




道 路 台 帳 平 面 図

鳥 取 県

調整年月 平成29年 8月 図面縮尺 1:1,000 路線コード 22-226 道路種別 一般県道 路線名 国安桂木線 区間 0-0~1-0 図面番号 6-1

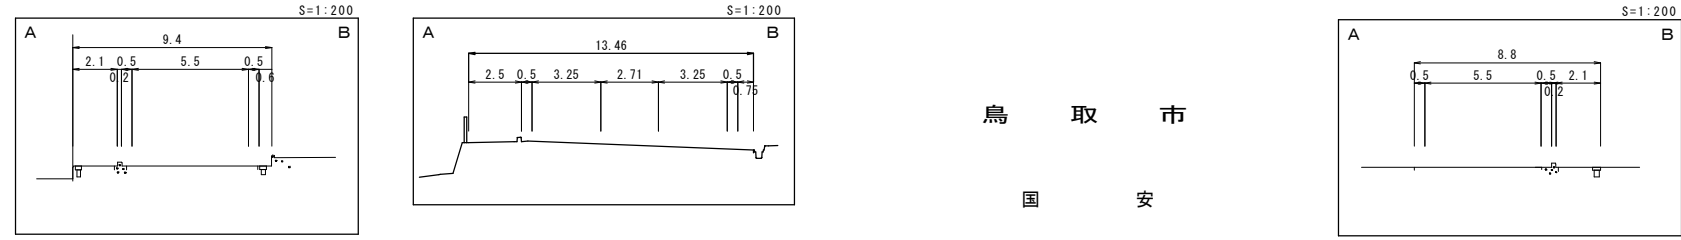

変更前

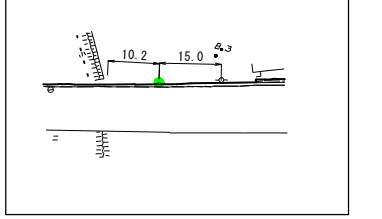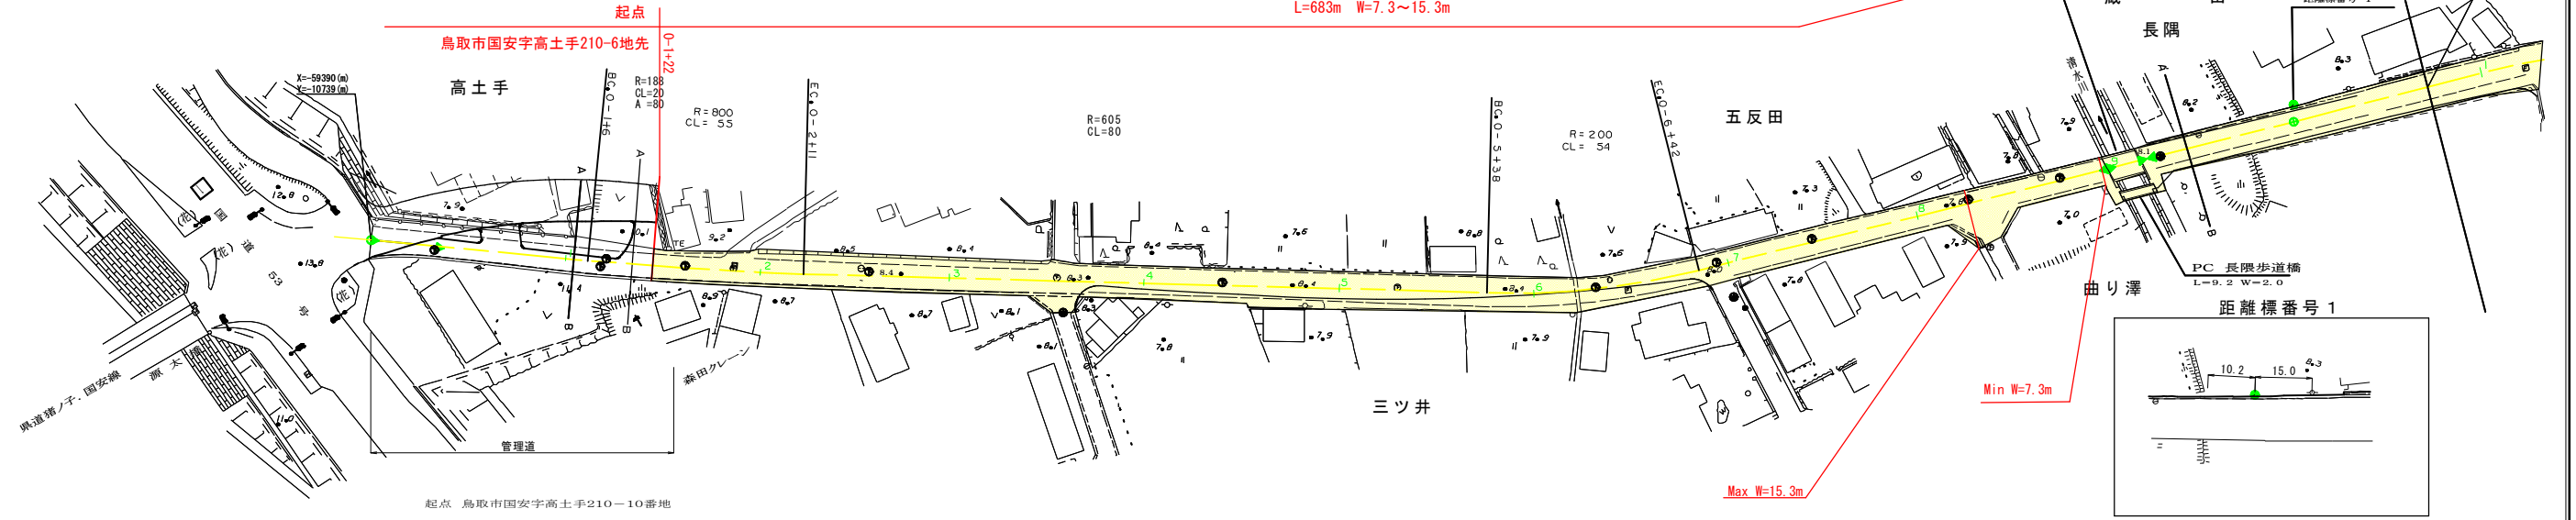

平成16年度
管理移管
L=2.2m
(16-26) 平成18年度 舗装補修工事 L=361m

平成16年度舗装補修工事 L=450m (16-26)

車道幅員	0-0 0-1 0-0 0-0 +	
路面種類	+	
縦断勾配	13.8	1.3% 13.2 5.0% 8.3 0.5% 8.7 0.4% 8.5 0.1% 8.6 1.3% 7.6 1.2% 8.5 1.0% 7.9
距離程	0-0 0-1 0-3 0-4 0-5 0-7 0-8 0-9 0-1	+




株式会社開発コンサルタント

この地図は、建設省国土院院長の承認を得て、同院所管の測量表及び測量成果を使用して図製したものである。(承認番号) 昭 中公第 号



道 路 台 帳 付 図

鳥 取 県

調整年月 平成29年 12月 | 図面縮尺 1:1,000 | 路線コード 22-226 | 道路種別 一般県道 | 路線名 国安桂木線 | 区間 0-0~1-0 | 図面番号 6-1

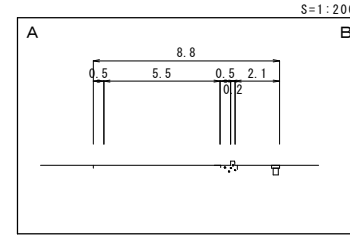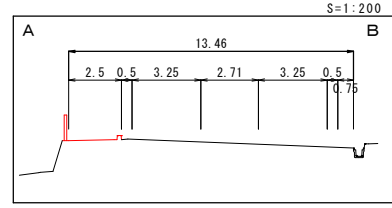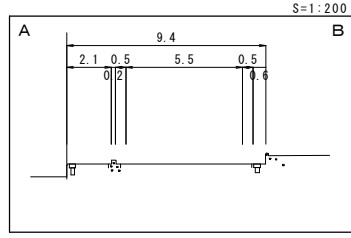

変更後

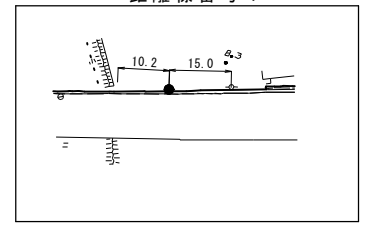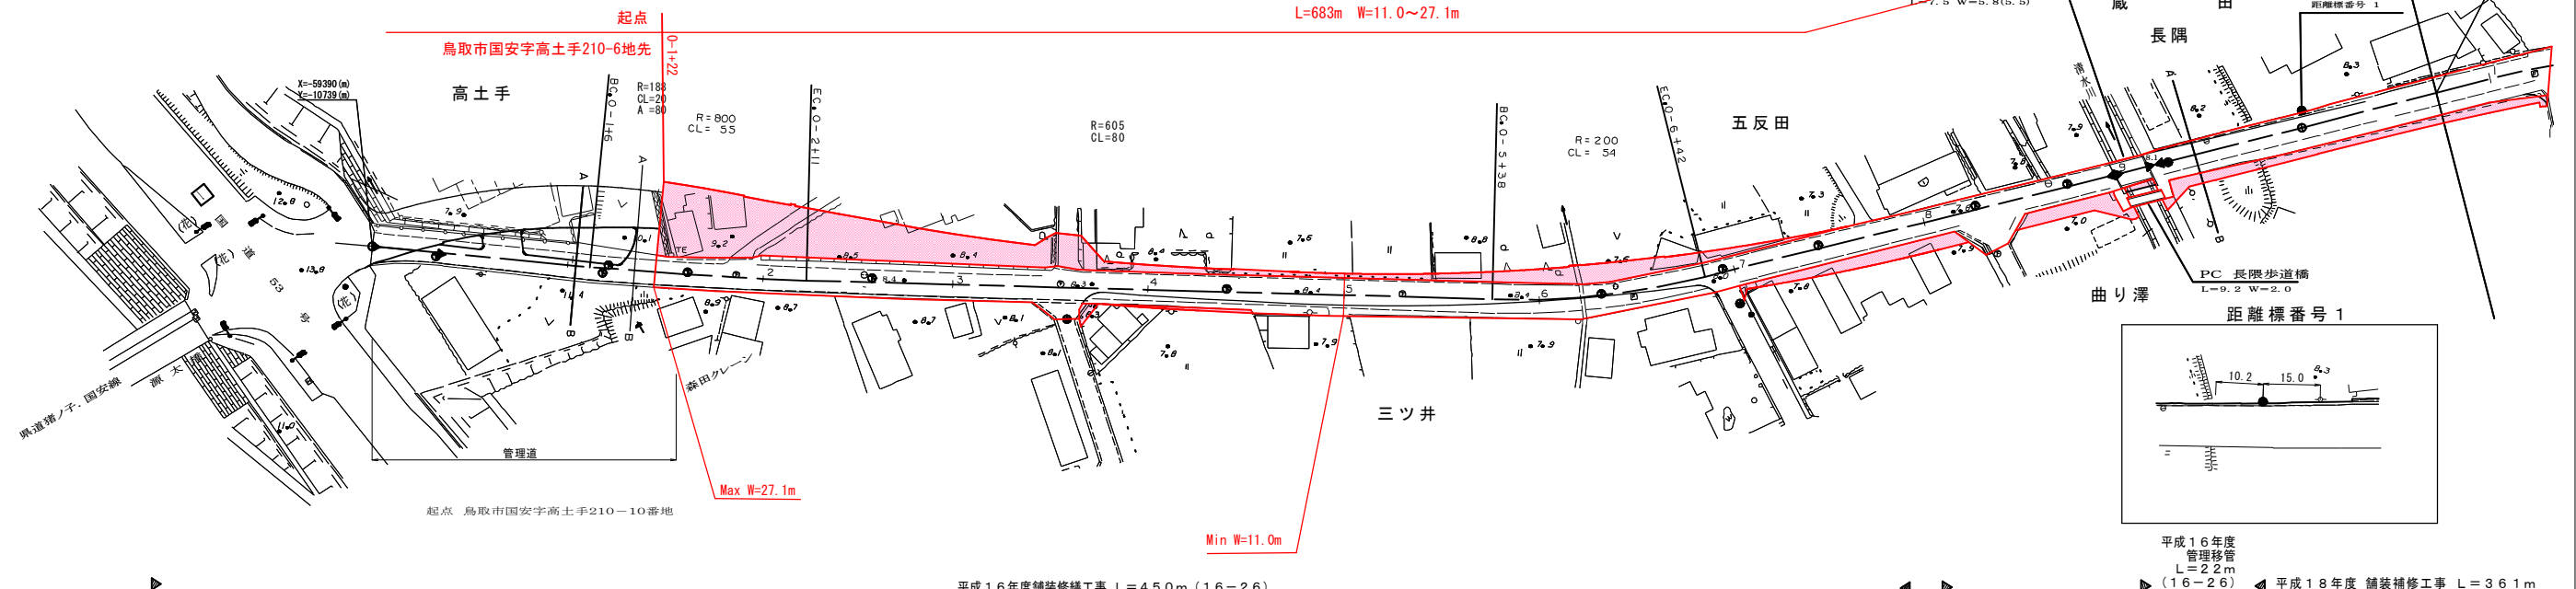

平成16年度
管理移管
L=2.2m
(16-26) | 平成18年度 舗装補修工事 L=361m

車道幅員	0+00.00	0+01.00	0+02.00	0+03.00	0+04.00	0+05.00	0+06.00	0+07.00	0+08.00	0+09.00	0+10.00
路面種類	A										
縦断勾配	1.3% 5.0% 0.5% 0.4% 0.1% 1.3% 1.2% 1.0%										
距離程	0+00.00 0+01.00 0+02.00 0+03.00 0+04.00 0+05.00 0+06.00 0+07.00 0+08.00 0+09.00 0+10.00										


アサヒコンサルタント株式会社

この地図は、建設省国土院院長の承認を得て、同院所管の測量表及び測量成果を使用して図製したものである。(承認番号) 昭 中 公 第 号

道 路 台 帳 付 図

鳥 取 県

調整年月	平成27年3月	図面縮尺	1:1000	路線コード	22-226	道路種別	一般県道	路線名	国安桂木線	区間	1-1~2-3	図面番号	6-2
------	---------	------	--------	-------	--------	------	------	-----	-------	----	---------	------	-----

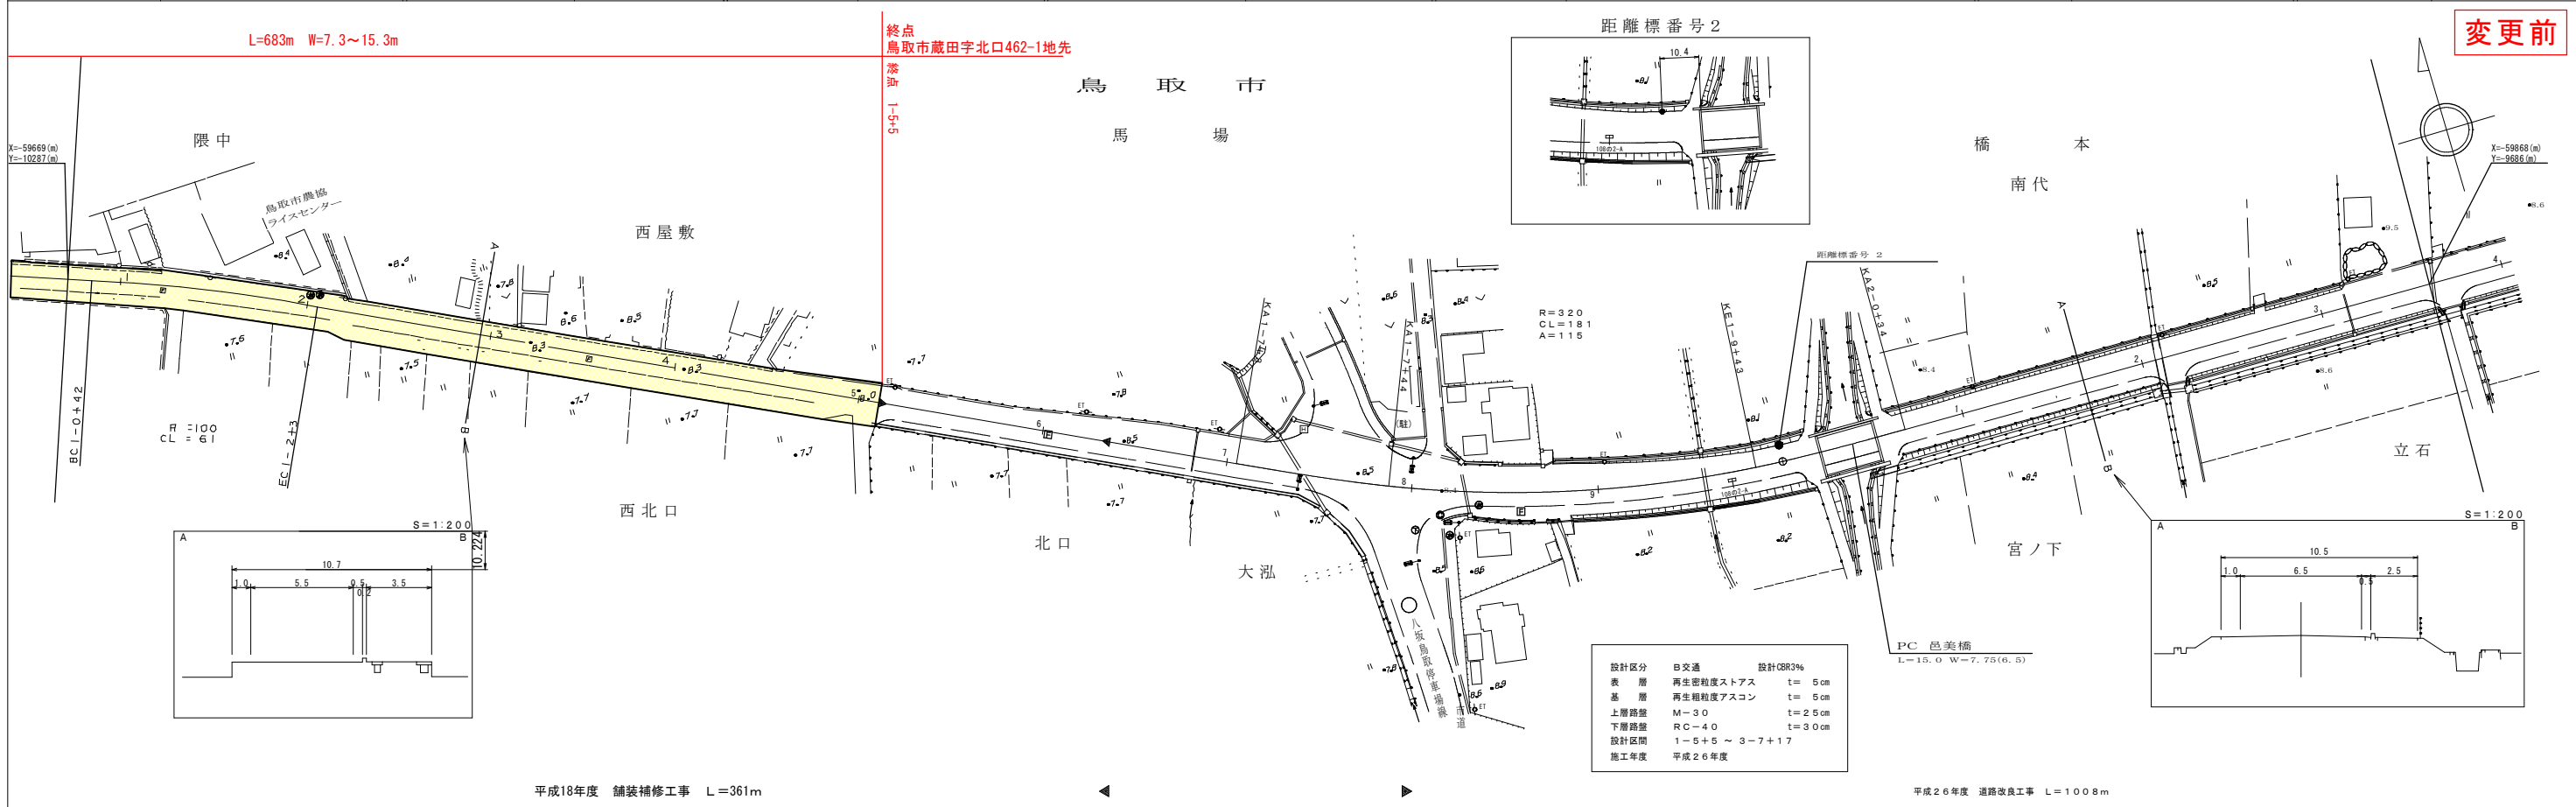

変更前

車道幅員	W=5.5		W=6.5
路面種別	A		
縦断勾配			
距離程			

平成18年度 舗装補修工事 L=361m

平成26年度 道路改良工事 L=1008m

有限会社アトラス


この図面は、建設省国土院院長の承認を得て、同院所管の測量標及び測量成果を使用して図製したものである。(承認番号) 昭55 中公第44号

道 路 台 帳 付 図



鳥 取 県

調整年月	平成29年12月	図面縮尺	1:1000	路線コード	22-226	道路種別	一般県道	路線名	国安桂木線	区間	1-1~2-3	図面番号	6-2
------	----------	------	--------	-------	--------	------	------	-----	-------	----	---------	------	-----

変更後

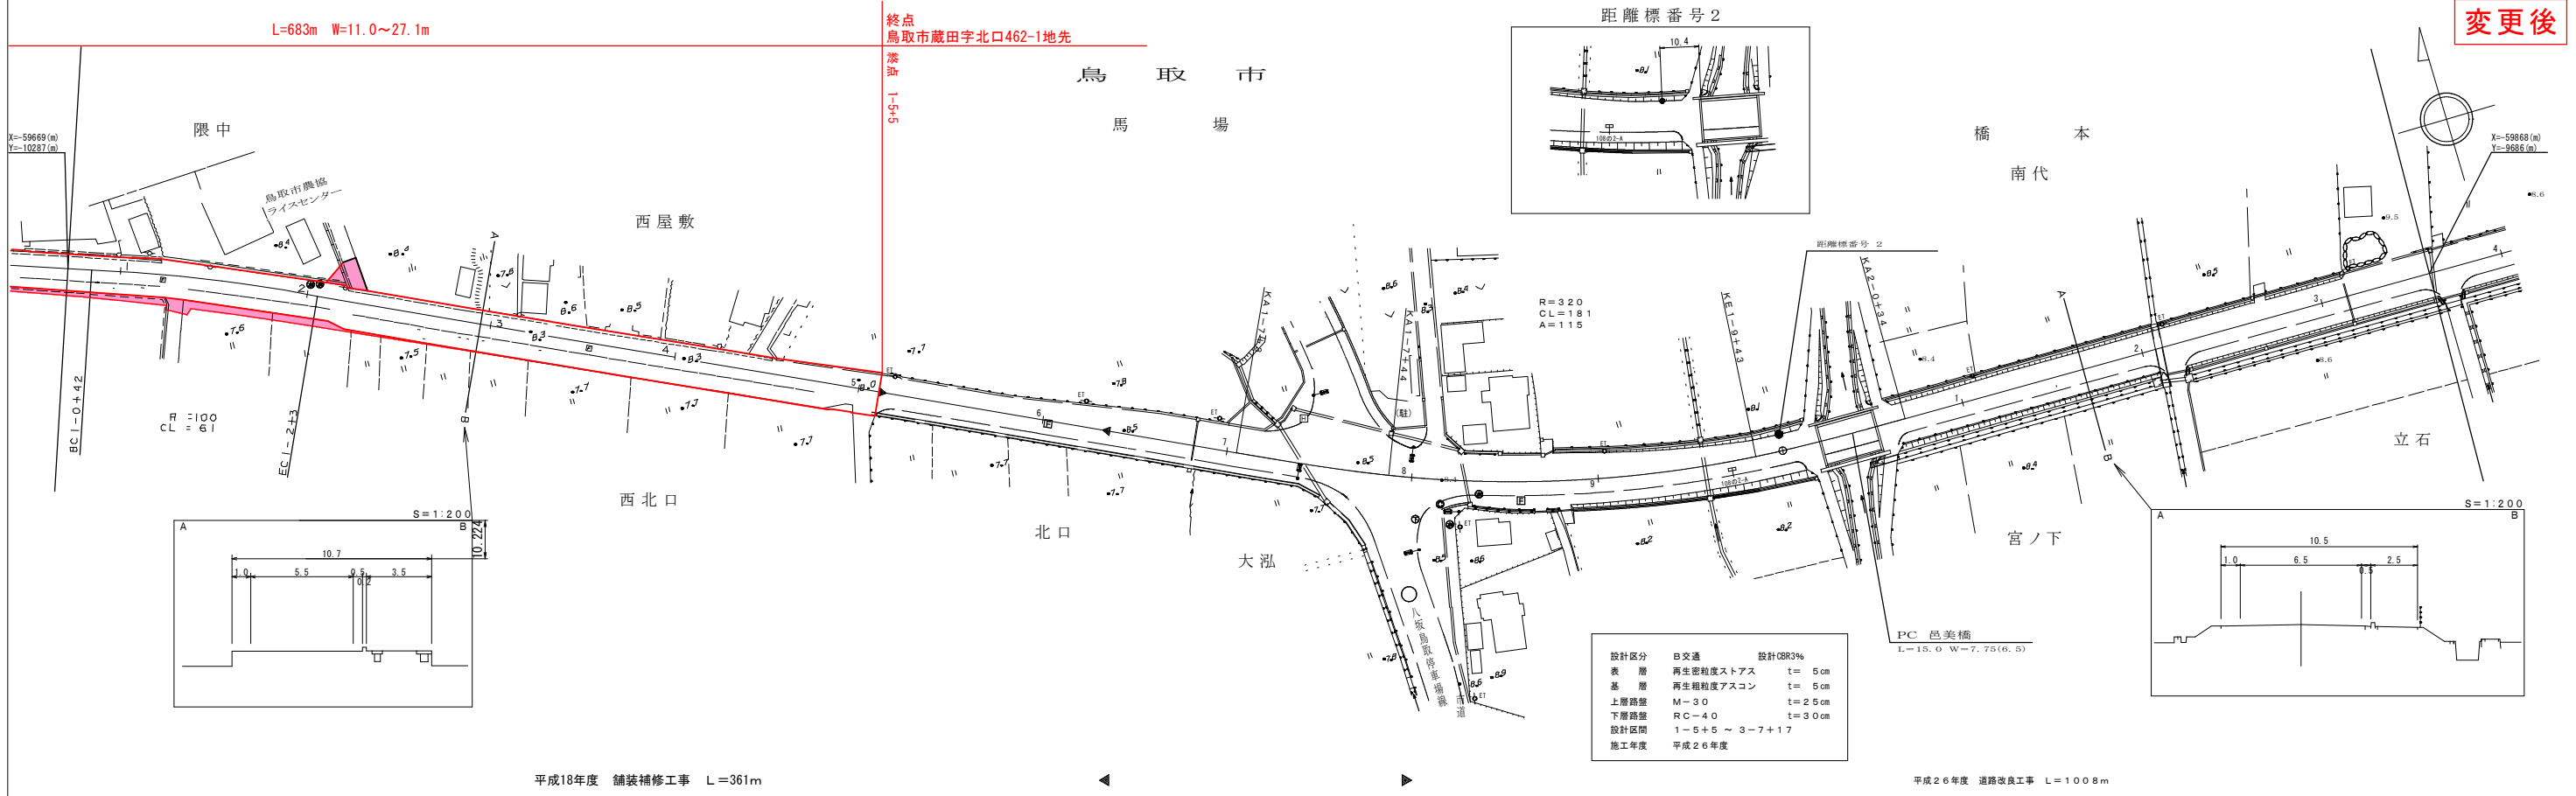

設計区分	B交通	設計CBR%	
表層	再生砕粒度ストアス	t=	5cm
基層	再生砕粒度アスコン	t=	5cm
上層路盤	M-30	t=	25cm
下層路盤	RC-40	t=	30cm
設計区間	1-5+5 ~ 3-7+17		
施工年度	平成26年度		

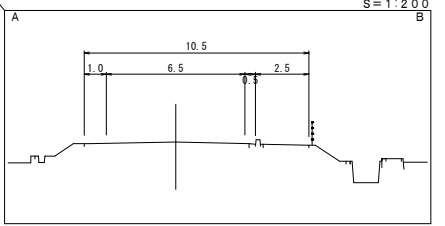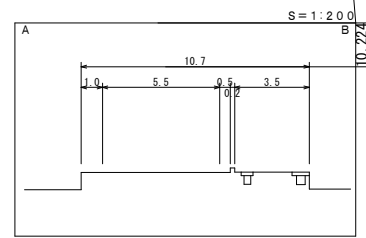

平成18年度 舗装補修工事 L=361m

平成26年度 道路改良工事 L=1008m

車道幅員	W=5.5		W=6.5
路面種別	A		
縦断勾配			
距離程			

アサヒコンサルタント株式会社

この図面は、建設省国土院院長の承認を得て、同院所管の測量標及び測量成果を使用して図製したものである。(承認番号) 昭55 中公第44号