

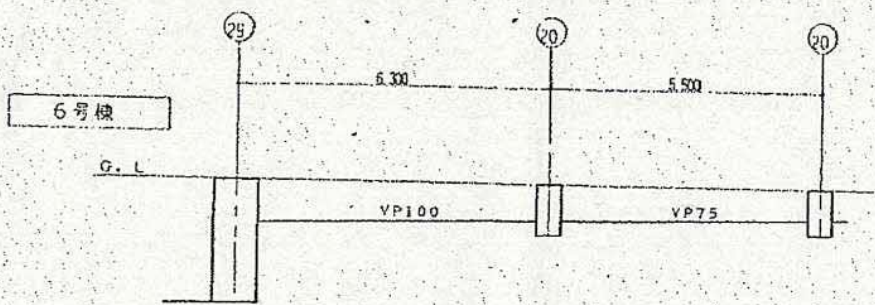
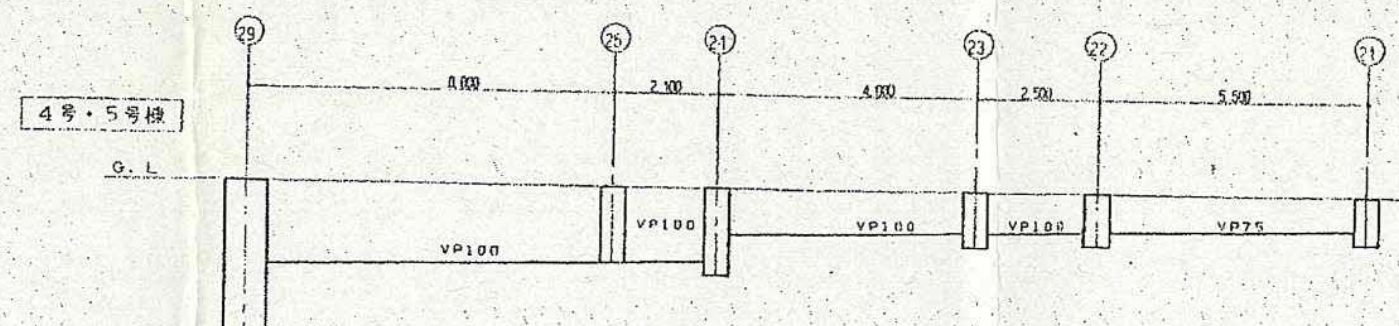
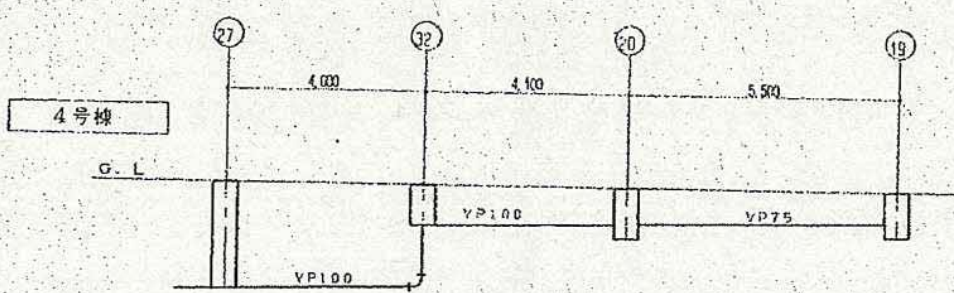
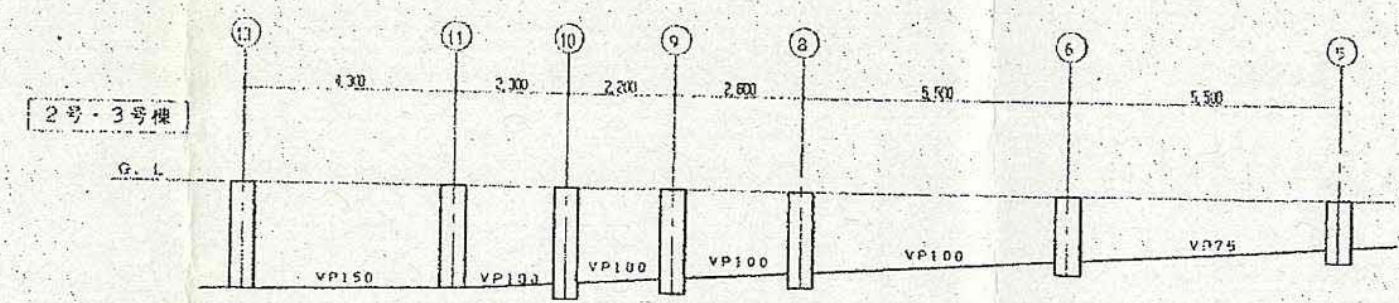
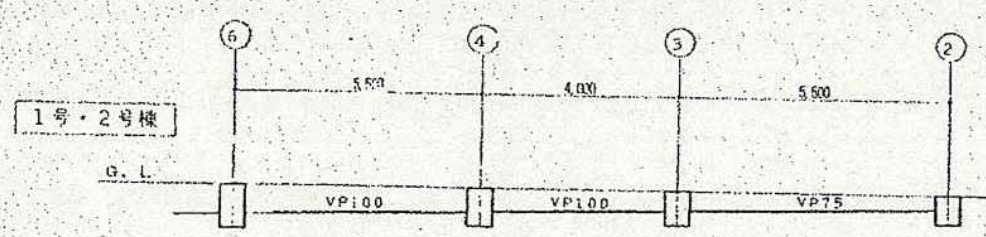


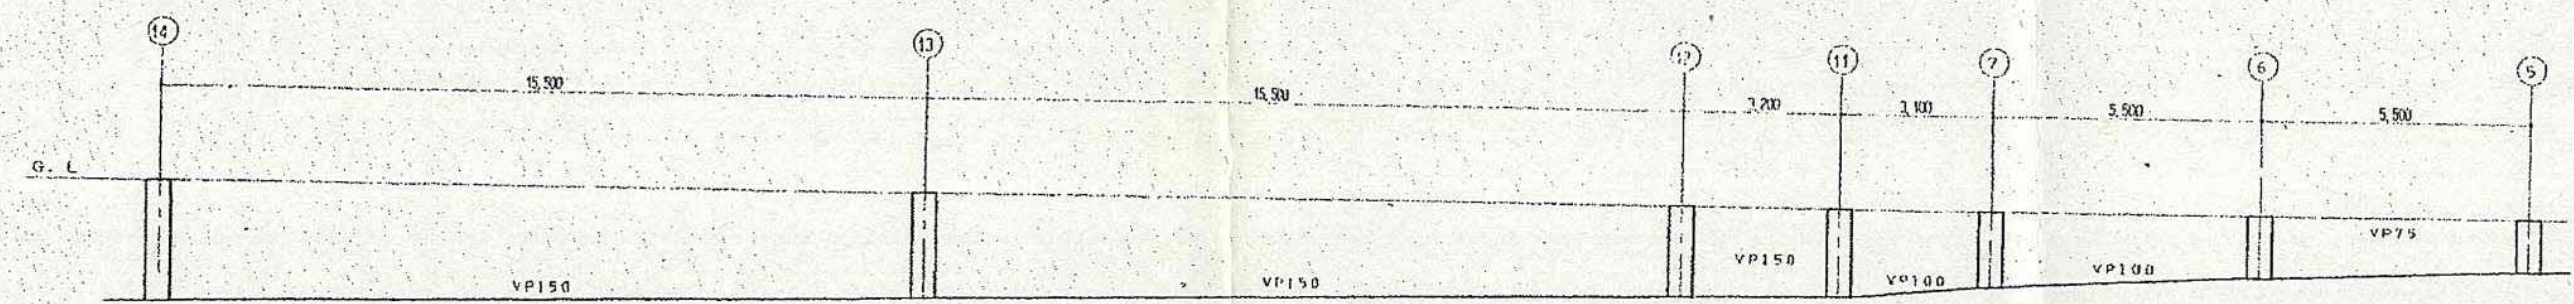


備考	総合設備設計事務所	承認 設計 担当	縮尺 S=1:100 設計年月日 1998.3	工事名称 県営住宅美穂第2団地下水道接続工事 図面名称 屋外配管図	図面番号 No. 3/5
----	-----------	----------	----------------------------	--------------------------------------	--------------

竣工印

39885-39915-2000-1
20600-40605

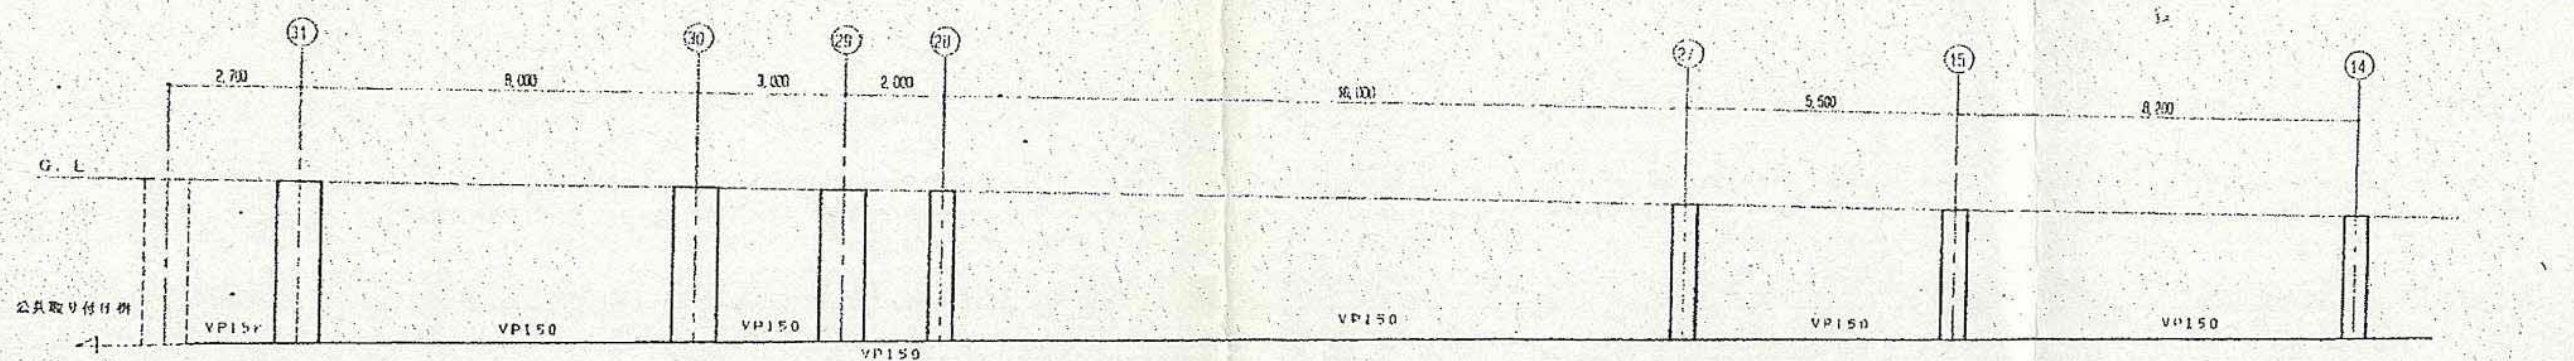

配管勾配 1/100

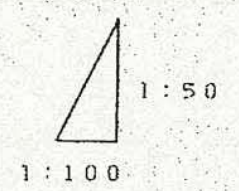

* 配管深度ハ別図ヲ参照。

図中に表記	工事名称	図面番号
4月8日	県営住宅美穂第2団地下水道接続工事	5/5
	屋外配管縦断面図	

406000 406000