

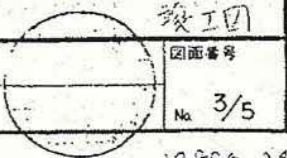
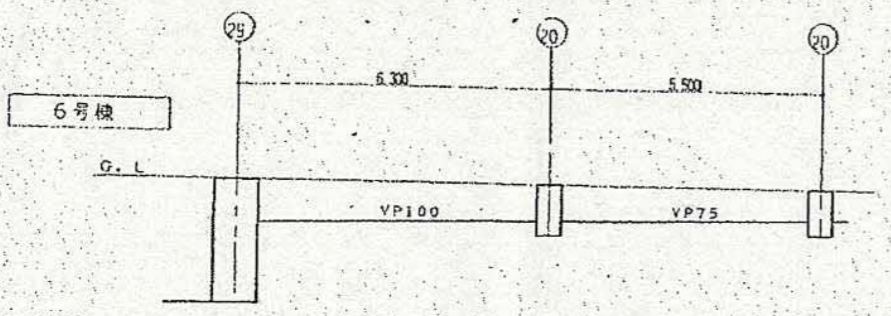
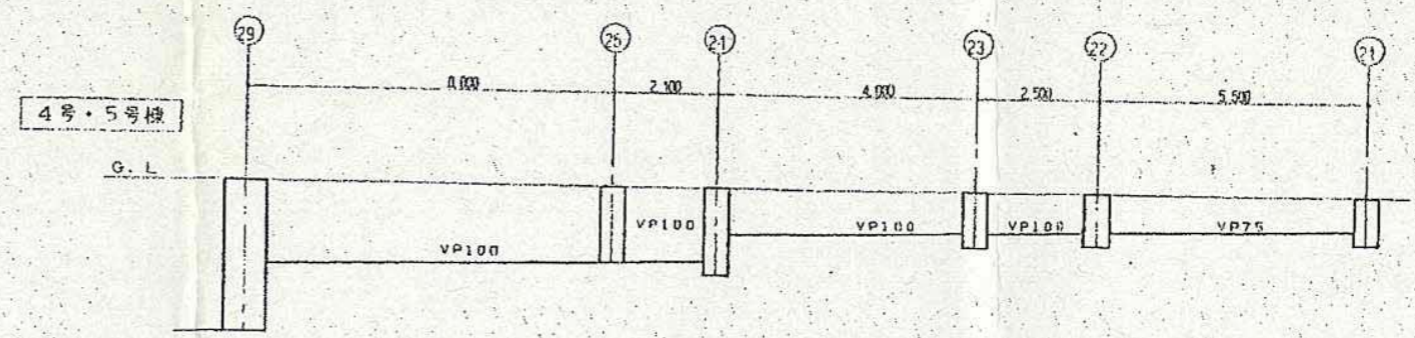
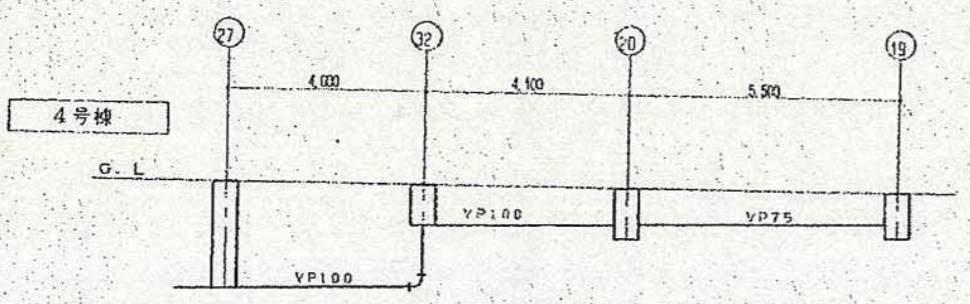
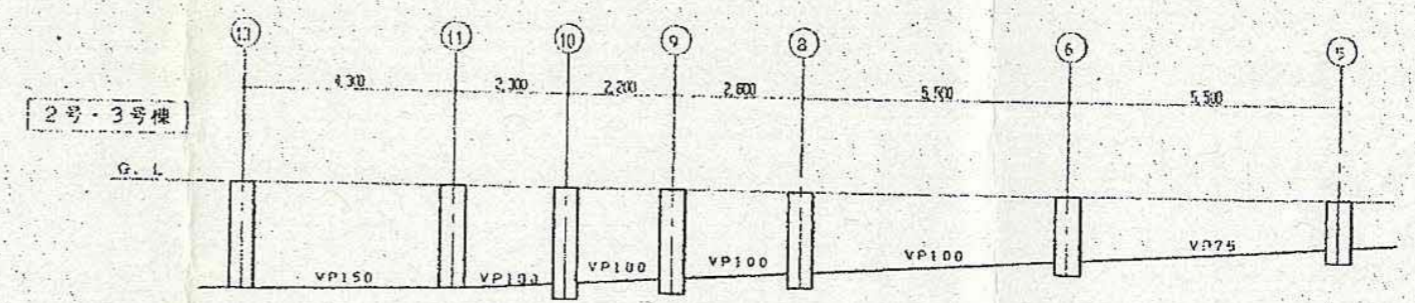
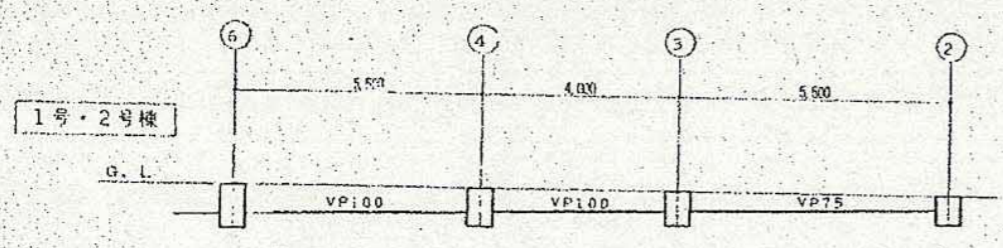


屋外配管図 S=1:100


備考	総合設備設計事務所	承認	設計	担当	縮尺	工事名称	図面番号 No. 3/5
					S = 1:100	県営住宅美穂第2団地下水道接続工事	
					設計年月日	図面名称	
					1998.3	屋外配管図	

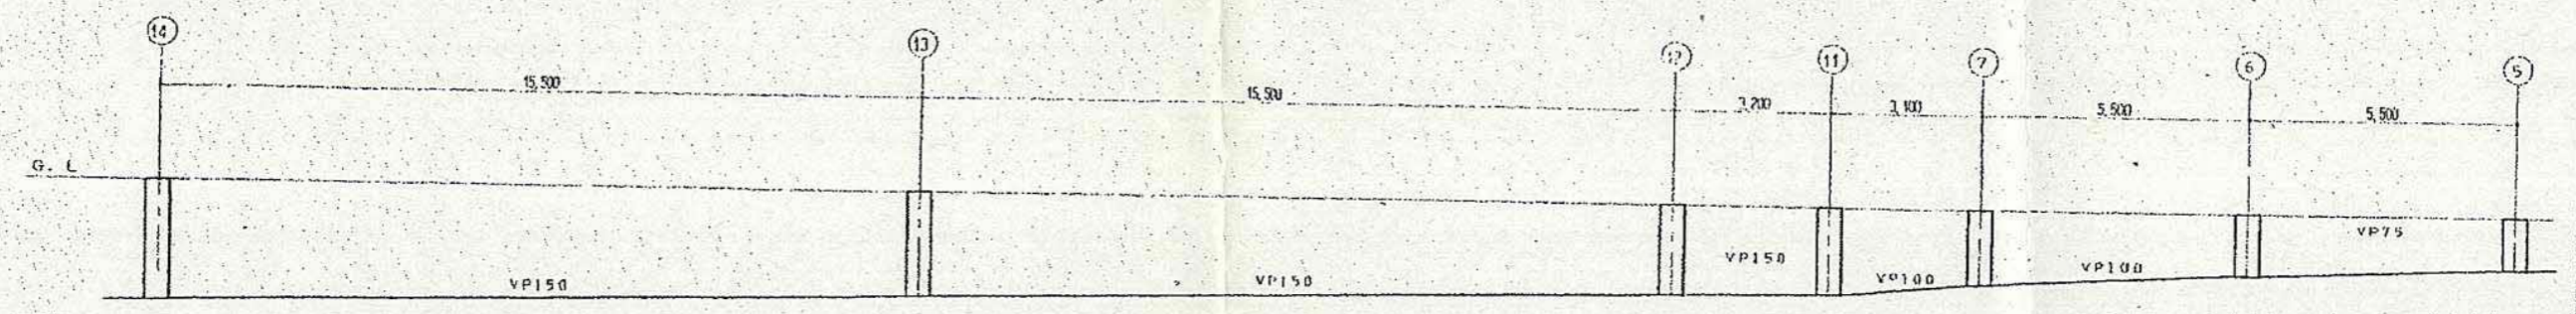

39885-39915-0001
20600-K0605

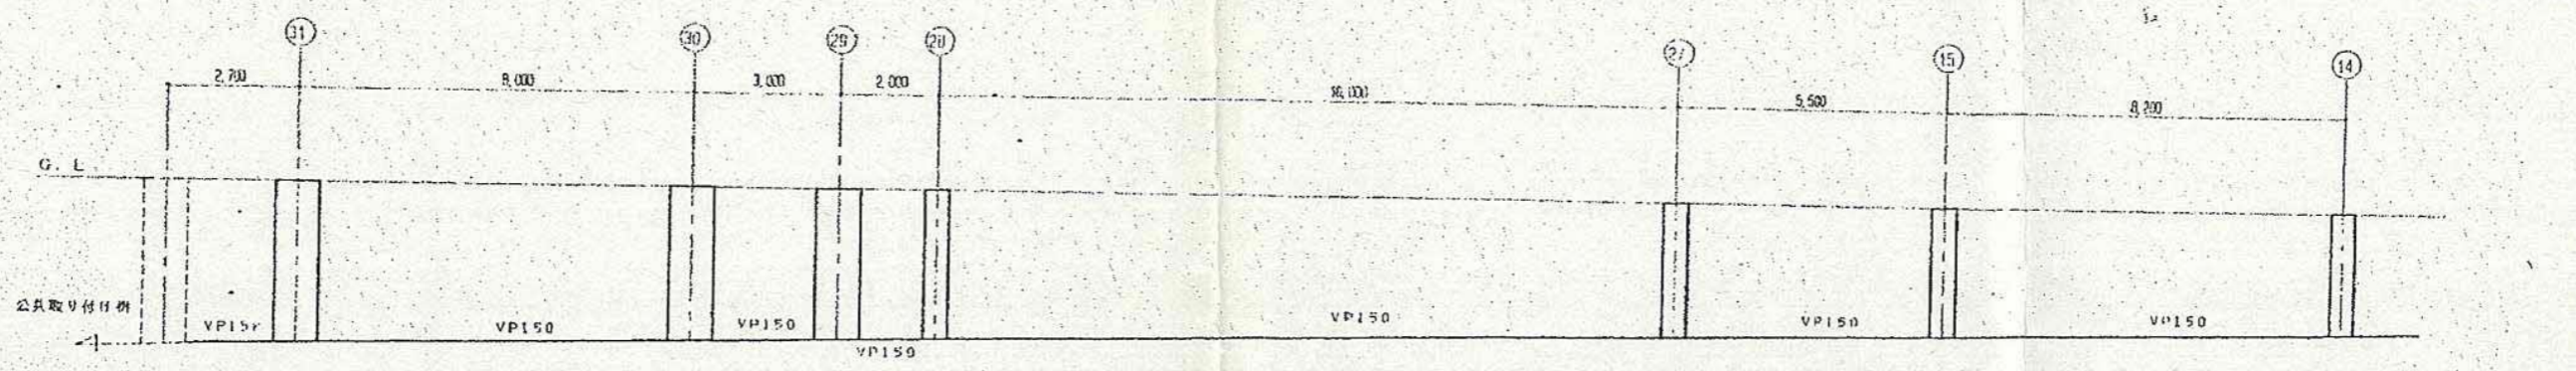

配管勾配 1/100

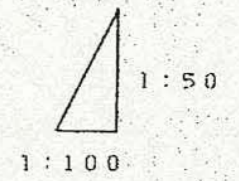

*配管深度ハ別図ヲ参照。

工種	図中に表記	1号工種	泉管住宅美穂第2団地下水道接続工事	竣工日	5/5
図名	4号棟	図名	屋外配管縦断面図	図番	

9685-39995~40001
40600~40605