


# 道 路 台 帳 付 図

鳥 取 県

調製年月	平成 30 年 9 月	図面縮尺	1 : 1,000	路線コード	15-178	道路種別	一般国道	路線名	178号	区間	図面番号	17-4
------	-------------	------	-----------	-------	--------	------	------	-----	------	----	------	------

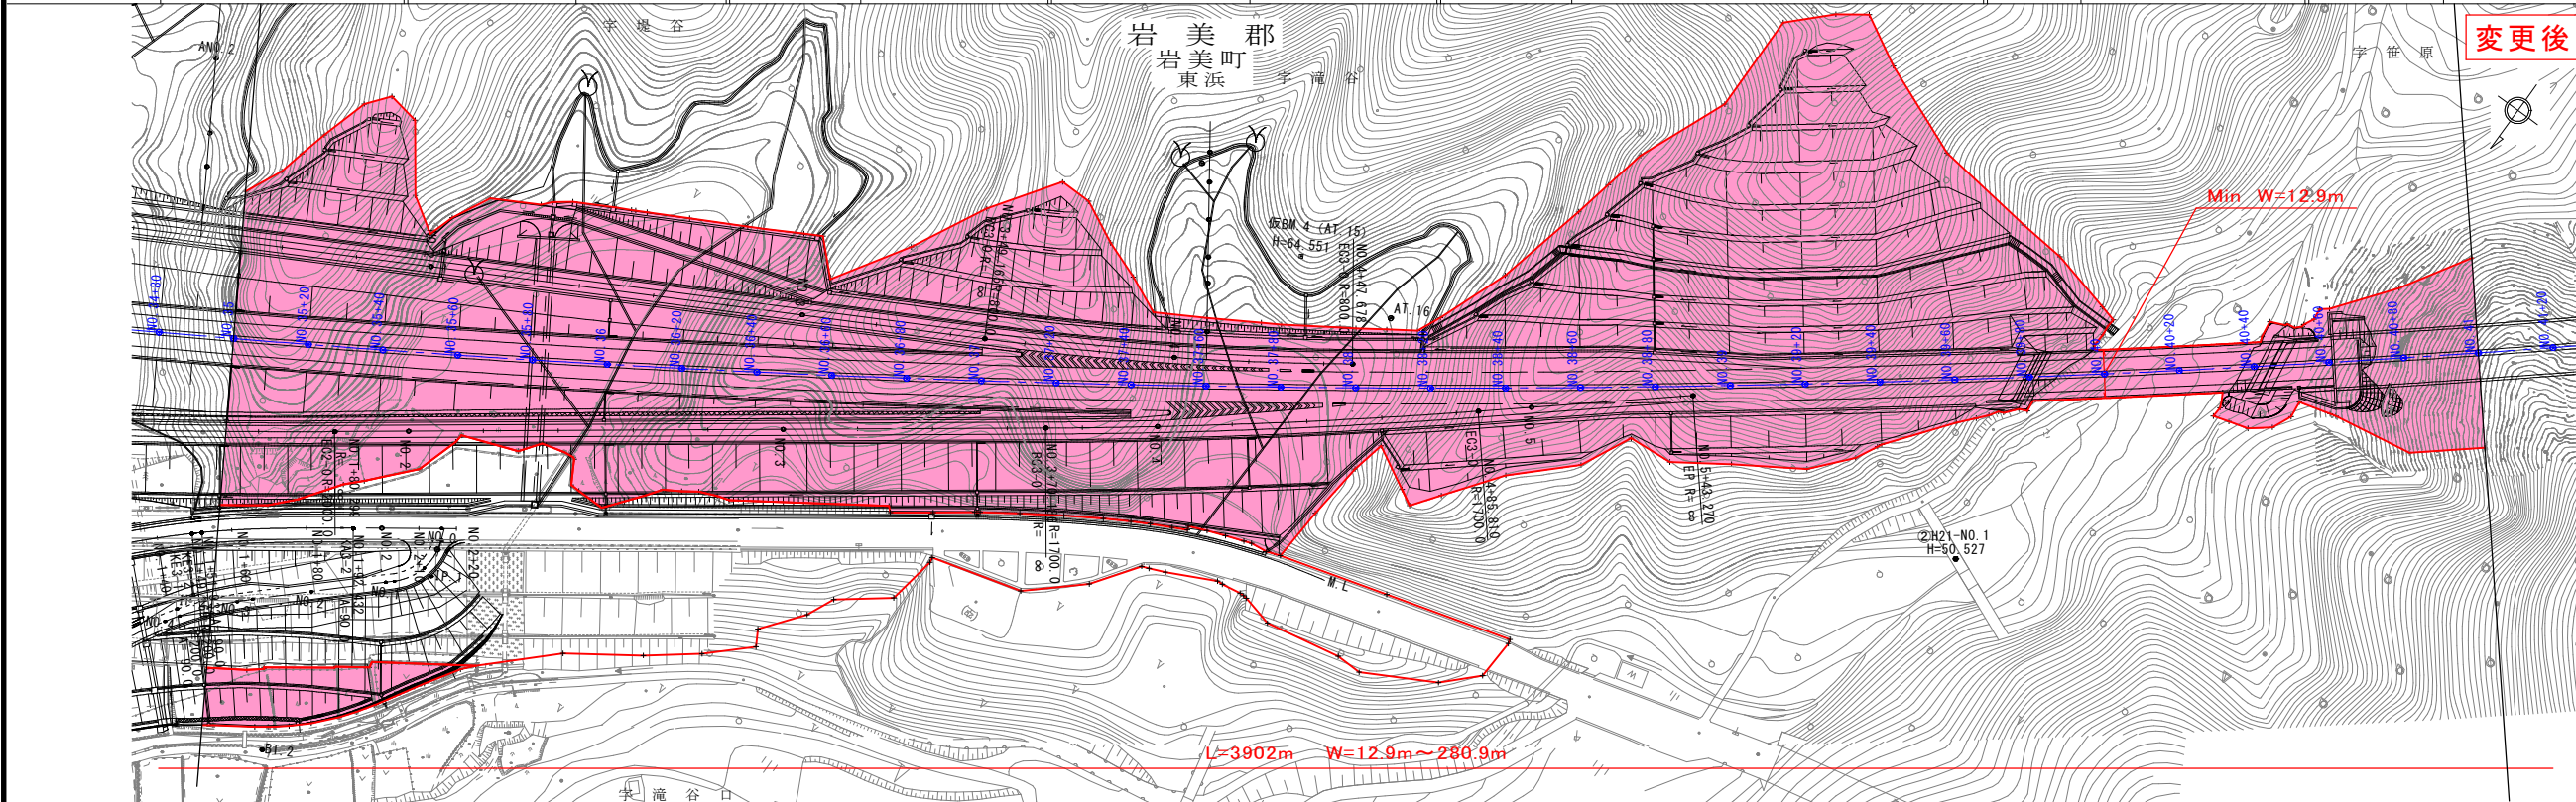

車道幅員	
路面種類	
縦断勾配	
距離程	

この地図は、建設省国土院院長の承認を得て、同院所管の測量員及び測量成果を  
 参照して作成したものである。(測量番号) 昭和10中第17号