


【更新後】 4200

46 508 46

3階防災機器室3 機器ラック収納図 S=1/10

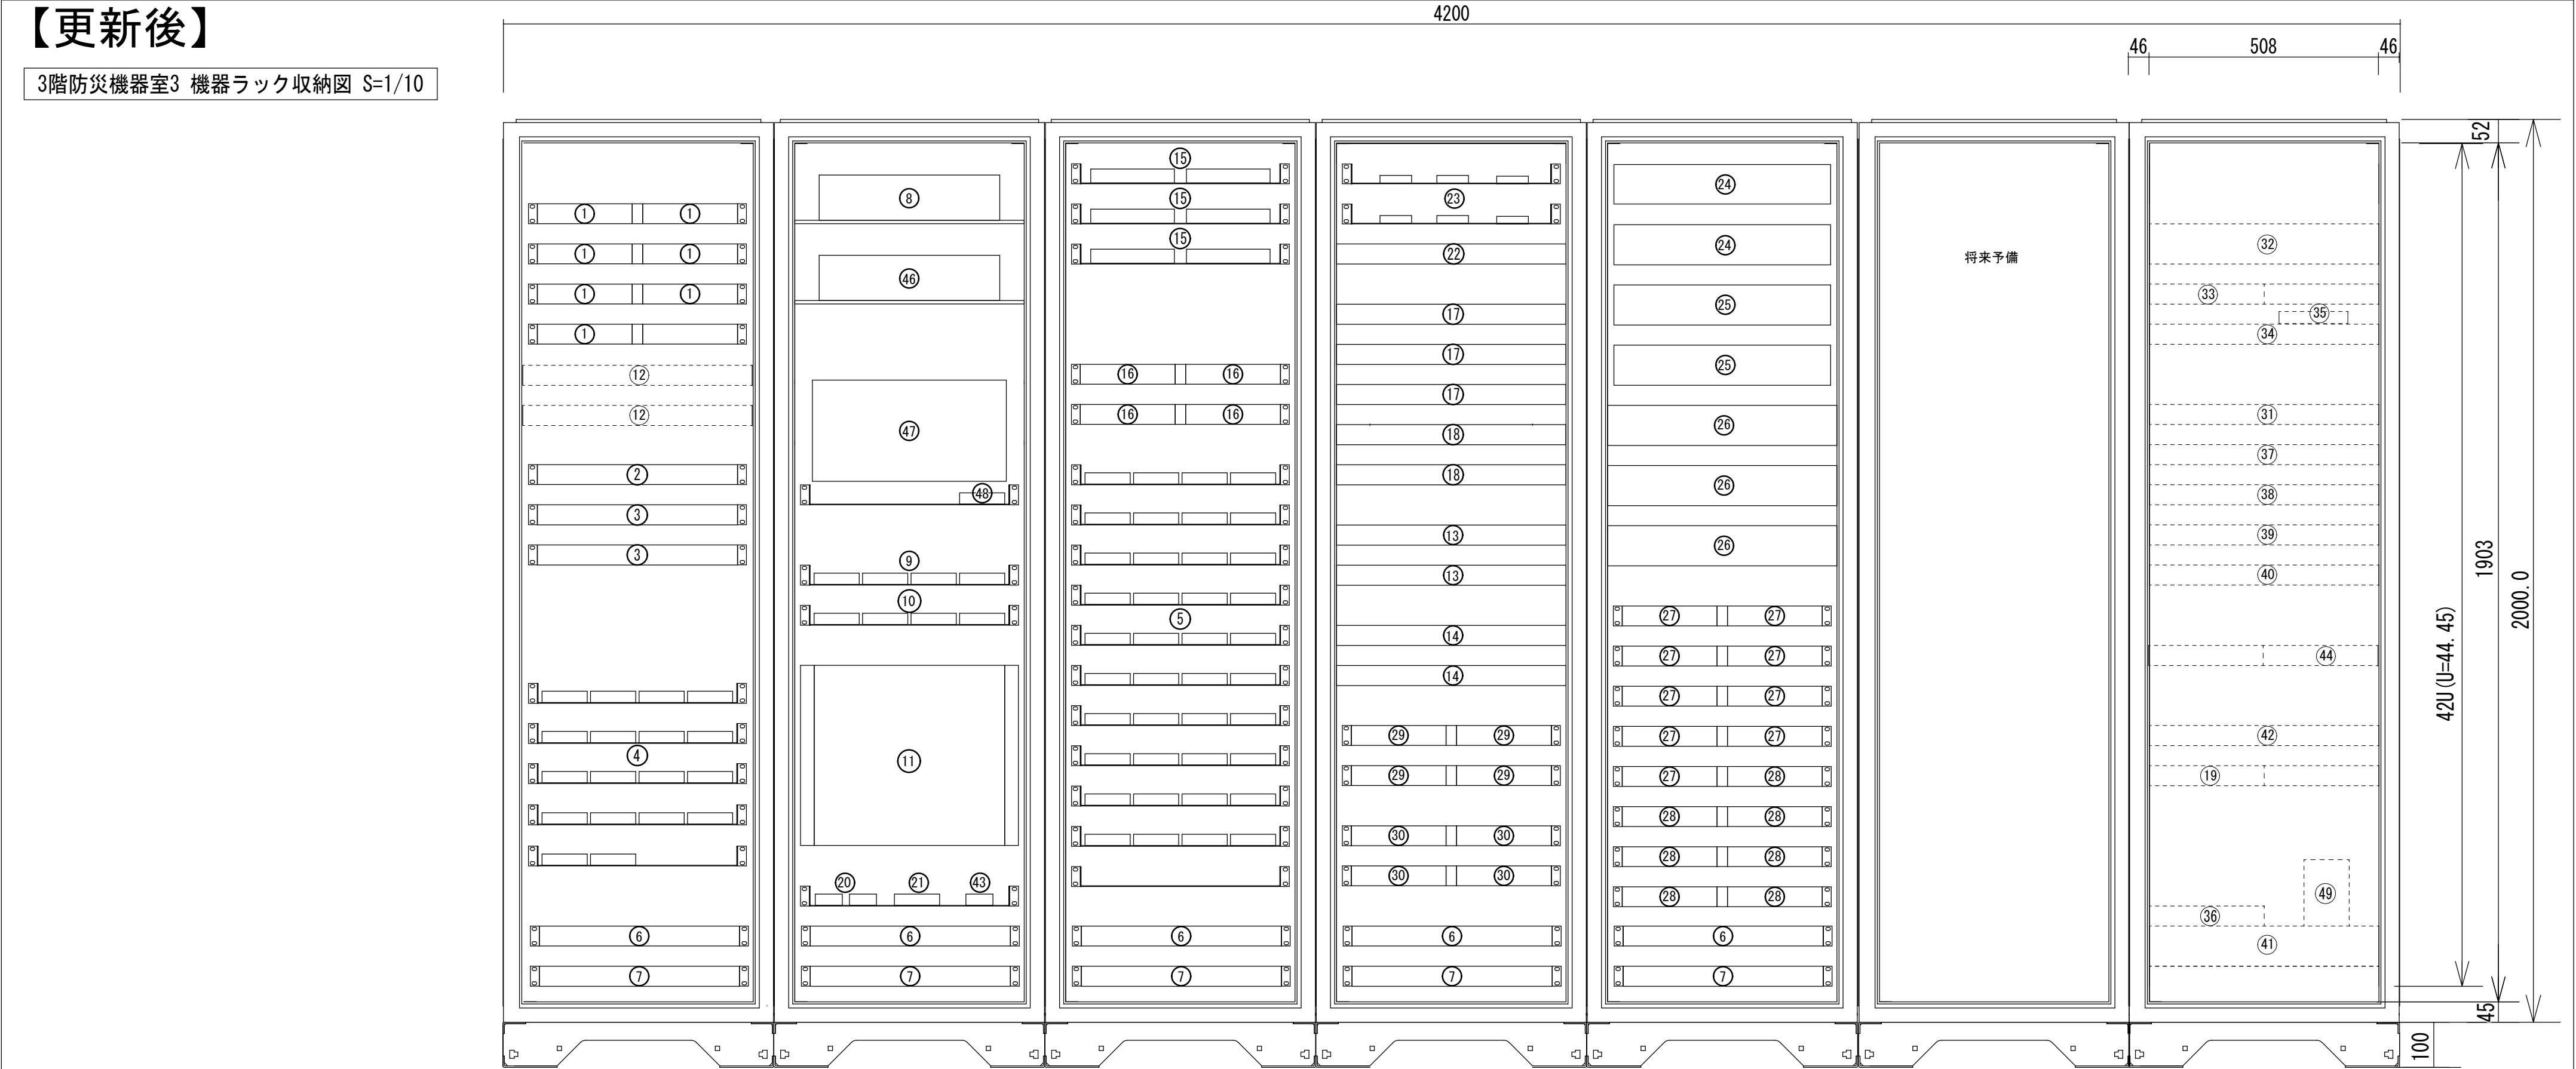

No.	名 称	数量	【作業内容】	No.	名 称	数量	【作業内容】	No.	名 称	数量	【作業内容】
①	IPエンコーダ(Web配信用)	7	新設	⑰	4ch画面合成器	3	新設	③③	ダウンコンバータ	1	既設
②	KVMコンソール	1	新設	⑱	4ch画面合成器(プレビュー用)	2	新設	③④	IPエンコーダ	1	既設
③	8ch KVMスイッチ	2	新設	⑲	HDMIセレクター	1	既設	③⑤	RGB分配器	1	既設
④	HDMI送信器	18	新設	⑳	HDMI補償器	2	新設	③⑥	IPデコーダ	1	既設
⑤	HDMI受信器	40	新設	㉑	ダウンコンバータ	1	新設	③⑦	L2スイッチ	1	既設
⑥	電源制御ユニット	5	新設	㉒	Dante搭載ハイブリッドコントロールユニット	1	新設	③⑧	L3スイッチ	1	既設
⑦	無停電電源装置	5	新設	㉓	赤外線アンテナ分波器	6	新設	③⑨	終端装置	1	既設
⑧	システム管理サーバ	1	新設	㉔	シグナルプロセッサ	2	新設	④①	電源制御ユニット	1	既設
⑨	音声エンベダー	4	新設	㉕	入出力ユニット	2	新設	④②	原子力TV会議端末	1	既設
⑩	音声デエンベダー	4	新設	㉖	パワーアンプ	3	新設	④③	震度情報NW TimeServer	2	既設
⑪	デジタルマトリクススイッチャ	1	新設	㉗	不平衡平衡変換器	9	新設	④④	SDI-DVI変換器	1	既設
⑫	庁内LAN用L2スイッチ	1	既設	㉘	平衡不平衡変換器	7	新設	④⑤	IPデコーダ	1	既設
⑬	映像・制御設備用HUB	1	新設	㉙	IPエンコーダ(プレビュータイトル用)	4	新設	④⑥	無停電電源装置	1	既設
⑭	音響設備用HUB	2	新設	⑳	IPデコーダ(プレビュータイトル用)	4	新設	④⑦	映像配信動作確認用パソコン	1	新設
⑮	地デジチューナー	6	新設	㉚	県庁TV会議装置	1	既設	④⑧	21.5型プレビューモニタ	1	新設
⑯	OFDM変調器	4	新設	㉛	内閣府TV会議装置	1	既設		KVMスイッチ(2画面切替)キボ-ド・マウス	1	新設

No.	名 称	数量	【作業内容】	No.	名 称	数量	【作業内容】	No.	名 称	数量	【作業内容】
①	IPエンコーダ(Web配信用)	7	新設	⑰	4ch画面合成器	3	新設	③③	ダウンコンバータ	1	既設
②	KVMコンソール	1	新設	⑱	4ch画面合成器(プレビュー用)	2	新設	③④	IPエンコーダ	1	既設
③	8ch KVMスイッチ	2	新設	⑲	HDMIセレクター	1	既設	③⑤	RGB分配器	1	既設
④	HDMI送信器	18	新設	⑳	HDMI補償器	2	新設	③⑥	IPデコーダ	1	既設
⑤	HDMI受信器	40	新設	㉑	ダウンコンバータ	1	新設	③⑦	L2スイッチ	1	既設
⑥	電源制御ユニット	5	新設	㉒	Dante搭載ハイブリッドコントロールユニット	1	新設	③⑧	L3スイッチ	1	既設
⑦	無停電電源装置	5	新設	㉓	赤外線アンテナ分波器	6	新設	③⑨	終端装置	1	既設
⑧	システム管理サーバ	1	新設	㉔	シグナルプロセッサ	2	新設	④①	電源制御ユニット	1	既設
⑨	音声エンベダー	4	新設	㉕	入出力ユニット	2	新設	④②	原子力TV会議端末	1	既設
⑩	音声デエンベダー	4	新設	㉖	パワーアンプ	3	新設	④③	震度情報NW TimeServer	2	既設
⑪	デジタルマトリクススイッチャ	1	新設	㉗	不平衡平衡変換器	9	新設	④④	SDI-DVI変換器	1	既設
⑫	庁内LAN用L2スイッチ	1	既設	㉘	平衡不平衡変換器	7	新設	④⑤	IPデコーダ	1	既設
⑬	映像・制御設備用HUB	1	新設	㉙	IPエンコーダ(プレビュータイトル用)	4	新設	④⑥	無停電電源装置	1	既設
⑭	音響設備用HUB	2	新設	⑳	IPデコーダ(プレビュータイトル用)	4	新設	④⑦	映像配信動作確認用パソコン	1	新設
⑮	地デジチューナー	6	新設	㉚	県庁TV会議装置	1	既設	④⑧	21.5型プレビューモニタ	1	新設
⑯	OFDM変調器	4	新設	㉛	内閣府TV会議装置	1	既設	④⑨	KVMスイッチ(2画面切替)キボ-ド・マウス	1	新設

No.	名 称	数量	【作業内容】	No.	名 称	数量	【作業内容】	No.	名 称	数量	【作業内容】
①	IPエンコーダ(Web配信用)	7	新設	⑰	4ch画面合成器	3	新設	③③	ダウンコンバータ	1	既設
②	KVMコンソール	1	新設	⑱	4ch画面合成器(プレビュー用)	2	新設	③④	IPエンコーダ	1	既設
③	8ch KVMスイッチ	2	新設	⑲	HDMIセレクター	1	既設	③⑤	RGB分配器	1	既設
④	HDMI送信器	18	新設	⑳	HDMI補償器	2	新設	③⑥	IPデコーダ	1	既設
⑤	HDMI受信器	40	新設	㉑	ダウンコンバータ	1	新設	③⑦	L2スイッチ	1	既設
⑥	電源制御ユニット	5	新設	㉒	Dante搭載ハイブリッドコントロールユニット	1	新設	③⑧	L3スイッチ	1	既設
⑦	無停電電源装置	5	新設	㉓	赤外線アンテナ分波器	6	新設	③⑨	終端装置	1	既設
⑧	システム管理サーバ	1	新設	㉔	シグナルプロセッサ	2	新設	④①	電源制御ユニット	1	既設
⑨	音声エンベダー	4	新設	㉕	入出力ユニット	2	新設	④②	原子力TV会議端末	1	既設
⑩	音声デエンベダー	4	新設	㉖	パワーアンプ	3	新設	④③	震度情報NW TimeServer	2	既設
⑪	デジタルマトリクススイッチャ	1	新設	㉗	不平衡平衡変換器	9	新設	④④	SDI-DVI変換器	1	既設
⑫	庁内LAN用L2スイッチ	1	既設	㉘	平衡不平衡変換器	7	新設	④⑤	IPデコーダ	1	既設
⑬	映像・制御設備用HUB	1	新設	㉙	IPエンコーダ(プレビュータイトル用)	4	新設	④⑥	無停電電源装置	1	既設
⑭	音響設備用HUB	2	新設	㉚	IPデコーダ(プレビュータイトル用)	4	新設	④⑦	映像配信動作確認用パソコン	1	新設
⑮	地デジチューナー	6	新設	③①	県庁TV会議装置	1	既設	④⑧	21.5型プレビューモニタ	1	新設
⑯	OFDM変調器	4	新設	③②	内閣府TV会議装置	1	既設		KVMスイッチ(2画面切替)キボ-ド・マウス	1	新設


業 務 名	令和 8 年度災害対策本部室等映像音響設備更新業務	SCALE	DATE	鳥取県危機管理部	備 考	設計	年 度	所属コード	施設コード	図 面 N o .
		S=No Scale	R8					R 8		
図 名	映像音響設備 3階防災機器室3 機器ラック収納図 【更新後】									

【更新前】

- － 特記事項 －
1. 図中太線を撤去とし、細線は既設のまま又は別途工事とする。

2. 操作デスク廻りは、別図:デスクレイアウト図参照とする。

3. 図示なき機器等ある場合は、監督員と協議し工事に支障のないよう調整すること。

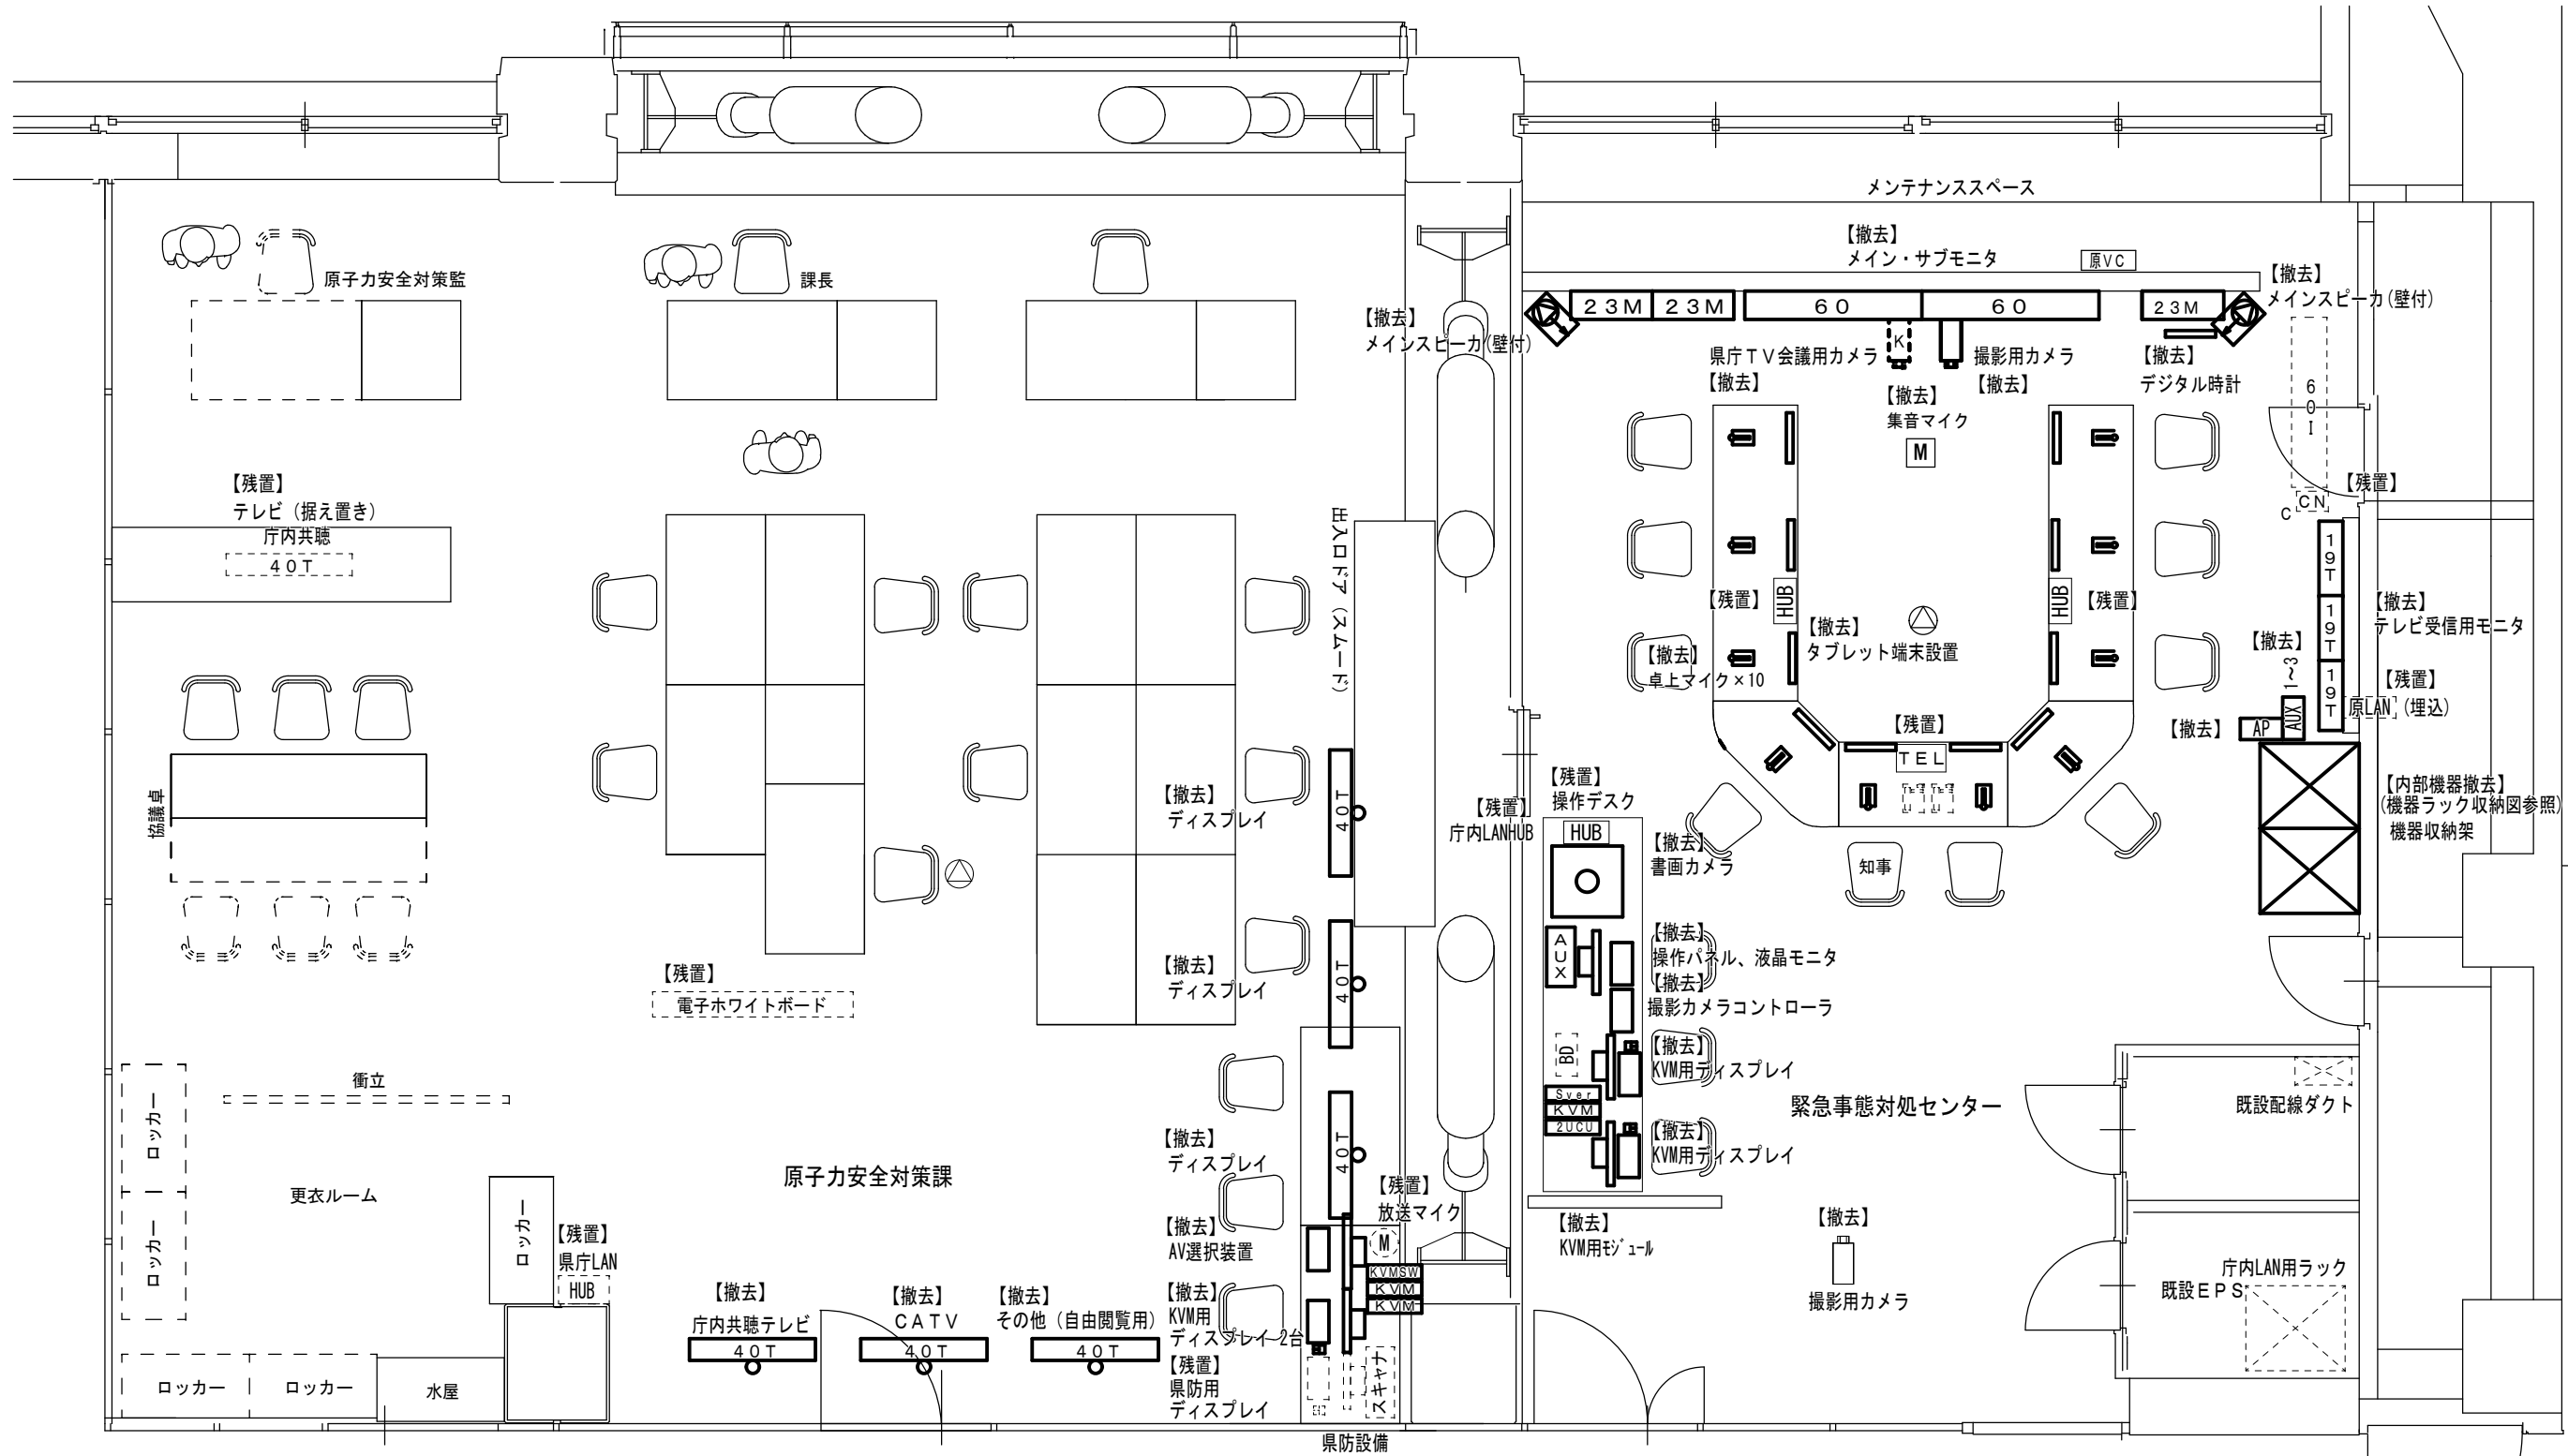

【更新前】映像音響設備 2階 機器配置図 S=1/50

業 務 名	令和8年度災害対策本部室等映像音響設備更新業務	SCALE	DATE	鳥取県危機管理部	備 考	設計	年 度	所属コード	施設コード	図 面 N o .
		S=1/50 (A2版)	R8							
図 名	映像音響設備 2階 機器配置図 【更新前】						R 8			E-24


【更新後】

－ 特記事項 －

1. 図中太線を本工事とし、細線は既設のまま又は別途工事とする。
2. 施工の際、機器配置については施設と調整を行うこと。
3. 操作デスク廻りは、別図:デスクレイアウト図参照とする。
4. 図示なき機器等ある場合は、監督員と協議し工事に支障のないよう調整すること。

凡 例


記 号	名 称	仕 様
	外部入力端子部	タップ型
	電話音声アダプタ	主要機器参考姿図参照
	LAN延長コンセント	原子力NW用(2～3階)
	wi-fiユニット	タブレット端末用
	赤外線ワイヤレスアンテナ	主要機器参考姿図参照
	天井埋込スピーカ	主要機器参考姿図参照
	卓上マイク	主要機器参考姿図参照
	メインスピーカ	壁掛形
	撮影用カメラ	棚上
	HDMI送信器	壁プレート用
	HDMI受信器	壁プレート用
	HDMI送信器	フロアコンセント用
	HDMI受信器	機器側面設置
	HDMI補償器	機器側面設置
	75型液晶モニタ	壁面取付金具共
	65型液晶モニタ	壁面取付金具共
	電波時計	デジタル 壁面取付金具共
	KVMスイッチ	
	KVMユーザーユニット	
	インタラクティブディスプレイ	BIGPAD 60型
	サーバーモジュール	
	コントロールユニット	
	コネクタタップ	
	放送マイク	
	防火区画貫通処理	

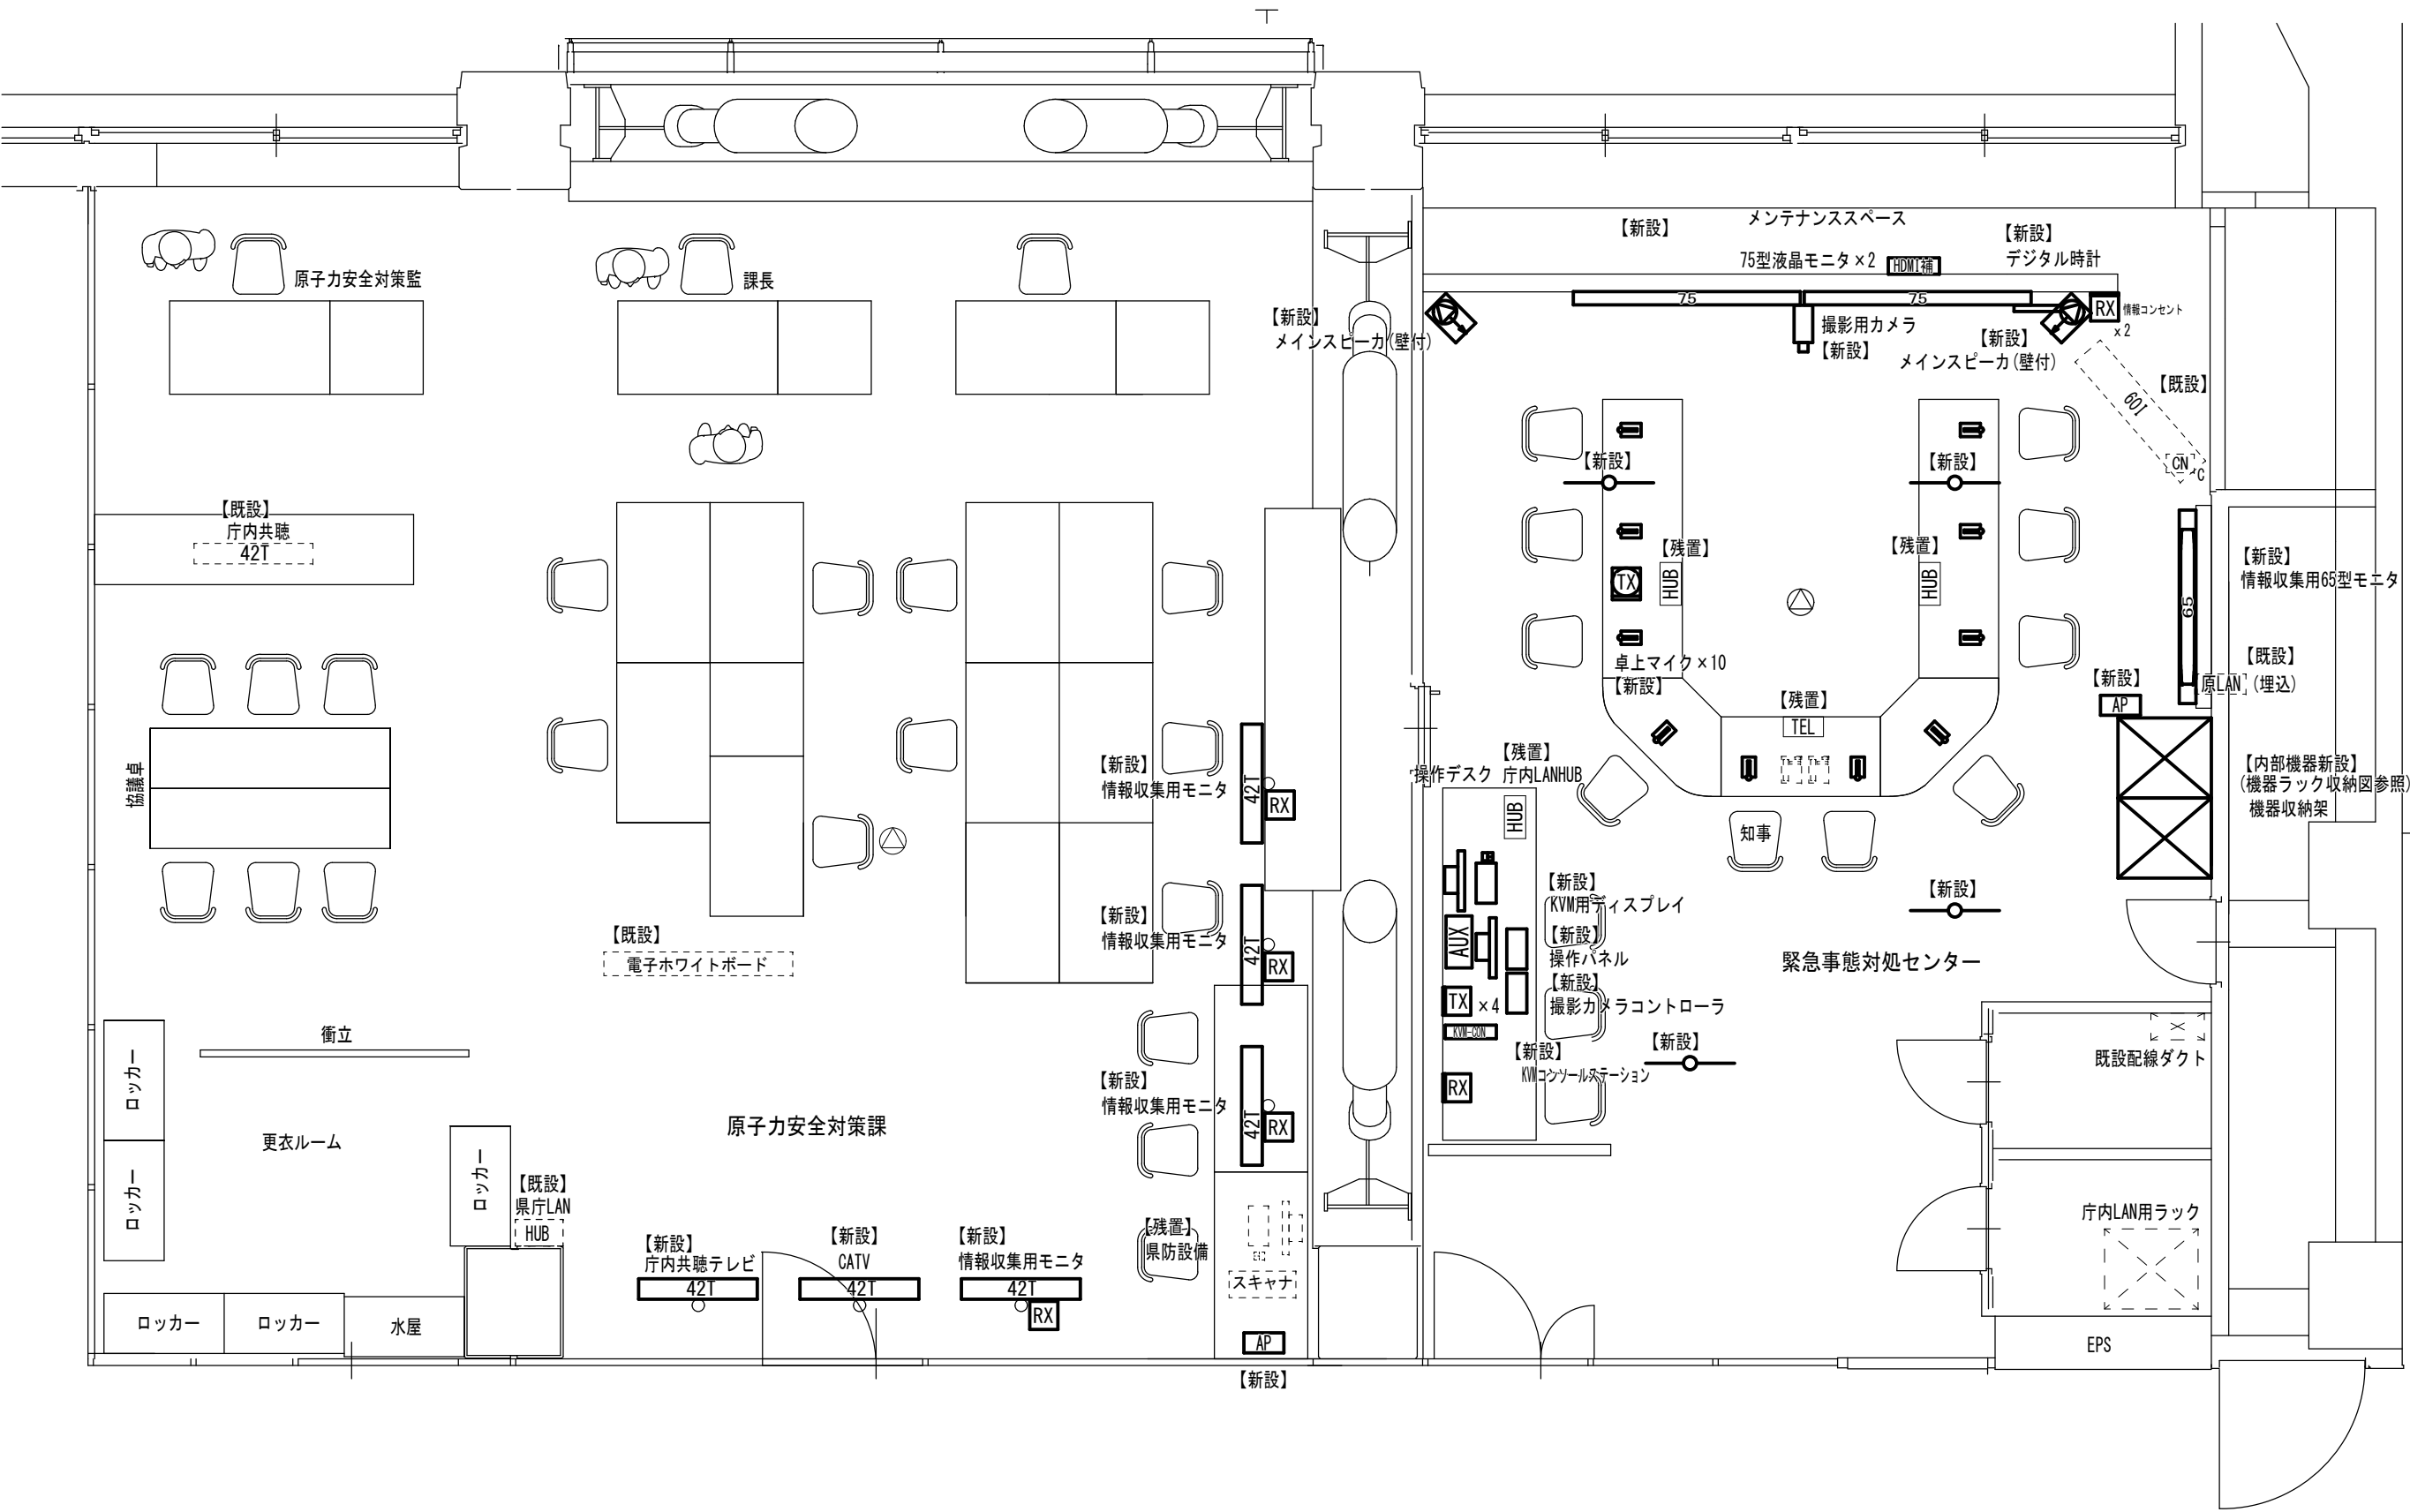

【改修後】映像音響設備 2階 機器配置図 S=1/50

業 務 名	令和8年度災害対策本部室等映像音響設備更新業務	SCALE	DATE	鳥取県危機管理部	備 考	設計	年 度	所属コード	施設コード	図 面 No.
		S=1/50 (A2版)	R8							
図 名	映像音響設備 2階 機器配置図 【更新後】						R 8			E-25

【更新前】

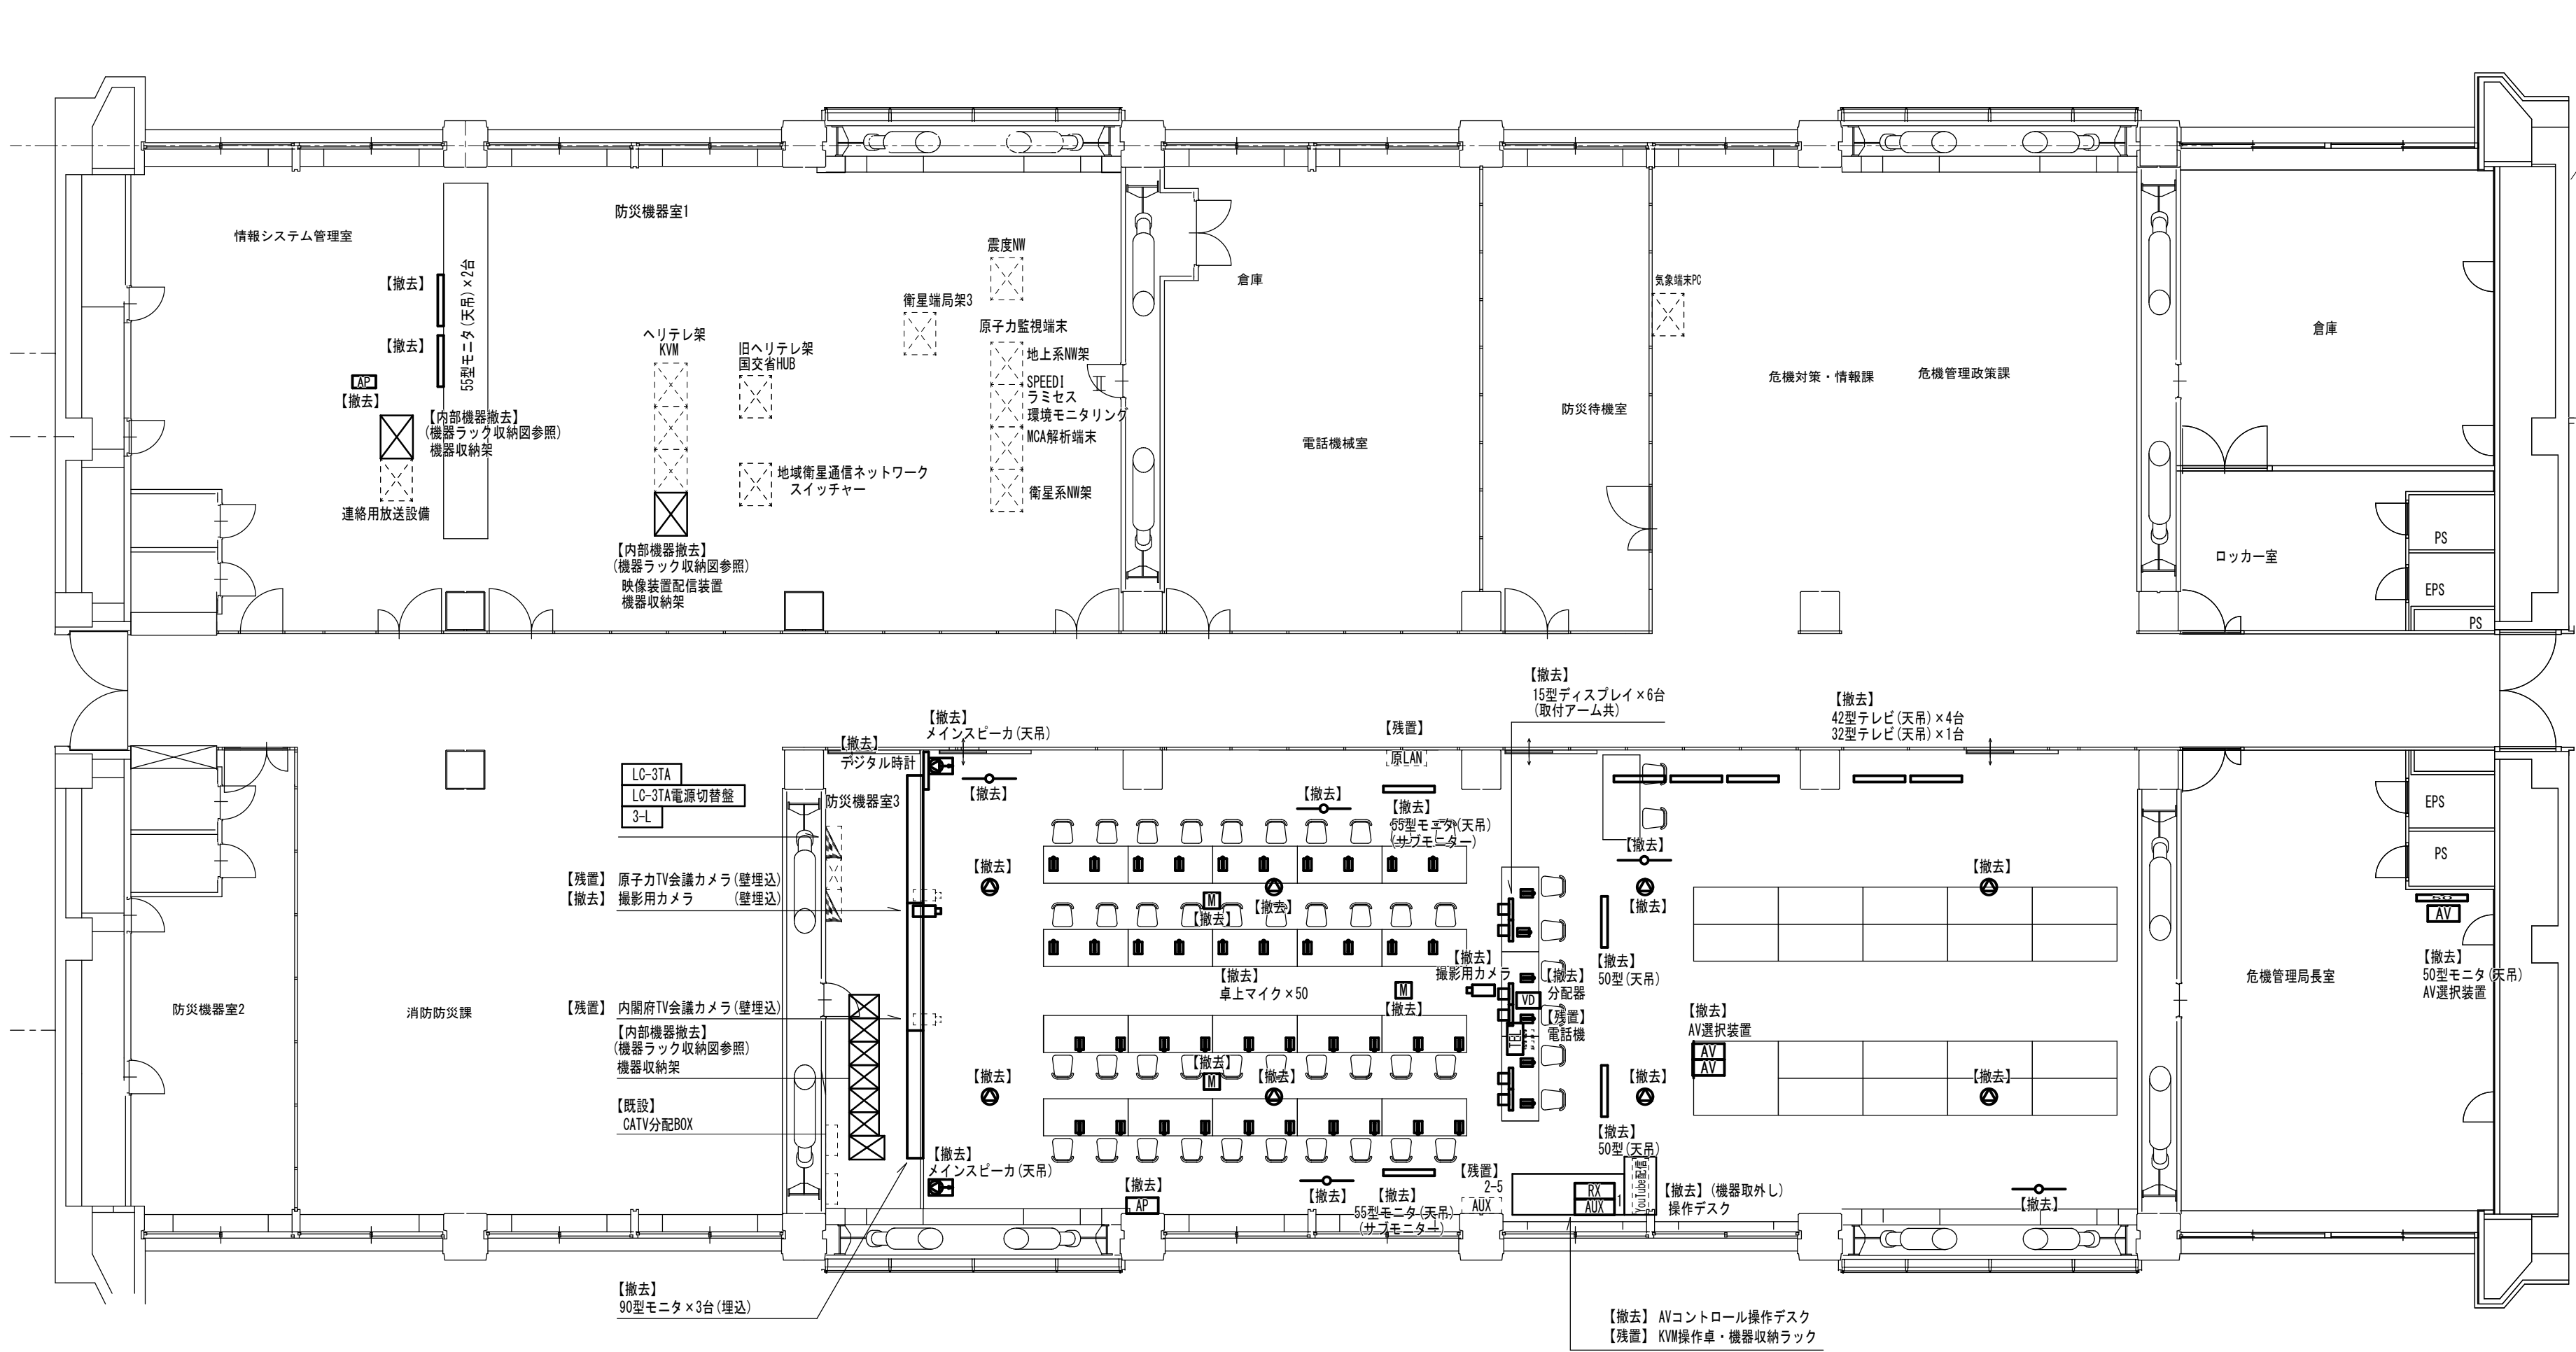


凡 例

記 号	名 称	仕 様
AUX	外部入力端子部	
TEL	電話音声アダプタ	
原LAN	LAN延長コンセント	原子力NW用(2～3階)
AP	アクセスポイント	タブレット端末用
—○—	赤外線ワイヤレスアンテナ	
⊙	天井埋込スピーカ	
M		
RX		

【更新前】映像音響設備 3階 機器配置図 S=1/100

業 務 名	令和8年度災害対策本部室等映像音響設備更新業務	SCALE	DATE	鳥取県危機管理部	備 考	設計	年 度	所属コード	施設コード	図 面 No.
		S=1/100 (A2版)	R8							
図 名	映像音響設備 3階 機器配置図 【更新前】						R 8			E-26

【更新後】

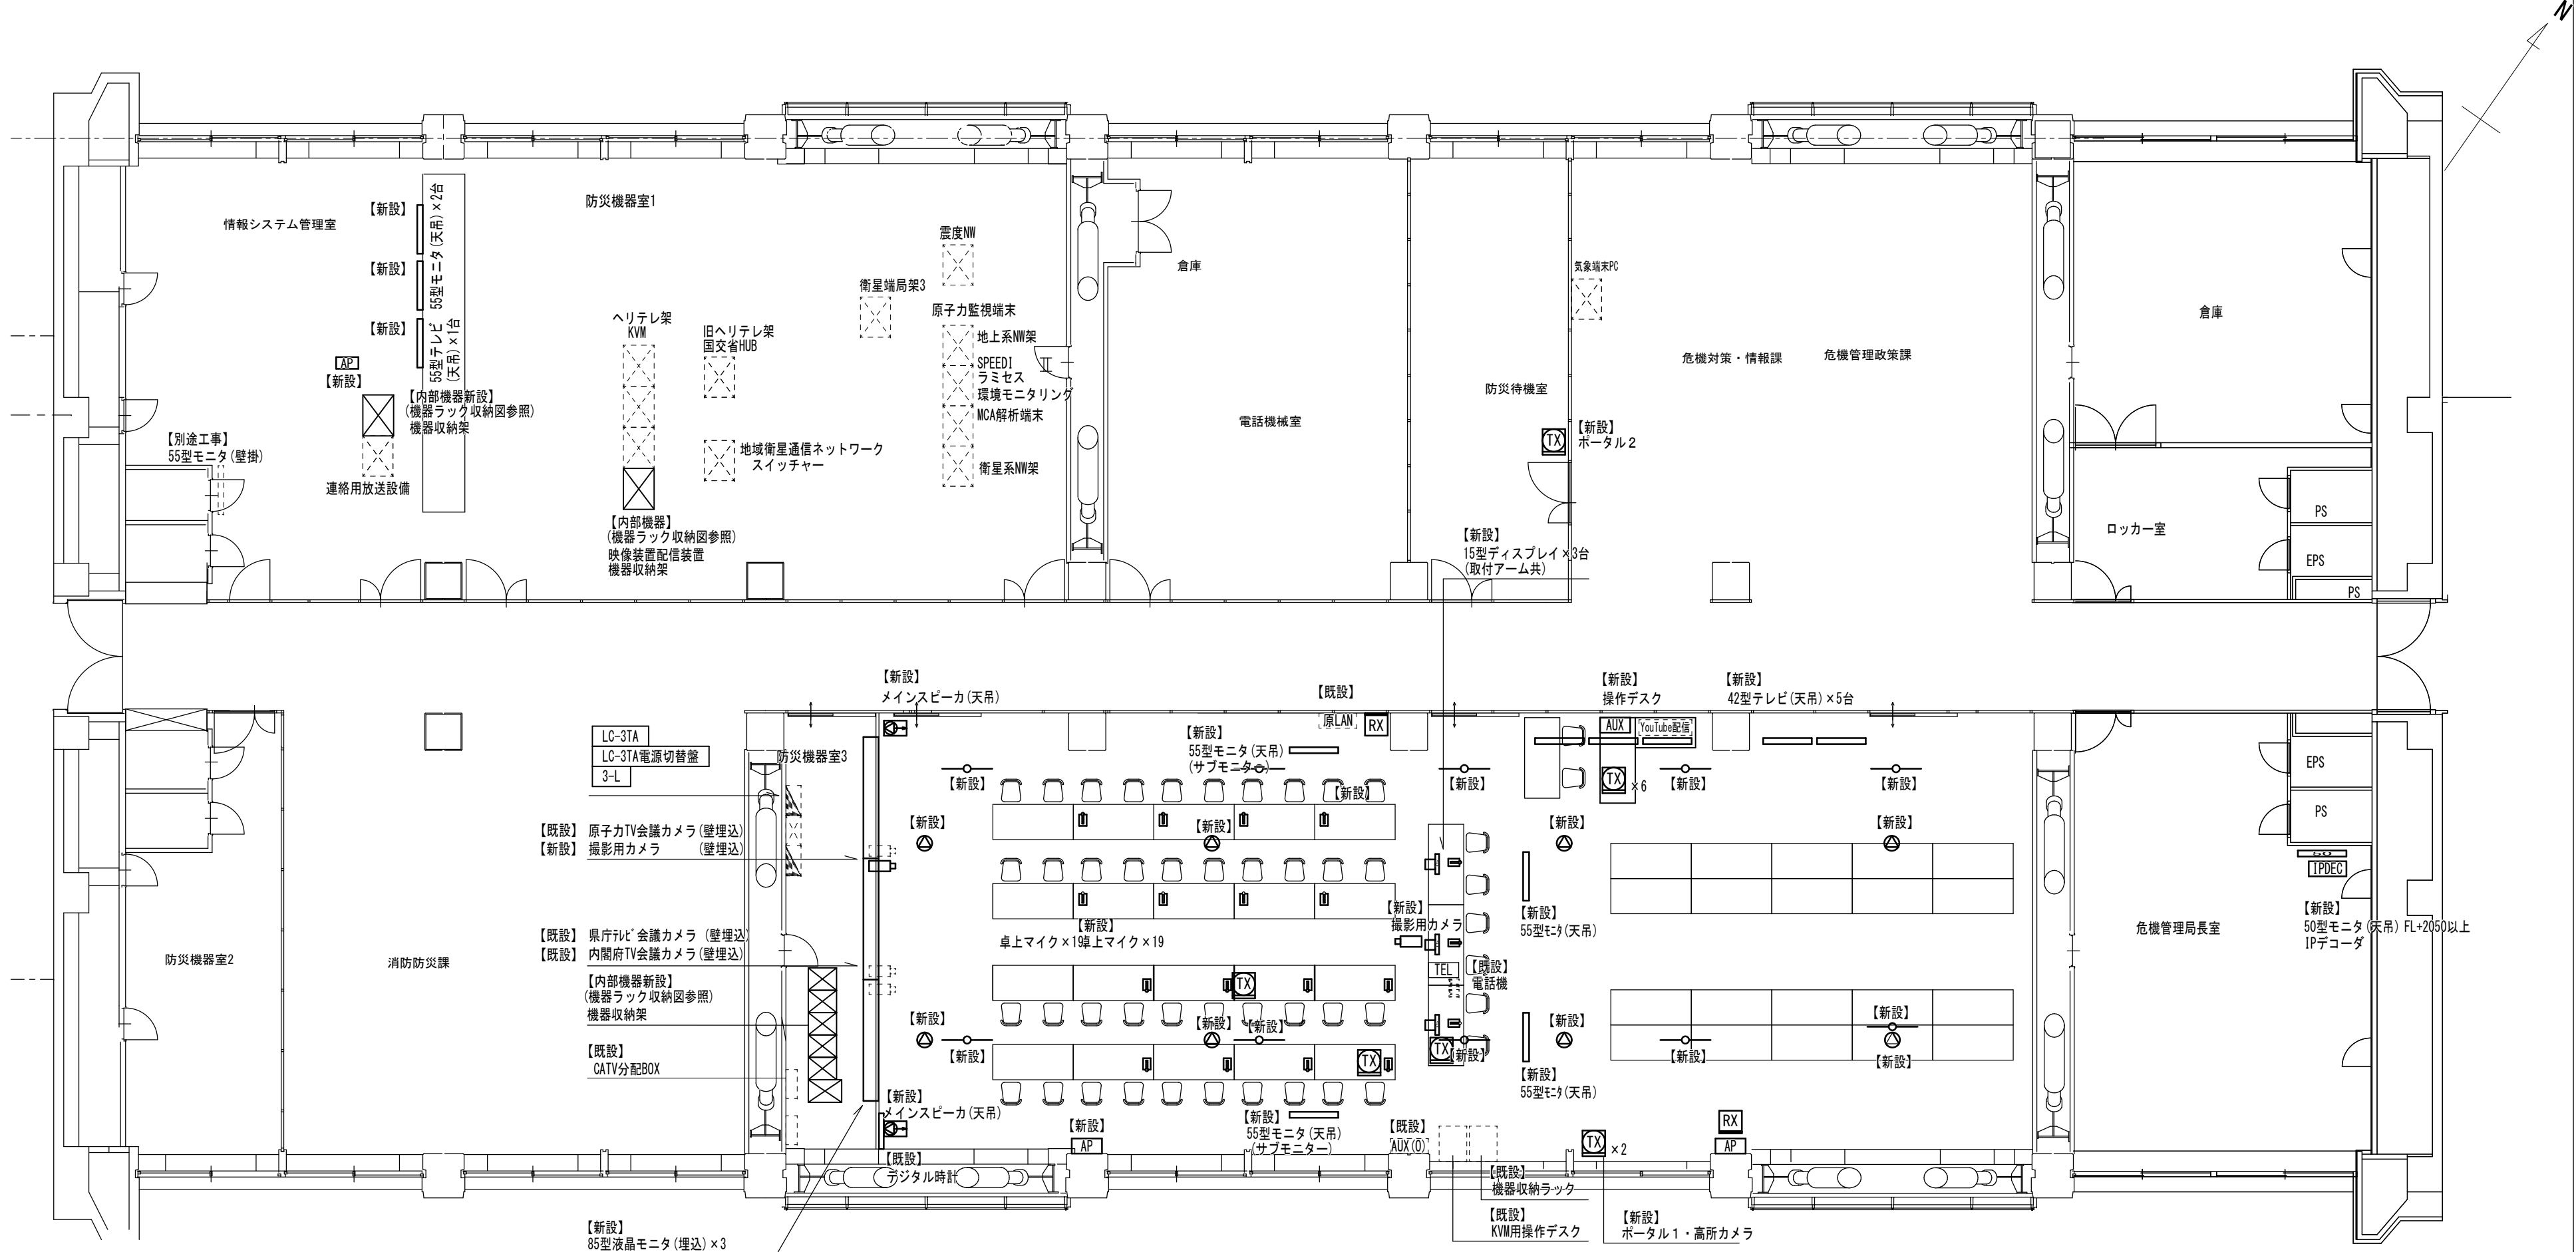


凡 例

記 号	名 称	仕 様
 AUX 	外部入力端子部	
 TEL 	電話音声アダプタ	
 原LAN 	LAN延長コンセント	原子力NW用(2～3階)
 AP 	アクセスポイント	タブレット端末用
—○—	赤外線ワイヤレスアンテナ	
 ⊙ 	天井埋込スピーカ	
 TX 	情報コンセント	IMG. LINK送信機(HDMI) 壁付
 RX 	情報コンセント	IMG. LINK受信機(HDMI) 壁付
 TX 	情報コンセント	IMG. LINK送信機(HDMI) OAフロア用

【改修後】映像音響設備 3階 機器配置図 S=1/100

業 務 名	令和8年度災害対策本部室等映像音響設備更新業務	SCALE	DATE	鳥取県危機管理部	備 考	設計	年 度	所属コード	施設コード	図 面 No.
		S=1/100 (A2版)	R8							
図 名	映像音響設備 3階 機器配置図 【更新後】						R 8			E-27

【更新後】

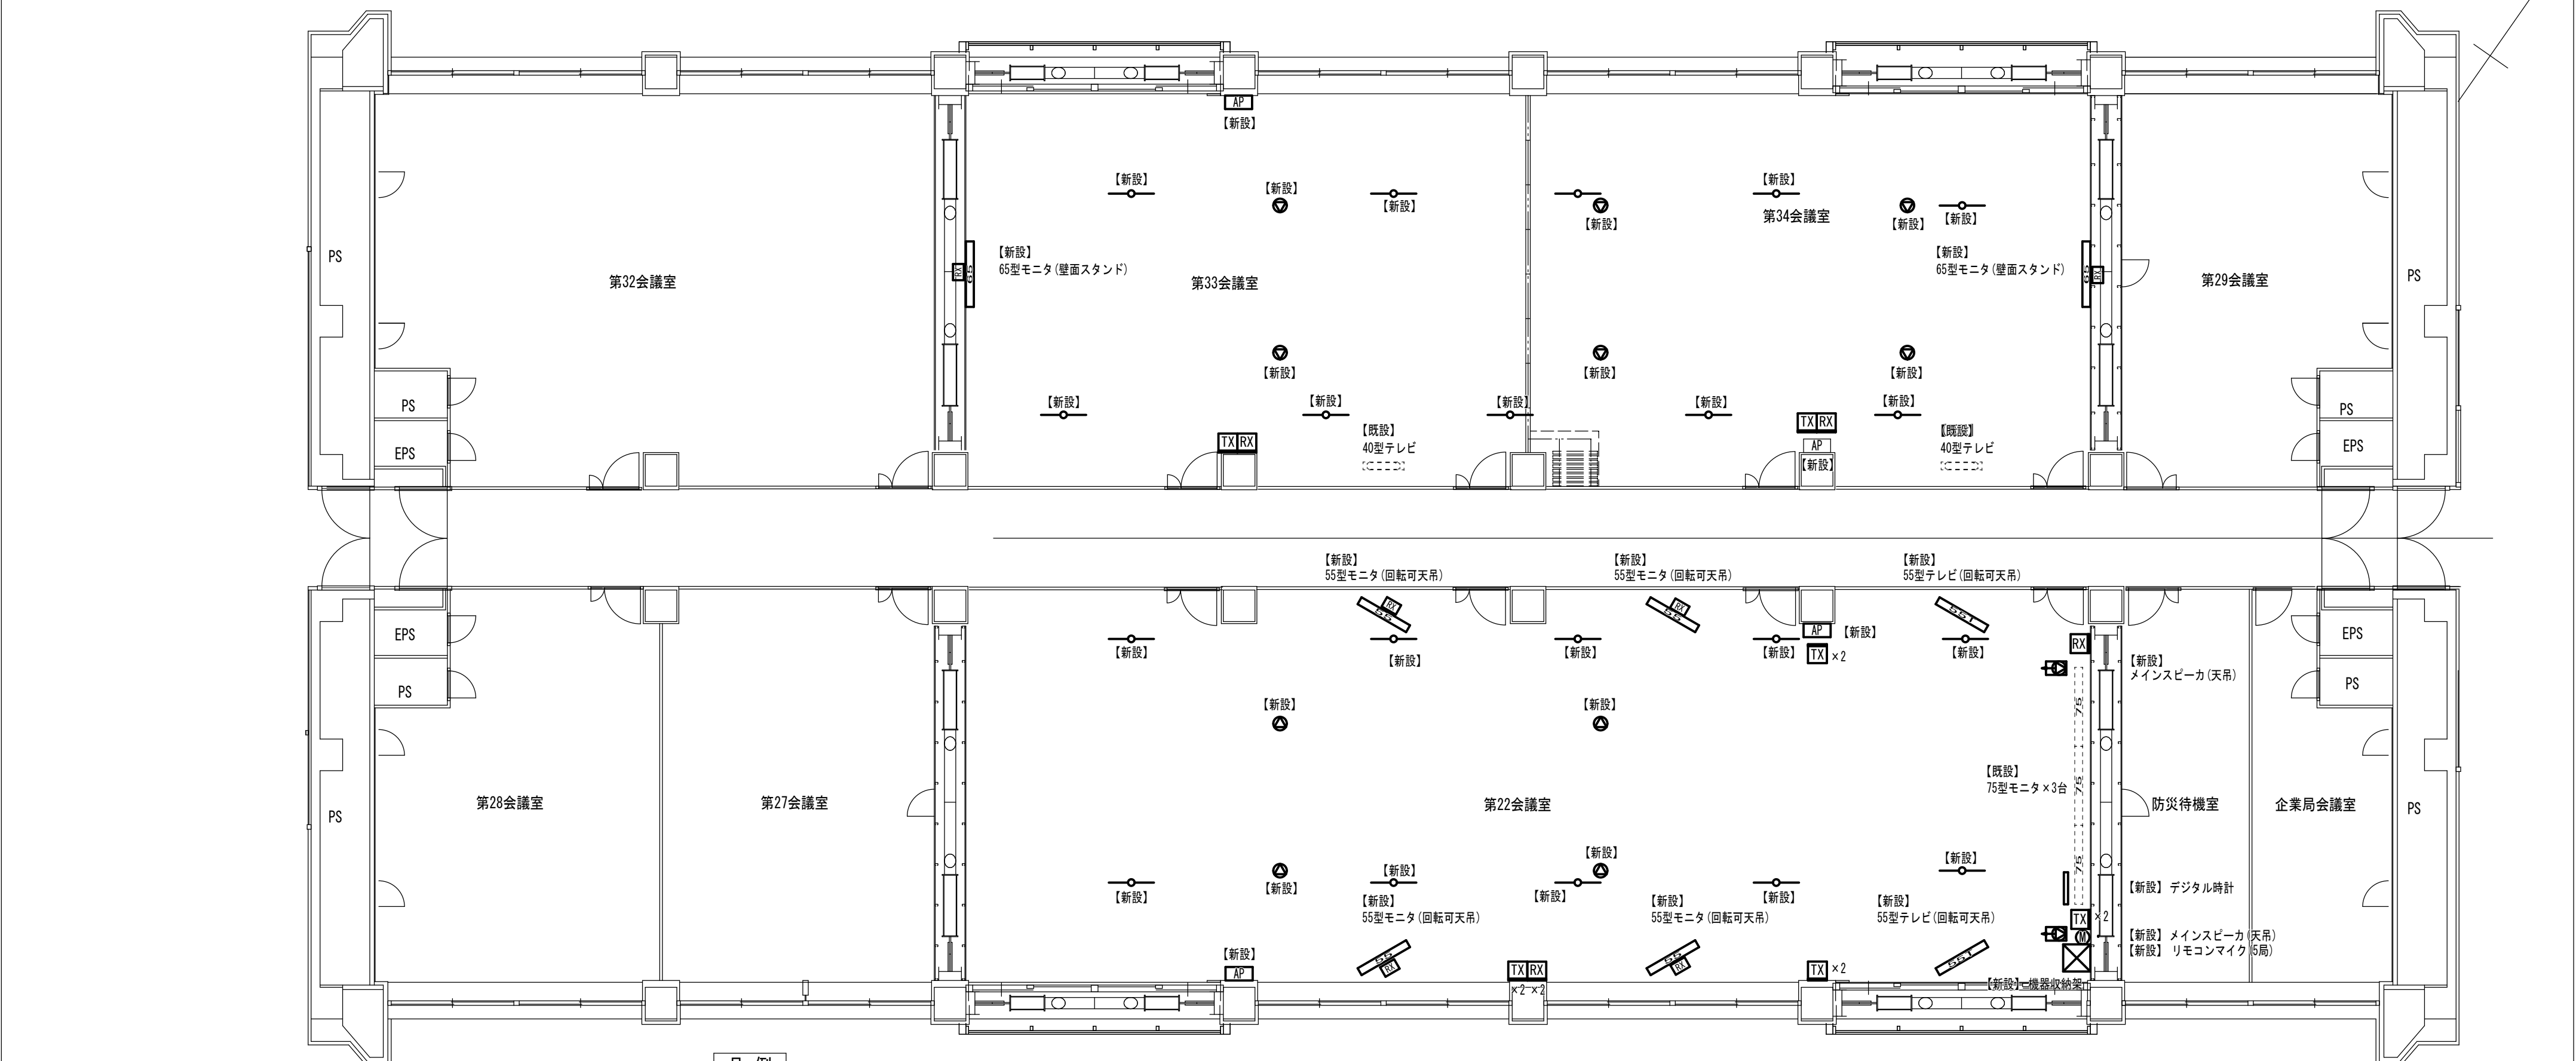

凡 例

記 号	名 称	仕 様
	wi-fiユニット	タブレット端末用
	リモコンマイク	10局用(壁面取付欄共)
	赤外線ワイヤレスアンテナ	
	天井埋込スピーカ	
	メインスピーカ	天吊用取付金具共
	HDMI送信器	壁プレート用
	HDMI受信器	壁プレート用
	HDMI受信器	機器側面設置
	電波時計	デジタル 壁面取付金具共
	直列ユニット	端末 CATV用
	65型液晶モニタ	自立用スタンド共
	55型液晶モニタ	天吊用取付金具共
	55型液晶テレビ	天吊用取付金具共
	75型液晶モニタ	既設 自立スタンド
	防火区画貫通処理	


一 特記事項 一

1. 図中太線を本工事とし、細線は既設のまま又は別途工事とする。
2. 施工の際、機器配置については施設と調整を行うこと。
3. 図示なき機器等がある場合は、監督員と協議し工事に支障のないよう調整すること。


【更新後】映像音響設備 4階 機器配置図 S=1/100

業 務 名	令和 8 年度災害対策本部室等映像音響設備更新業務	SCALE	DATE	鳥取県危機管理部	備 考	設計	年 度	所属コード	施設コード	図 面 N o .
図 名	映像音響設備 4階 機器配置図 【更新後】	S=1/100 (A2版)	R8				R 8			E-28


【更新前】

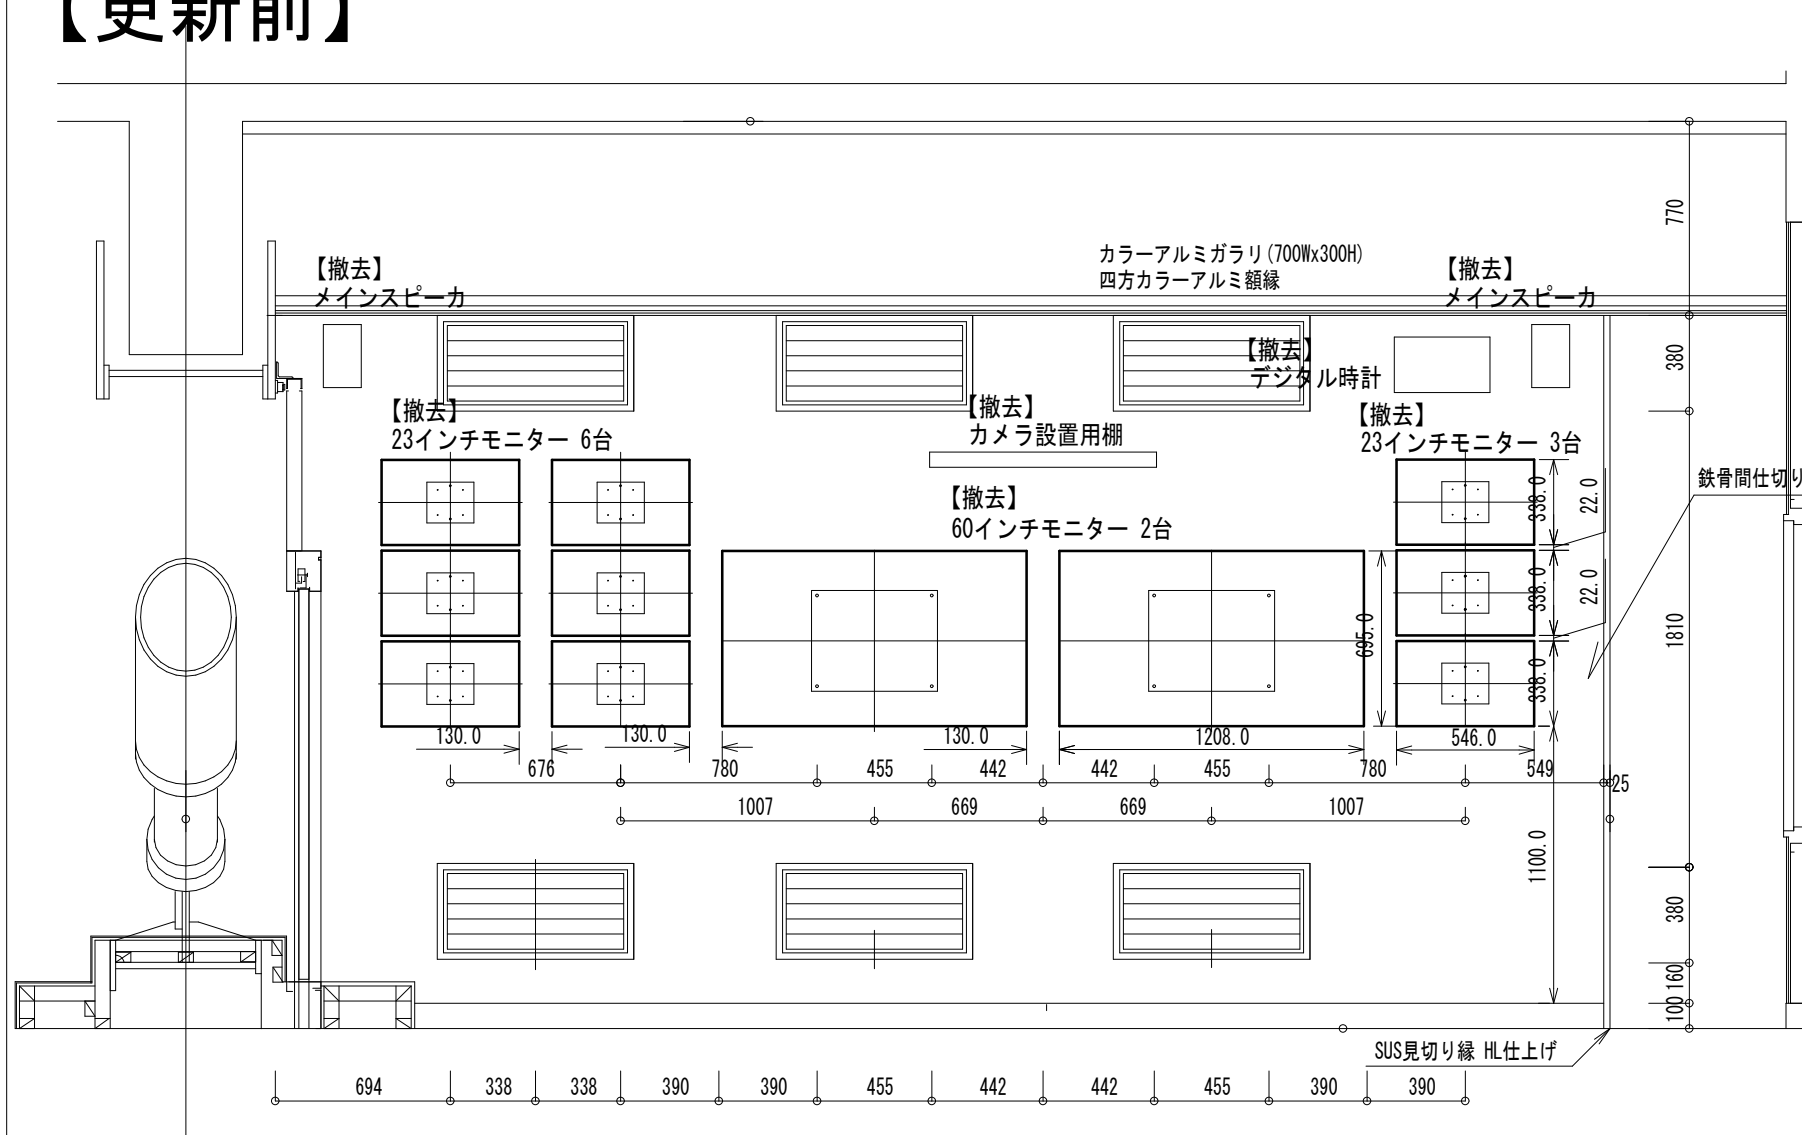

【更新前】映像音響設備 2階 緊急事態対処センター 正面図 S=1/30

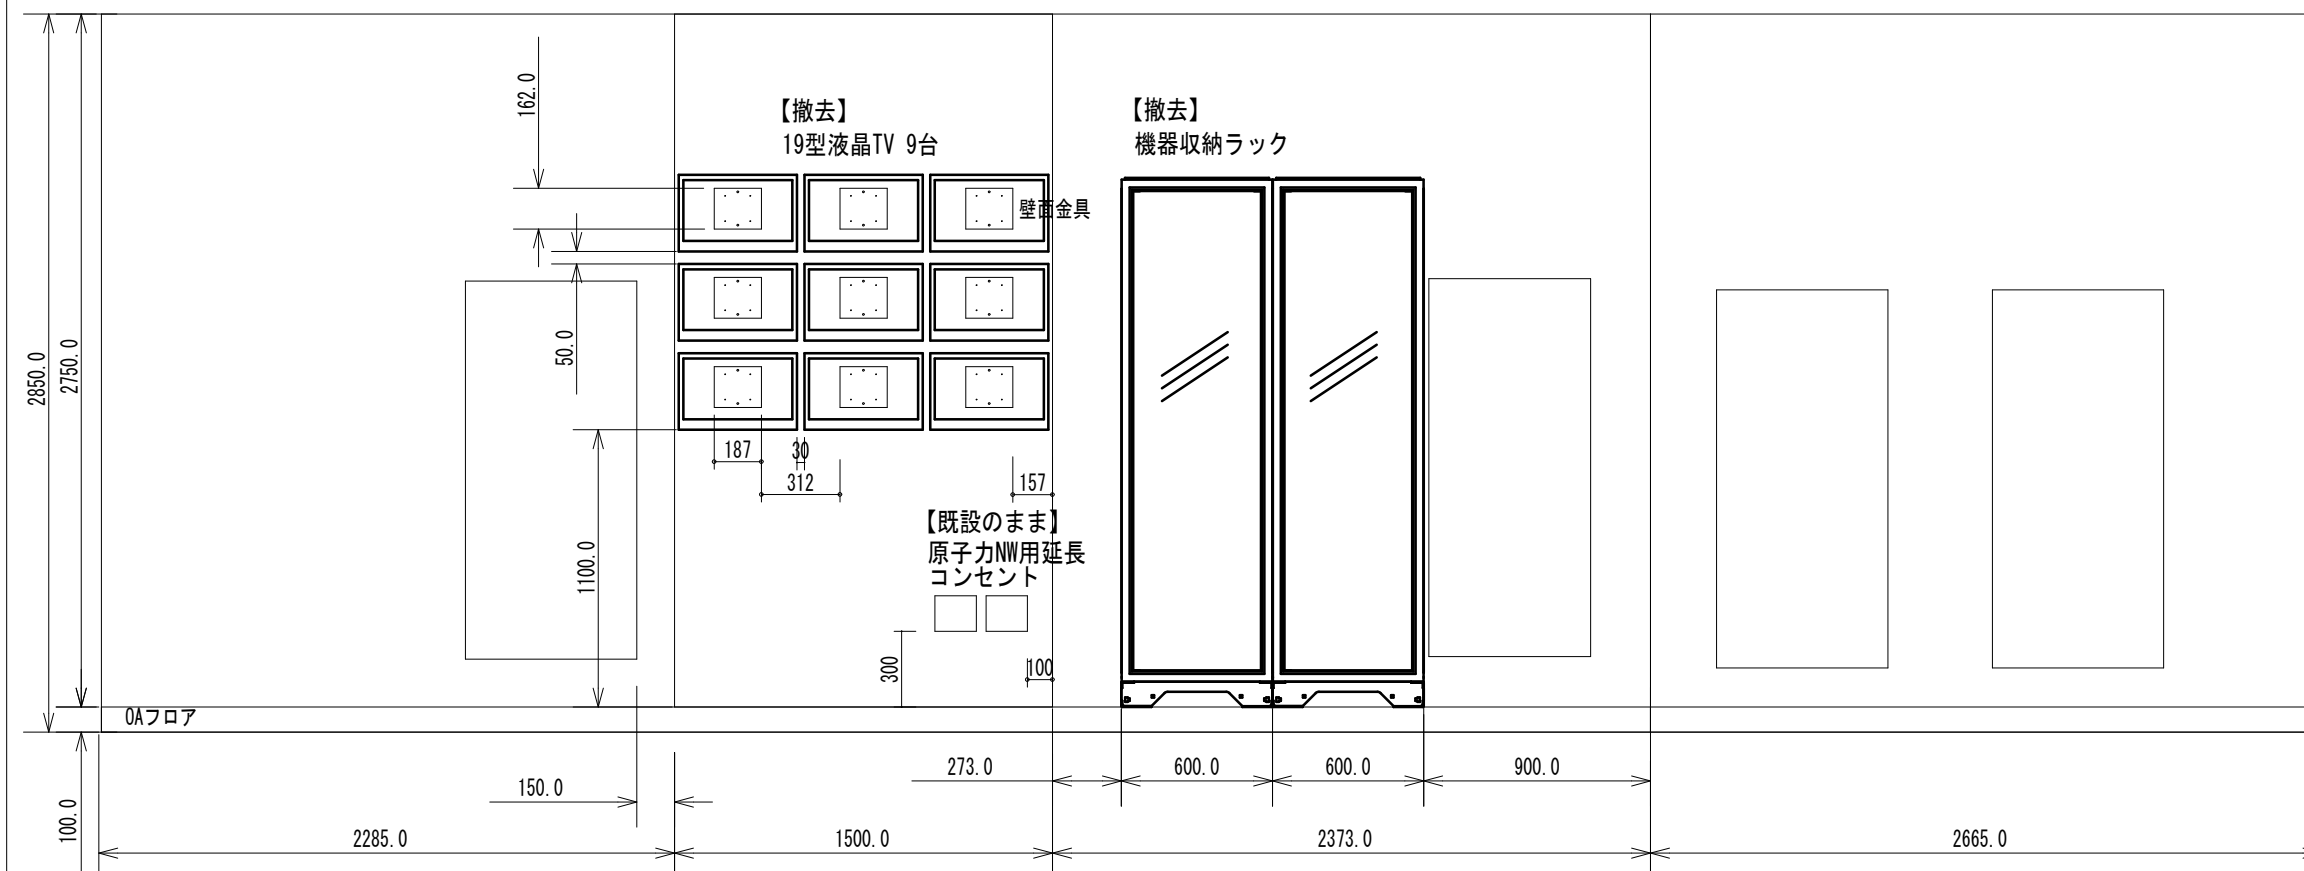


【更新前】映像音響設備 2階 緊急事態対処センター 右面図 S=1/30

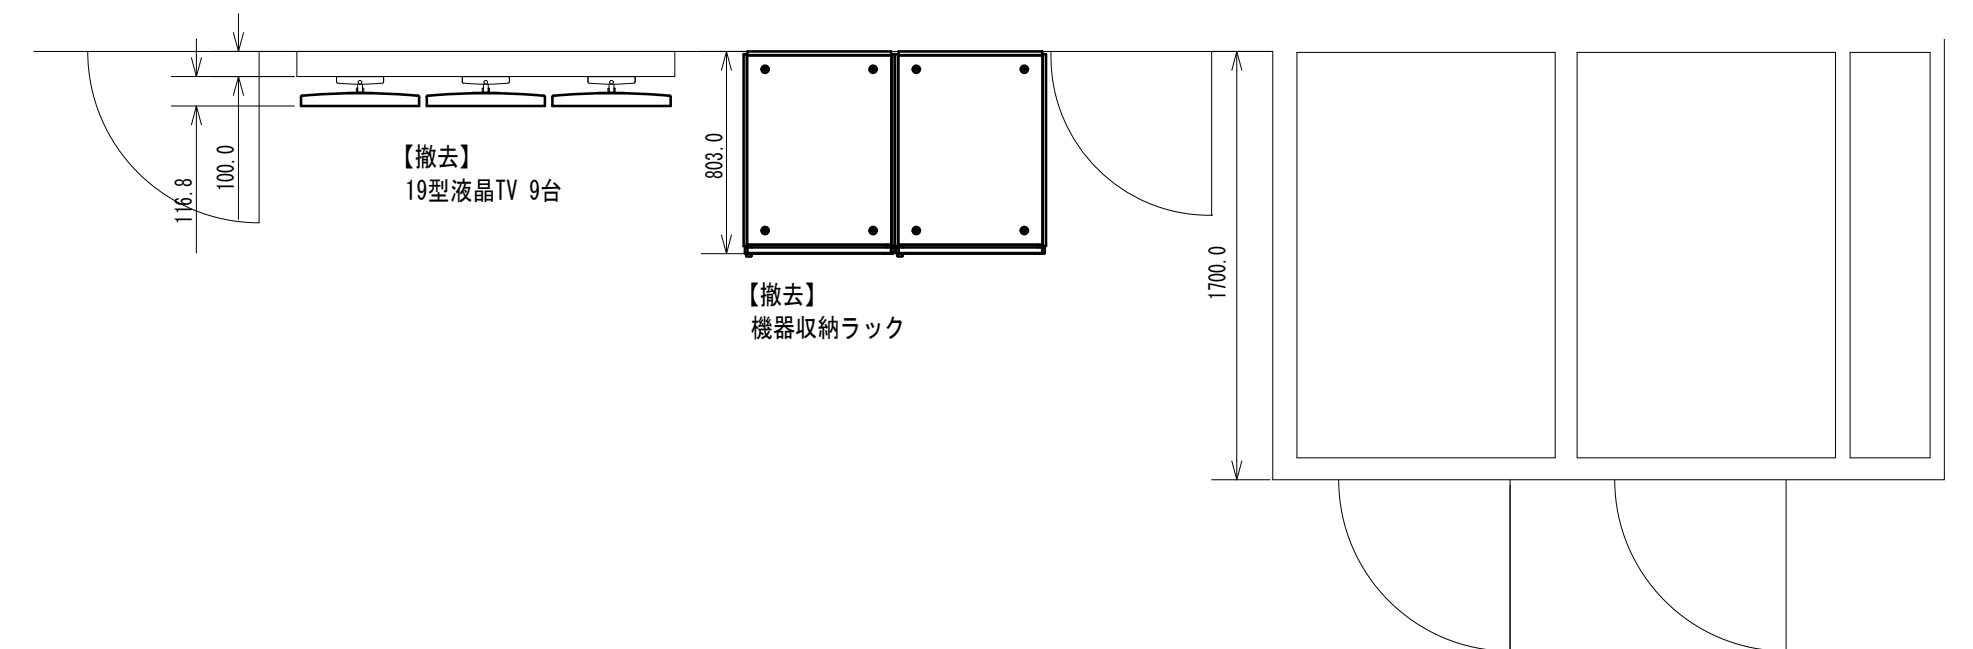


【更新前】映像音響設備 2階 緊急事態対処センター 2右面撤去図 S=1/30


業 務 名	令和８年度災害対策本部室等映像音響設備更新業務	SCALE	DATE	鳥取県危機管理部	備 考	設計	年 度	所属コード	施設コード	図 面 No.
図 名	映像音響設備 2階緊急事態対処センター 正面・右面図 【更新前】	S=1/30 (A2版)	R8		R 8					

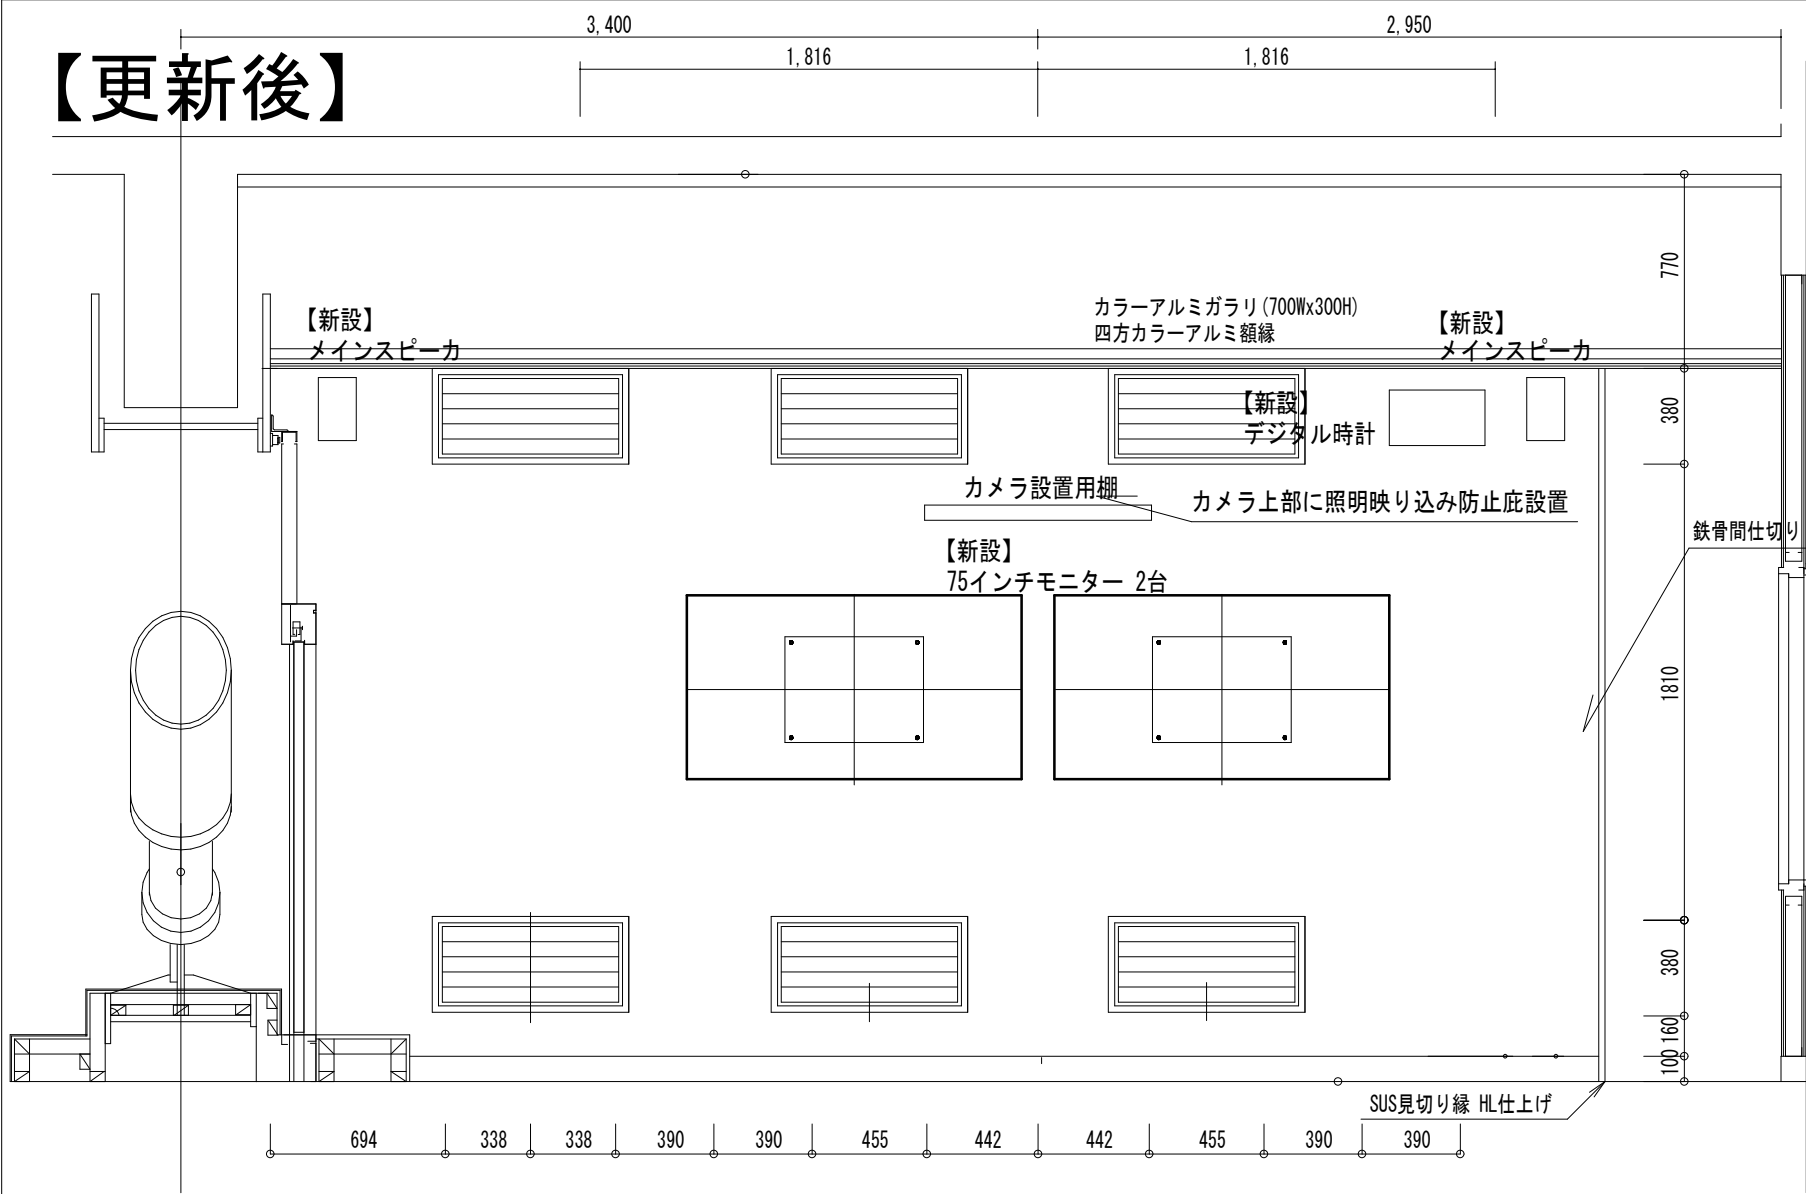

【更新後】映像音響設備 2階 緊急事態対処センター 正面図 S=1/30

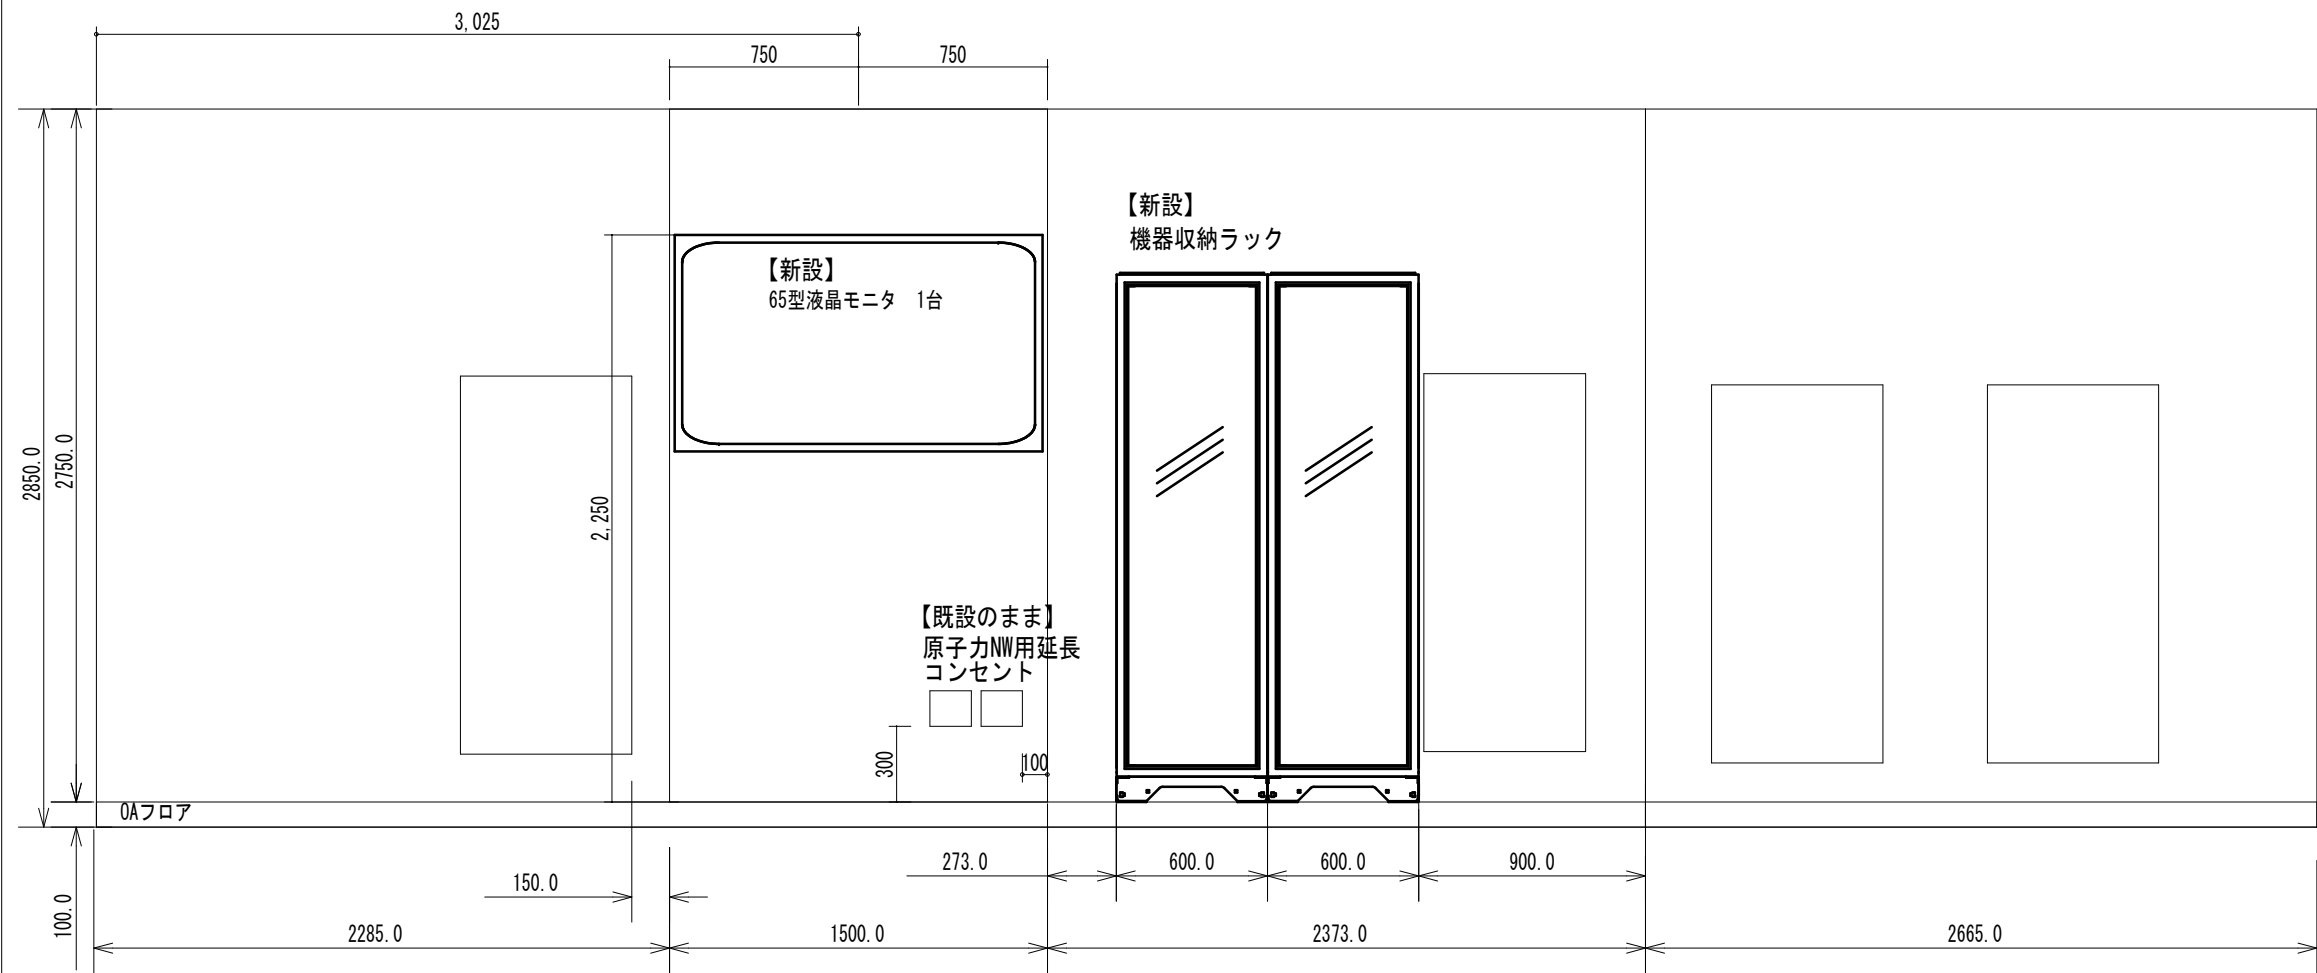


【更新後】映像音響設備 2階 緊急事態対処センター 右面図 S=1/30

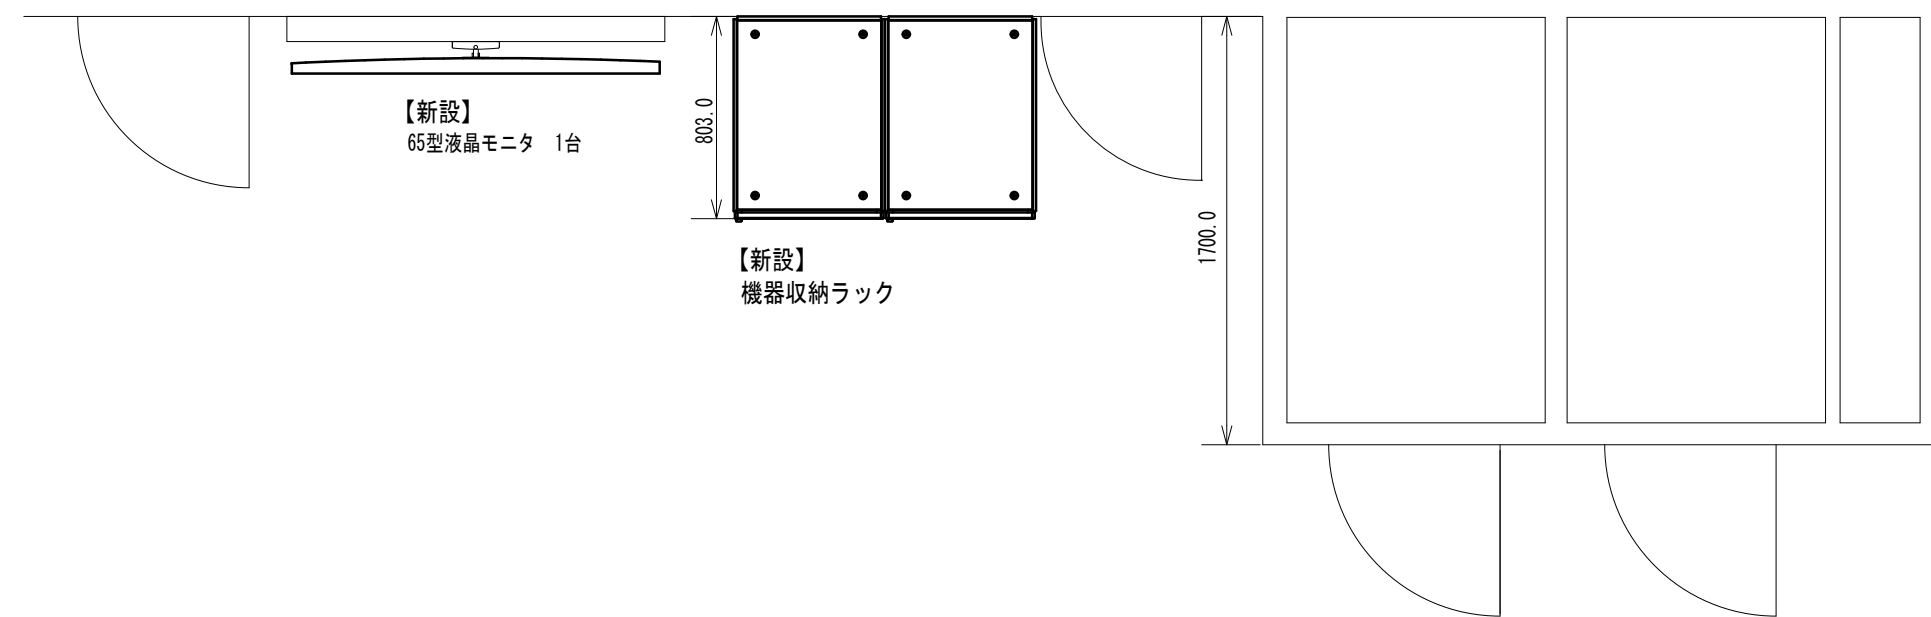

【更新後】映像音響設備 2階 緊急事態対処センター 右面改修図 S=1/30


業 務 名	令和8年度災害対策本部室等映像音響設備更新業務	SCALE	DATE	鳥取県危機管理部	備 考	設計	年 度	所属コード	施設コード	図 面 No.
		S=1/30 (A2版)	R8				R 8			E-31

【更新前】

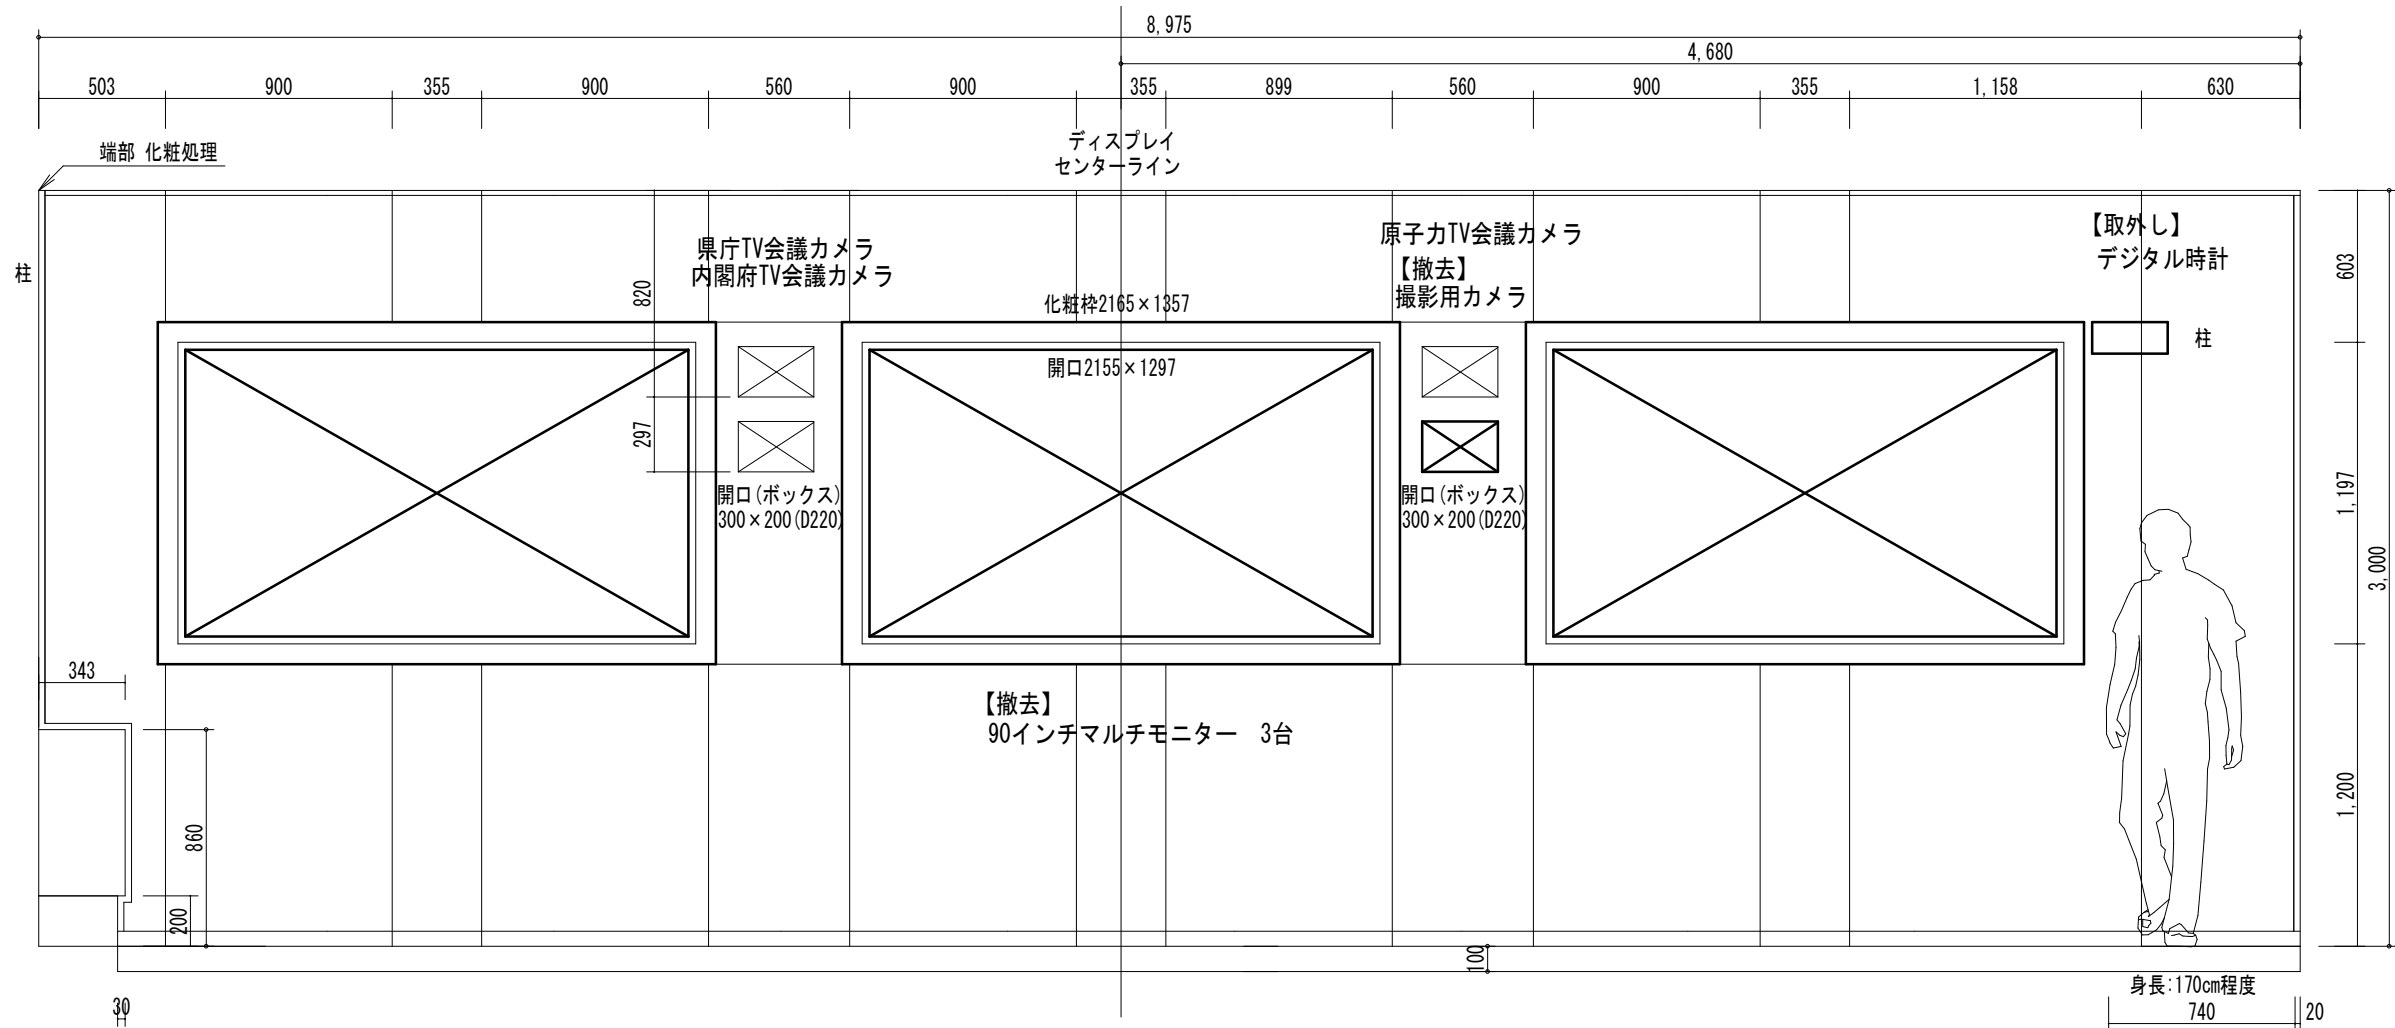


【更新前】映像音響設備 3階 災害対策本部室 正面図 S=1/30

【更新後】

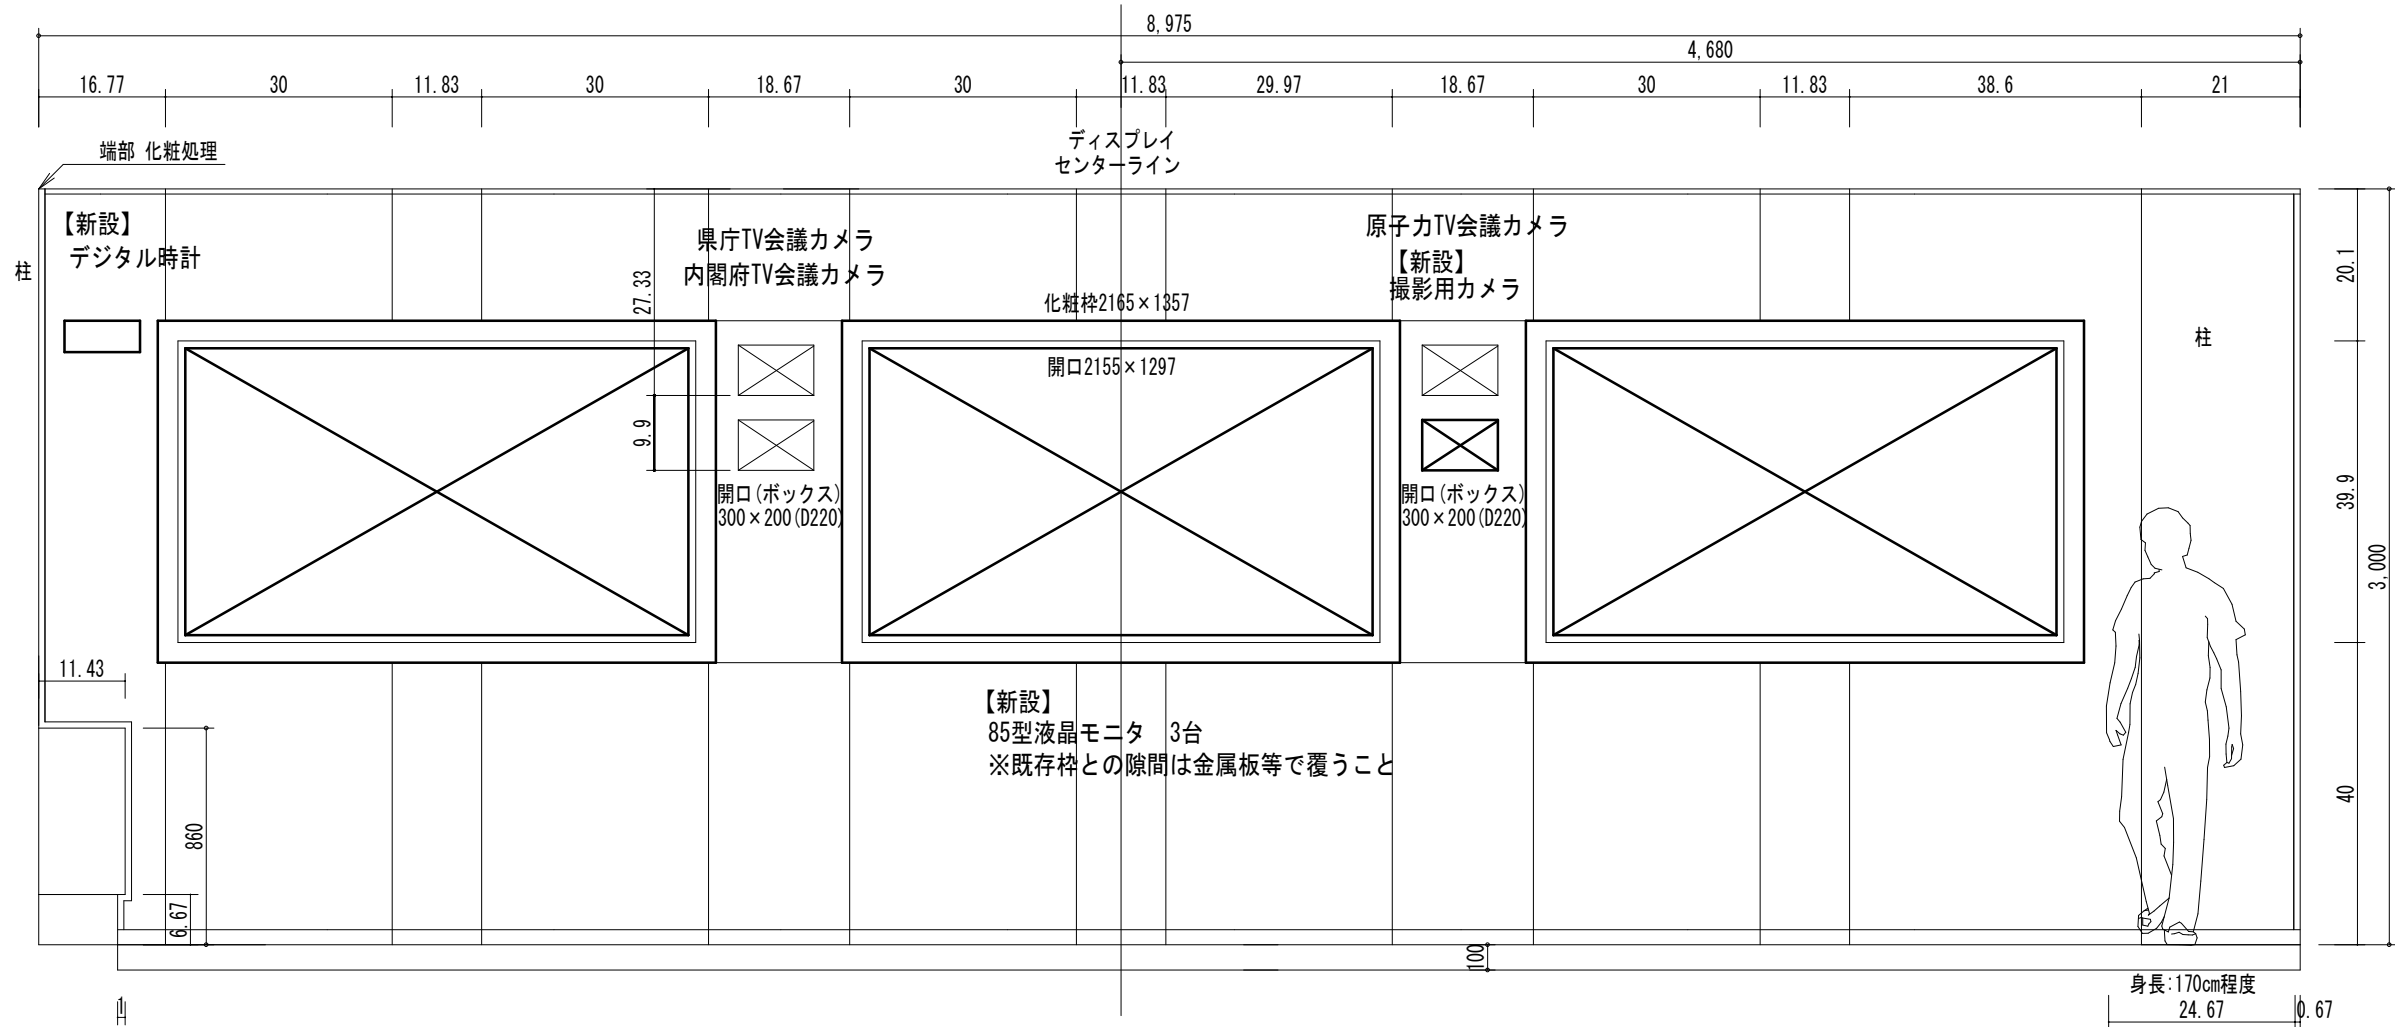

【更新後】映像音響設備 3階 災害対策本部室 正面図 S=1/30

業 務 名	令和8年度災害対策本部室等映像音響設備更新業務	SCALE	DATE	鳥取県危機管理部	備 考	設計	年 度	所属コード	施設コード	図 面 No.
		S=1/30 (A2版)	R8							
図 名	映像音響設備 3階災害対策本部室 正面図 【更新前後】						R 8			E-32

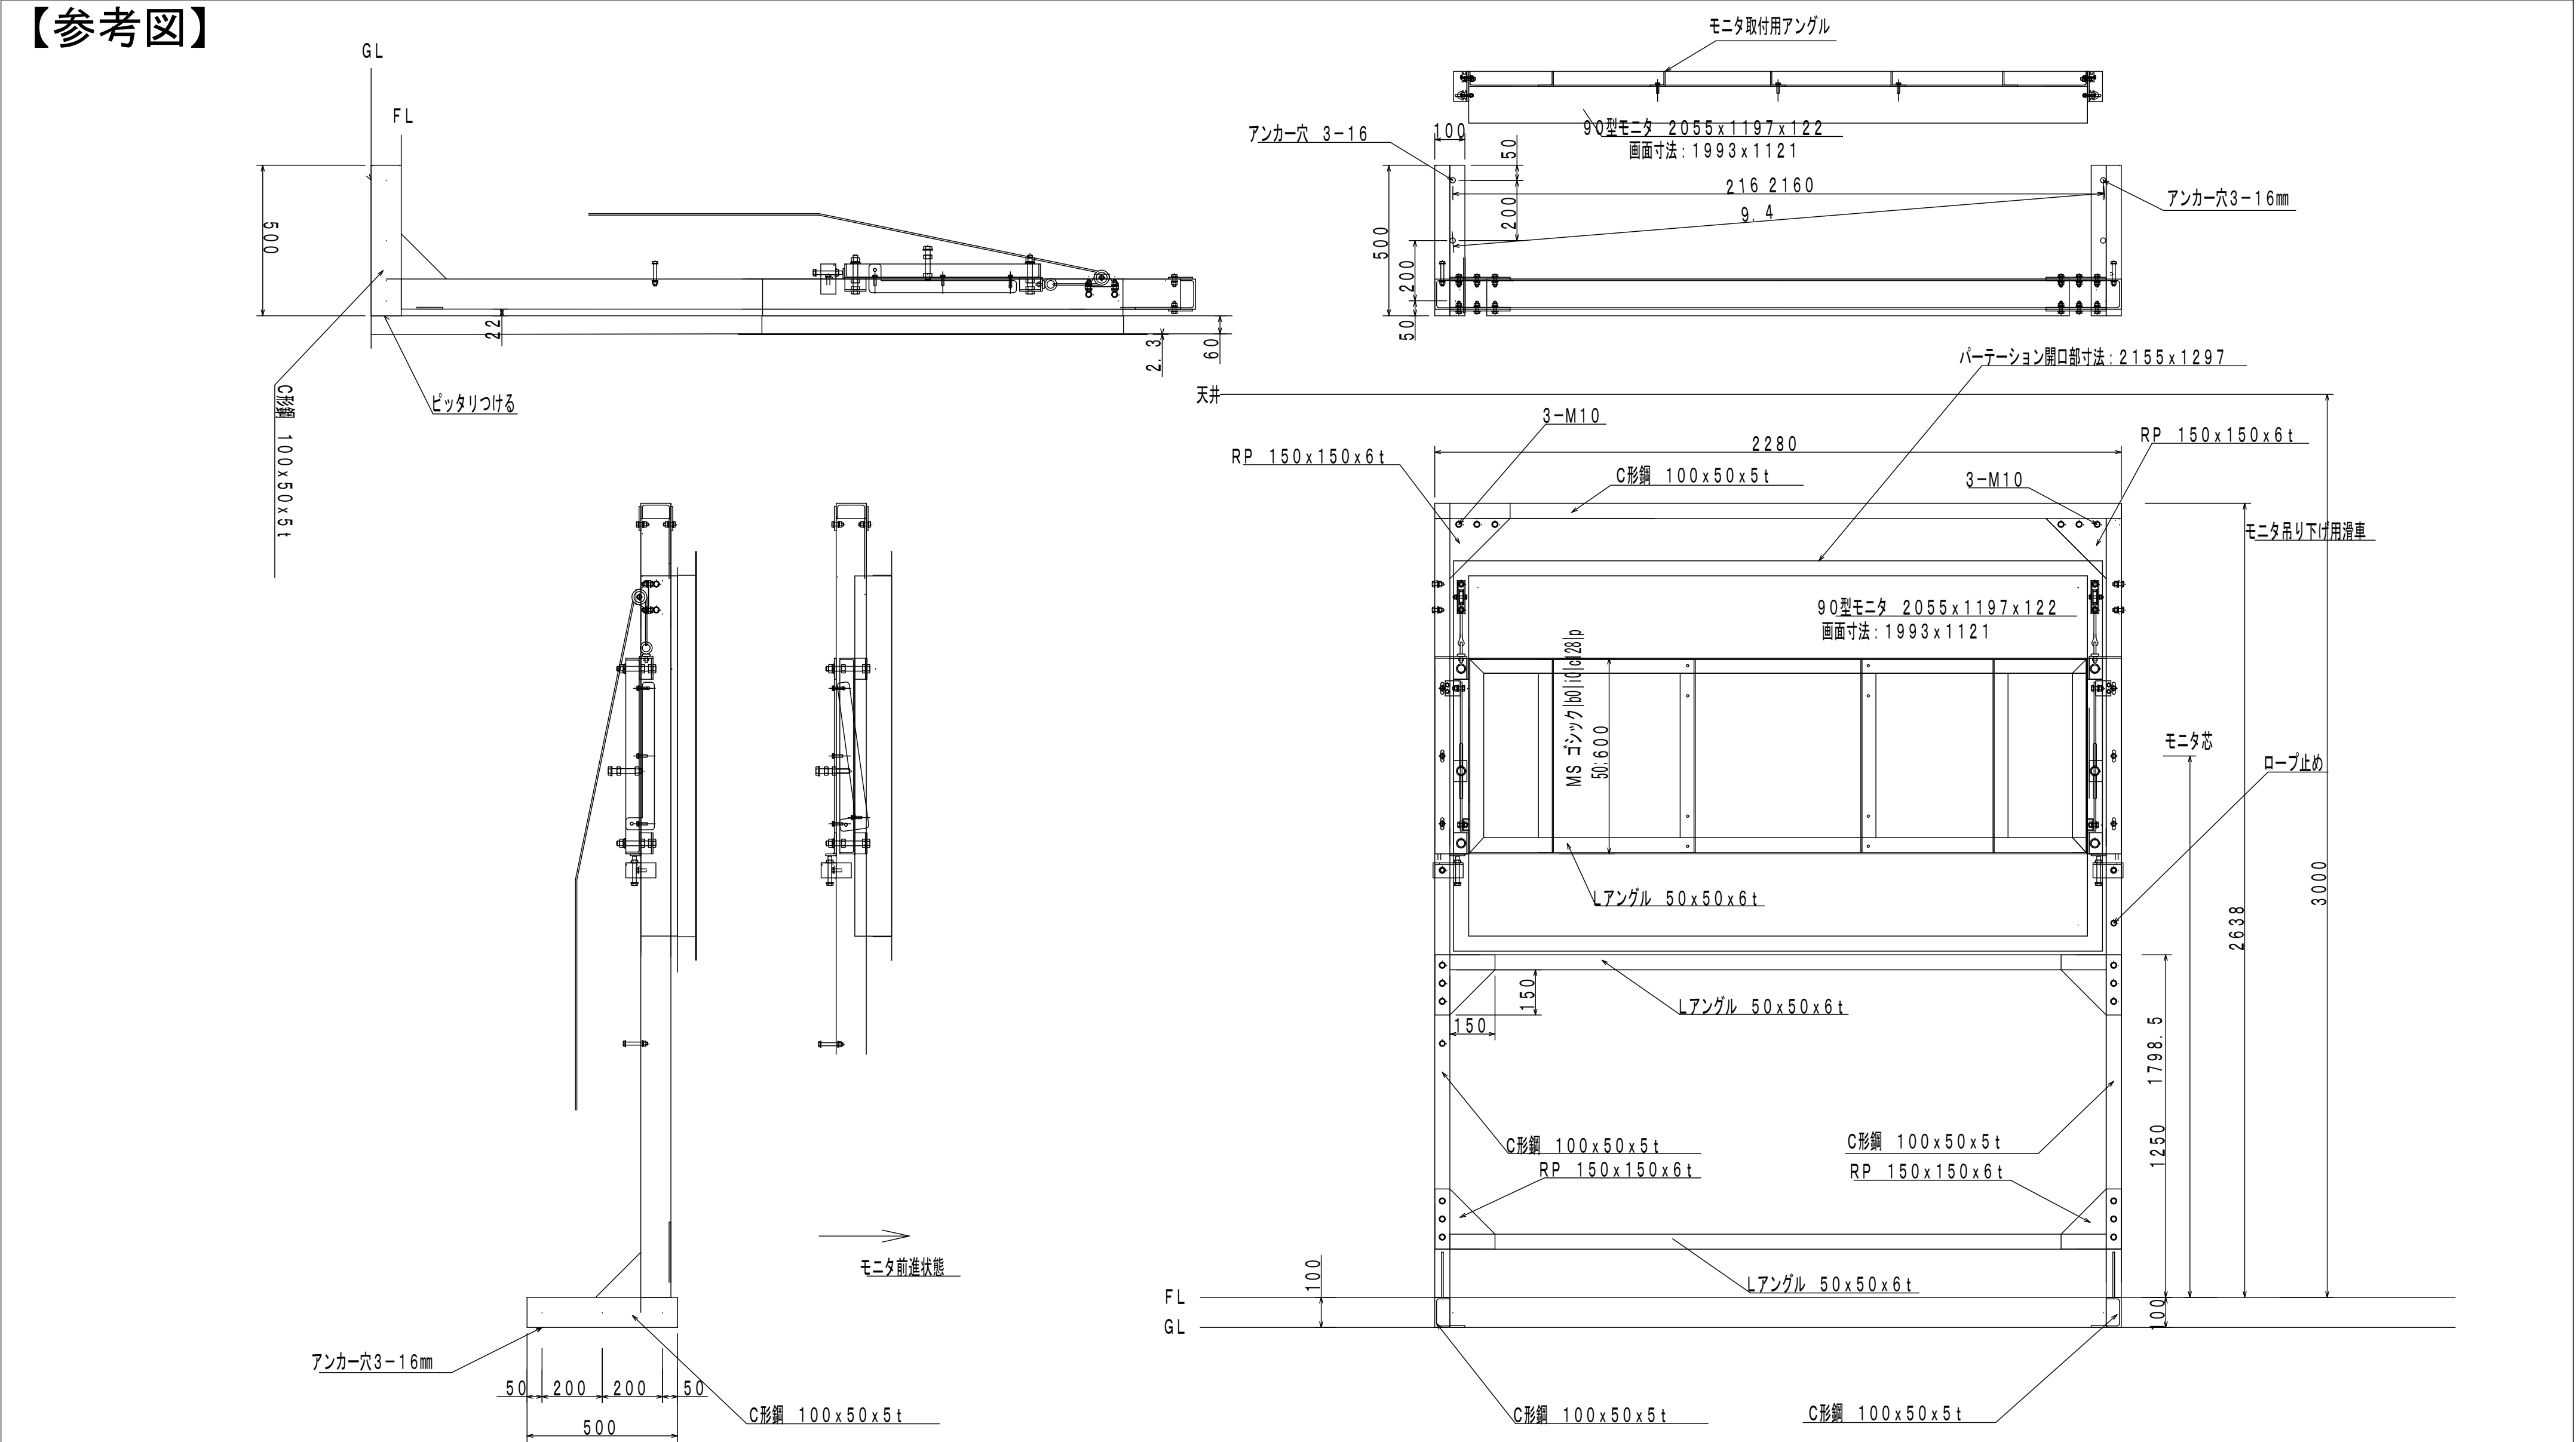

業 務 名	令和8年度災害対策本部室等映像音響設備更新業務	SCALE	DATE	鳥取県危機管理部	備 考	設計	年 度	所属コード	施設コード	図 面 No.
		S=1/15 (A2版)	R8				R 8			E-33