




路線名
一般国道 180号
変更位置
日野郡日野町本郷
変更理由
区域変更


有限会社マシケンイコノカルタニ
有限会社マシケンイコノカルタニ

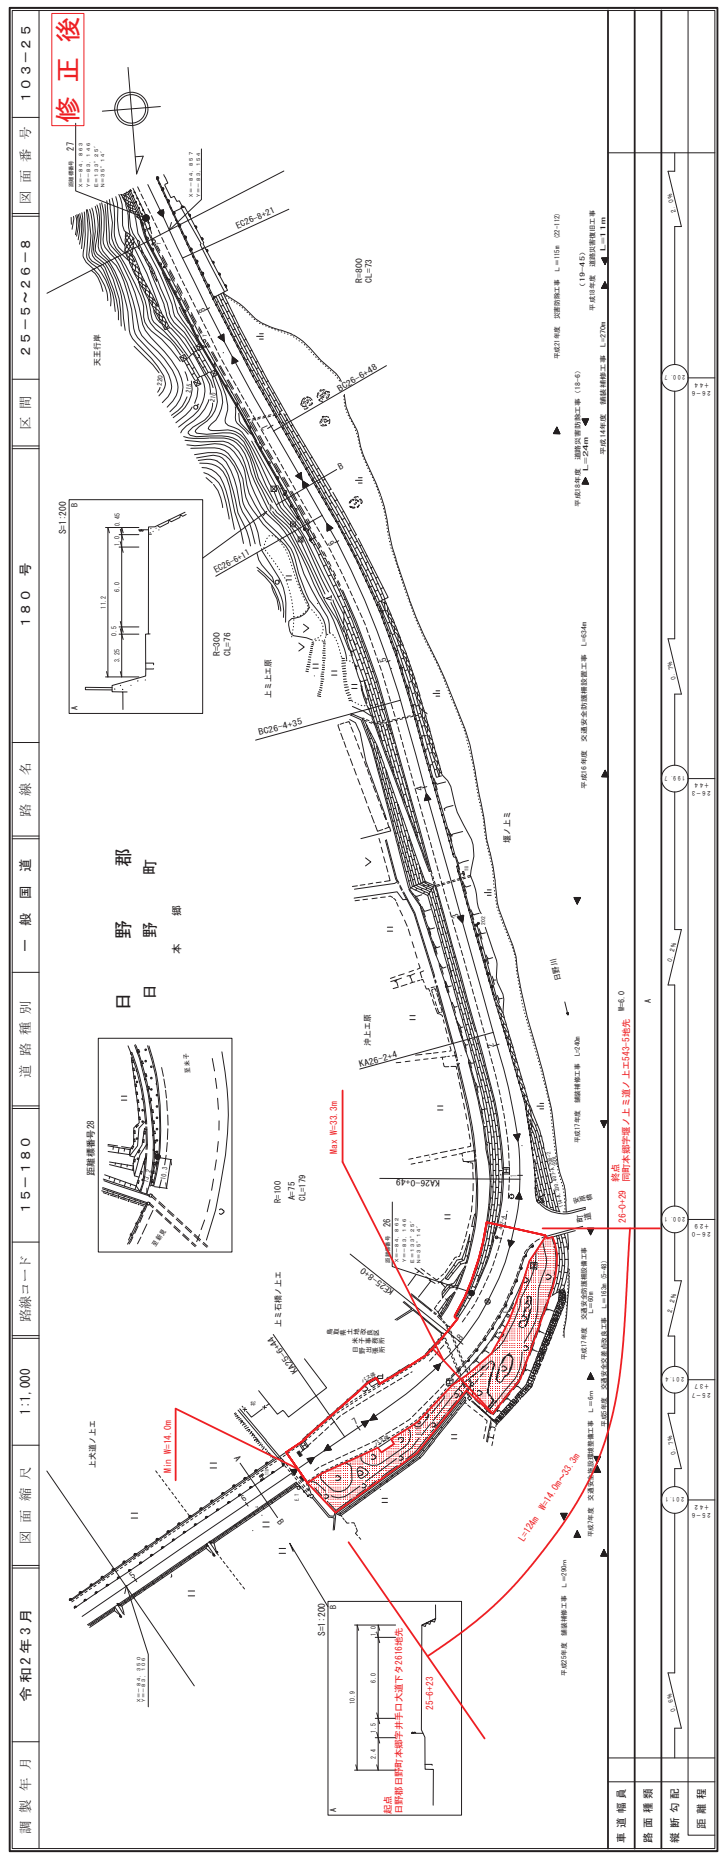


有限会社マシケンイコノカルタニ
有限会社マシケンイコノカルタニ

路線名
一般国道 181号
変更位置
日野郡江府町武庫
変更理由
区域変更

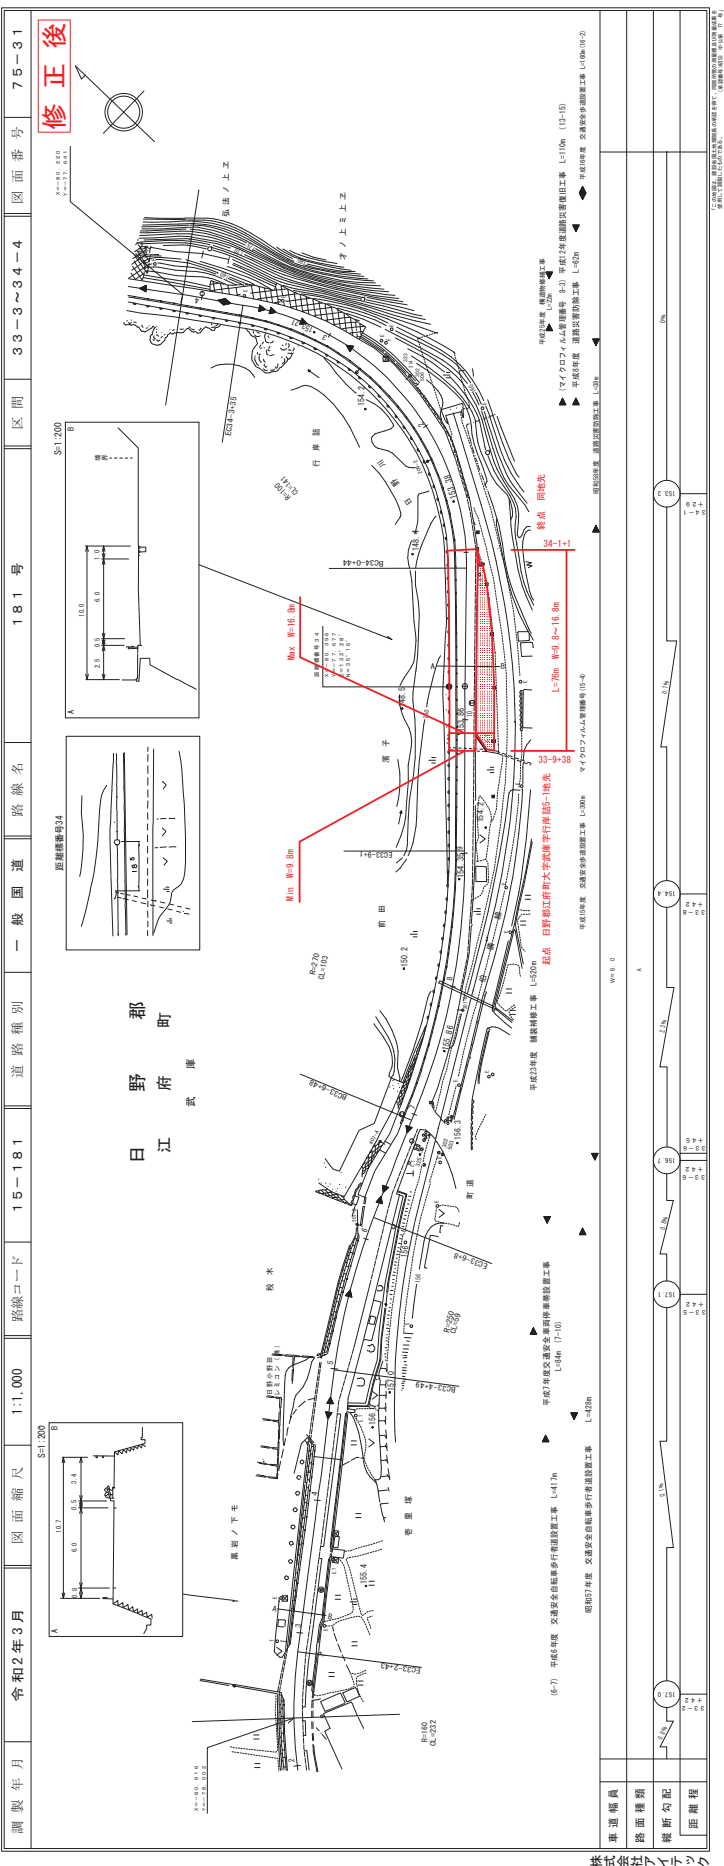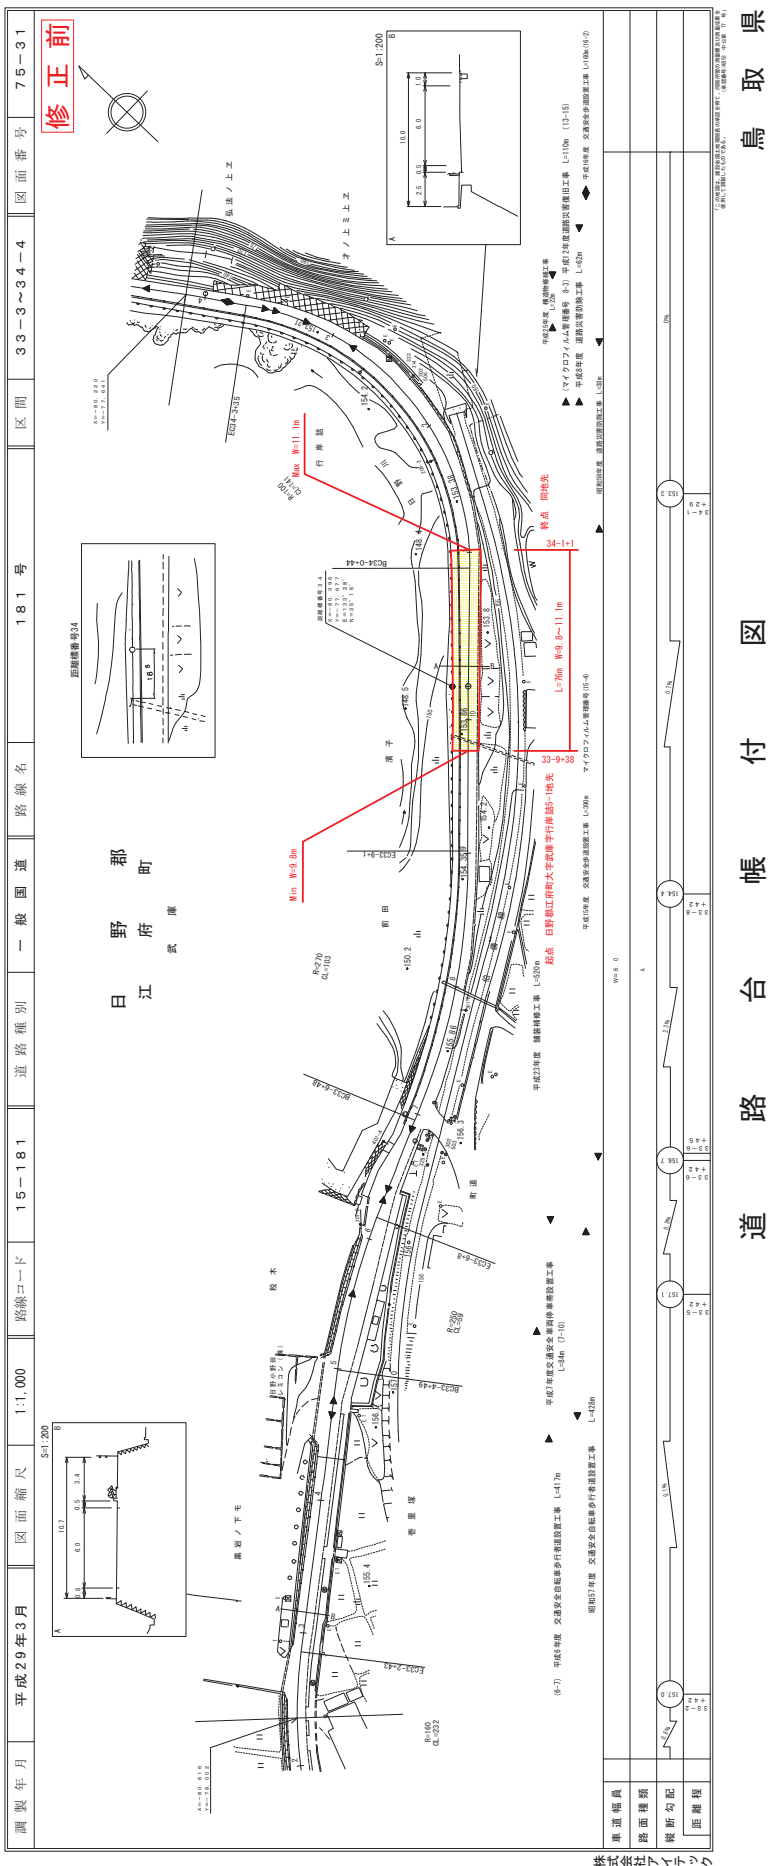

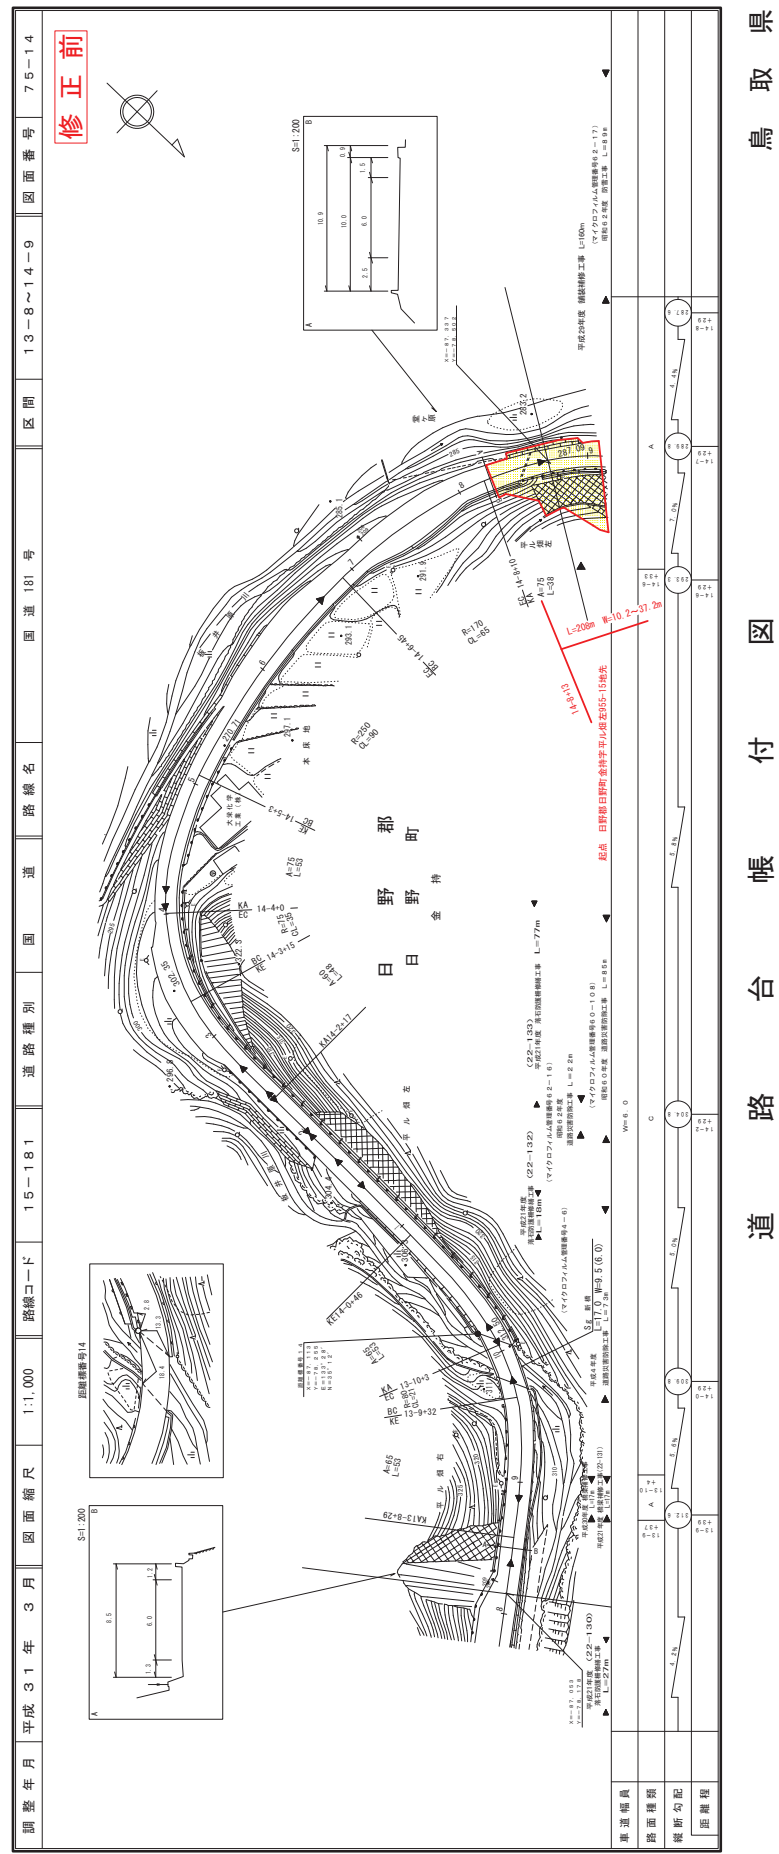


路線名 一般国道 181号
変更位置 日野町日野町金持
変更理由 災害防除工事

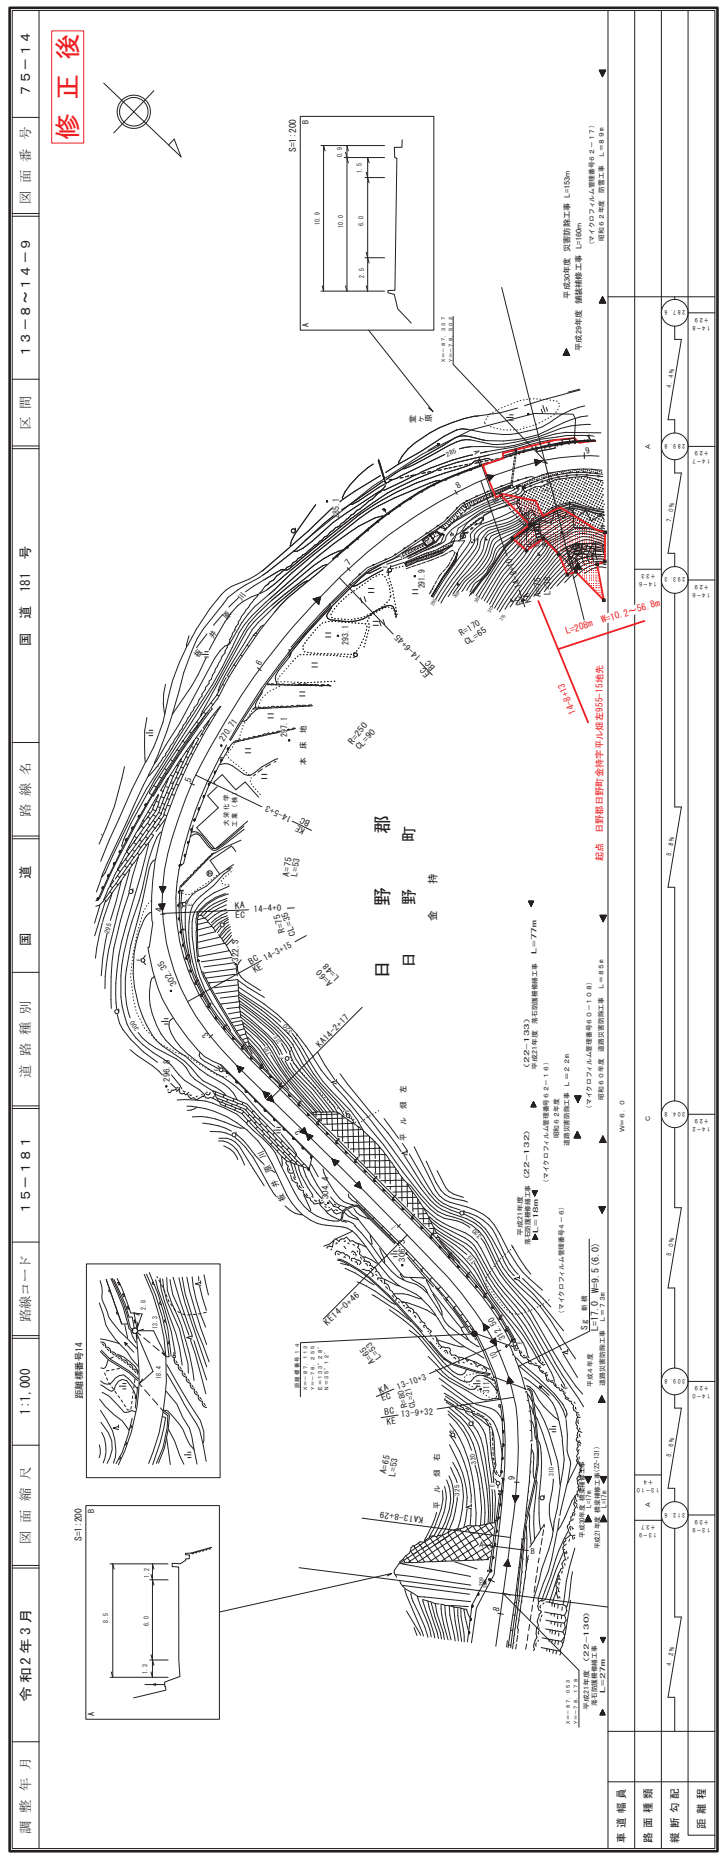

株式会社 ヨナテ技研コンサルタント
株式会社 アイテック
有限会社 マネロ サイバイロコンサルタント


道路台帳付図

路線名 一般国道 181号
変更位置 日野郡日野町金持
変更理由 災害防除工事

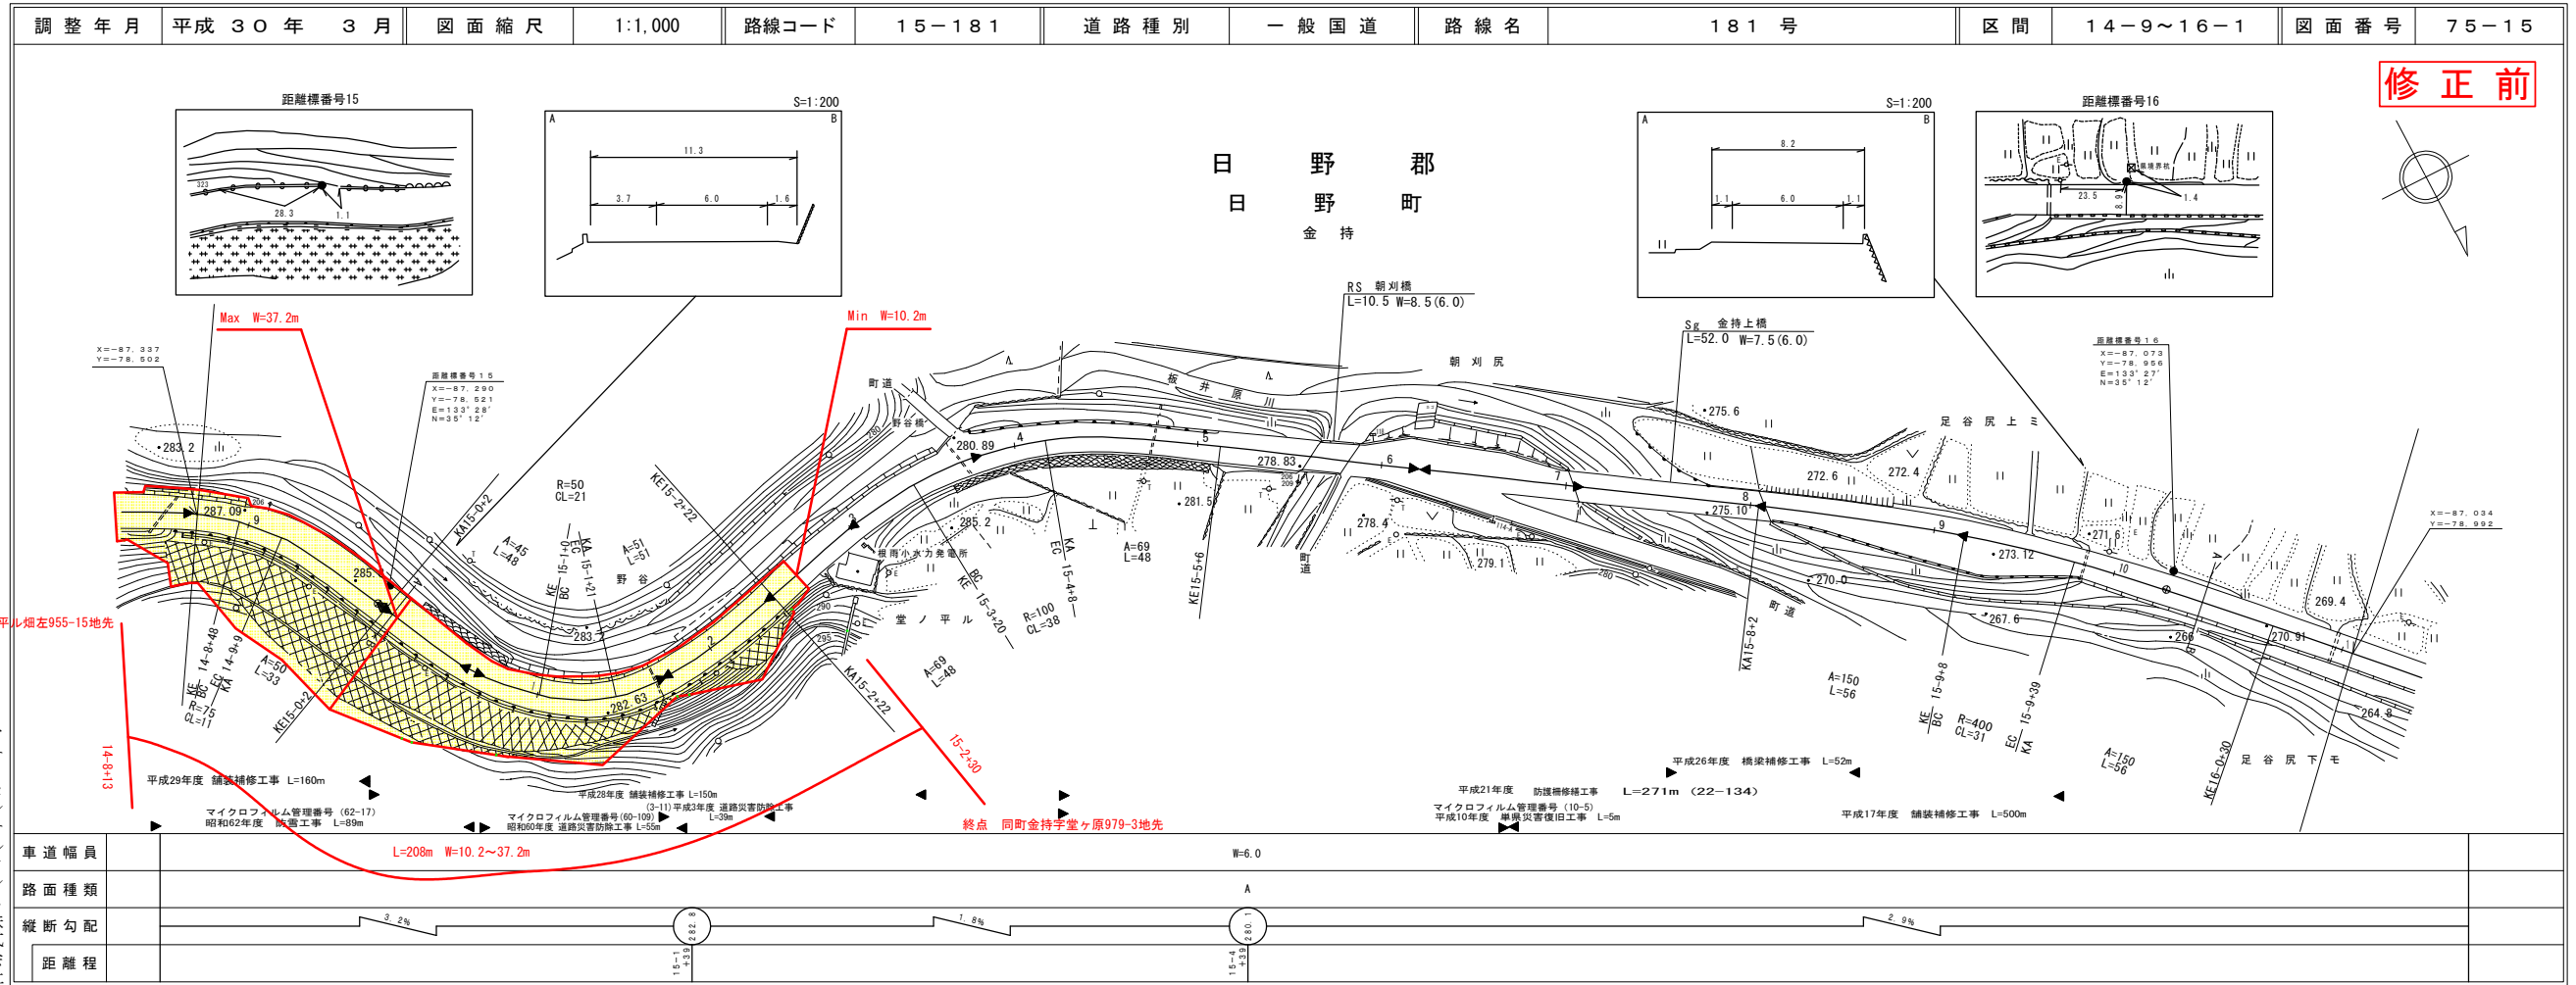

修正前

道路台帳付図

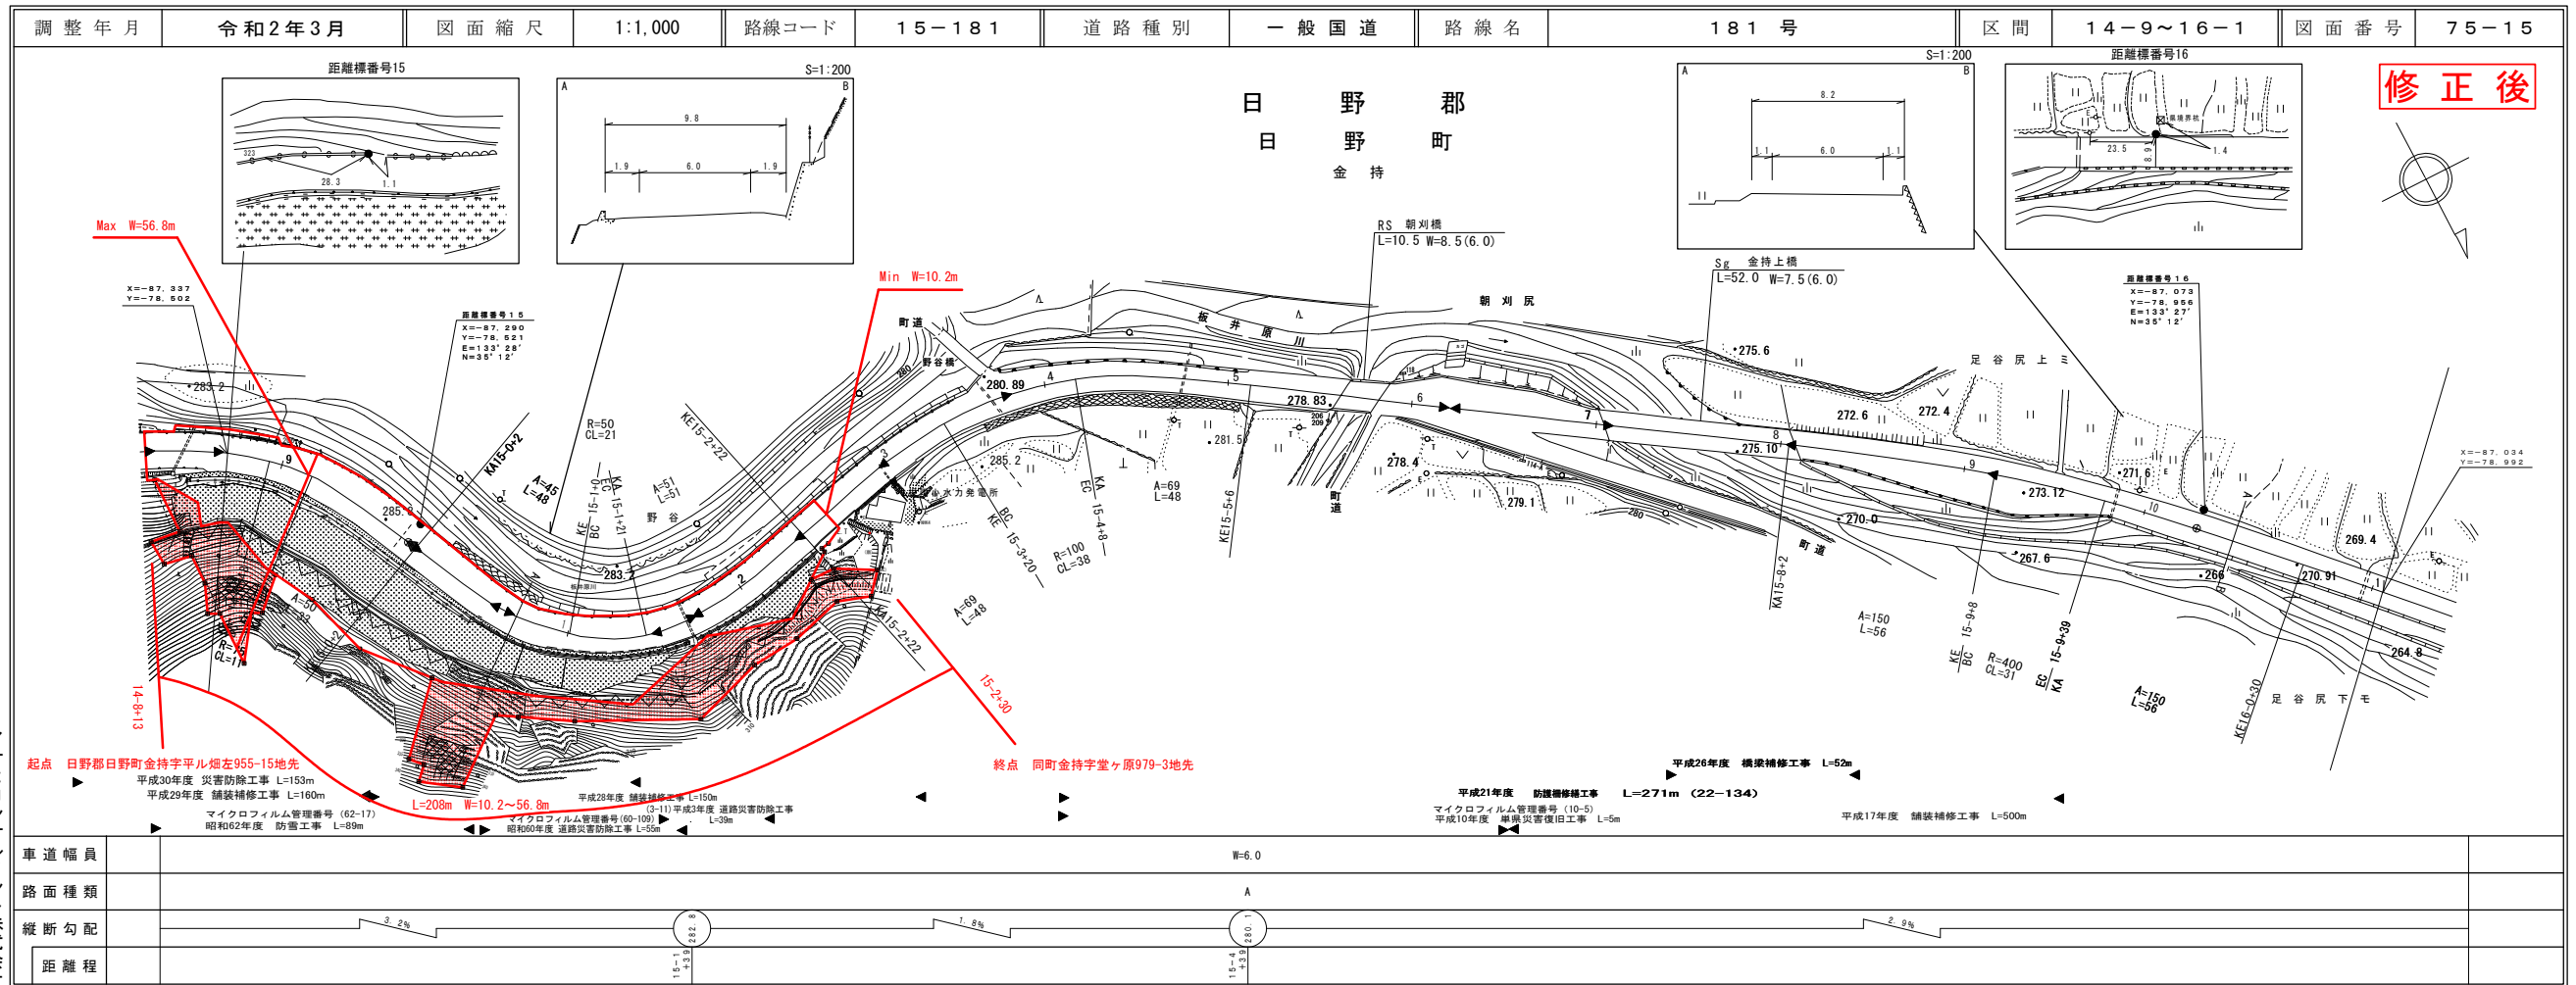

修正後

アサヒコンサルタント株式会社
シンワ技術コンサルタント(株)
有限会社マツモトサーベイコンサルタント

アサヒコンサルタント株式会社
シンワ技術コンサルタント(株)
有限会社マツモトサーベイコンサルタント

