


22-233
一般県道
矢口鹿野線

道路台帳平面図

鳥取県

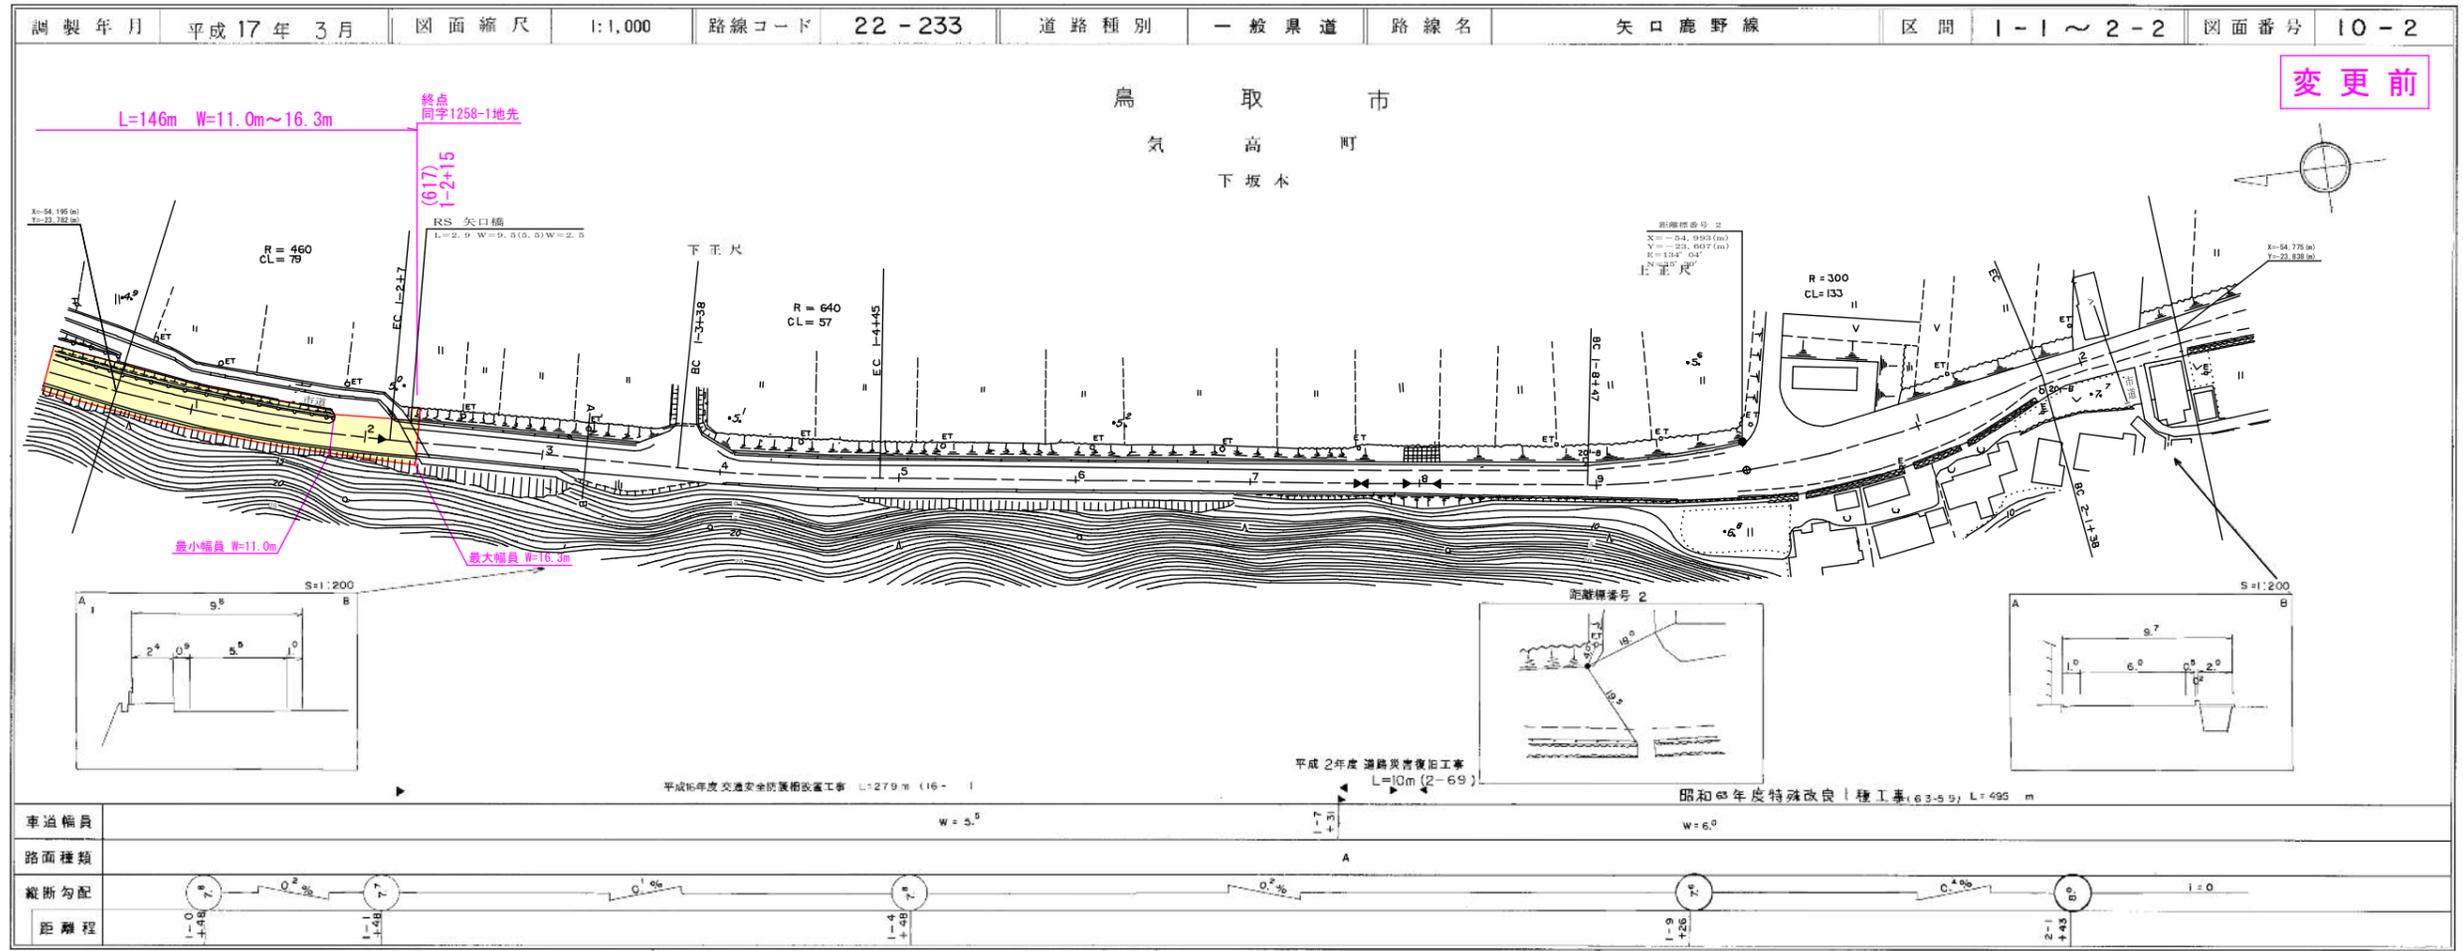

道路台帳付図

鳥取県

