


**完成しました!!**

# 六日市中谷川通常砂防工事

鳥取市河原町釜口(六日市)地区において、土石流から住民の生命・財産を守り、地域の安全・安心を確保するための砂防工事を行いました。


- 【事業期間】平成22年度～平成30年度
- 【工事概要】砂防堰堤1基 渓流保全工 管理用道路
- 【事業費】約350百万円
- 【主な保全対象】人家9戸 釜口駐在所 鉄道(JR因美線) 国道53号 等

平面図

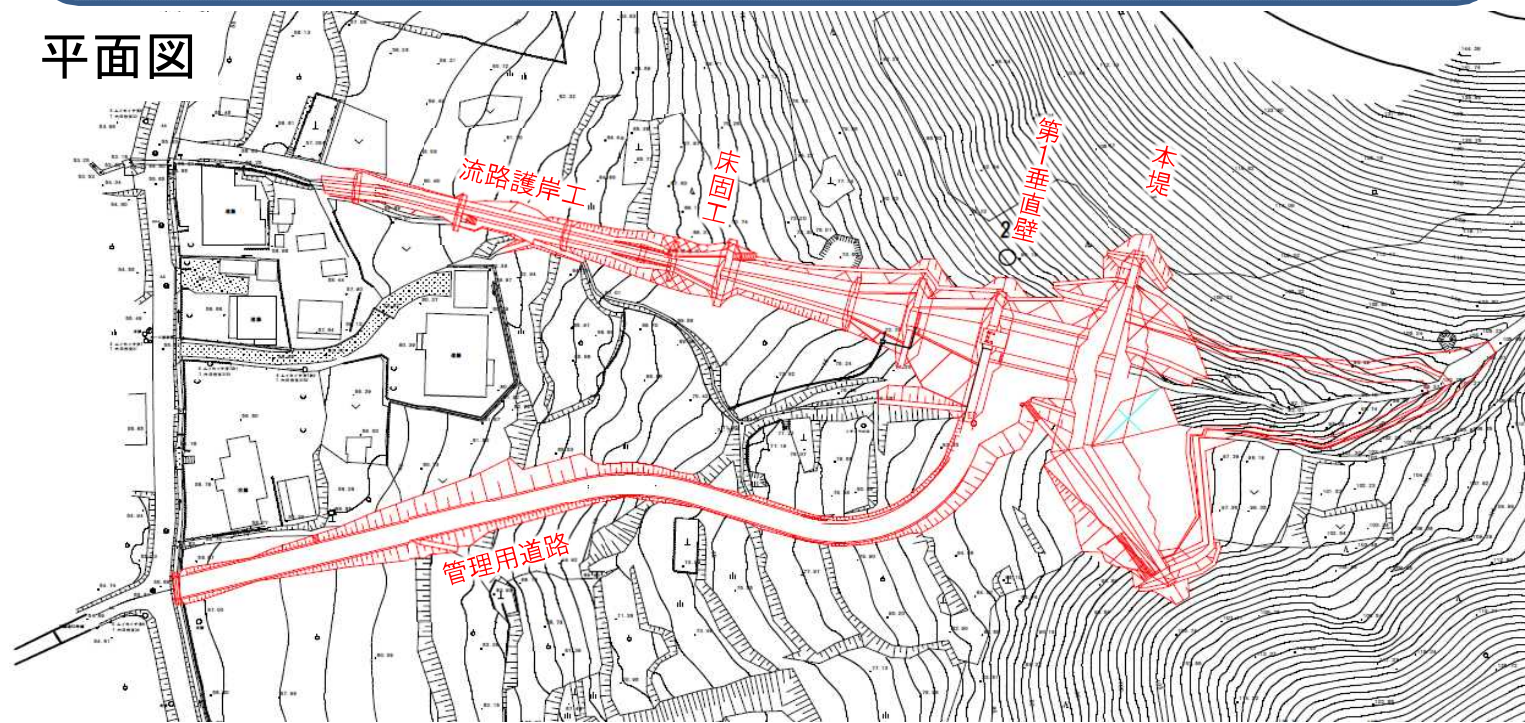

本堤正面図

構造図

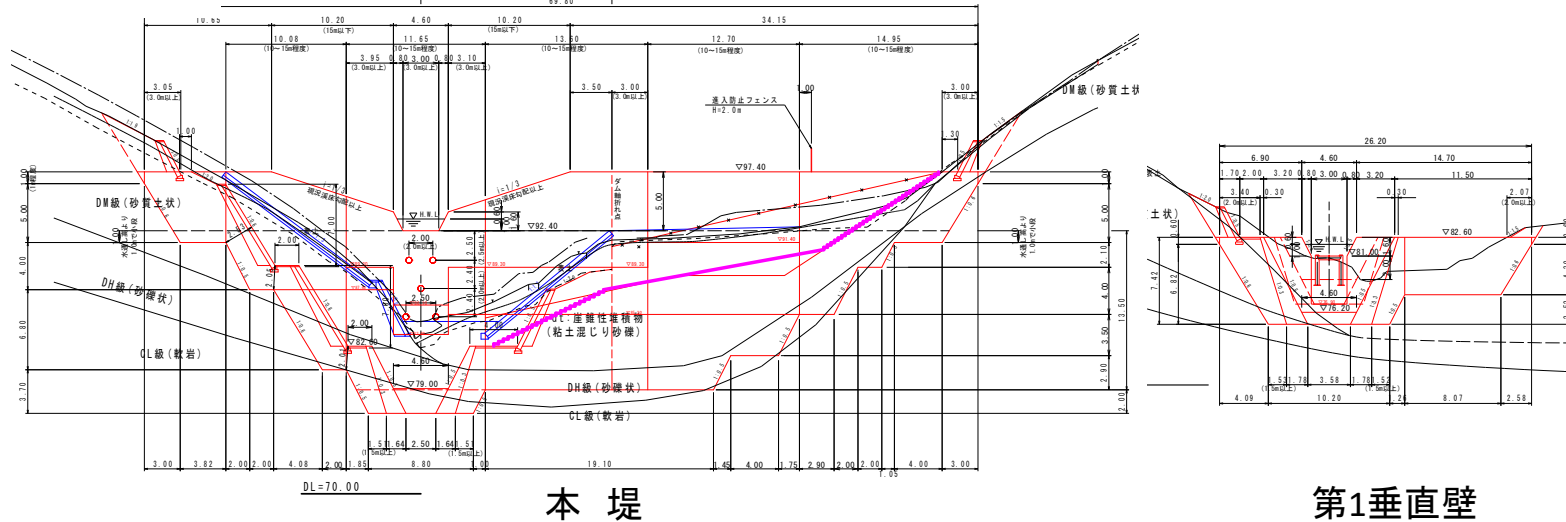

本堤

第1垂直壁

保全対象写真



砂防堰堤写真



堰堤、第1垂直壁

前庭保護工、床固工



前庭保護工、床固工

流路護岸工