


L-7

鳥取都市計画図 1

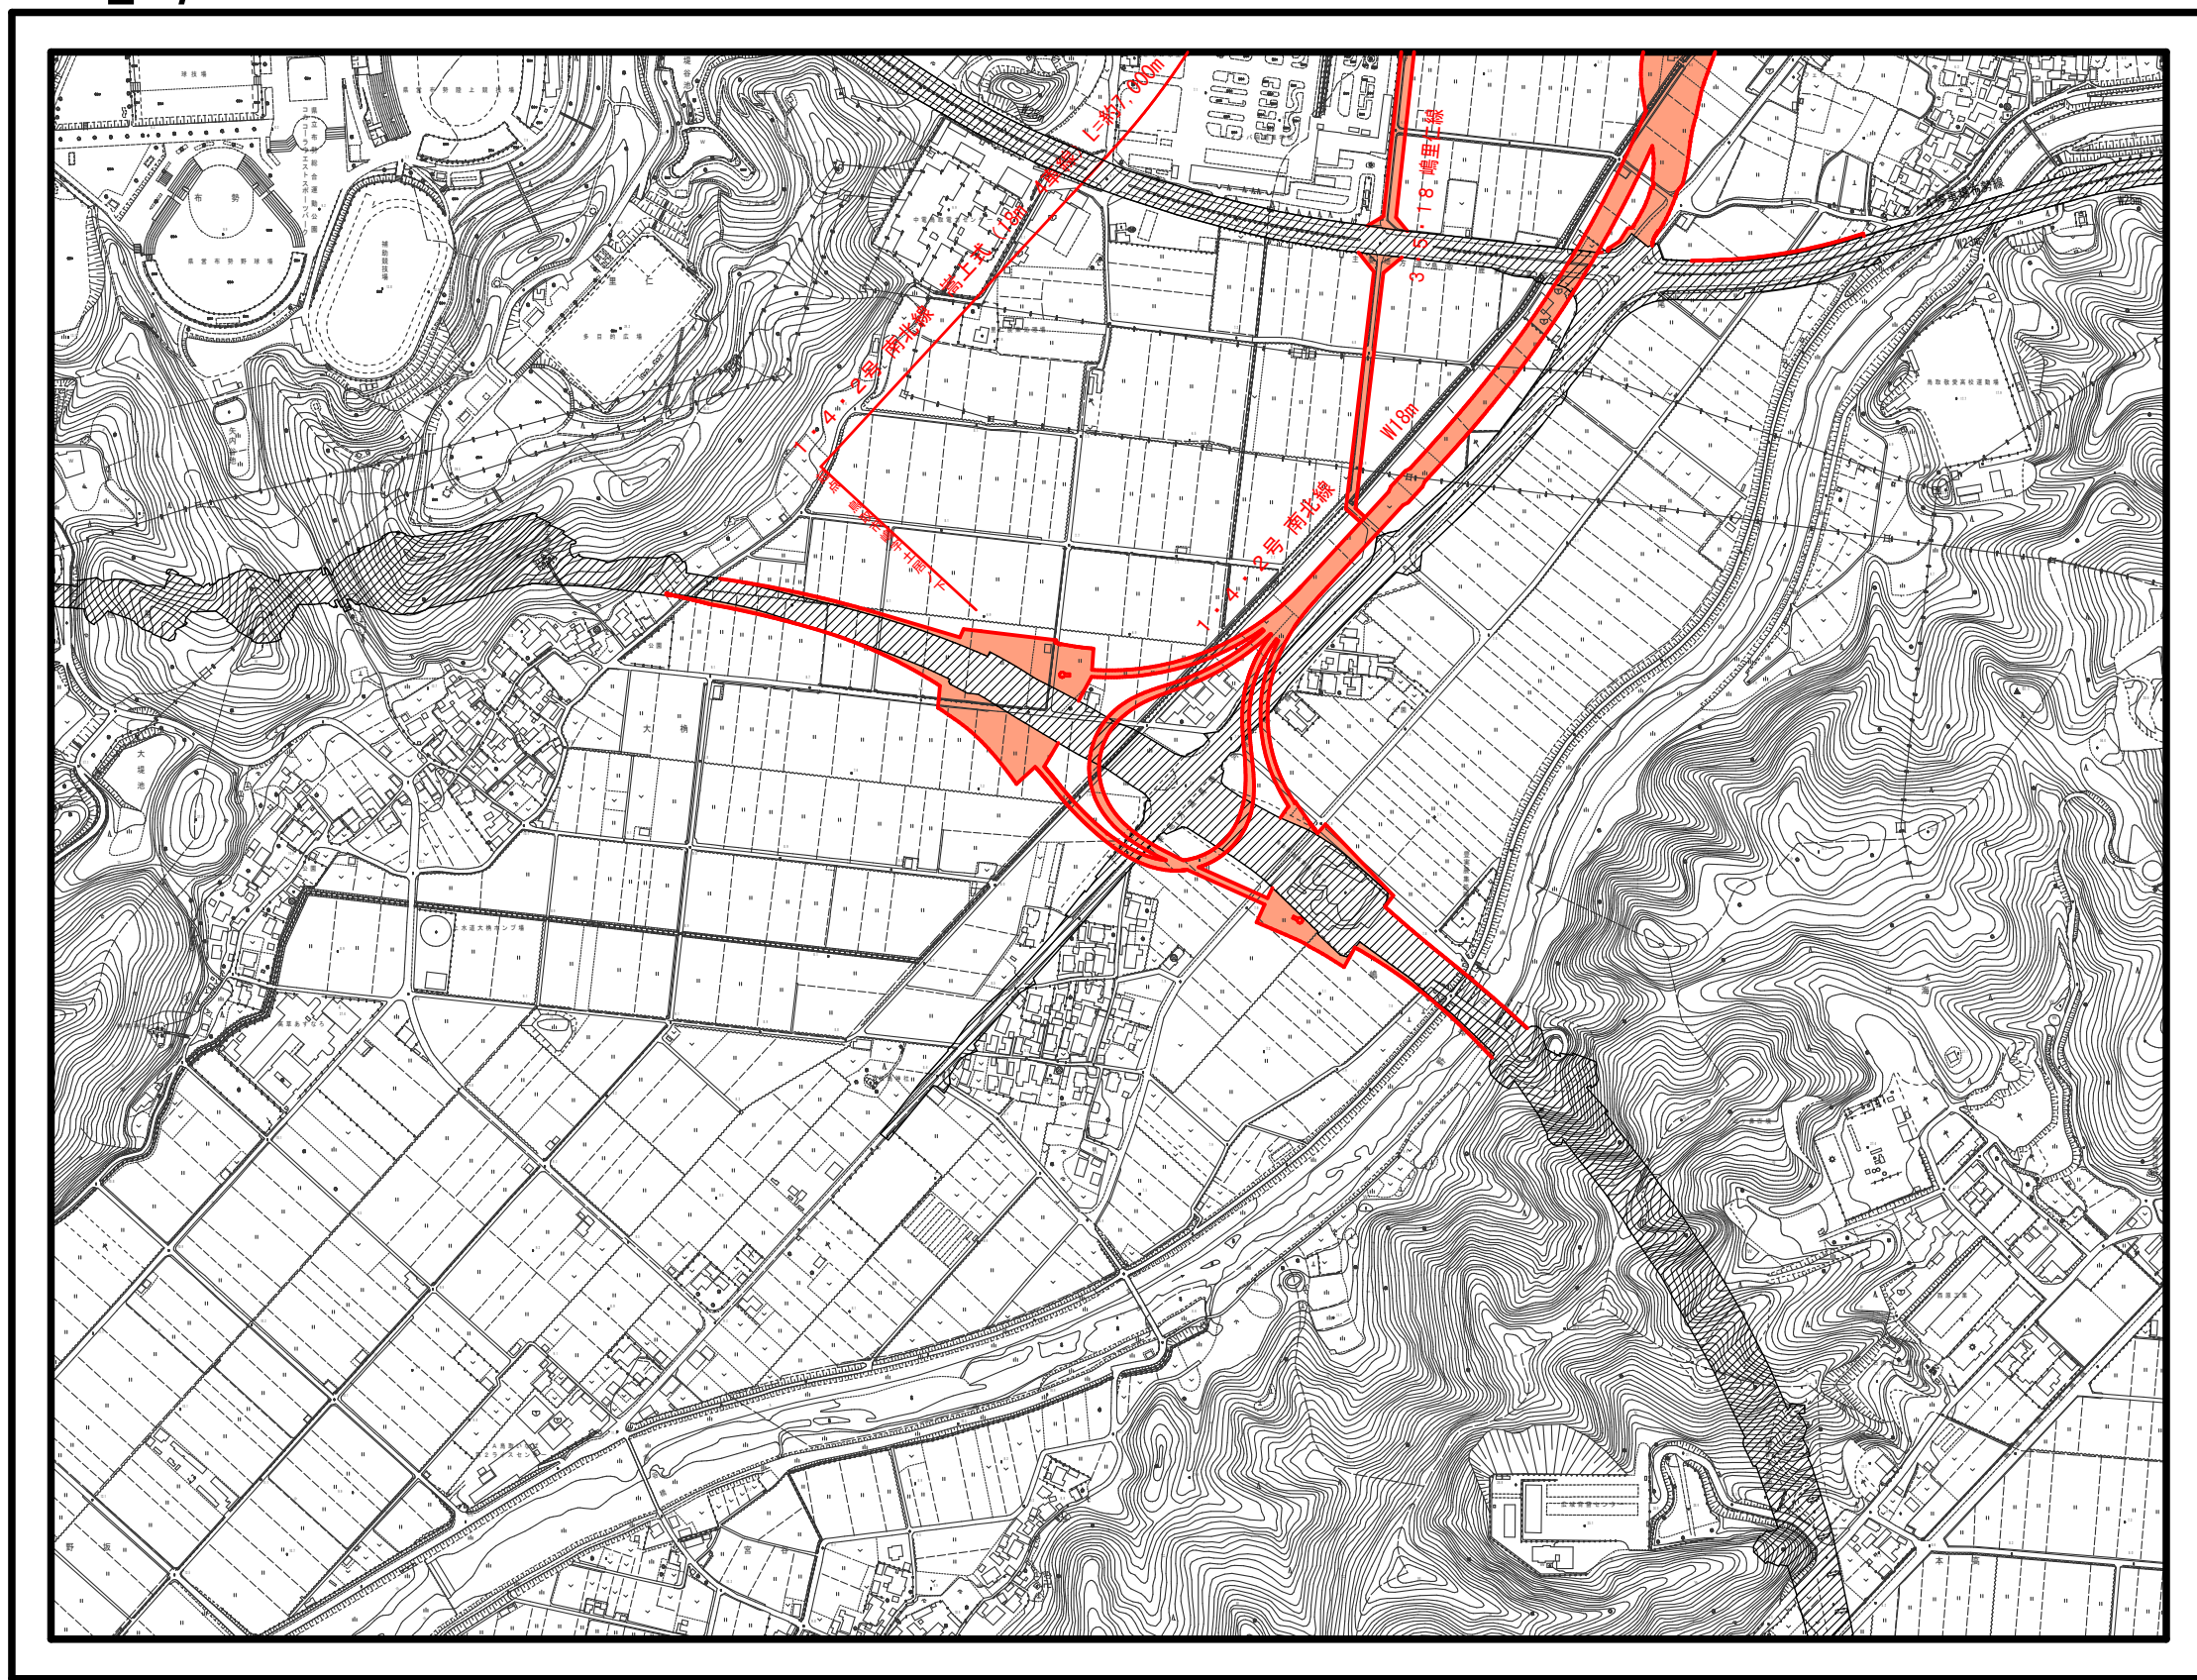

L-6



凡例

-  今回、新たに追加する都市計画道路
-  既に都市計画決定された都市計画道路

0 100 200 300 400
1:2500

L-7