


L-4

鳥取都市計画図 4

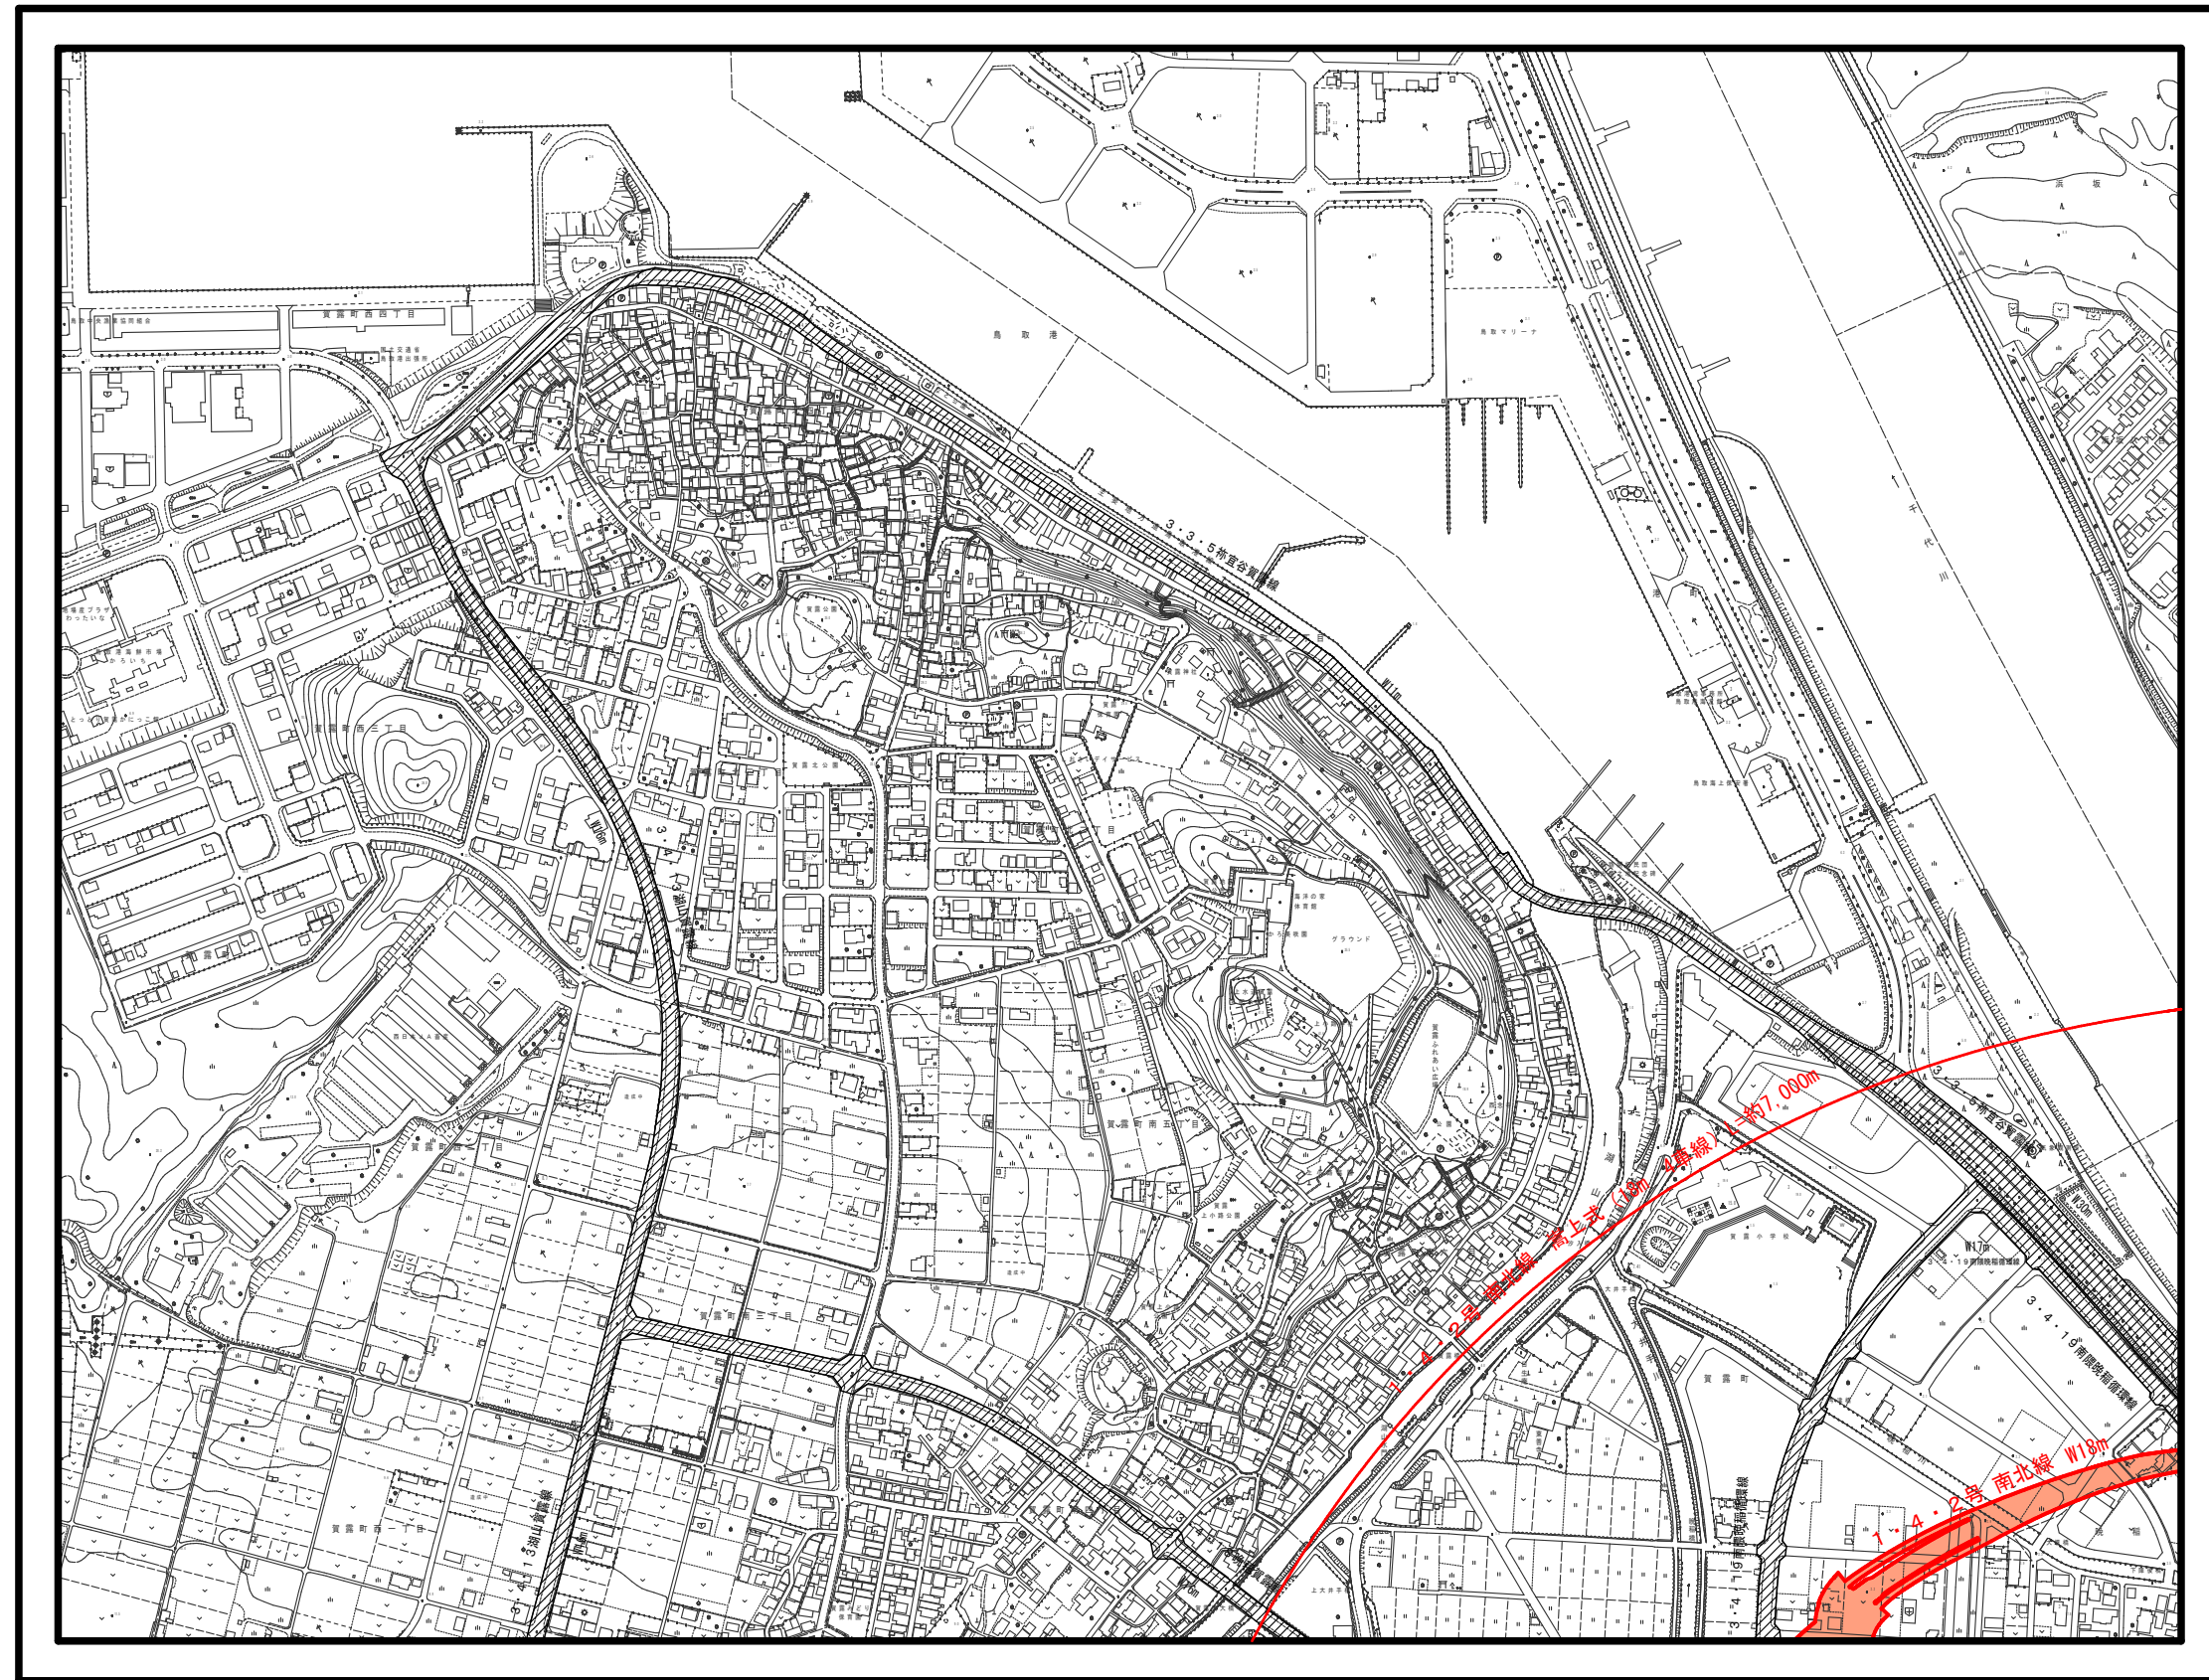

L-4	M-4
L-5	M-5

凡例

- 今回、新たに追加する都市計画道路
- 既に都市計画決定された都市計画道路

L-4