

【表題部】 (主たる建物の表示)			調製 平成10年6月10日	所在図番号	余白
【不動産番号】	2701000012057				
【所在】	倉吉市上井字切レ口 626番地1、627番地1				余白
【家屋番号】	626番1				余白
【①種類】	【②構造】	【③床面積】	m ²	【原因及びその日付】	【登記の日付】
共同住宅	鉄筋コンクリート造陸屋根3階建	1階	99.94	昭和49年3月30日新築	余白
		2階	99.94		
		3階	99.94		
余白	余白	余白		余白	昭和63年法務省令第37号附則第2条第2項の規定により移記 平成10年6月10日

【表題部】 (附属建物の表示)						
【符号】	【①種類】	【②構造】	【③床面積】	m ²	【原因及びその日付】	【登記の日付】
1	倉庫	コンクリートブロック造スレート葺平家建	19.20		余白	余白

【権利部 (甲区)】 (所有権に関する事項)				
【順位番号】	【登記の目的】	【受付年月日・受付番号】	【原因】	【権利者その他の事項】
1	所有権保存	昭和49年10月8日	余白	共有者

* 下線のあるものは抹消事項であることを示す。

COPY

【順位番号】	【登記の目的】	【受付年月日・受付番号】	【原因】	【権利者その他の事項】
		第14391号		東京都千代田区平河町二丁目4番9号 持分20分の19 地方職員共済組合 20分の1 鳥取県 順位1番の登記を移記
2	地方職員共済組合持分全部 移転	平成8年6月4日 第8970号	平成8年3月29日売買	所有者 持分20分の19 鳥取県 順位2番の登記を移記
	余白	余白	余白	昭和63年法務省令第37号附則第2条第2項の規定により移記 平成10年6月10日

これは登記記録に記録されている事項の全部を証明した書面である。ただし、登記記録の乙区に記録されている事項はない。

平成21年2月16日
鳥取地方法務局倉吉支局

登記官

山崎 恵美子



* 下線のあるものは抹消事項であることを示す。

整理番号 D88428 (3/4)

2/2

COPY

【表題部】 (主たる建物の表示)				調製	平成10年6月10日	所在図番号	余白
【不動産番号】	2701000012058						
【所在】	倉吉市上井字切レ口 627番地1					余白	
【家屋番号】	627番1					余白	
【①種類】	【②構造】	【③床面積】		㎡	【原因及びその日付】	【登記の日付】	
共同住宅	鉄筋コンクリート造陸屋根2階建	1階	106	83	昭和49年3月30日新築	余白	
		2階	106	83			
余白	余白	余白			余白	昭和63年法務省令第37号附則第2条第2項の規定により移記 平成10年6月10日	
【表題部】 (附属建物の表示)							
【符号】	【①種類】	【②構造】	【③床面積】		㎡	【原因及びその日付】	【登記の日付】
1	倉庫	コンクリートブロック造スレート葺平家建	1	2	80	余白	余白
2	倉庫	コンクリートブロック造スレート葺平家建	5	2	8	余白	余白

* 下線のあるものは抹消事項であることを示す。

整理番号 D88428 (4/4)

1/2

COPY

【 権 利 部 (甲 区) 】 (所有権に関する事項)

【順位番号】	【登記の目的】	【受付年月日・受付番号】	【原因】	【権利者その他の事項】
1	所有権保存	昭和49年10月8日 第14391号	余白	共有者 東京都千代田区平河町二丁目4番9号 持分20分の19 地方職員共済組合 20分の1 鳥取県 順位1番の登記を移記
2	地方職員共済組合持分全部 移転	平成8年6月4日 第8970号	平成8年3月29日売買	所有者 持分20分の19 鳥取県 順位2番の登記を移記
	余白	余白	余白	昭和63年法務省令第37号附則第2条第2項の規定により移記 平成10年6月10日

これは登記記録に記録されている事項の全部を証明した書面である。ただし、登記記録の乙区に記録されている事項はない。

平成21年2月16日
鳥取地方務局倉吉支局

登記官

山崎 恵美子




* 下線のあるものは抹消事項であることを示す。

整理番号 D88428 (4/4)

2/2


COPY

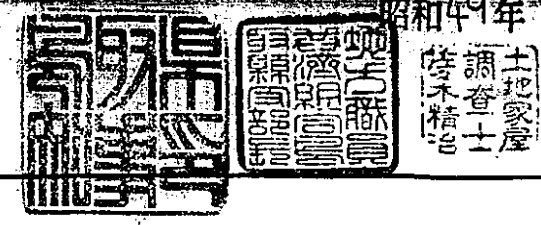

公用

家屋番号 627番1
 建物の所在 倉吉市上井字切り口627番地1

昭和49年8月1日
 製作年月日
 佐々木精治
 土地家屋調査士

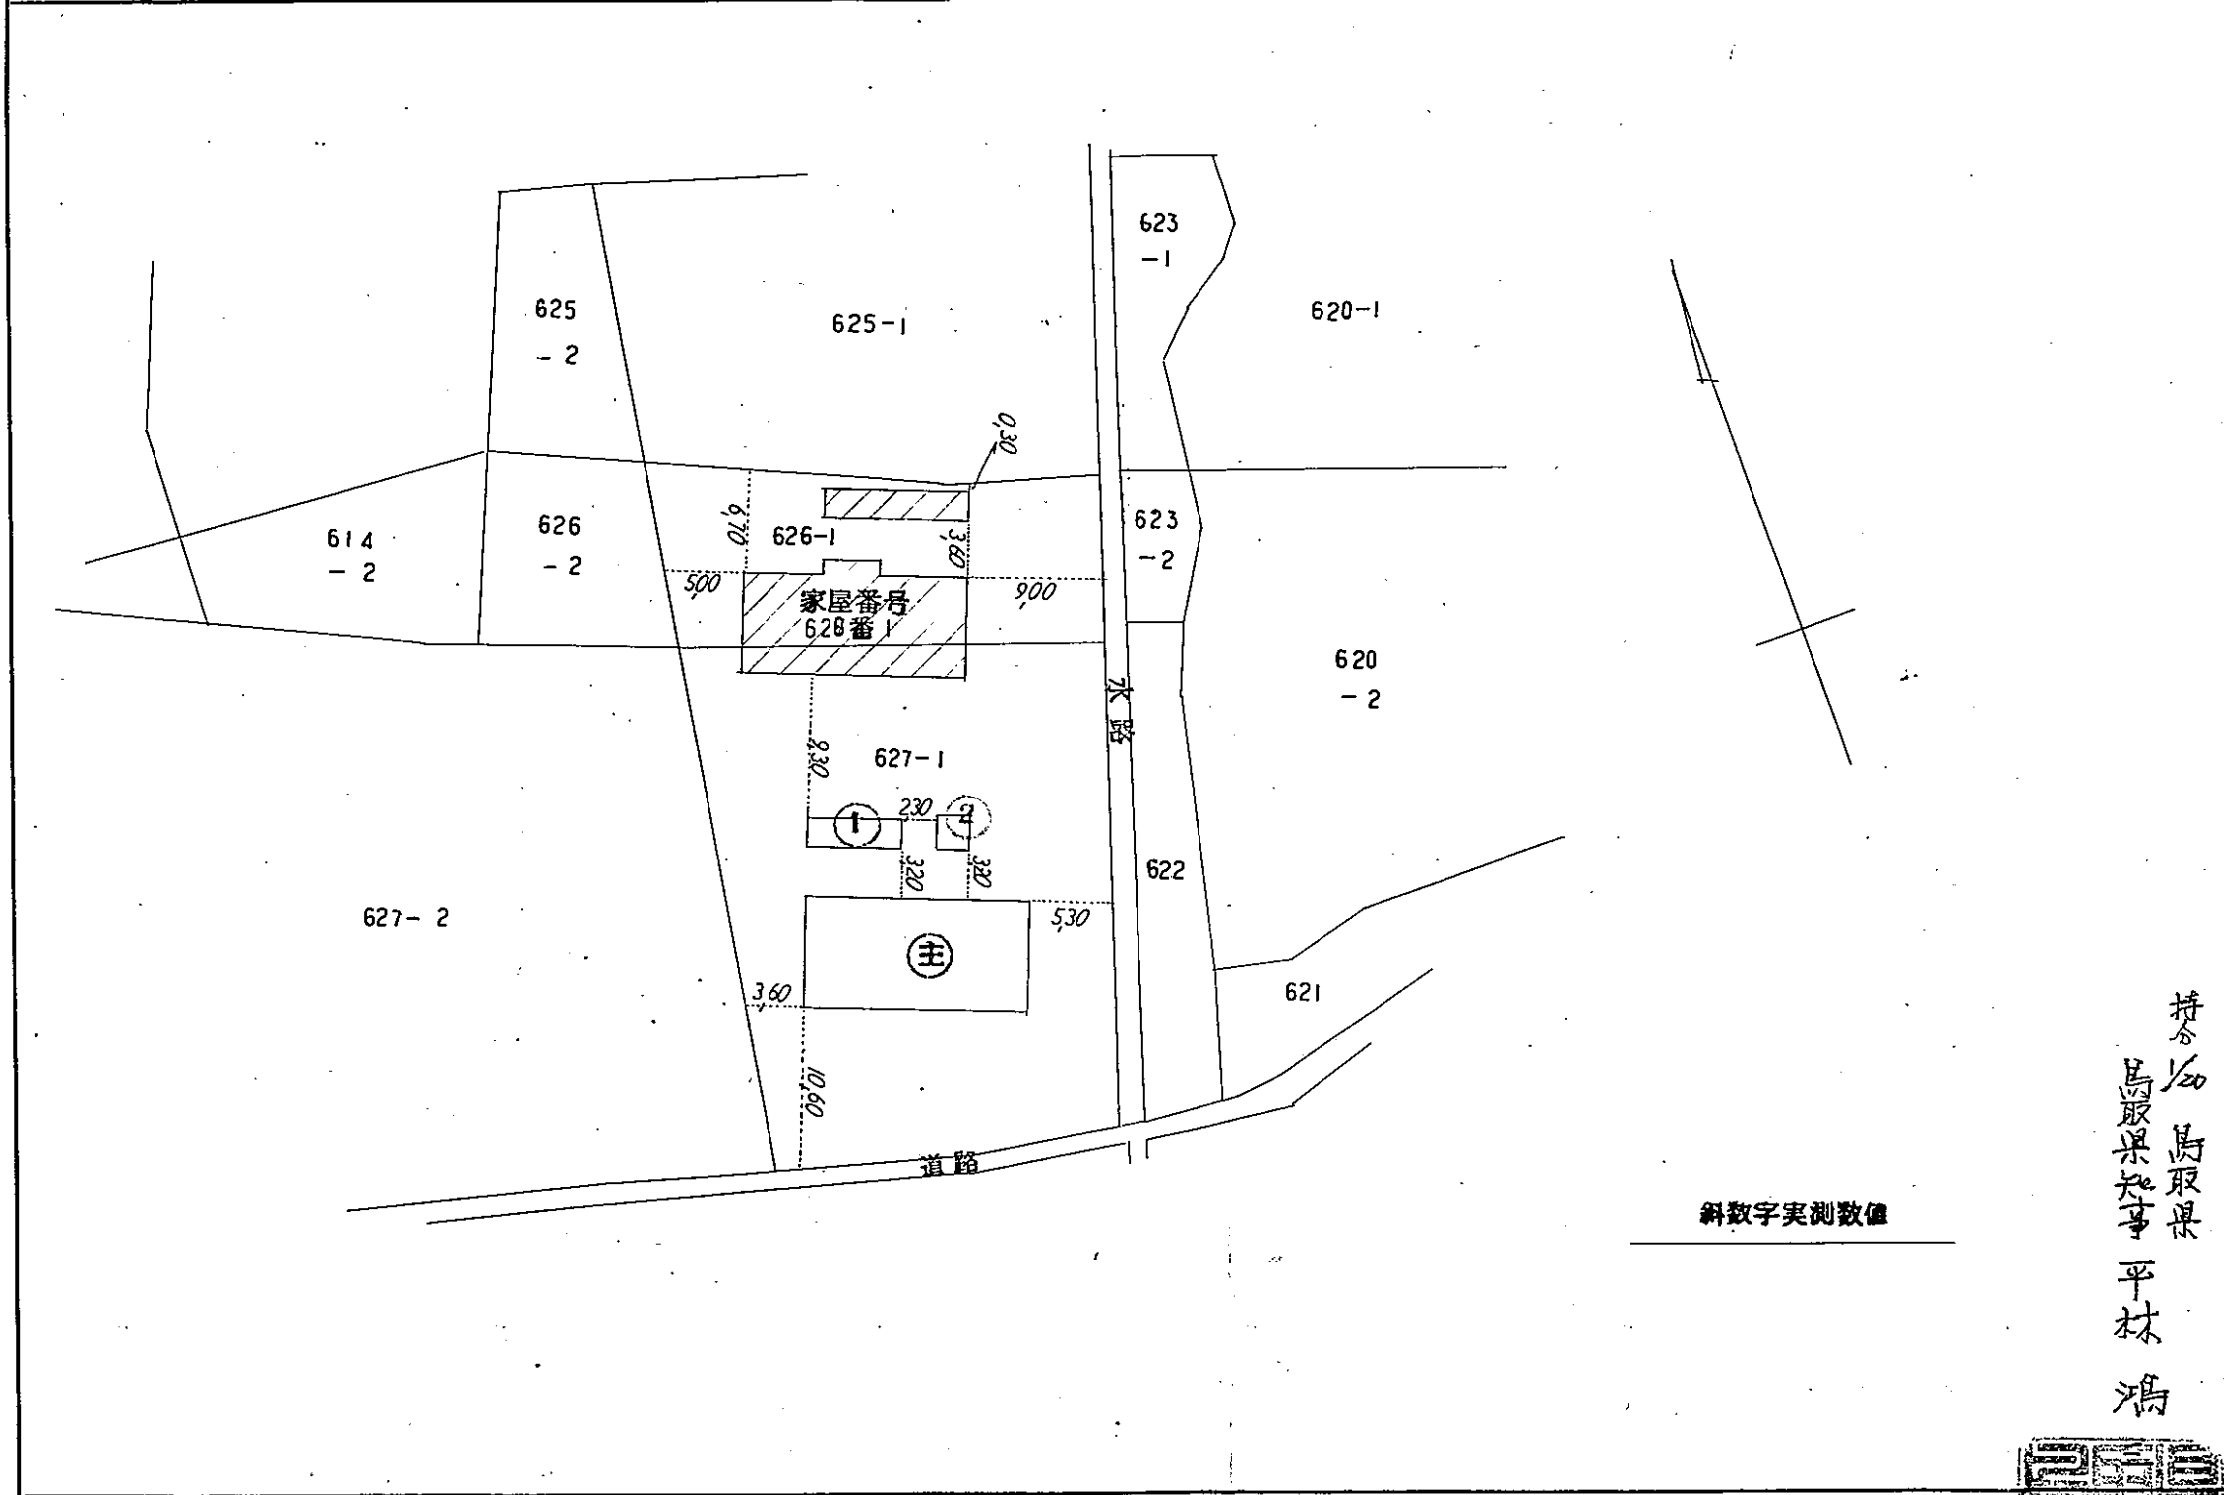


鳥取市西町一丁目〇五番地
 佐々木精治
 土地家屋調査士

持分地 鳥取県 平林 鴻
 代理 鳥取県知事 平林 鴻
 代理 鳥取県知事 平林 鴻

斜数字実測数値

縮尺 1/500

(鳥取県土地家屋調査士会用紙)

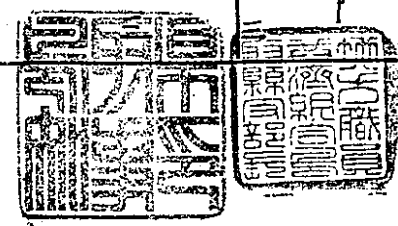


平成21年2月16日

鳥取地方法務局倉吉支局

登記官 山崎恵美子

(複写機により作成)


これは図面の写しである。

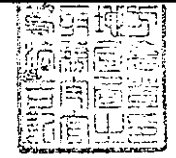

昭和四十九年九月二日

家屋番号 627番1

各階平

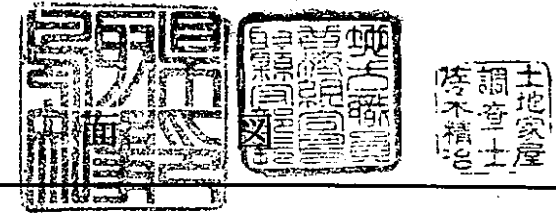

建物の所在 倉吉市上井字切り口627番地1.


1/2

昭和49年8月1日

作製年月日

主建物


一階

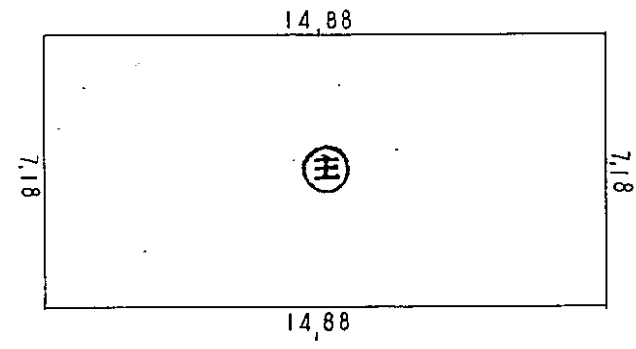

14.88 × 7.18 = 106.8384

一階床面積 106.83

二階

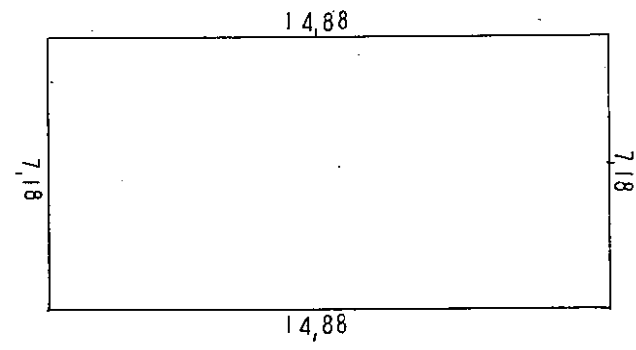

二階式階各階同型

二階床面積 106.83

作製者

鳥取市西町一丁目表〇五番地
土地家屋調査士 佐々木 植樹
鳥取市西町一丁目表〇五番地
土地家屋調査士 佐々木 植樹


申請人

持分土地蔵具共有組合
理事長 松島 五郎
右代理人 島取栄知事 平林 鴻
島取栄知事 平林 鴻

持分土地蔵具共有組合
島取栄知事 平林 鴻



縮尺 1/200

(鳥取県土地家屋調査士会紙)

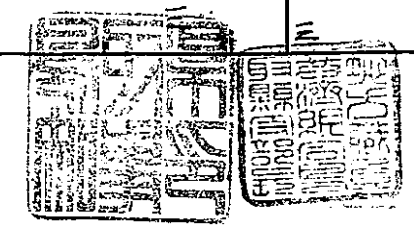

昭和49年9月2日登記

土地家屋
調査士
佐々木精治

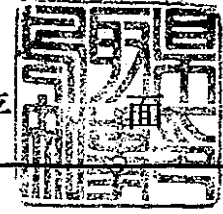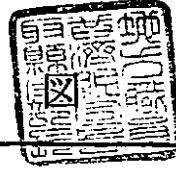

家屋番号 627番1

各階 平

建物の所在 倉吉市上井字切り口627番地1

2/2

昭和49年8月1日
作製年月日


作製者

鳥取市西町一丁目巻〇五番地
土地家屋調査士
佐々木精治

申請人


持分1/20 鳥取県
鳥取県知事 平林 浩
持分1/20 地方職員共済組合
理事長 松島 五郎
左代理人 鳥取県支庁長
鳥取県知事 平林 浩

附属建物

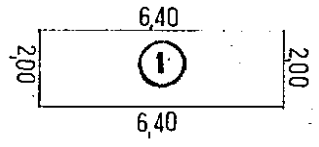

640 x 200 = 12,800

床面積 12,800

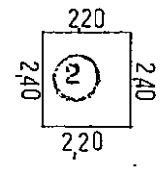


220 x 240 = 5,280

床面積 5,280

縮尺 1/200

(鳥取県土地家屋調査士会用紙)

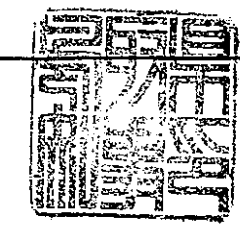


昭和49年9月2日登記

公用

家屋番号 626番1

建 物 図 面

建物の所在 倉吉市上井字切り口 626番地1, 627番地1.

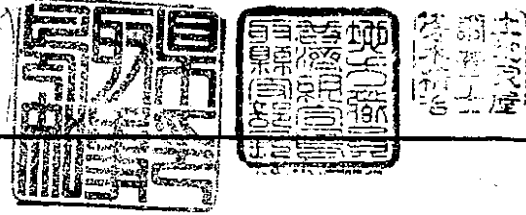


昭和49年 8月 1日
作製年月日

作製者

鳥取市西町二丁目〇五番地
土地家屋調査士 佐々木精治

申請人

持分土地家屋調査士組合
理事長 松島五郎
右代理人 鳥取県支部長 平林浩三
鳥取県支部長 平林浩三

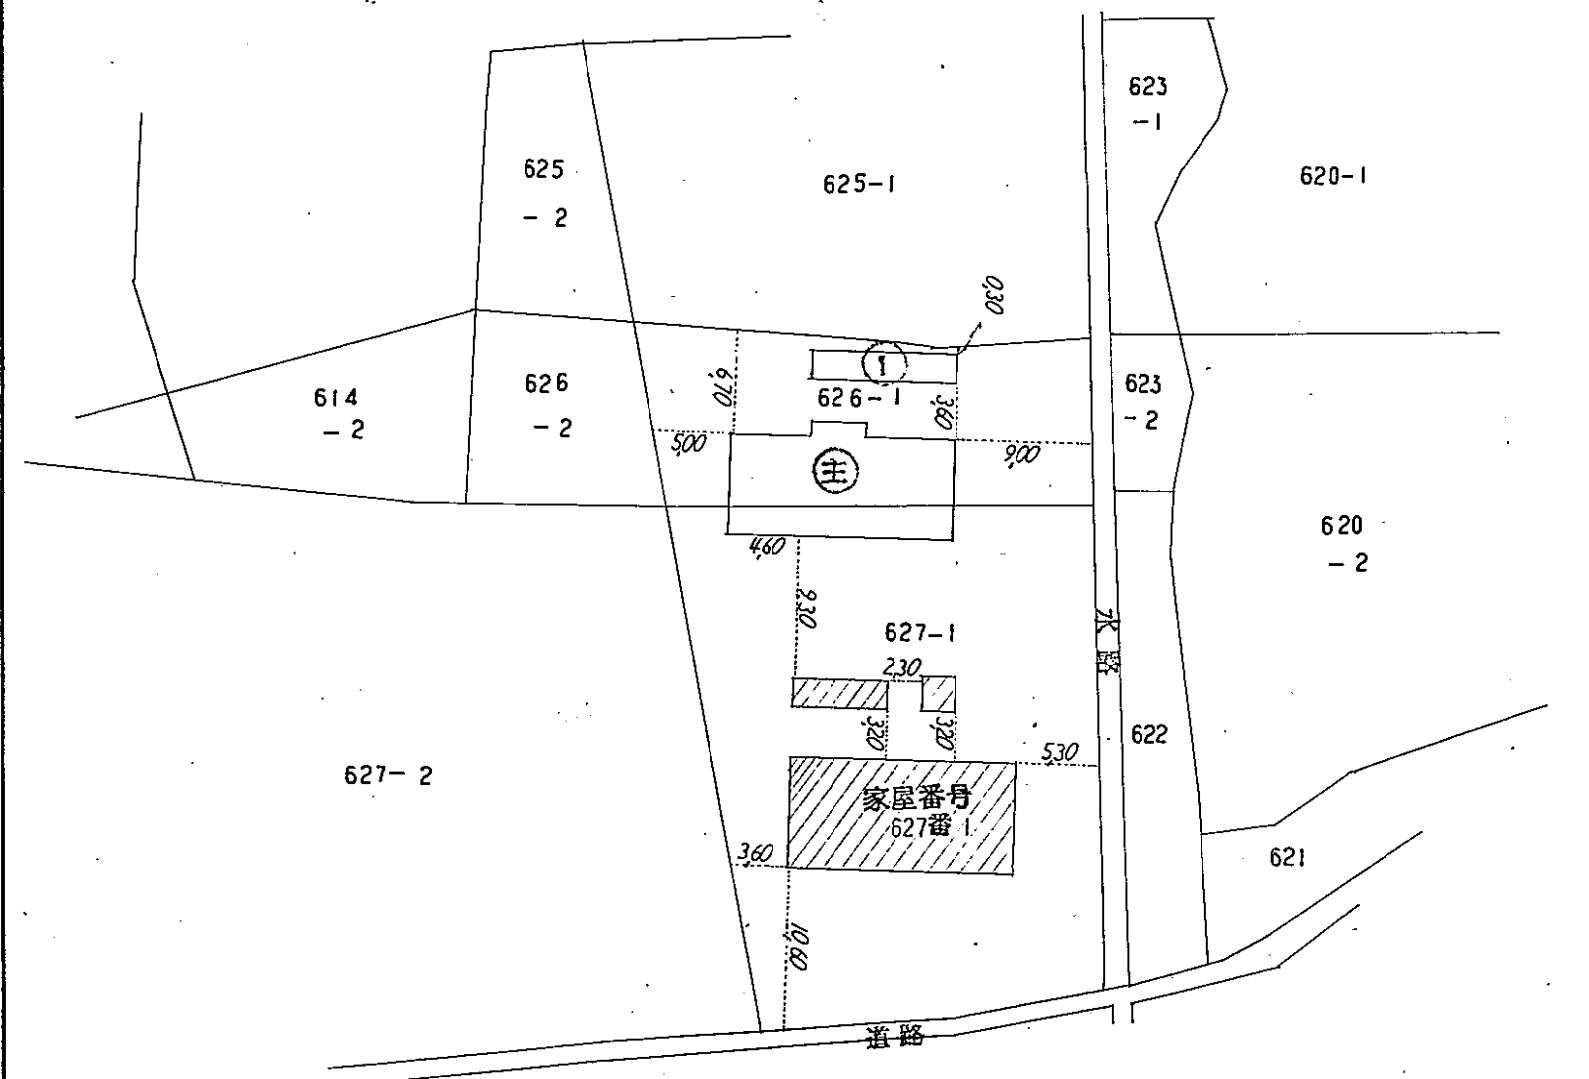


斜数字実測数値

持分土地家屋調査士
鳥取県支部長 平林浩三

縮尺 1/500

(鳥取県土地家屋調査士会用紙)

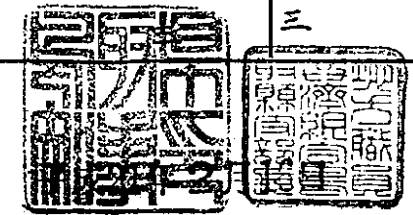

鳥取地方法務局倉吉支局

(複写機により作成)

これは図面の写しである。


登記官 山崎恵美子

昭和49年9月2日登記

昭和四十九年九月二日

家屋番号 626番1

各階平

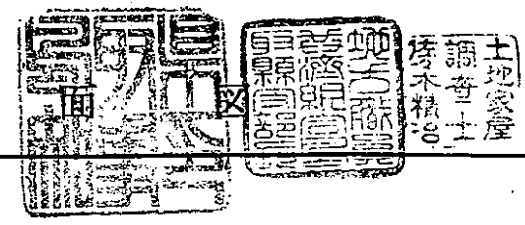

建物の所在 倉吉市上井字切り口626番地1, 627番地1

1/2

昭和49年8月1日

作製年月日

作製者


鳥取市西町一丁目巻〇五番地
土地家屋調査士 佐々木精治

申請人

持分地 職員共済組合
理事 松島五郎
左代理人 鳥取県支部長
鳥取県知事 平林 鴻

主建物

巻階

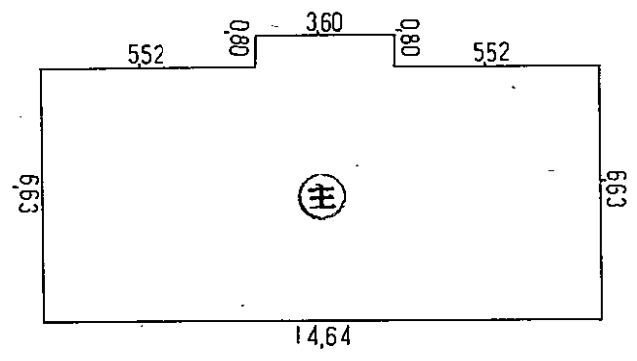


3,60 × 0,80 = 2,8800
14,64 × 6,63 = 97,0632

計 99,9432

巻階床面積 99[㎡]94


参階

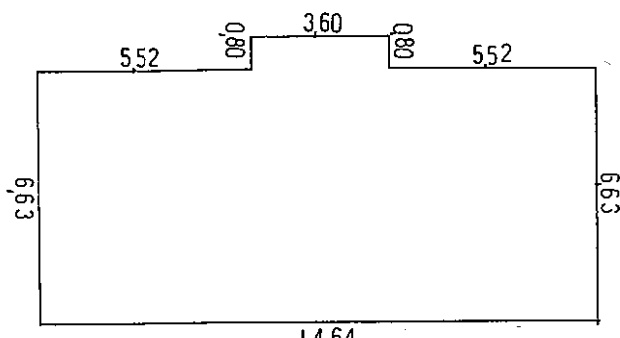

巻階式階参階各階同型

参階床面積 99[㎡]94

式階

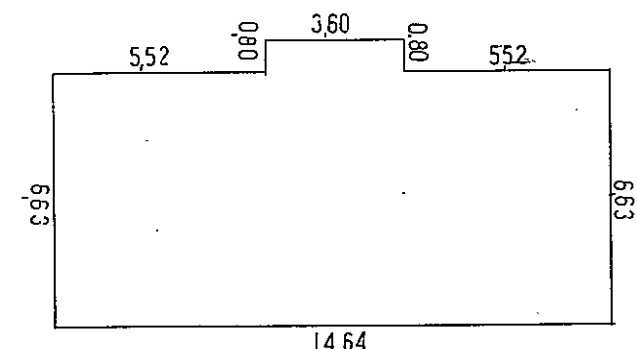



巻階式階各階同型

式階床面積 99[㎡]94

縮尺 1/200

(鳥取県土地家屋調査士会用紙)

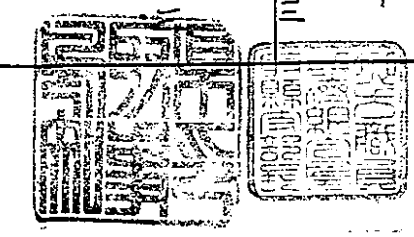

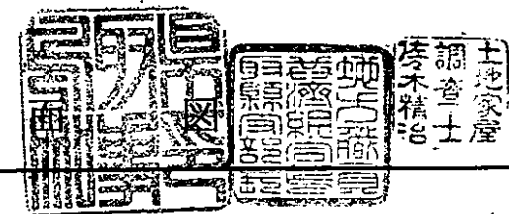

家屋番号 626番1


各階平

建物の所在 倉吉市上井字切り口626番地1, 627番地1.

2/2

昭和49年8月1日
作製年月日

附属建物

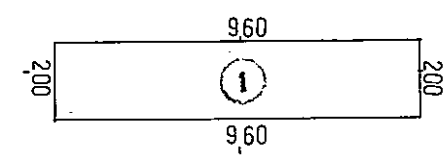

9.60 * 2.00 = 19.2000

床面積 19.20

作製者

鳥取市西町一丁目五番地
土地家屋調査士 佐々木精治

申請人

持分1/20 鳥取県 理事 松島五郎
鳥取県知事 平林 鴻

持分1/20 鳥取県 鳥取県知事 平林 鴻

縮尺 1/200

(鳥取県土地家屋調査士会用紙)

