


道 路 台 帳 付 図

鳥 取 県

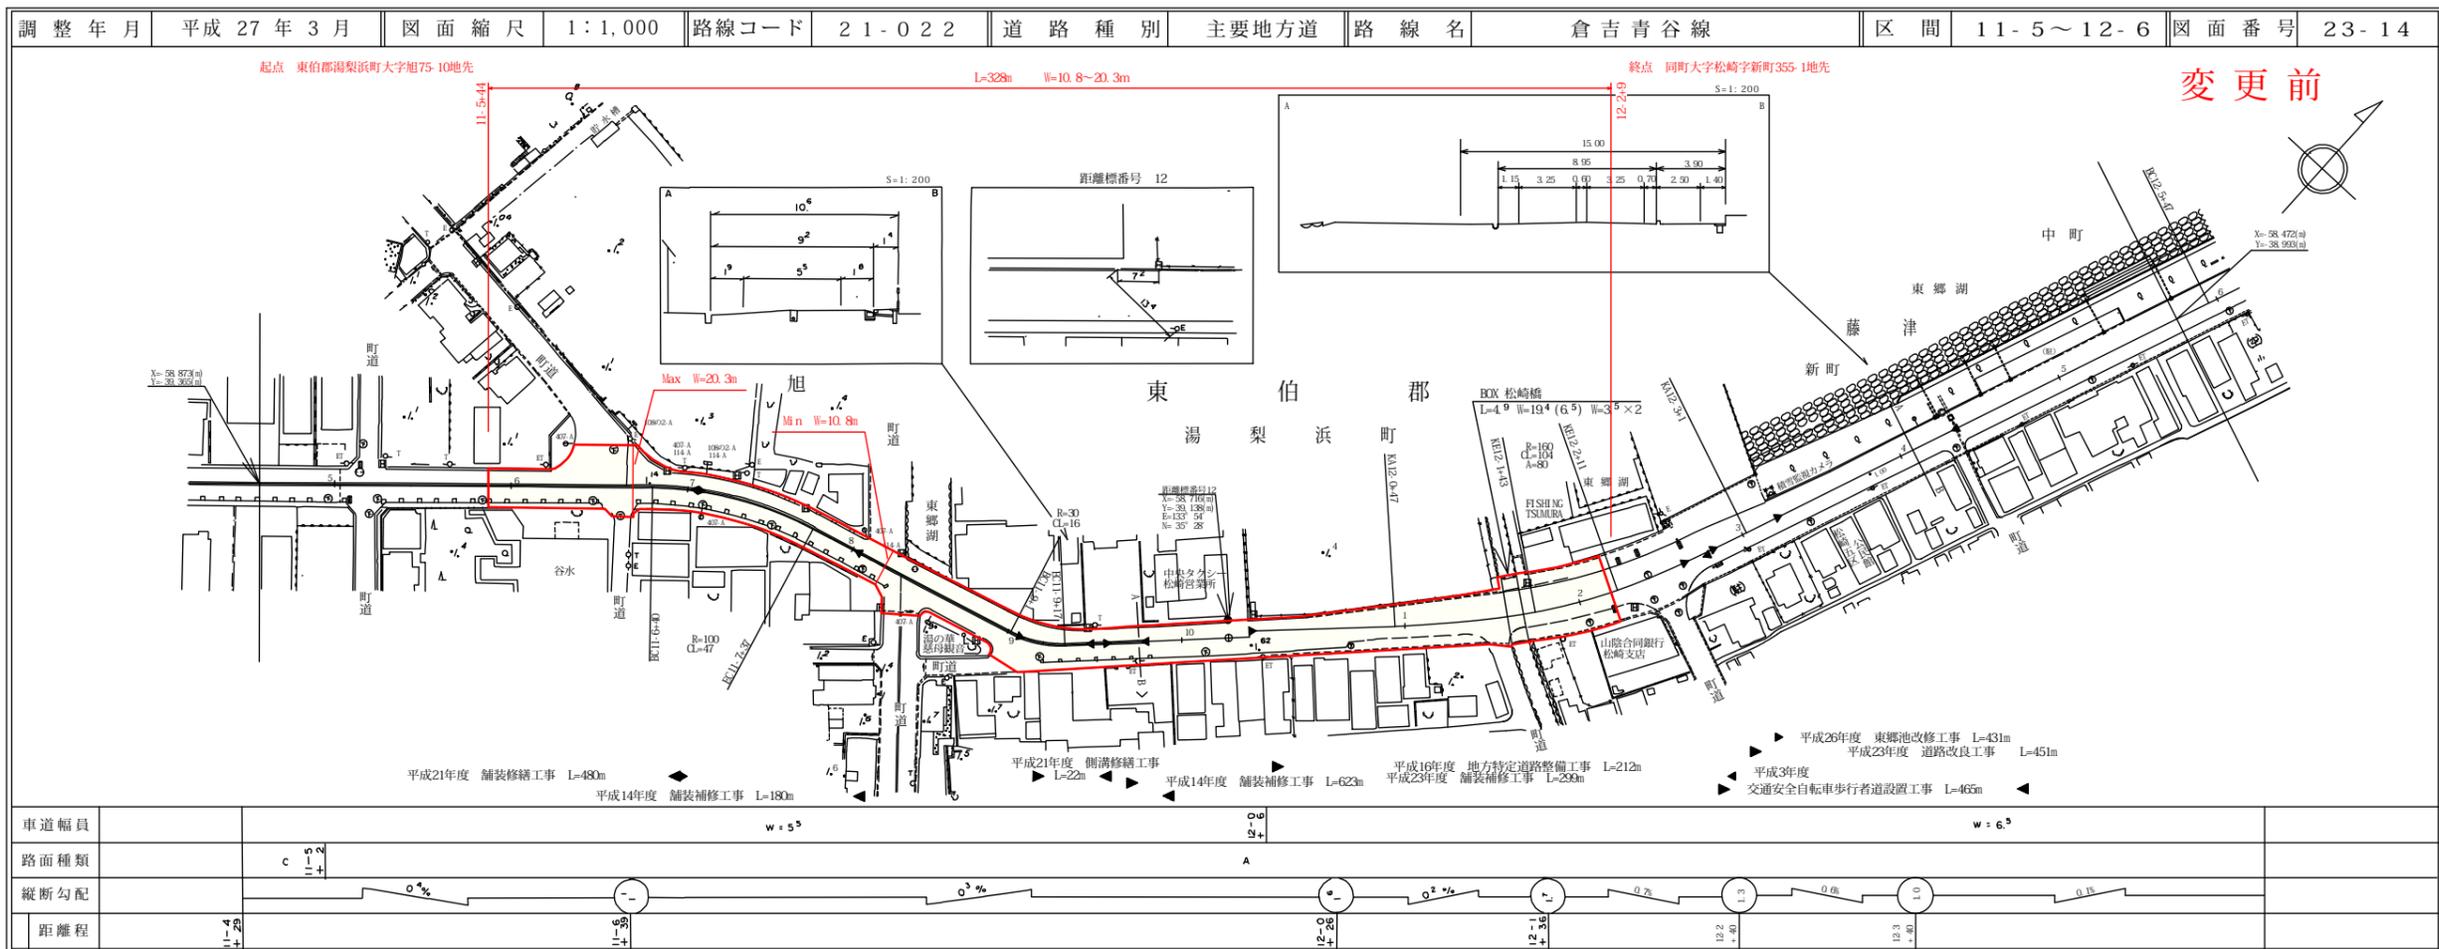


株式会社 ミット
株式会社 アイシー

この図面は、建設省国土院院長の承認を得て、同院所管の測量及び測量結果を
使用して作成したものである。(承認番号) 昭55、中法第 447号

道 路 台 帳 付 図

鳥 取 県

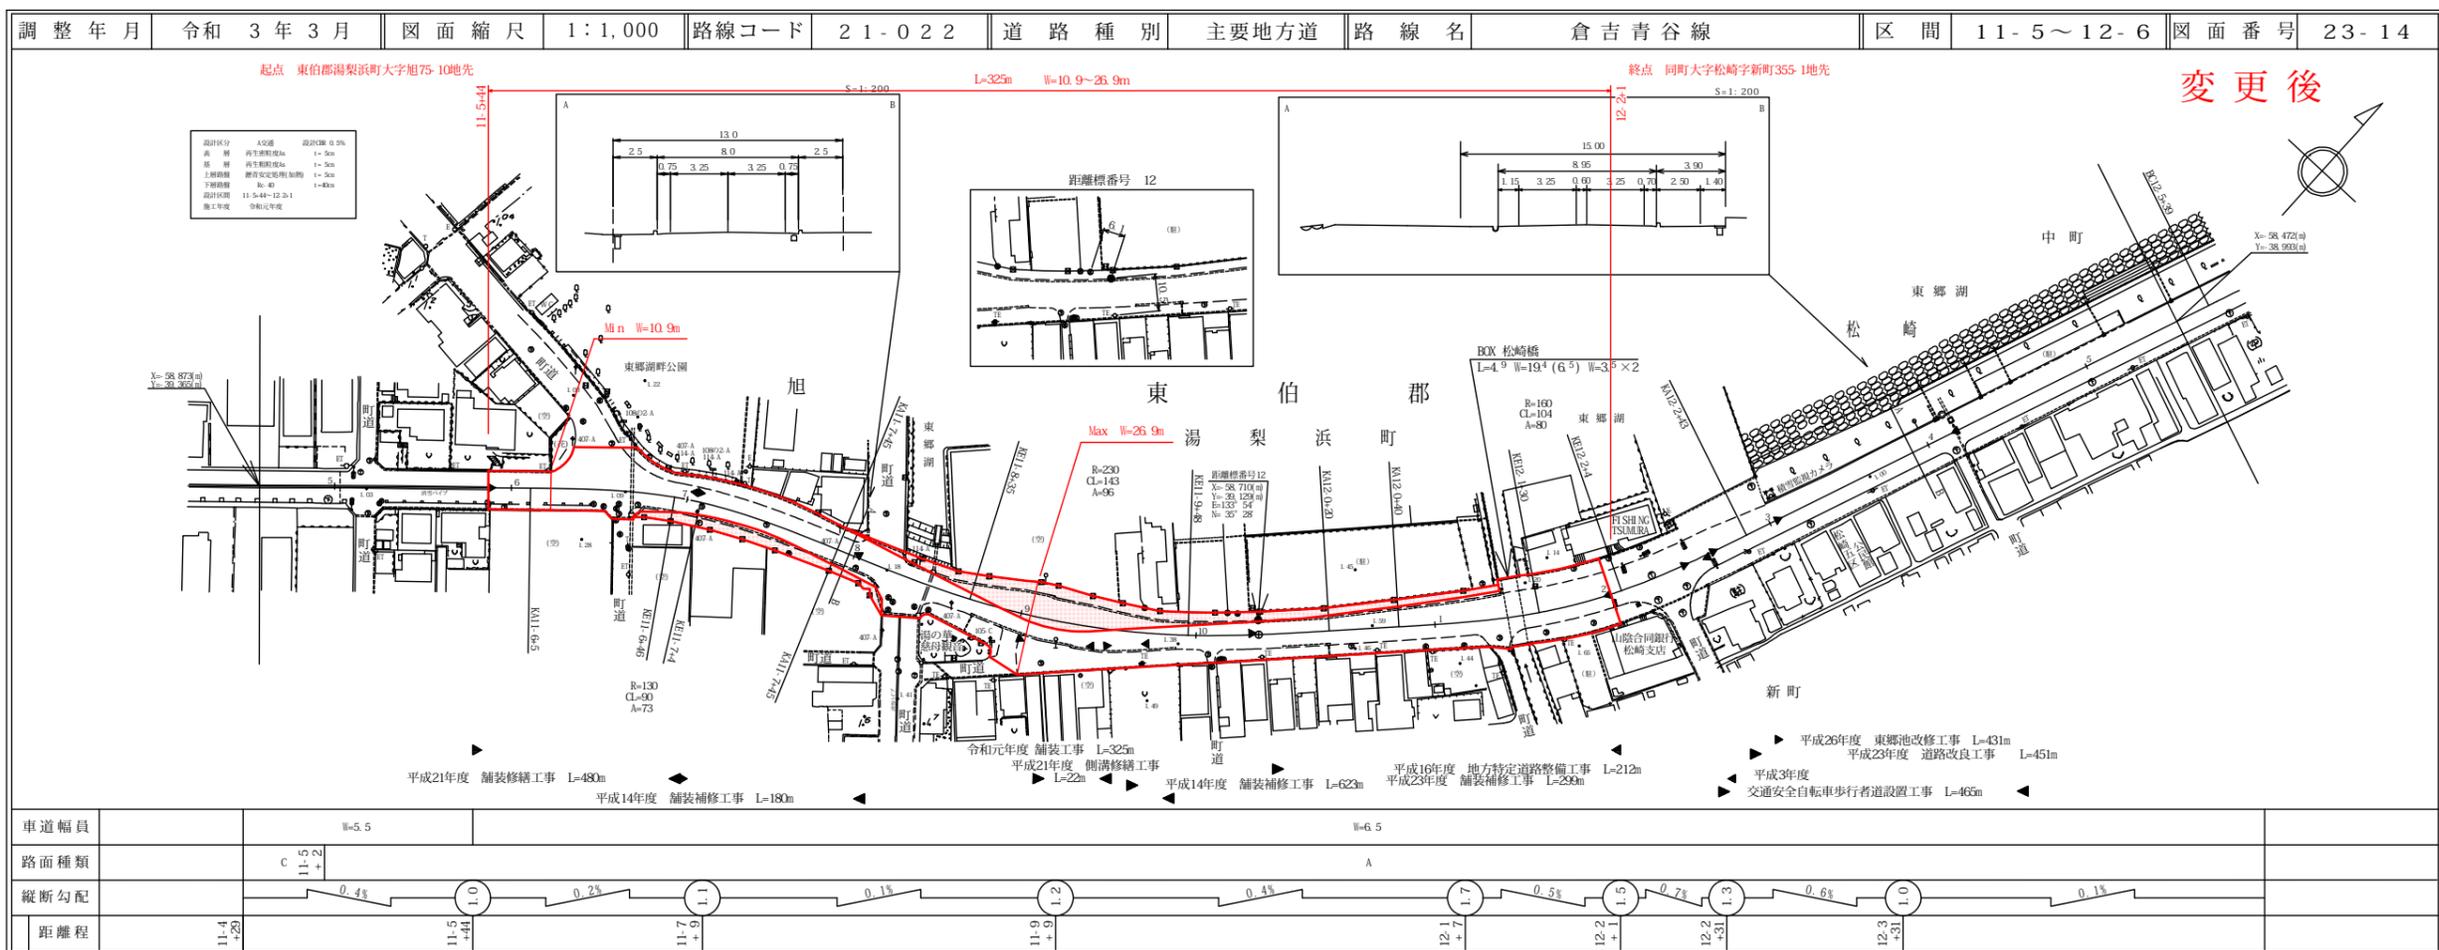


株式会社 ミット
株式会社 アイシー

この図面は、建設省国土院院長の承認を得て、同院所管の測量及び測量結果を
使用して作成したものである。(承認番号) 昭55、中法第 447号

道 路 台 帳 平 面 図


鳥 取 県

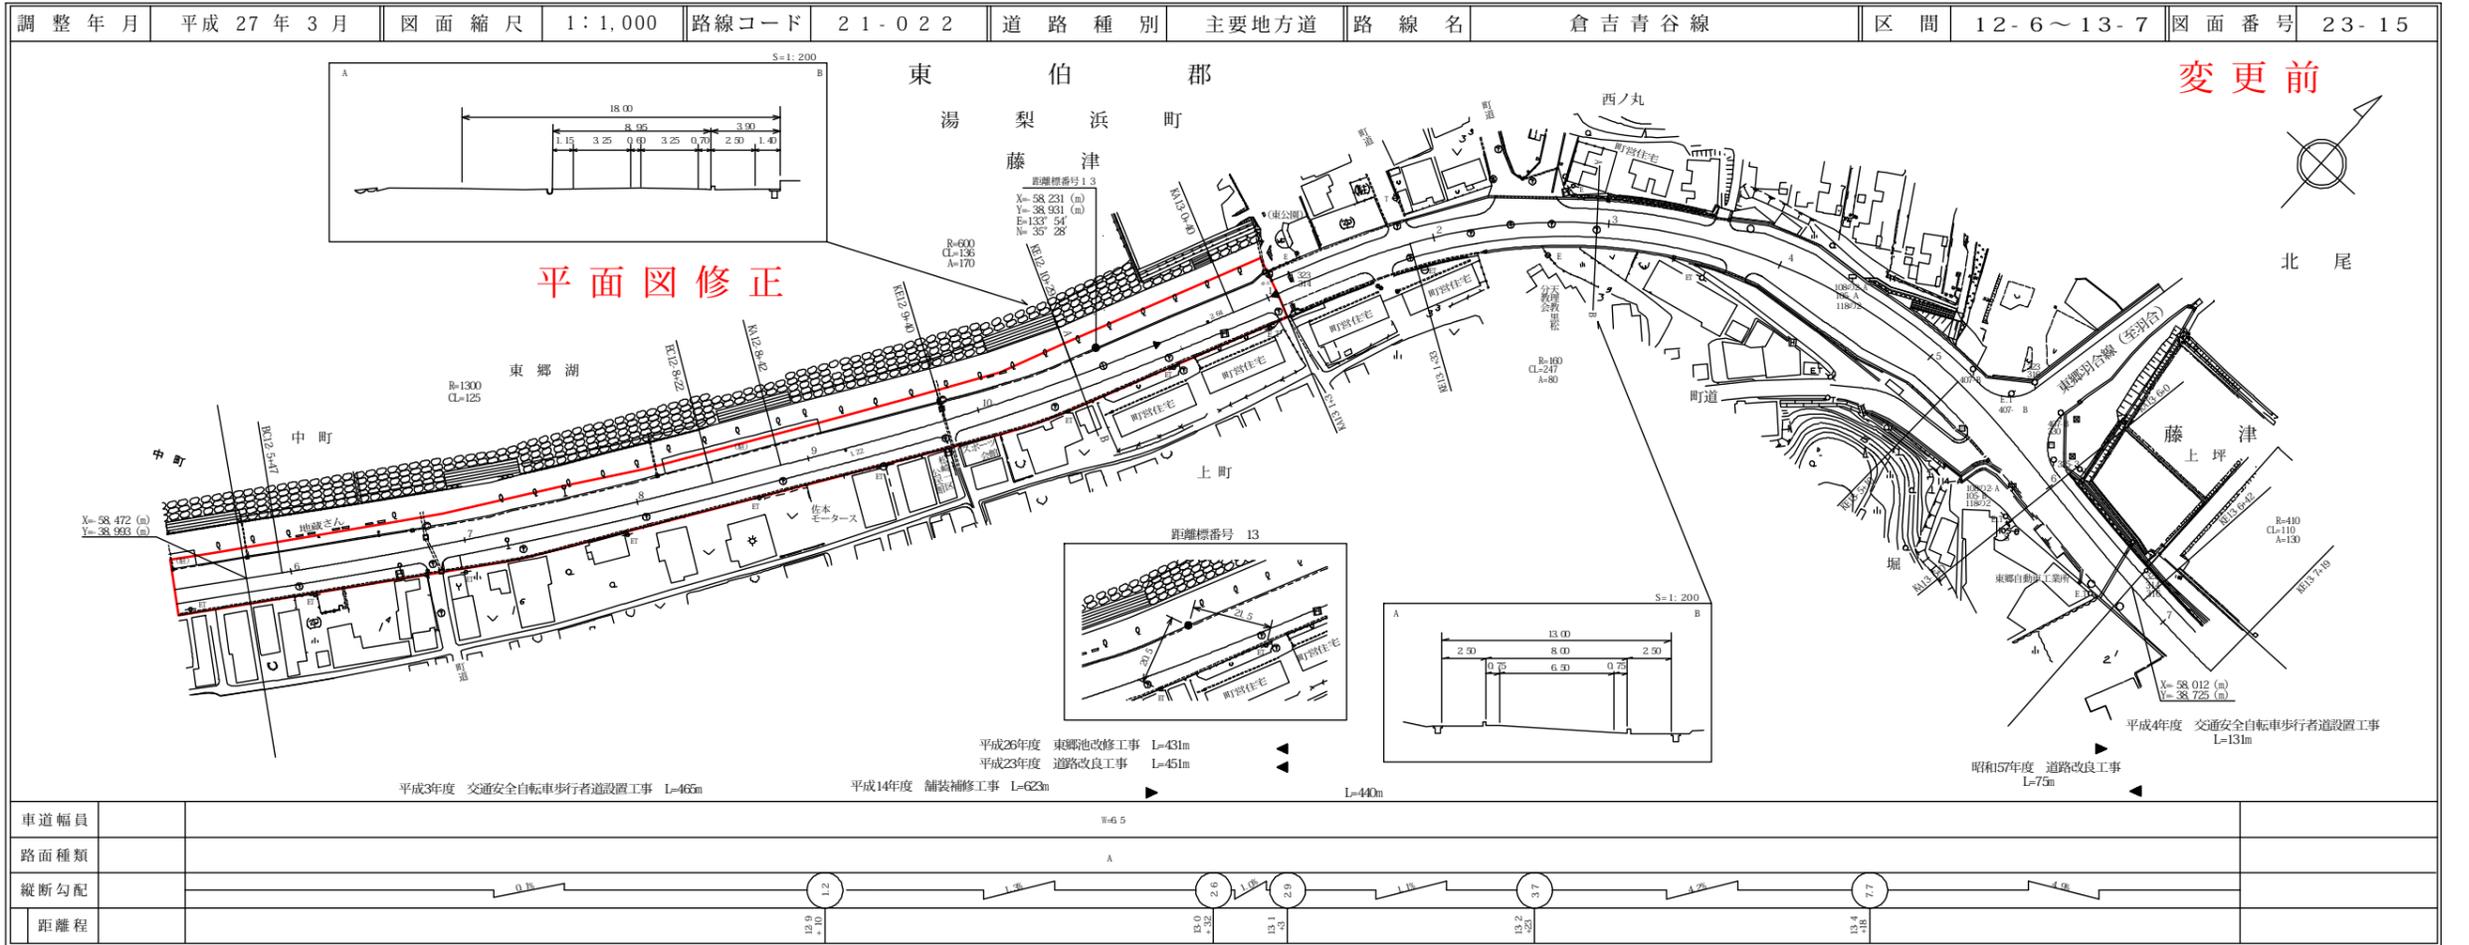

株式会社
ミット

道 路 台 帳 付 図

鳥 取 県

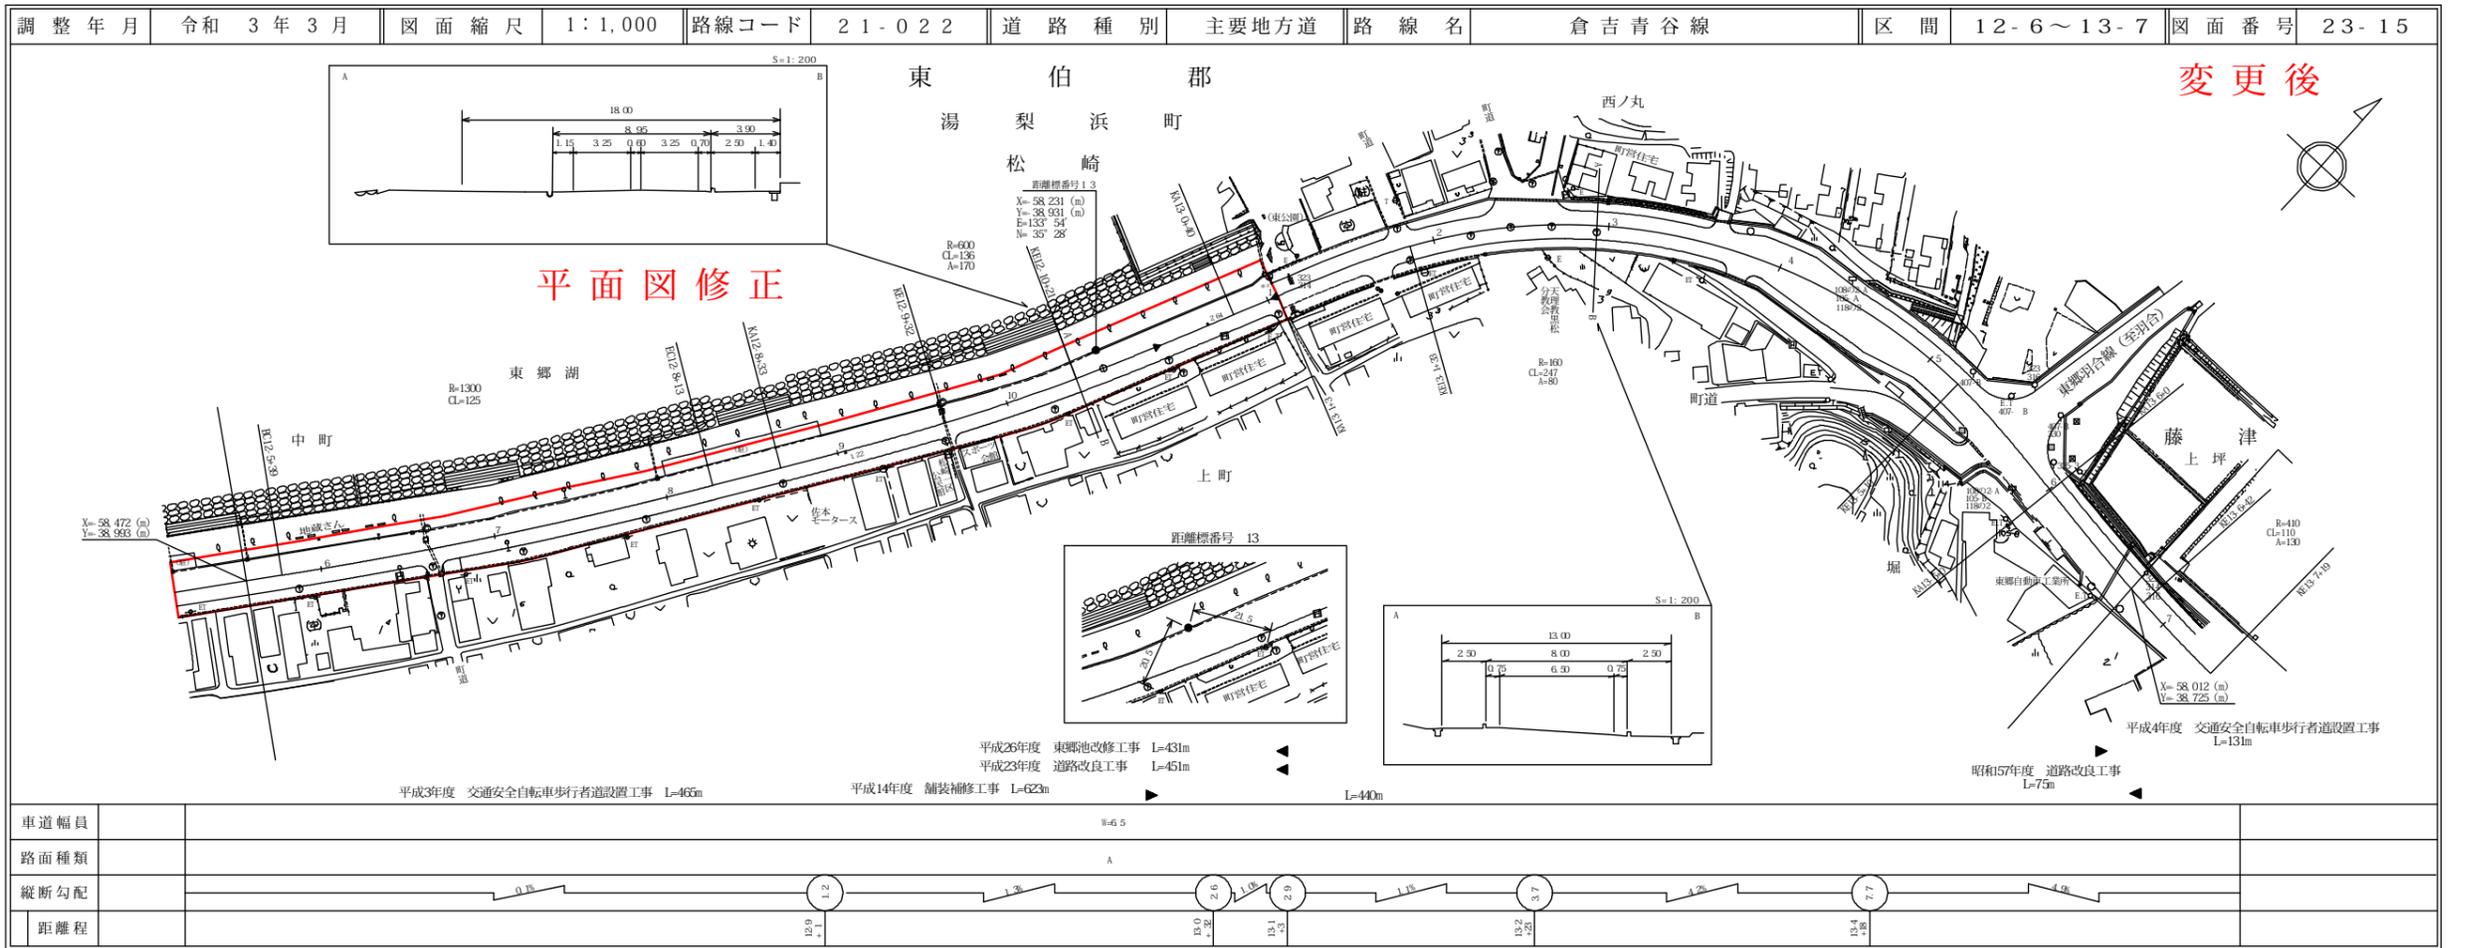

株式会
社ミ
ット

この図面は、建設省国土院の承認を得て、同院の測量及び測量成果を使用し作成したものである。(縮尺番号) 縮尺: 中尺第 44号

この図面は、建設省国土院の承認を得て、同院の測量及び測量成果を使用し作成したものである。(縮尺番号) 縮尺: 中尺第 44号