


道路台帳付図

鳥取県

調製年月 平成30年3月 図面縮尺 1:1,000 路線コード 21-021 道路種別 主要地方道 路線名 鳥取鹿野倉吉線 区間 24-7~25-8 図面番号 91-22

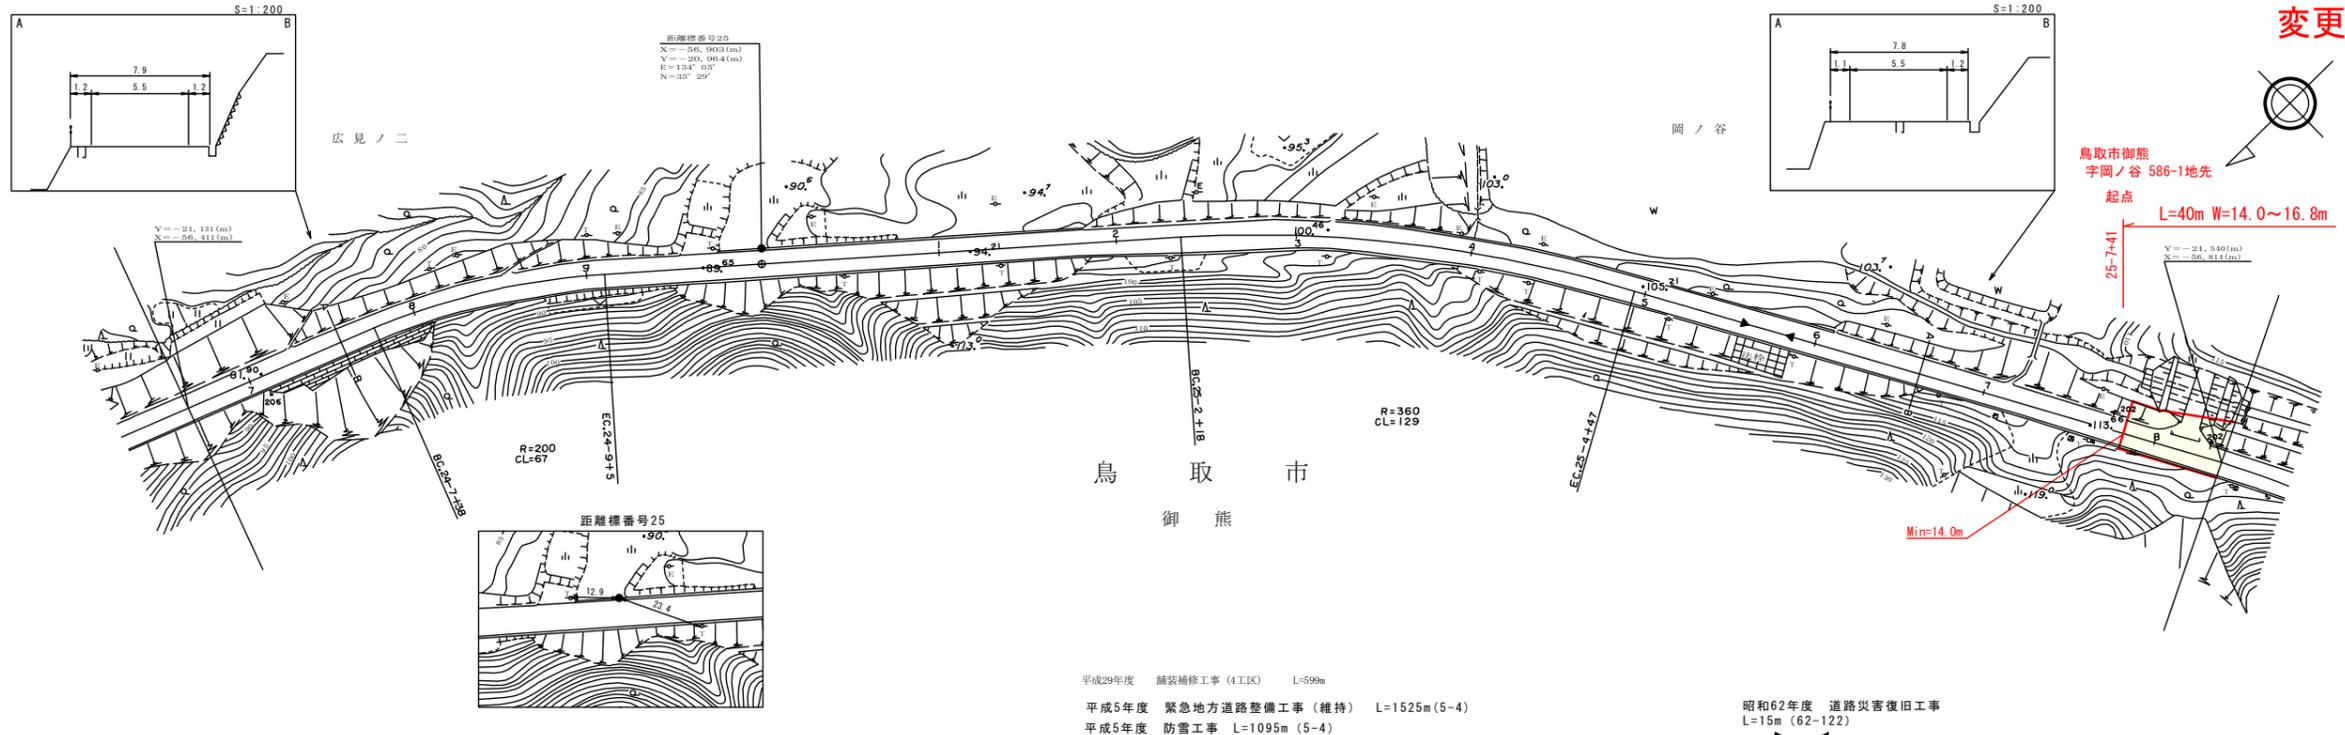


車道幅員	
路面種類	
縦断勾配	0.5%
距離程	25-1 05.3 25-2 07.9 25-3 08.6 25-4 02.9 25-5 06.7 25-6 09.9 25-7 113.3

有限会社 アトラス

道路台帳付図

鳥取県

調製年月 令和3年3月 図面縮尺 1:1,000 路線コード 21-021 道路種別 主要地方道 路線名 鳥取鹿野倉吉線 区間 24-7~25-8 図面番号 91-22

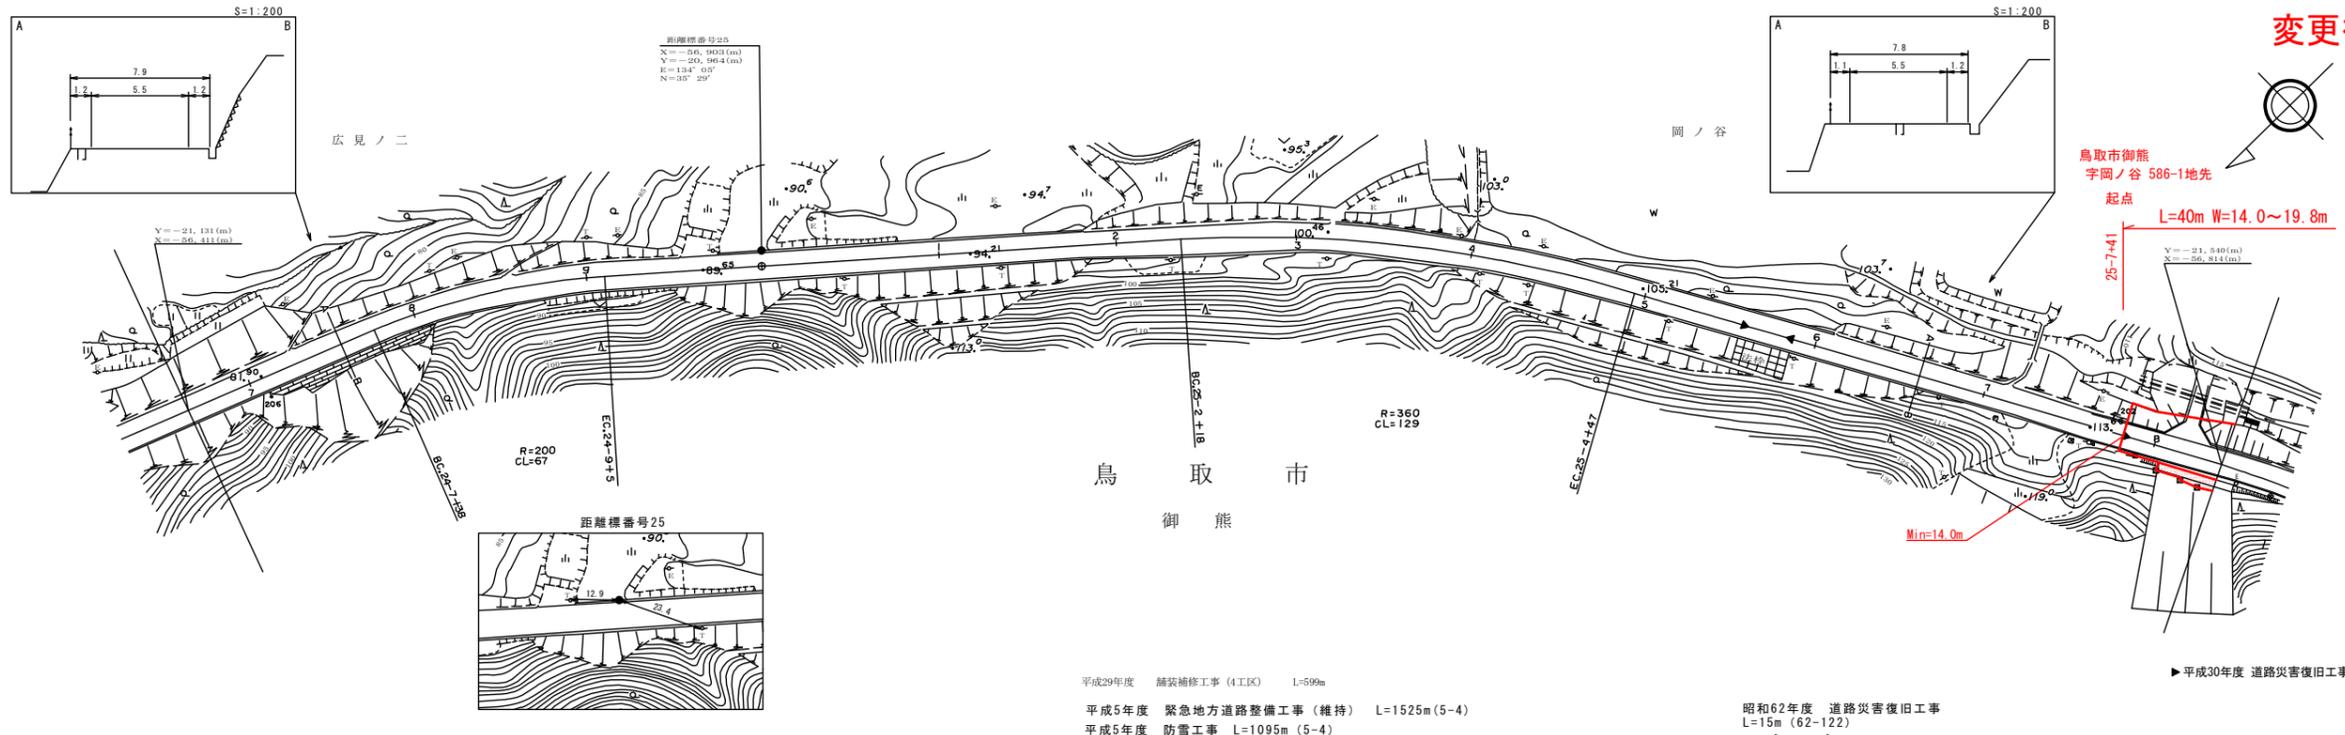

車道幅員	
路面種類	
縦断勾配	0.5%
距離程	25-1 05.3 25-2 07.9 25-3 08.6 25-4 02.9 25-5 06.7 25-6 09.9 25-7 113.3

有限会社 アトラス  
株式会社 ミット


この地図は、建設省国土院の承認を得て、同院所管の測量員及び測量成果を使用して図製したものである。(承認番号) 昭和03 中出第 77号

この地図は、建設省国土院の承認を得て、同院所管の測量員及び測量成果を使用して図製したものである。(承認番号) 昭和03 中出第 77号

道路台帳付図

鳥取県

調製年月 平成30年3月 図面縮尺 1:1,000 路線コード 21-021 道路種別 主要地方道 路線名 鳥取鹿野倉吉線 区間 25-9~26-5 図面番号 91-23

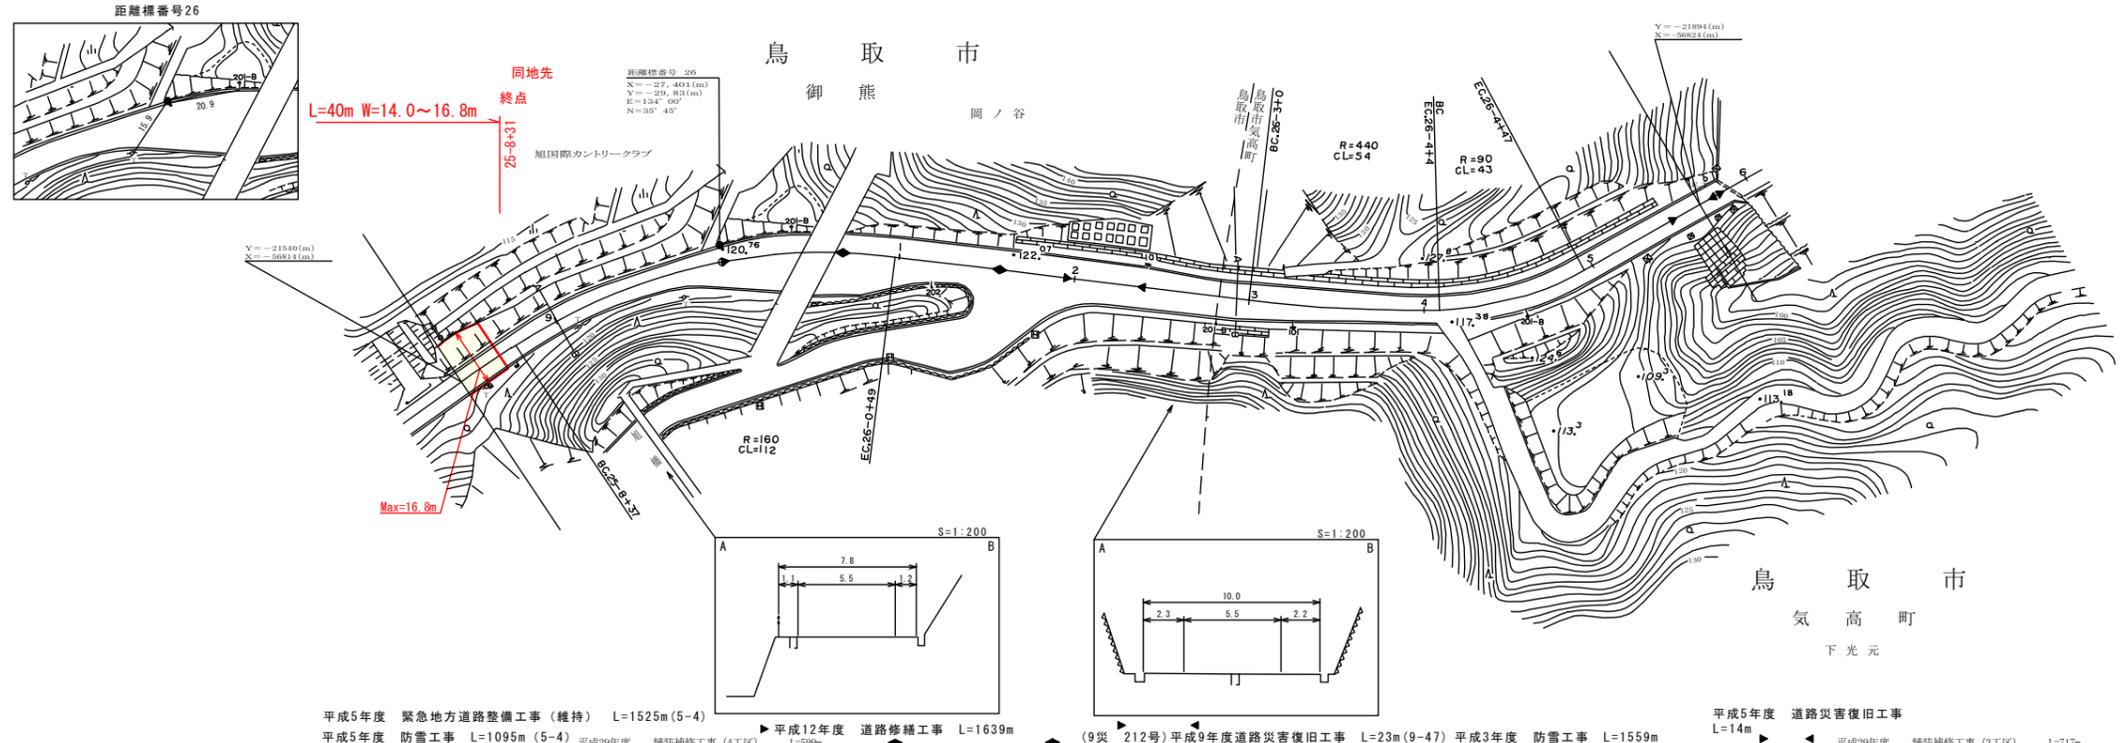

変更前


車道幅員	
路面種類	
縦断勾配	
距離程	

有限会社 アトラス

道路台帳付図

鳥取県

調製年月 令和3年3月 図面縮尺 1:1,000 路線コード 21-021 道路種別 主要地方道 路線名 鳥取鹿野倉吉線 区間 25-9~26-5 図面番号 91-23

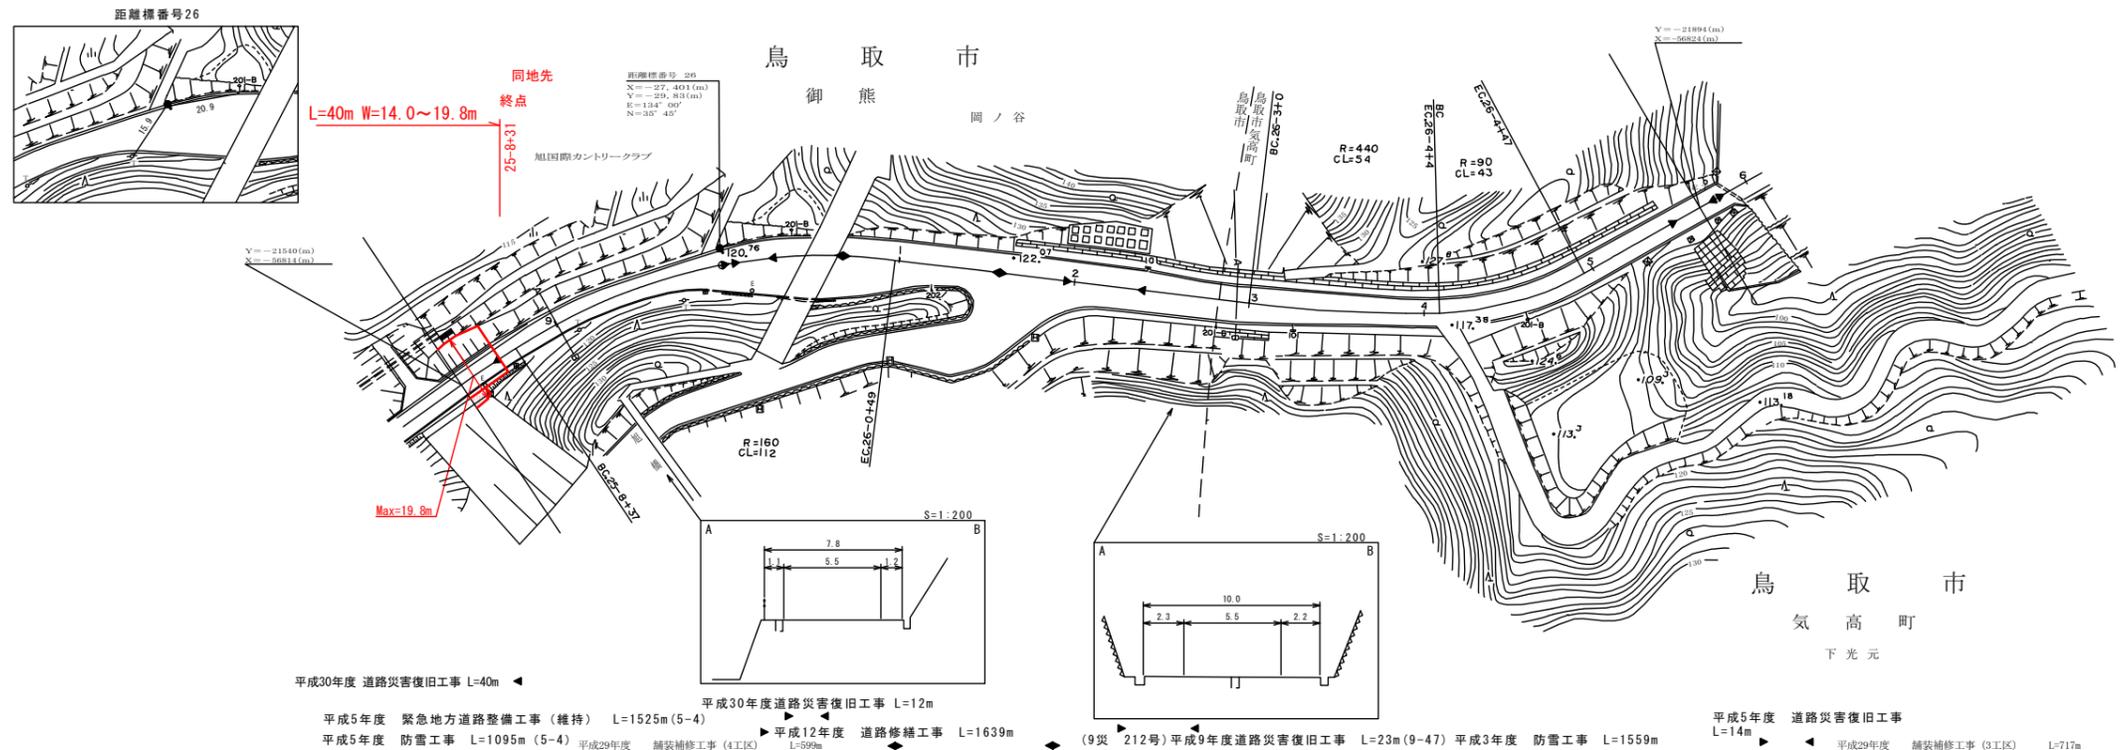

変更後

車道幅員	
路面種類	
縦断勾配	
距離程	

有限会社 アトラス ミット


この地図は、建設省国土院の承認を得て、同院所管の測量員及び測量成果を使用して図製したものである。(承認番号) 昭和53 中出第 77号

この地図は、建設省国土院の承認を得て、同院所管の測量員及び測量成果を使用して図製したものである。(承認番号) 昭和53 中出第 77号

# 道 路 台 帳 平 面 図

鳥 取 県

調製年月	平成 15 年 3 月	図面縮尺	1 : 1,000	路線コード	21-032	道路種別	主要地方道	路線名	郡家鹿野気高線	区間	40-4 ~ 41-2	図面番号	74-39
------	-------------	------	-----------	-------	--------	------	-------	-----	---------	----	-------------	------	-------

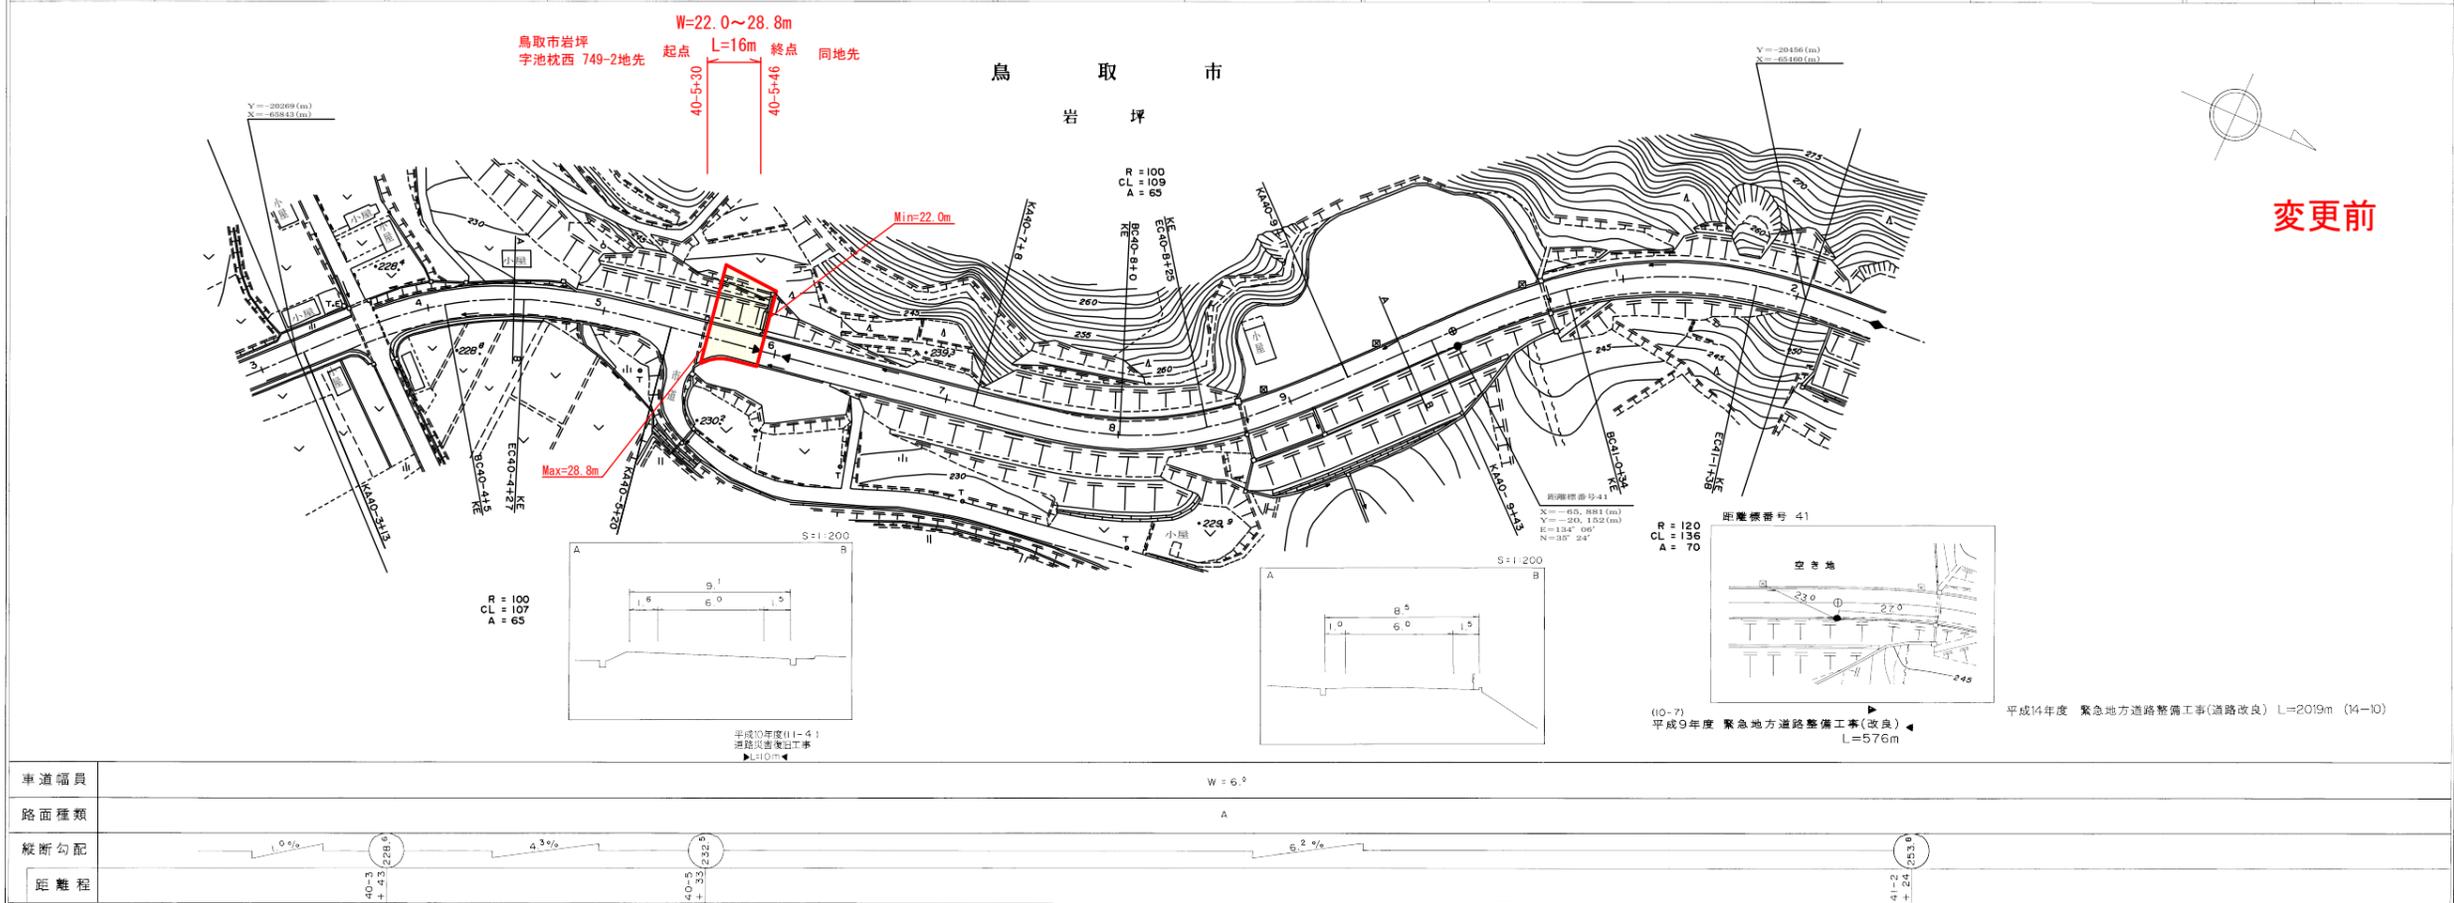


株式会社開発コンサルタント

# 道 路 台 帳 付 図

鳥 取 県

調製年月	令和 3 年 3 月	図面縮尺	1 : 1,000	路線コード	21-032	道路種別	主要地方道	路線名	郡家鹿野気高線	区間	40-4 ~ 41-2	図面番号	74-39
------	------------	------	-----------	-------	--------	------	-------	-----	---------	----	-------------	------	-------

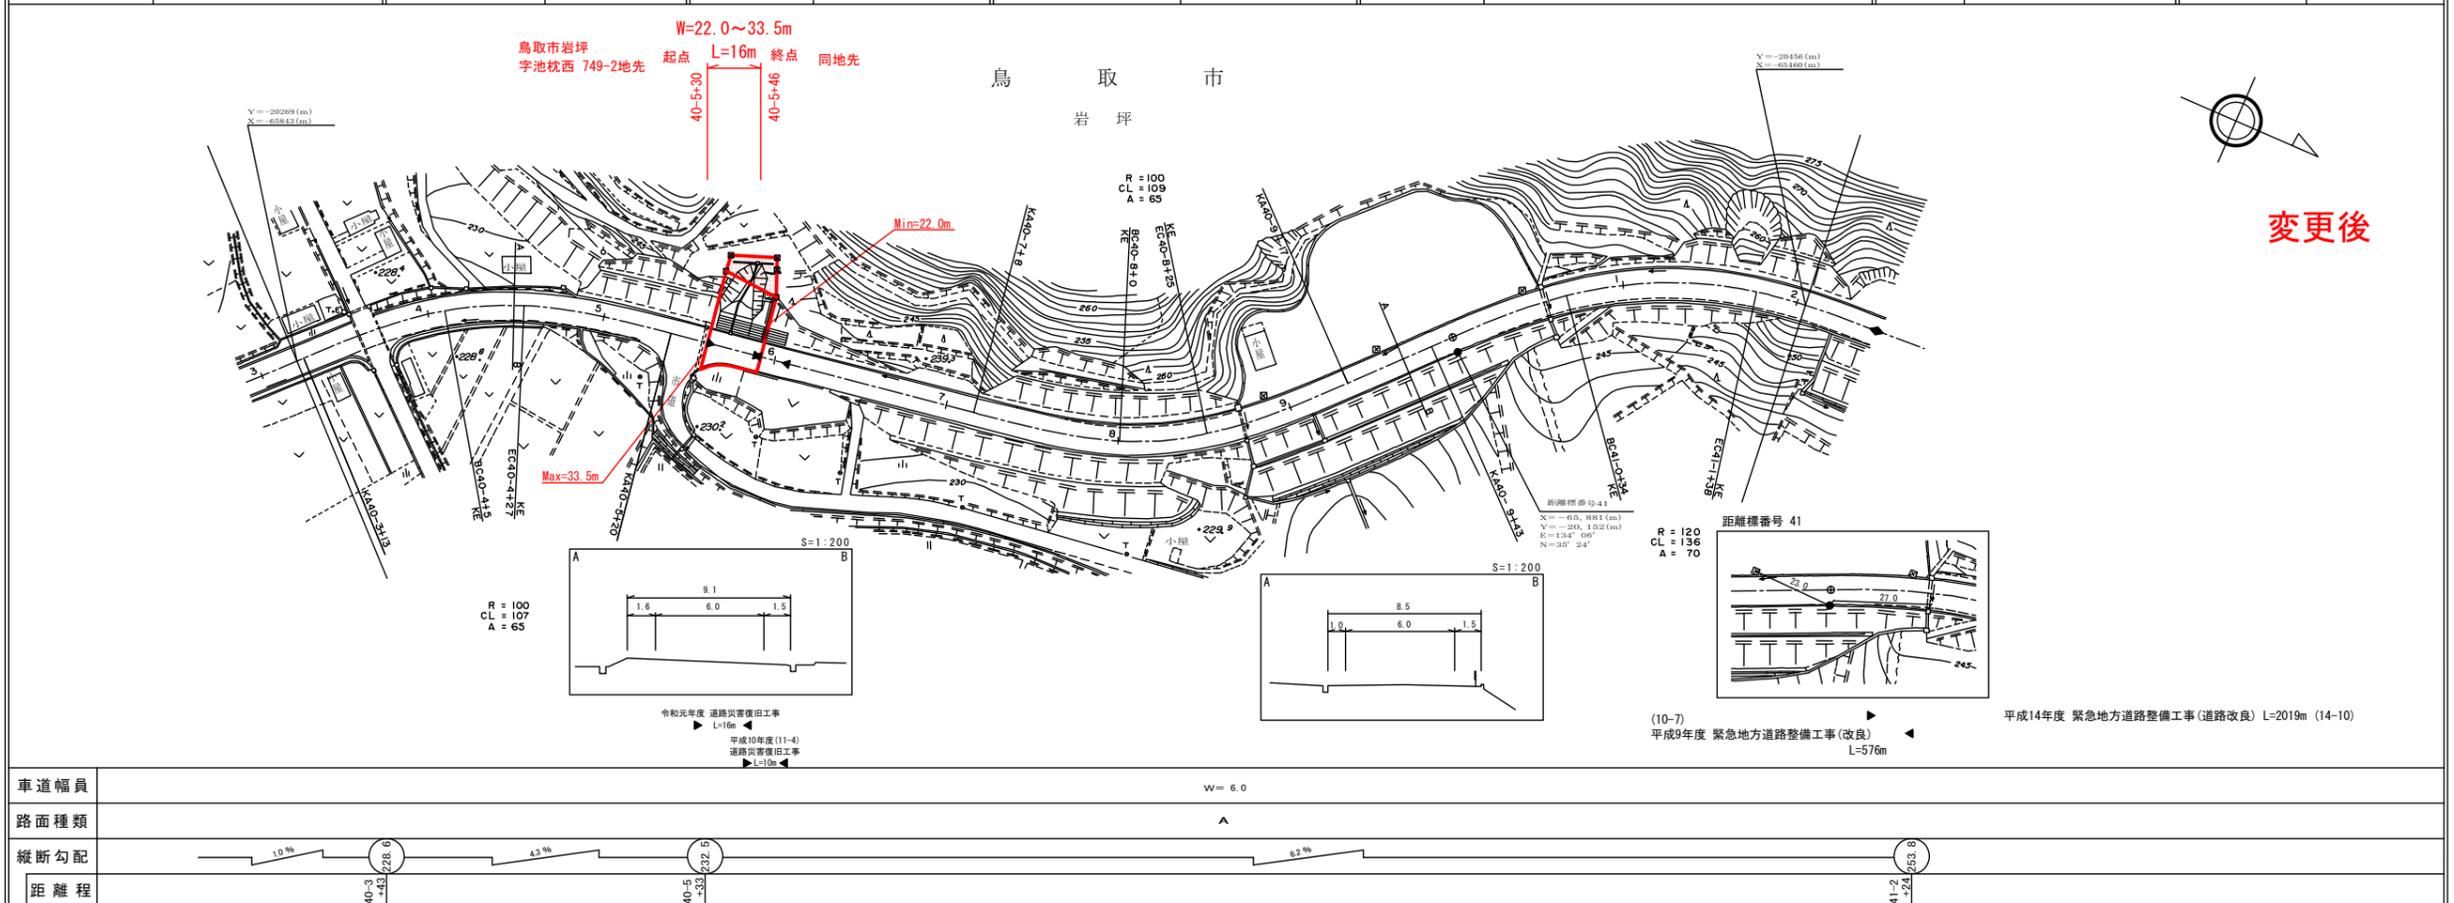


株式会社開発コンサルタント

# 道路台帳付図

鳥取県

調整年月	平成19年 3月	図面縮尺	1:1000	路線コード	22-182	道路種別	一般県道	路線名	宝木停車場上光線	区間	0-8 ~ 1-9	図面番号	6-2
------	----------	------	--------	-------	--------	------	------	-----	----------	----	-----------	------	-----

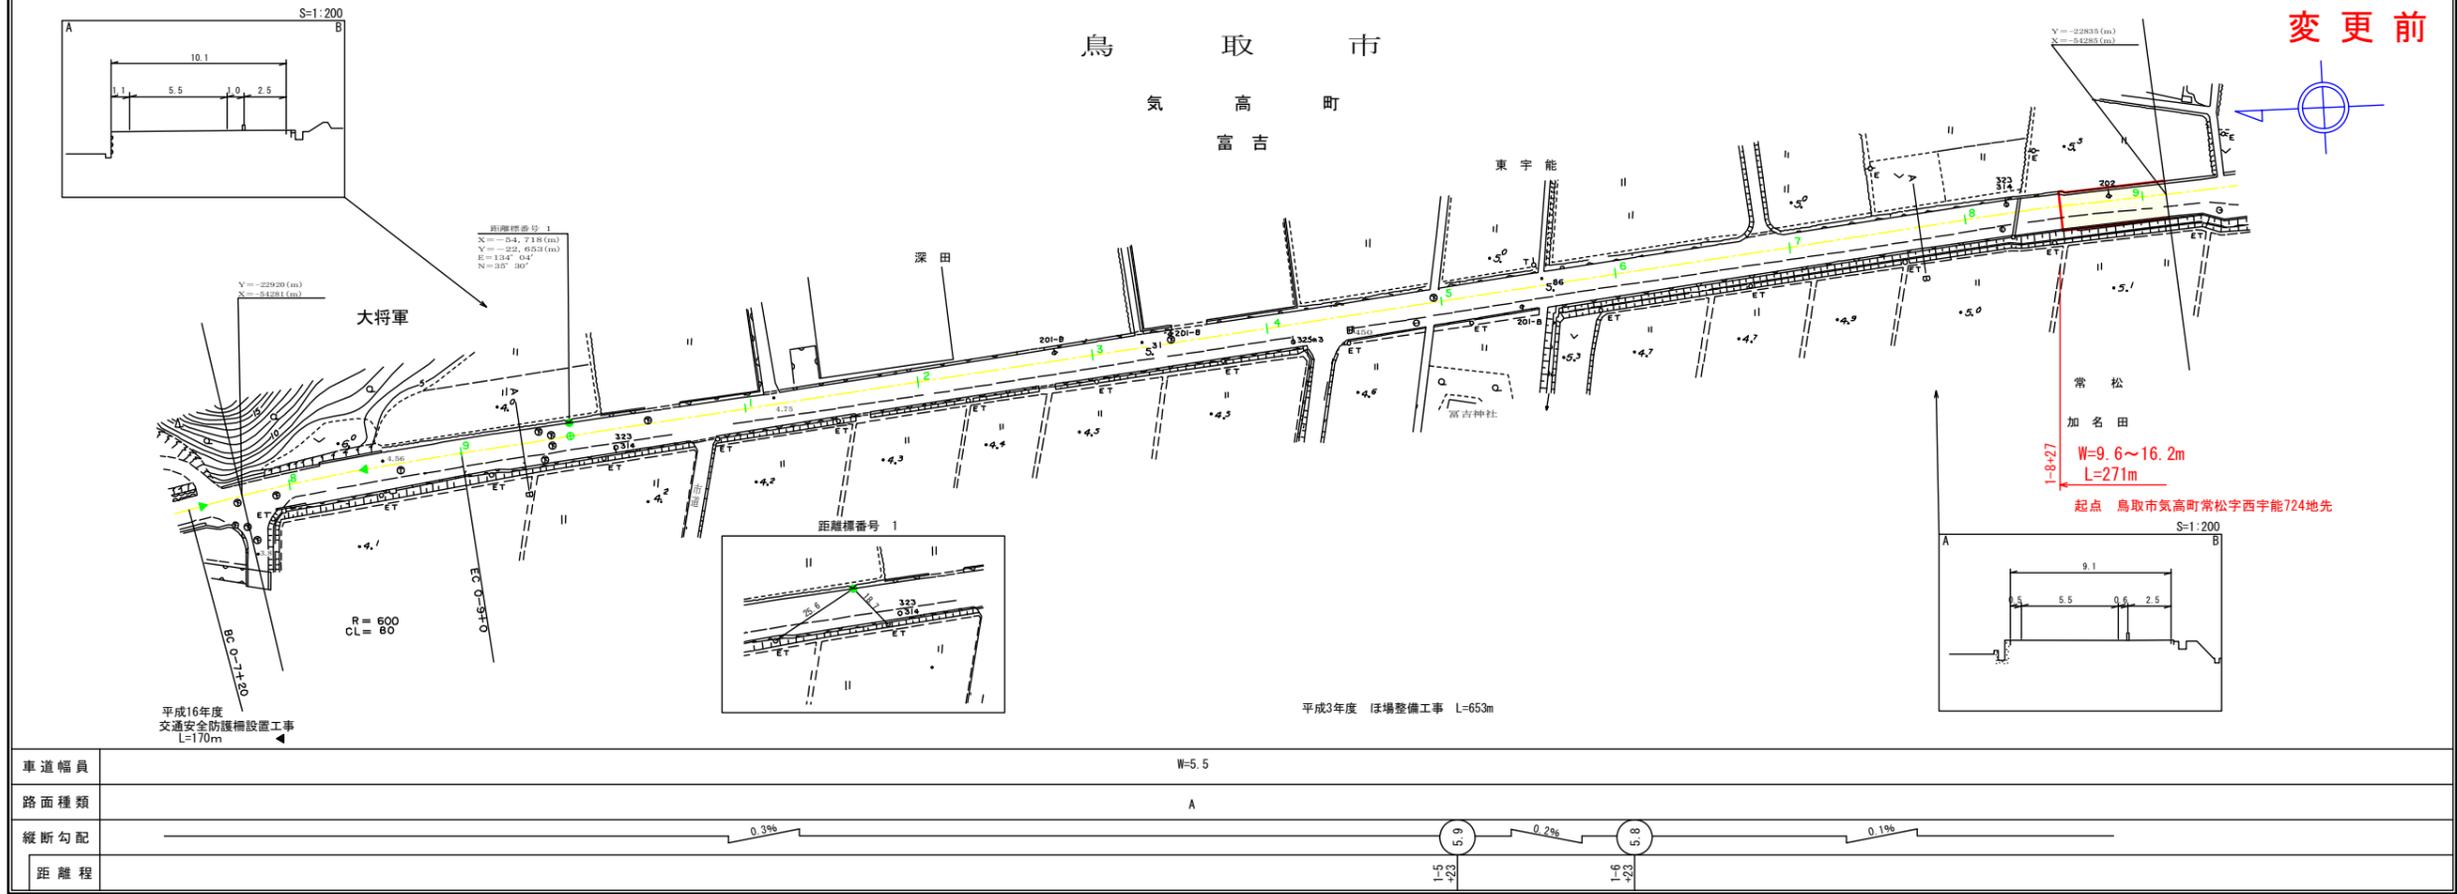


株式会社  
ティ・エス・プラン

# 道路台帳付図

鳥取県


調整年月	令和 3年 3月	図面縮尺	1:1000	路線コード	22-182	道路種別	一般県道	路線名	宝木停車場上光線	区間	0-8 ~ 1-9	図面番号	6-2
------	----------	------	--------	-------	--------	------	------	-----	----------	----	-----------	------	-----

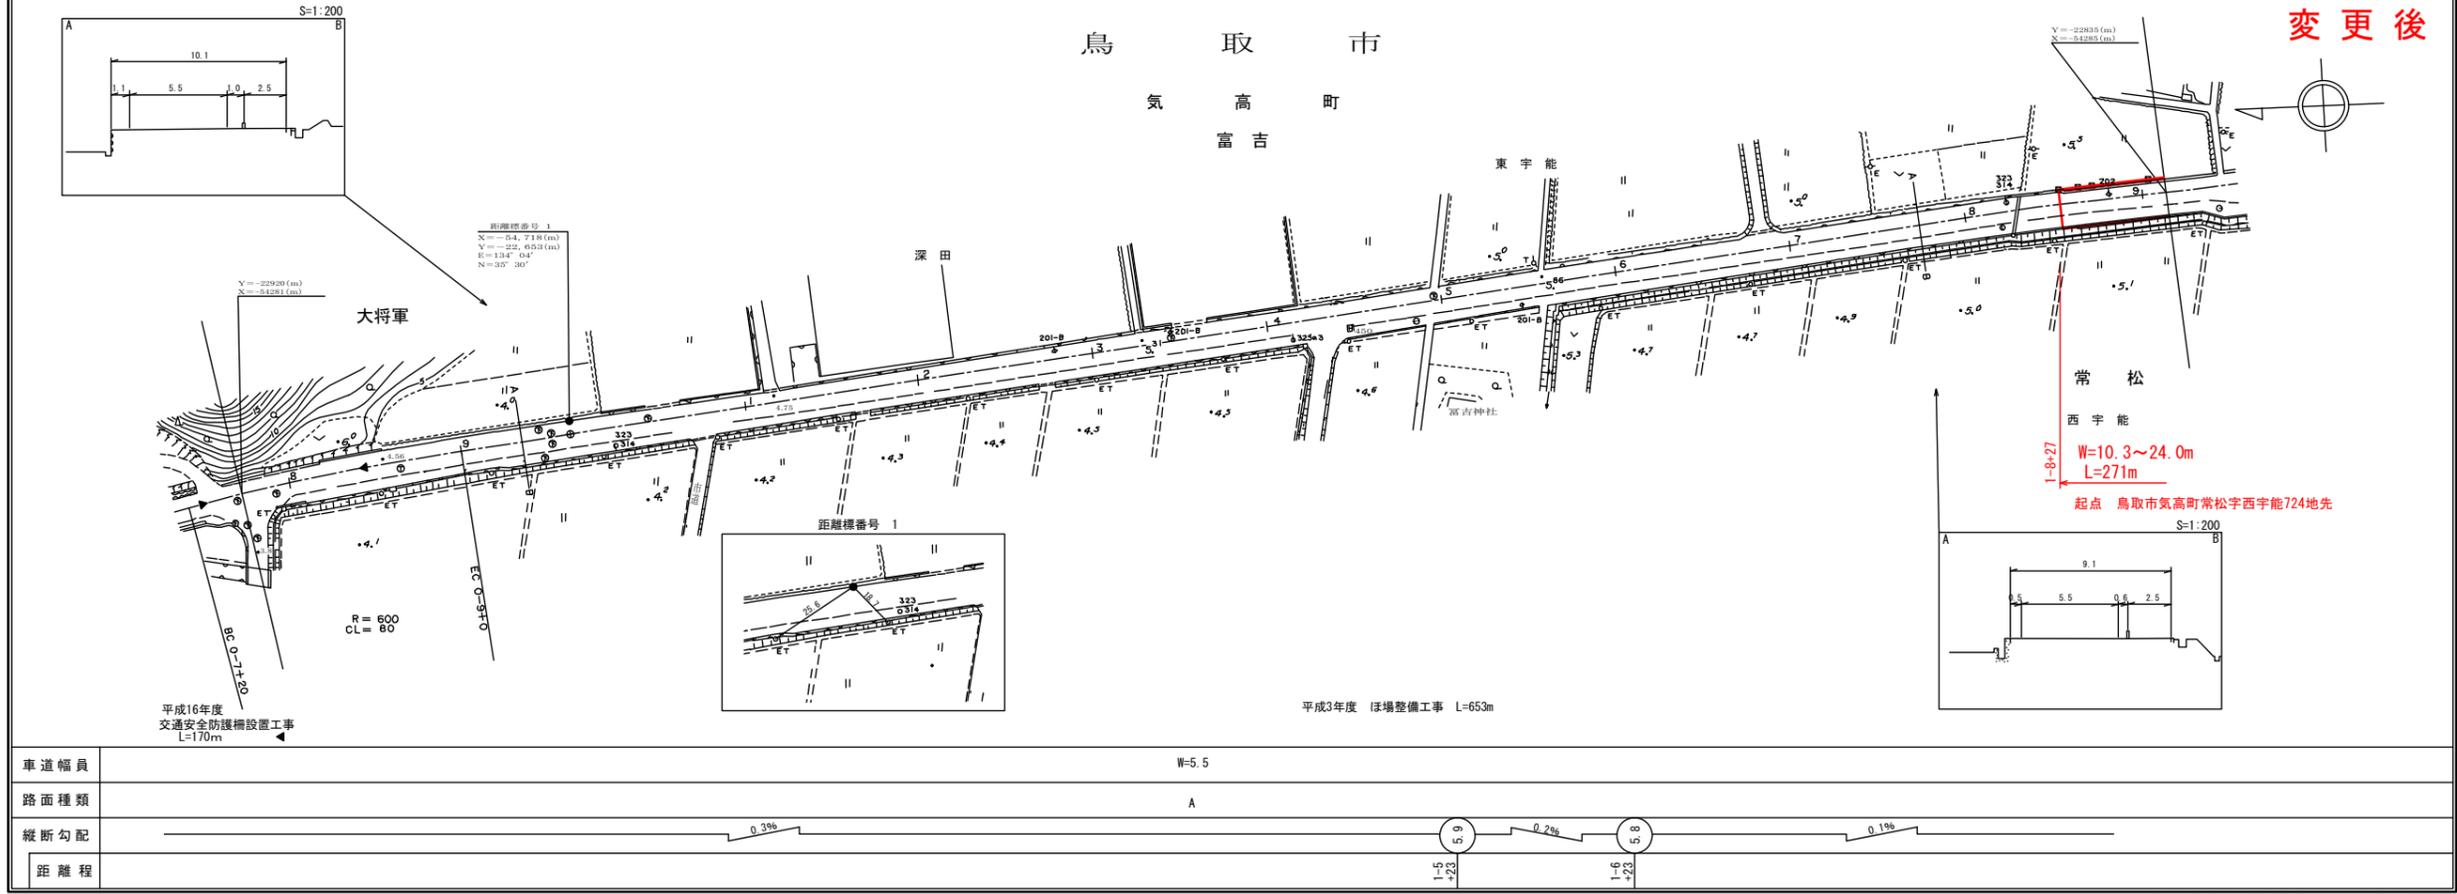

株式会社  
ティ・エス・プラン

# 道 路 台 帳 平 面 図


鳥 取 県

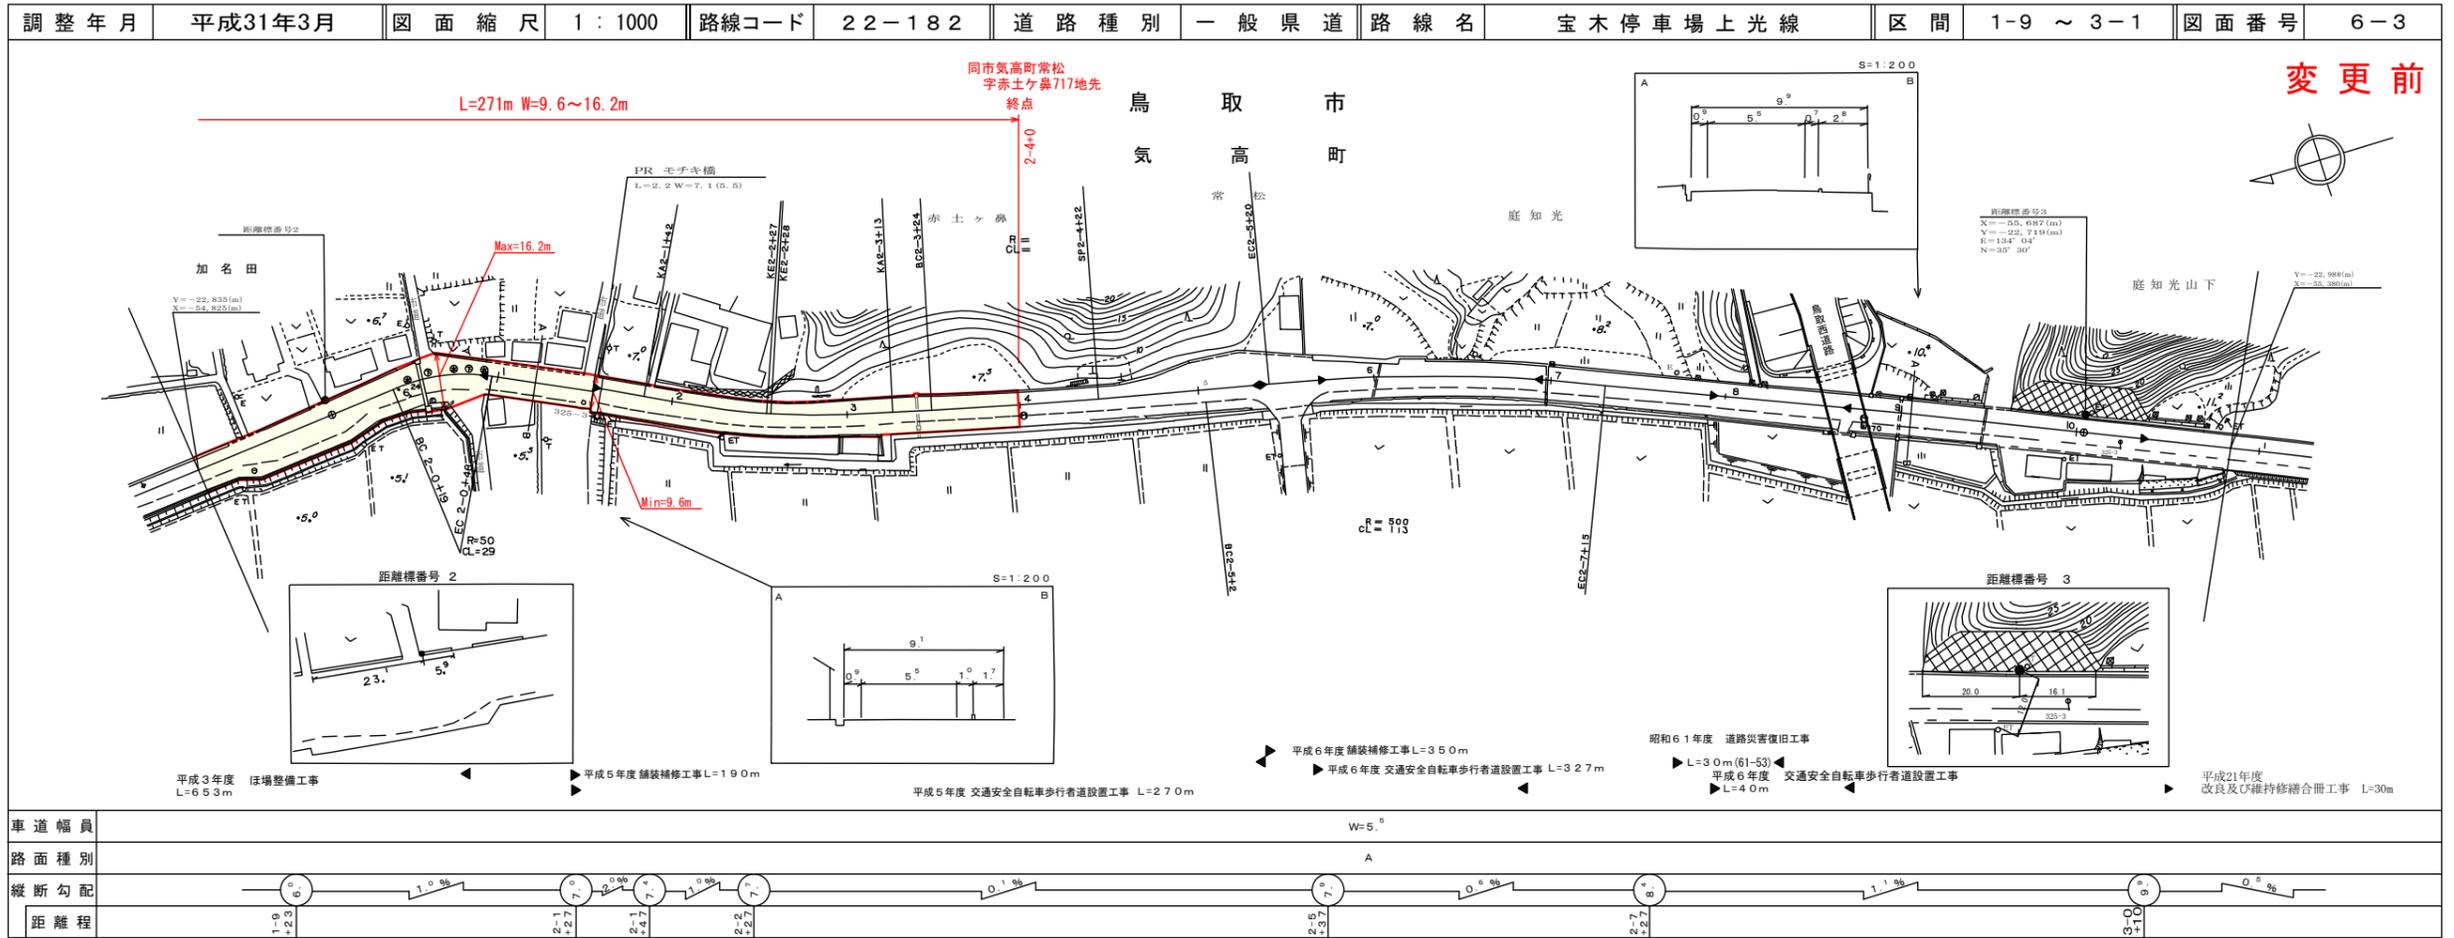

有限会社アトラス

# 道 路 台 帳 付 図

鳥 取 県

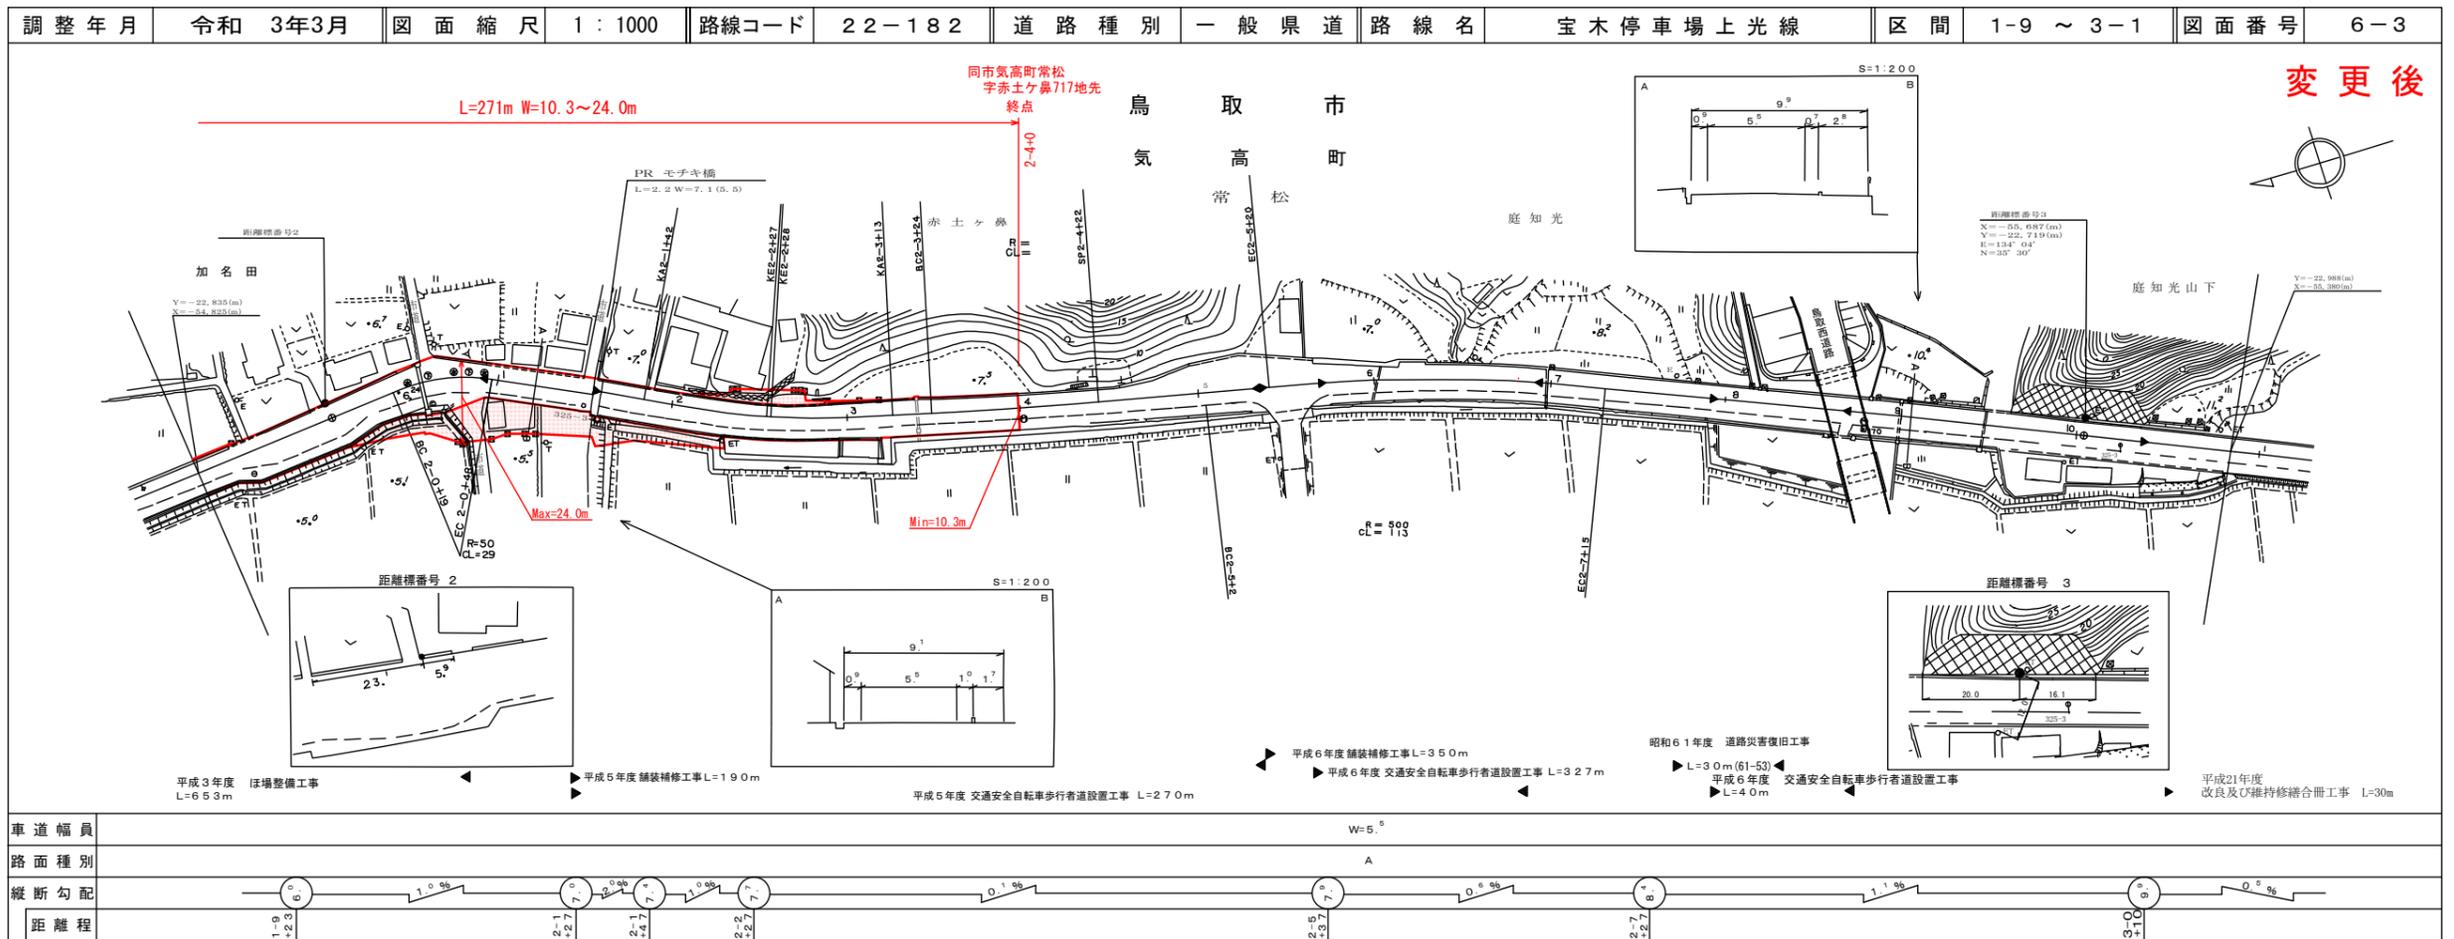


有限会社アトラス  
株式会社 ミツト

この地図は、建設省国土院院長の承認を得て、同院所管の測量標及び測量成果を使用して図化したものである。(承認番号) 昭55 中公第44号

この地図は、建設省国土院院長の承認を得て、同院所管の測量標及び測量成果を使用して図化したものである。(承認番号) 昭55 中公第44号

# 道 路 台 帳 平 面 図

鳥 取 県

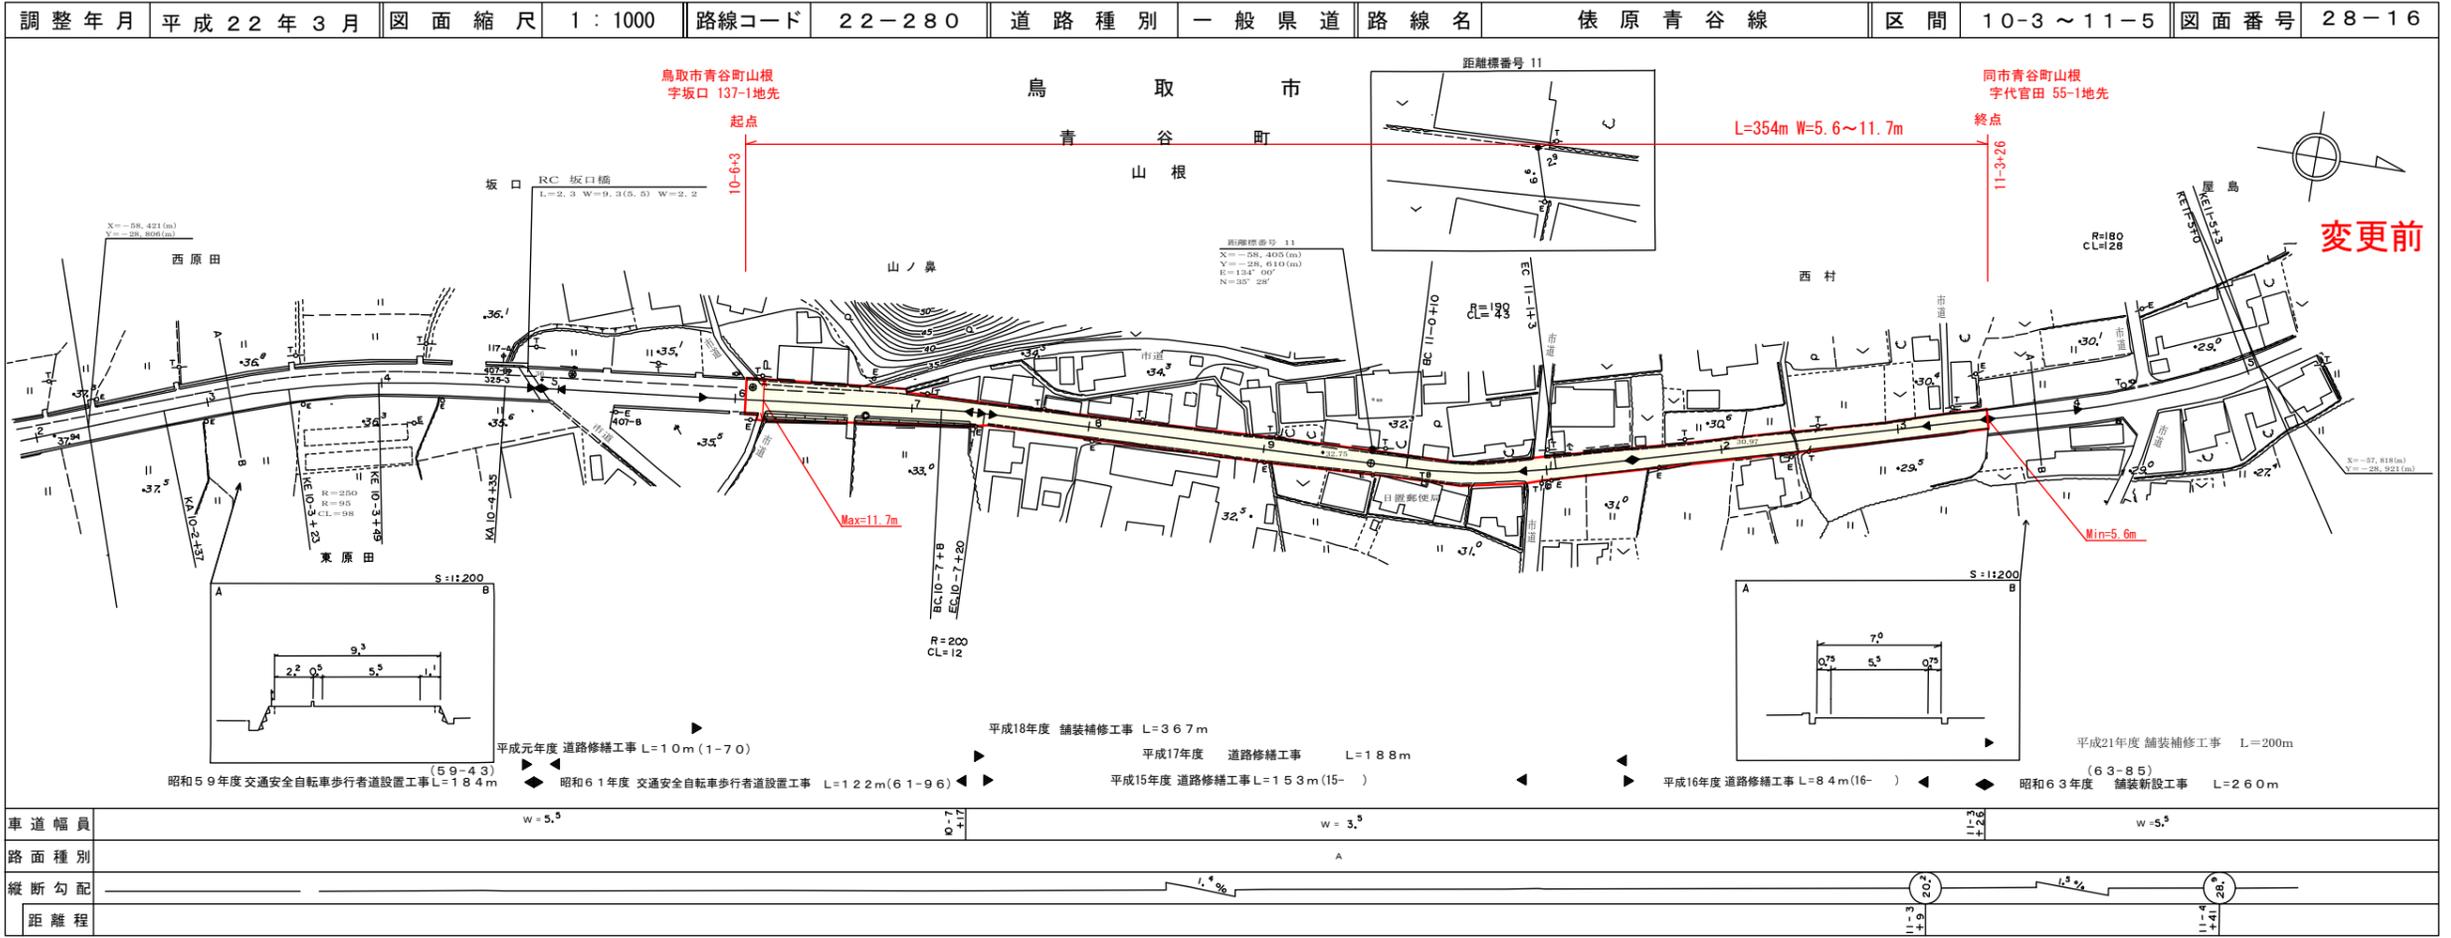


株式会社開発コンサルタント

この地図は、建設省国土院院長の承認を得て、同院所管の測量標及び測量成果を使用して製図したものである。(承認番号) 昭55 中公第44号

# 道 路 台 帳 付 図

鳥 取 県

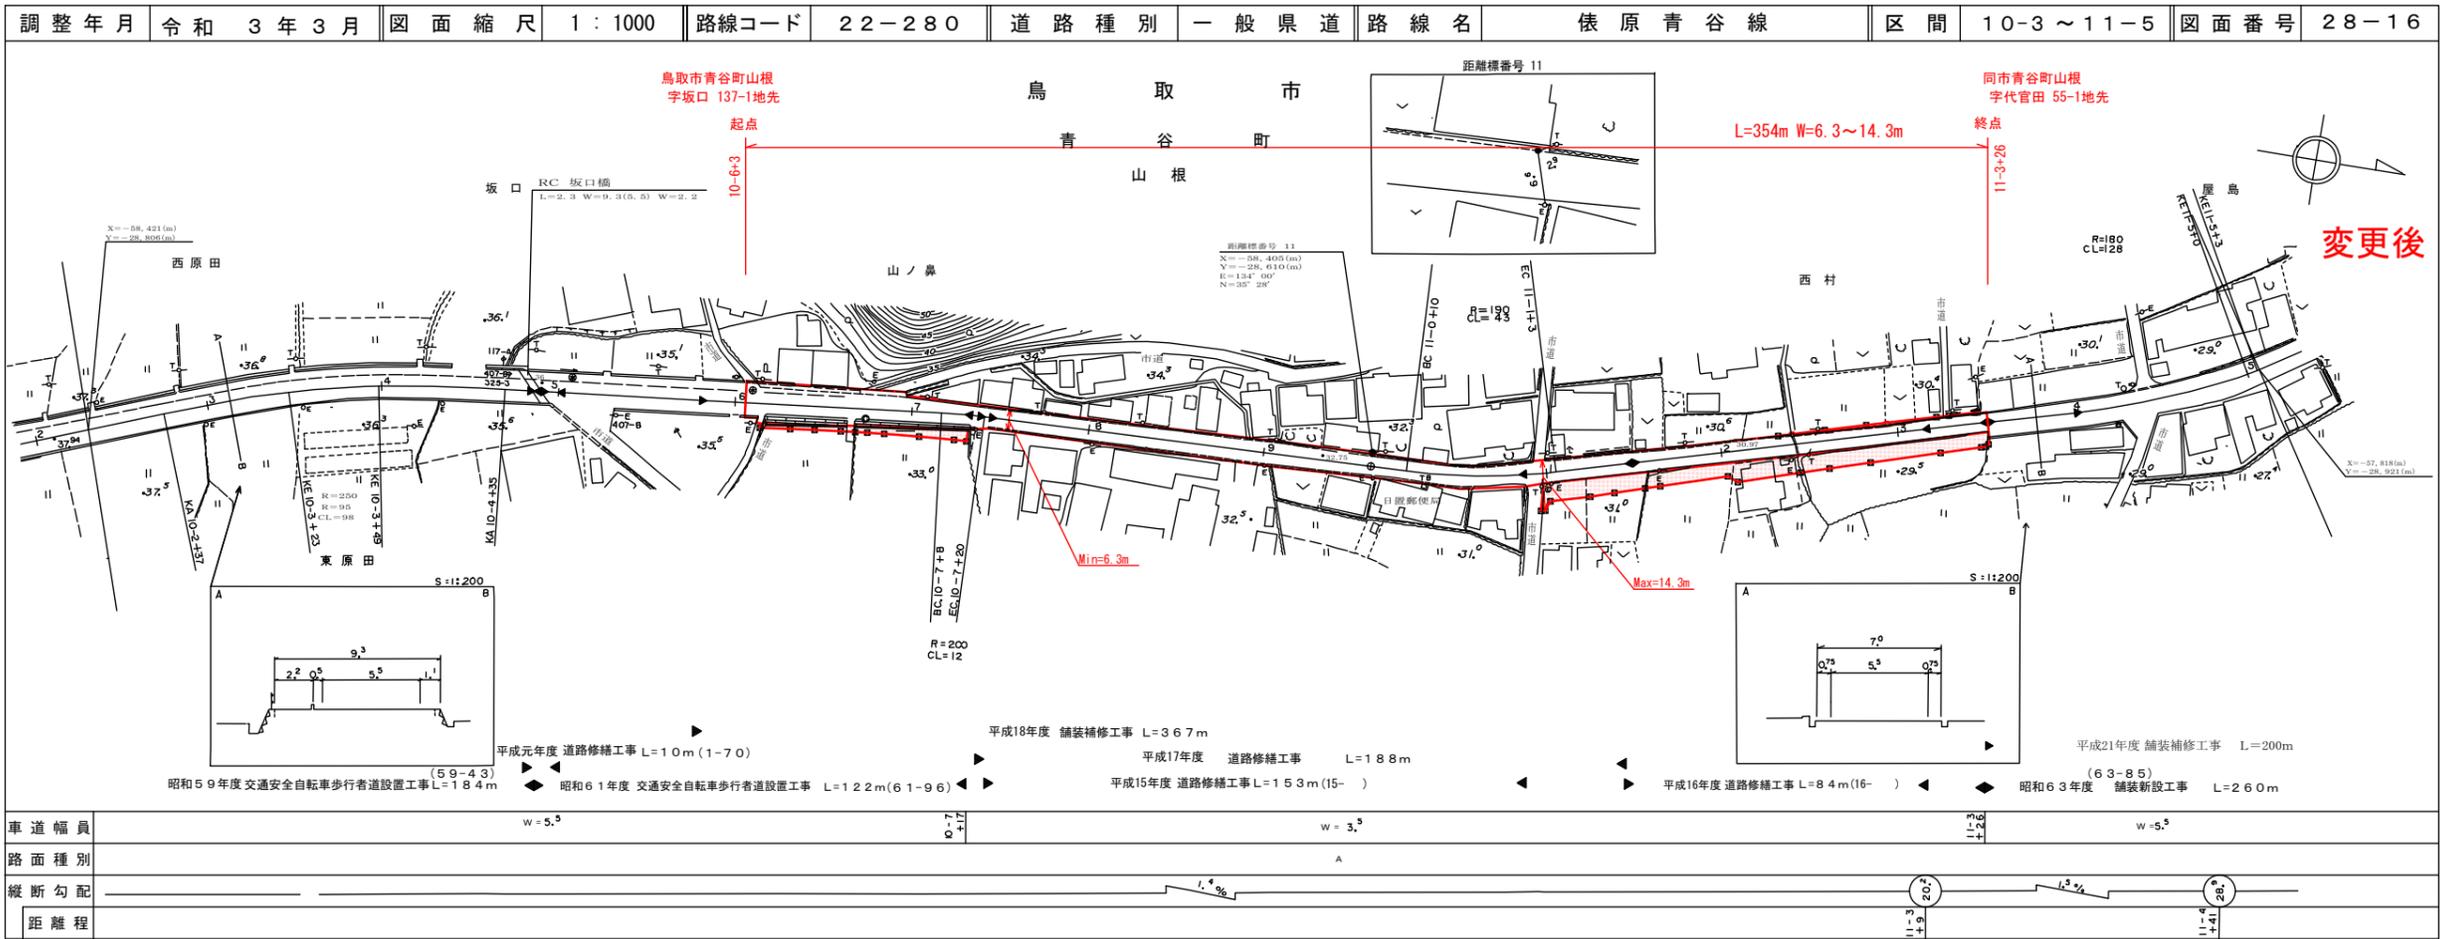


株式会社開発コンサルタント

この地図は、建設省国土院院長の承認を得て、同院所管の測量標及び測量成果を使用して製図したものである。(承認番号) 昭55 中公第44号

# 道 路 台 帳 平 面 図

鳥 取 県

調整年月	平成 22 年 3 月	図面縮尺	1 : 1000	路線コード	22-304	道路種別	一般県道	路線名	妙徳寺鹿野線	区間	0-0 ~ 1-1	図面番号	12-1
------	-------------	------	----------	-------	--------	------	------	-----	--------	----	-----------	------	------

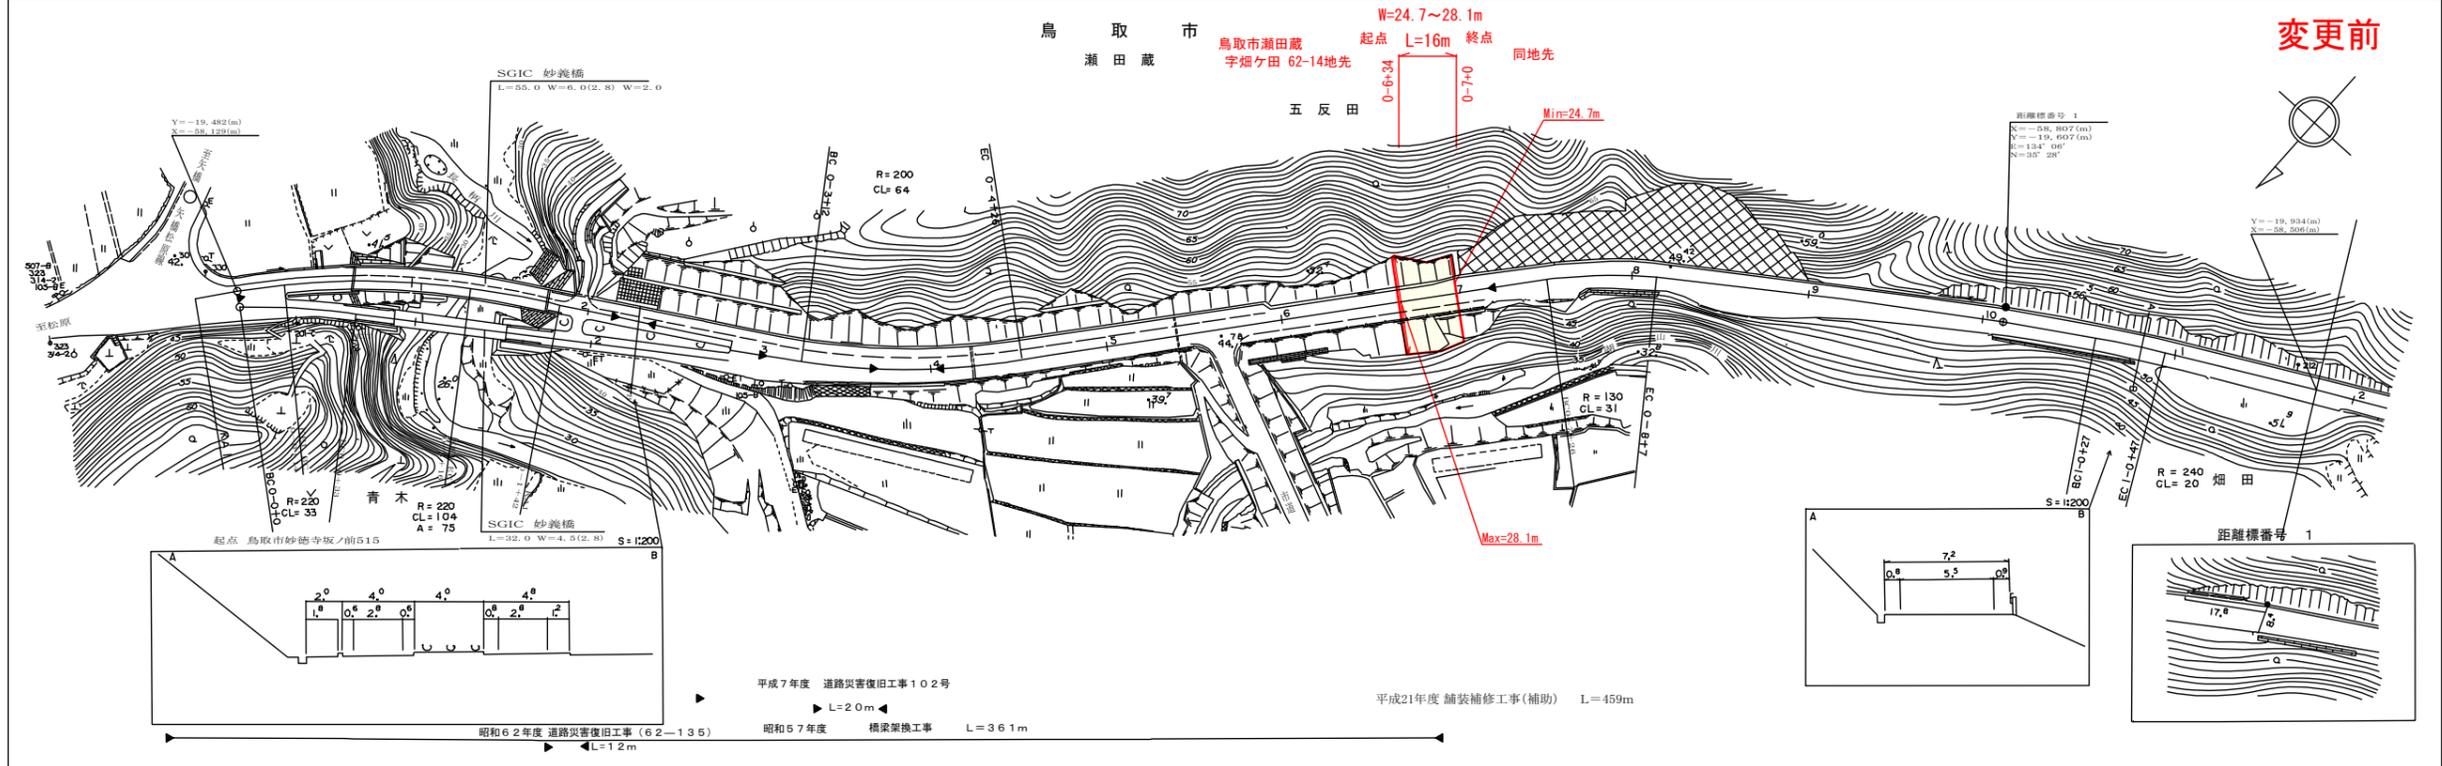

車道幅員	0.0	0.1	0.2	69.8
------	-----	-----	------	------	