


道路台帳平面図

鳥取県


路線コード
22-502
路線名
一般県道 米子境港自転車道線
② 2/2
変更位置
米子市和田町
変更理由
道路改良工事

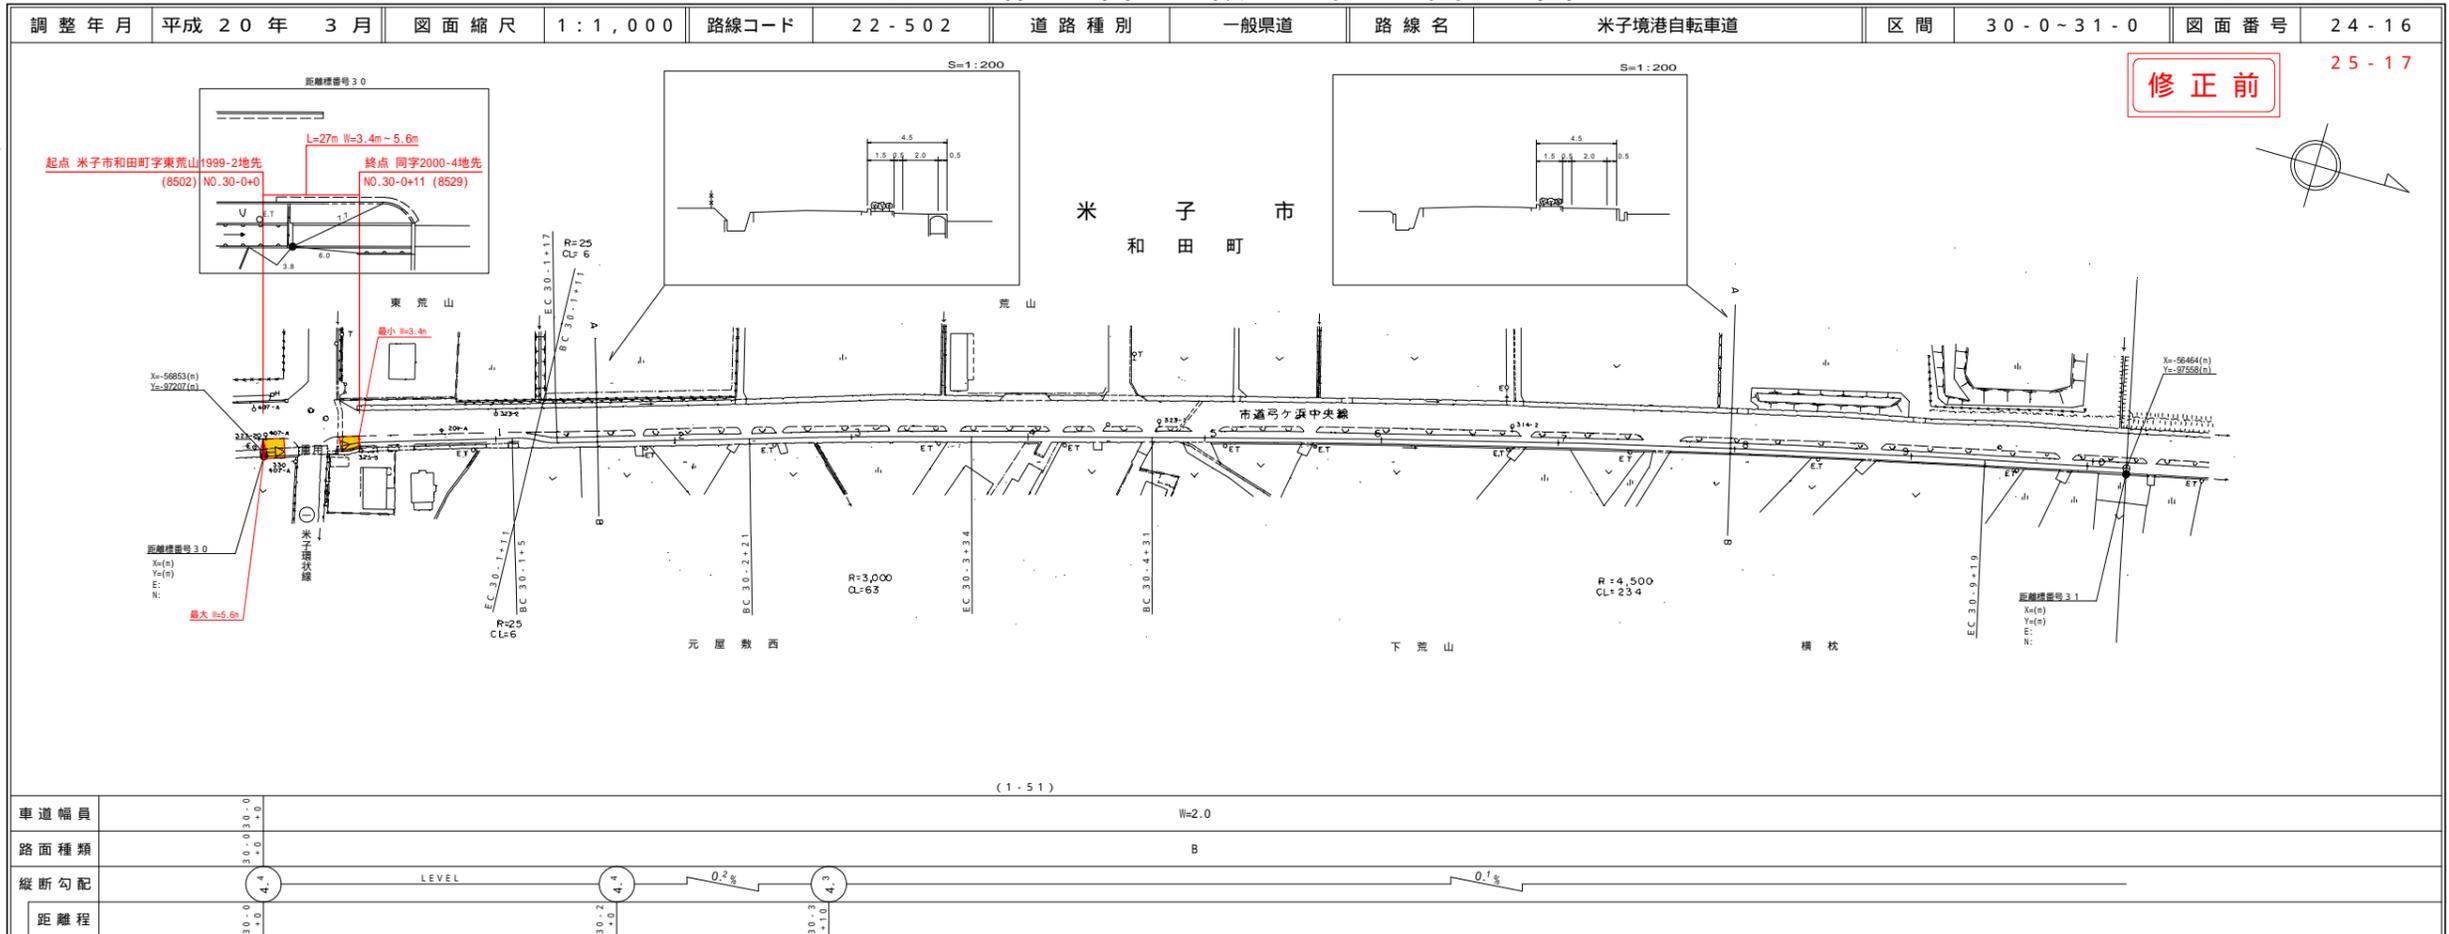

株式会社 日新測量設計

道路台帳付図

鳥取県

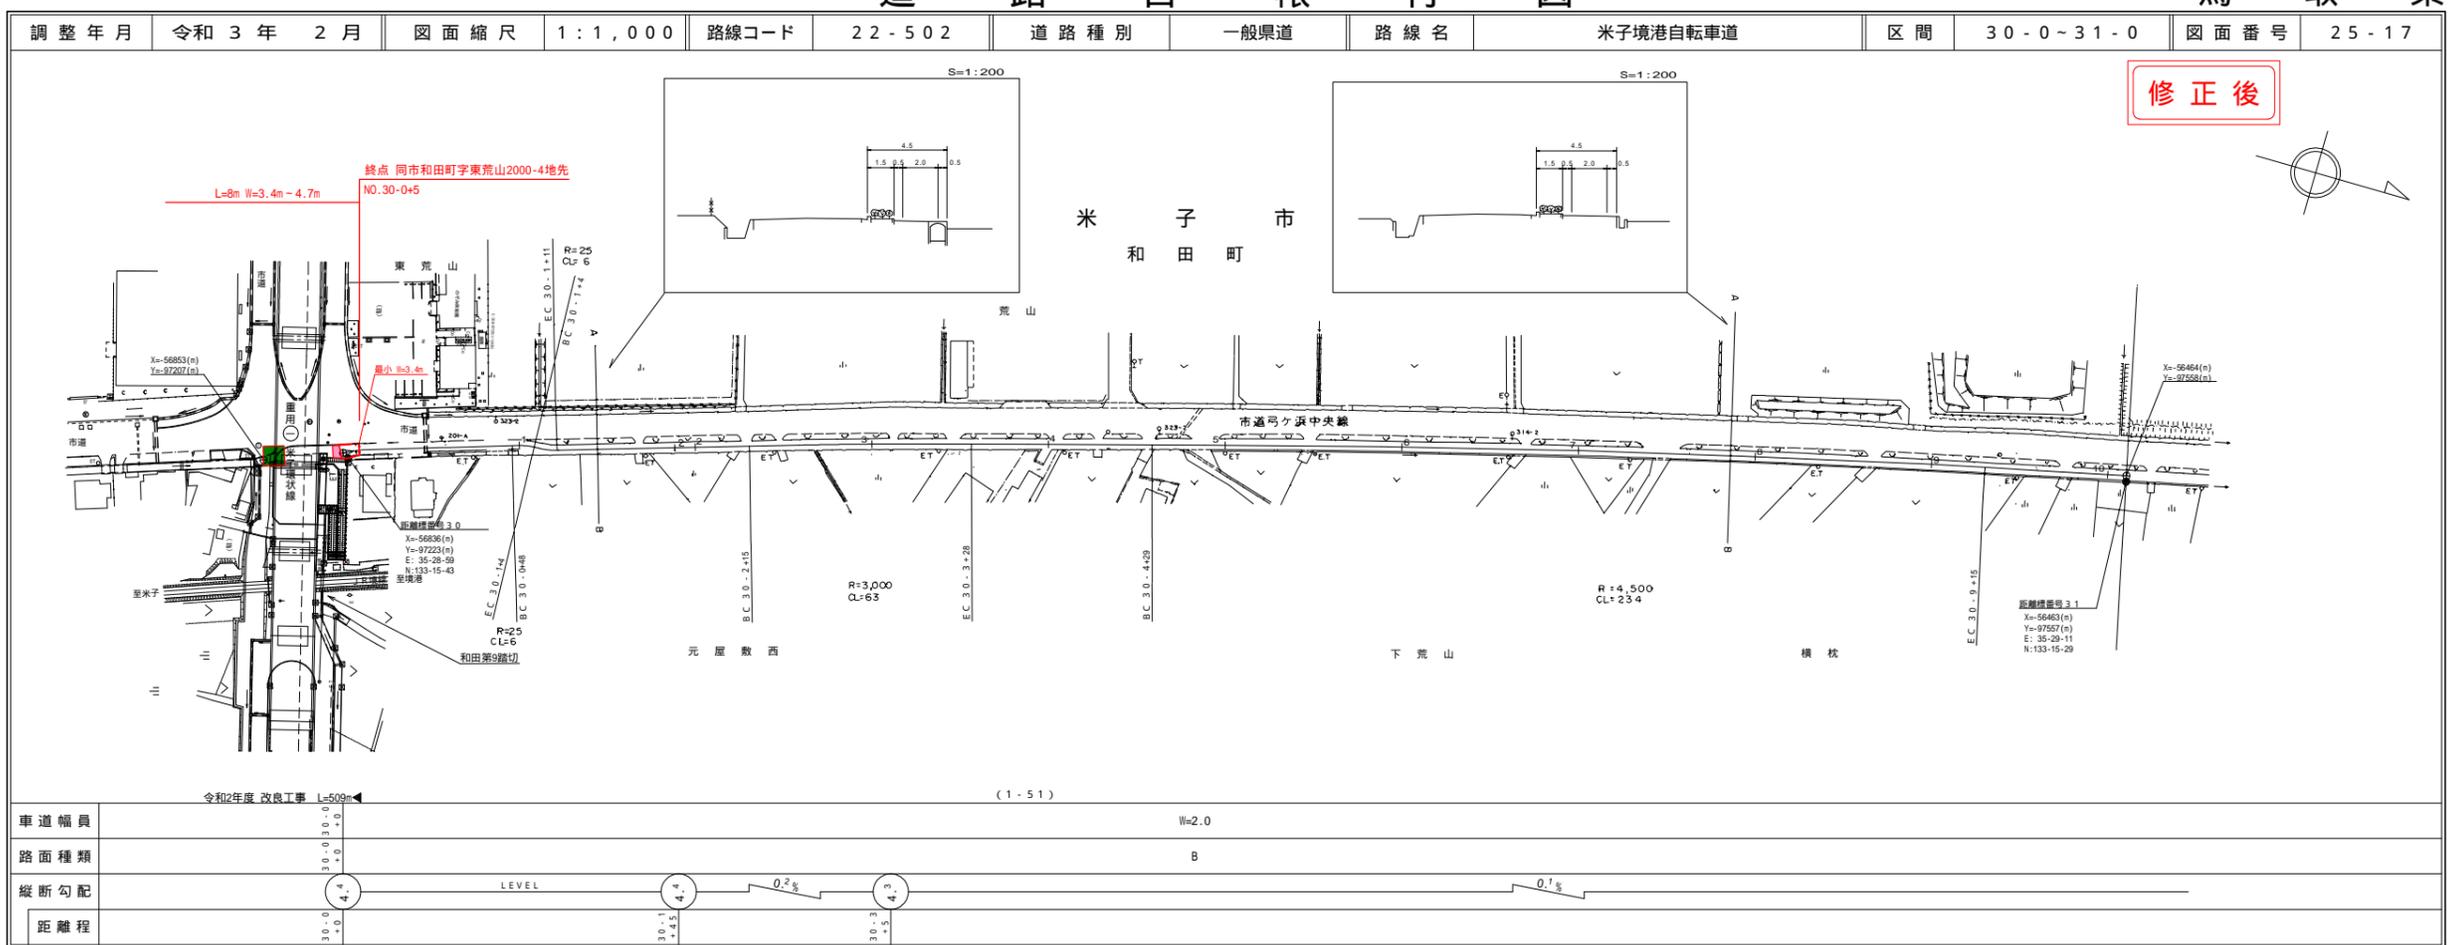

株式会社 日新測量設計

道路台帳付図


鳥取県

路線コード
22-300
路線名
一般県道 米子環状線

① 1/1

変更位置
米子市和田町
変更理由
道路改良工事


【令和3年3月告示のみ】

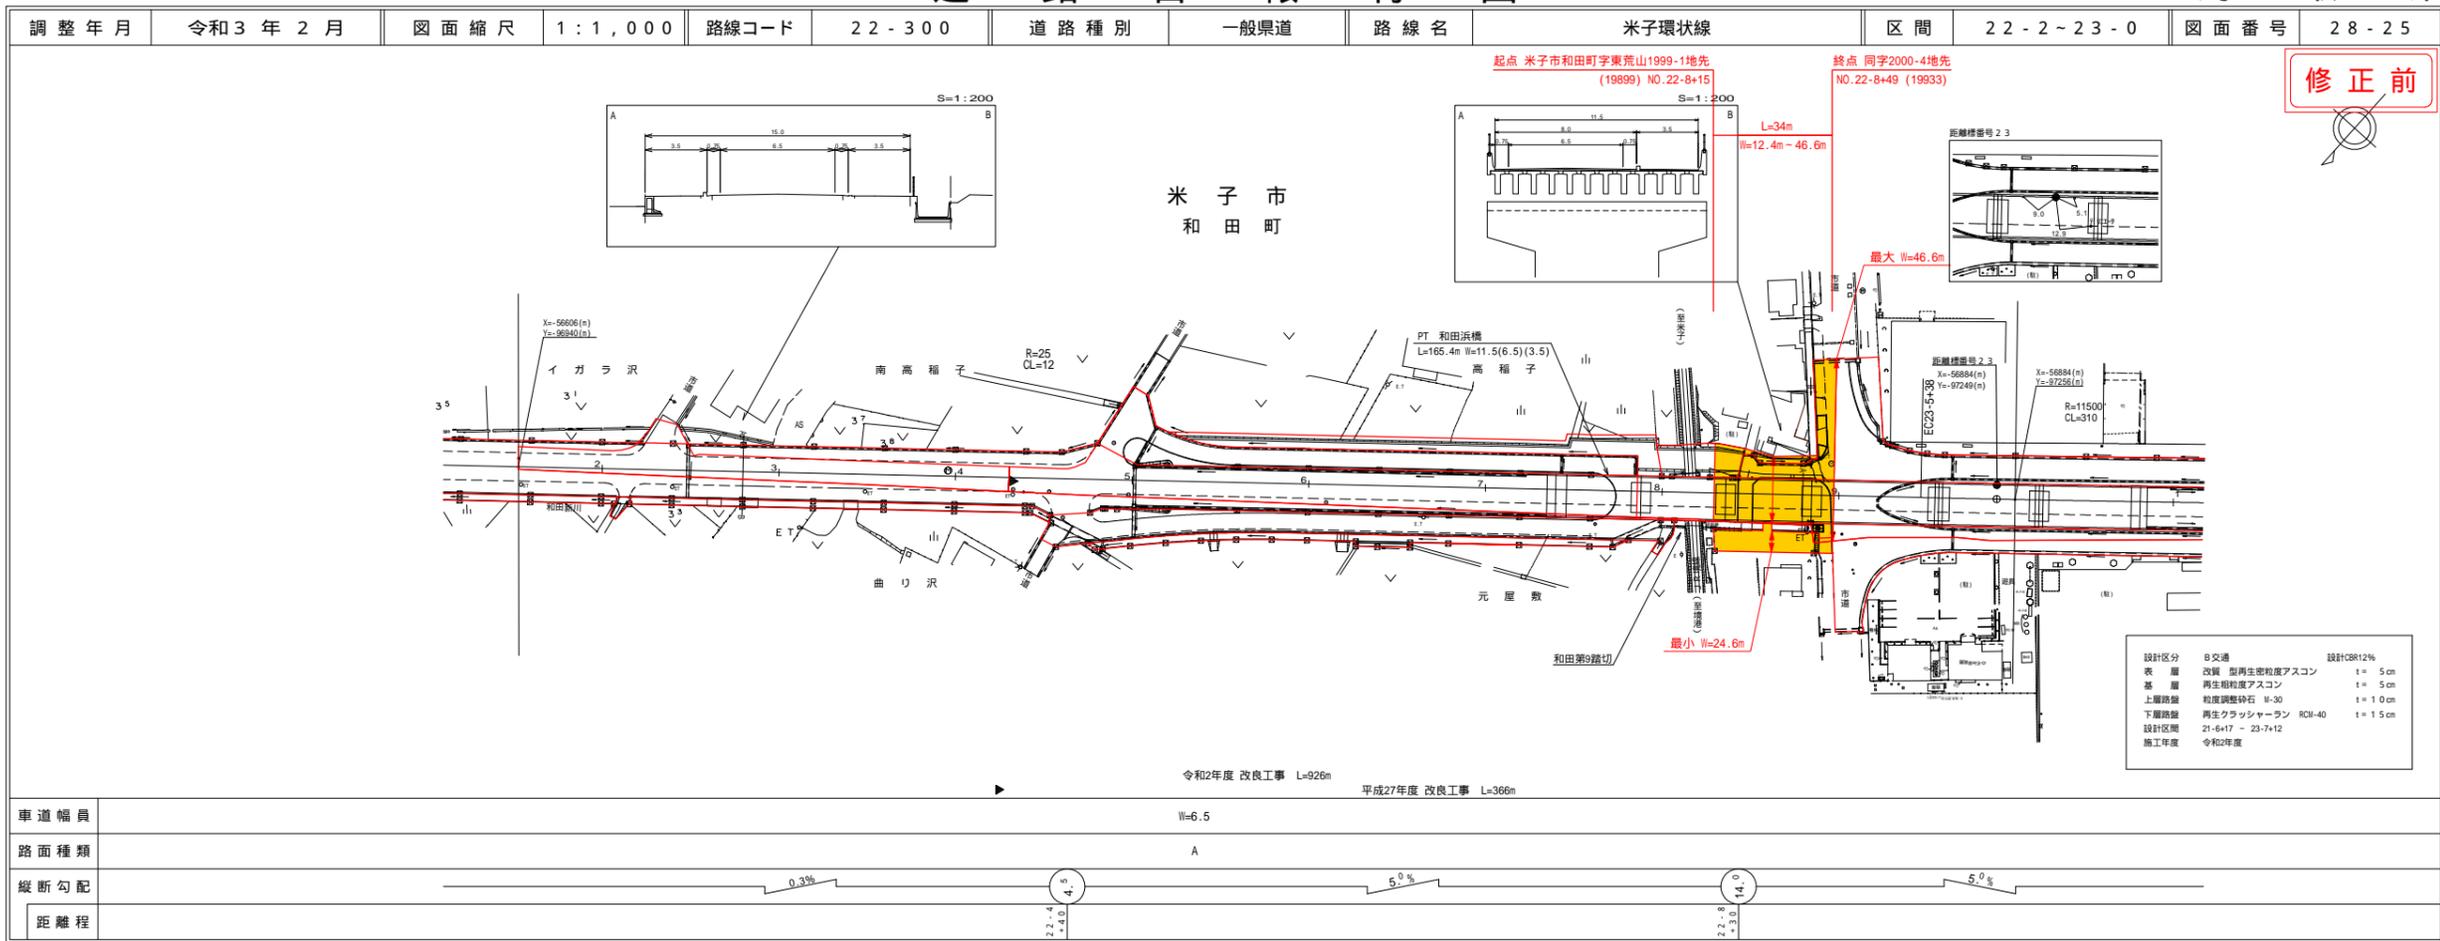

株式会社ワイパス
株式会社ワイパス
株式会社ワイパス

道路台帳付図

鳥取県

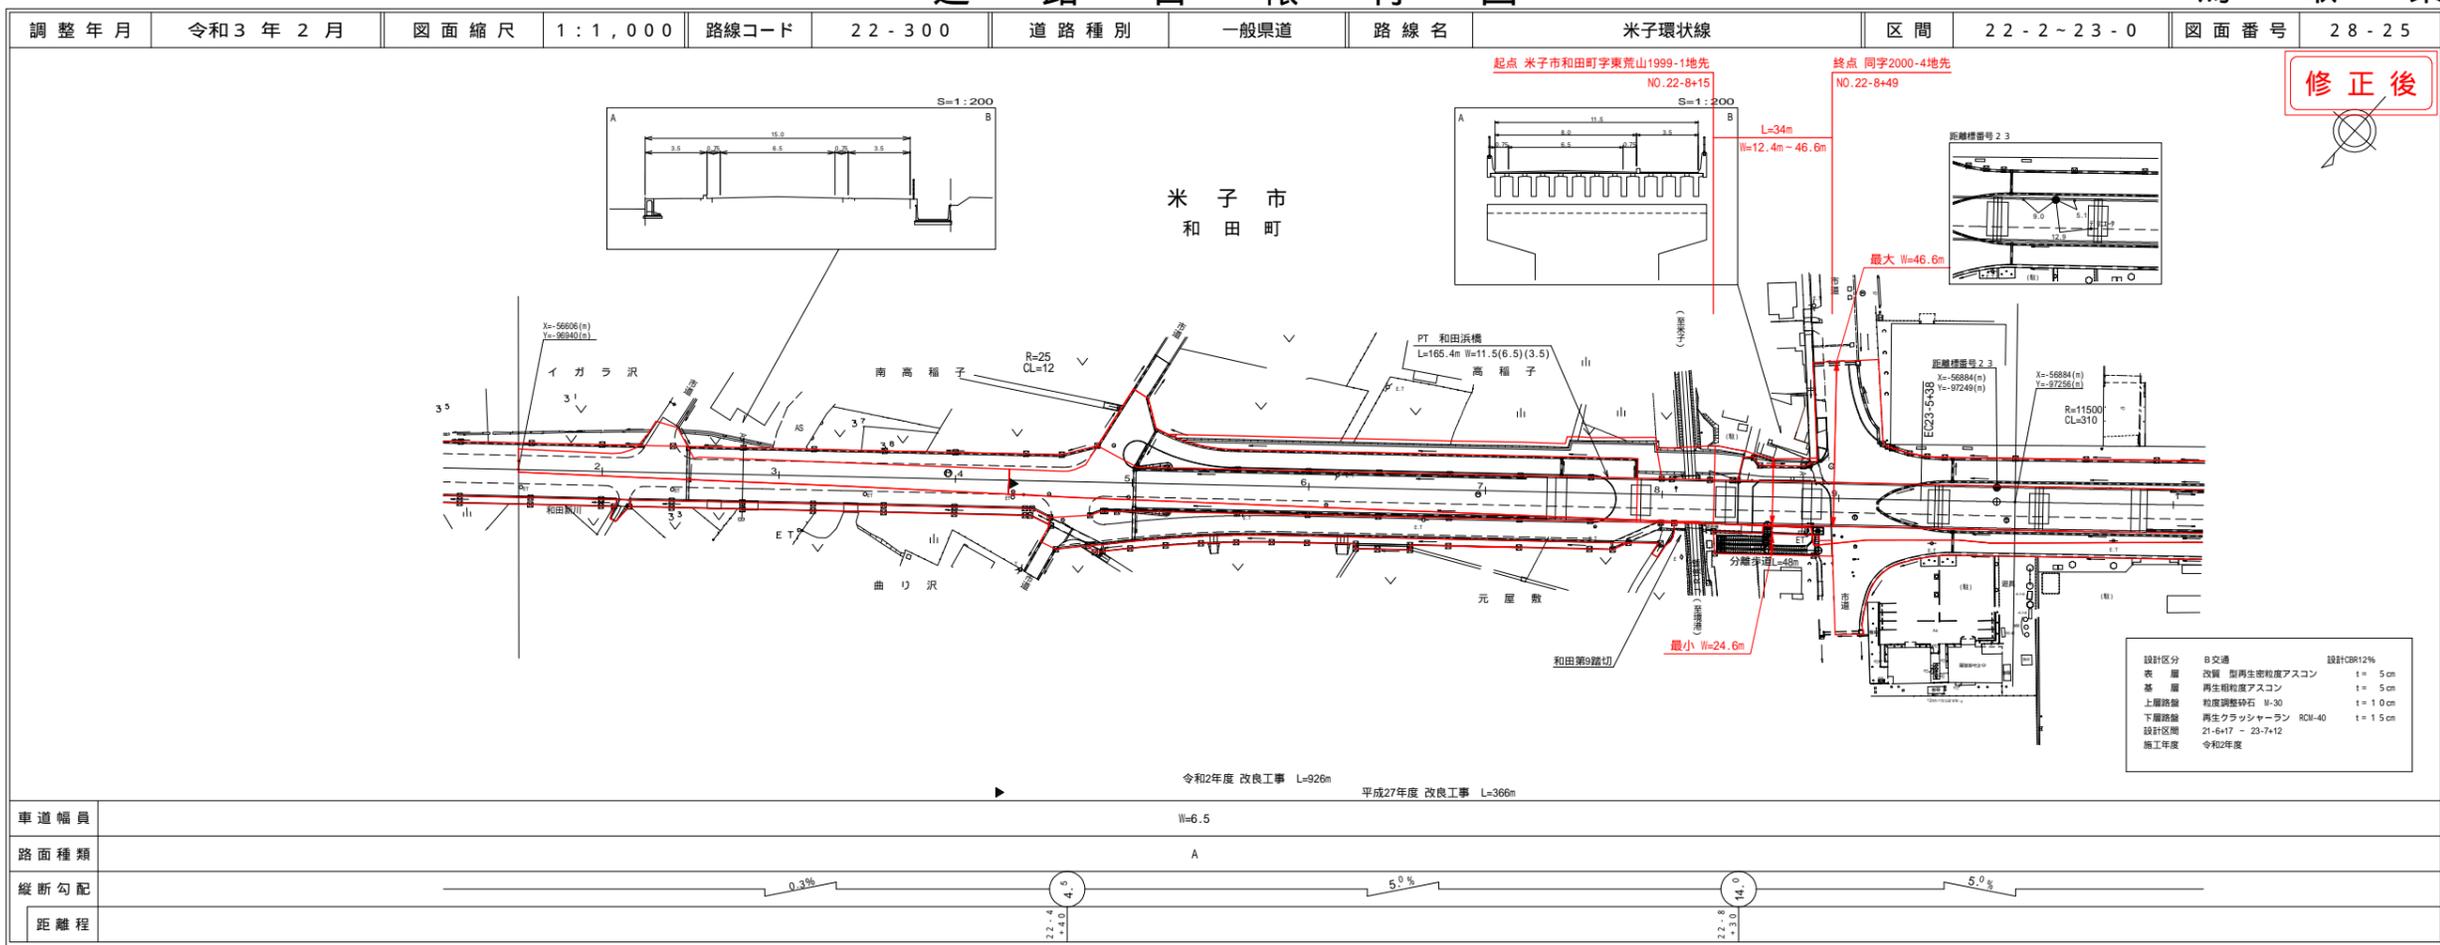

株式会社ワイパス
株式会社ワイパス
株式会社ワイパス