路線コード
15-183
路線名
一般国道 183号

⑥

変更位置
日野郡日南町新屋
変更理由
災害防除工事
（交付金防災）（国補正）

道　路　台　帳　付　図　　鳥　取　県

調整年月	平成 28 年 3 月	図面縮尺	1:1,000	路線コード	15－183	道路種別	国道	路線名	国道 183 号	区間	3－5～4－6	図面番号	41－4

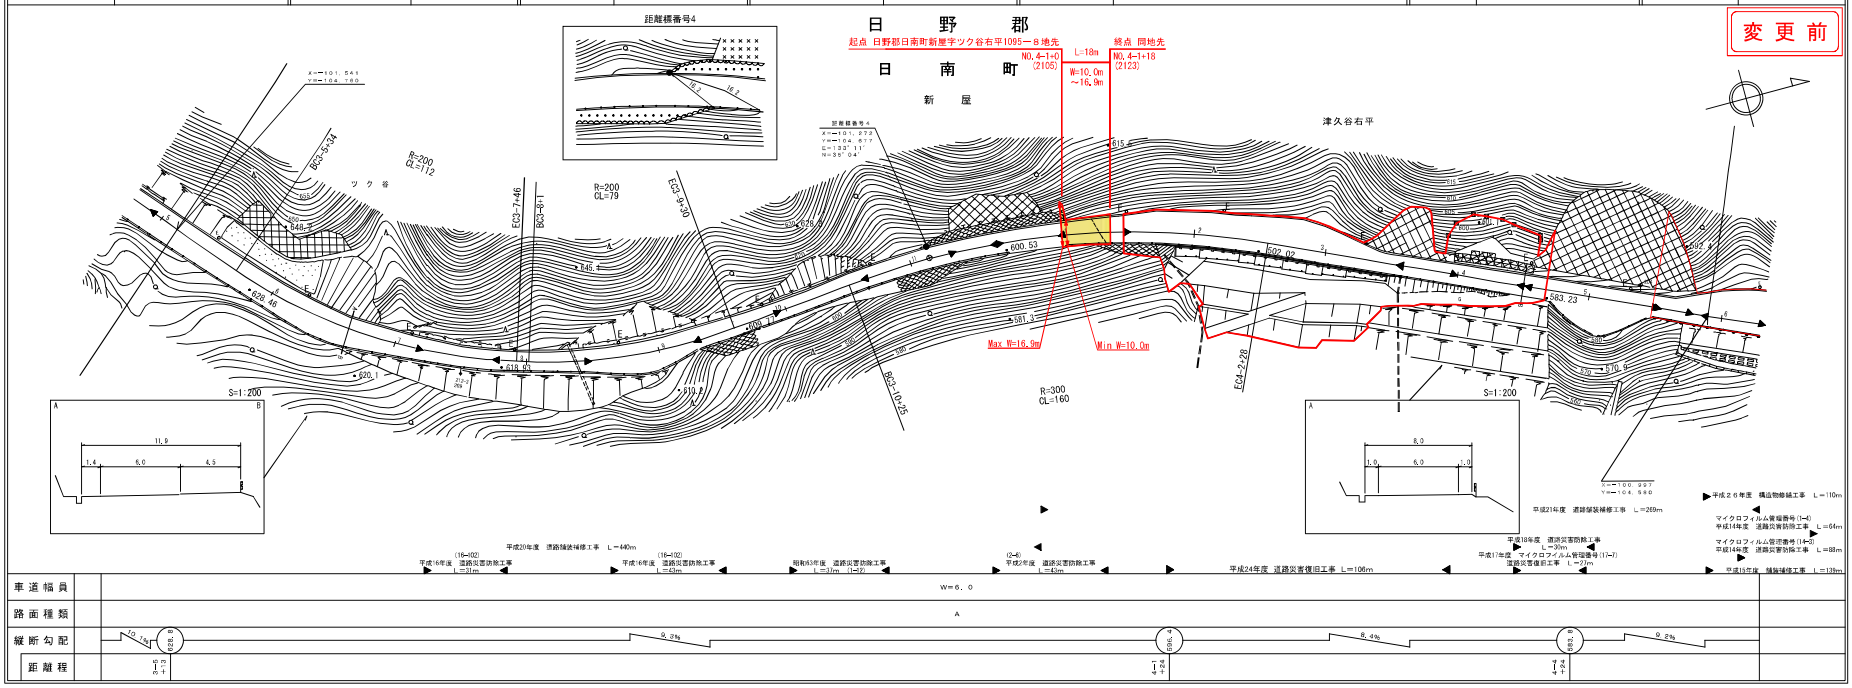

アサヒコンサルタント株式会社

道　路　台　帳　付　図　　鳥　取　県

調整年月	令和 4 年 3 月	図面縮尺	1:1,000	路線コード	15－183	道路種別	一般国道	路線名	183 号	区間	3－5～4－6	図面番号	41－4

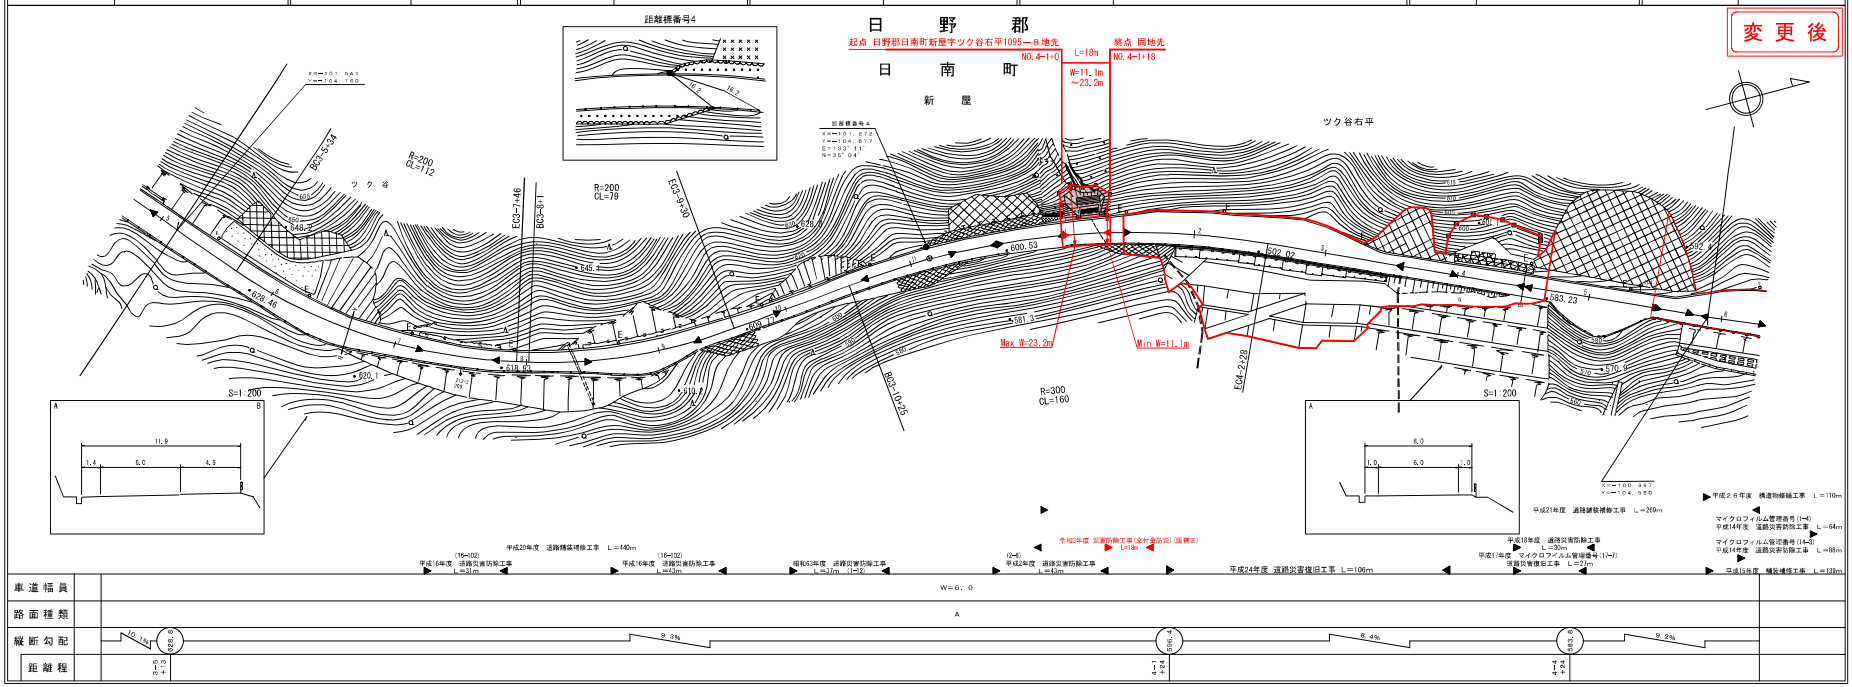

アサヒコンサルタント株式会社
株式会社アートスペース