道　路　台　帳　付　図

鳥　取　県

調整年月	平成２７年３月	図面縮尺	1：1000	路線コード	１５－４８２	道路種別	一般国道	路線名	４８２　号	区間	７－２ ～ ７－８	図面番号	135 － 7

変更前

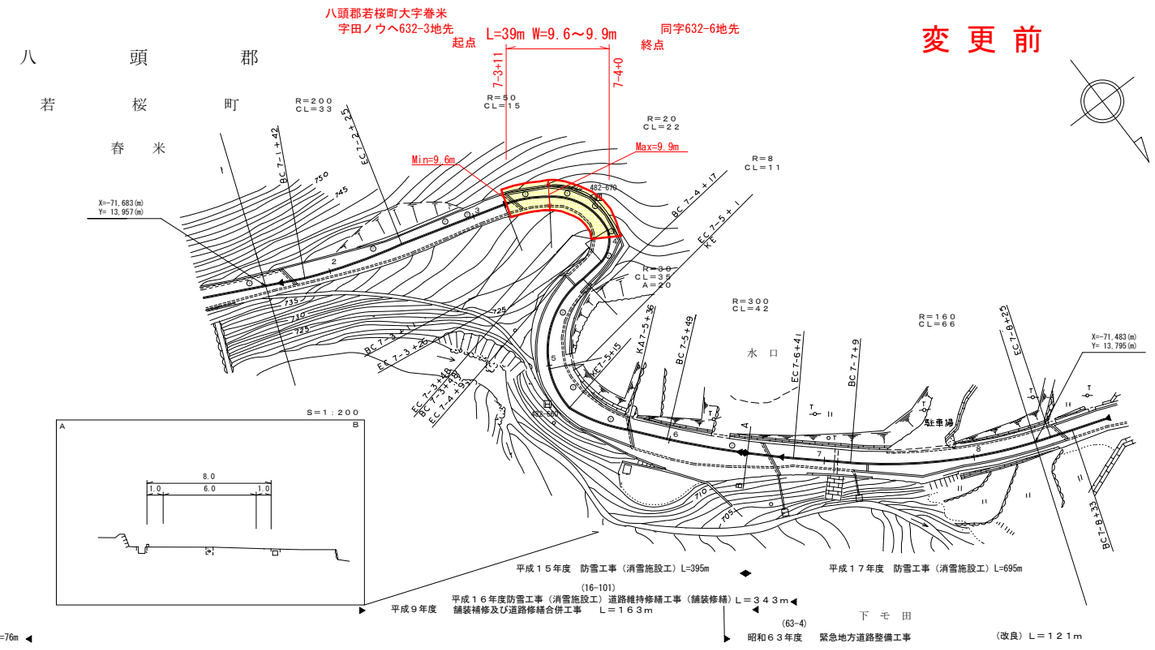

車道幅員		W=5．5		W=6．0	
路面種別				A	
縦断勾配		1.0 3%	9 2%	1.0 4%	12 0%
距離程		7－2＋2	7－3＋3	7－4＋0	7－4＋9

アサヒコンサルタント株式会社

道　路　台　帳　付　図

鳥　取　県

調整年月	令和　４年３月	図面縮尺	1：1000	路線コード	１５－４８２	道路種別	一般国道	路線名	４８２　号	区間	７－２ ～ ７－８	図面番号	135 － 7

変更後

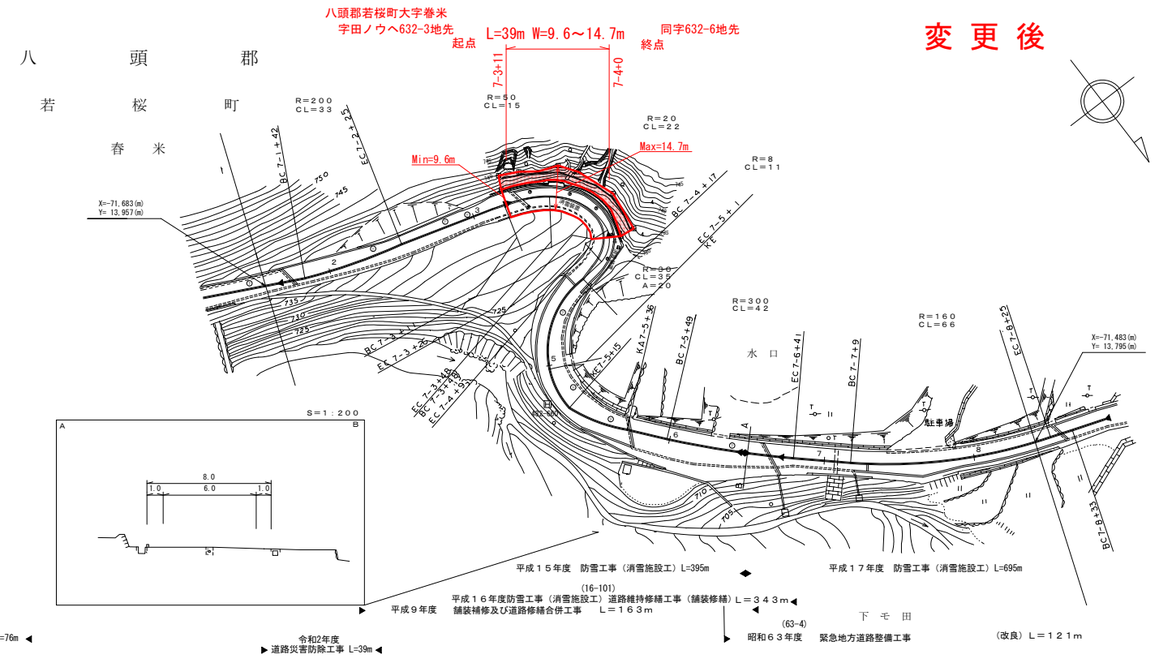

車道幅員		W=5．5		W=6．0	
路面種別				A	
縦断勾配		1.0 3%	9 2%	1.0 4%	12 0%
距離程		7－2＋2	7－3＋3	7－4＋0	7－4＋9

アサヒコンサルタント株式会社
株式会社　ミット

道　路　台　帳　付　図　　鳥　取　県

調整年月	平成２９年３月	図面縮尺	1：1000	路線コード	15－482	道路種別	一般国道	路線名	482号	区間	18－6～19－6	図面番号	135－19

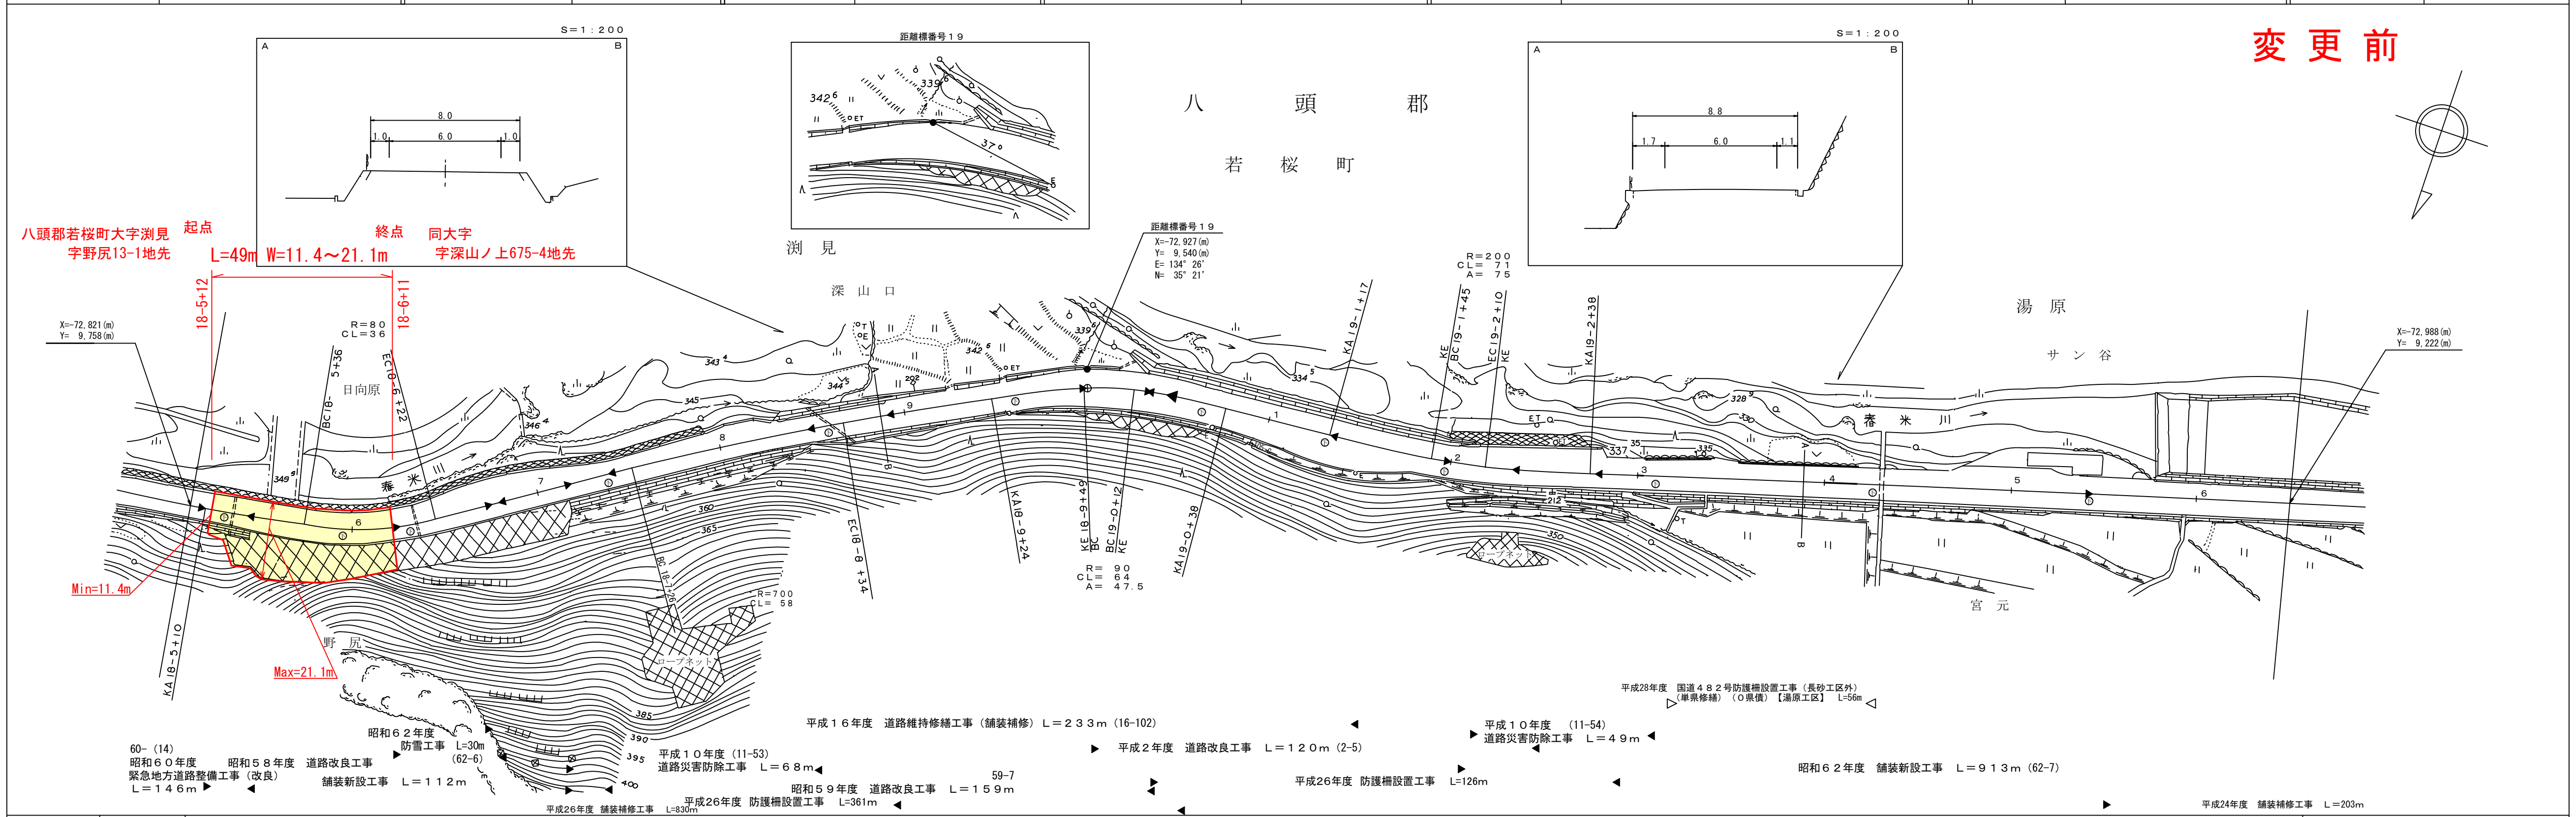

車道幅員	W=6.0
路面種別	A
縦断勾配	
距離程	

有限会社サン技術コンサルタント

道　路　台　帳　付　図　　鳥　取　県

調整年月	令和　４年３月	図面縮尺	1：1000	路線コード	15－482	道路種別	一般国道	路線名	482号	区間	18－6～19－6	図面番号	135－19

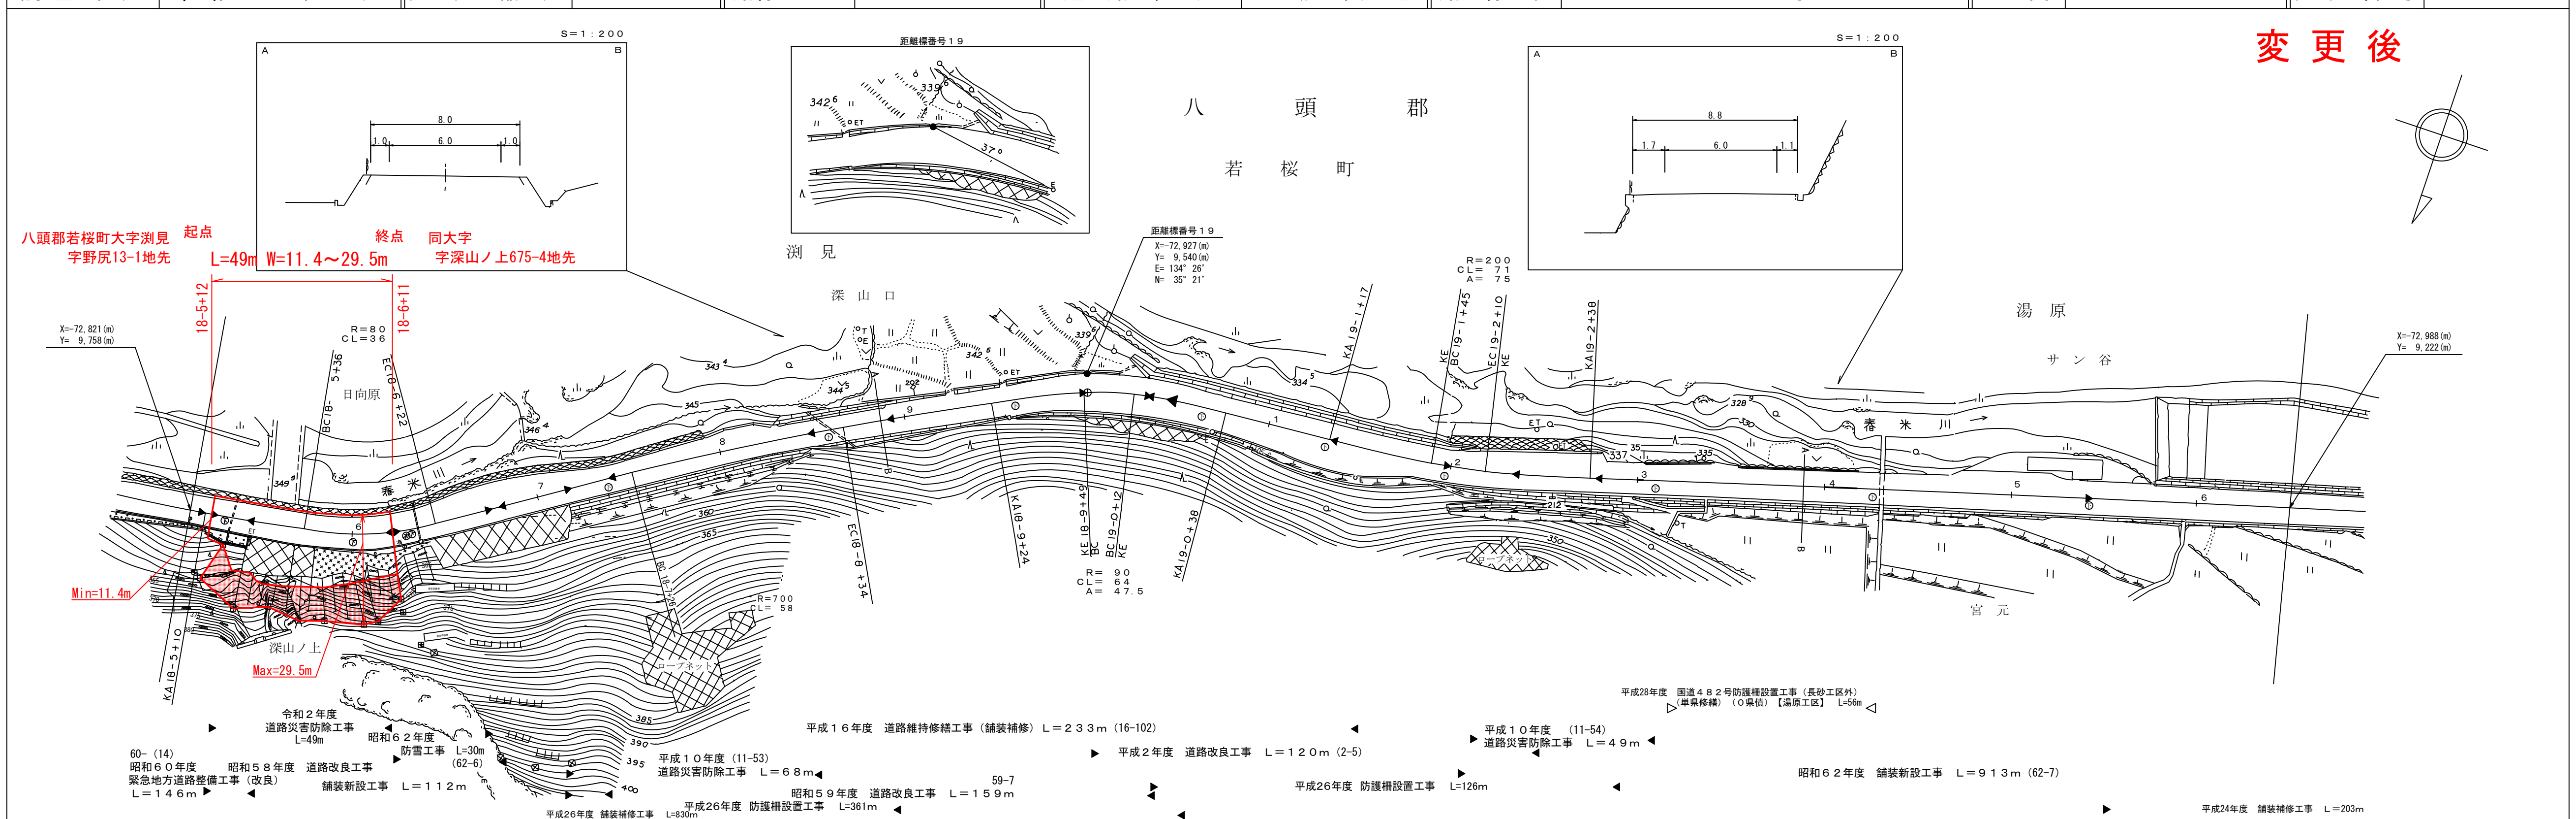

車道幅員	W=6.0
路面種別	A
縦断勾配	
距離程	

有限会社サン技術コンサルタント
株式会社 ミット