


道路台帳平面図

鳥取県

路線コード
21-045
路線名
主要地方道 倉吉江府溝口線


①
変更位置
西伯郡大山町大山
変更理由
道路改良工事 L=291m

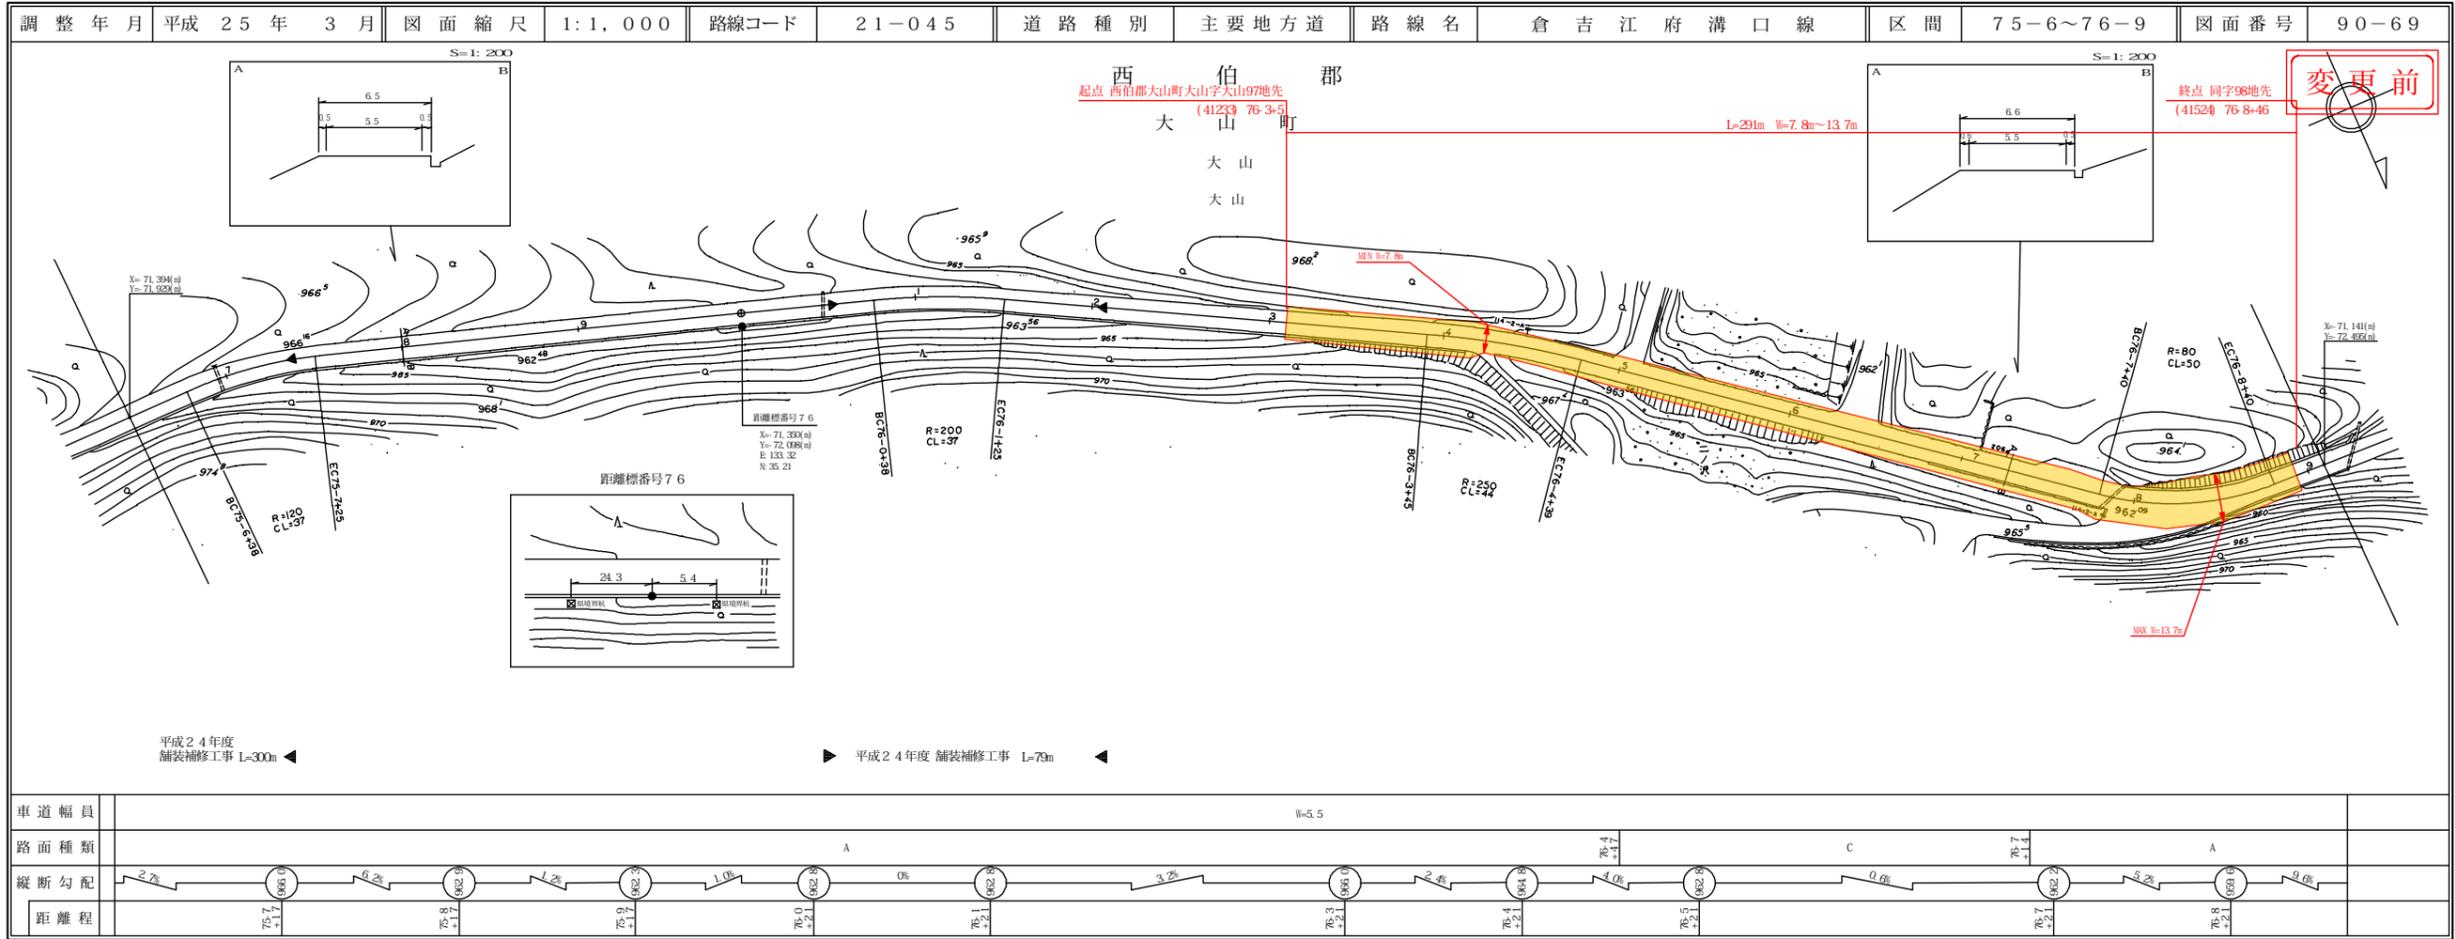

株式会社 開発コンサルタント

道路台帳付図

鳥取県

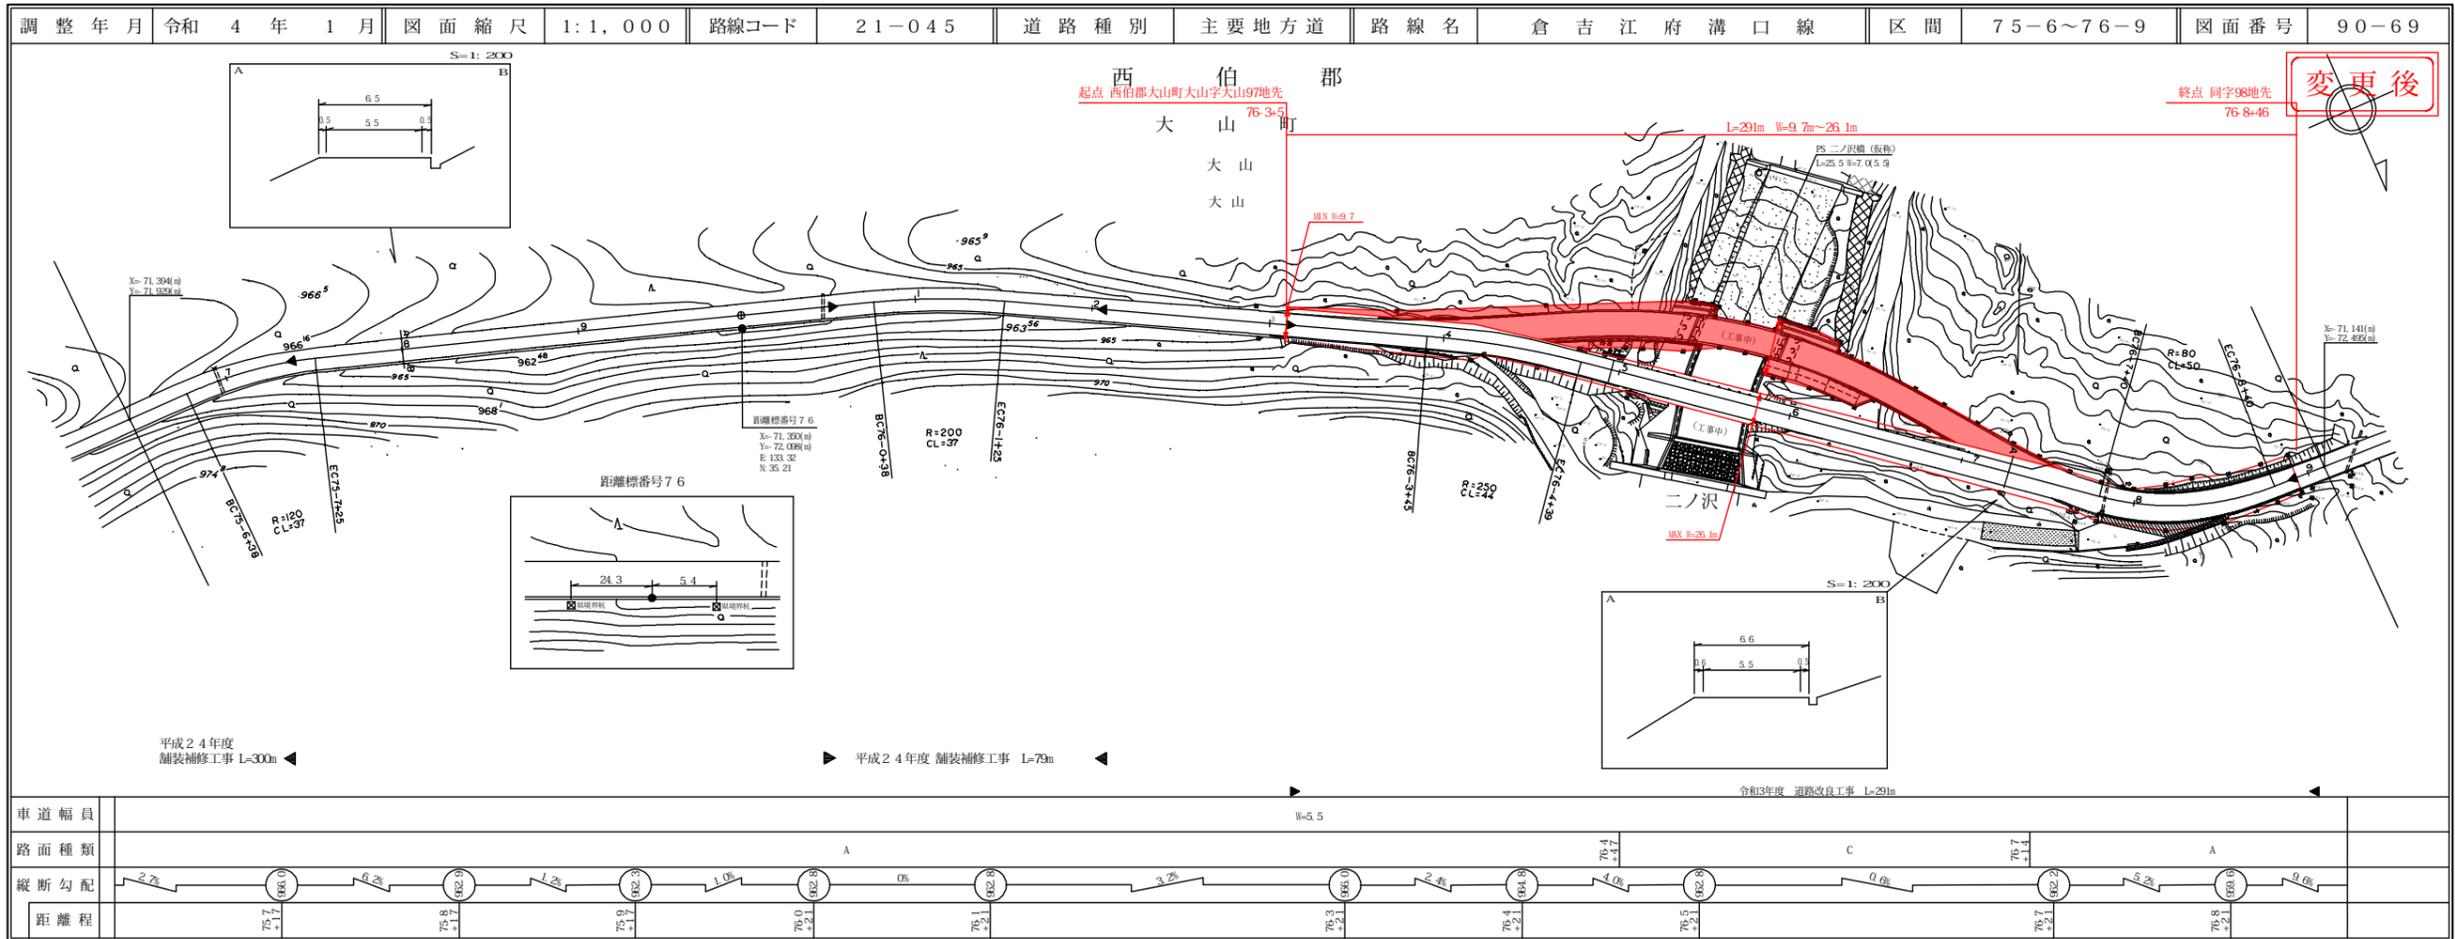


株式会社 開発コンサルタント
株式会社 アーティスト

路線コード
21-045
路線名
主要地方道 倉吉江府溝口線
② 2/2
変更位置
西伯郡大山町大山
変更理由
道路改良工事 L=329m

道路台帳付図


鳥取県

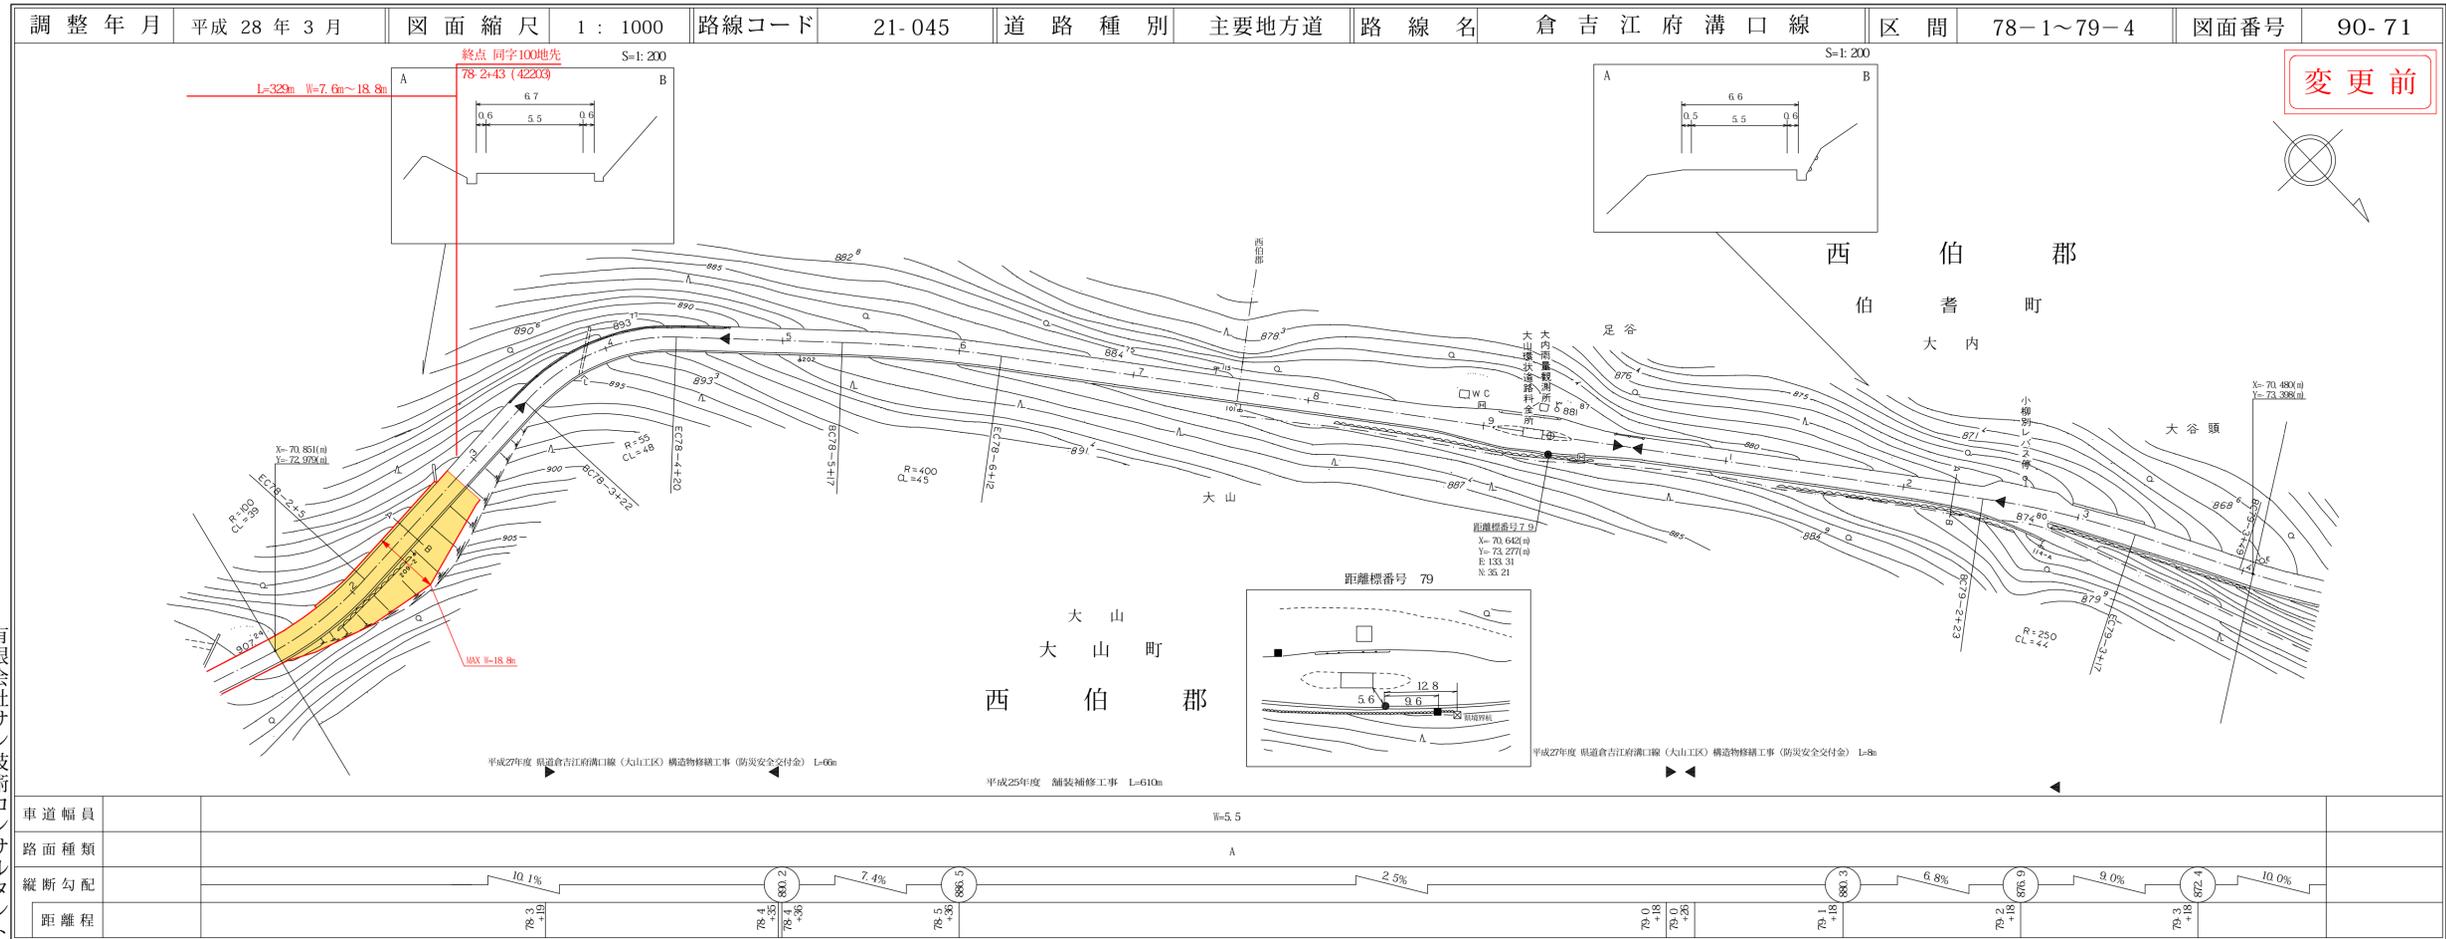

有限会社サン技術コンサルタン

道路台帳付図

鳥取県

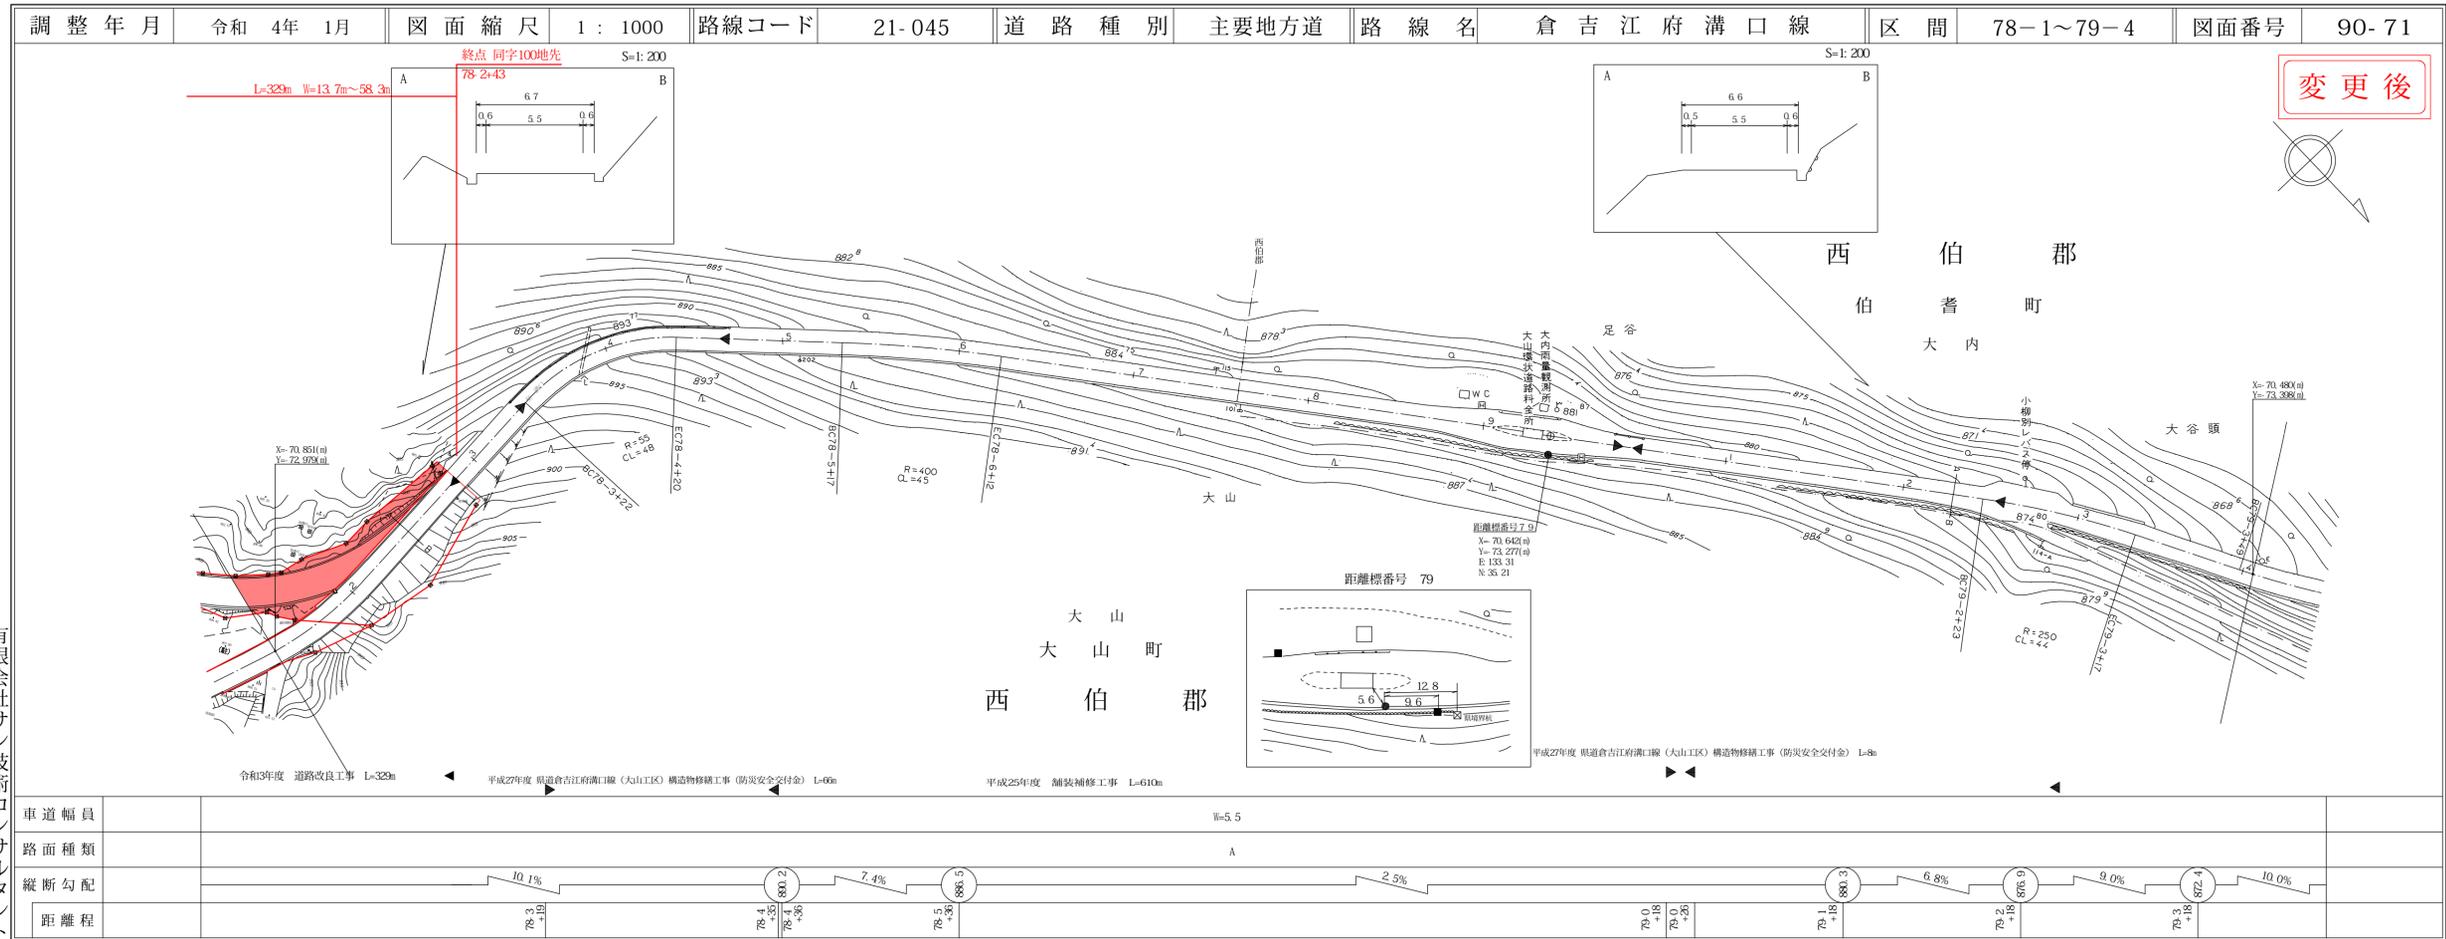


有限会社サン技術コンサルタン
株式会社アートシステム

道路台帳付図

鳥取県


路線コード
22-305
路線名
一般県道 大山佐摩線

③ 1/2
変更位置
西伯郡大山町豊房～今在家
変更理由
道路改良工事 L=591m

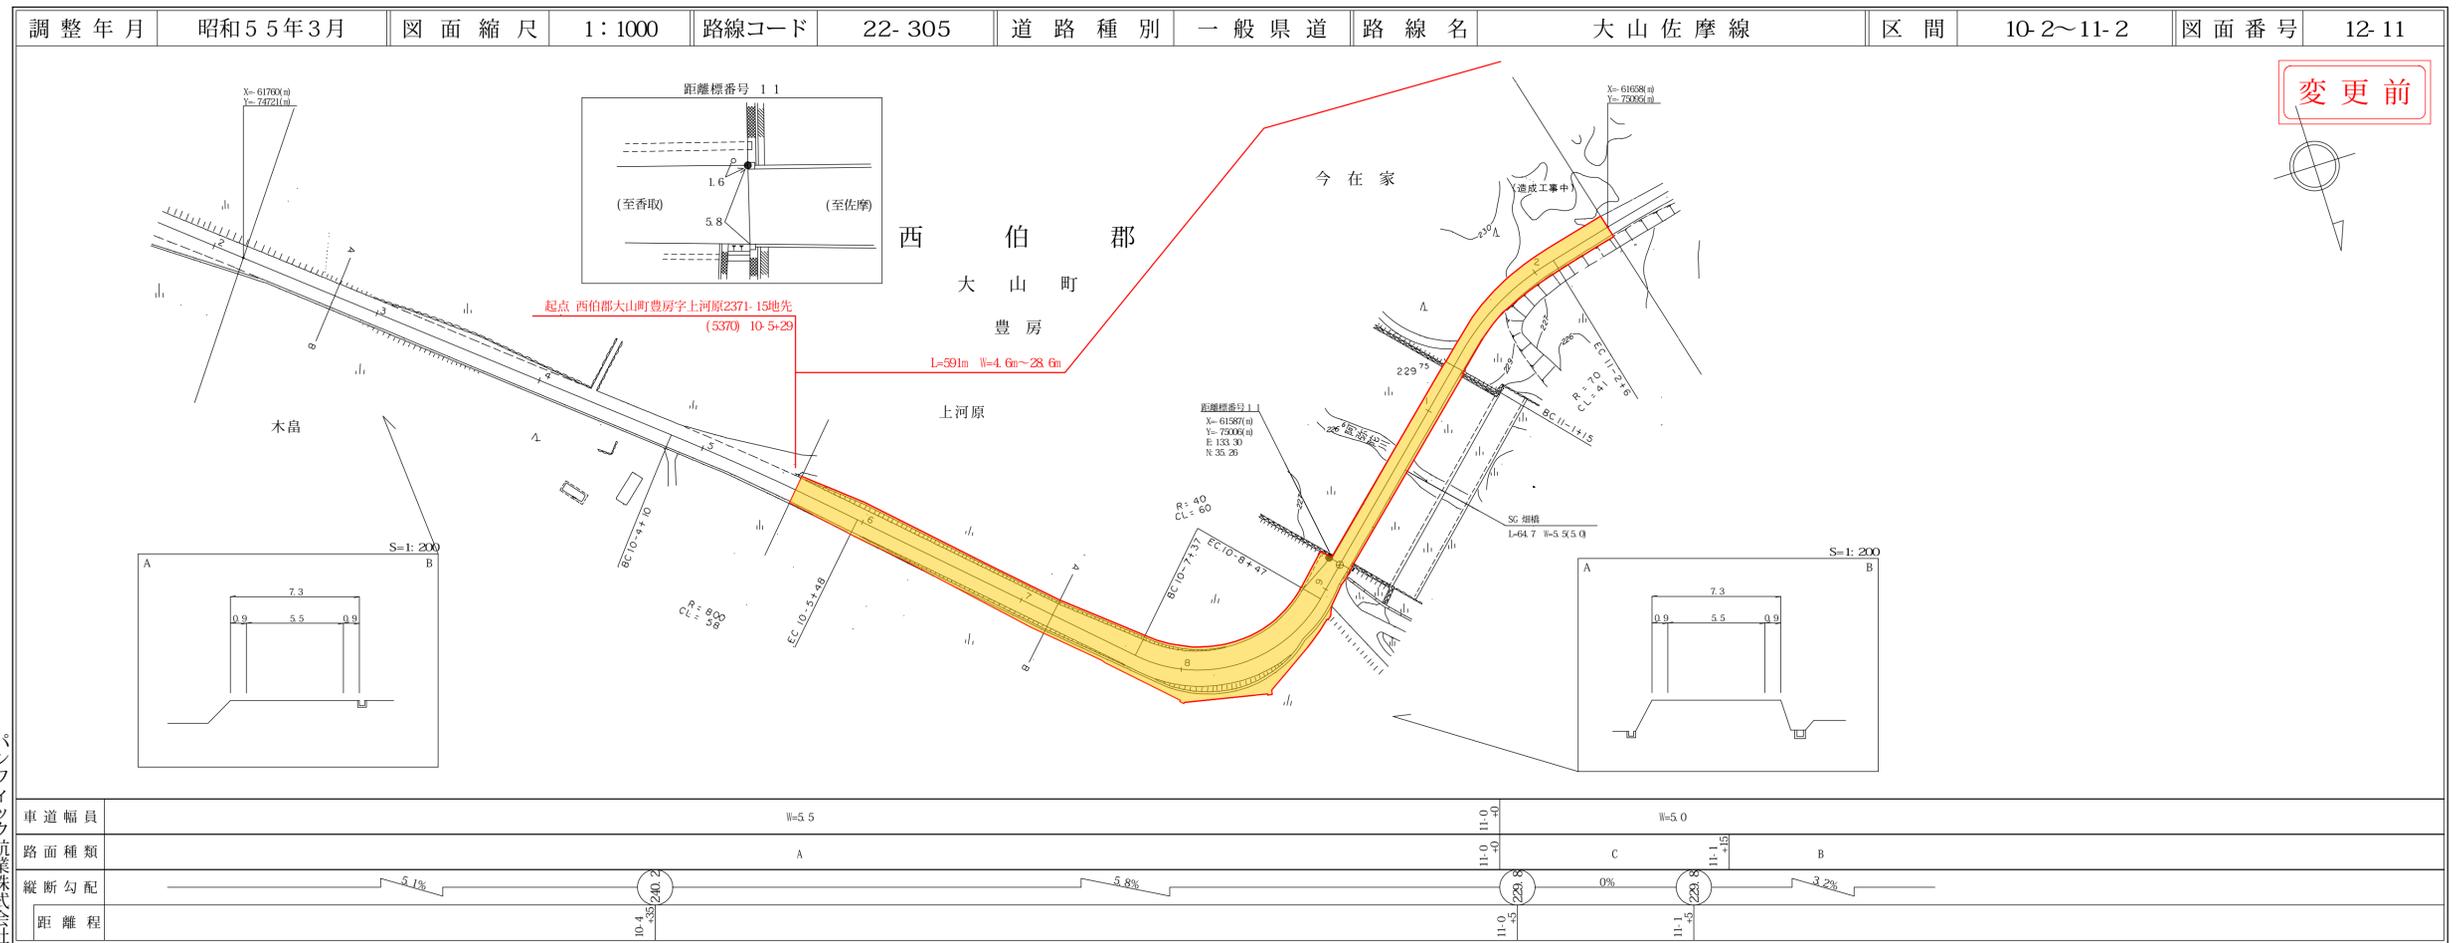

道路台帳付図

鳥取県

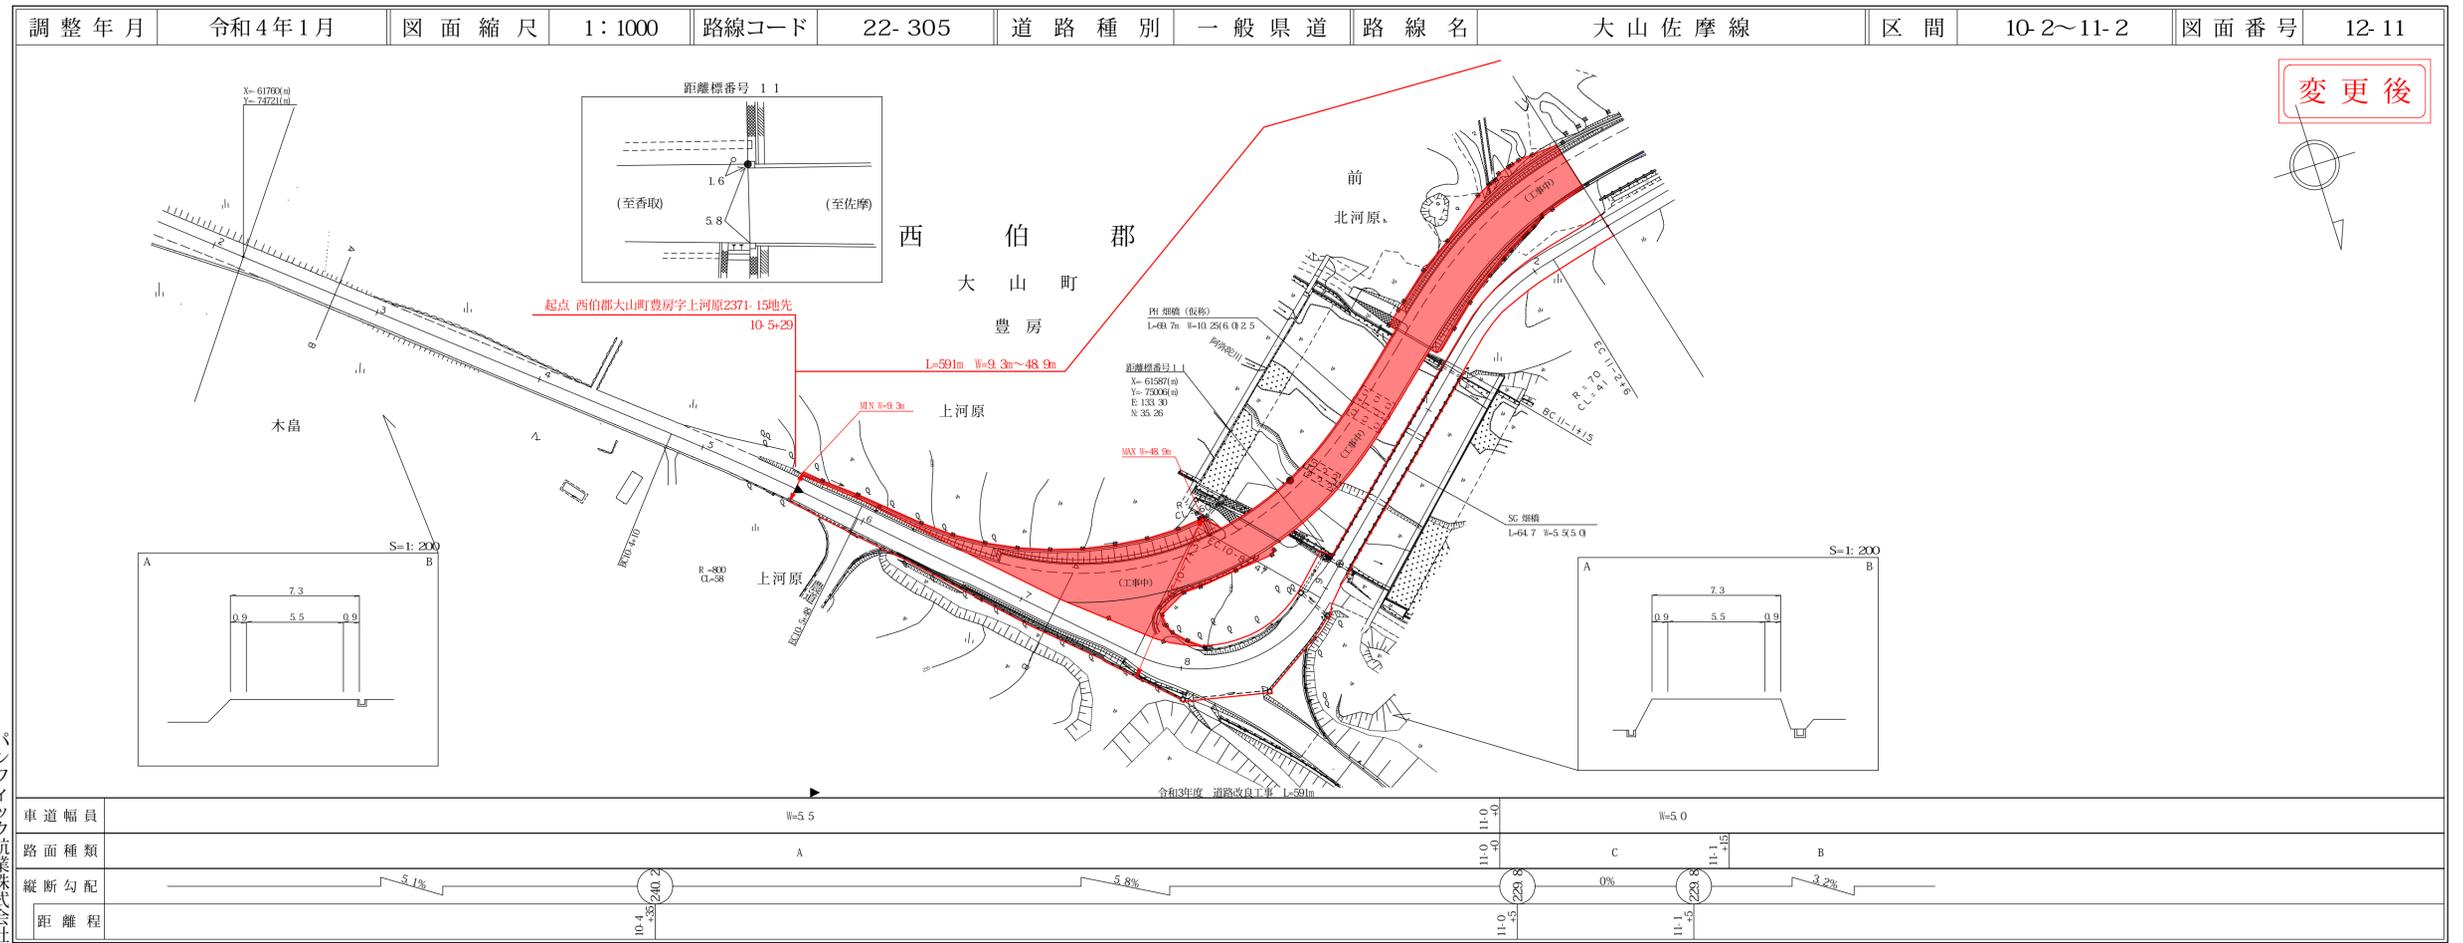

パシフィック航業株式会社

パシフィック航業株式会社


道路台帳平面図

鳥取県

路線コード
22-305
路線名
一般県道 大山佐摩線


③ 2/2

変更位置
西伯郡大山町豊房～今在家
変更理由
道路改良工事 L=591m

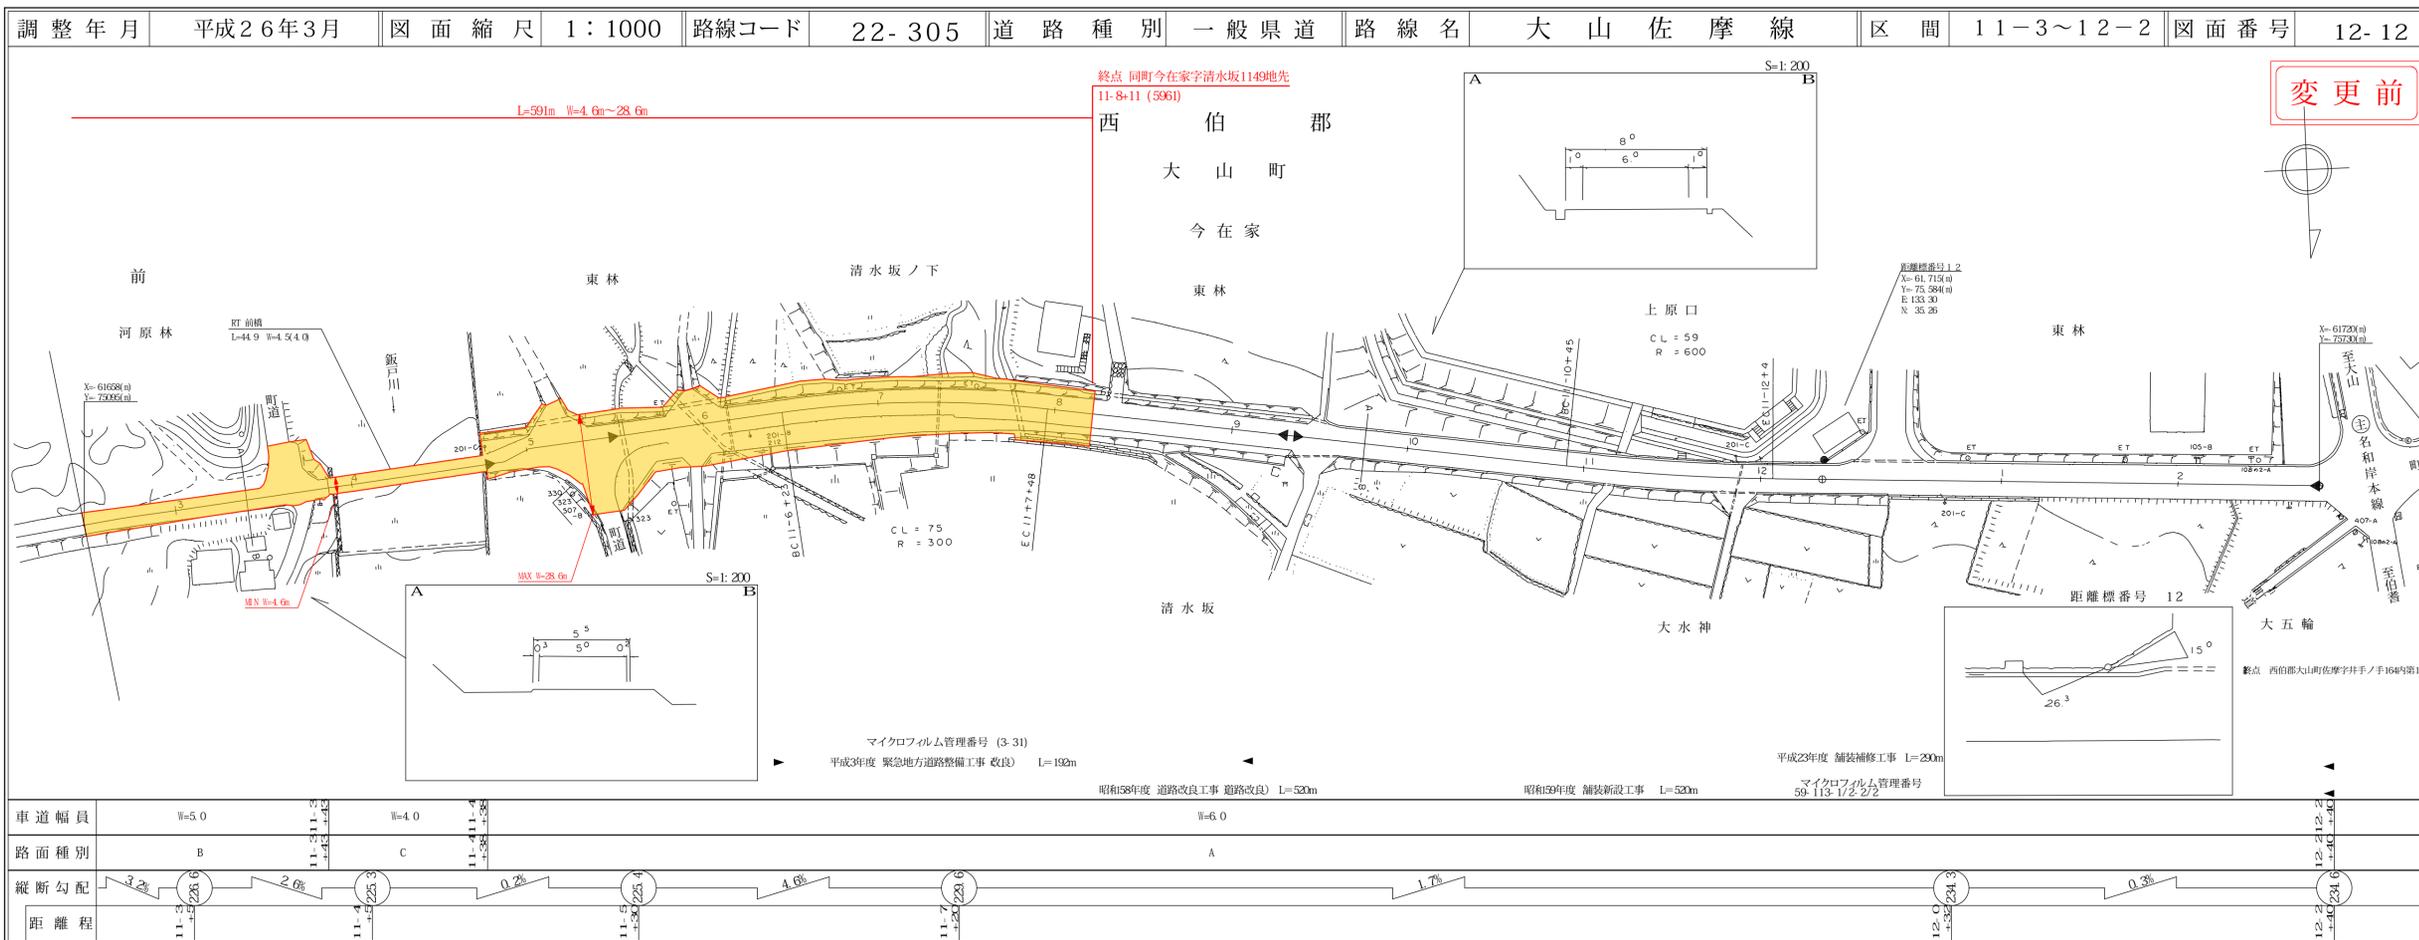

道路台帳付図

鳥取県

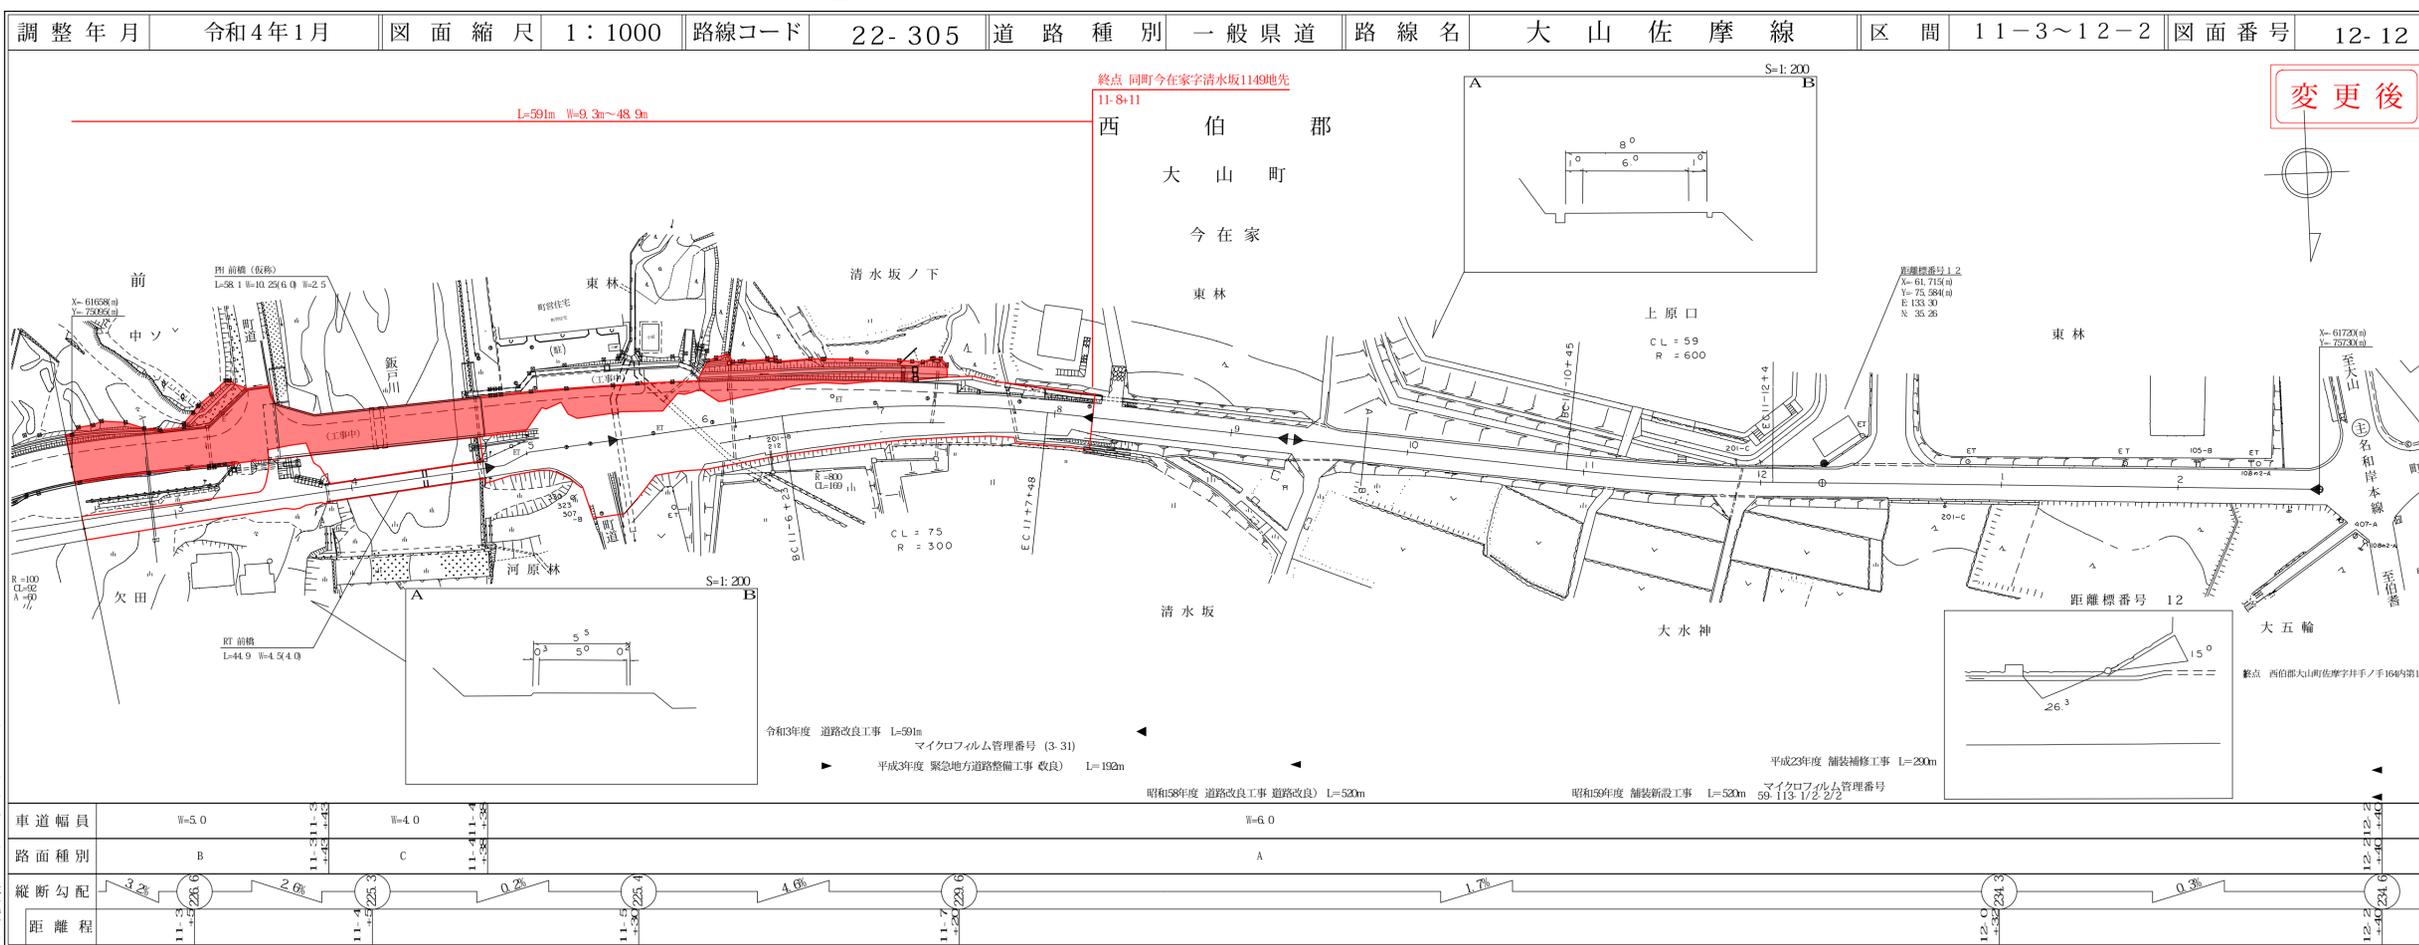


路線コード
21-054
路線名
主要地方道 豊房御来屋線

④
変更位置
西伯郡大山町小竹
変更理由
道路災害防除工事

道路台帳付図

鳥取県

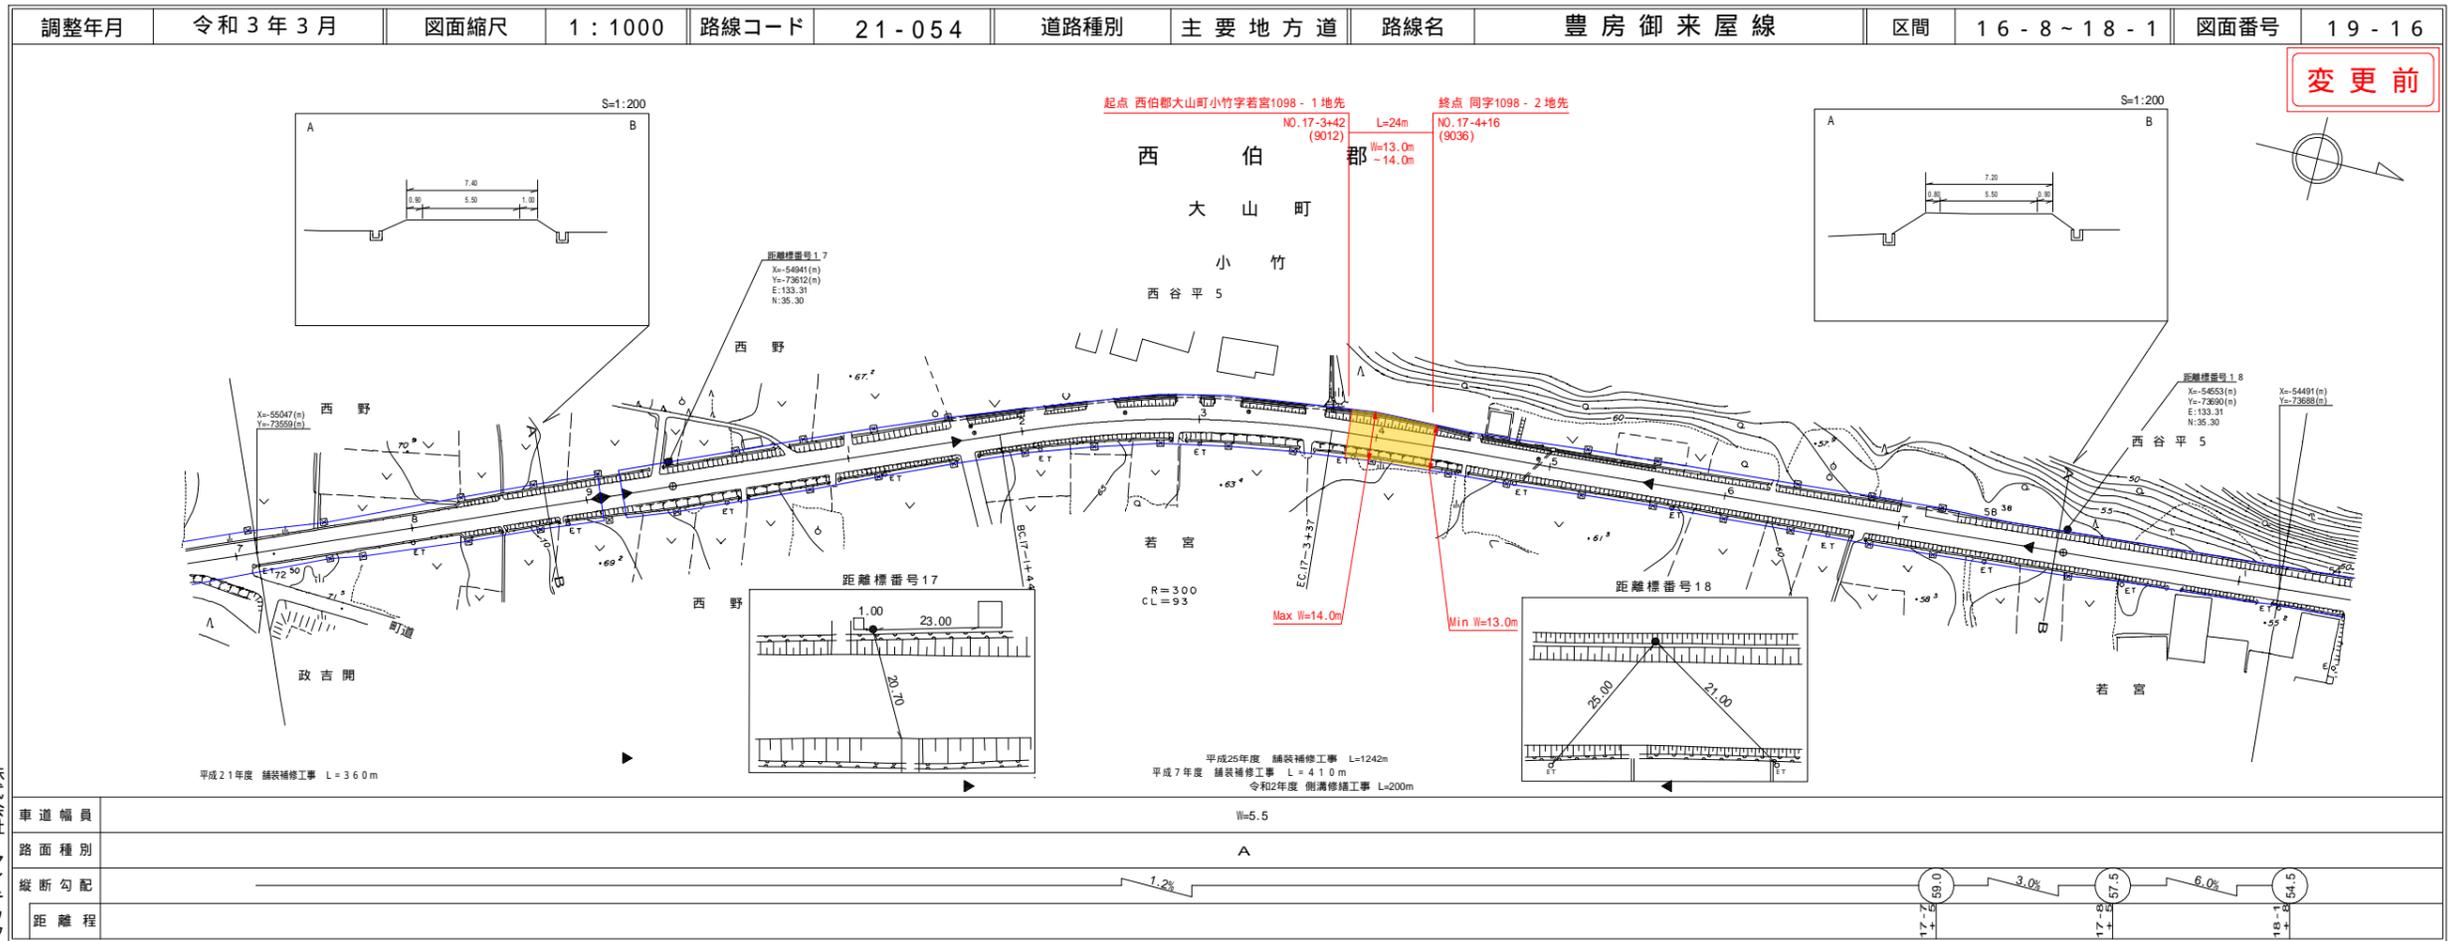


株式会社マツモトサーベイコンサルタント

車道幅員	W=5.5
路面種別	A
縦断勾配	1.2%
距離程	17.7, 17.8, 18.1

道路台帳付図

鳥取県

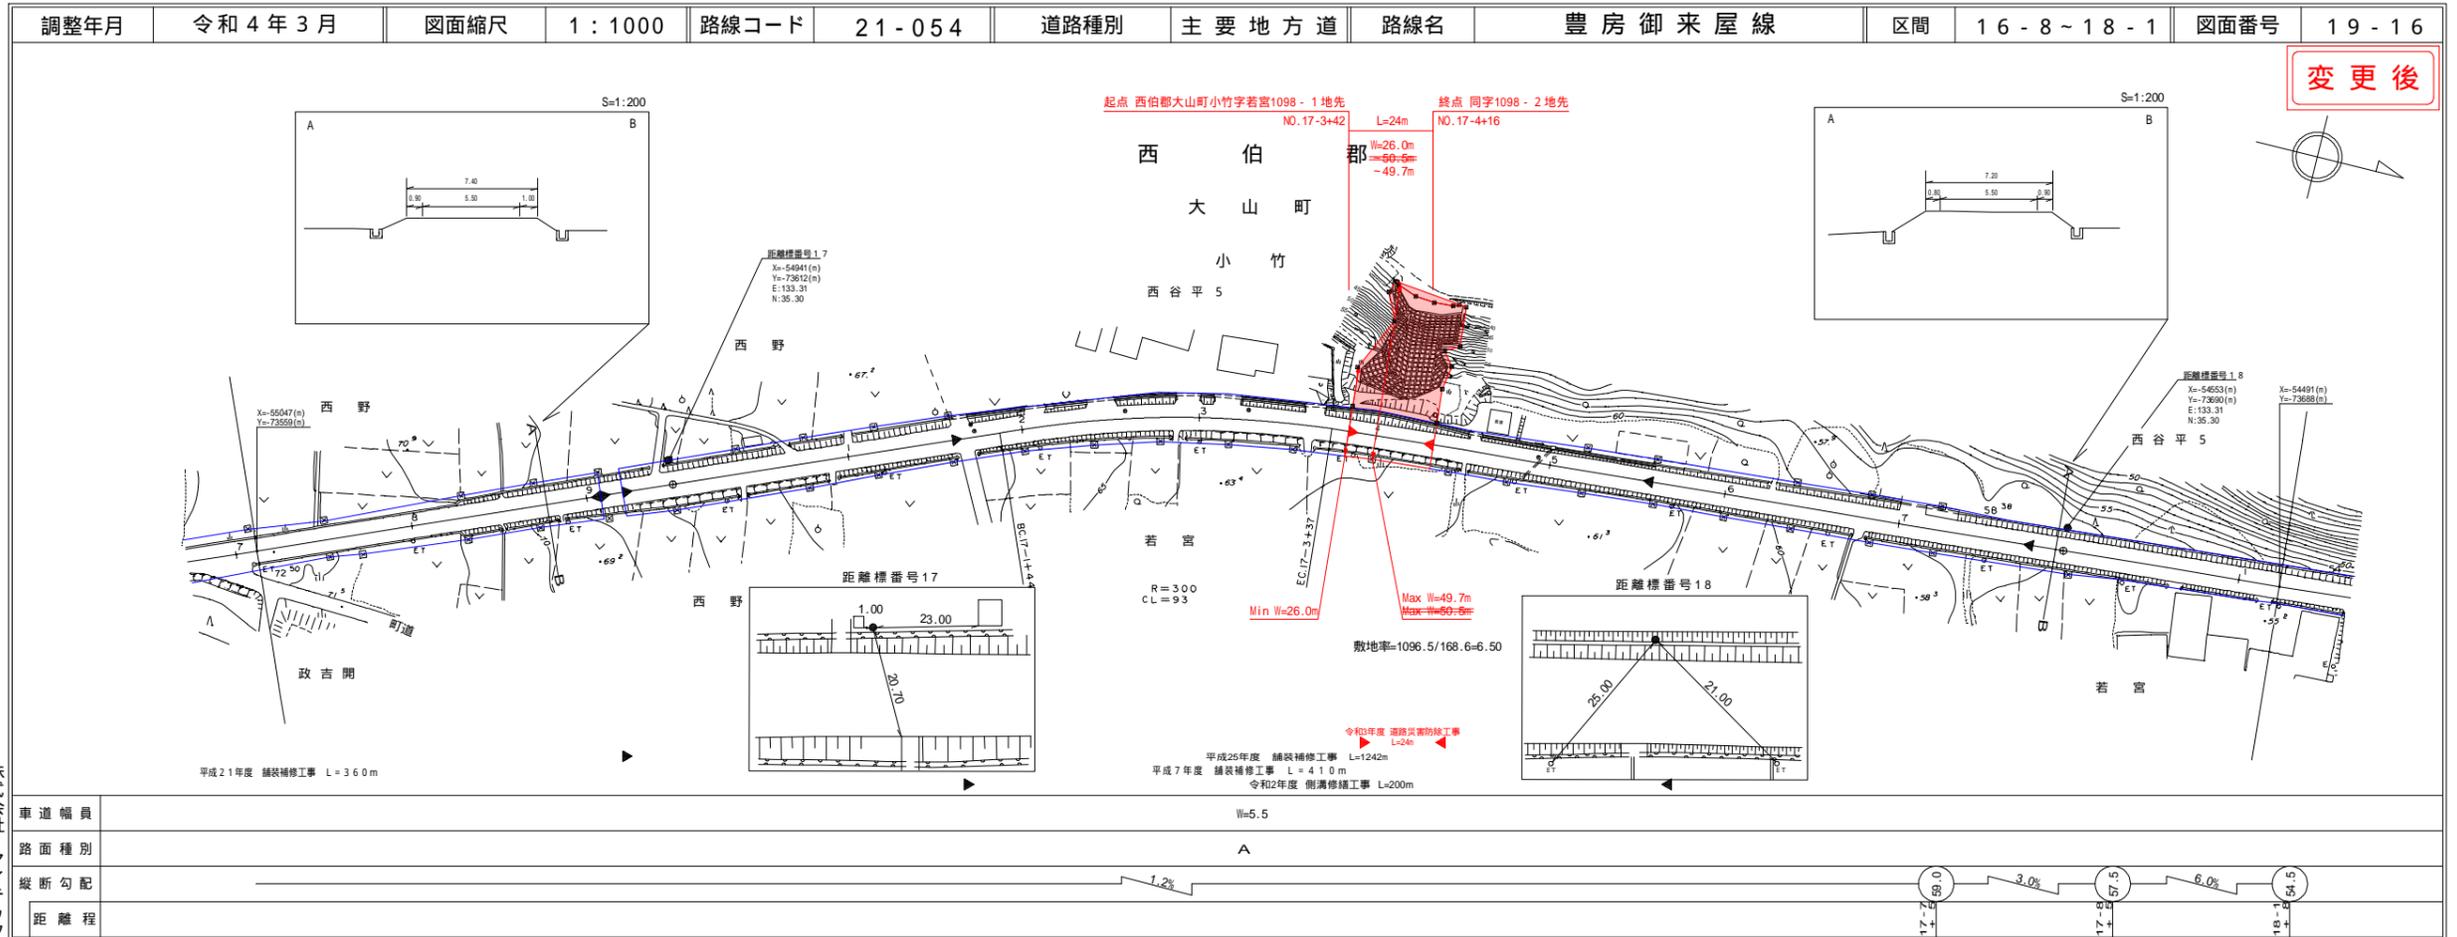

株式会社マツモトサーベイコンサルタント


車道幅員	W=5.5
路面種別	A
縦断勾配	1.2%
距離程	17.7, 17.8, 18.1

路線コード
21-054
路線名
主要地方道 豊房御来屋線

④
変更位置
西伯郡大山町小竹
変更理由
道路災害防除工事

道路台帳付図


鳥取県

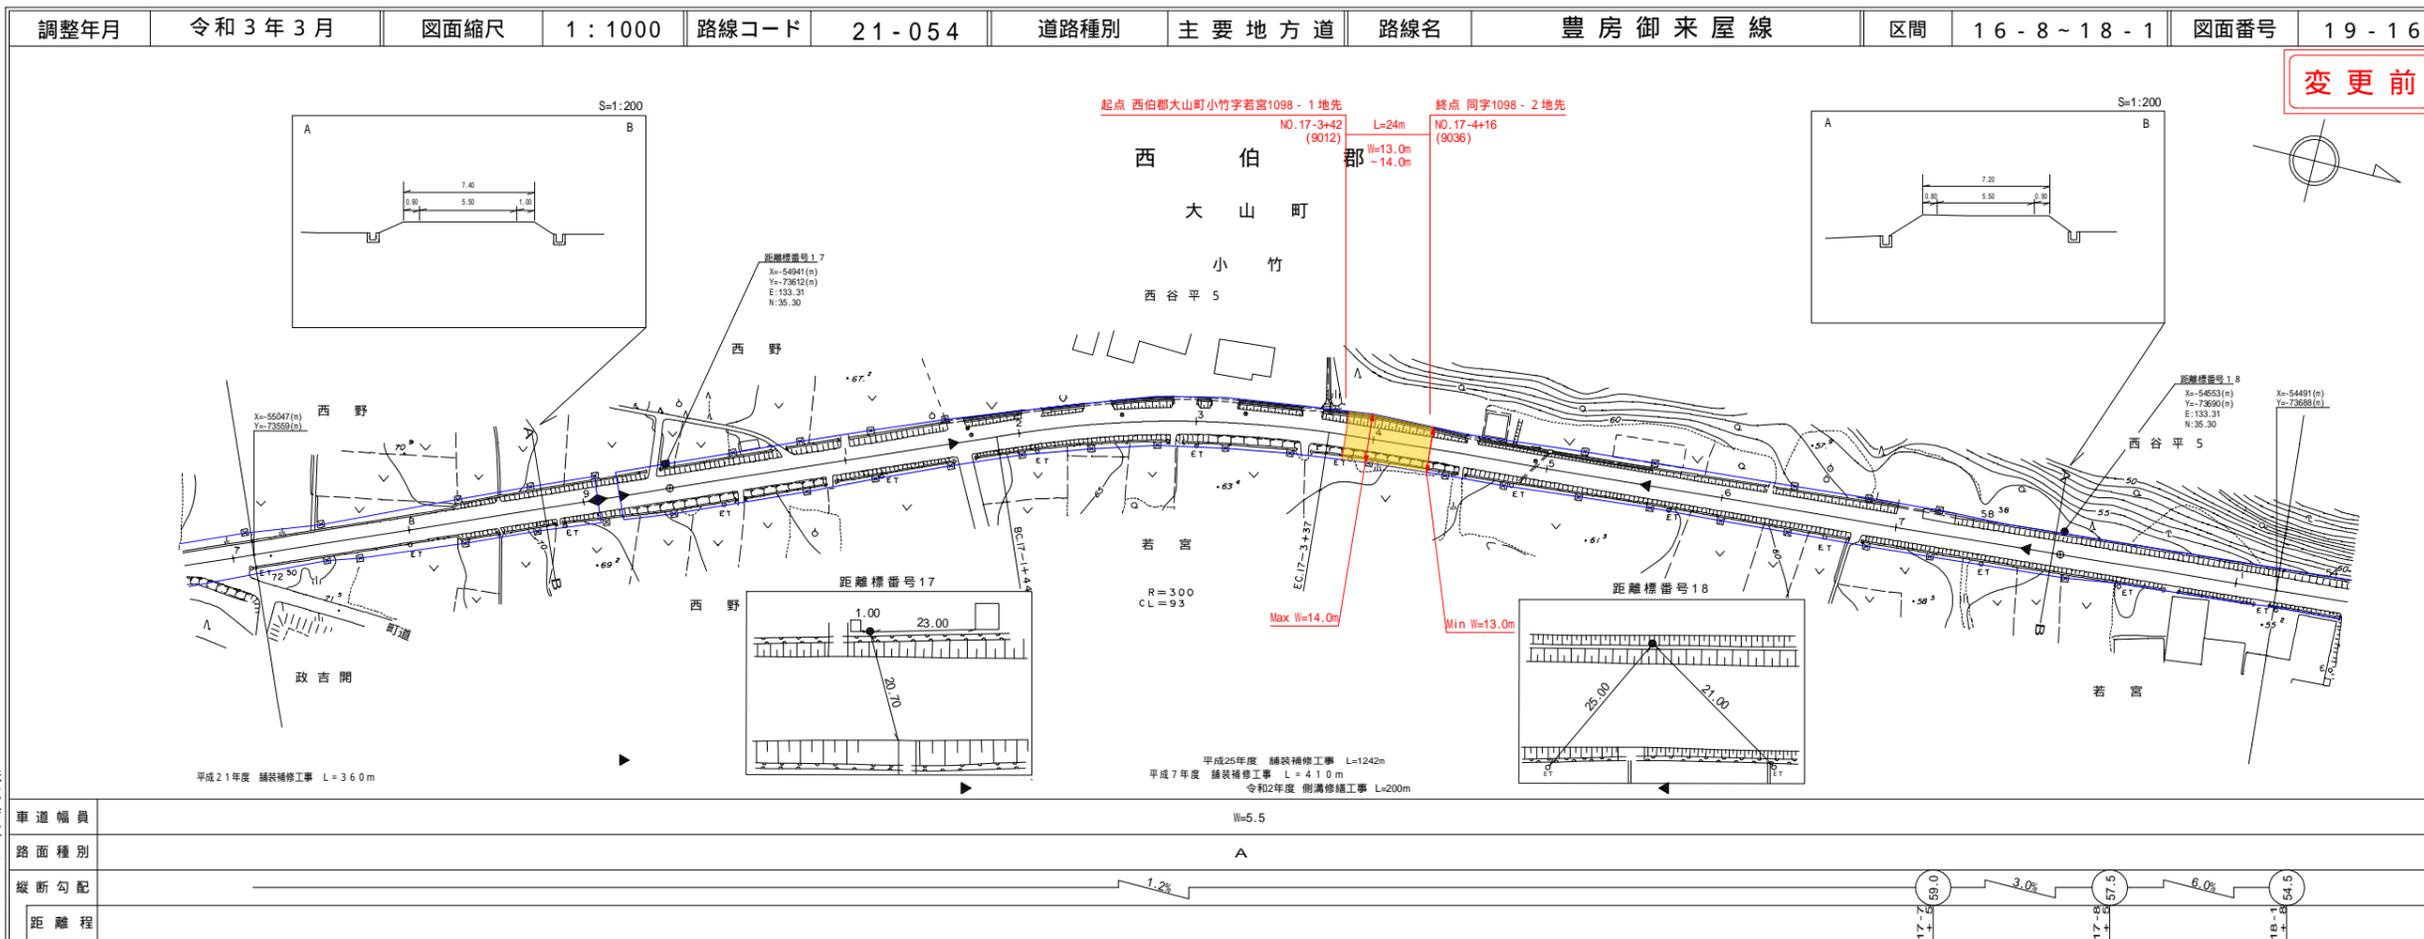


株式会社
マツモトサーベイ
エンジニアリング

道路台帳付図


鳥取県

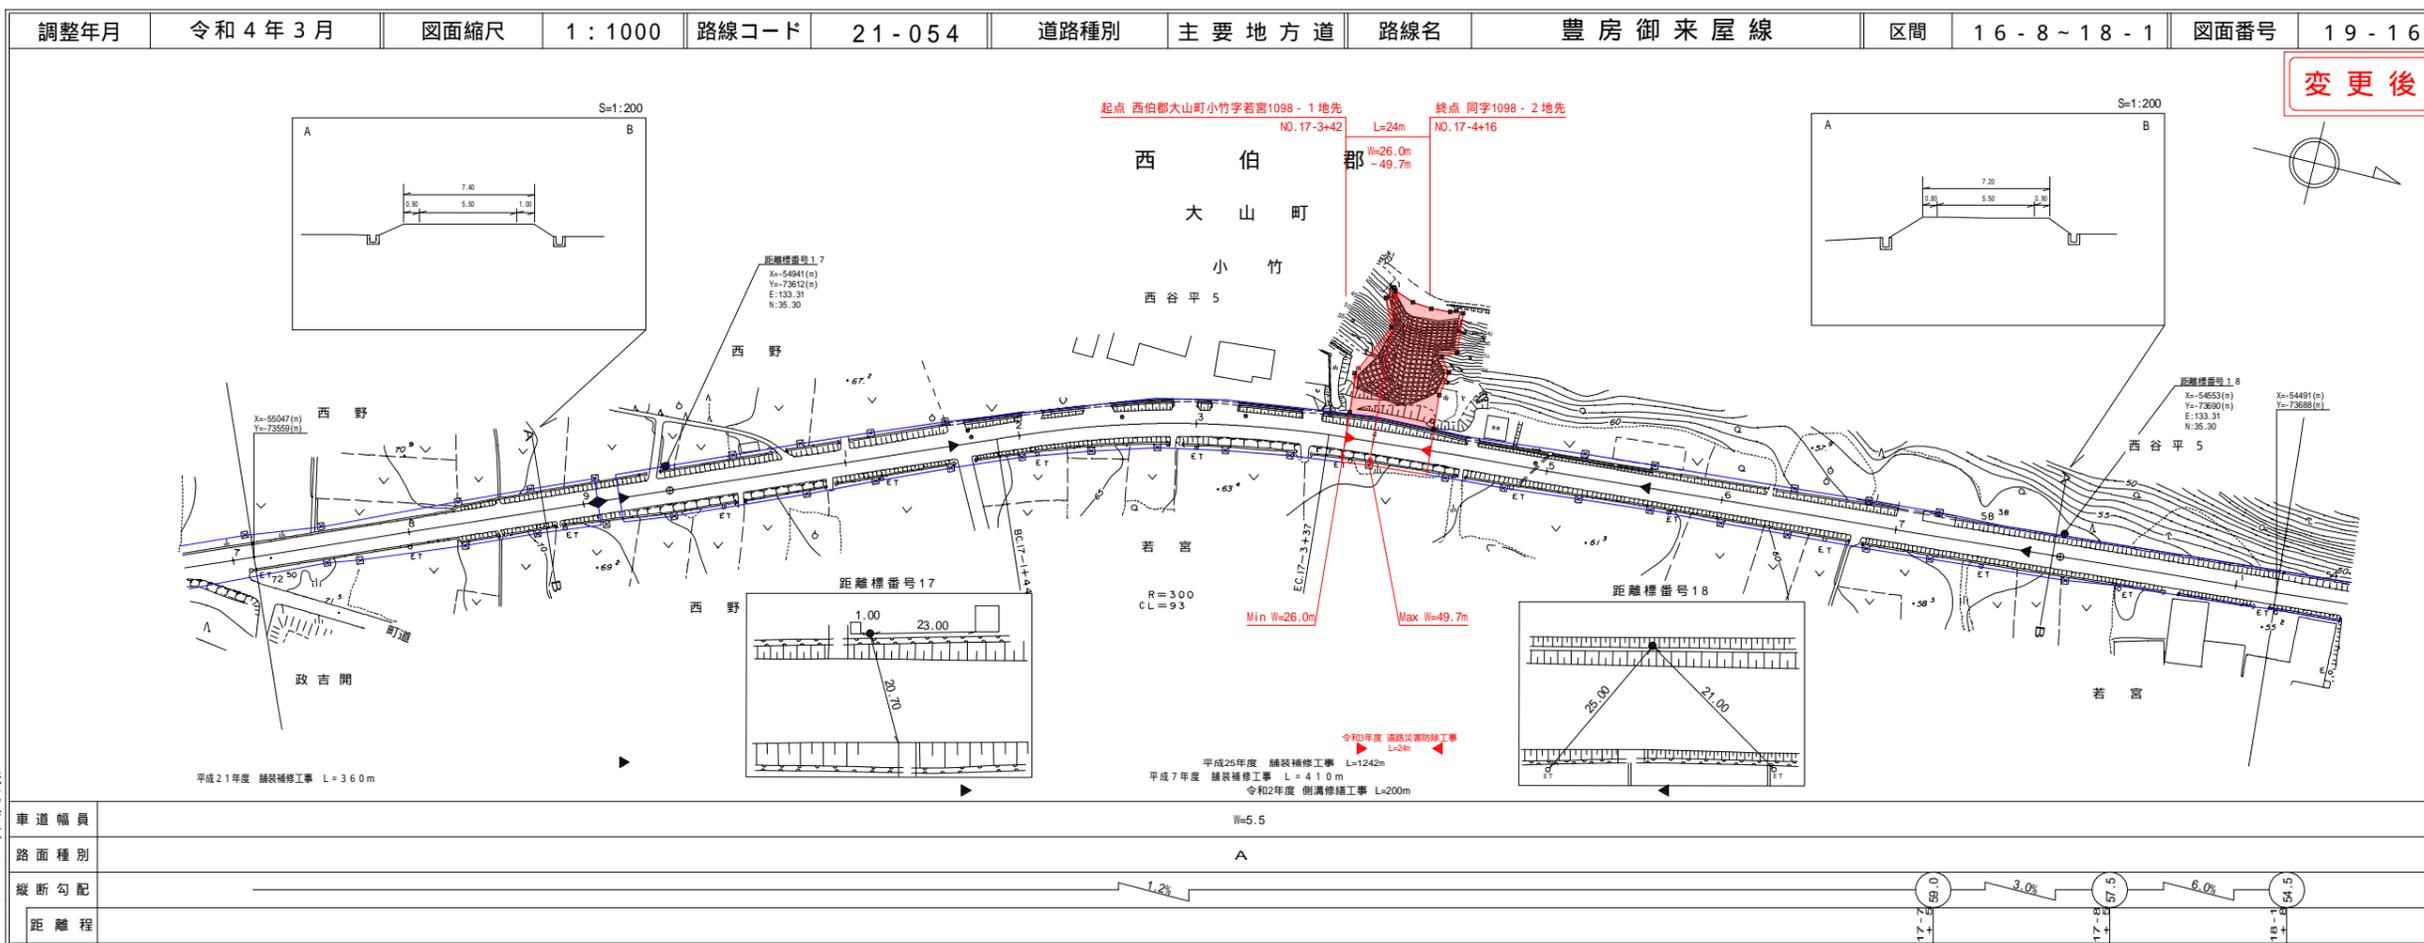

株式会社
マツモトサーベイ
エンジニアリング

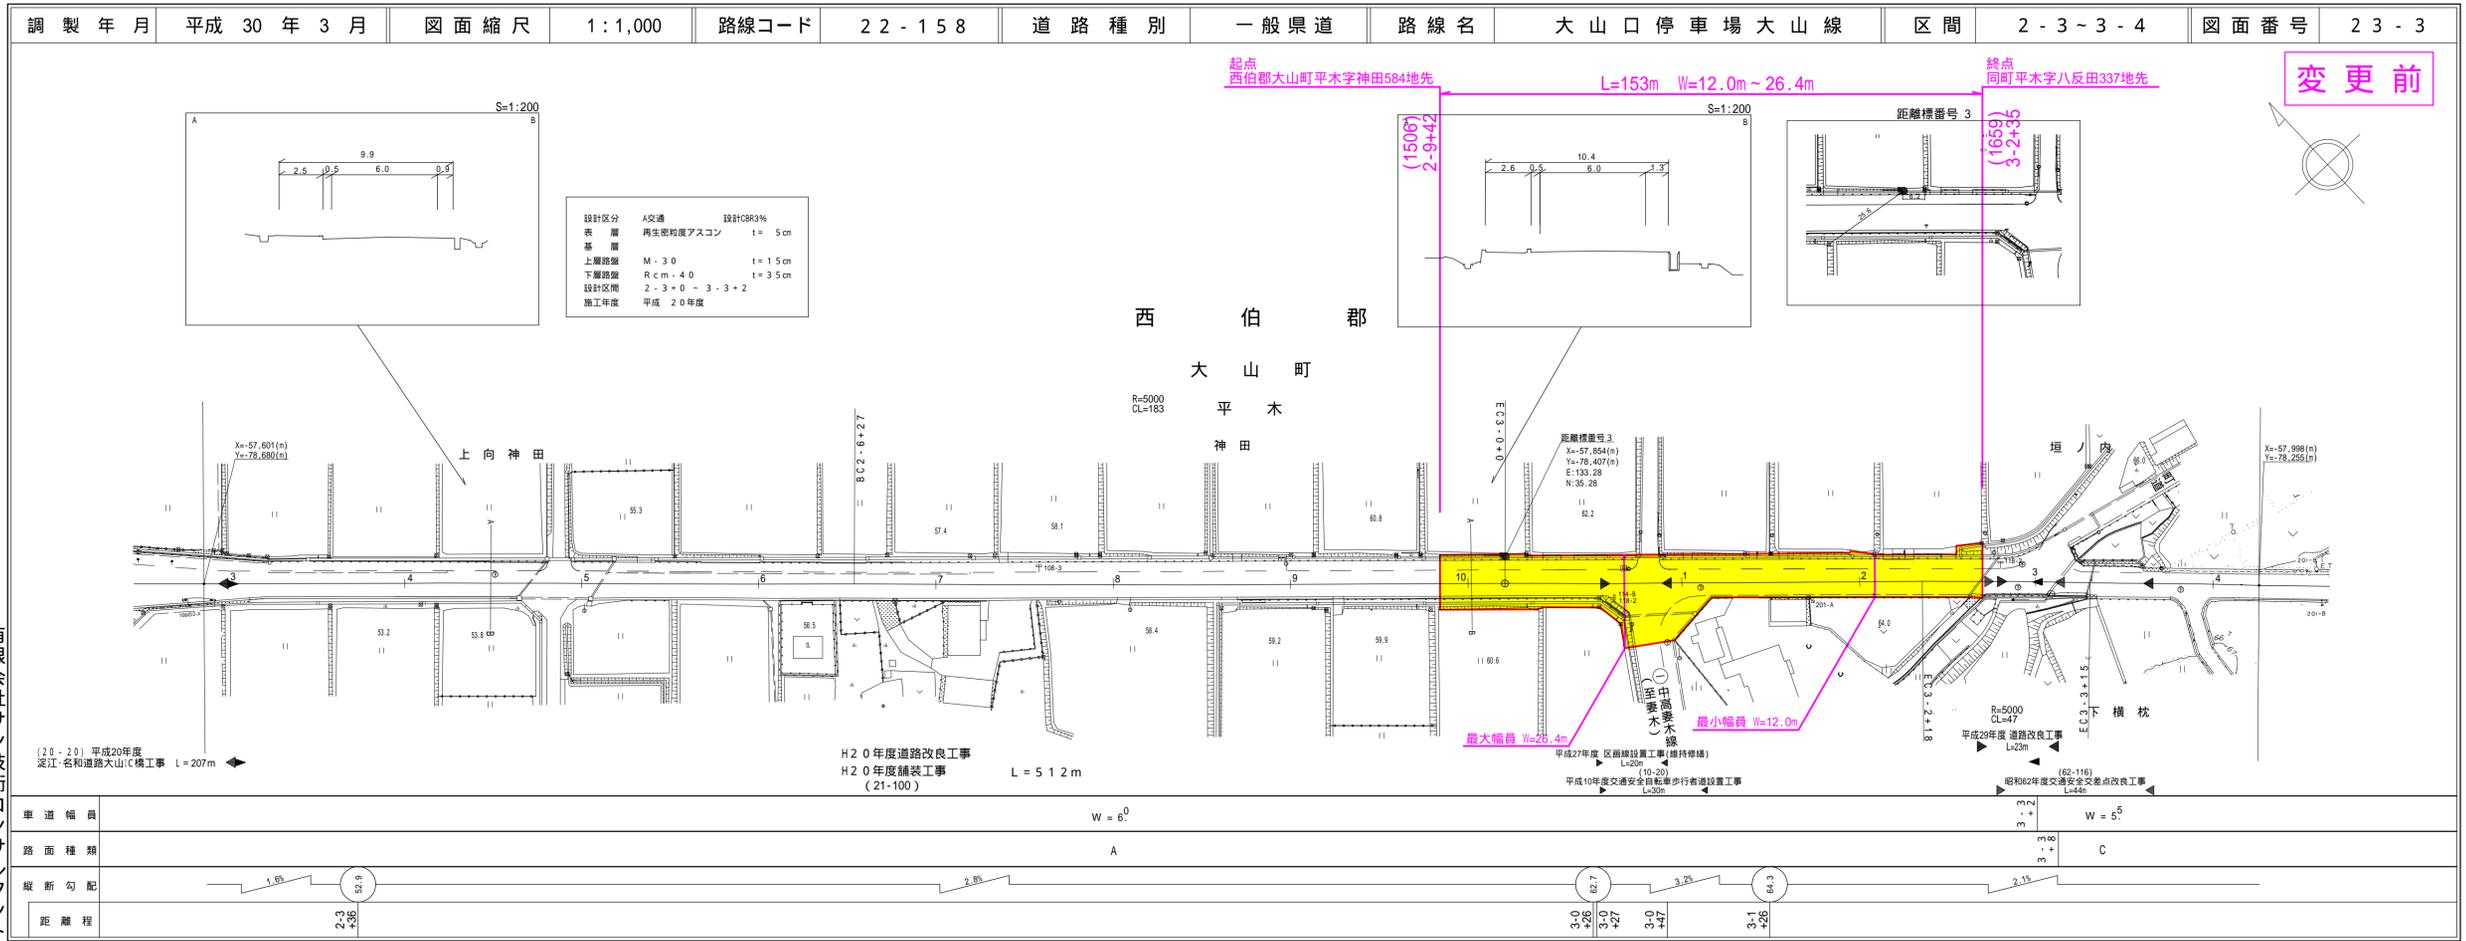

有限会社サトウ技術コンサルタント

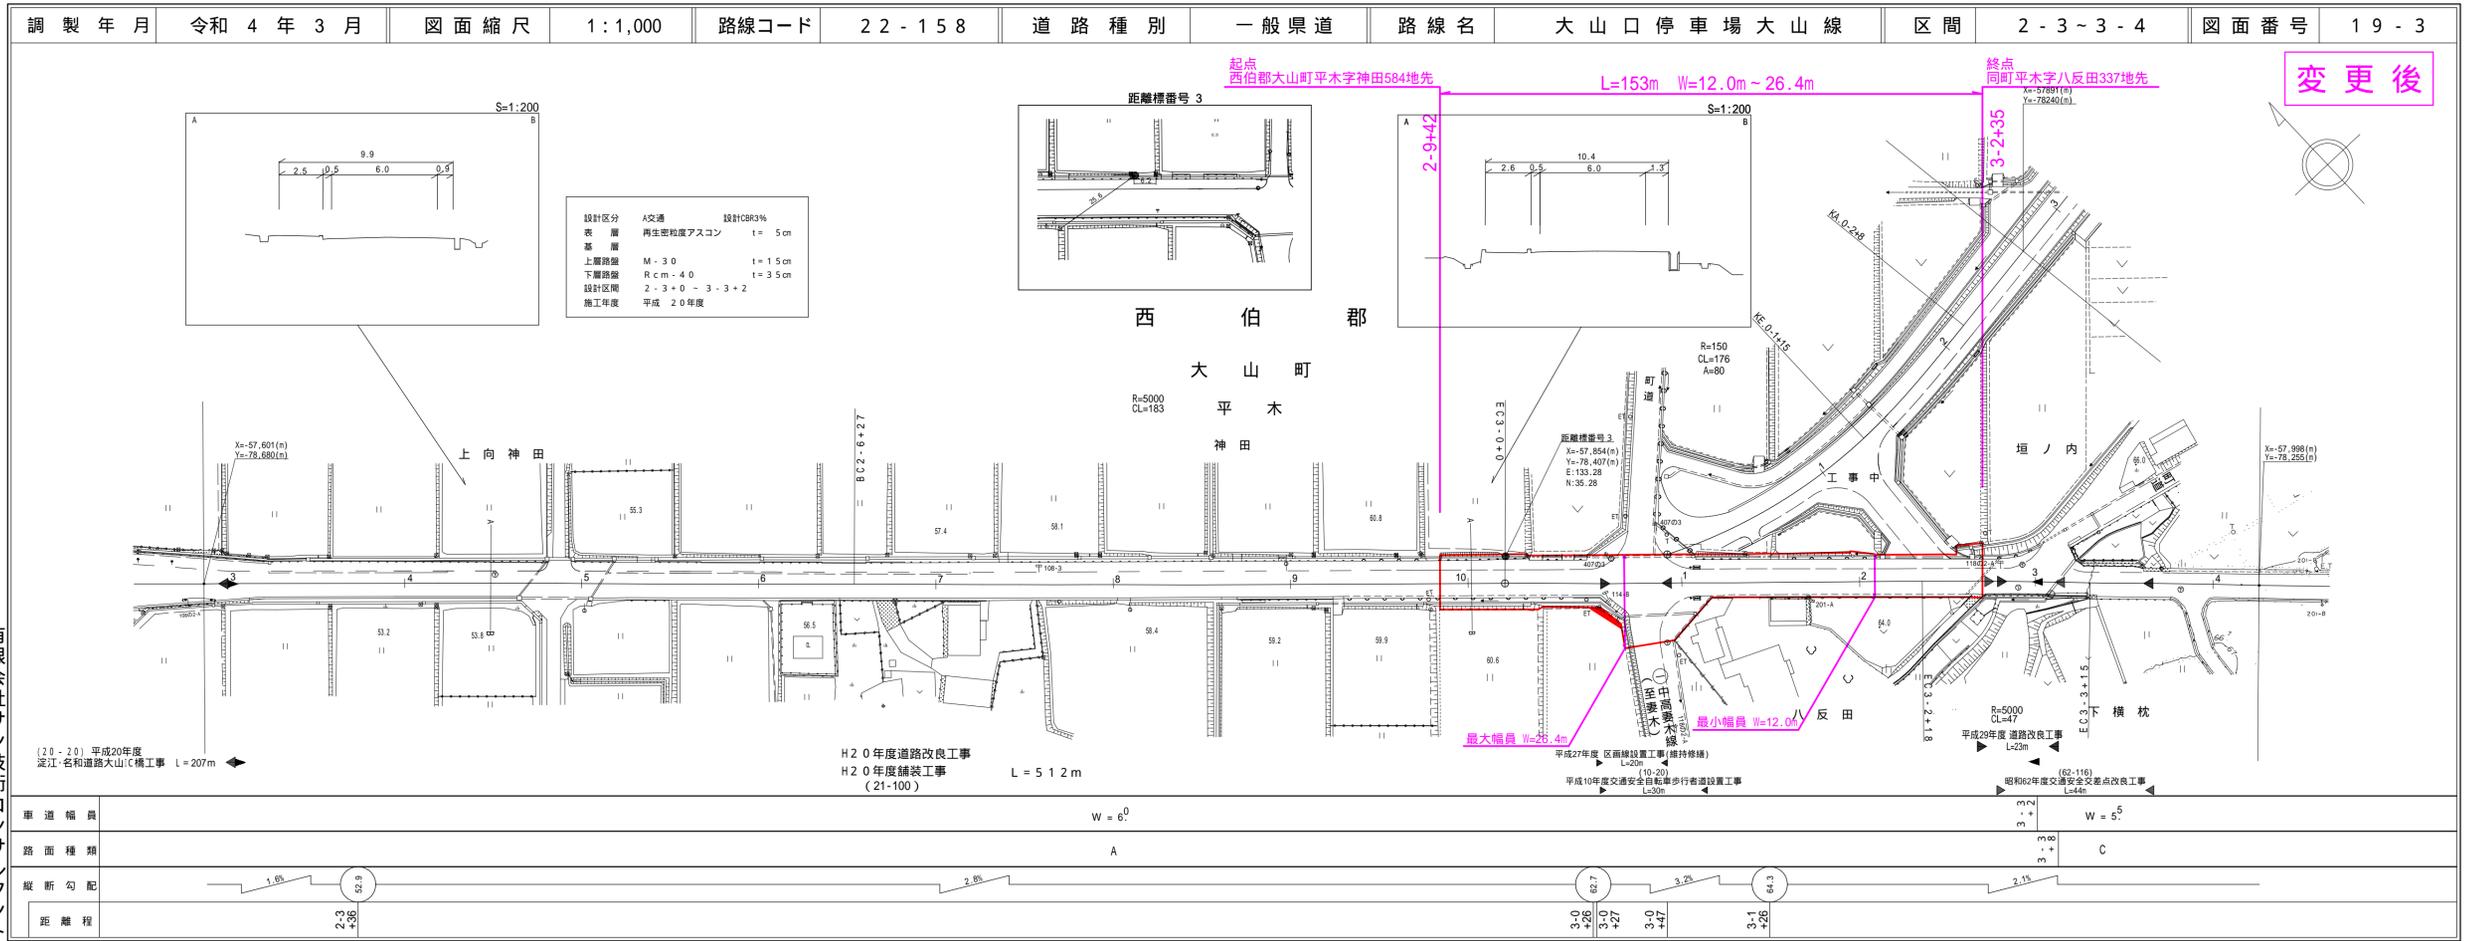


有限会社サトウ技術コンサルタント

22-158
大山口停車場大山線

年度末

道 路 台 帳 付 図

鳥 取 県

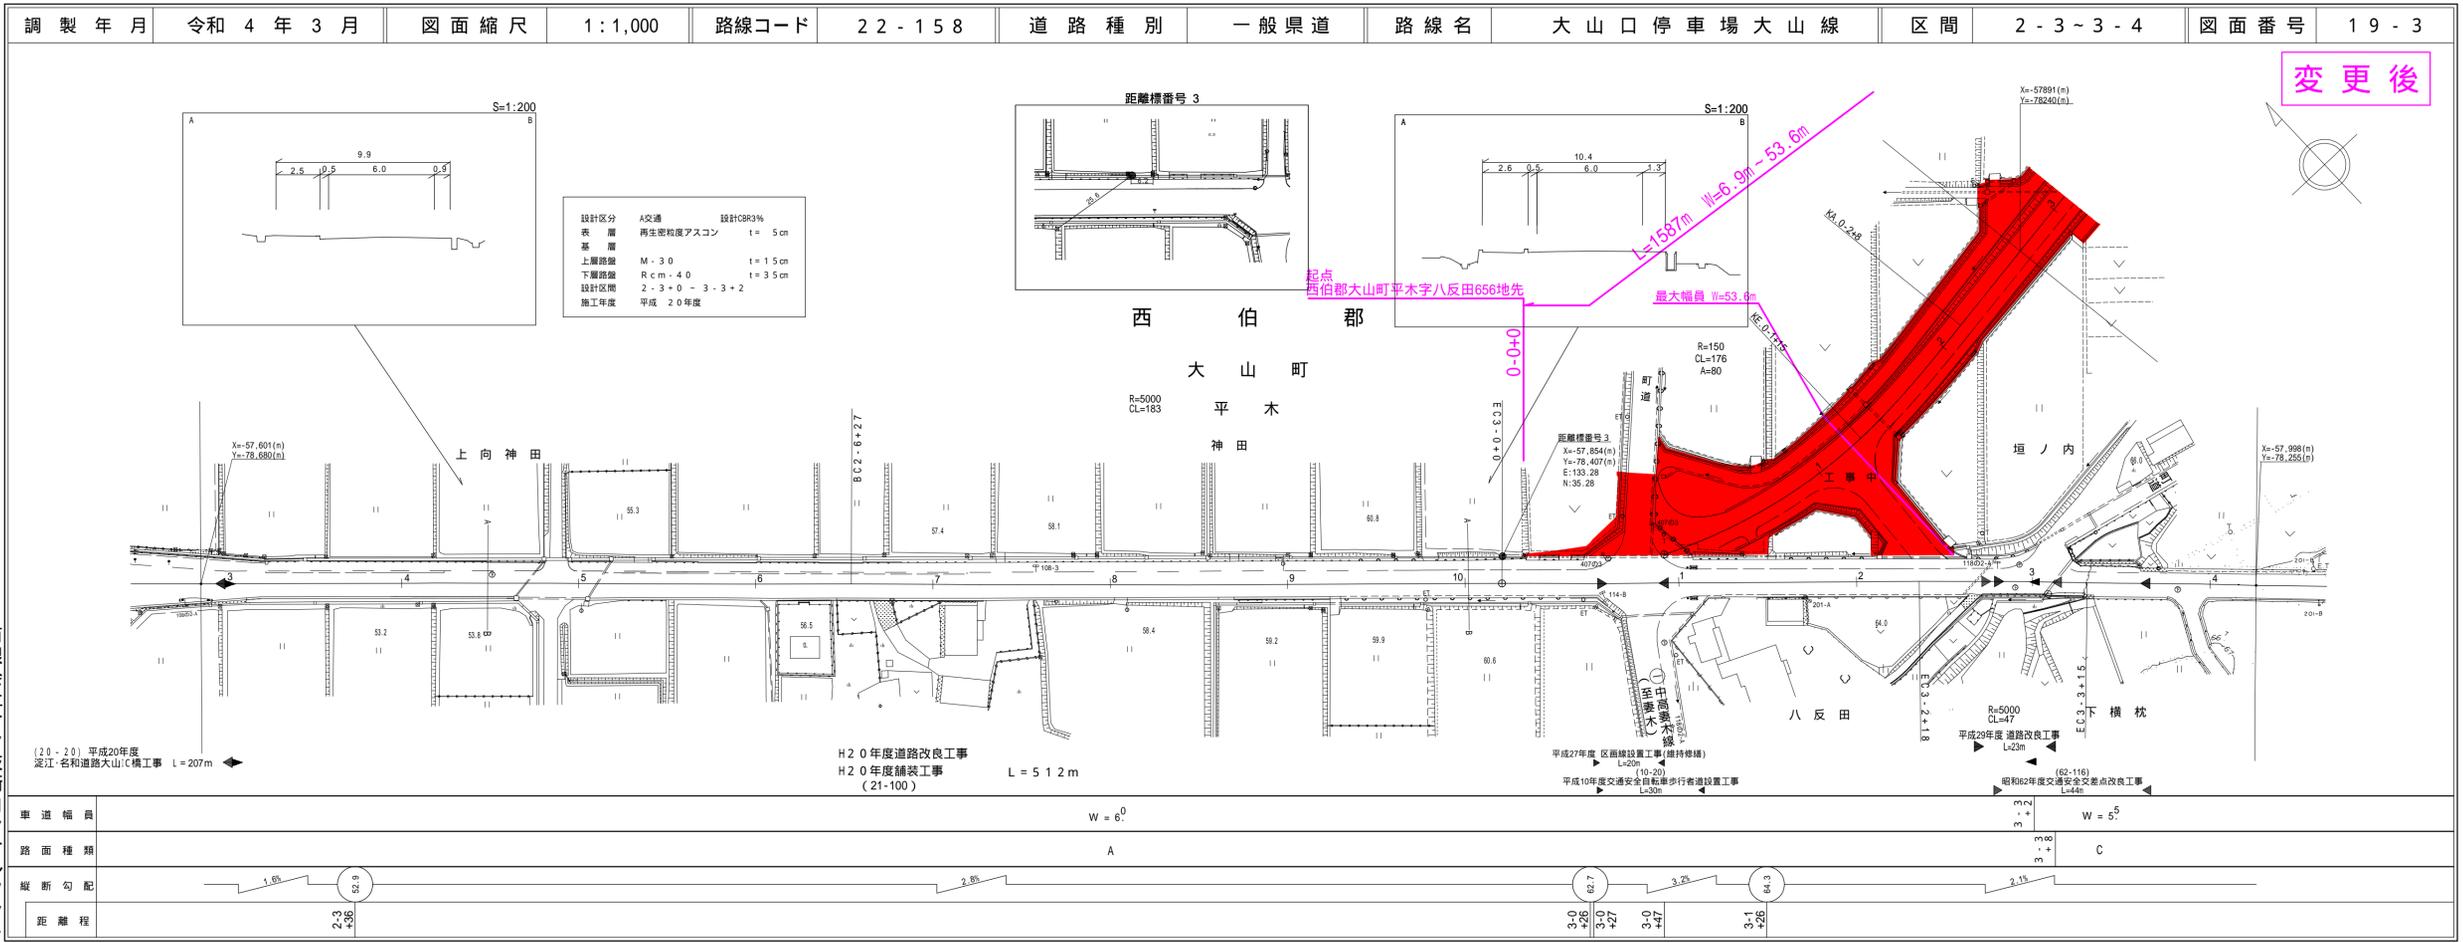


有限会社マツモトサーベイコンサルタント

変更後

道 路 台 帳 付 図

鳥 取 県

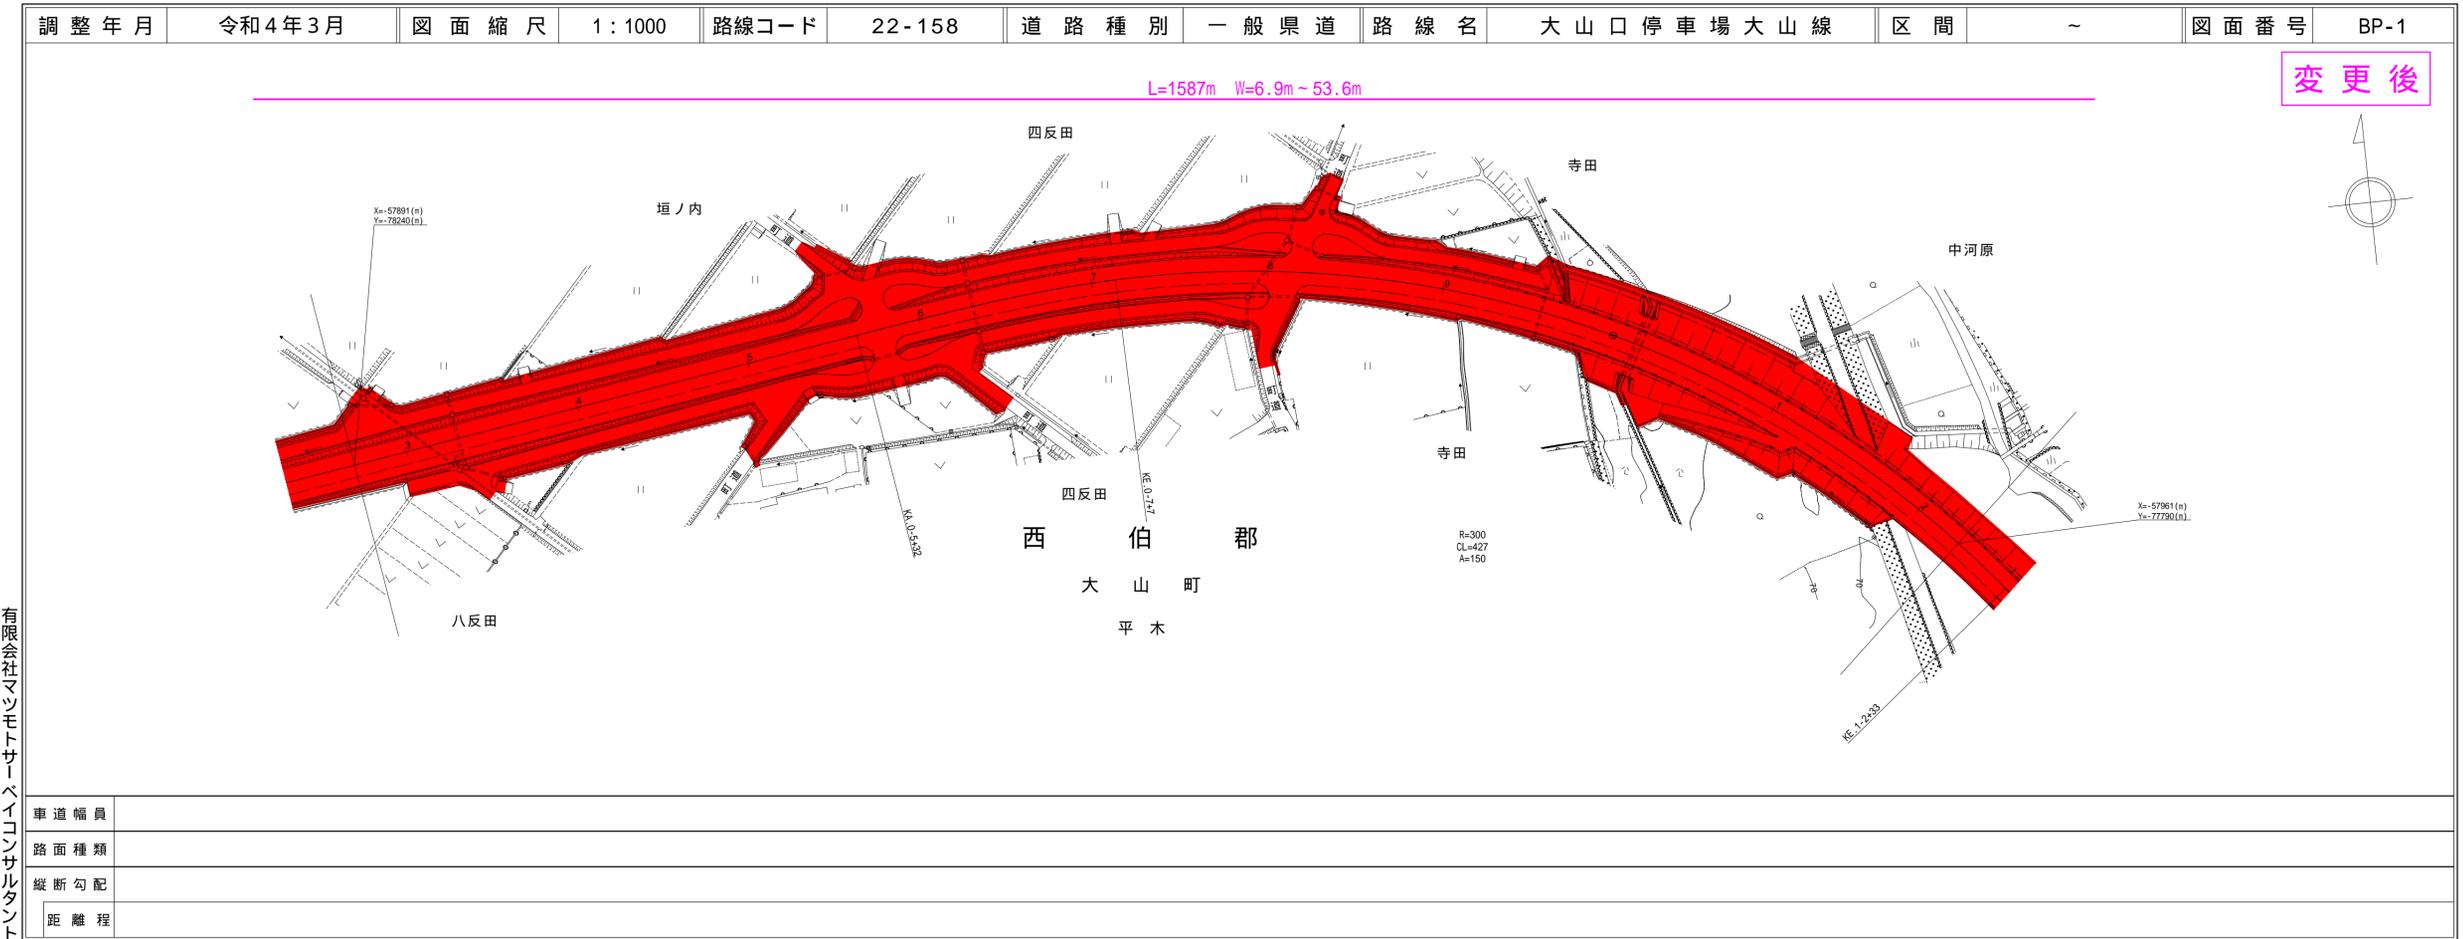

有限会社マツモトサーベイコンサルタント


変更後

22-158
大山口停車場大山線

年度末

道 路 台 帳 付 図

鳥 取 県

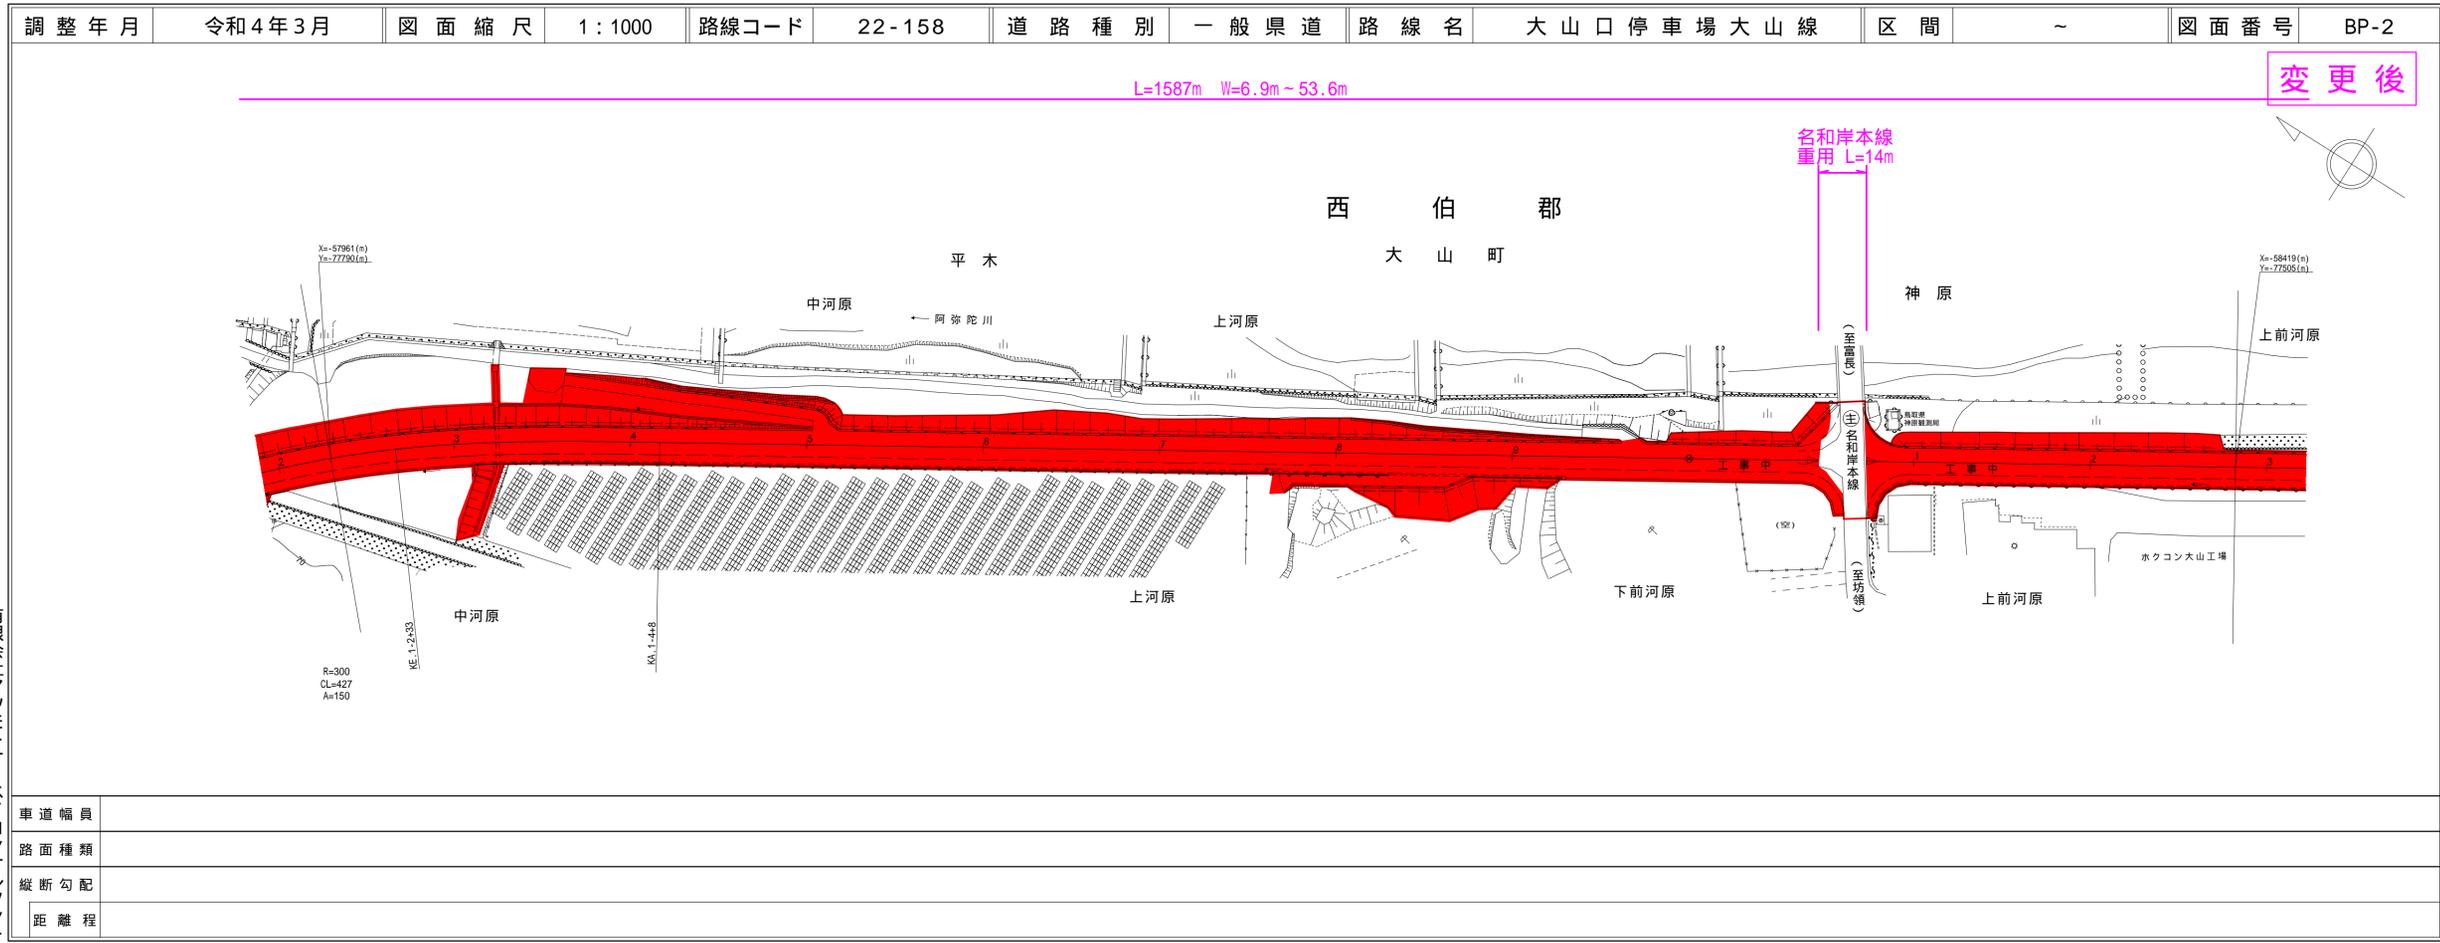

道 路 台 帳 付 図

鳥 取 県

