


路線コード
15-482
路線名
一般国道 482号

⑦
変更位置
八頭郡八頭町福井
変更理由
通学路安全対策工事
(交付金公安)(国補正) L=51m

道路台帳付図

鳥取県

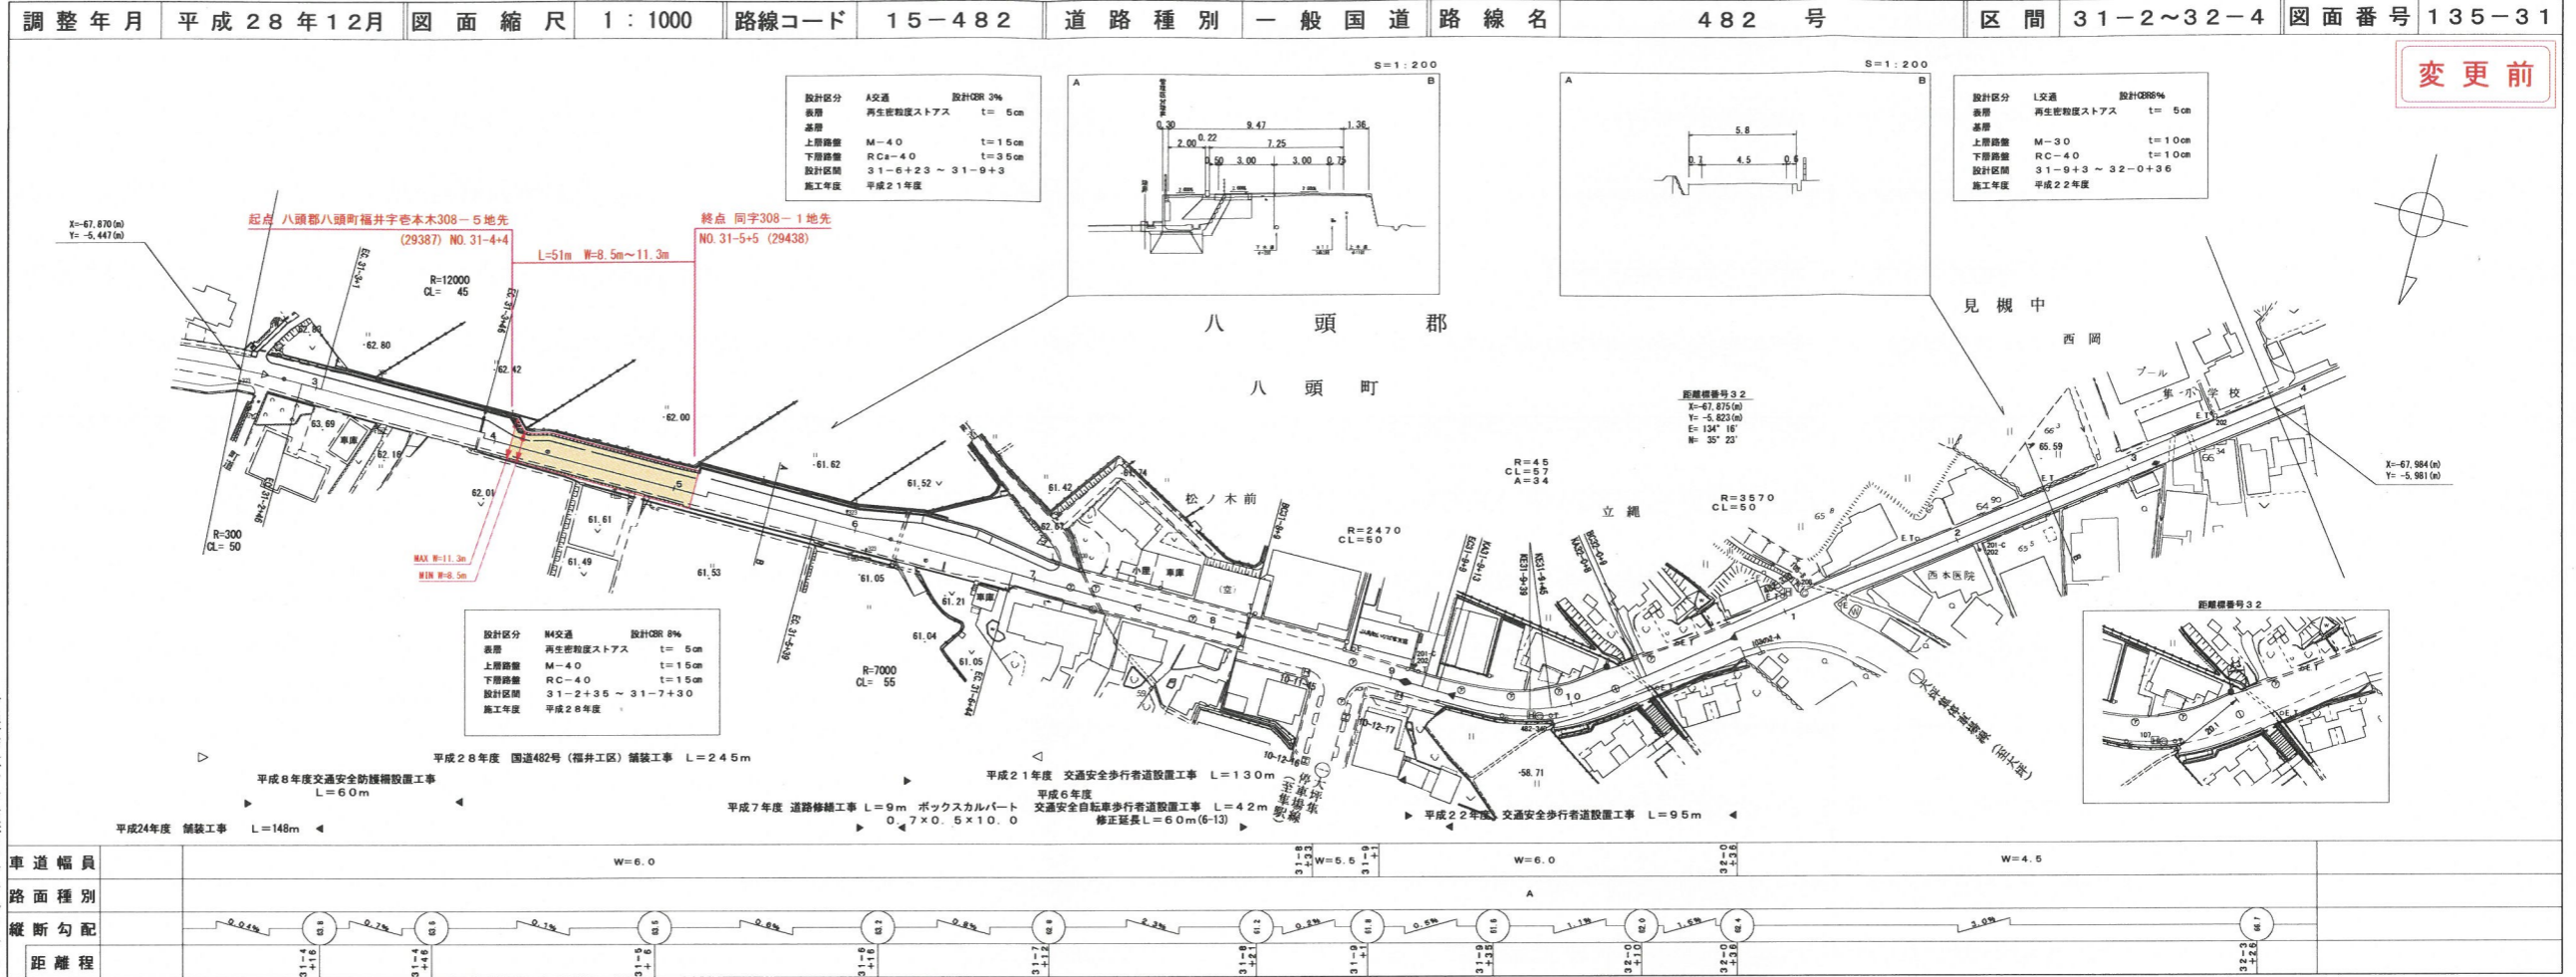


有限会社サン技術コンサルタント

この図面は、建設省国土院の承認を得て、図面所有の権利及び複製権を
併用して製図したものである。(決算番号) 昭55 中9第4号


道路台帳付図

鳥取県

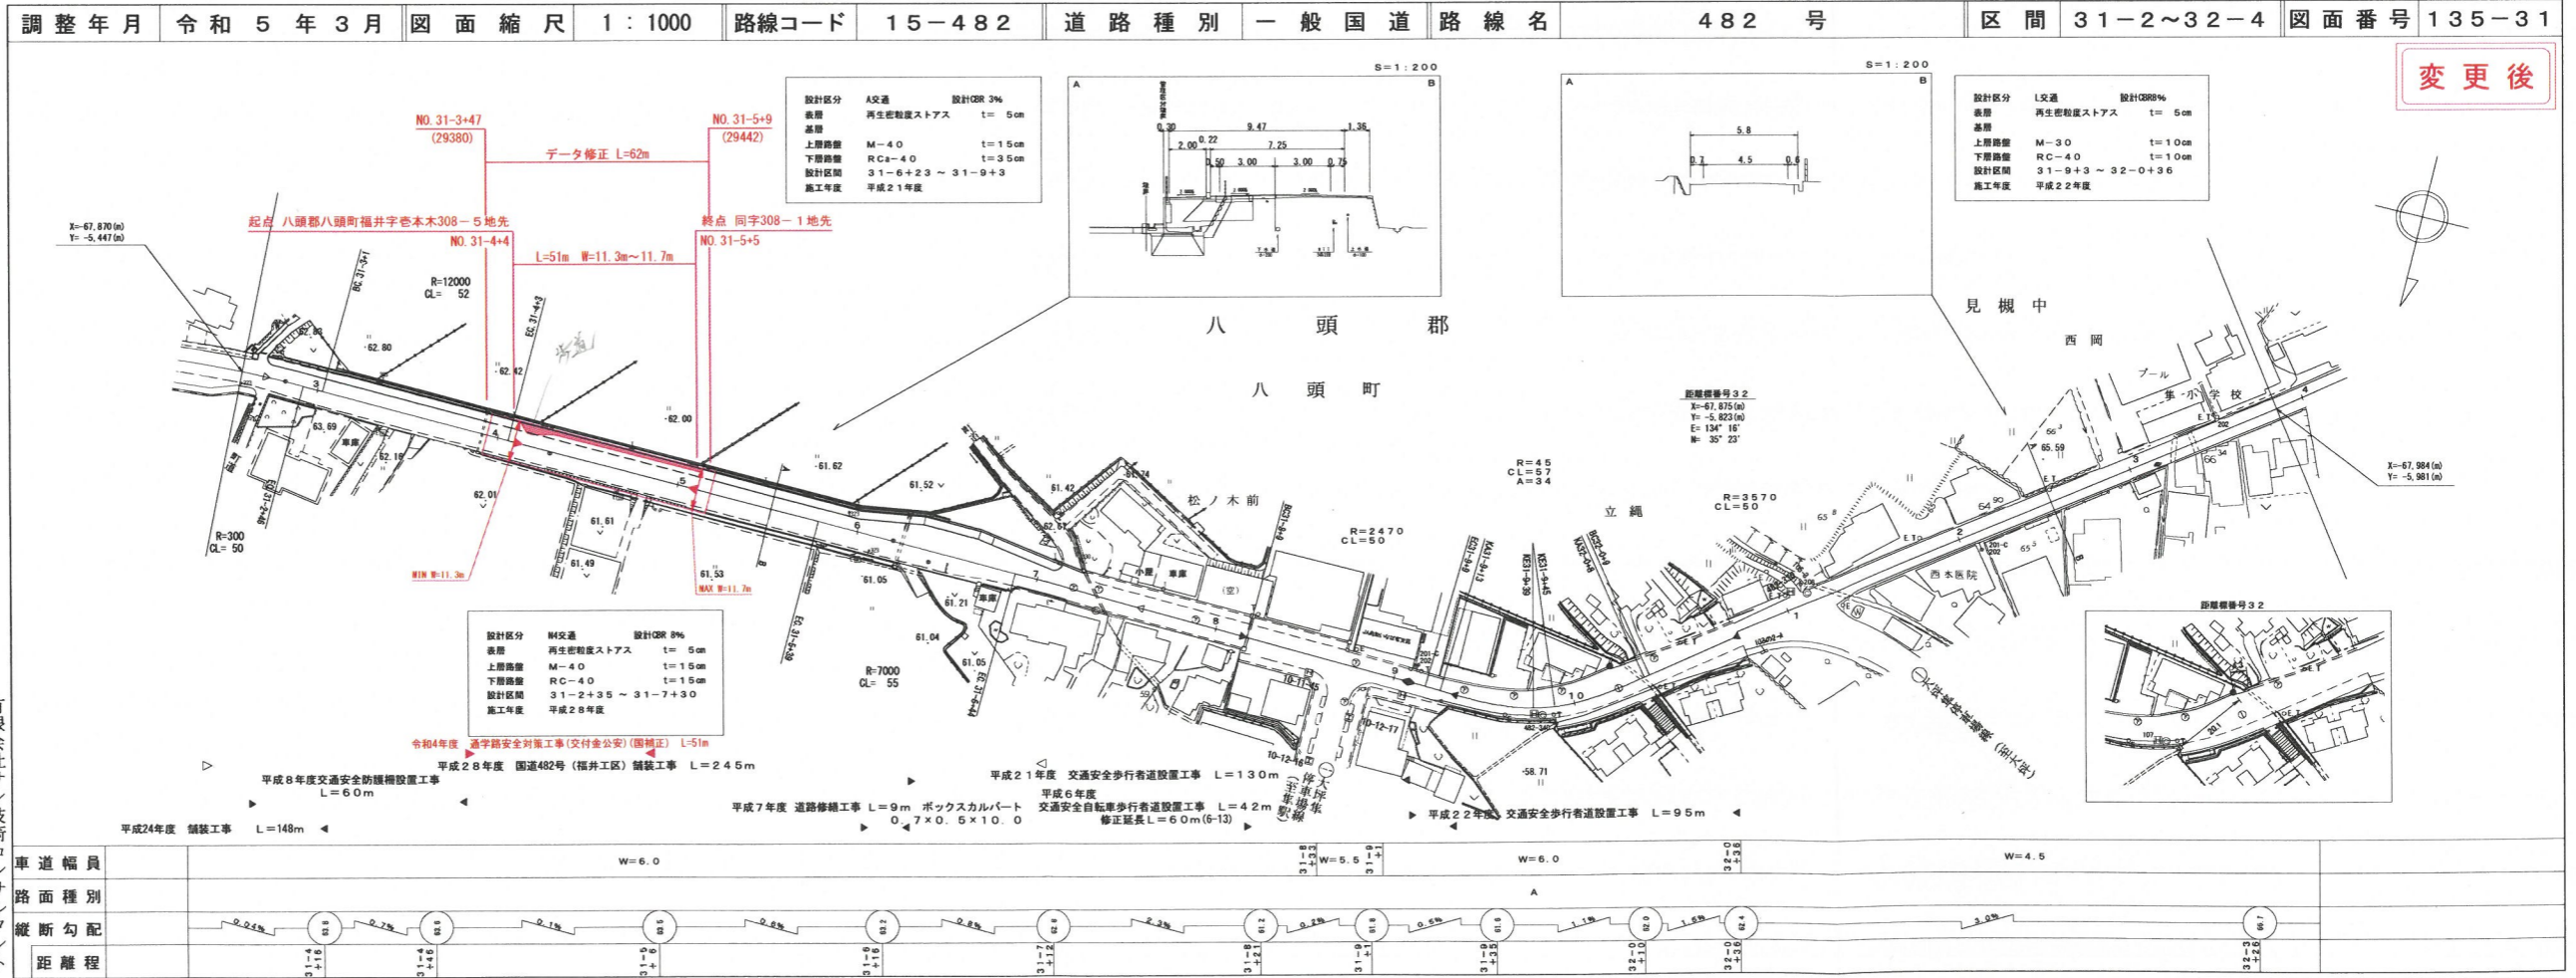


有限会社サン技術コンサルタント

この図面は、建設省国土院の承認を得て、図面所有の権利及び複製権を
併用して製図したものである。(決算番号) 昭55 中9第4号

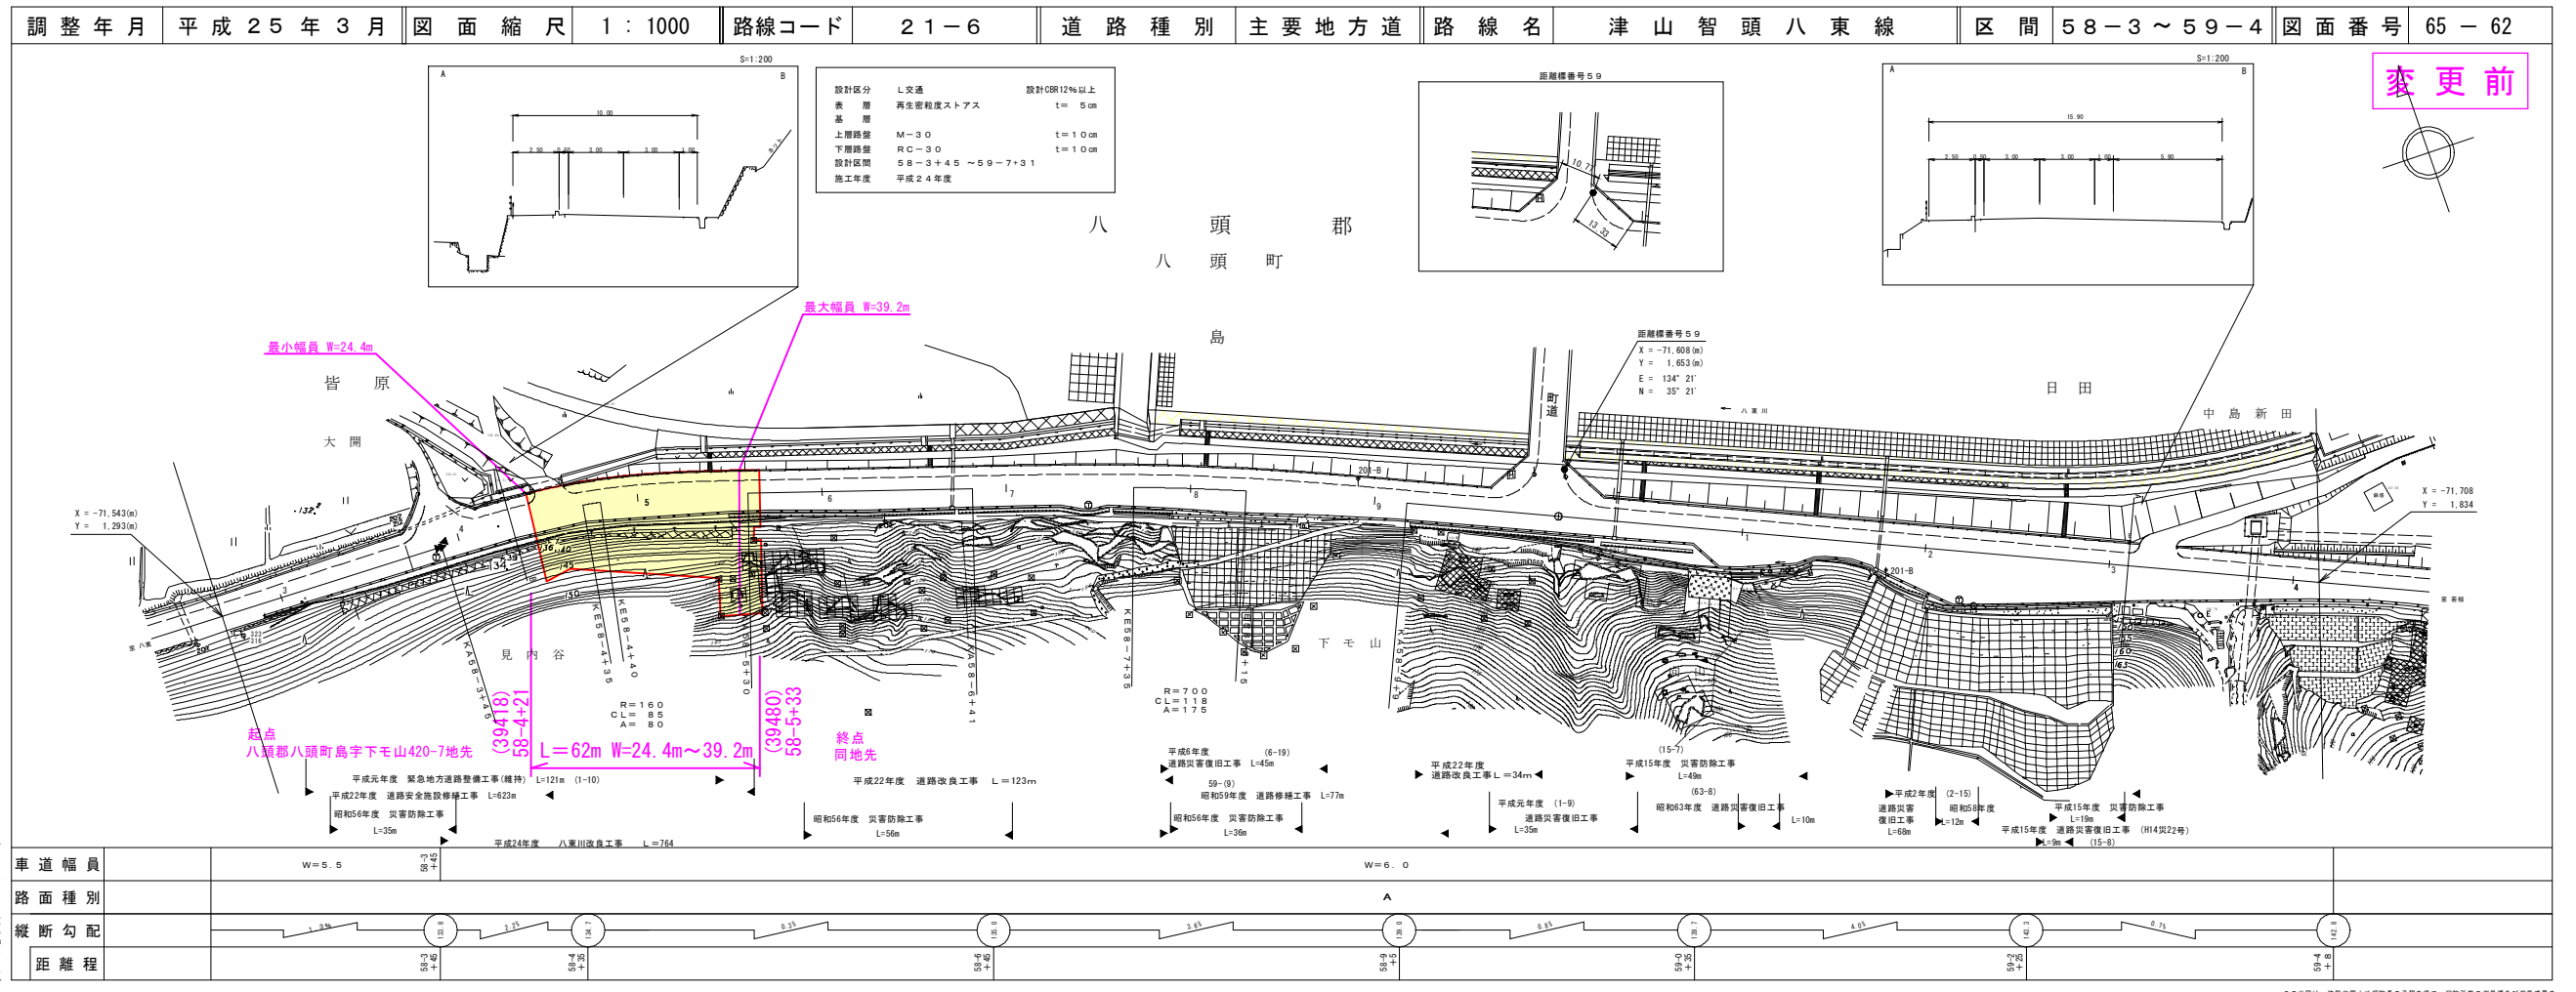

アサヒコンサルタント株式会社

この図面は、建設省国土院の承認を経て、建設省の承認を受けた図面に基づき作成されたものである。(承認番号) 建5 中0444号

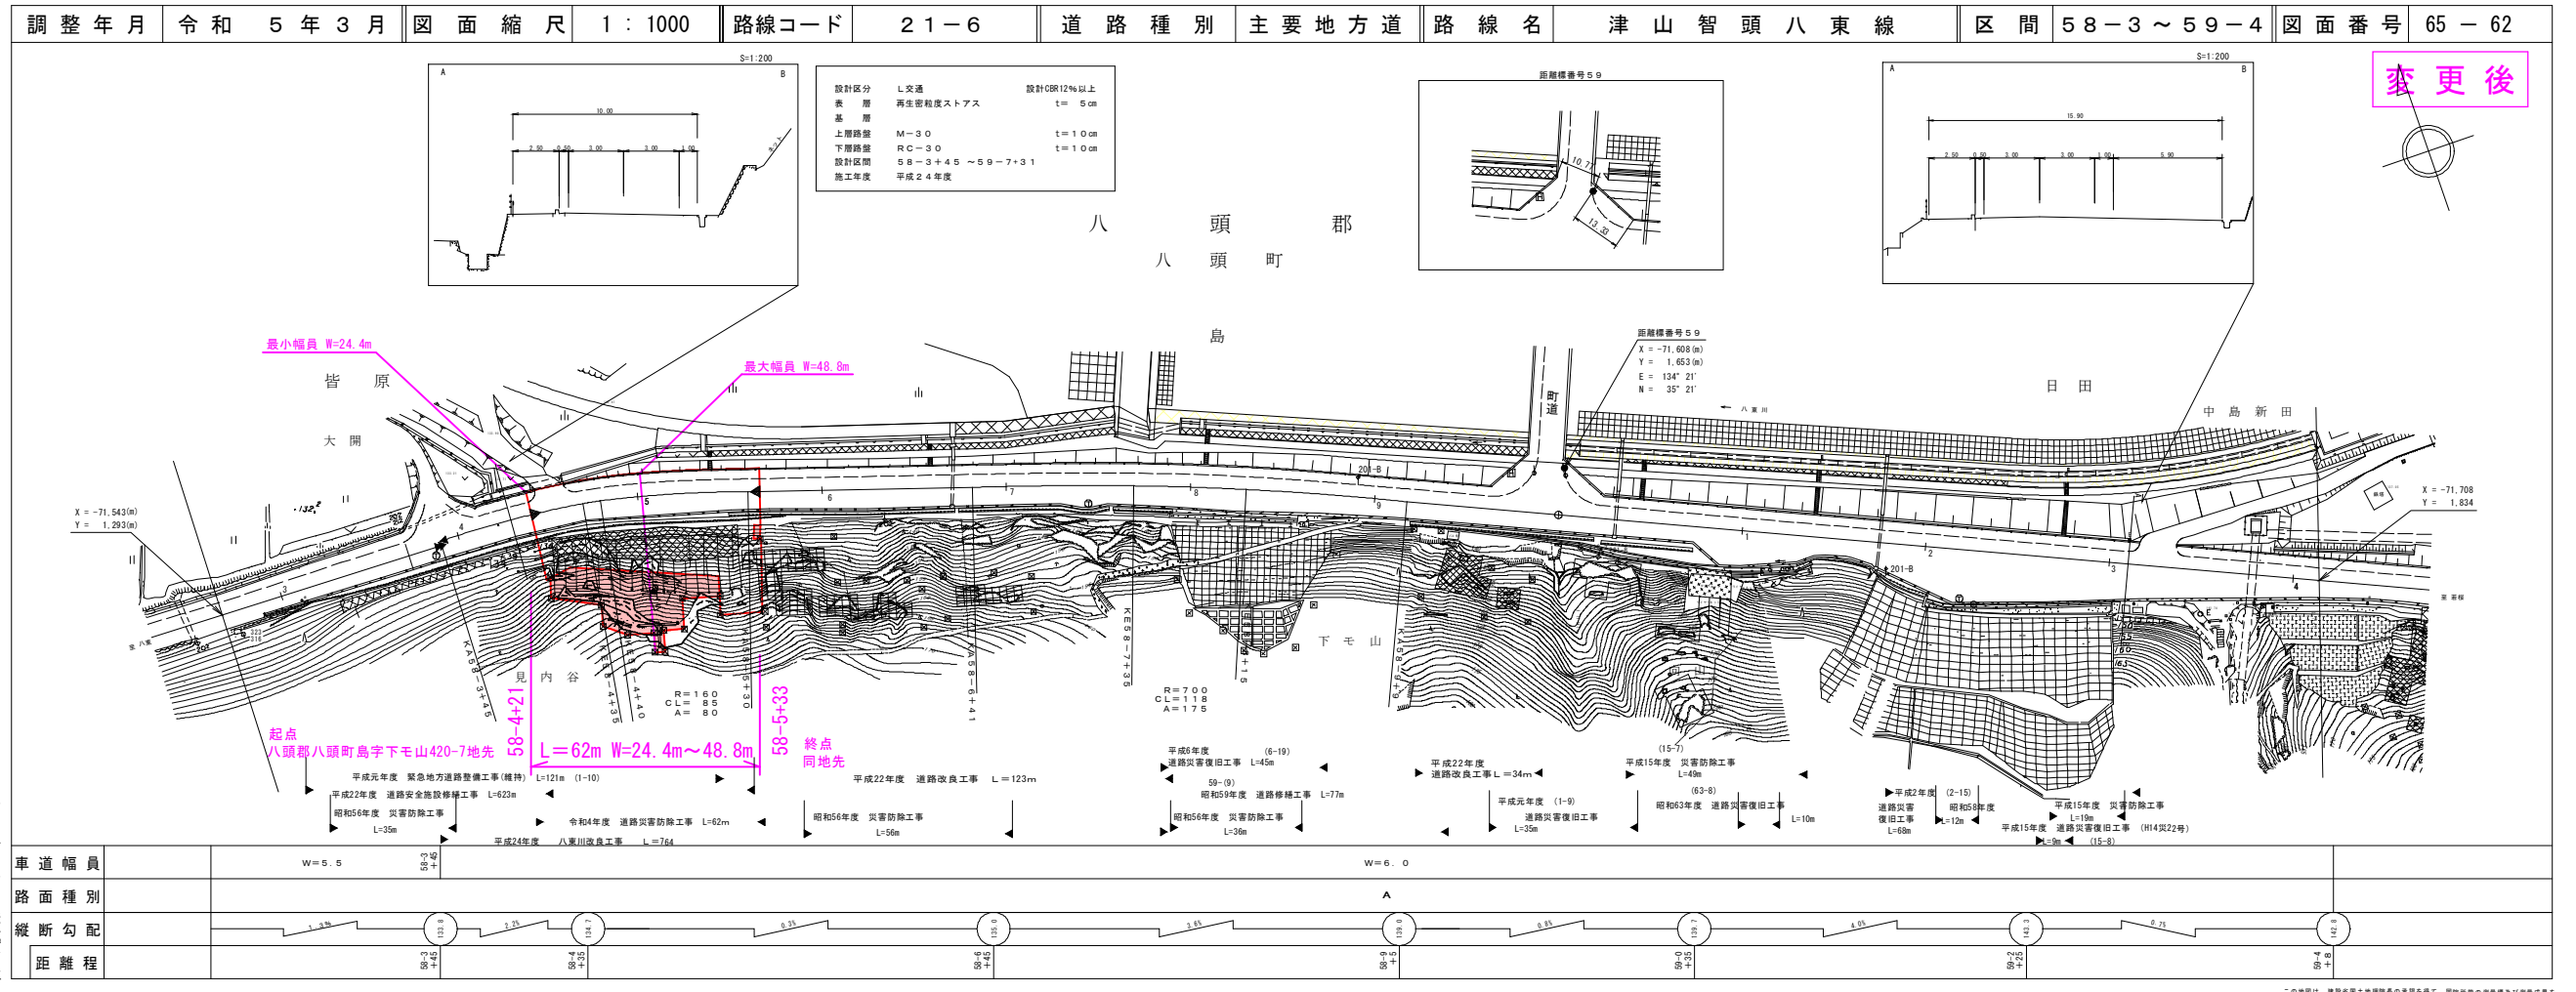

アサヒコンサルタント株式会社
アサヒコンサルタント株式会社

この図面は、建設省国土院の承認を経て、建設省の承認を受けた図面に基づき作成されたものである。(承認番号) 建5 中0444号