

道路台帳付図

鳥取県


路線コード 21-040
路線名 主要地方道 智頭用瀬線

調整年月	令和3年3月	図面縮尺	1:1000	路線コード	21-40	道路種別	主要地方道	路線名	智頭用瀬線	区間	6-3-0 ~ 6-3-9	図面番号	29-11
------	--------	------	--------	-------	-------	------	-------	-----	-------	----	---------------	------	-------

変更前

11 変更位置 八頭郡智頭町大字市瀬
変更理由 災害復旧工事(3年災274号)
L=26m

12 変更位置 八頭郡智頭町大字市瀬
改良工事(交付金改良)(国補正)
L=43m

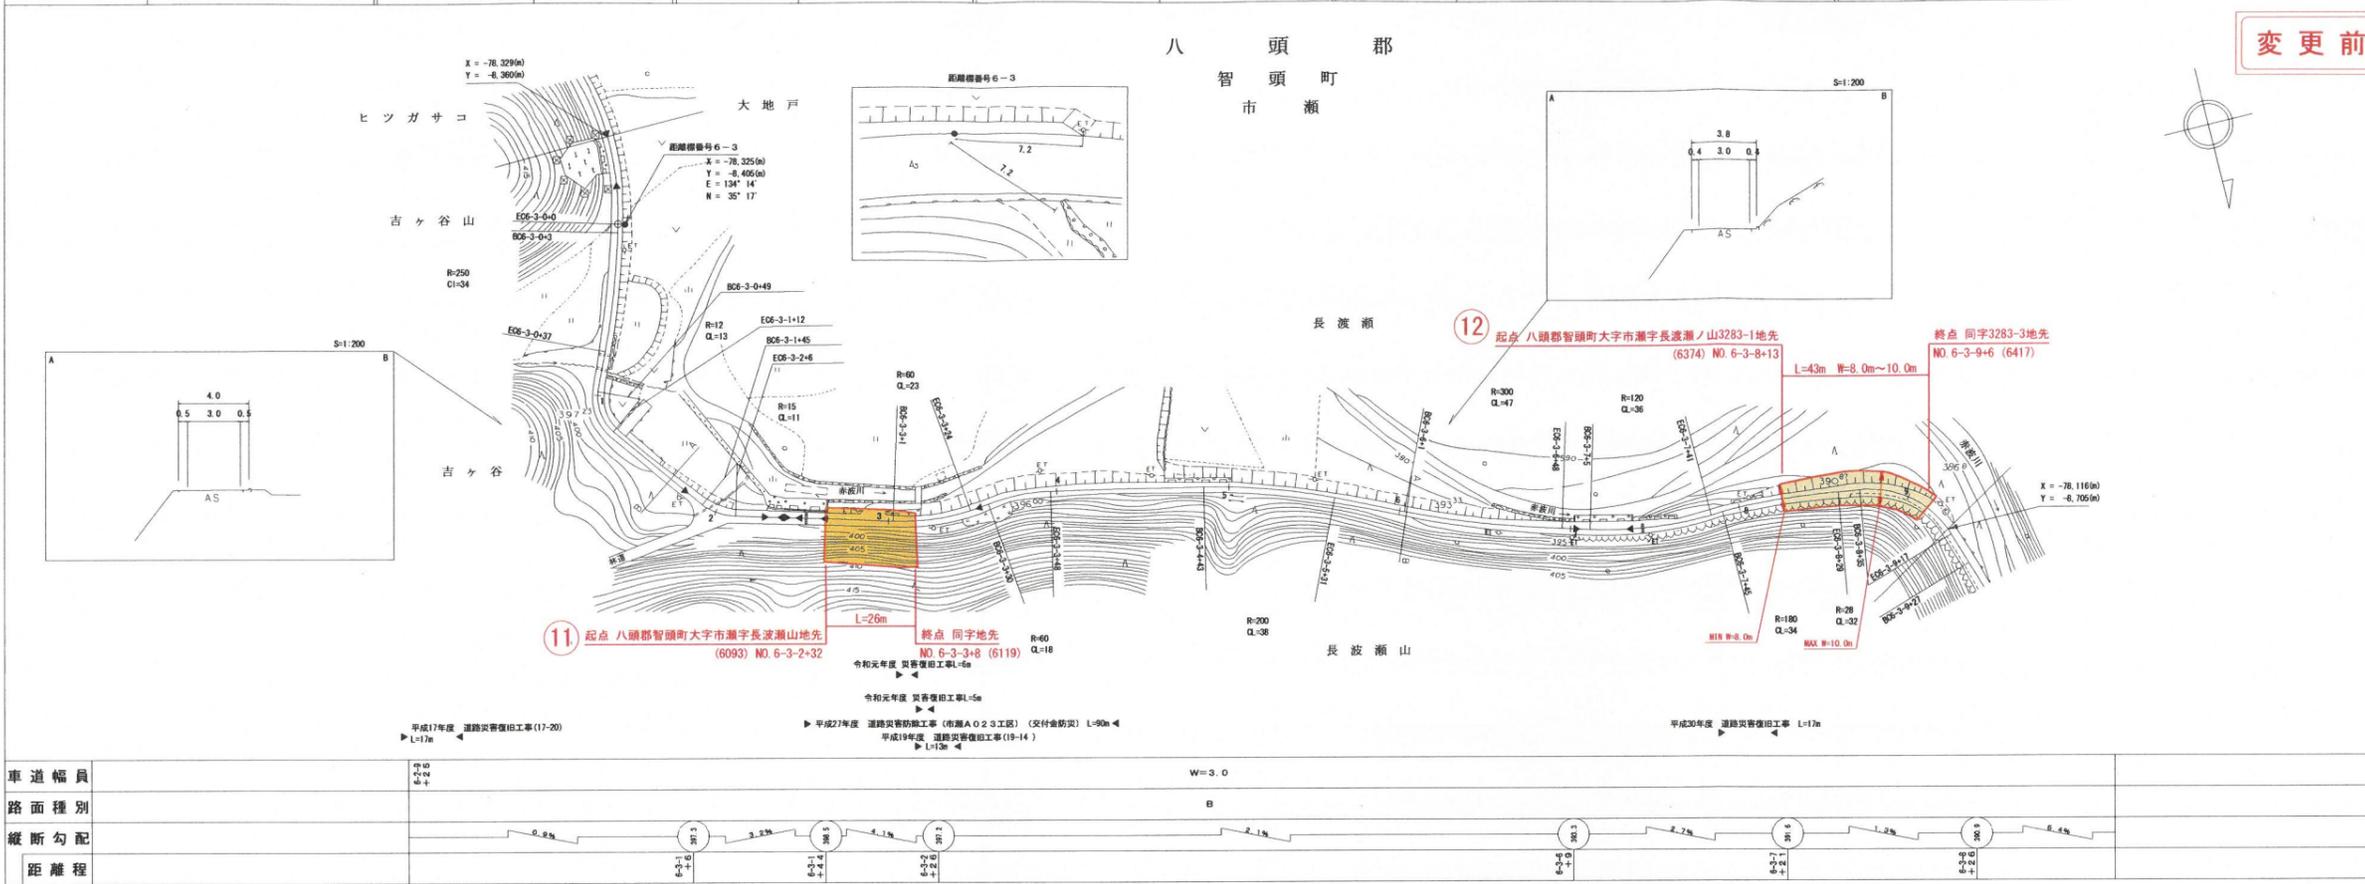


株式会社
アミトラス

道路台帳付図

鳥取県

調整年月	令和5年3月	図面縮尺	1:1000	路線コード	21-40	道路種別	主要地方道	路線名	智頭用瀬線	区間	6-3-0 ~ 6-3-9	図面番号	29-11
------	--------	------	--------	-------	-------	------	-------	-----	-------	----	---------------	------	-------

変更後

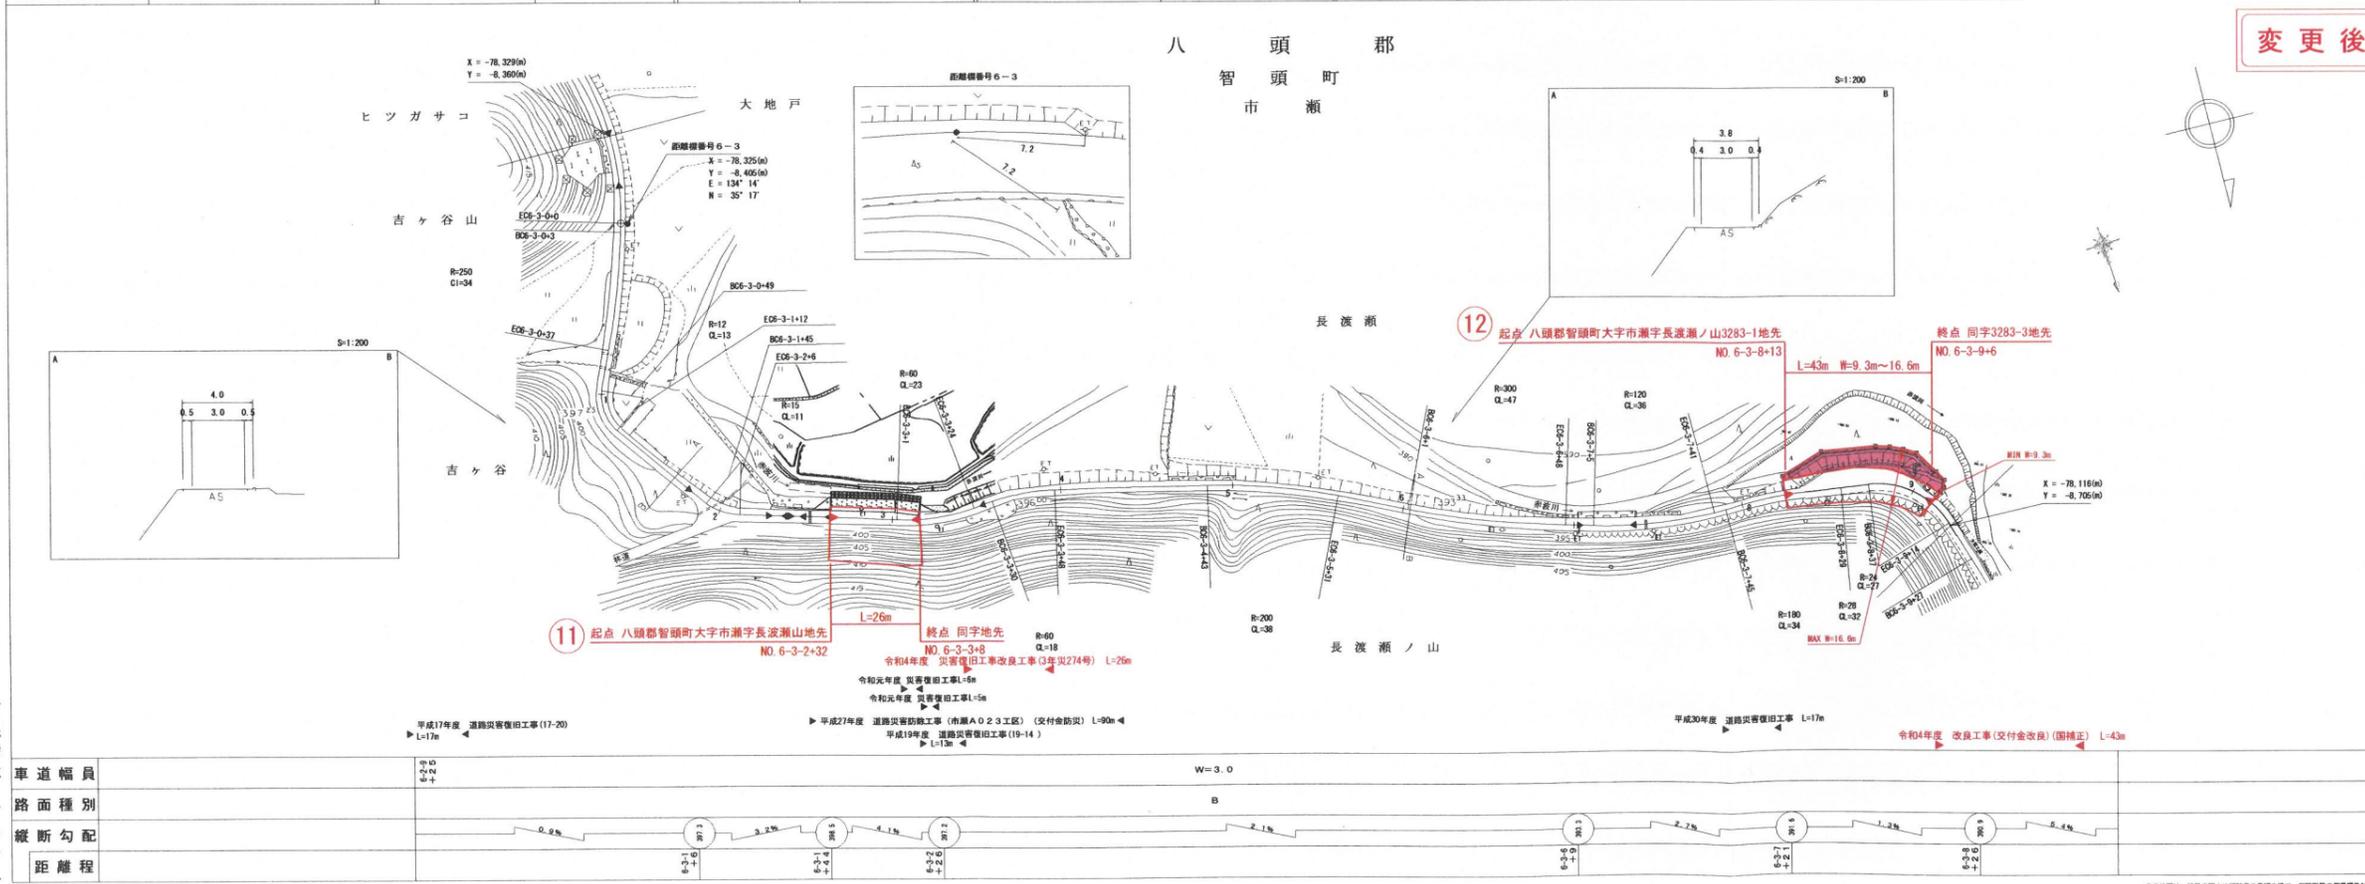


株式会社
アミトラス

道路台帳付図

鳥取県

調整年月	平成 24 年 3 月	図面縮尺	1 : 1000	路線コード	22-293	道路種別	一般県道	路線名	鳥取郡家線	区間	8-8-1~8-9-0	図面番号	22-17
------	-------------	------	----------	-------	--------	------	------	-----	-------	----	-------------	------	-------

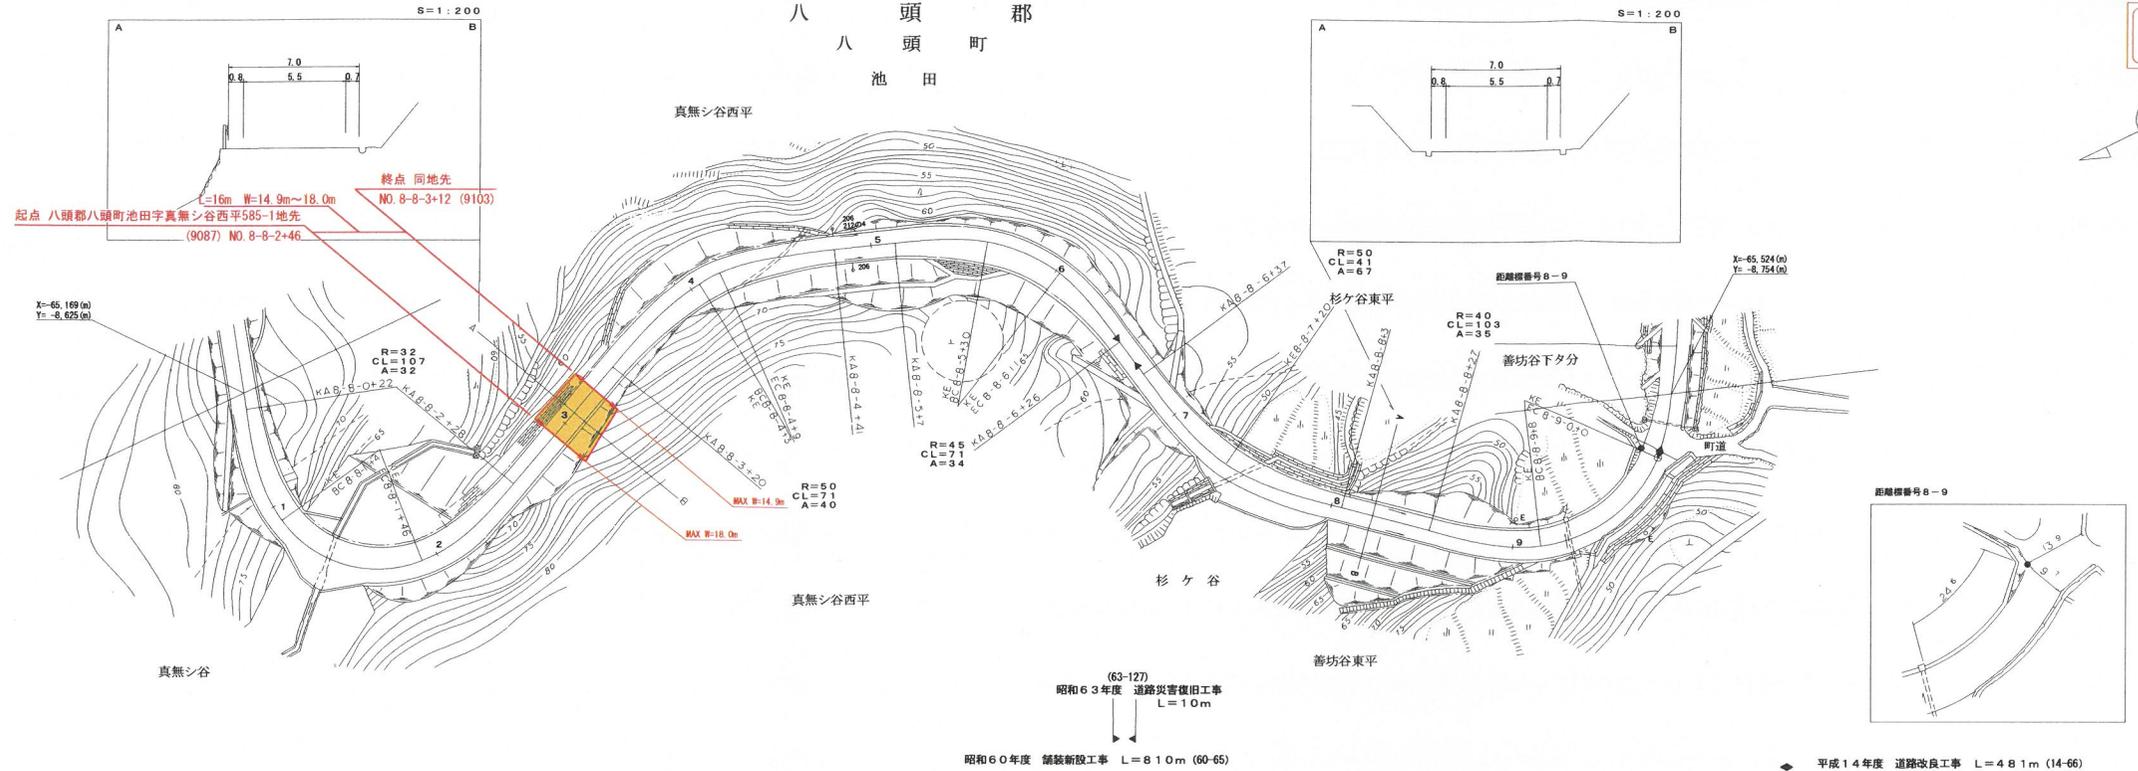


車道幅員		路面種別		縦断勾配	8.0%	距離程	W=5.5						
------	--	------	--	------	------	-----	-------	--	--	--	--	--	--

この図面は、建設省国土利用院長の承認を得て、同院所管の測量図及び測量成果を
使用して調製したものである。(承認番号) 昭65 中分第44号

道路台帳付図

鳥取県

調整年月	令和 5 年 3 月	図面縮尺	1 : 1000	路線コード	22-293	道路種別	一般県道	路線名	鳥取郡家線	区間	8-8-1~8-9-0	図面番号	22-17
------	------------	------	----------	-------	--------	------	------	-----	-------	----	-------------	------	-------

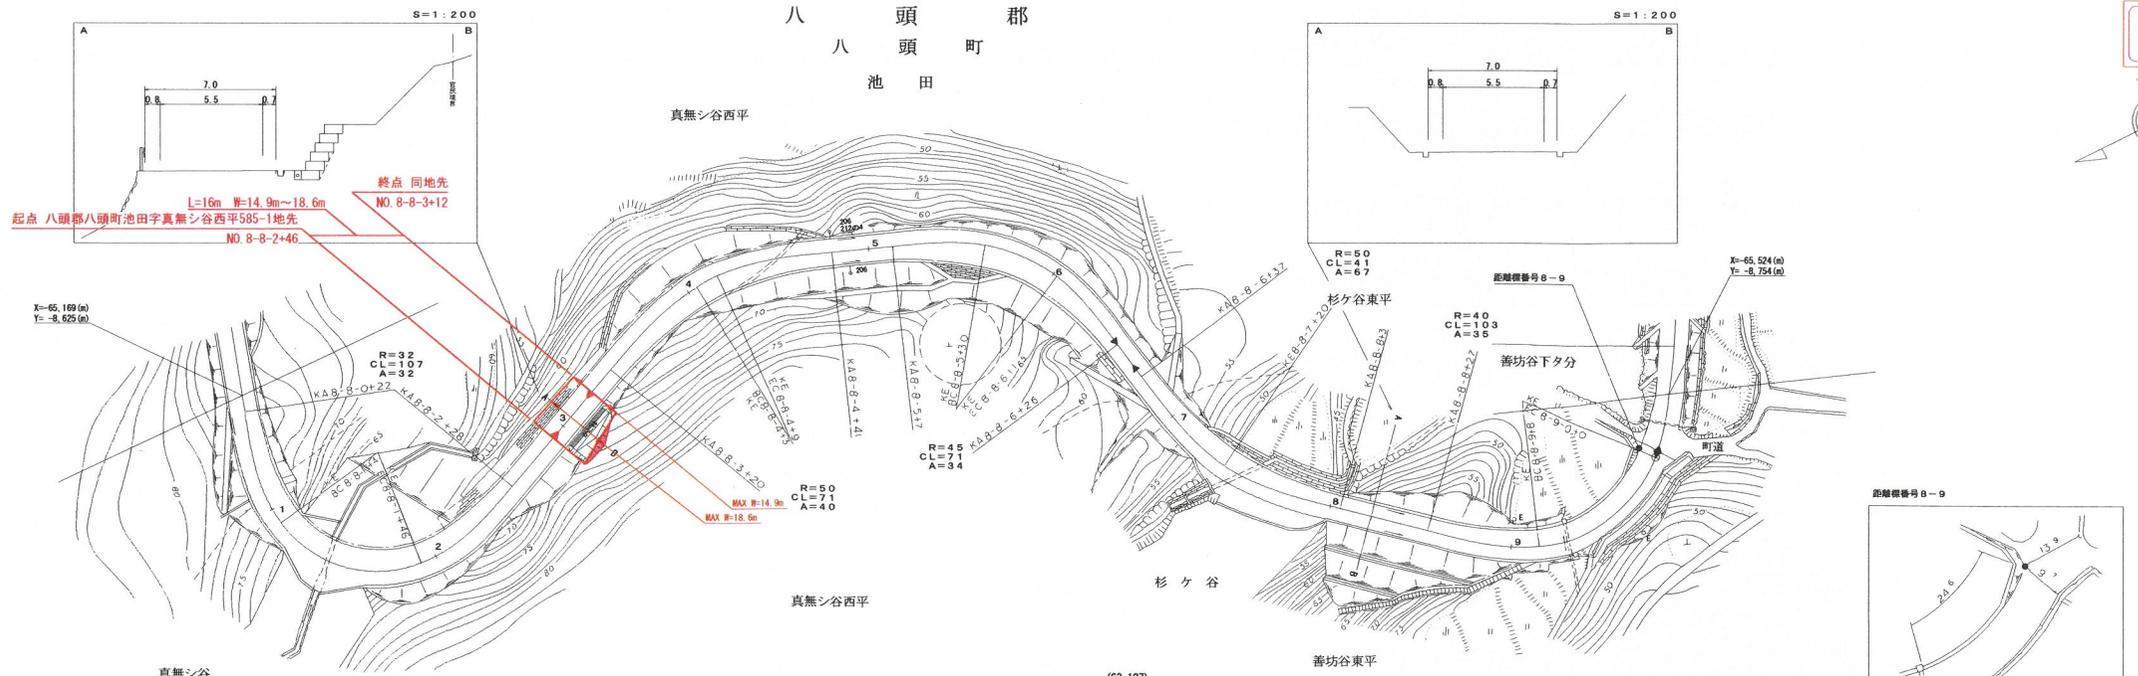

車道幅員		路面種別		縦断勾配	8.0%	距離程	W=5.5						
------	--	------	--	------	------	-----	-------	--	--	--	--	--	--

この図面は、建設省国土利用院長の承認を得て、同院所管の測量図及び測量成果を
使用して調製したものである。(承認番号) 昭65 中分第44号

アサヒコンサルタント株式会社

アサヒ

道路台帳付図


鳥取県

路線コード 22-293
路線名 一般県道 鳥取郡家線

調整年月 令和 2年 3月 図面縮尺 1:1000 路線コード 22-293 道路種別 一般県道 路線名 鳥取郡家線 区間 8-4-6~8-5-5 図面番号 22-14

15
変更位置 八頭郡八頭町池田
変更理由 道路災害復旧工事 (3年災115号) L=51m

アサヒコンサルタント株式会社

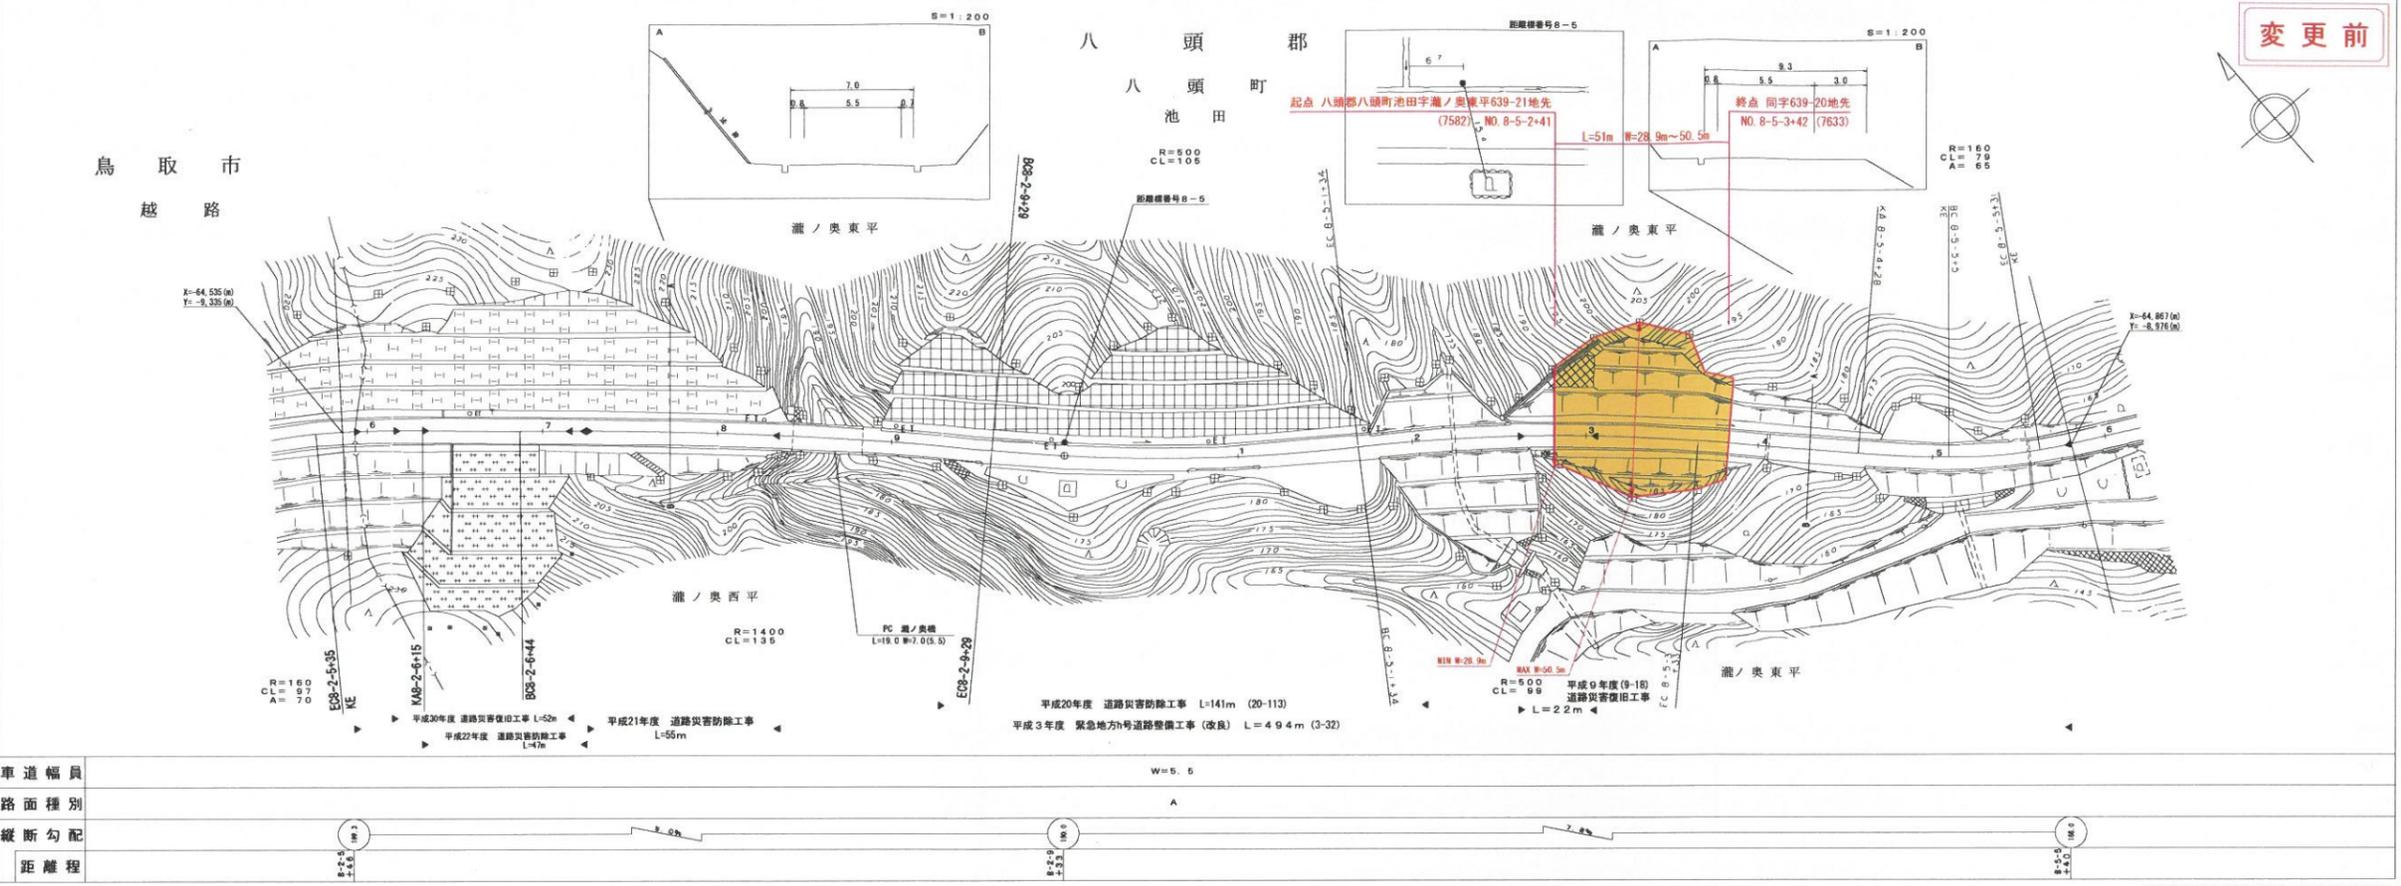

道路台帳付図

鳥取県

調整年月 令和 5年 3月 図面縮尺 1:1000 路線コード 22-293 道路種別 一般県道 路線名 鳥取郡家線 区間 8-2-6~8-5-5 図面番号 22-14

アサヒコンサルタント株式会社

