


路線コード
15-180
路線名
一般国道 180号

① 1/2
変更位置
西伯郡南部町能竹
変更理由
歩道設置工事(補助) L=91m


道路台帳平面図

鳥取県

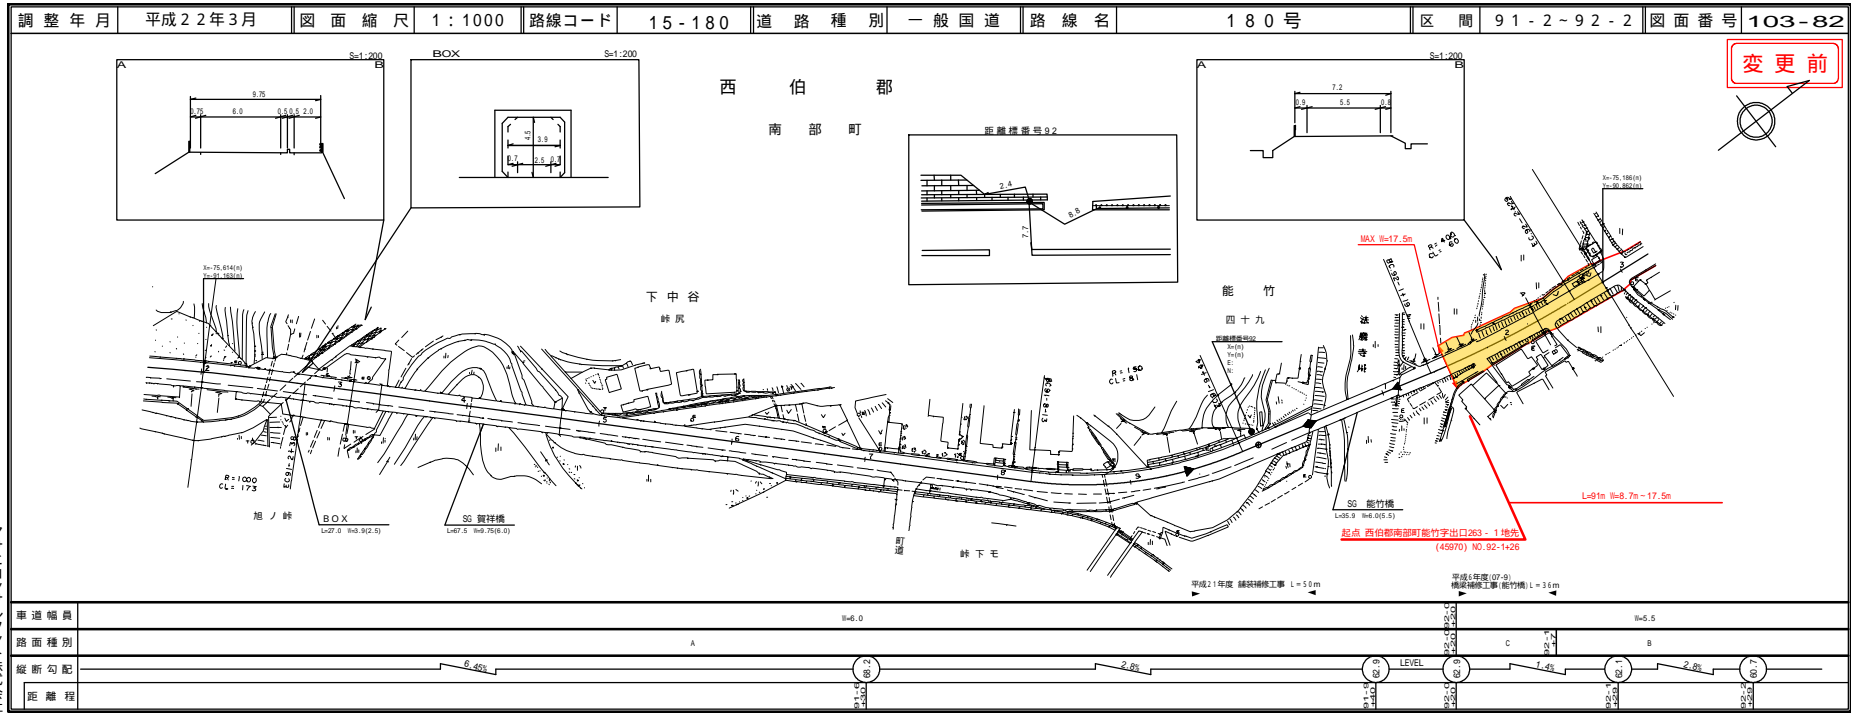

道路台帳付図


鳥取県

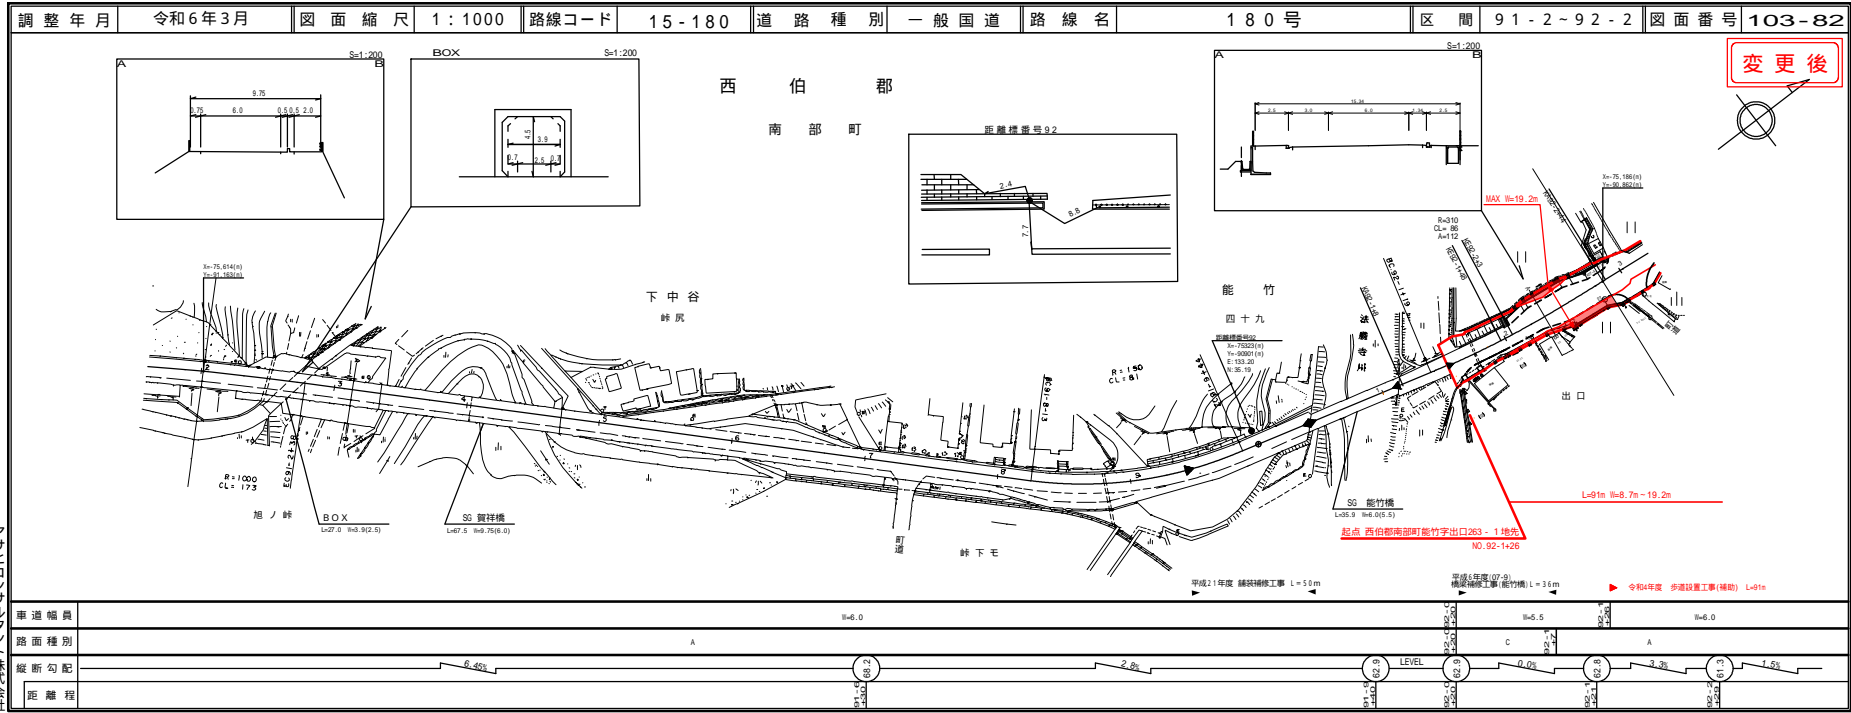

路線コード
15-180
路線名
一般国道 180号


① 2/2

変更位置
西伯郡南部町能竹
変更理由
歩道設置工事(補助) L=91m

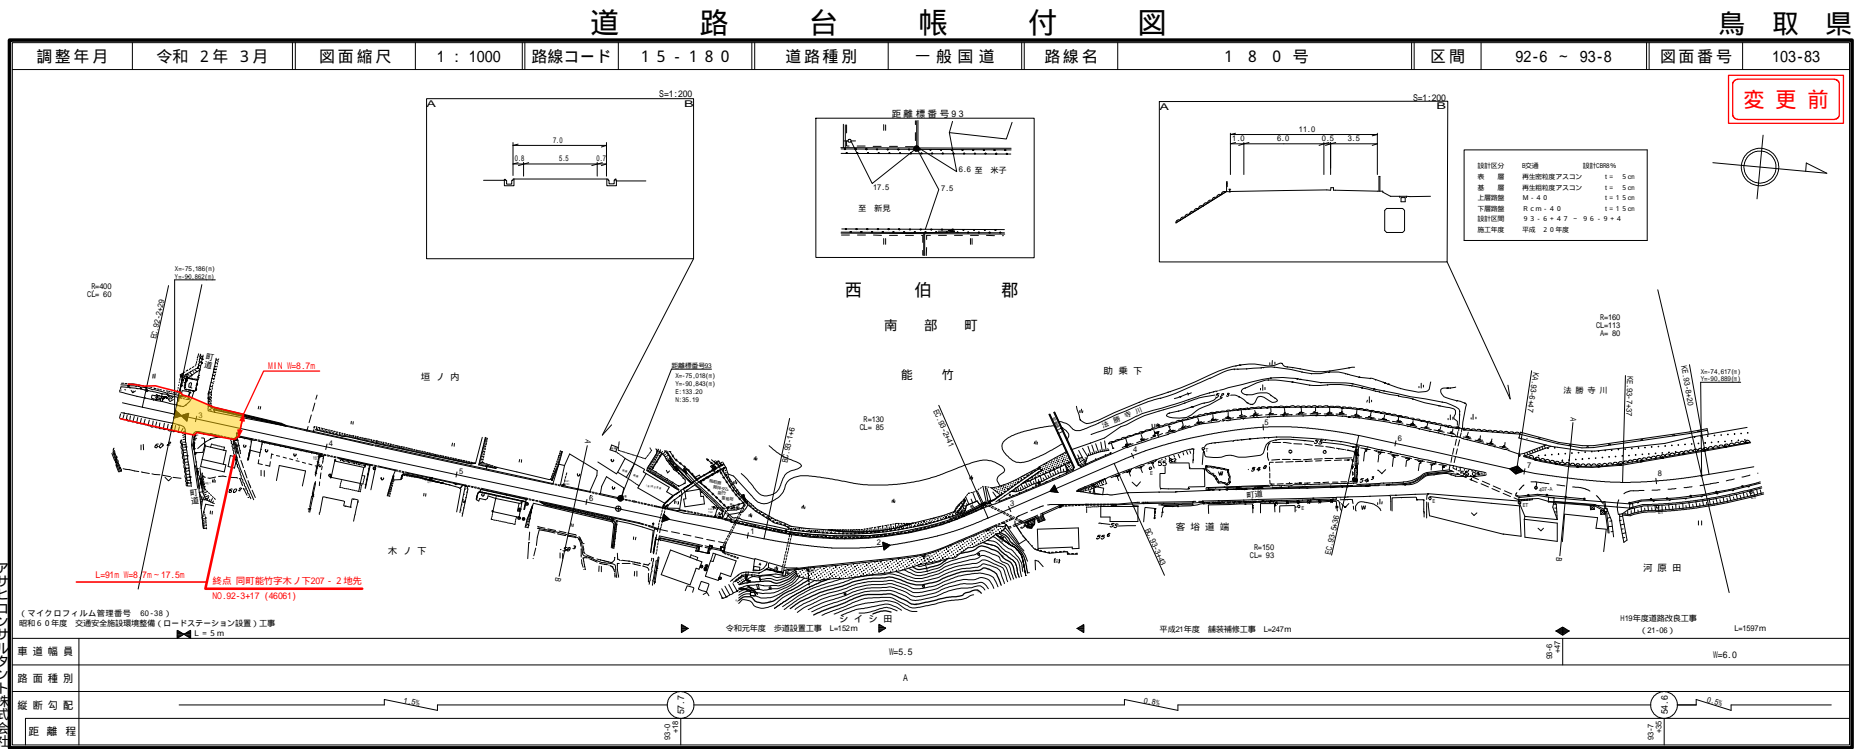

株式会社 アイシート 株式会社

道 路 台 帳 付 図

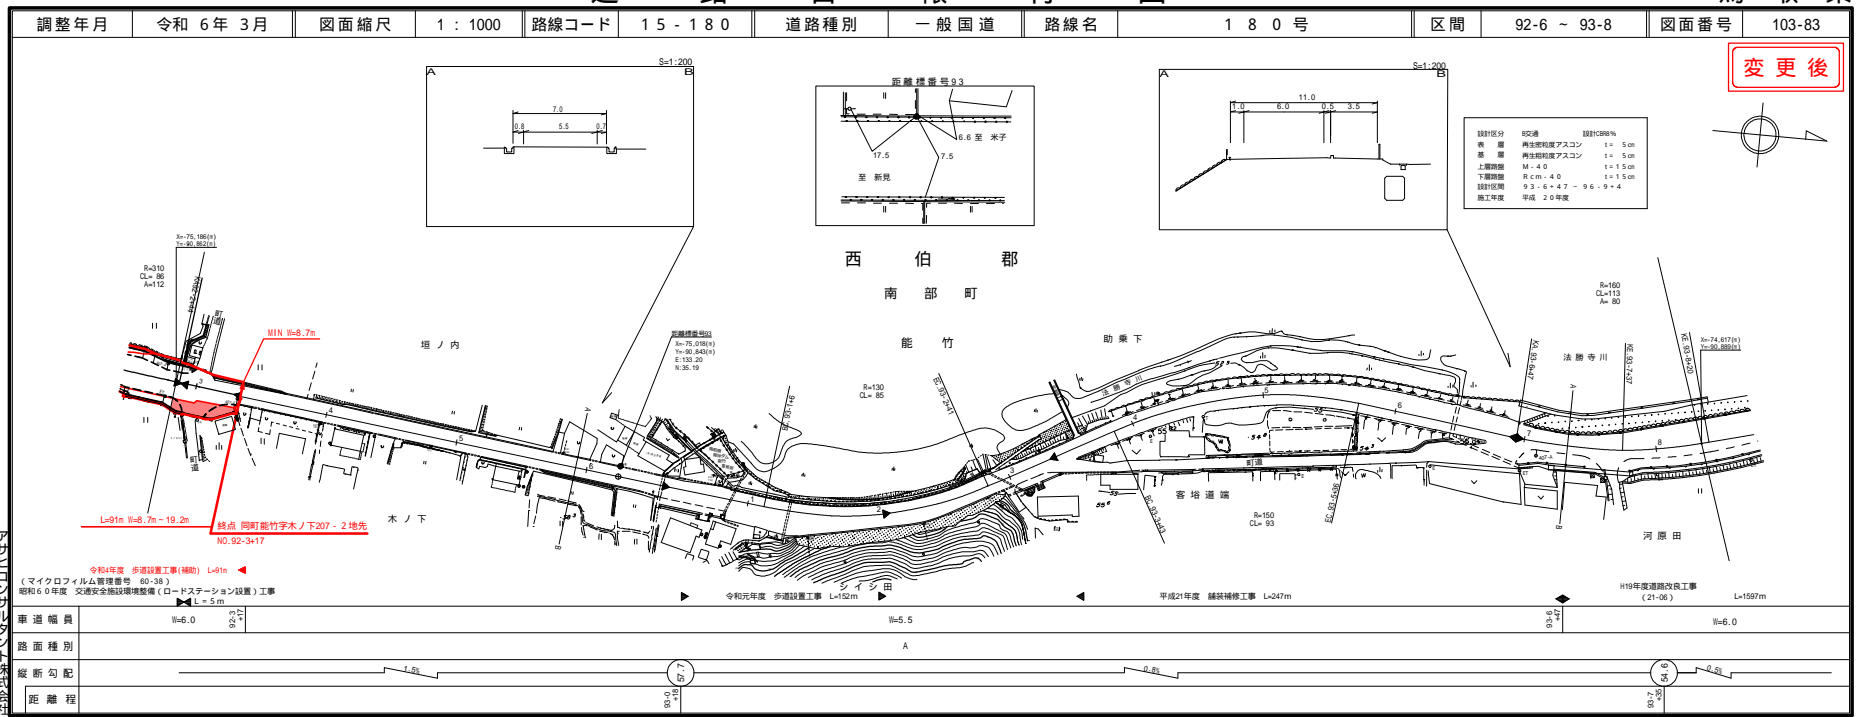

株式会社 アイシート 株式会社


道路台帳付図

鳥取県

路線コード
15-181
路線名
一般国道 181号


②

変更位置
西伯郡伯耆町吉定～金廻
変更理由
過年度精査 L=254m

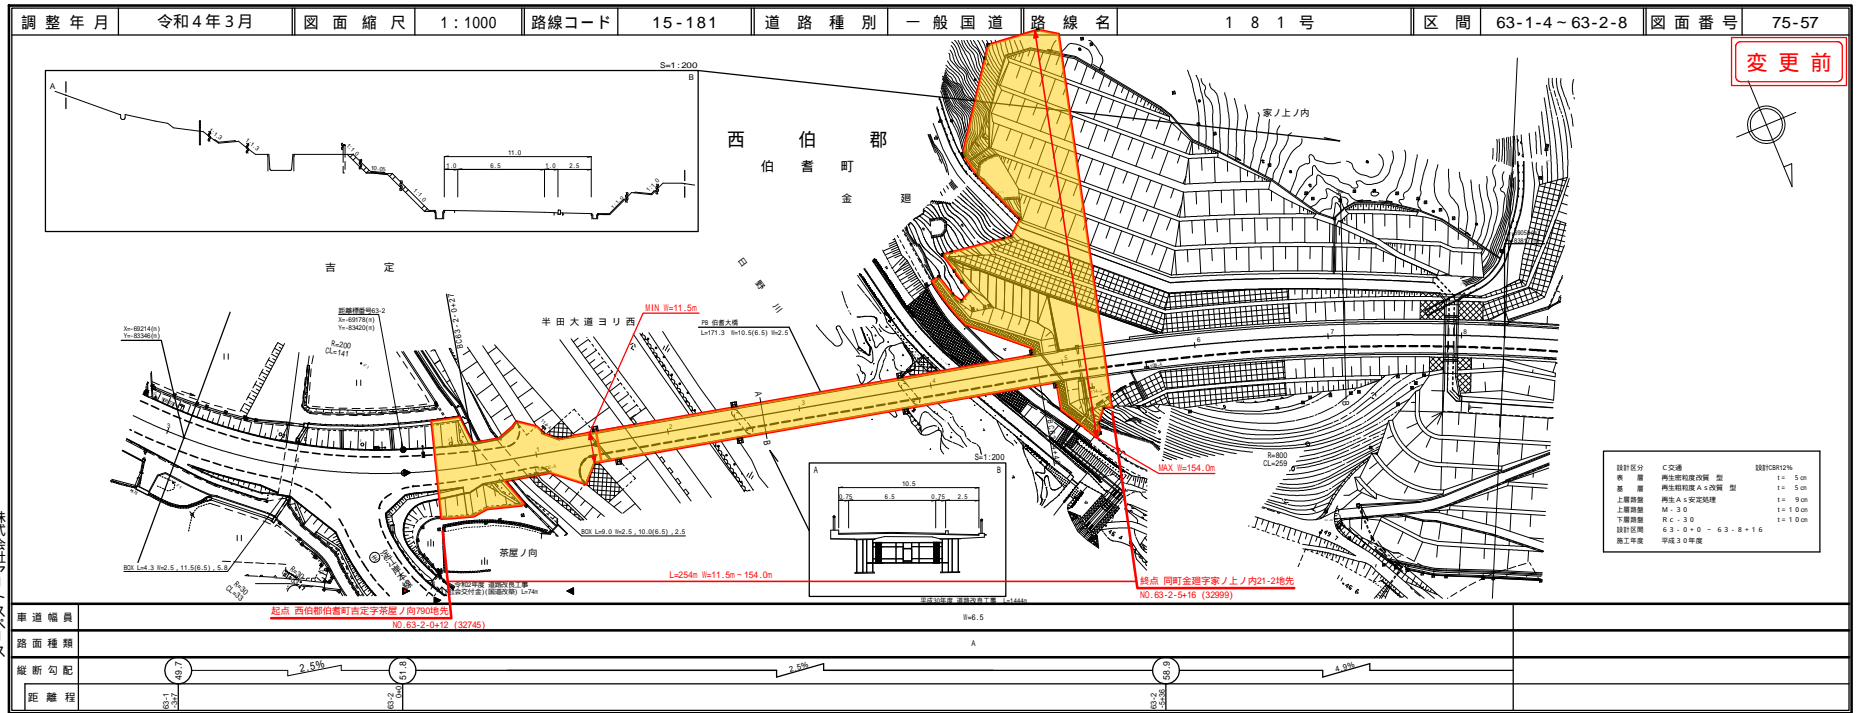

道路台帳付図



鳥取県

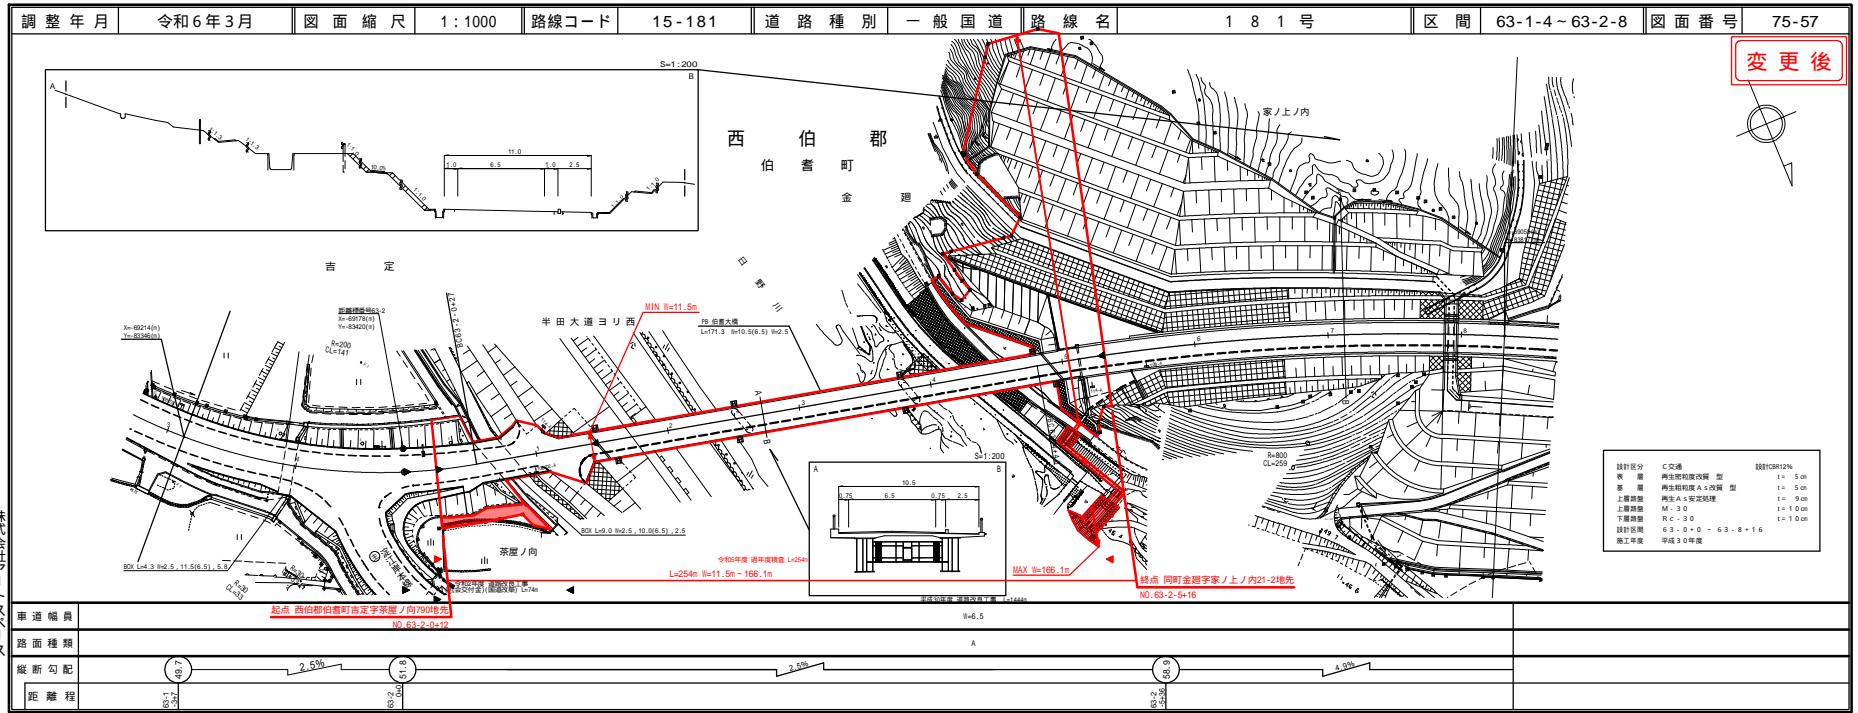

路線コード
15-431
路線名
一般国道 431号

③
変更位置
米子市和田町
変更理由
改良工事
(防災安全交付金) L=251m



株式会社
サンイン技術コンサルタント株式会社
有限会社
マツモトサイベイコンサルタント株式会社

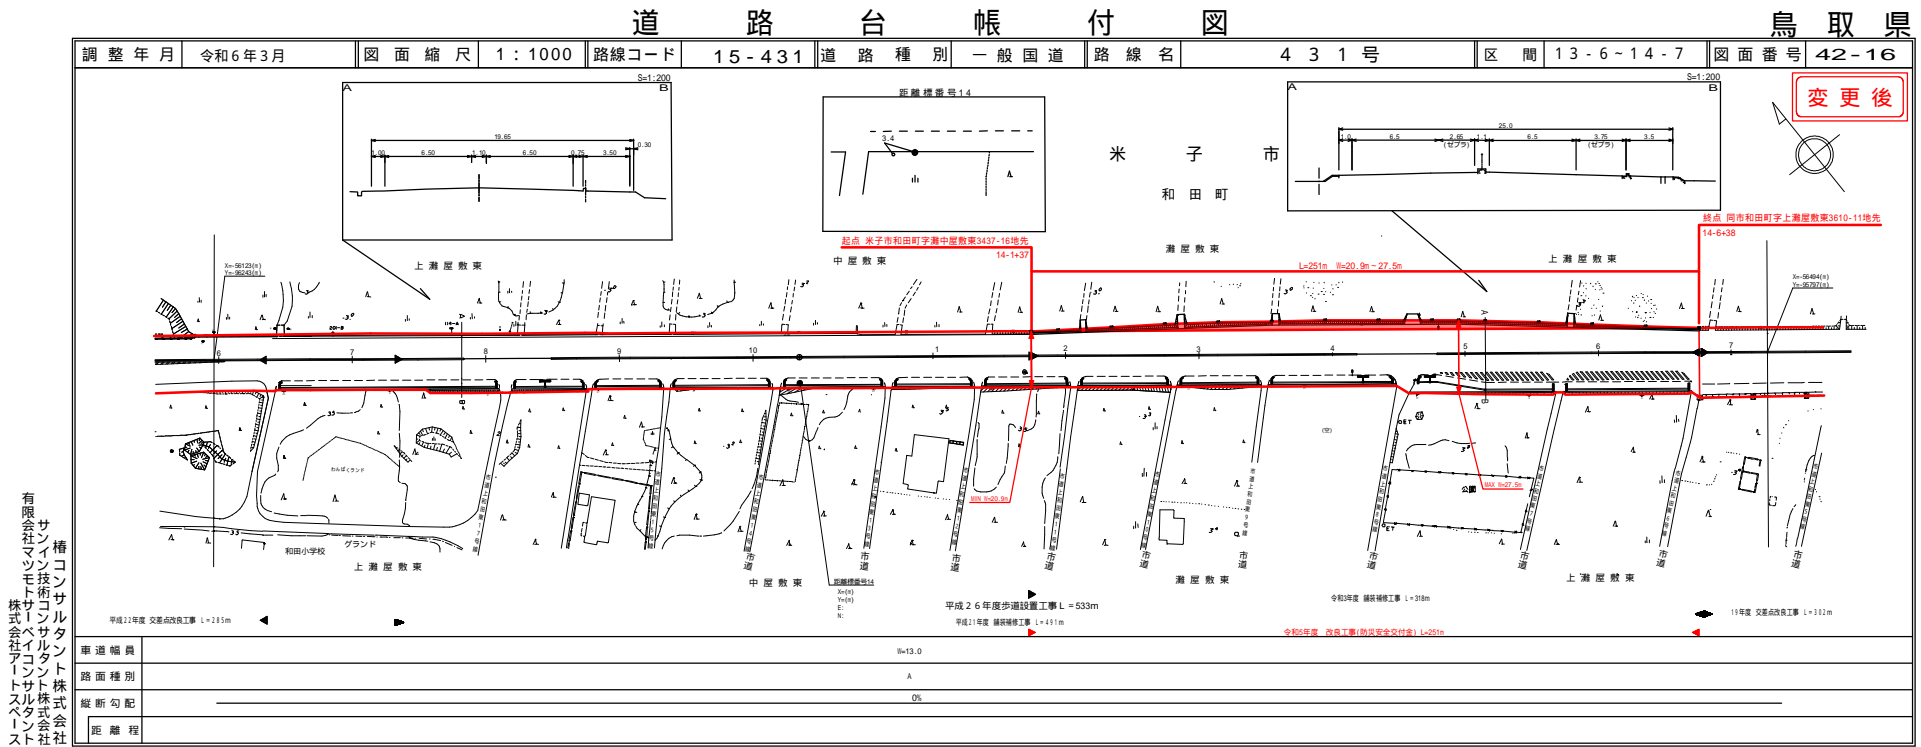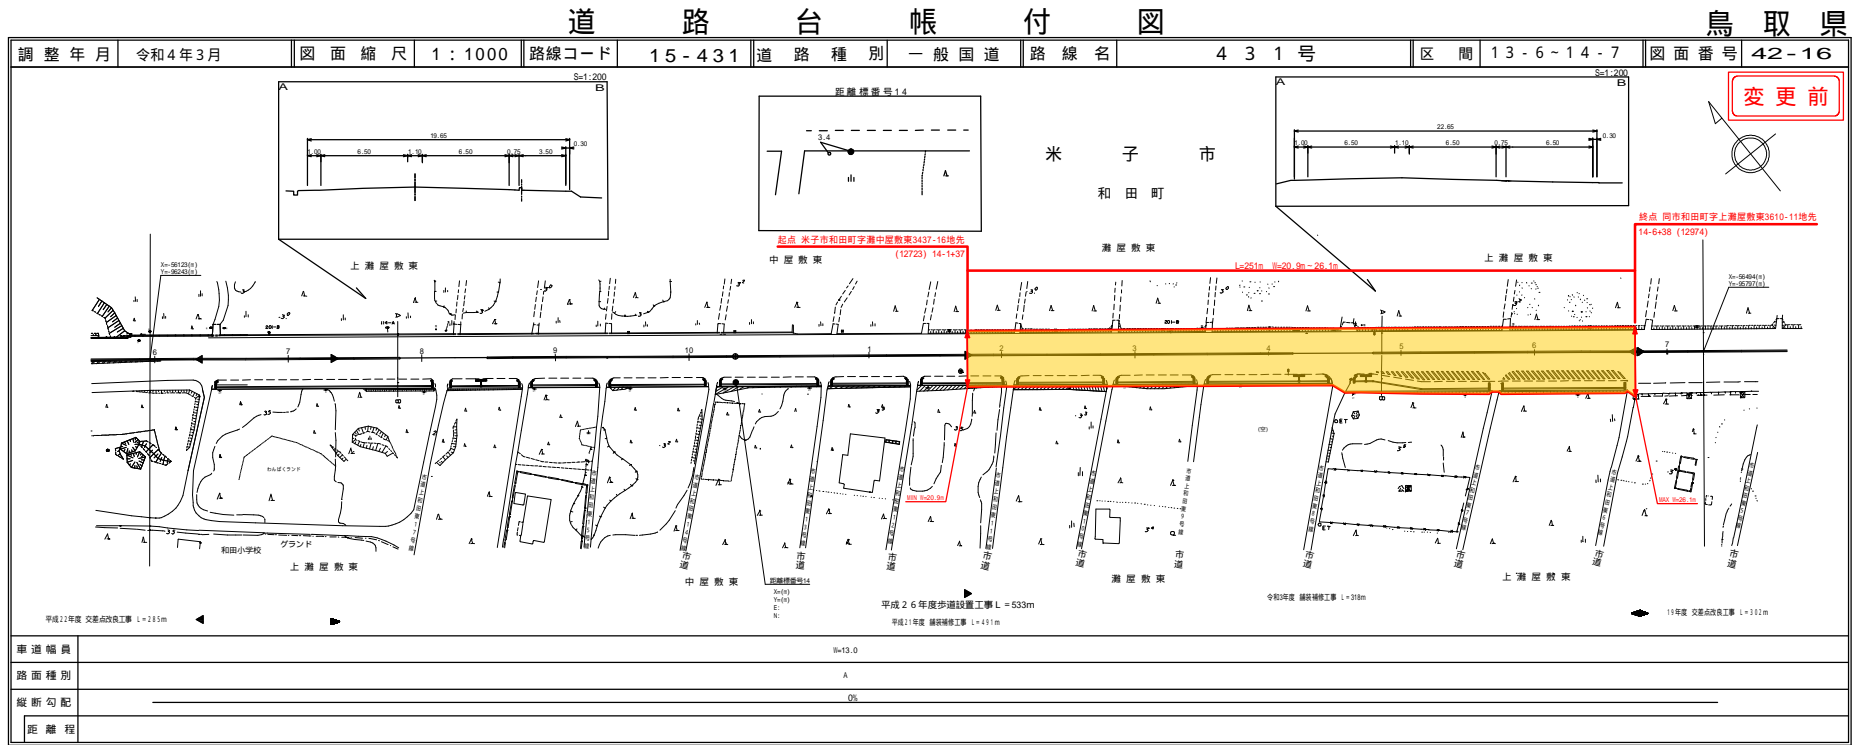

路線コード
15-431
路線名
一般国道 431号

③
変更位置
米子市和田町
変更理由
改良工事
(防災安全交付金) L=251m

株式会社
サンイン技術コンサルタント株式会社
有限会社
マツモトサイベイコンサルタント株式会社

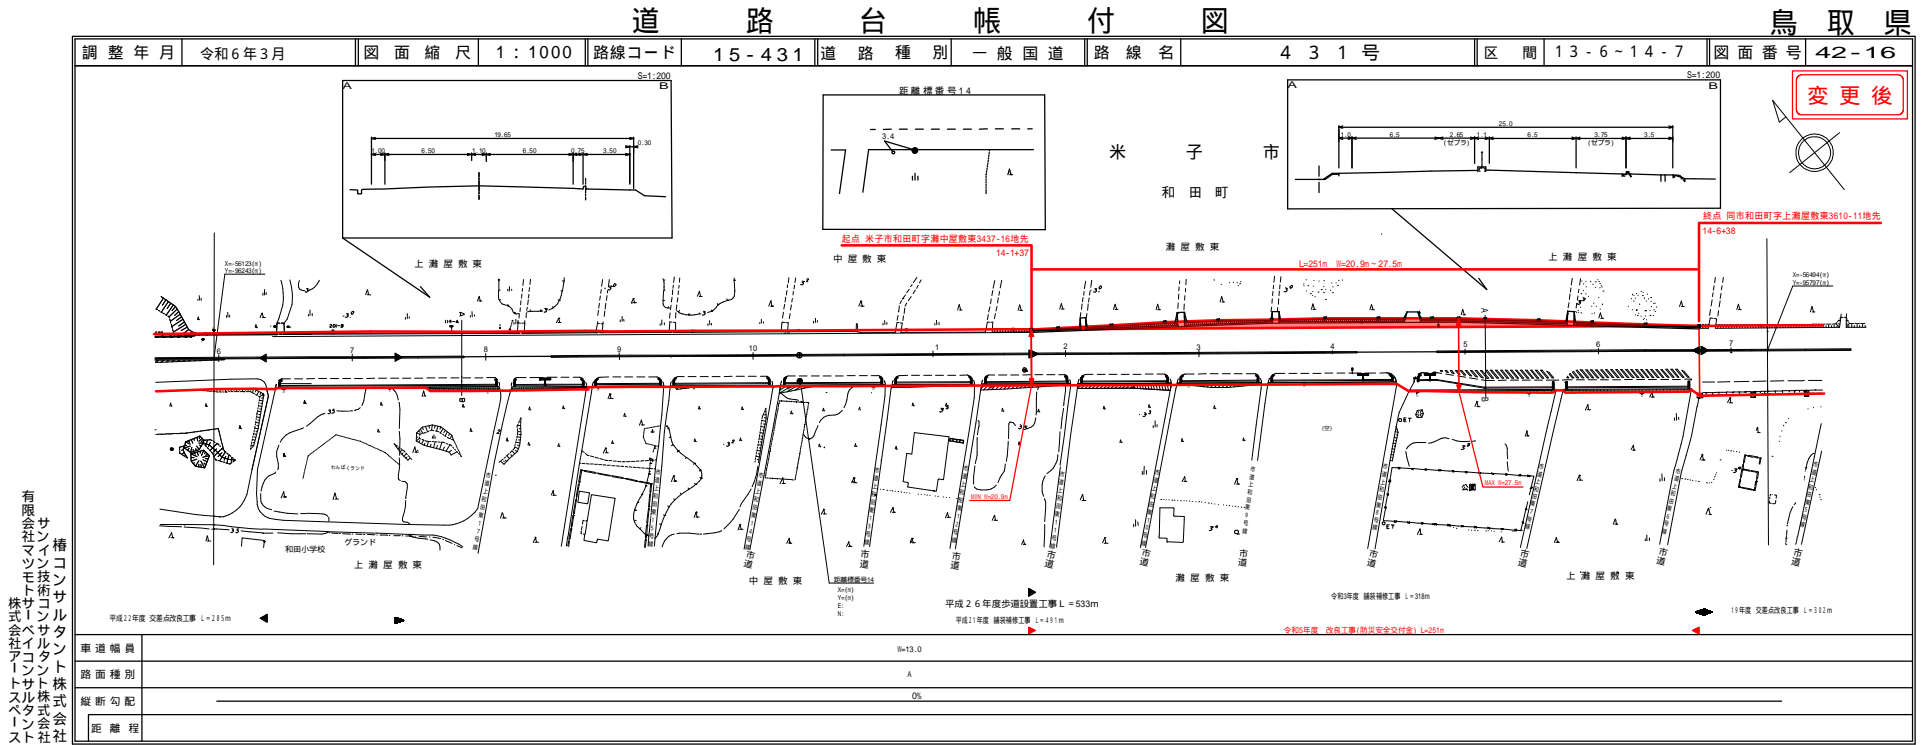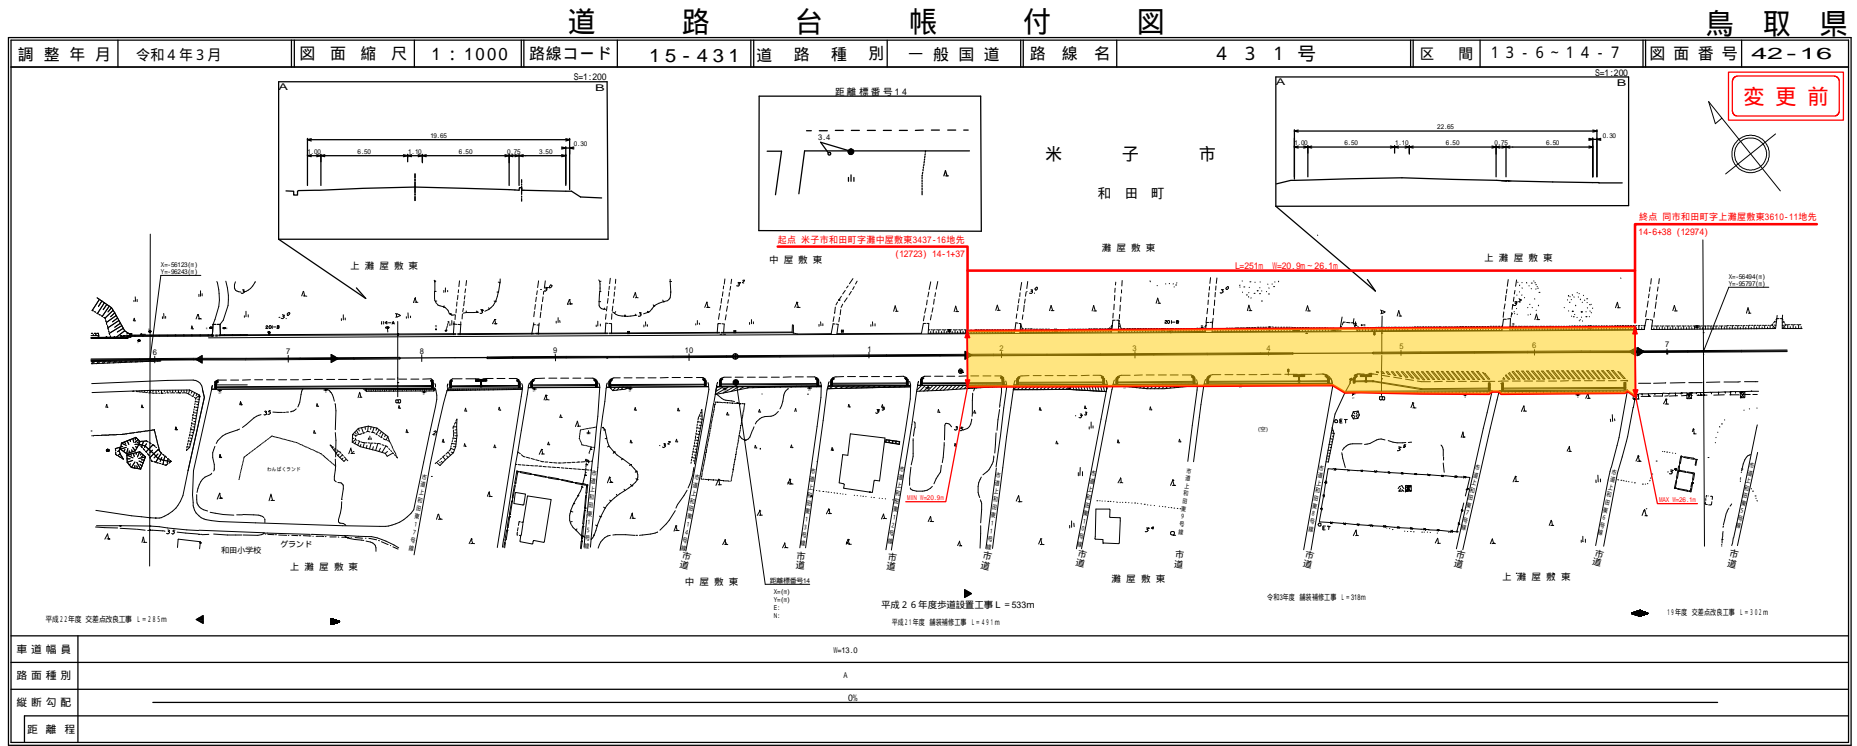


道 路 台 帳 付 図

鳥 取 県

路線コード
21-001
路線名
主要地方道 溝口伯太線


④
変更位置
西伯郡南部町天萬
変更理由
歩道設置工事
(防災安全交付金)(国補正) L=20m

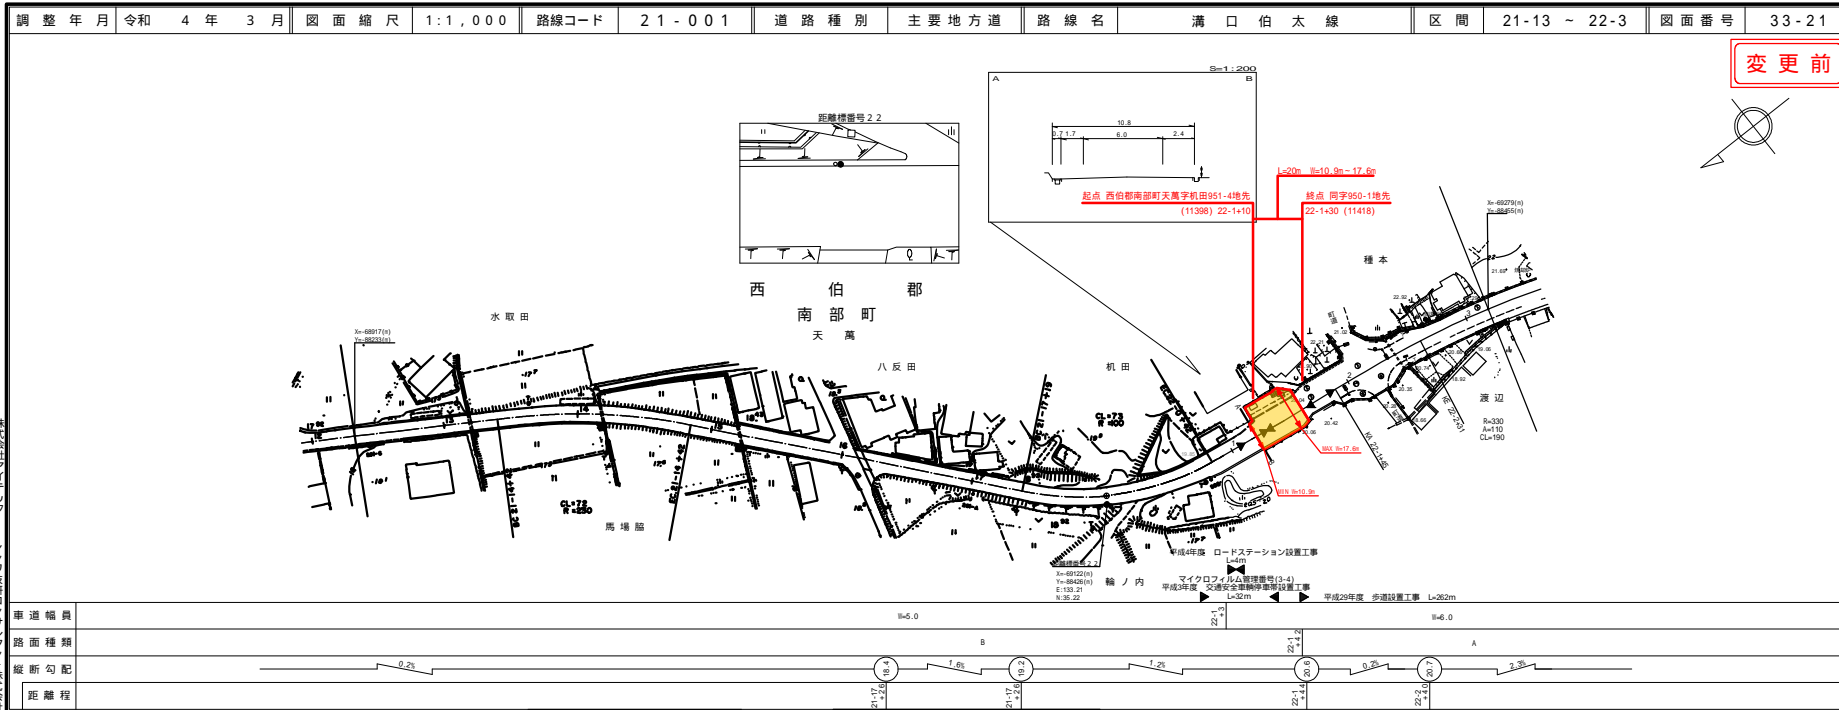

株式会社アイテック
 株式会社アイトベース
 シンワ技研コンサルタント株式会社
 サイン技研コンサルタント株式会社
 有限会社久米測量

道 路 台 帳 付 図

鳥 取 県

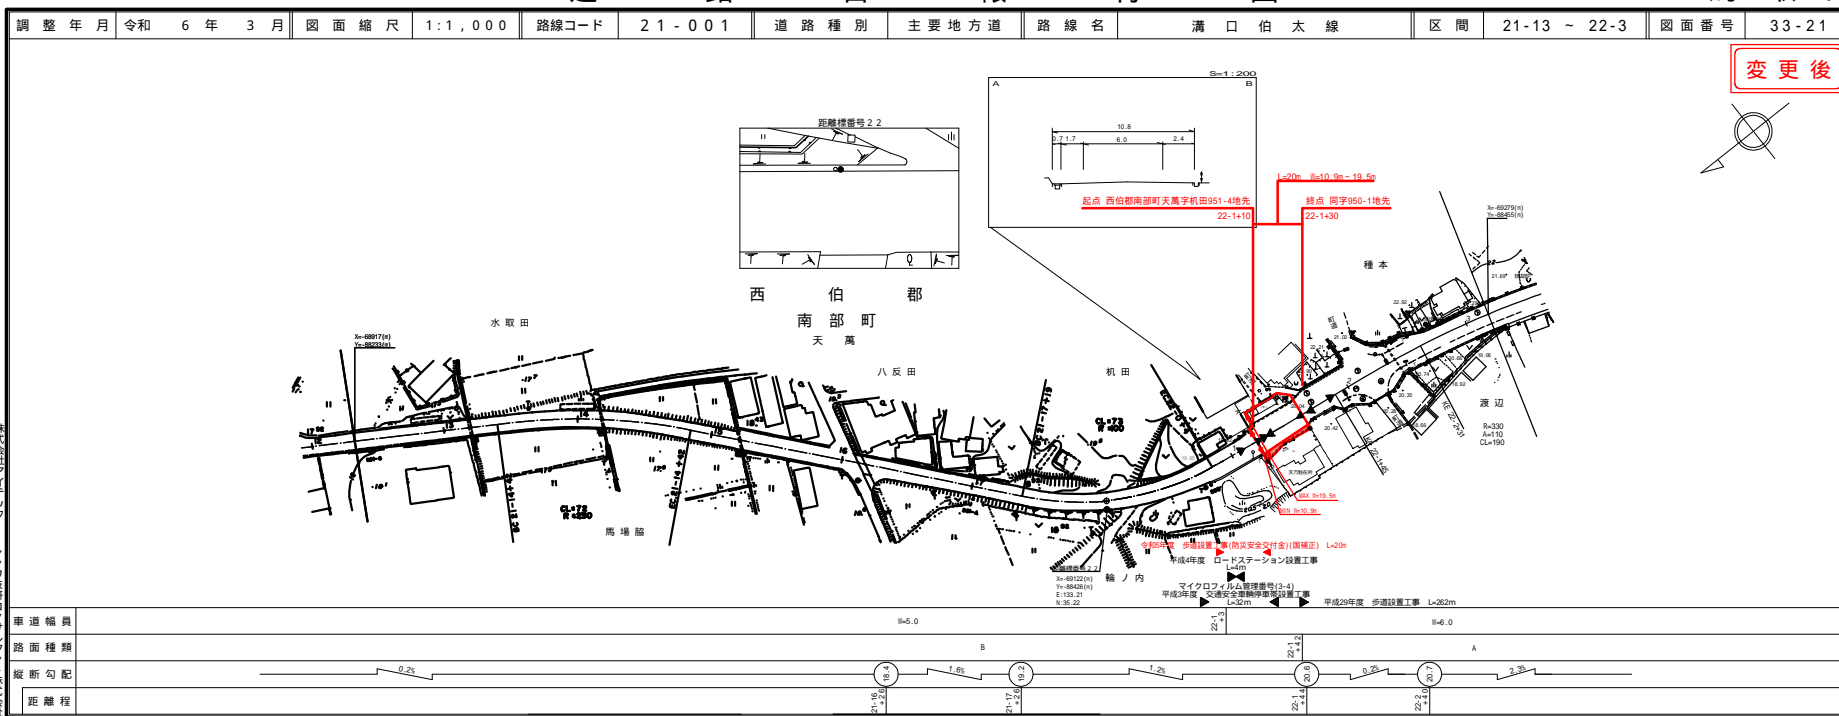

株式会社アイテック
 株式会社アイトベース
 シンワ技研コンサルタント株式会社
 サイン技研コンサルタント株式会社
 有限会社久米測量


道路台帳付図

鳥取県

路線コード
21-036
路線名
主要地方道 名和岸本線

⑤ 1/2


変更位置
西伯郡大山町今在家
変更理由
堆雪帯設置工事
(防災安全交付金)(国補正) L=372m

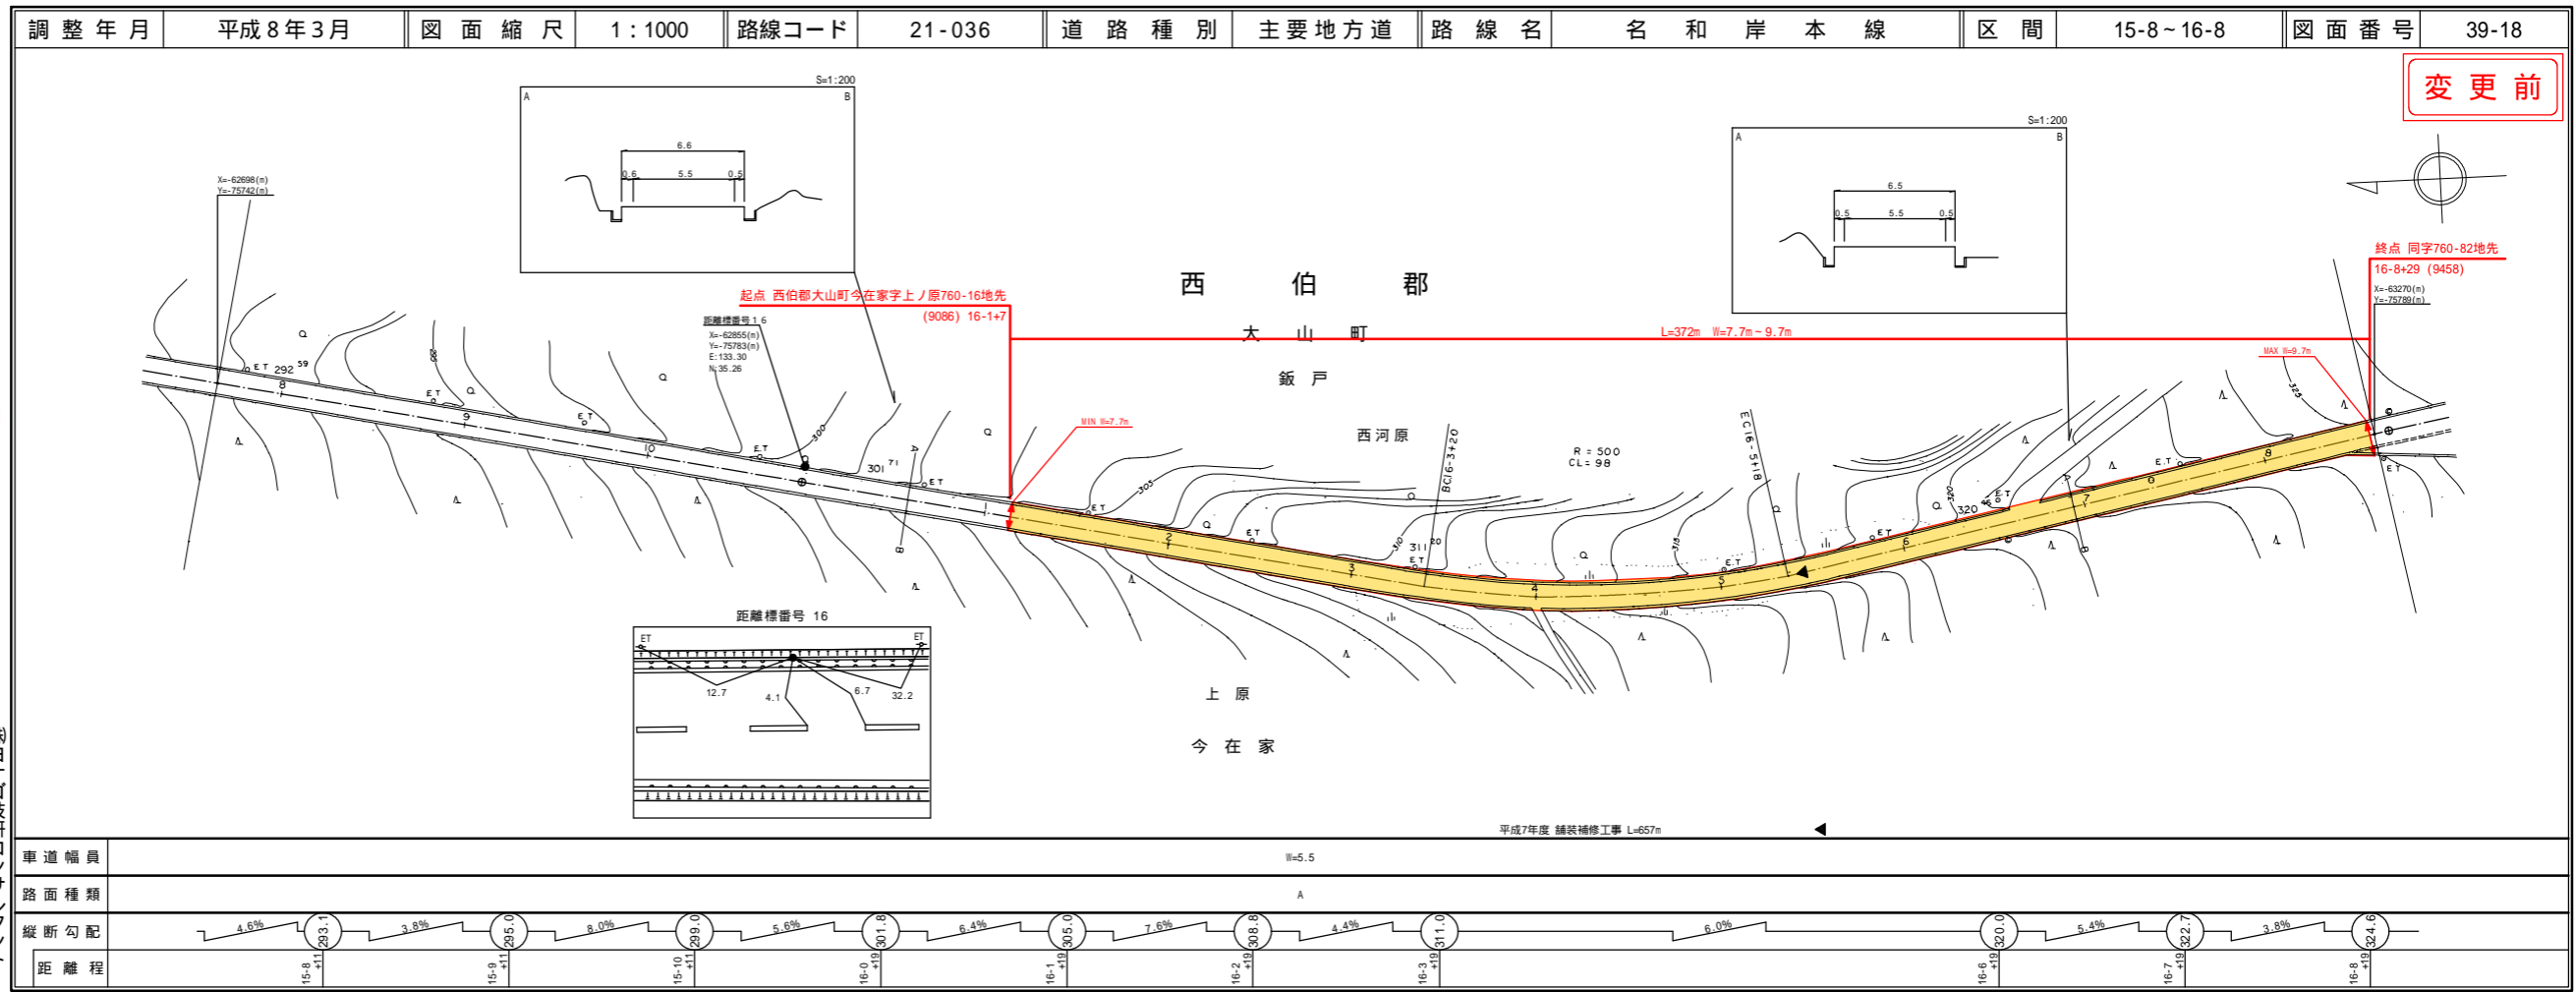

(株)ヨナコ技研コンサルタンツ
南江府技研コンサルタンツ

道路台帳付図

鳥取県

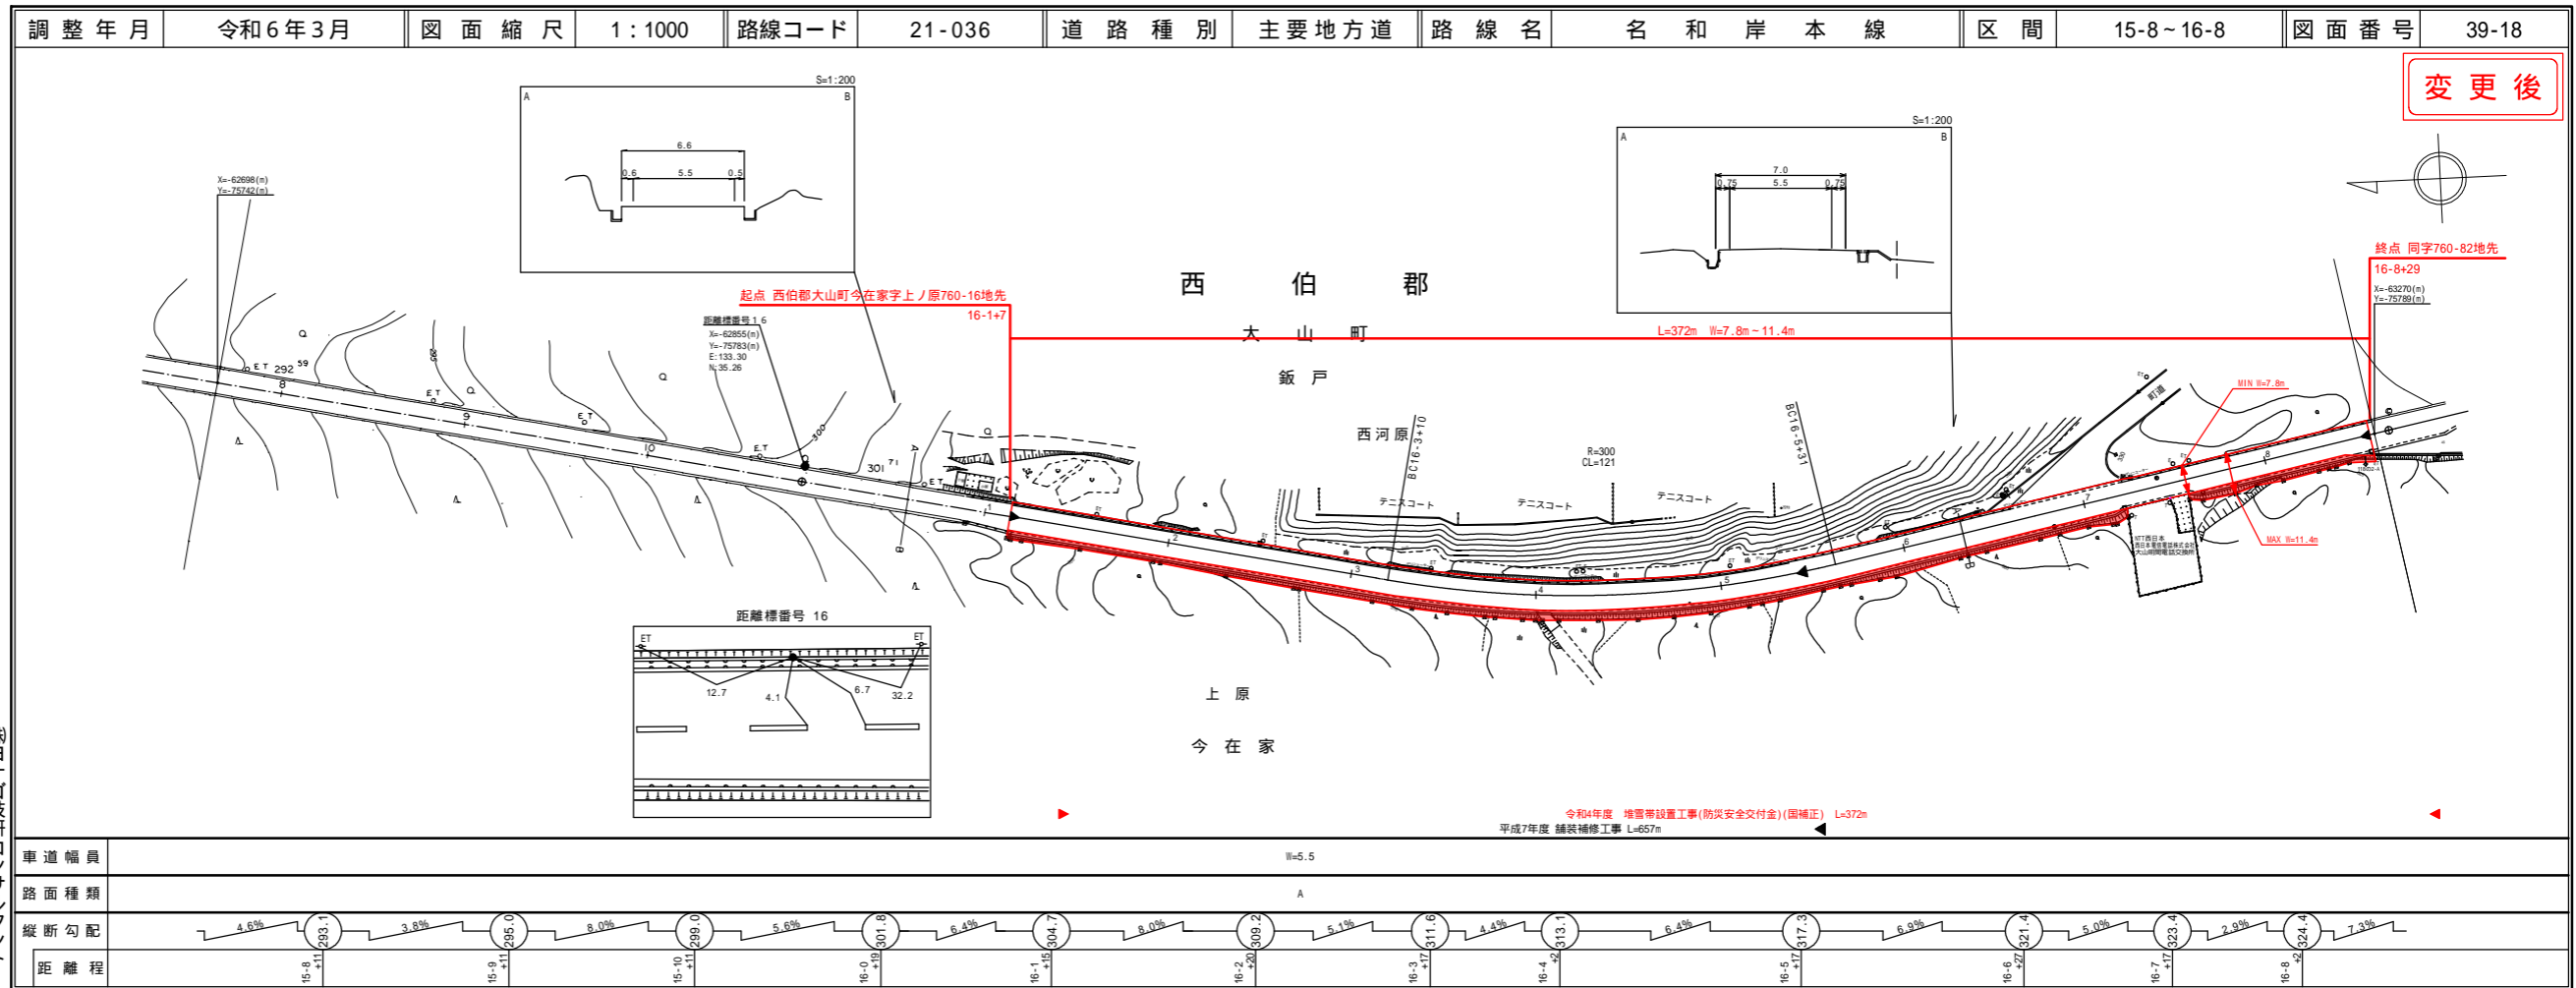

(株)ヨナコ技研コンサルタンツ
株式会社アートスペース


路線コード
21-036
路線名
主要地方道 名和岸本線

⑤ 2/2
変更位置
西伯郡大山町今在家
変更理由
堆雪帯設置工事
(防災安全交付金)(国補正) L=372m

株式会社
小坂測量事務所


道路台帳付図

鳥取県

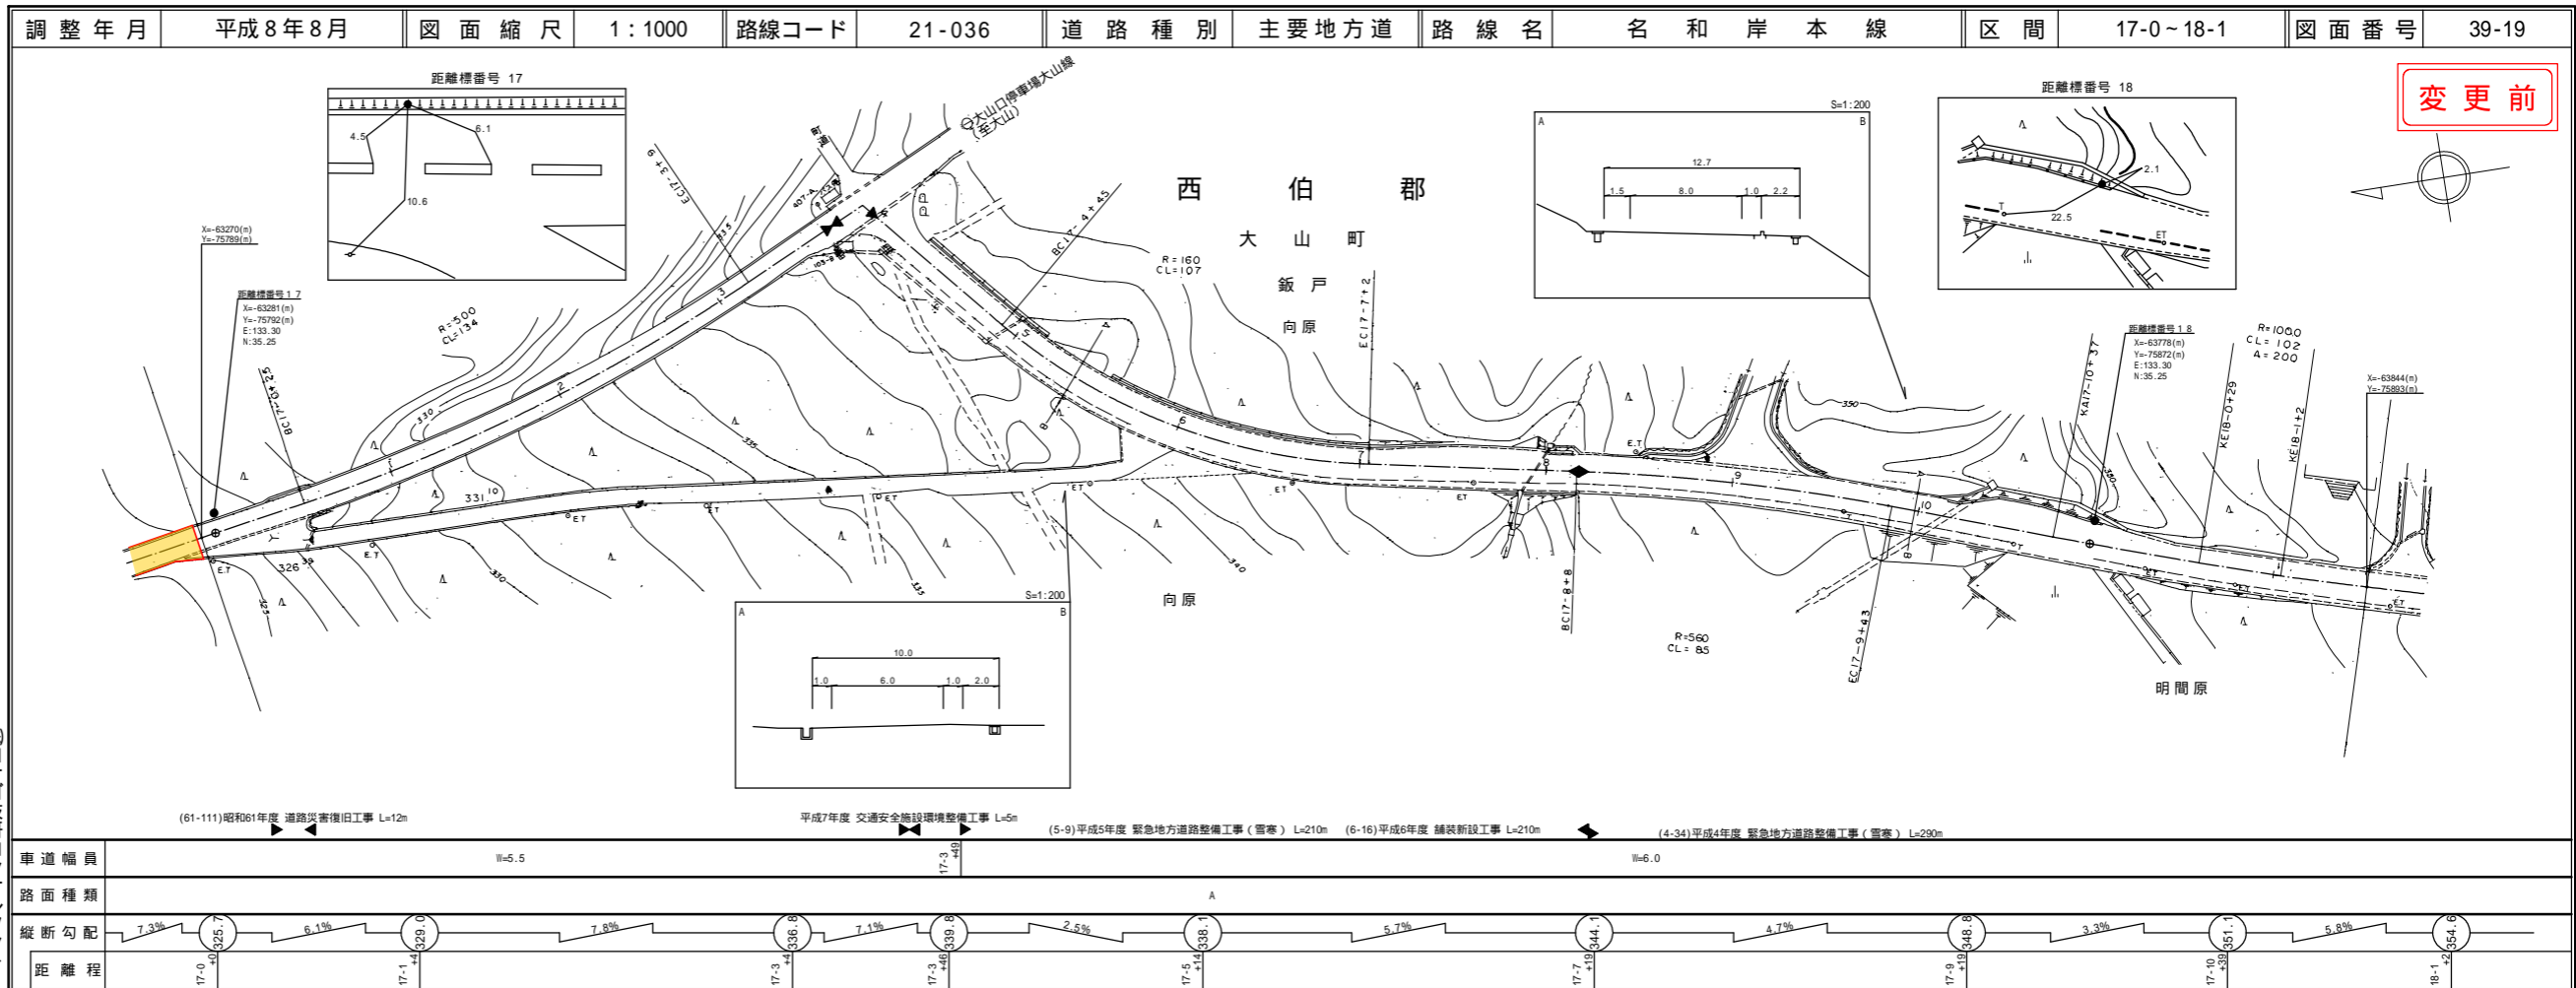

道路台帳付図

鳥取県

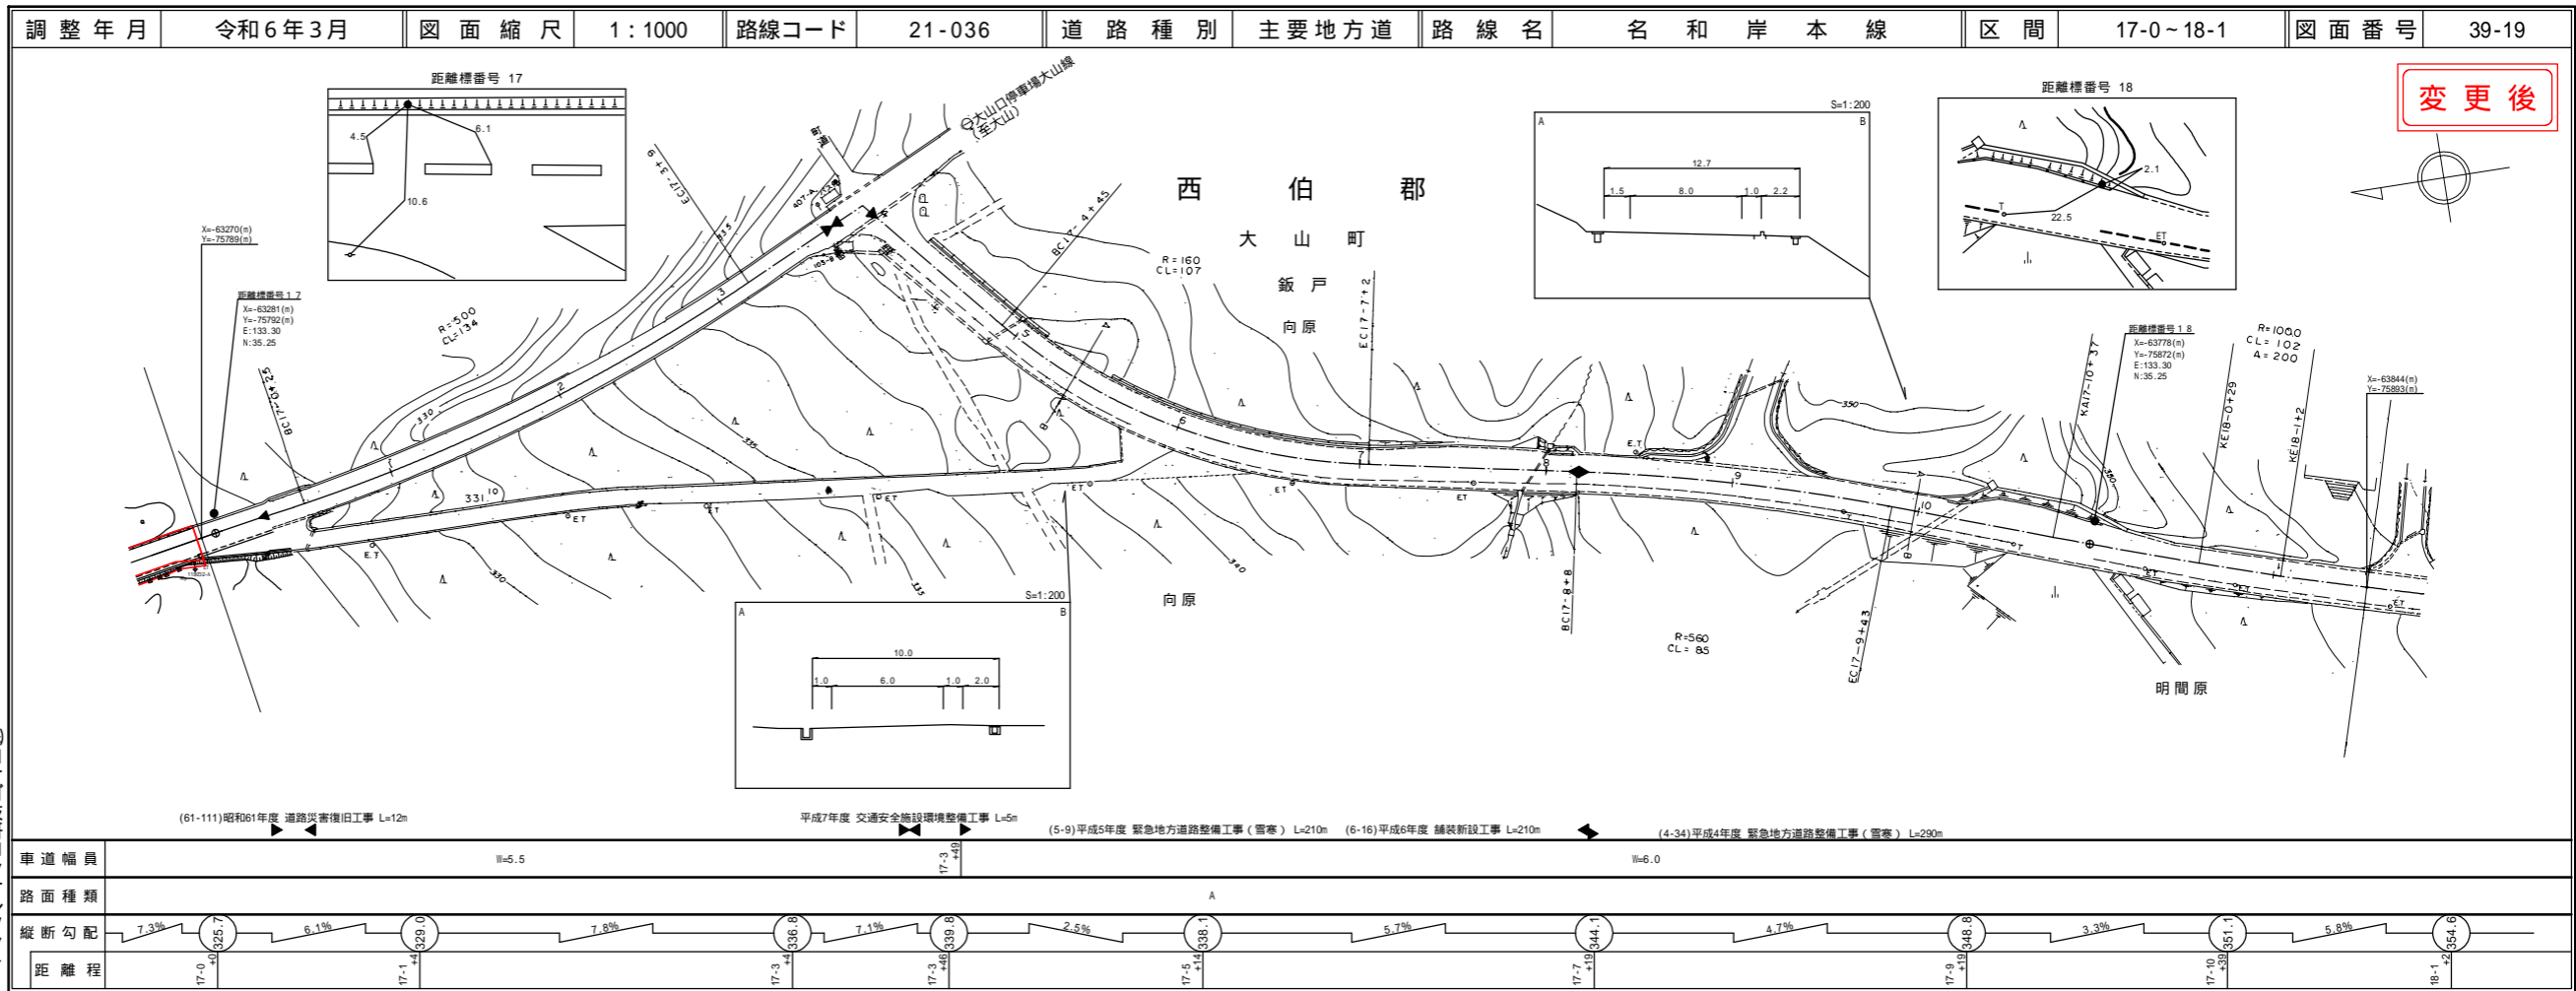

株式会社
小坂測量事務所


道路台帳平面図

鳥取県

路線コード
21-046
路線名
主要地方道 日野溝口線


⑥ 1/2

変更位置
西伯郡伯耆町畑池
変更理由
歩道設置工事
(補助)(国補正) L=40m

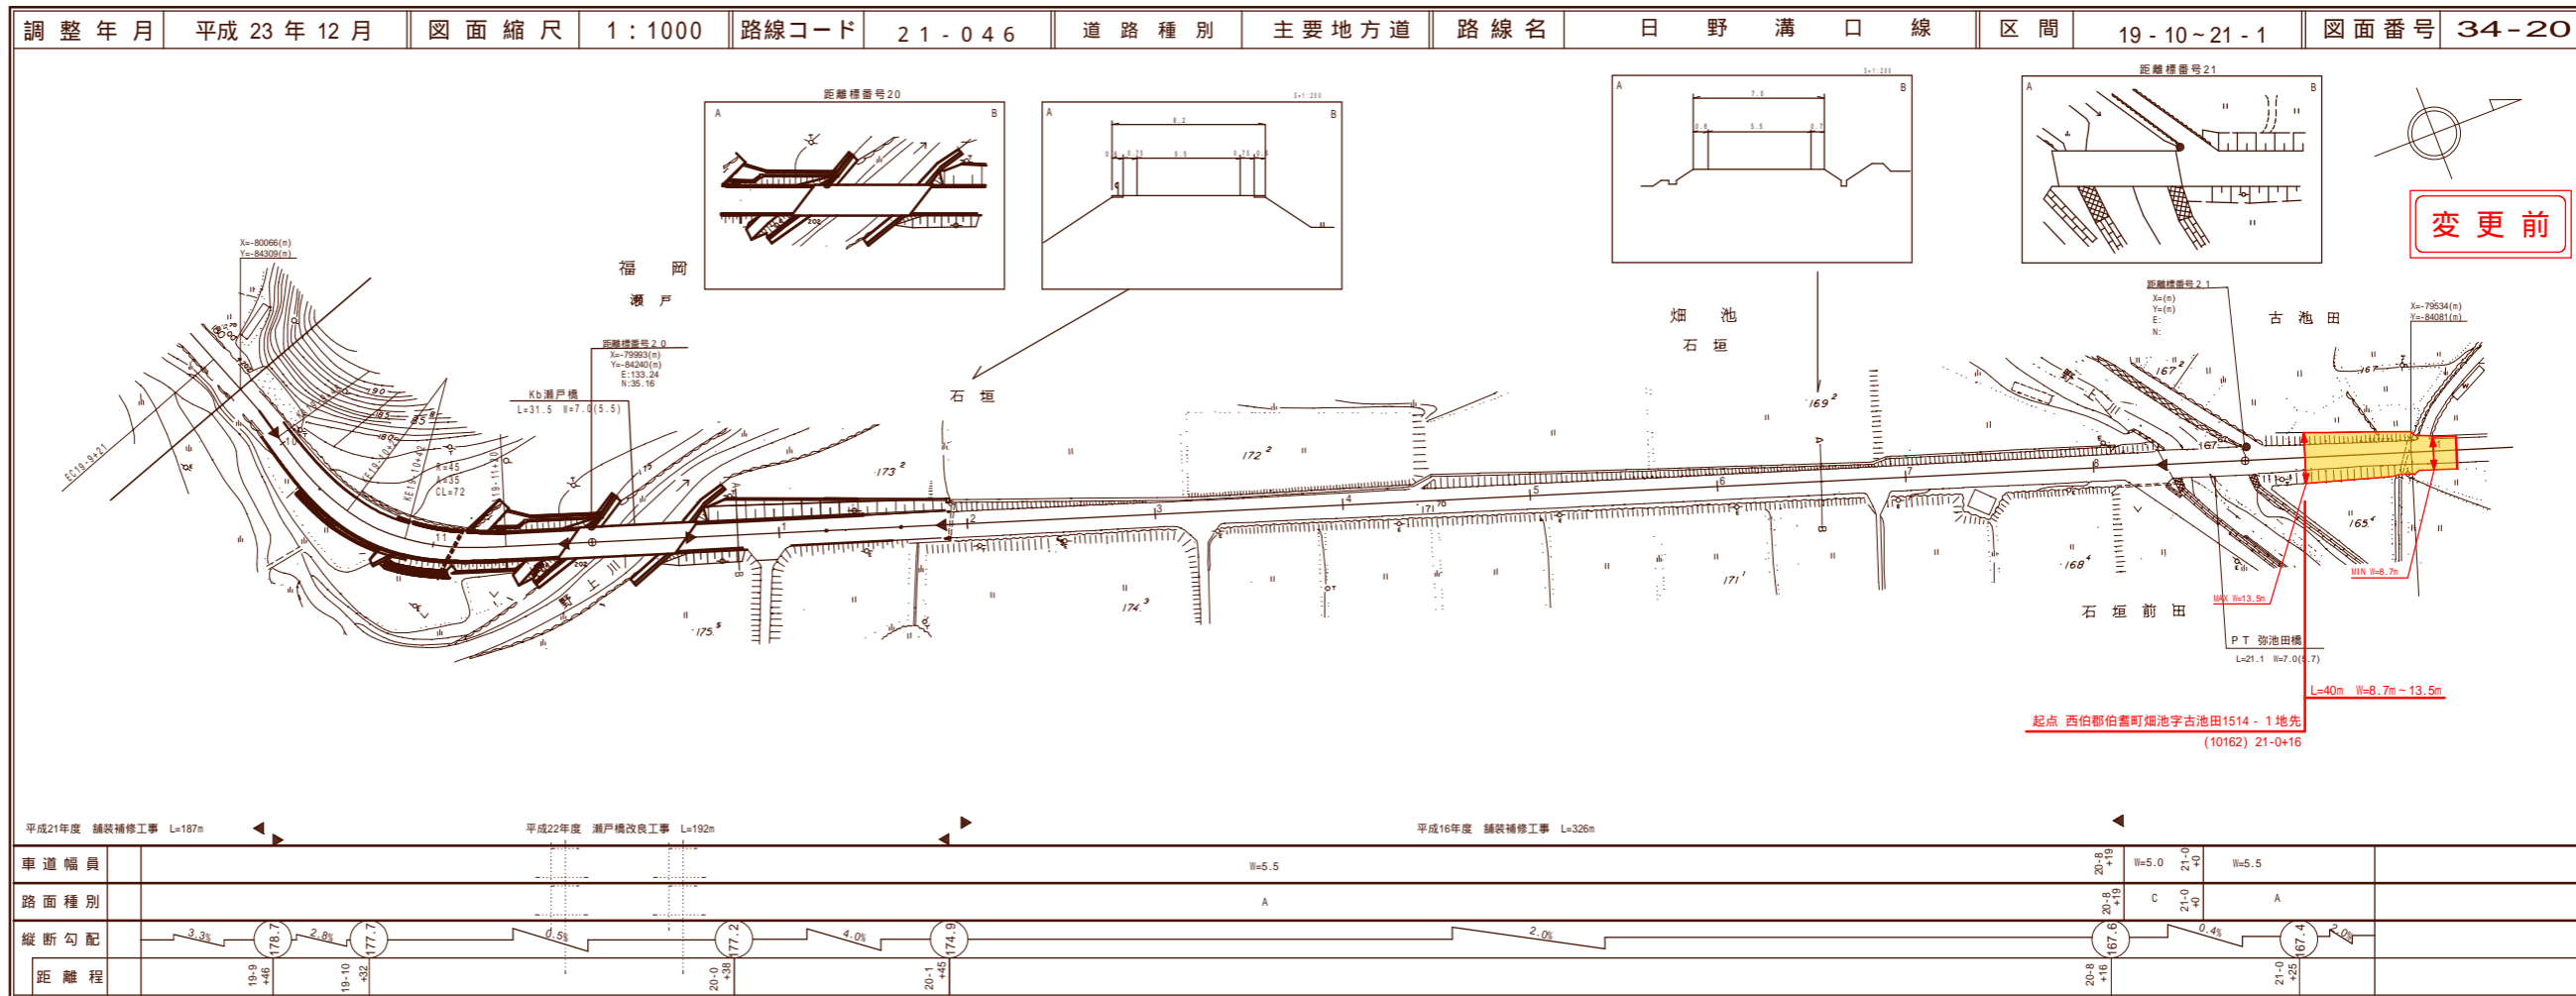

道路台帳付図


鳥取県

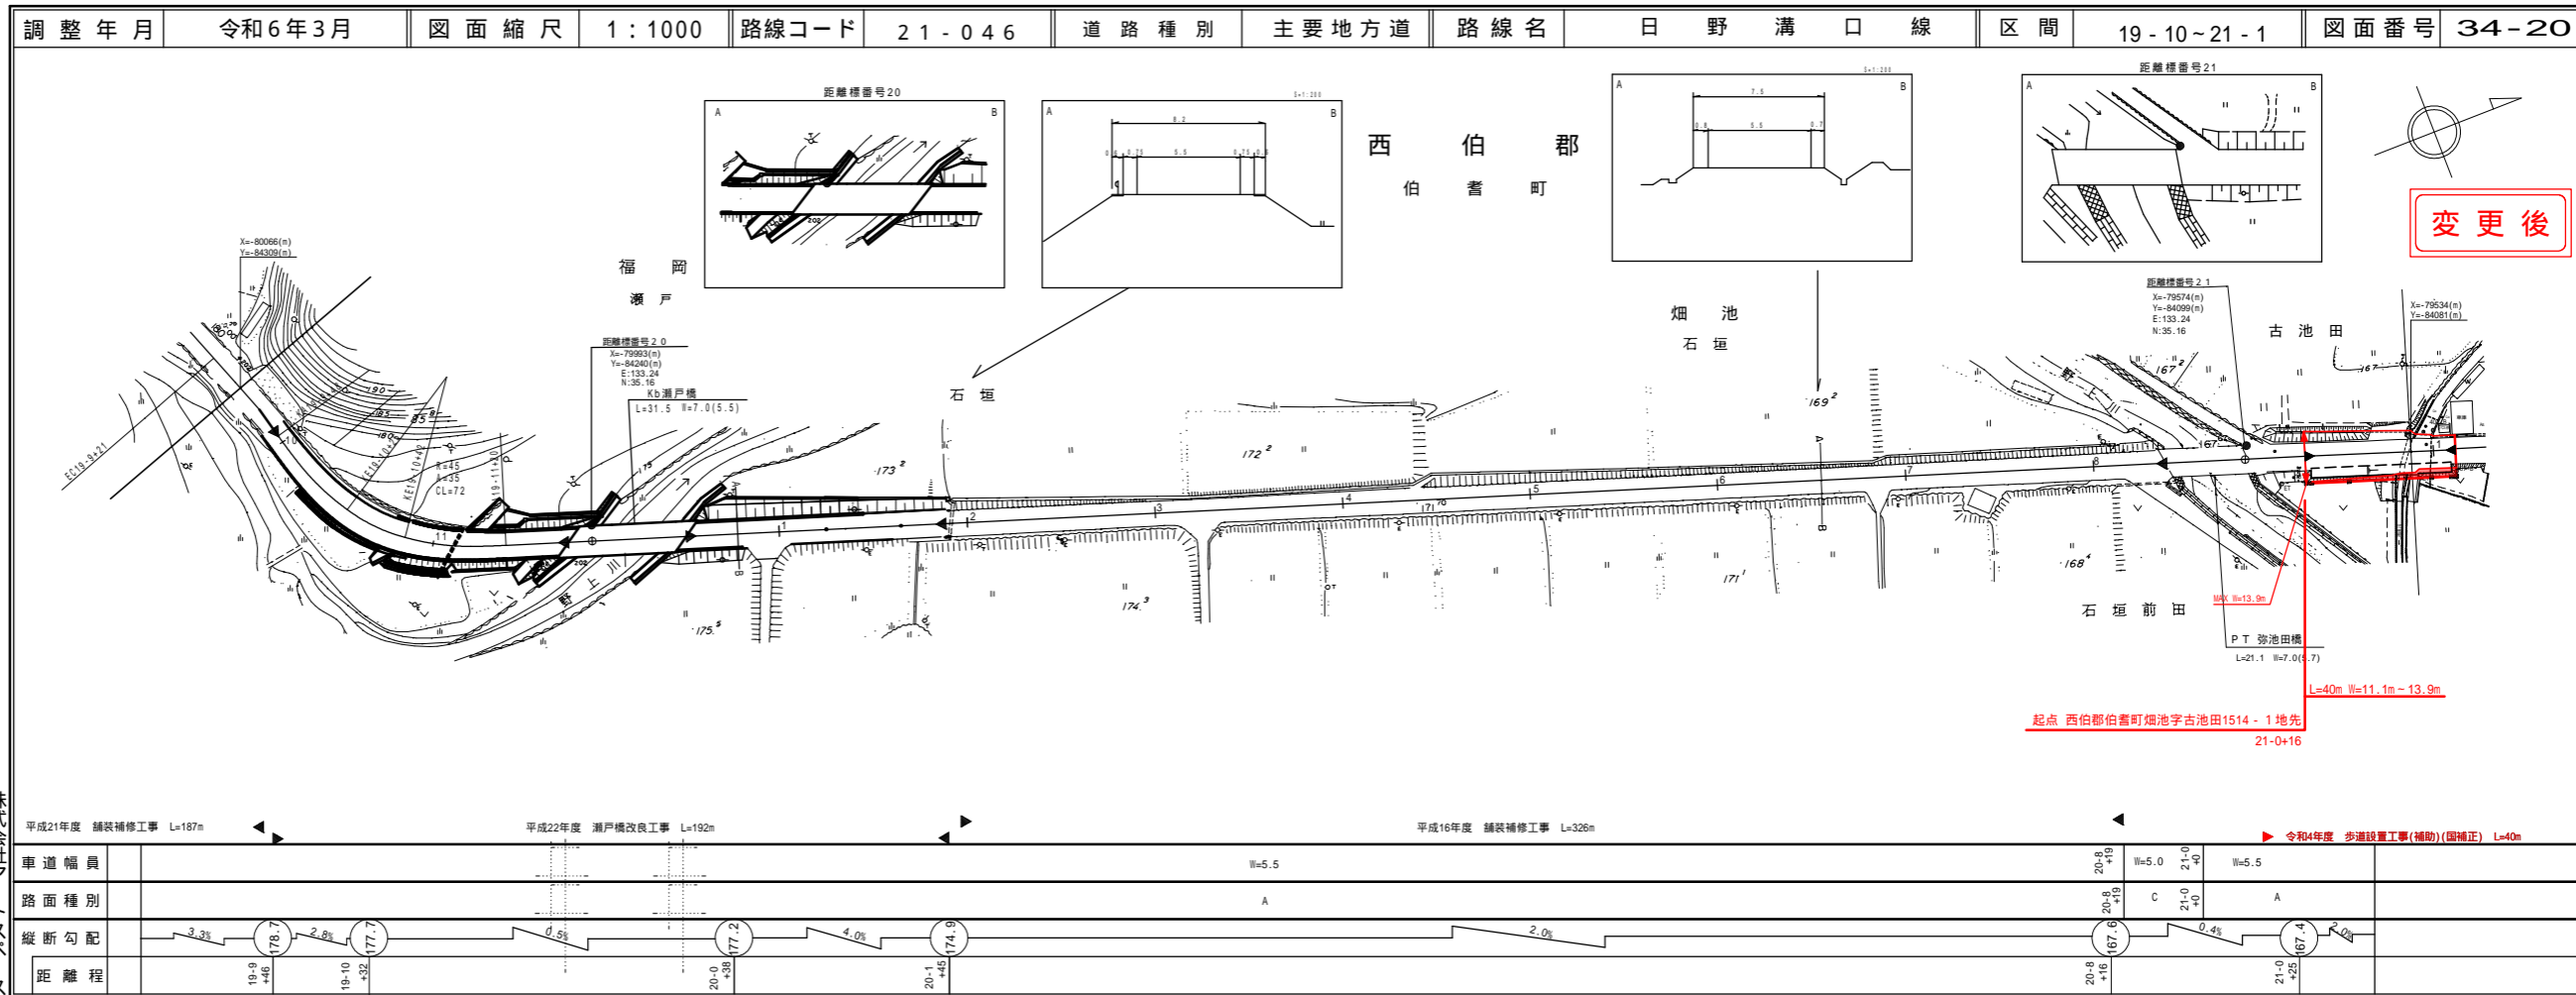

道 路 台 帳 平 面 図


鳥 取 県

路線コード
21-046
路線名
主要地方道 日野溝口線
⑥ 2/2
変更位置
西伯郡伯耆町畑池
変更理由
歩道設置工事
(補助)(国補正) L=40m

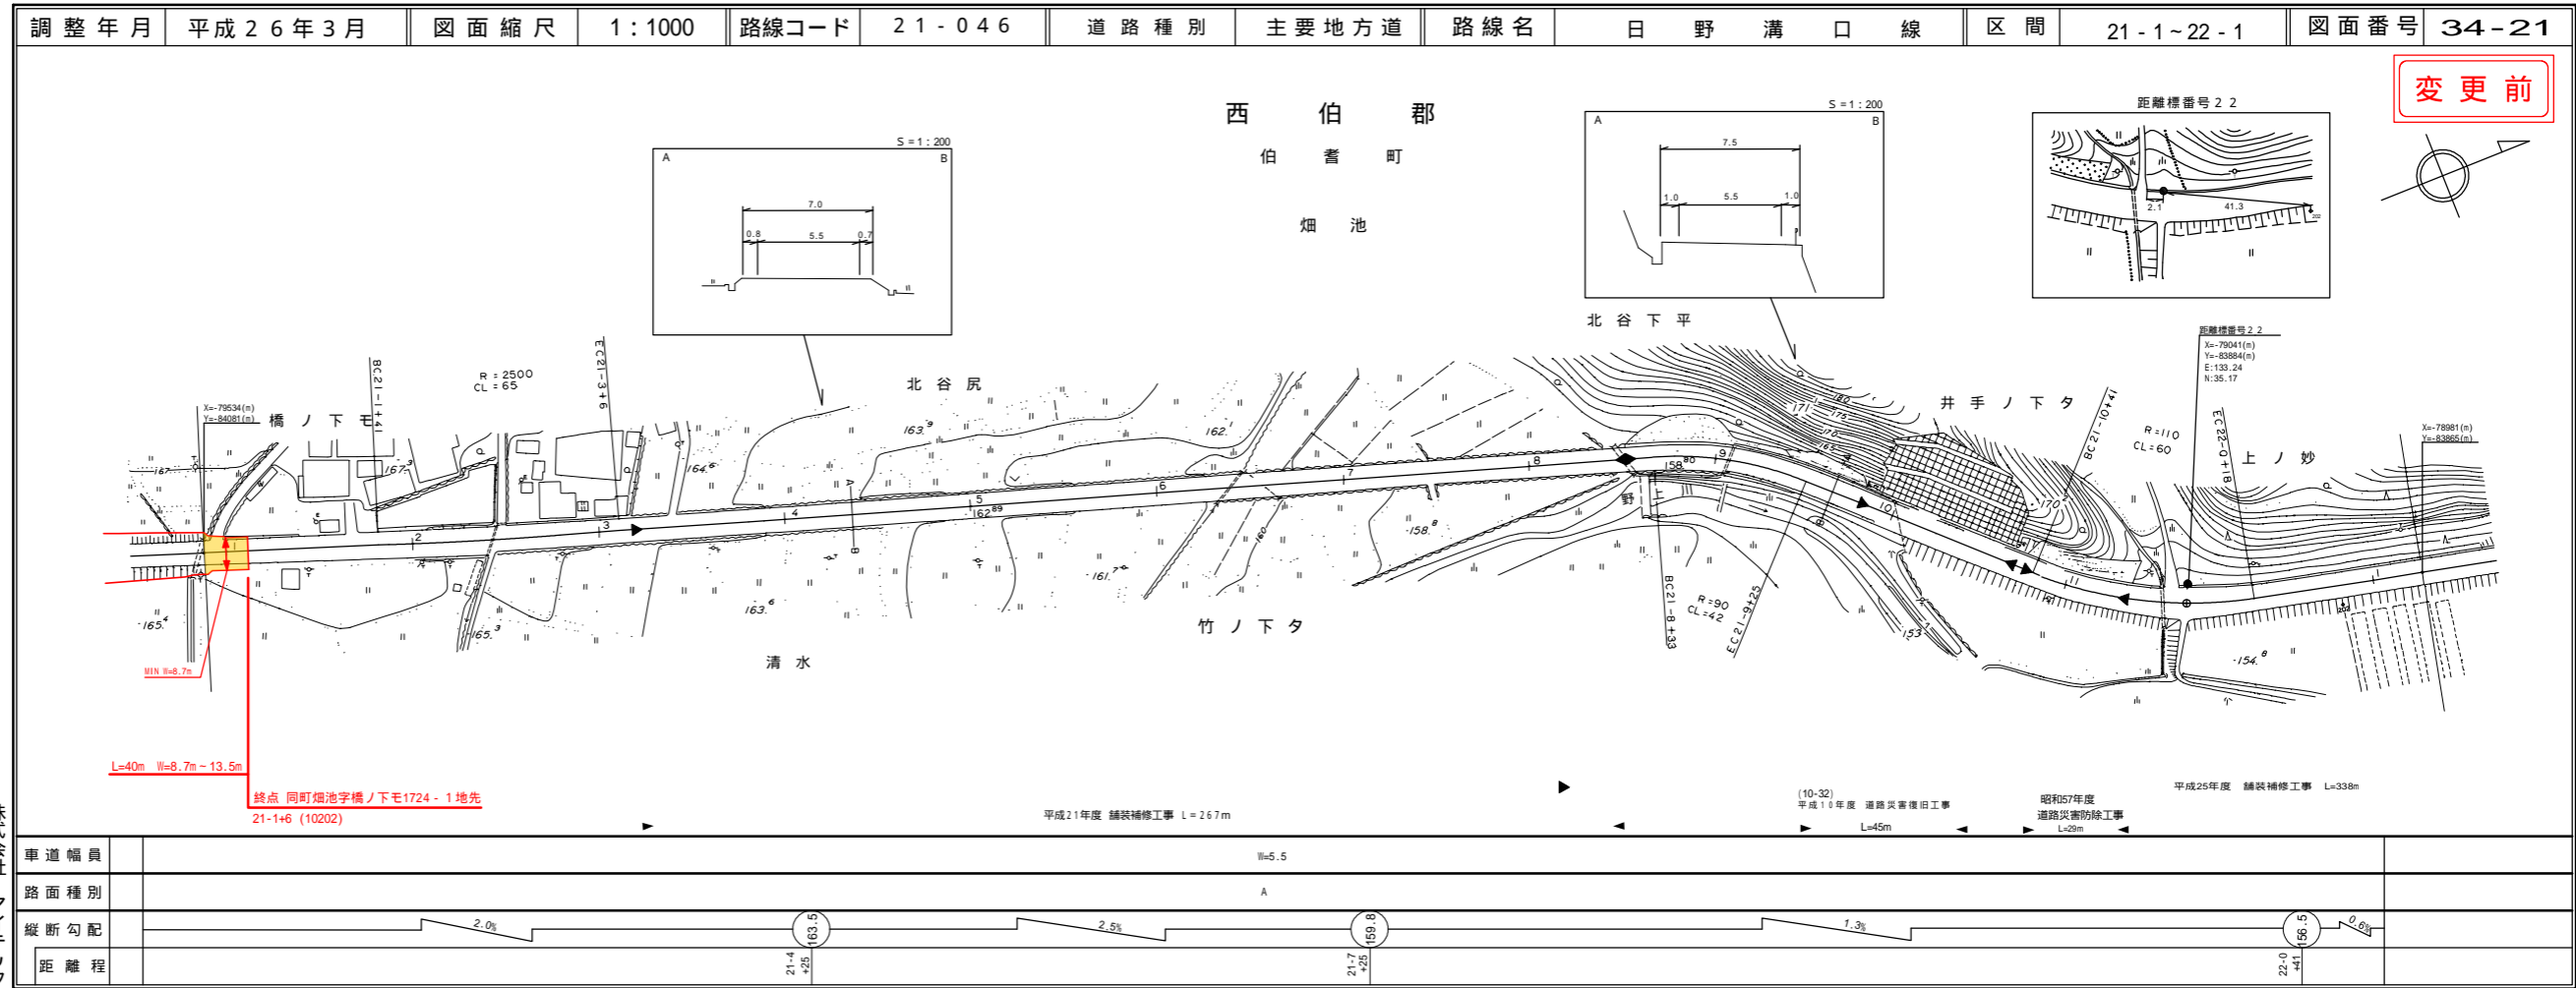

道 路 台 帳 付 図

鳥 取 県

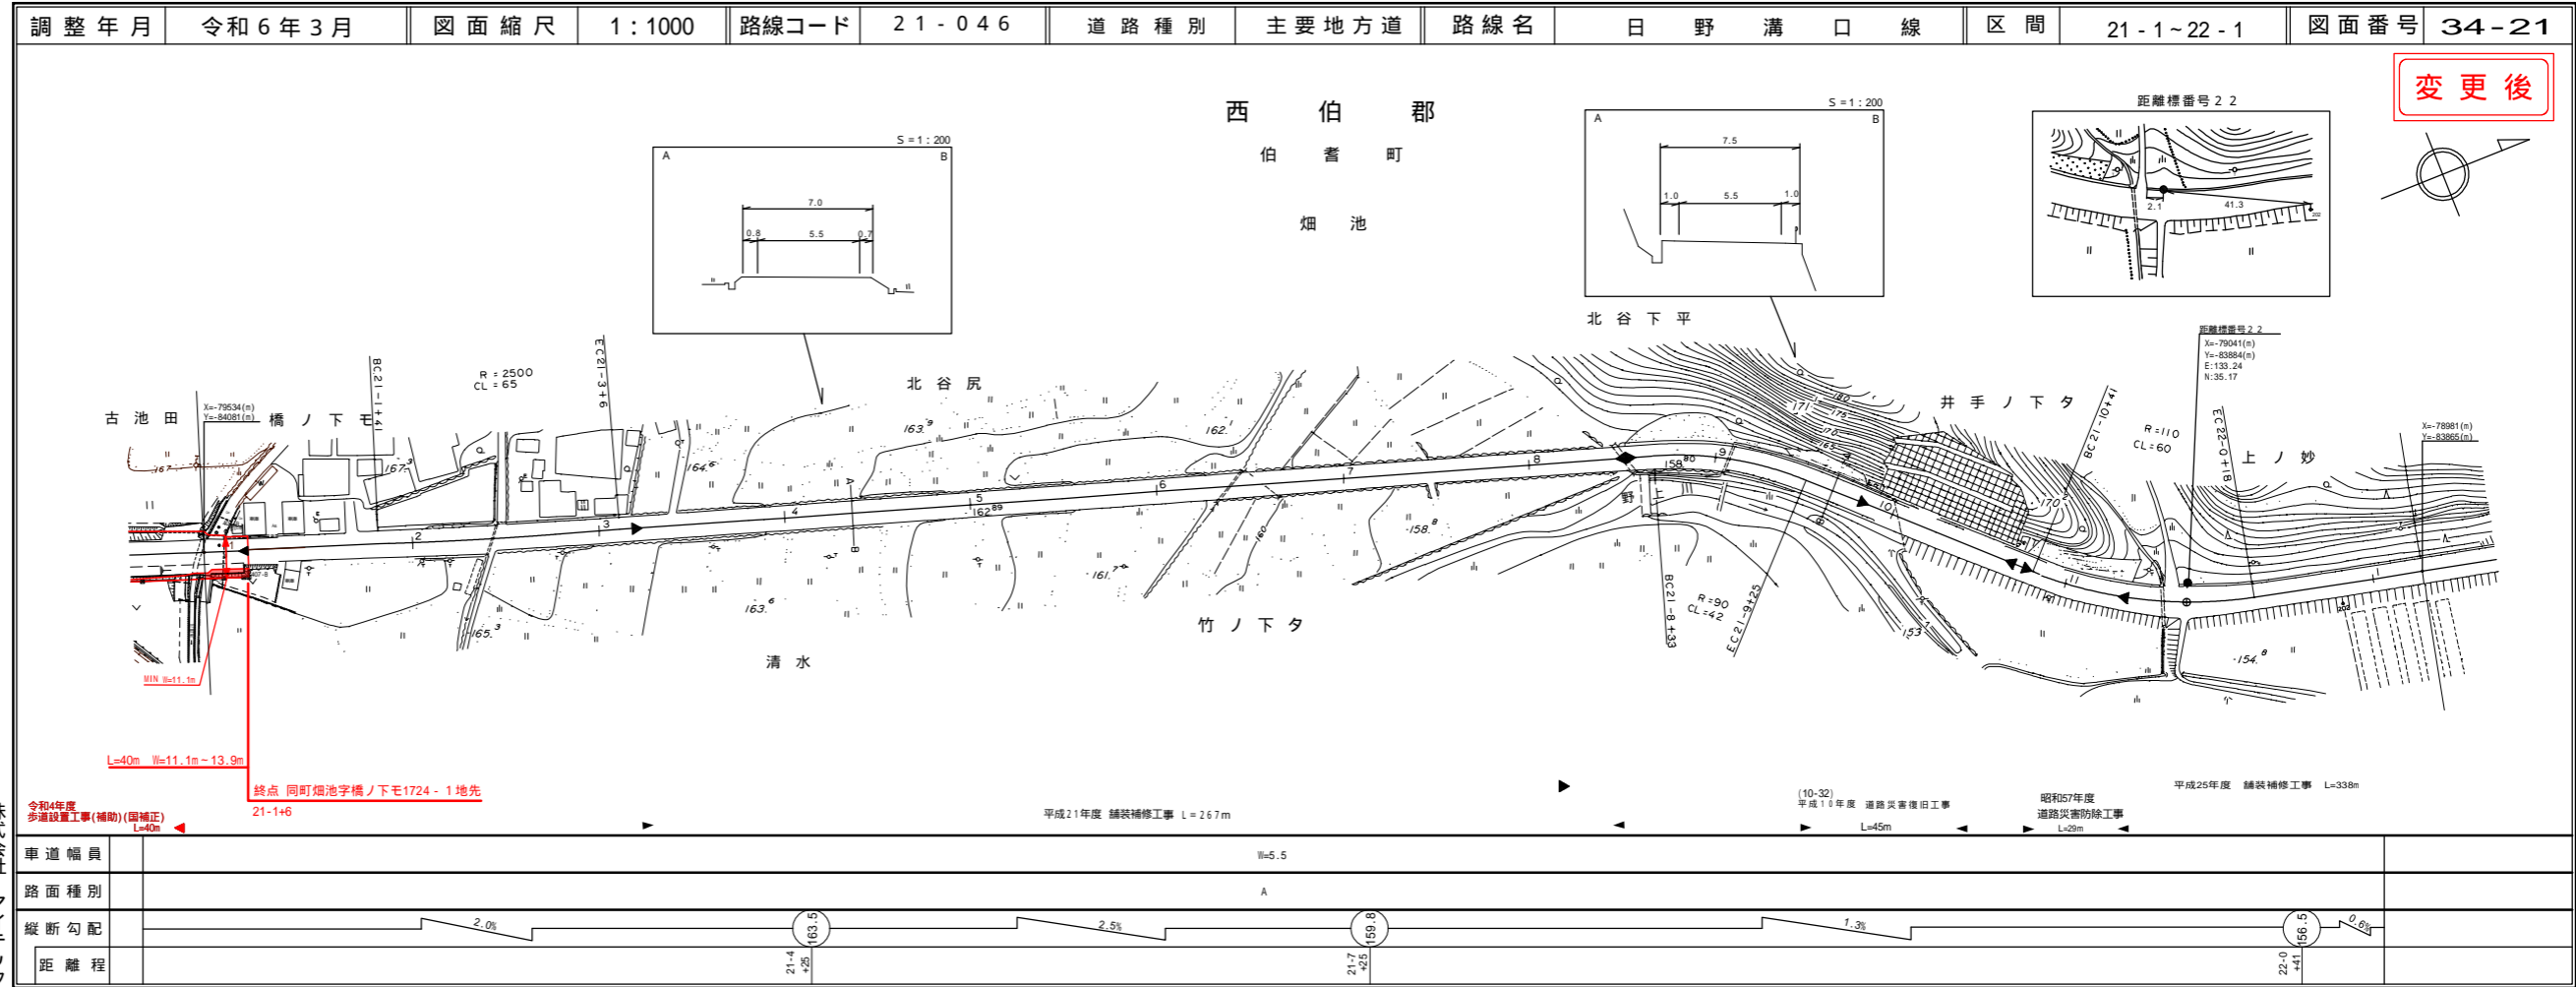


道路台帳平面図

鳥取県


路線コード
21-046
路線名
主要地方道 日野溝口線

⑦
変更位置
西伯郡西伯町畑池
変更理由
歩道設置工事(補助) L=77m

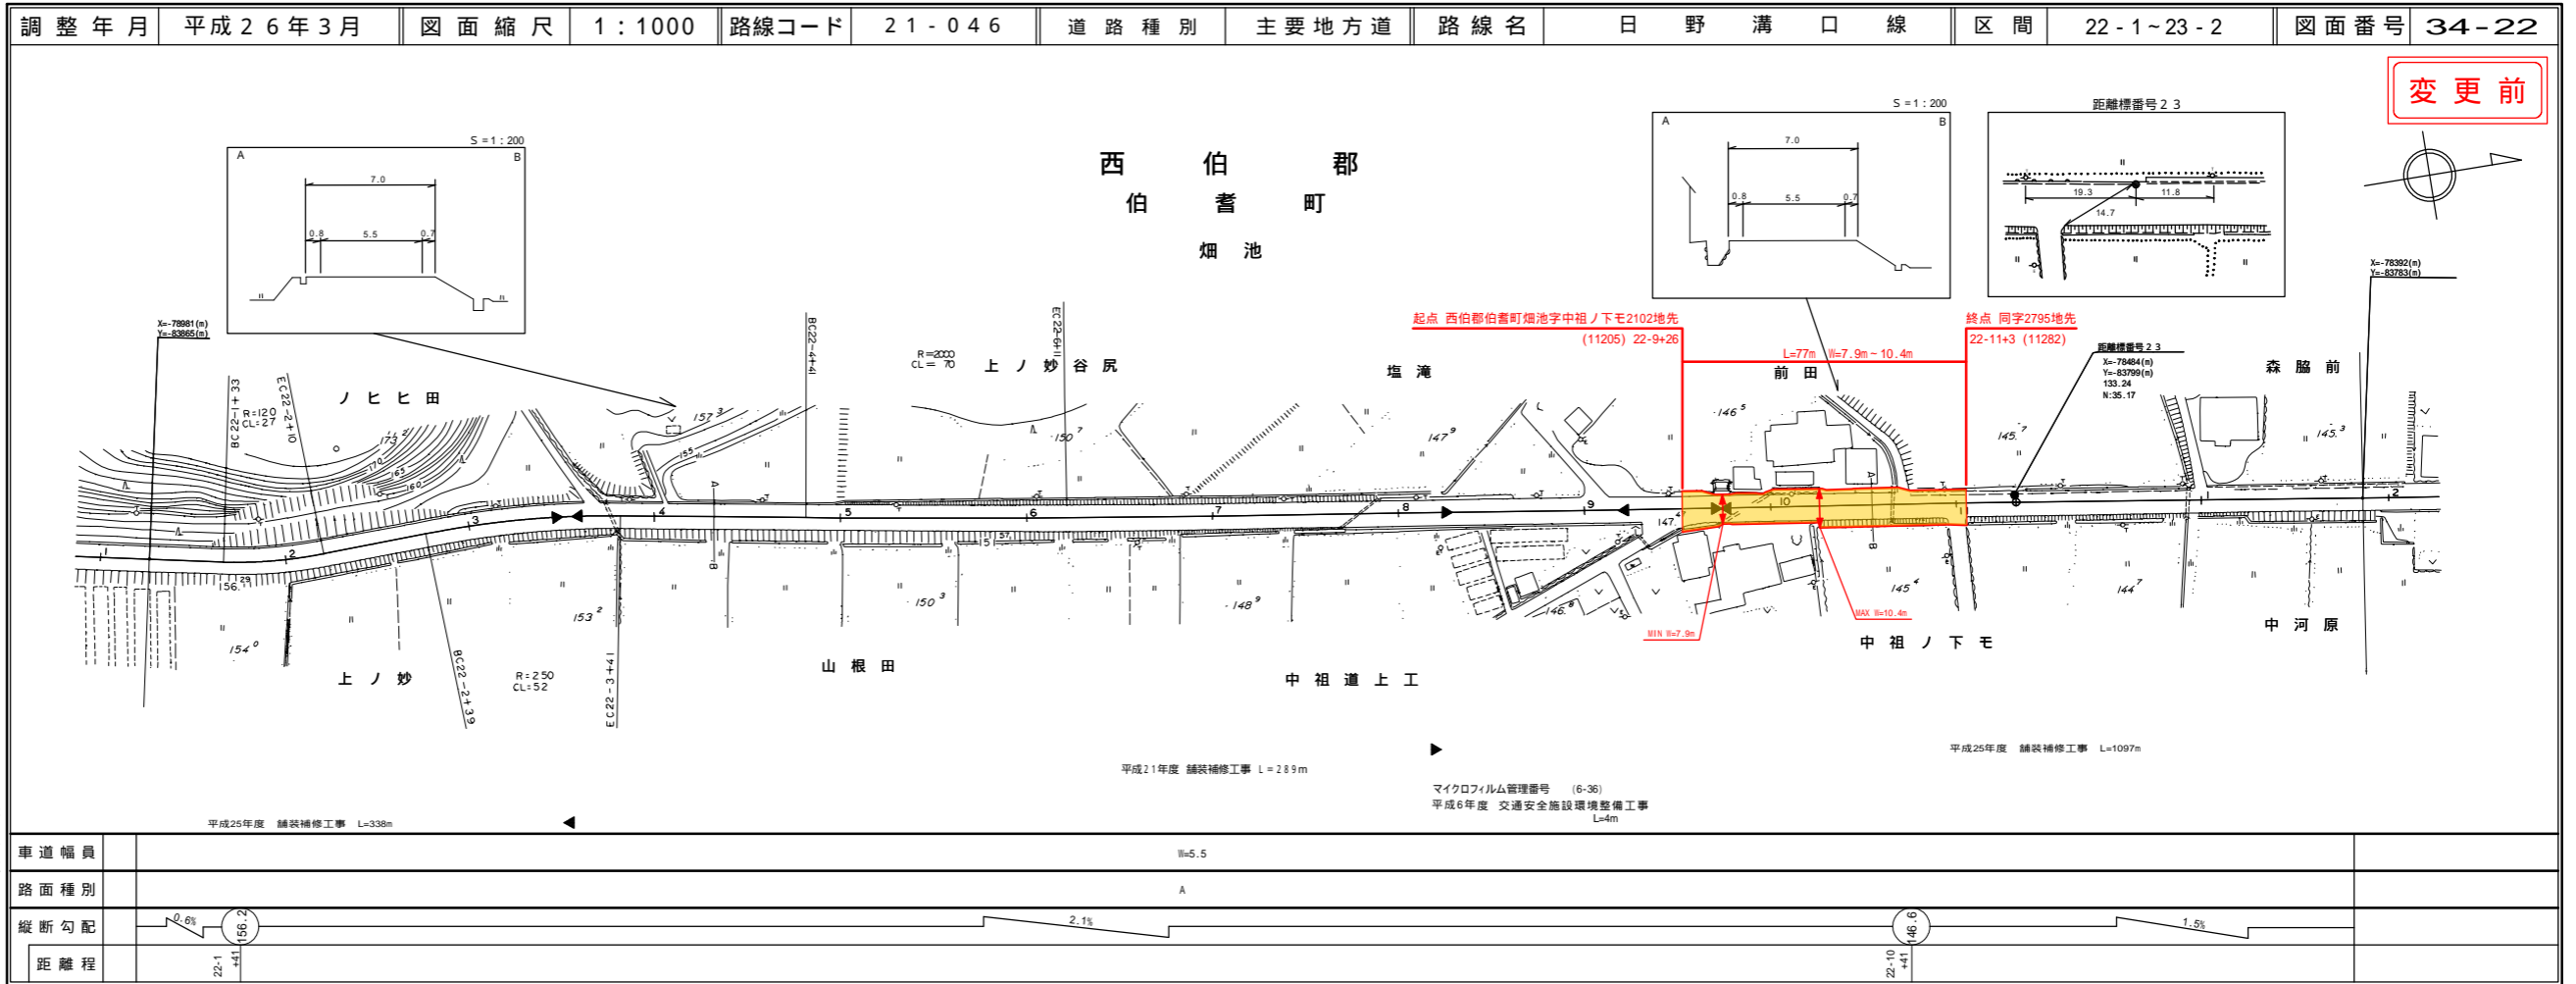

道路台帳付図

鳥取県

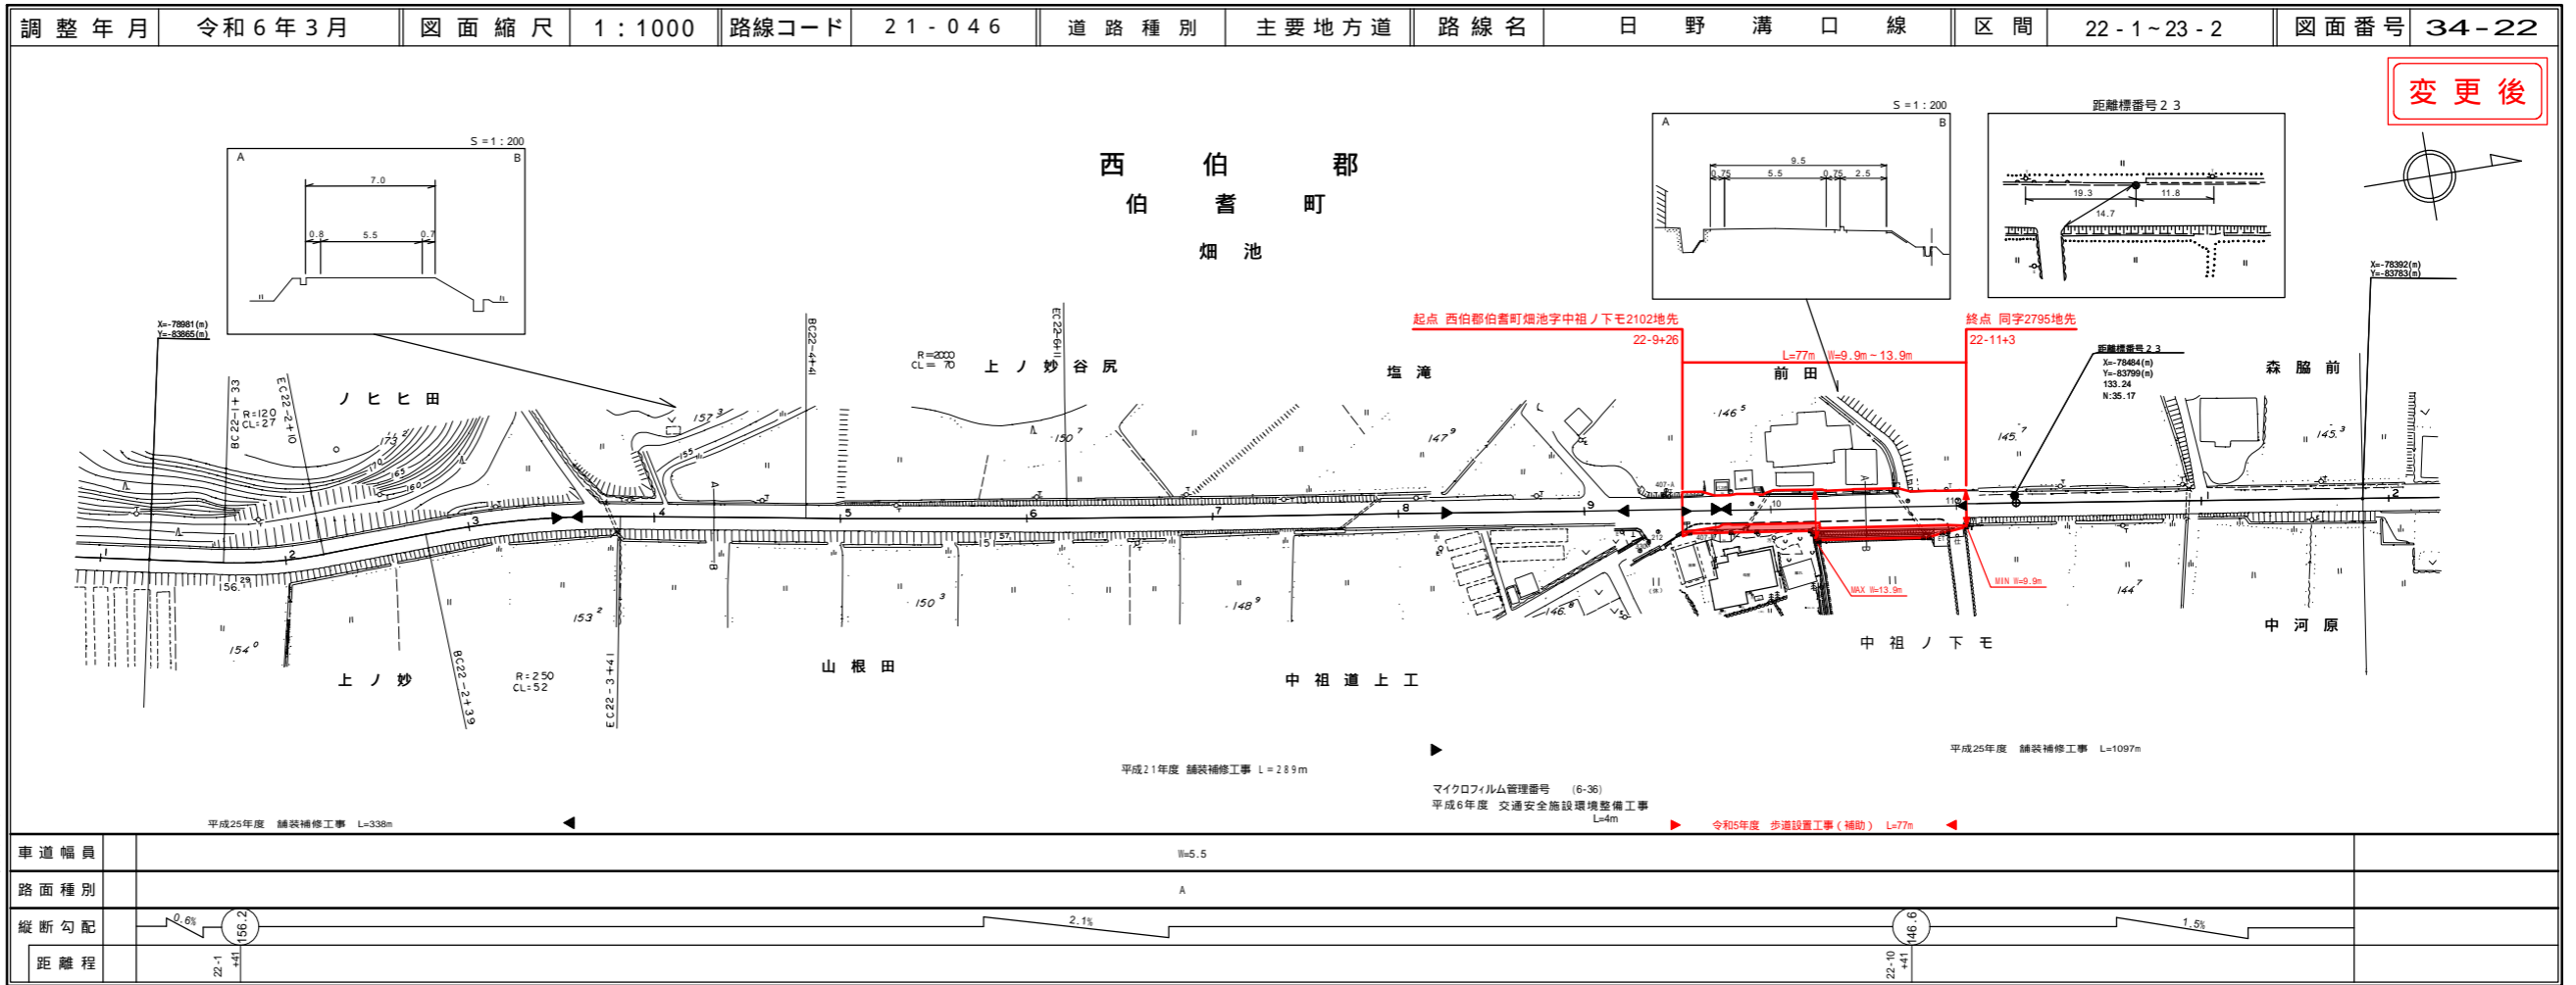


株式会社
アイテック

株式会社
アイステック

道 路 台 帳 平 面 図


鳥 取 県

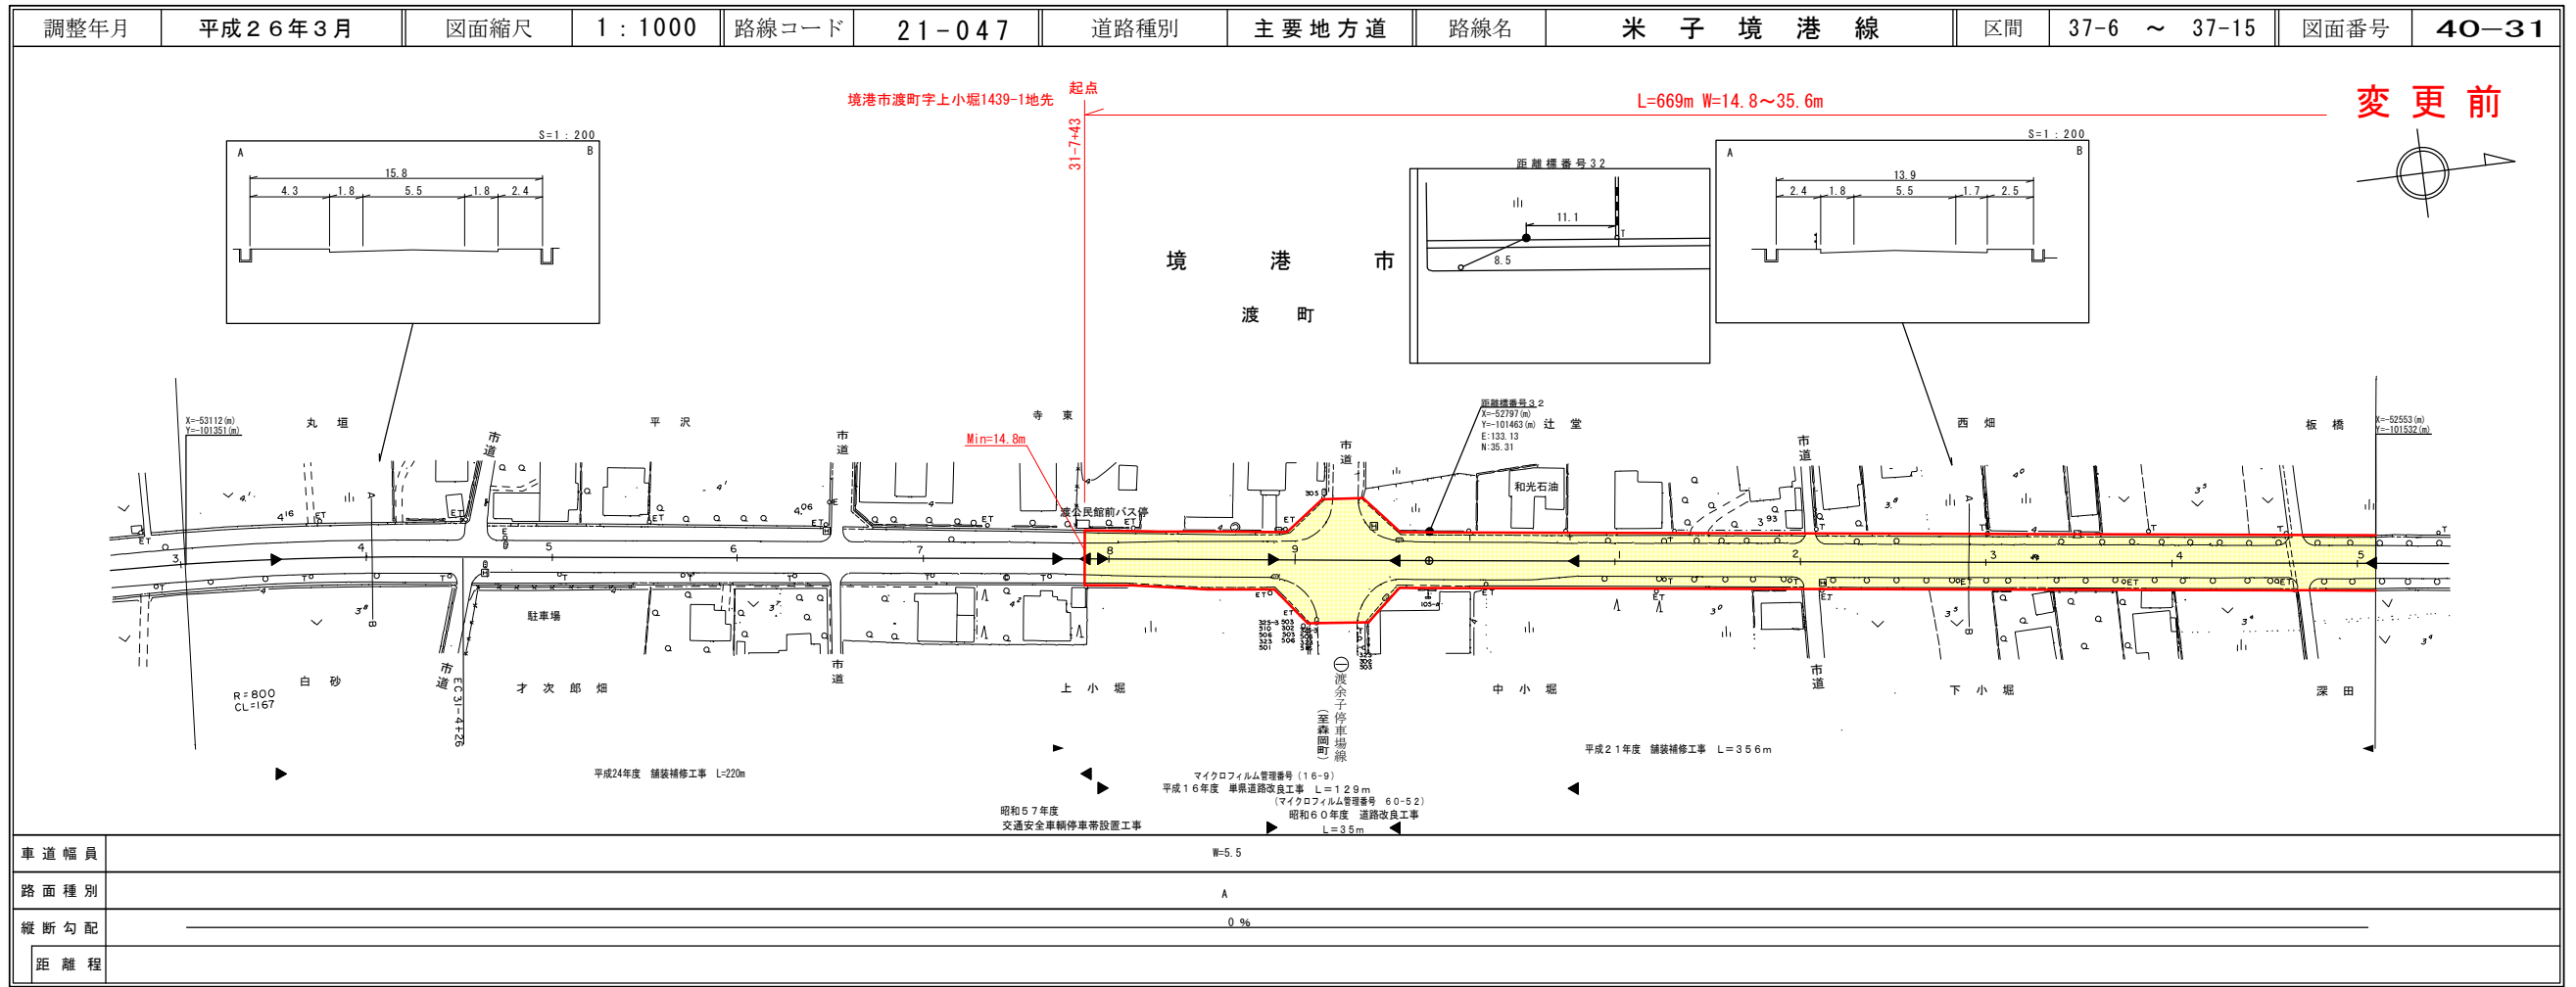

株式会社
アイテック

道 路 台 帳 付 図


鳥 取 県

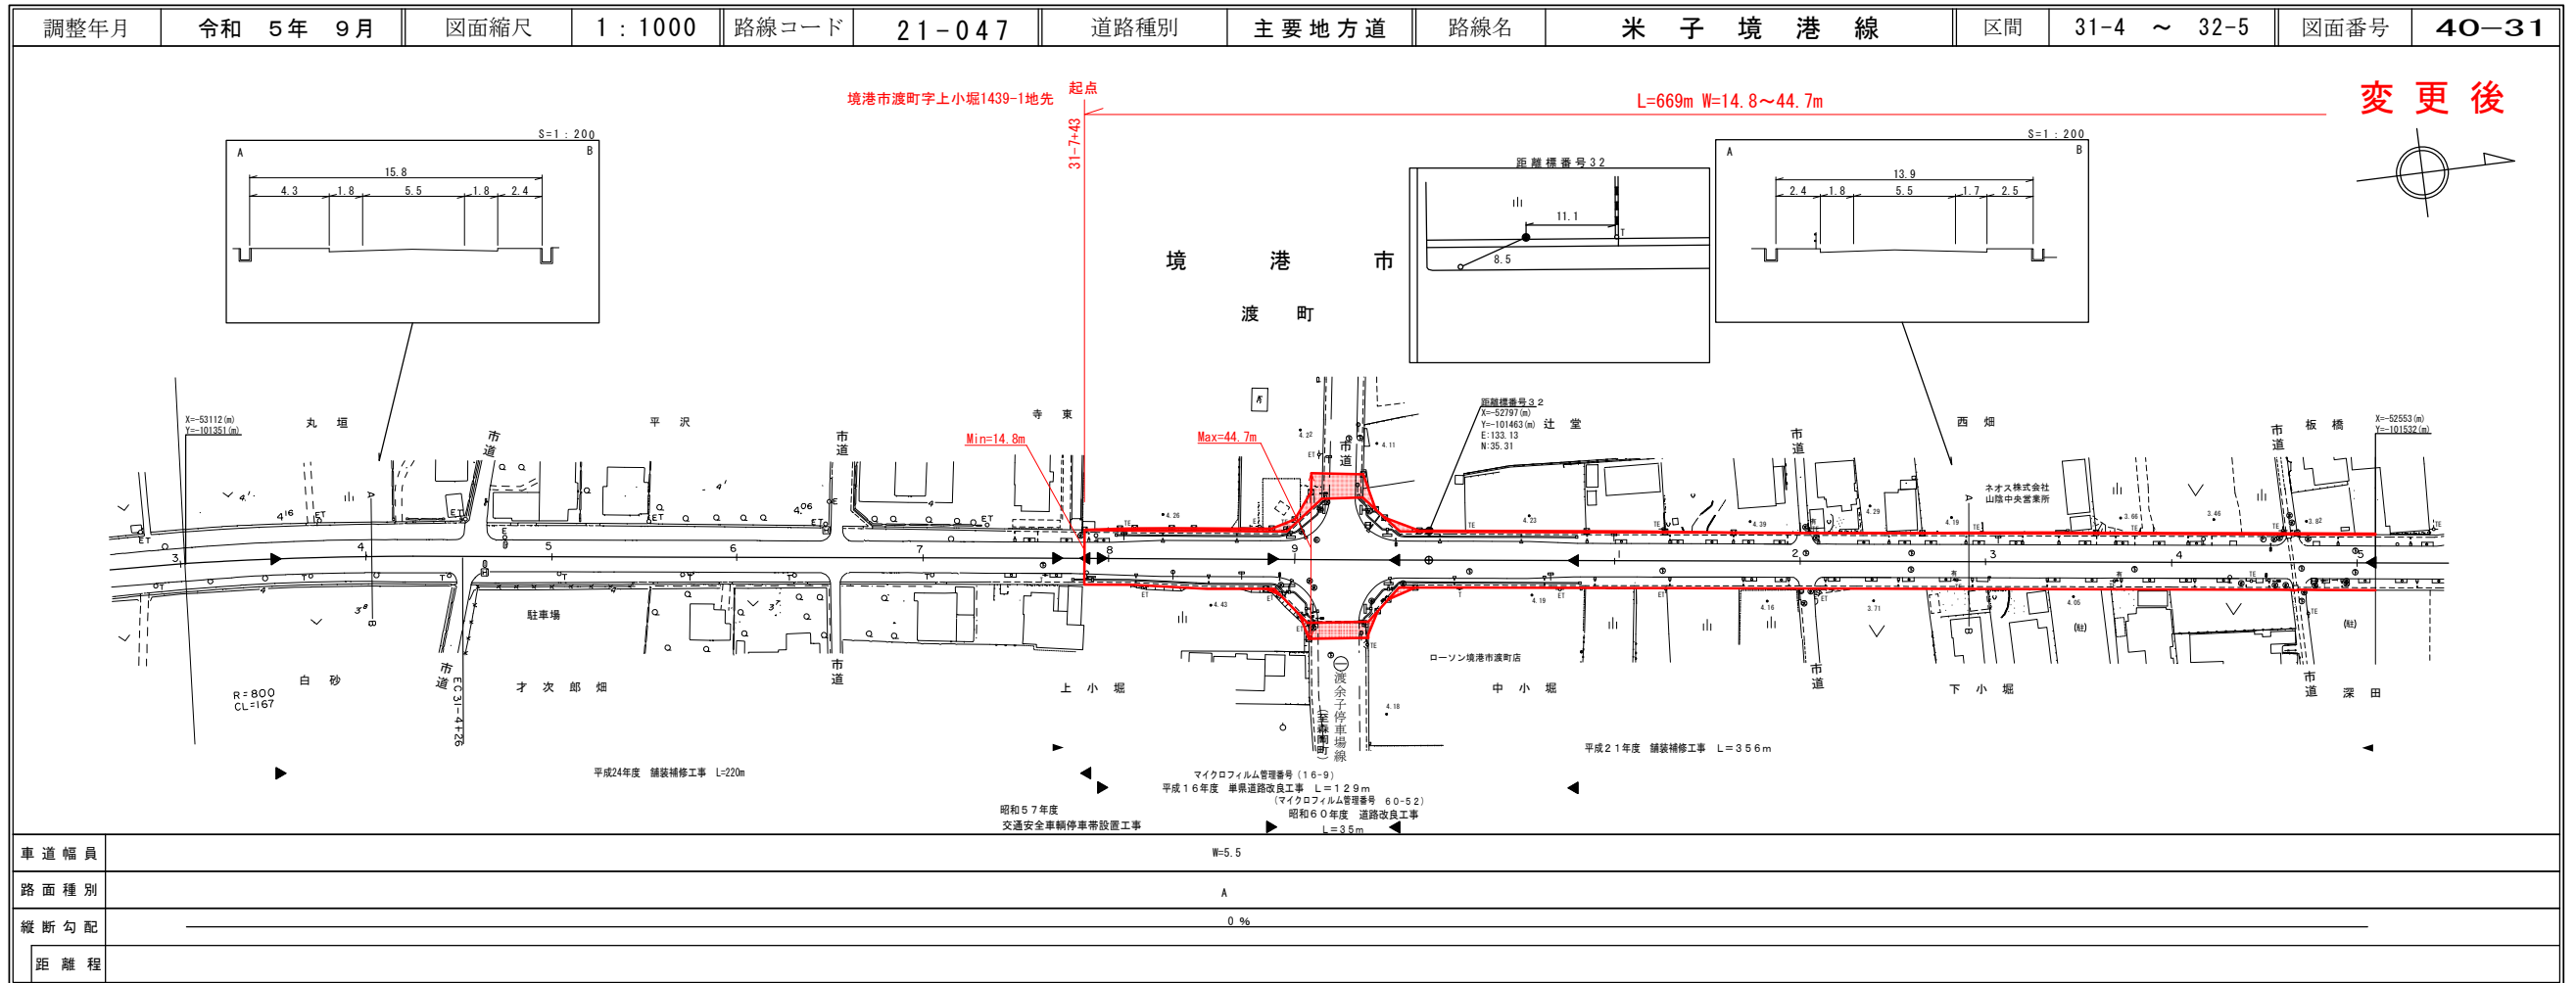

株式会社
アイテック
ミット

道 路 台 帳 付 図


鳥 取 県

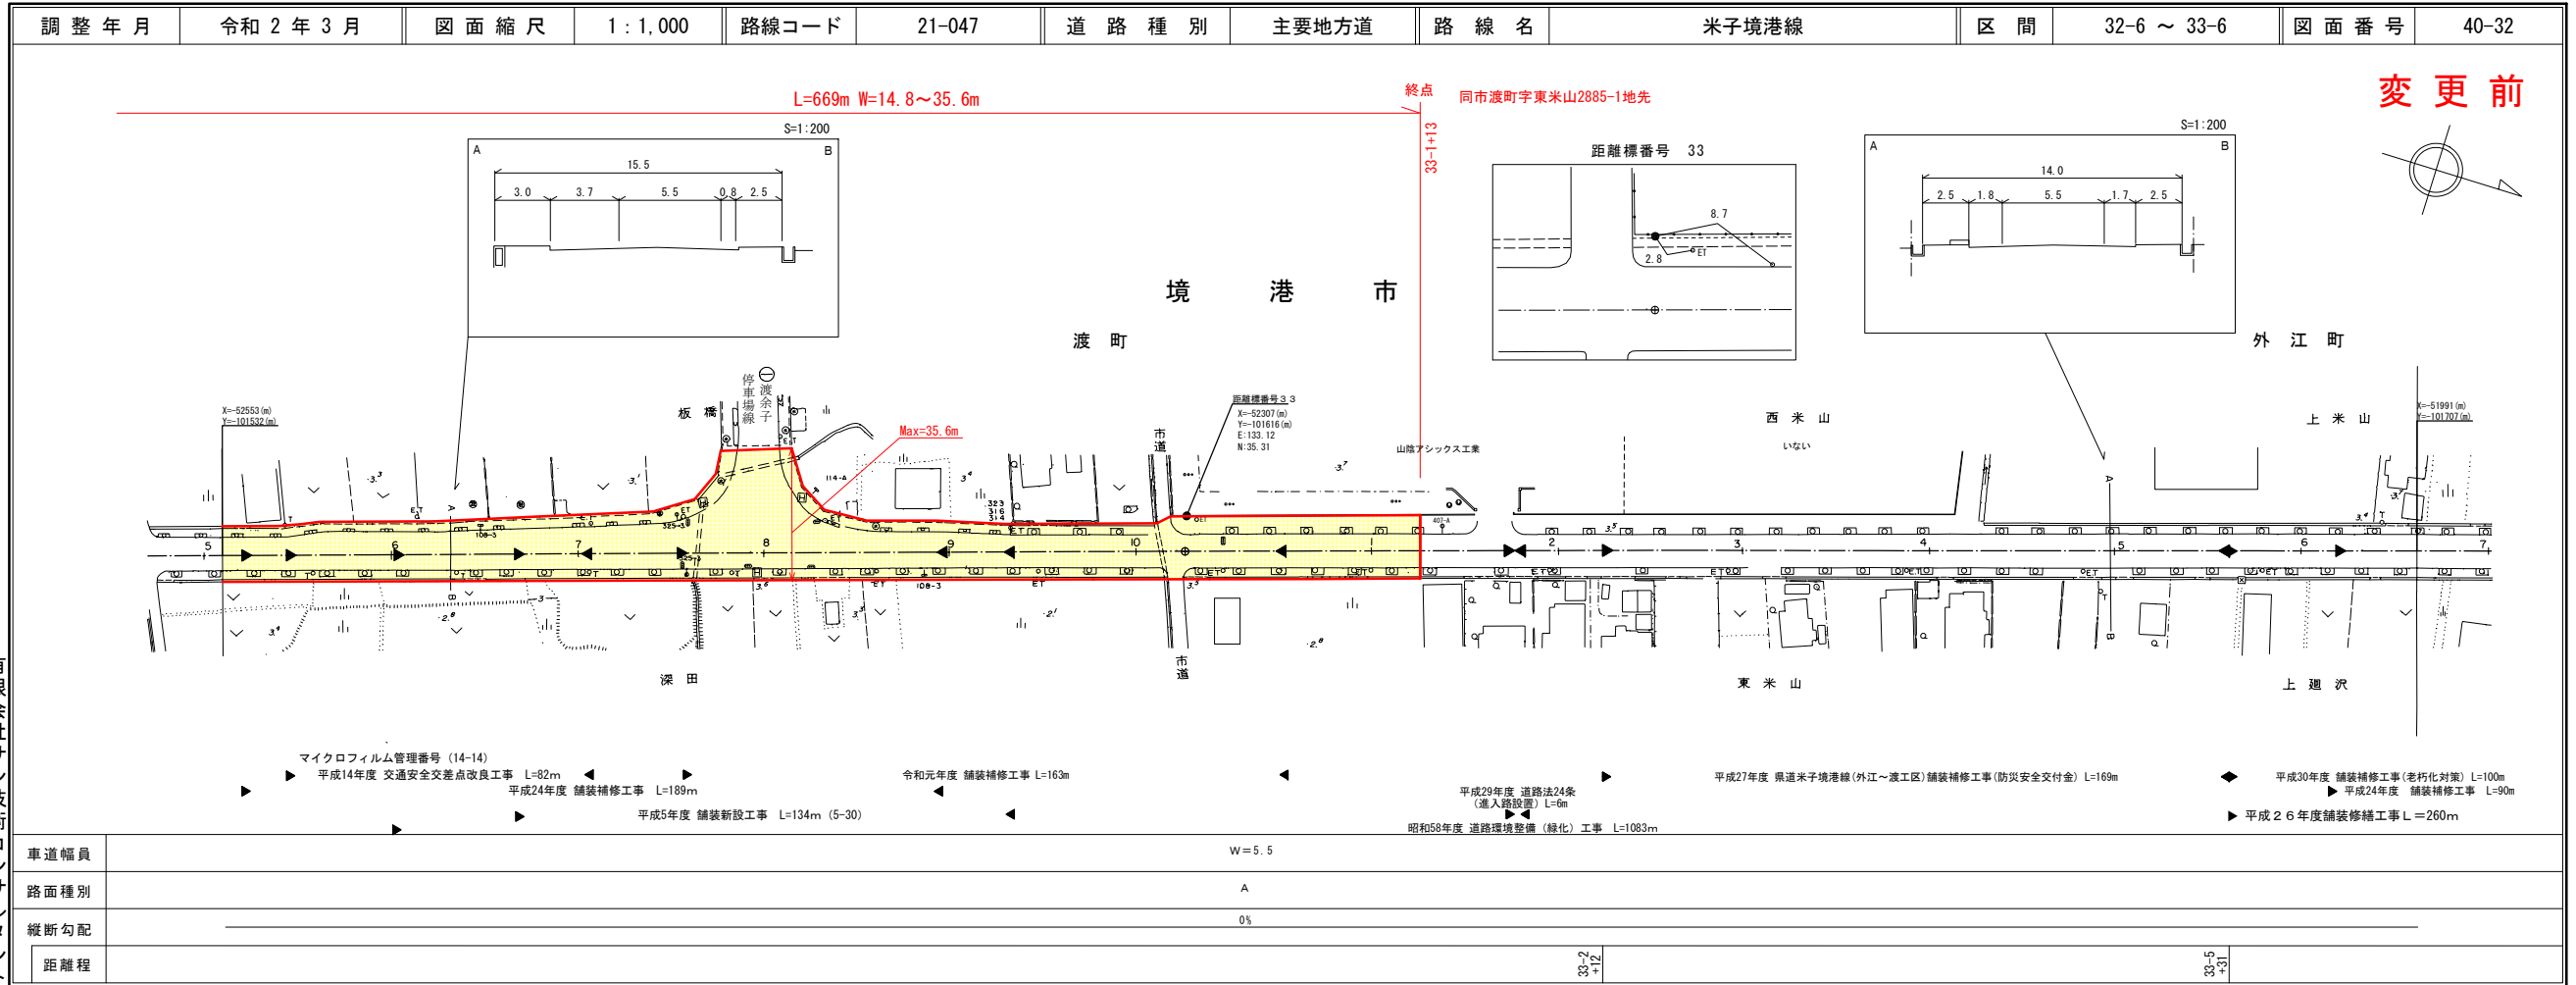

株式会社アートスペース 有限会社サンタルタント

道 路 台 帳 付 図

鳥 取 県

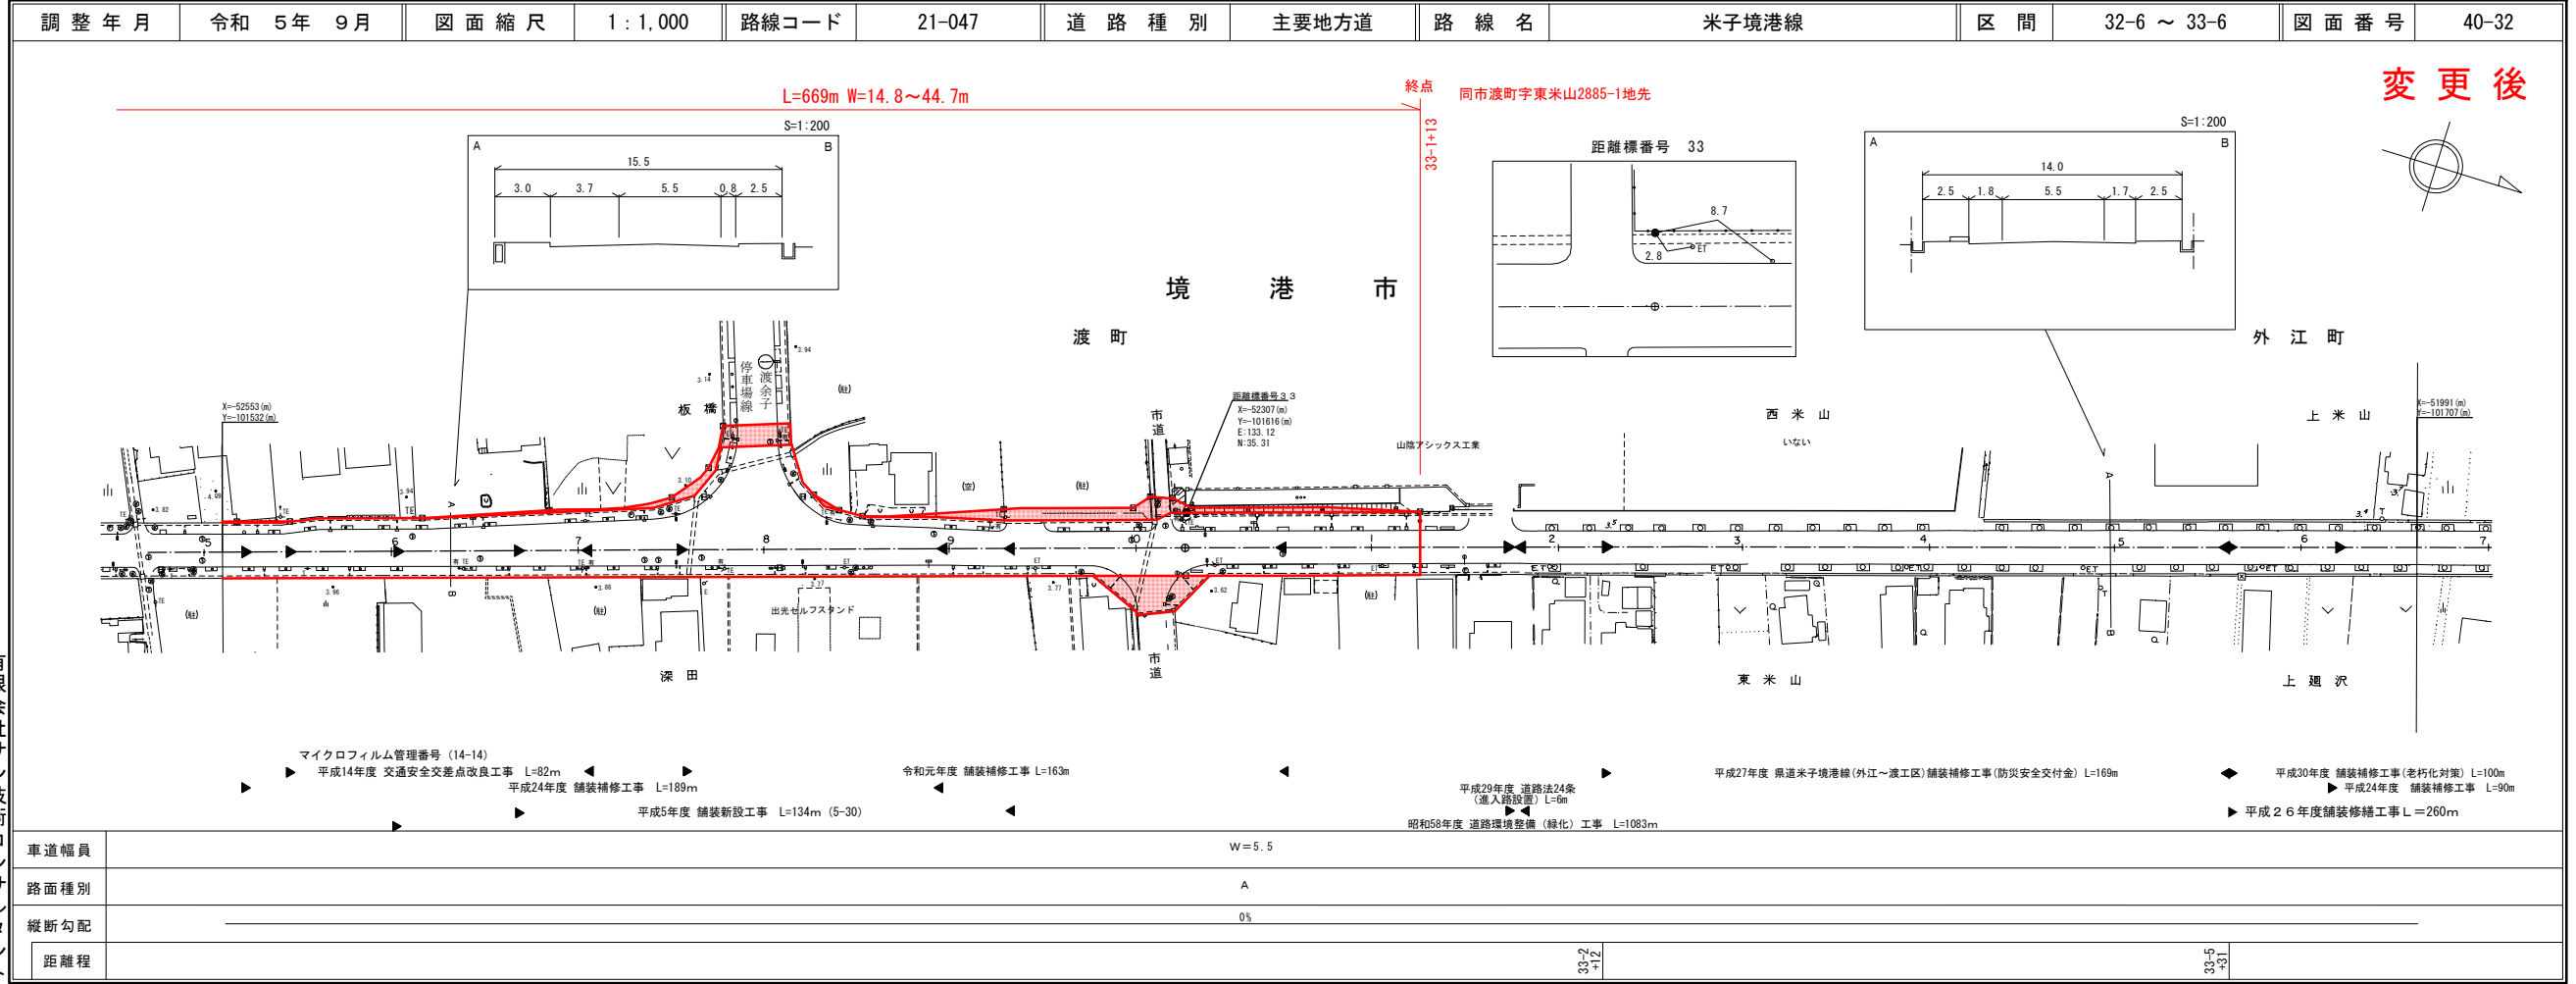

株式会社アートスペース 有限会社サンタルタント