



業務名称	建築基準法第12条点検用資料	S C A L E D A T E		西部総合事務所 生活環境局建築住宅課	課長	参事	係長	担当	年度	所課コード	施設コード	図面No
図名	案内図・配置図	1/400	H28.3						H24			9/15

3. 壁吹付パーライトモルタル

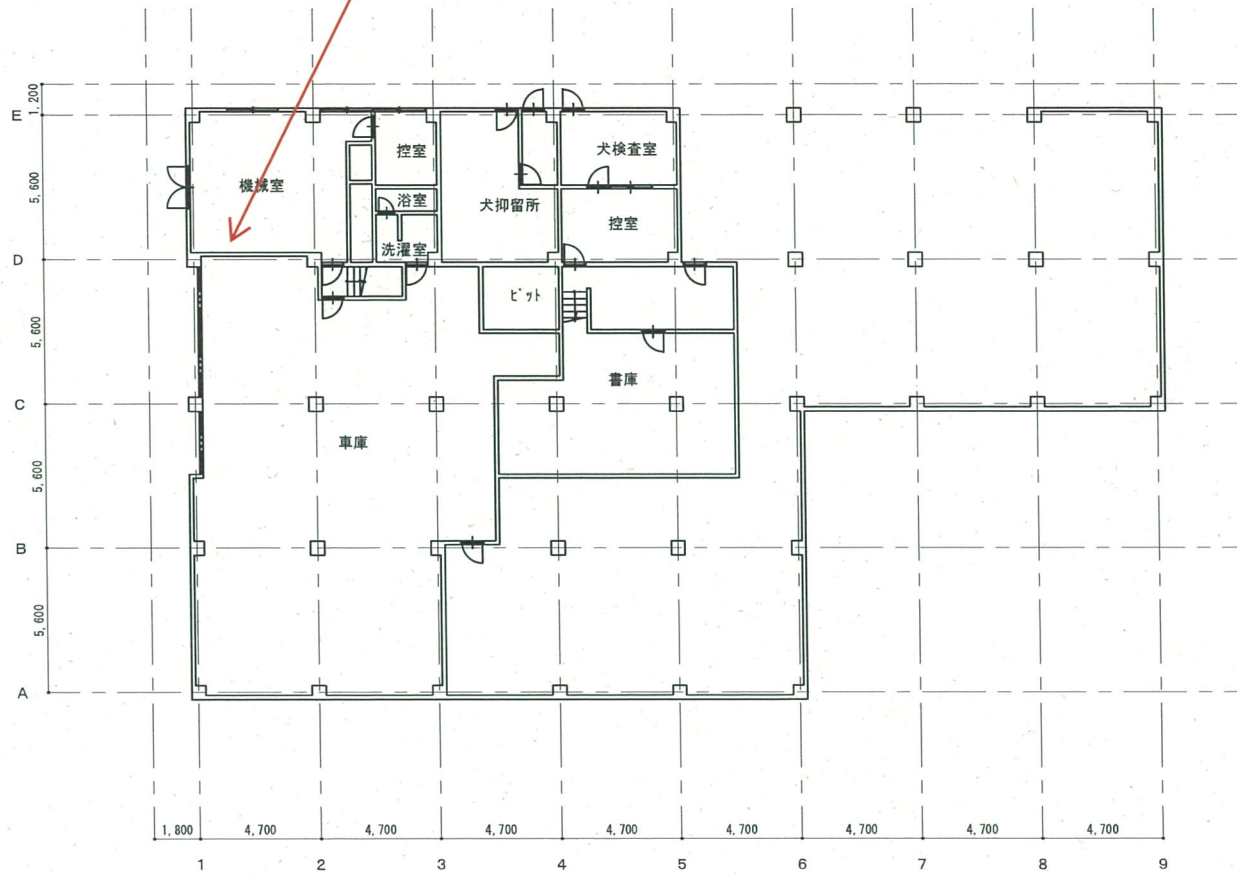


本館地下1階平面図

業務名称	建築基準法第12条点検用資料	S C A L E D A T E		鳥取県総務部営繕課	課長	参事	係長	担当	年度	所課コード	施設コード	図面No.
図名	本館地下1階平面図	1/200	H25.2						H27			9/15

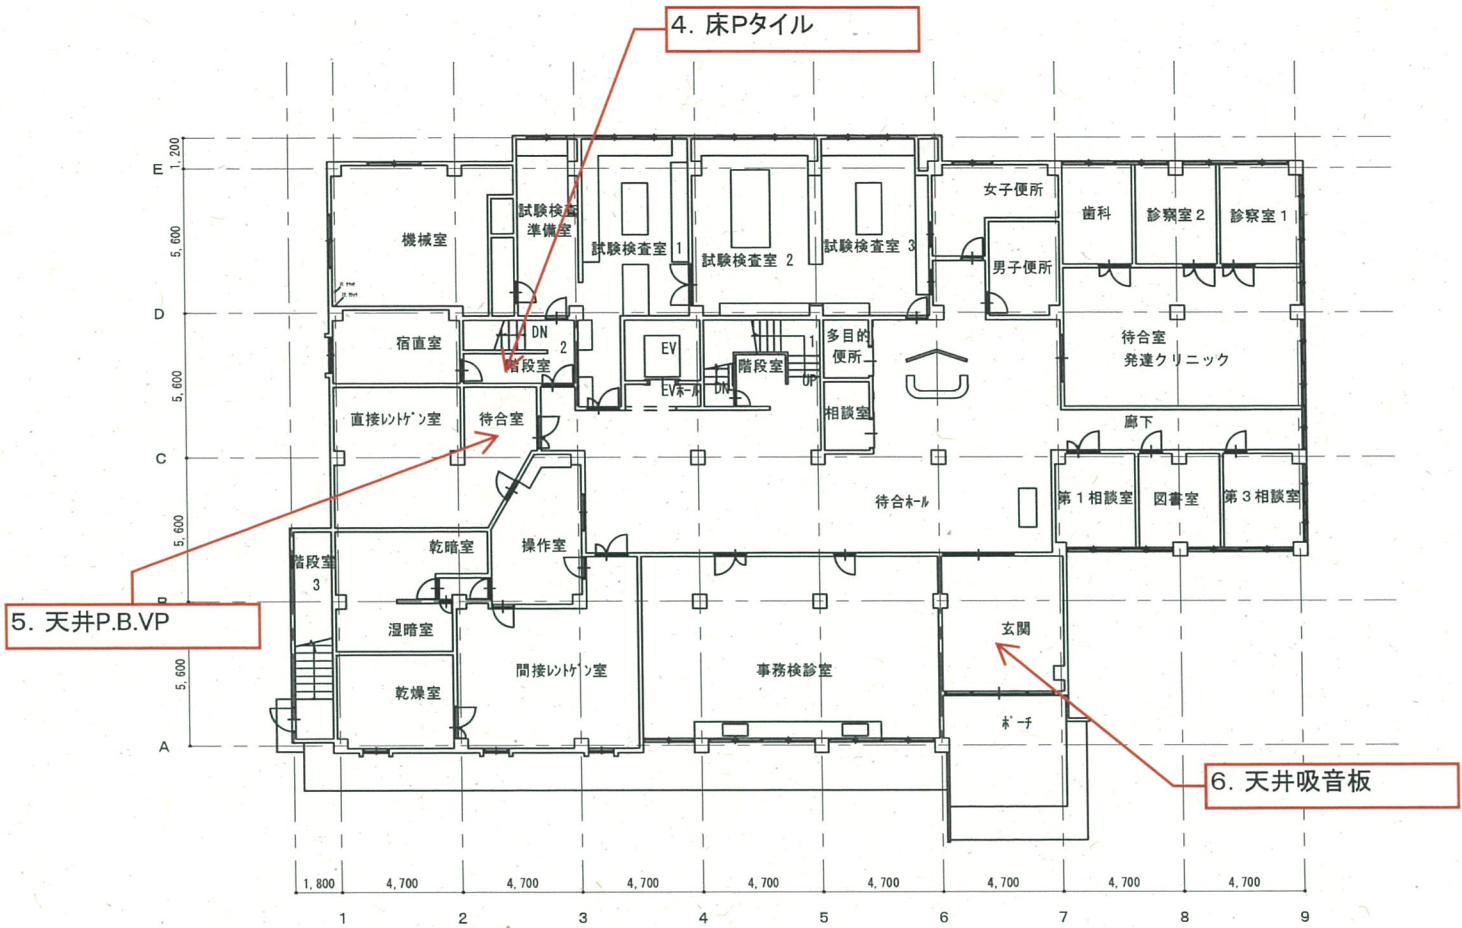


本館 1階平面図

業務名称	建築基準法第12条点検用資料	S C A L E D A T E		鳥取県総務部営繕課	課長	参事	係長	担当	年度	所課コード	施設コード	四面No.
図名	本館 1階平面図	1/200	H25.2						H24	—	—	9/15

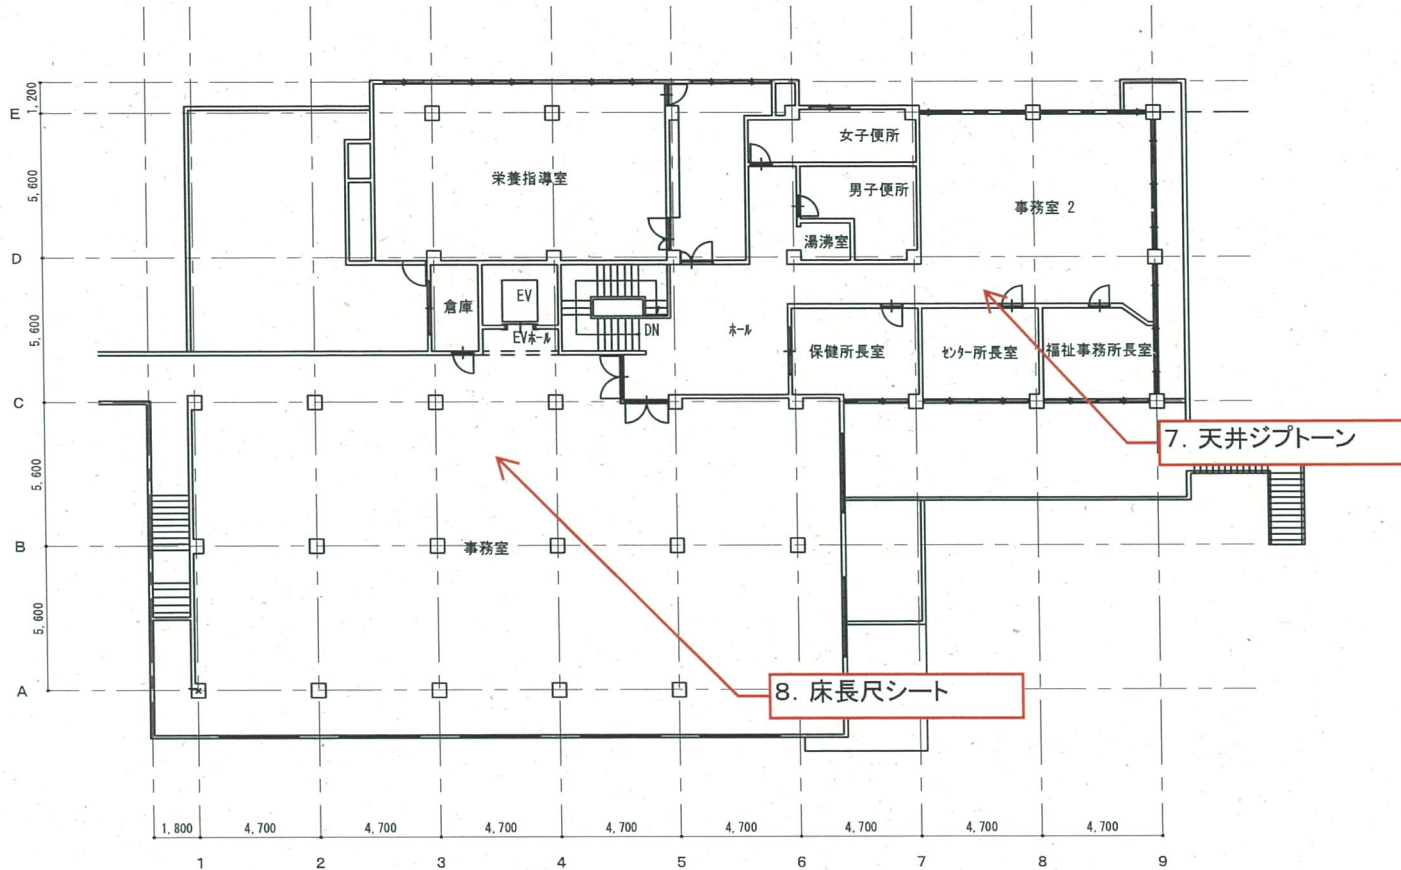

本館 2 階平面図

業務名称	建築基準法第12条点検用資料	S C A L E D A T E		鳥取県総務部営繕課	課長	参事	係長	担当	年度	所課コード	施設コード	図面 No
		1/200	H25.2									
図名	本館2階平面図	1/200	H25.2						H24	—	—	9/15

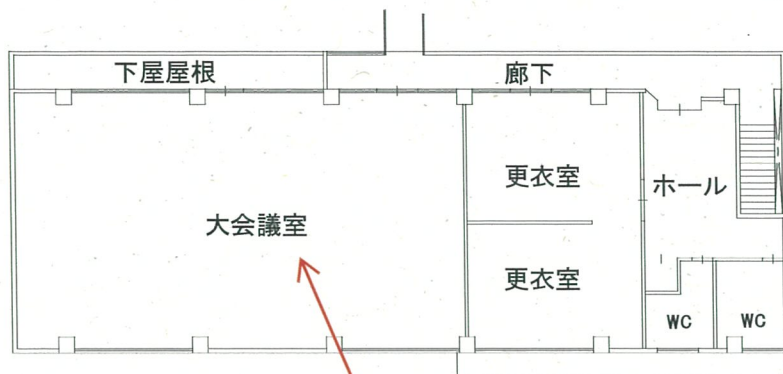


2F 平面図

- 12. 天井吸音板
- 13. 床長尺シート



RF 平面図

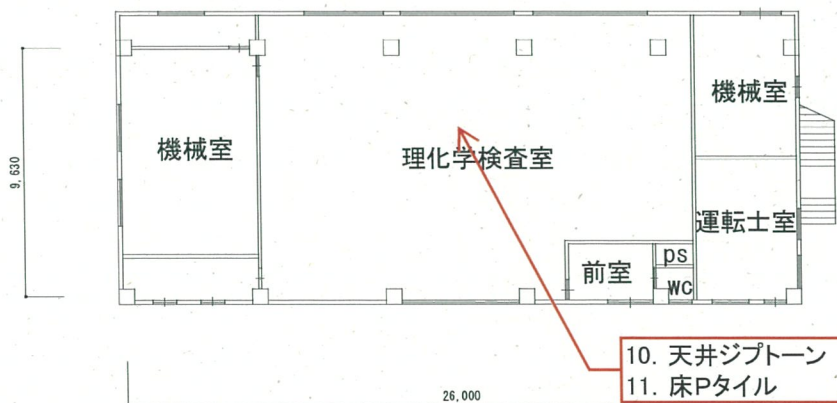

1F 平面図

- 10. 天井ジプトーン
- 11. 床Pタイル

業務名称	建築基準法第12条点検用資料	S C A L E D A T E		鳥取県総務部営繕課	課長	参事	係長	担当	年度	所課コード	施設コード	図面 No.
図名	別館各階平面図	1/200	H25.2							H24	_____	_____