


システム構成図

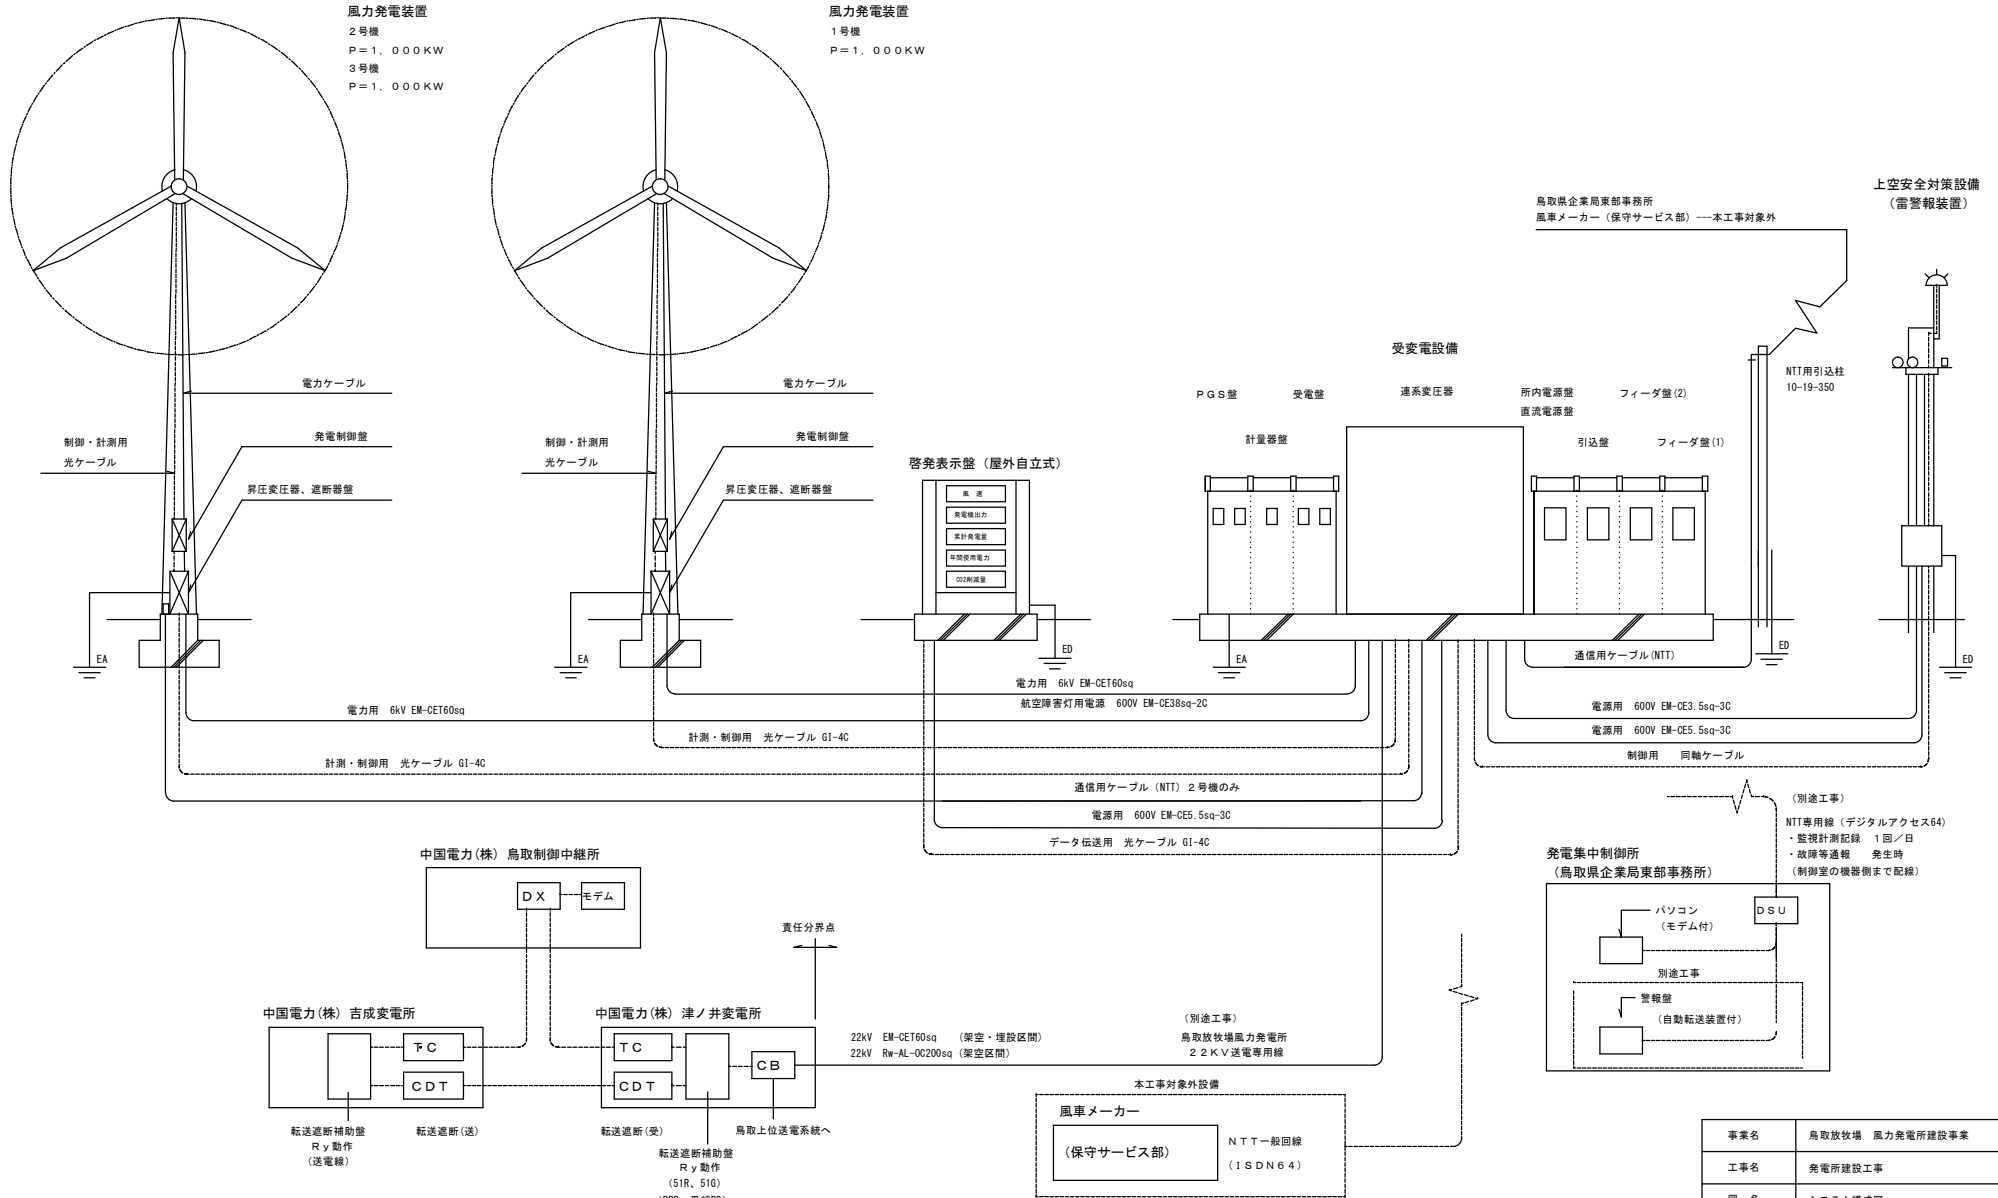

※ 各設備間の低圧電源ケーブル引出口は、避雷器 (アレスター) を具備すること。
(低圧電源: 1号機航空障害灯、啓発表示盤、上空安全対策設備)

| | | | |
|-----------------|-----------------|----|---|
| 事業名 | 鳥取放牧場 風力発電所建設事業 | | |
| 工事名 | 発電所建設工事 | | |
| 図名 | システム構成図 | | |
| 位置 | 鳥取市越路 | | |
| 縮尺 | N.S. | 単位 | — |
| 図号 | 4-01 全 葉中の内 | | |
| 平成17年度施行 鳥取県企業局 | | | |