


別紙

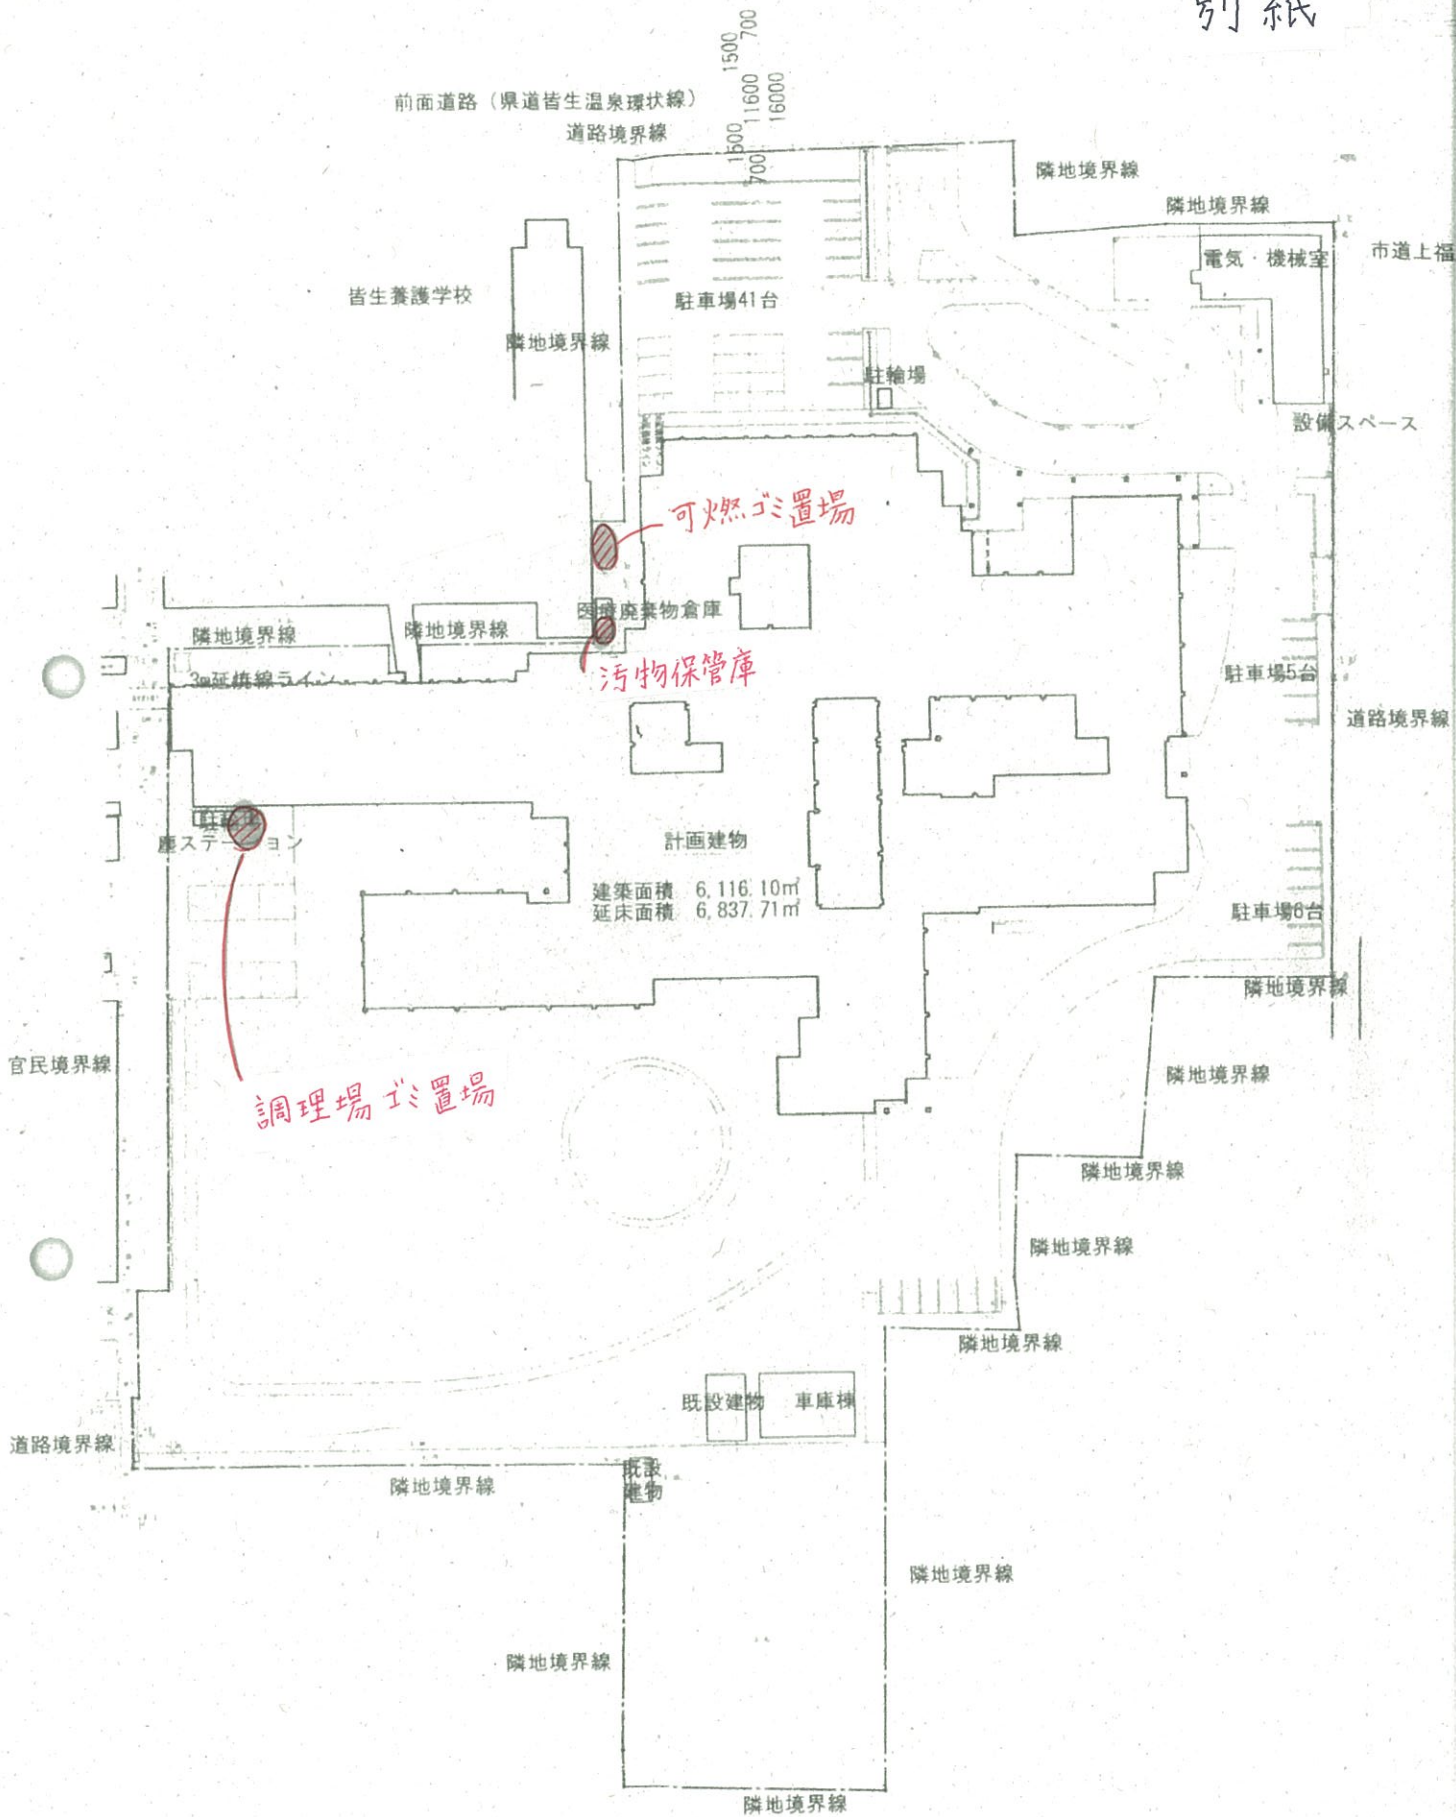

配置図 敷地面積24,919㎡