



教育用パソコン配置図

米子東高等学校 北校舎 3F  
情報処理室

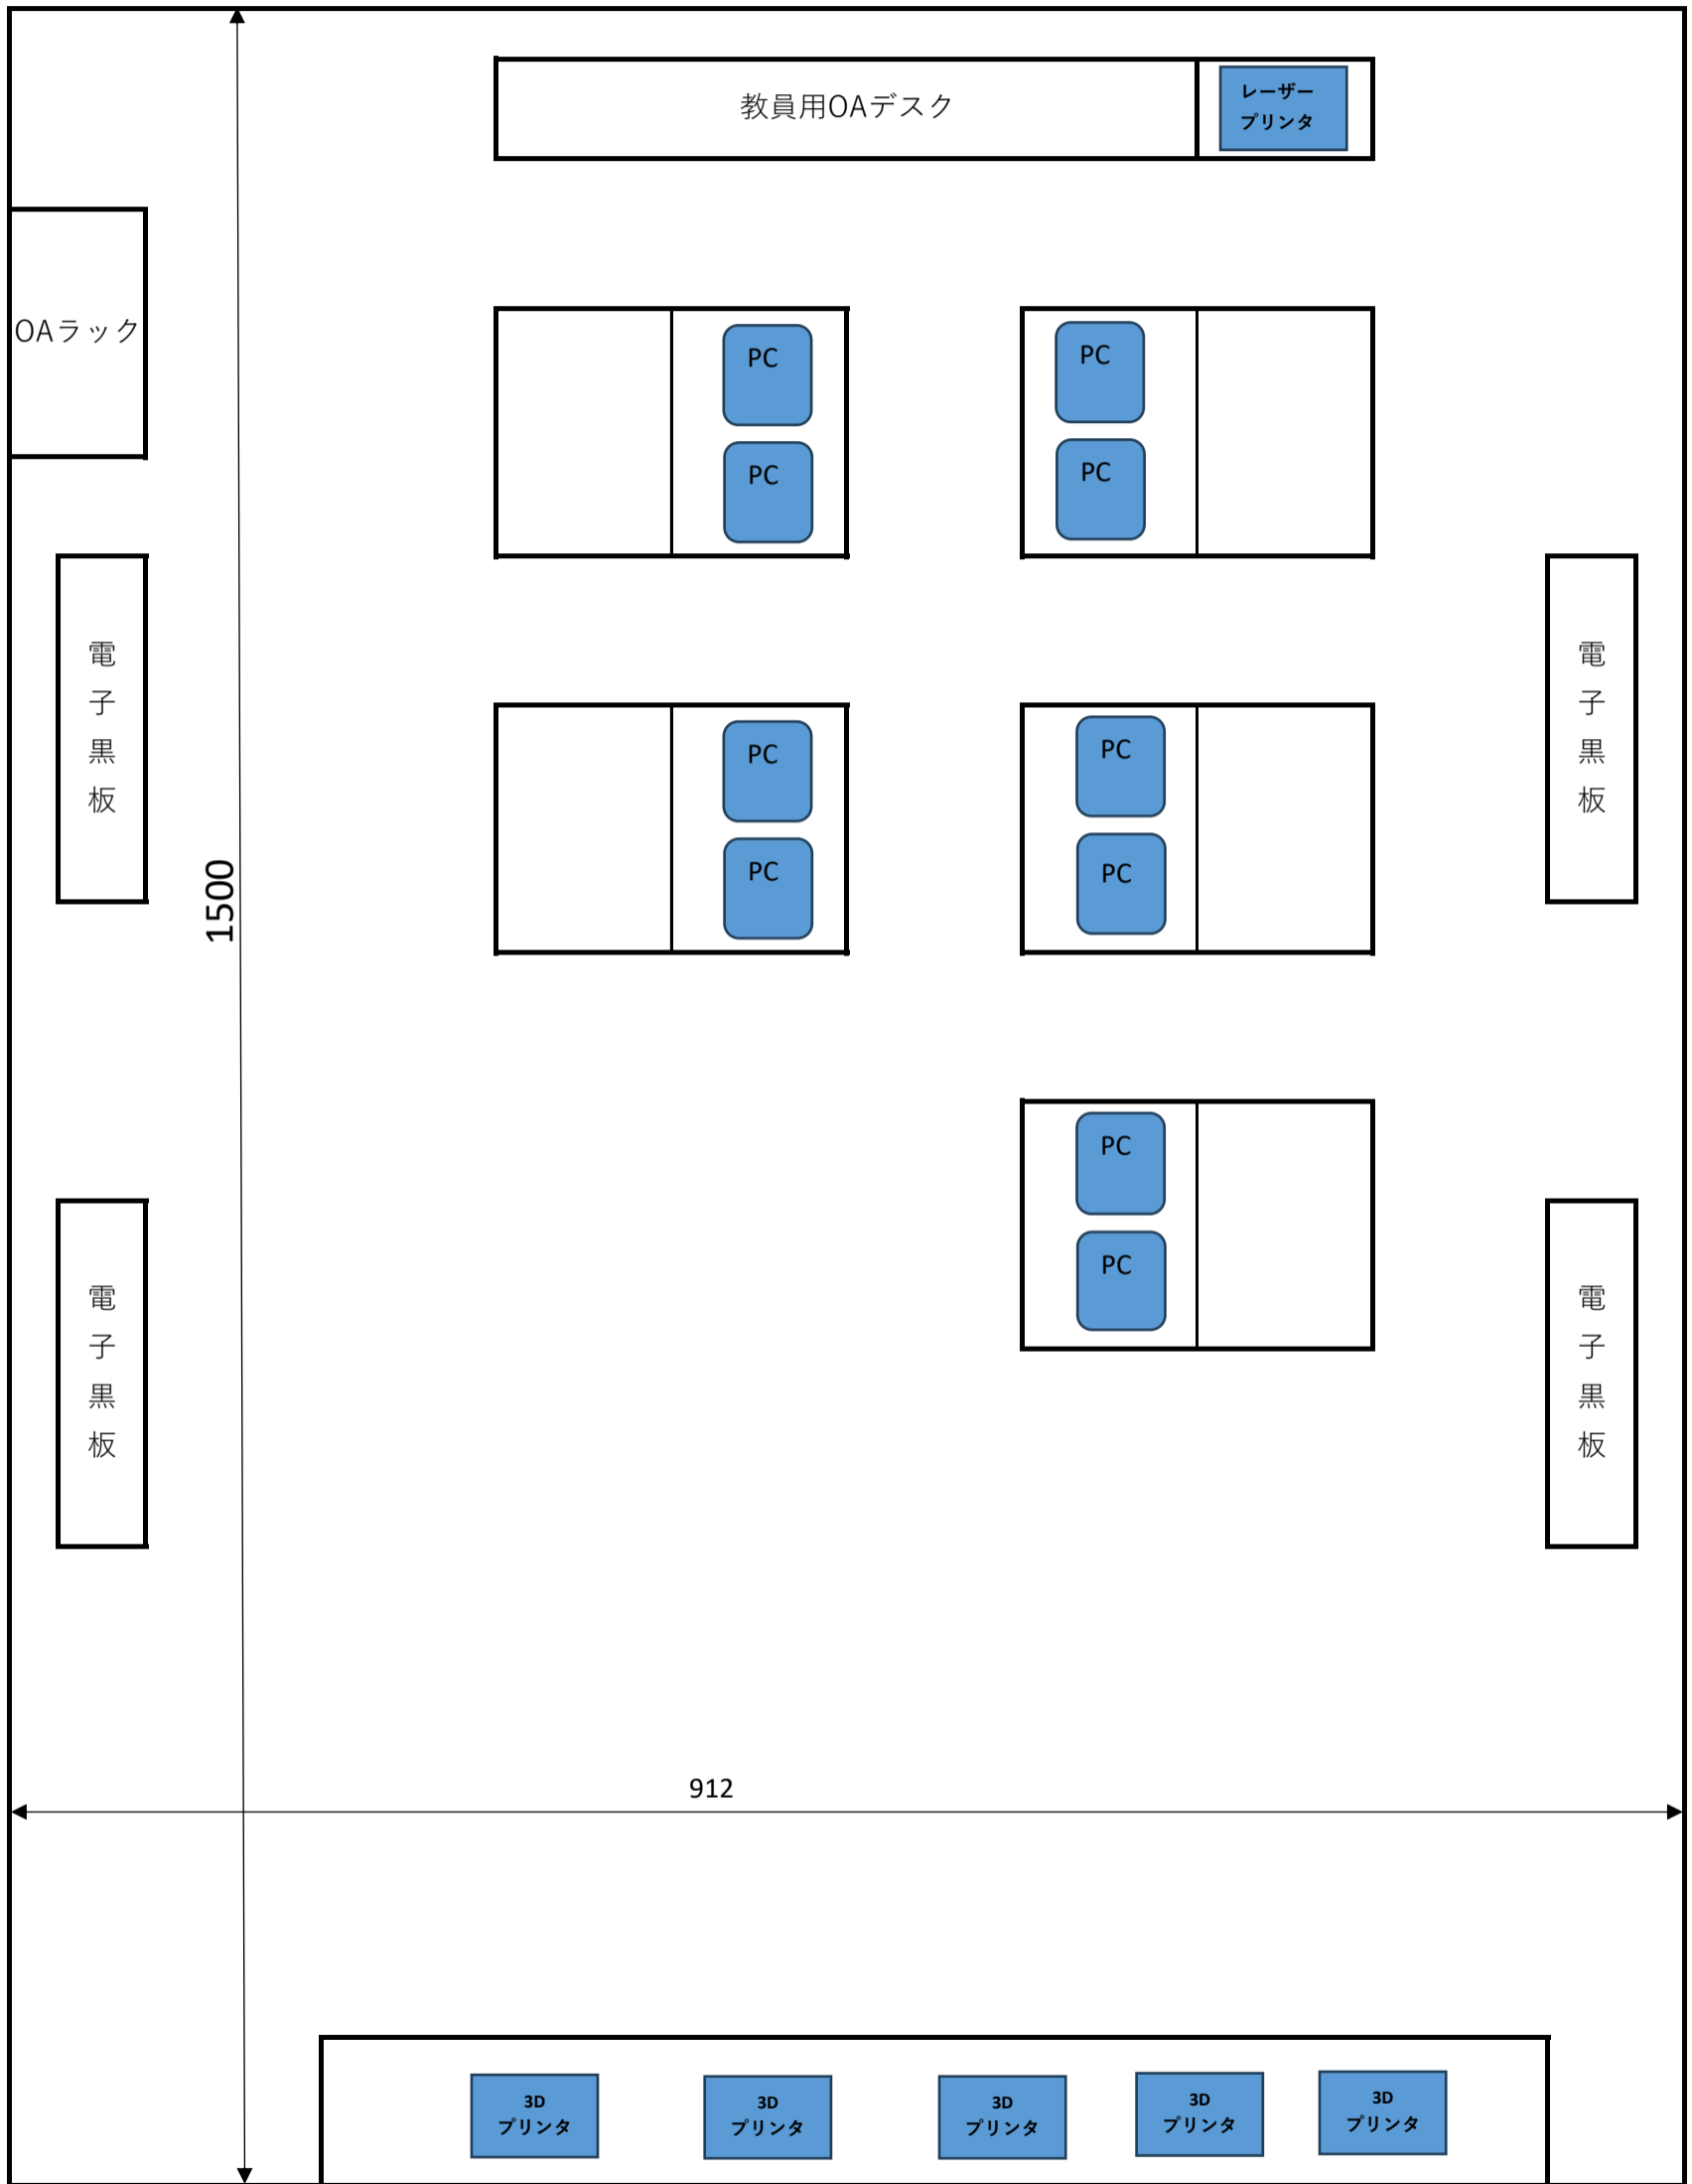


教育用パソコン配置図

米子西高校 コンピュータ教室

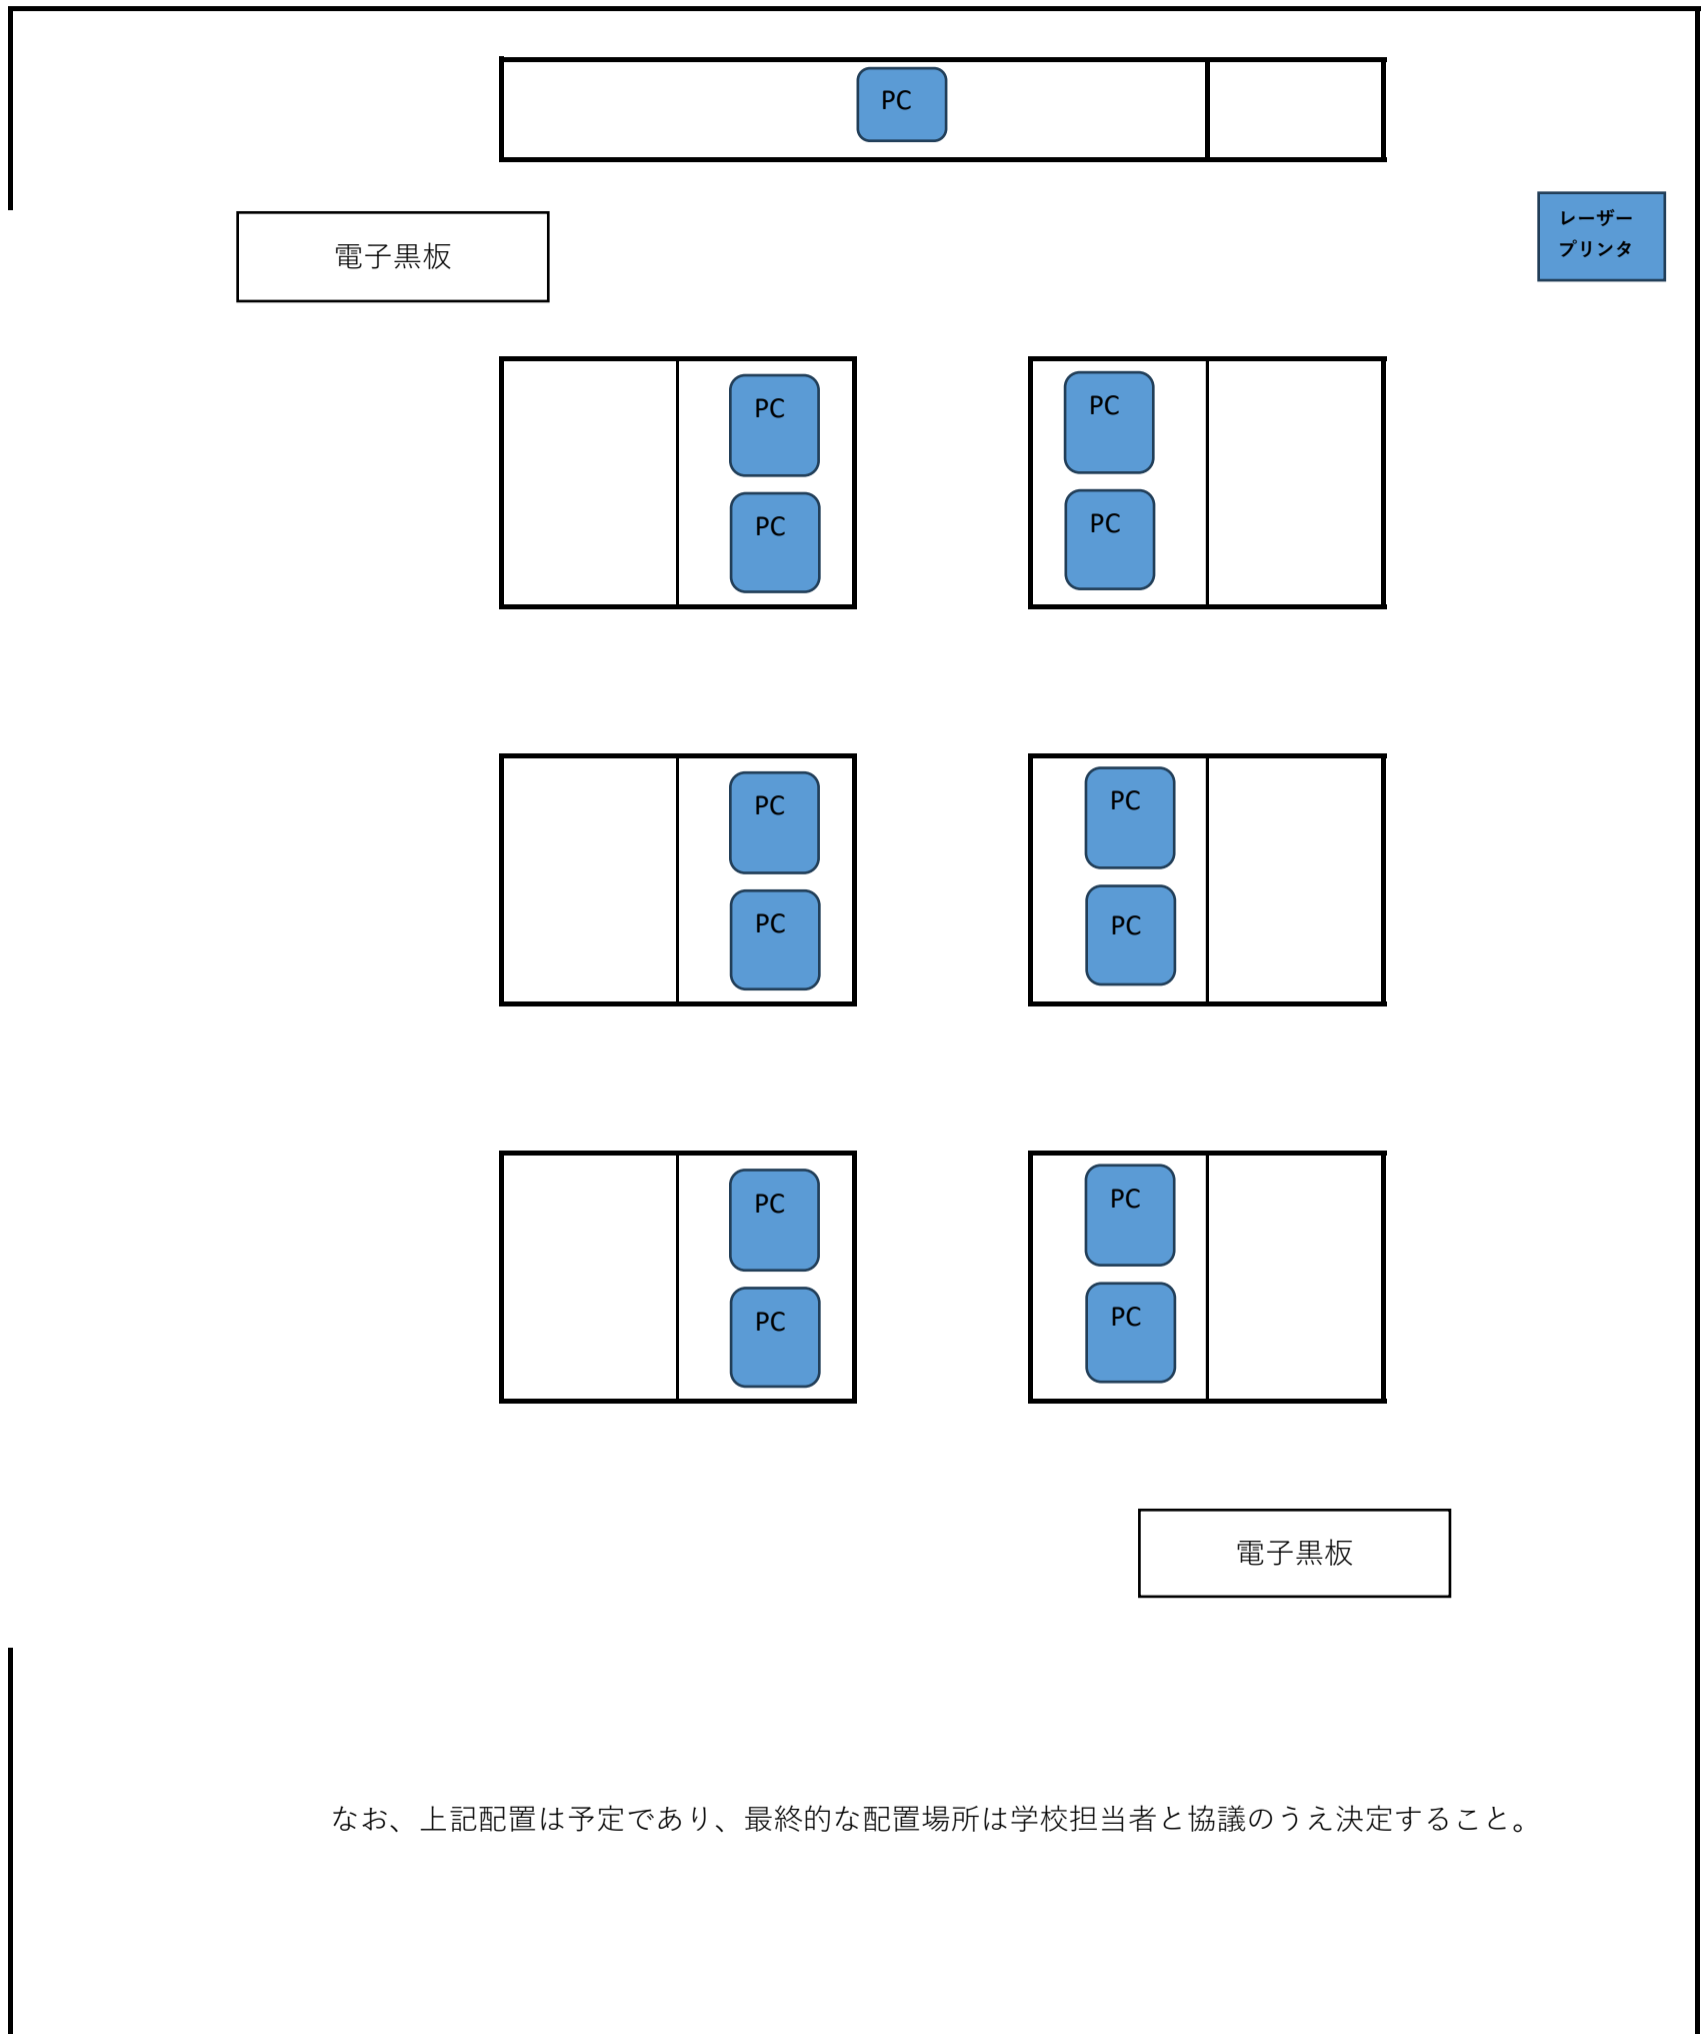


なお、上記配置は予定であり、最終的な配置場所は学校担当者と協議のうえ決定すること。


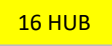
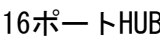


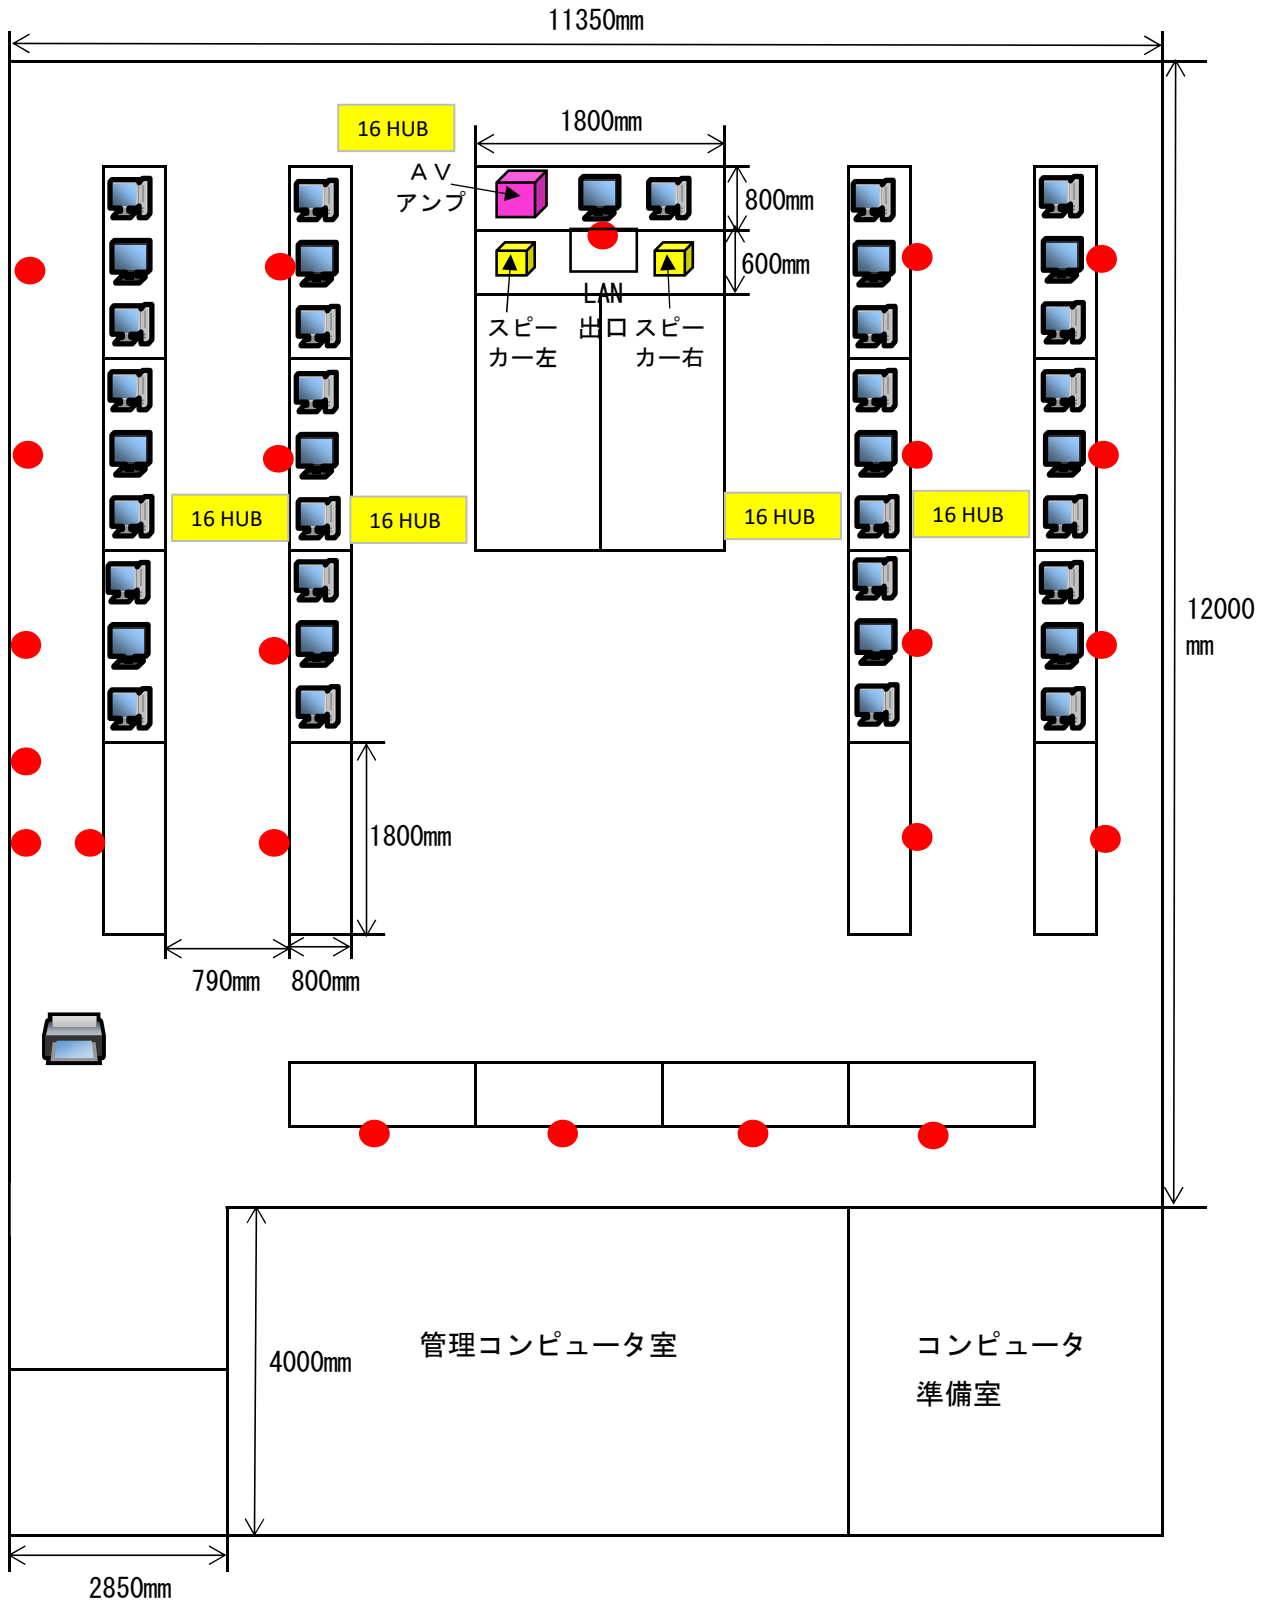

米子高等学校 第2コンピュータ室 機器配置図

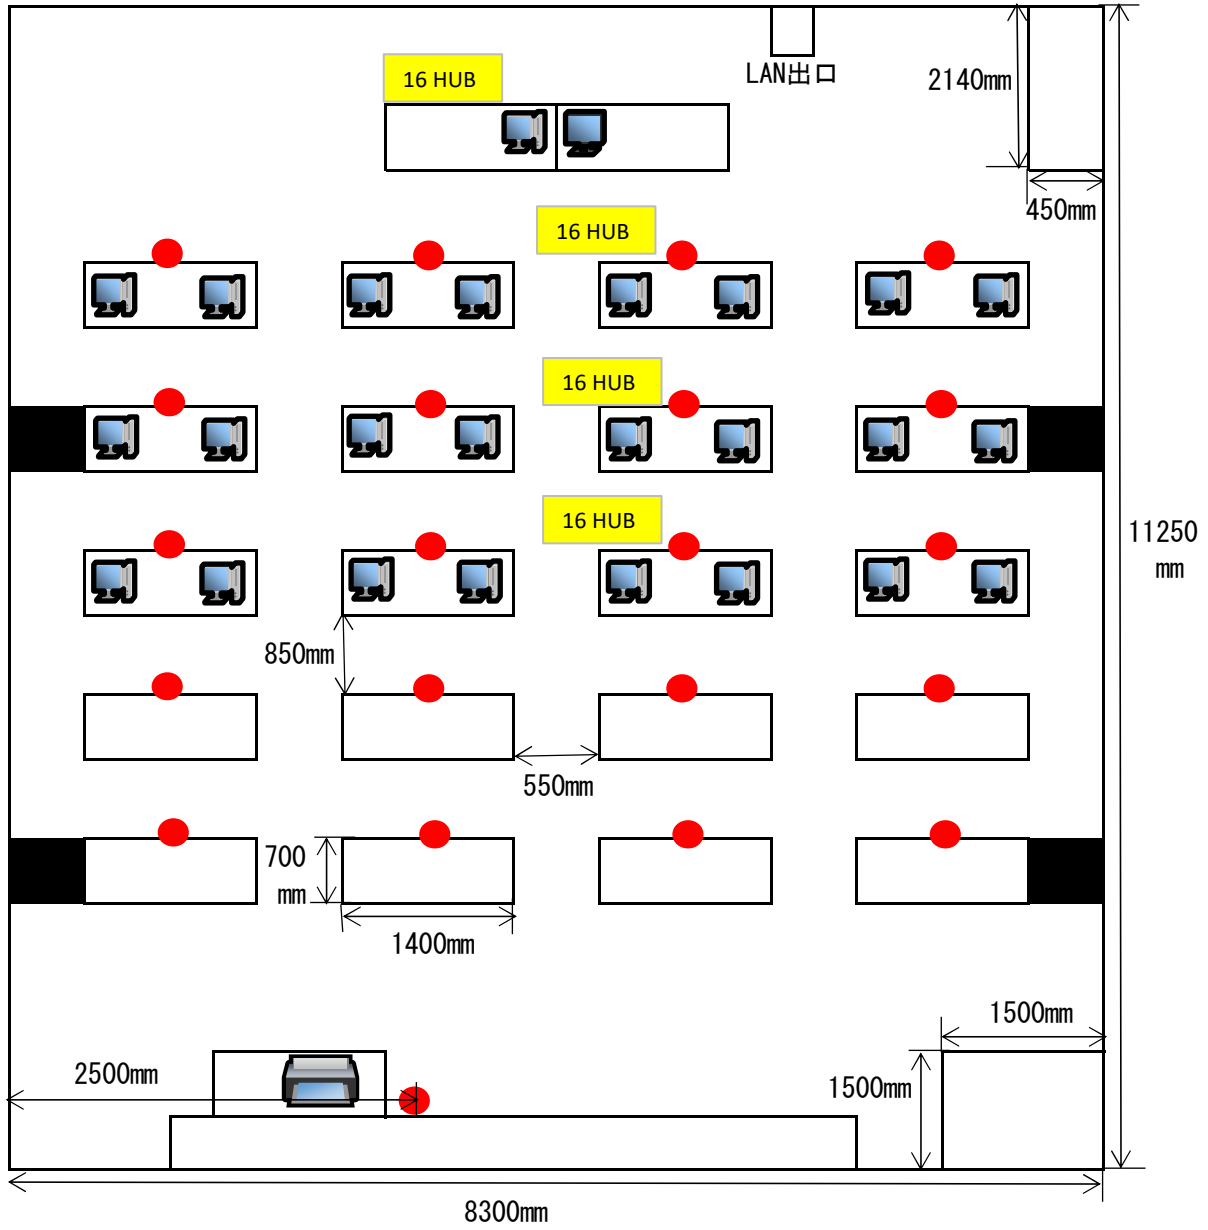


- パソコン
- 中間モニター
- プリンター
- 配線立ち上がり口

米子高校ワープロ室配置図



- |   |      |   |        |   |          |
|---|------|---|--------|---|----------|
|  | パソコン |  | 16 HUB |  | 16ポートHUB |
|  | モニタ  |  |        |  | 配線立ち上がり口 |
|  | プリンタ |   |        |   |          |


★ サーバ室からの生徒系LAN      ○ 配線出口

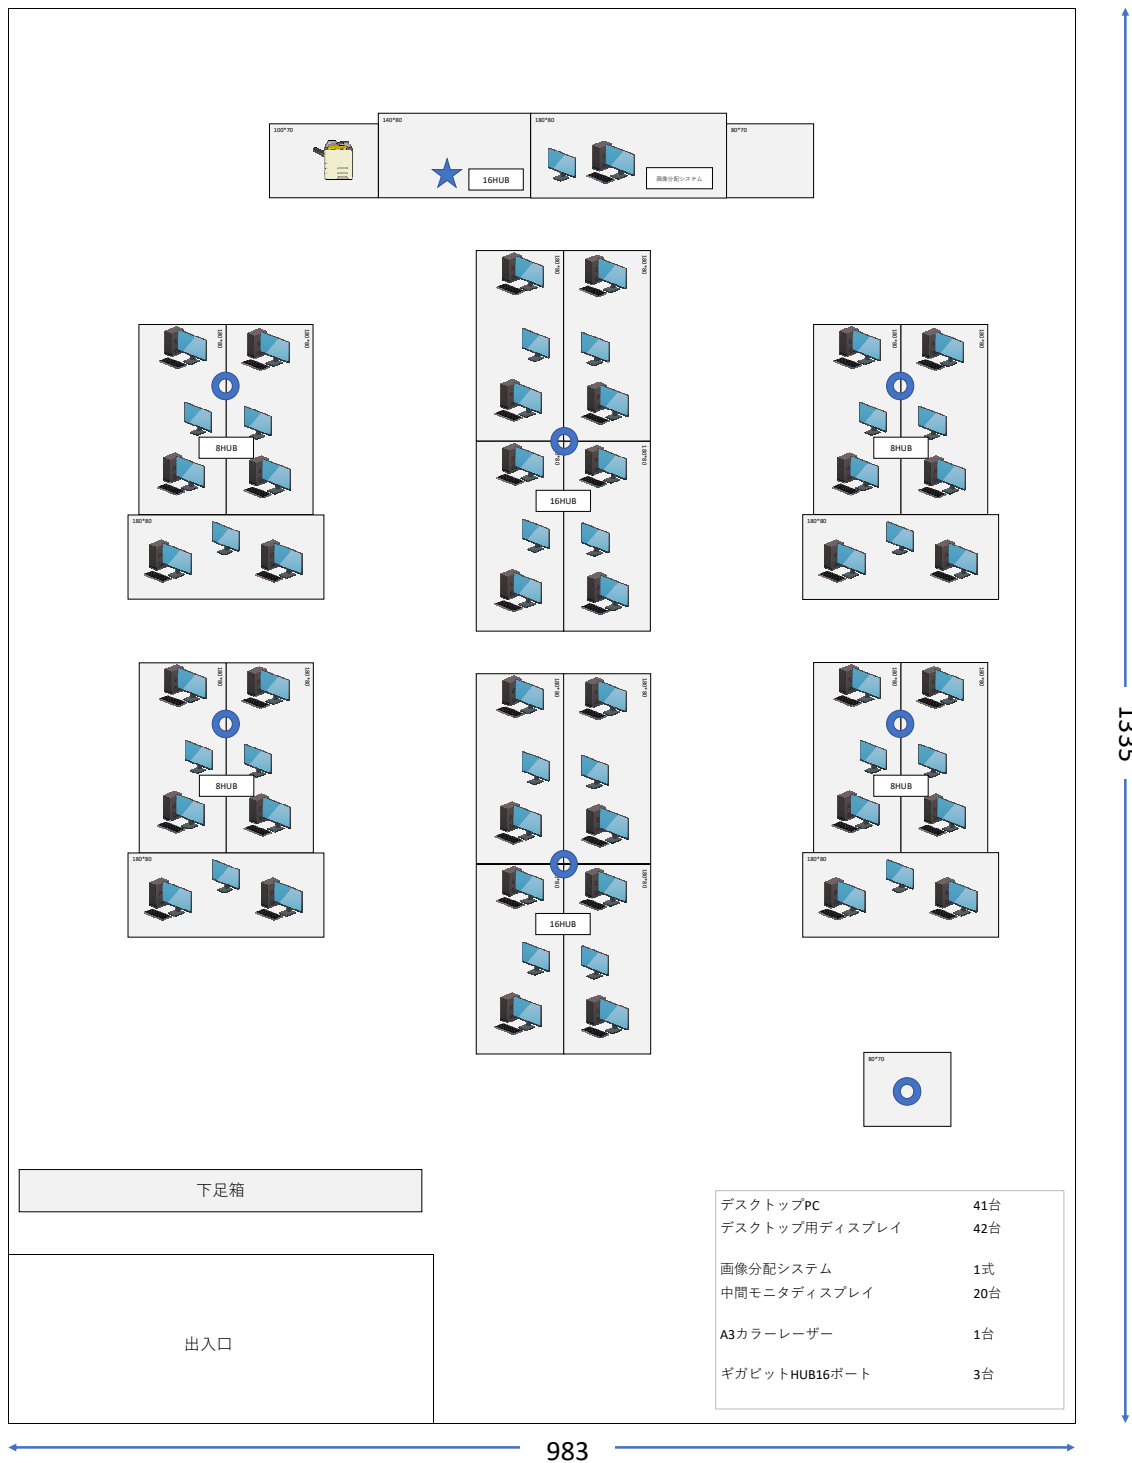

983

1335

★ サーバ室からの生徒系LAN      ● 配線出口

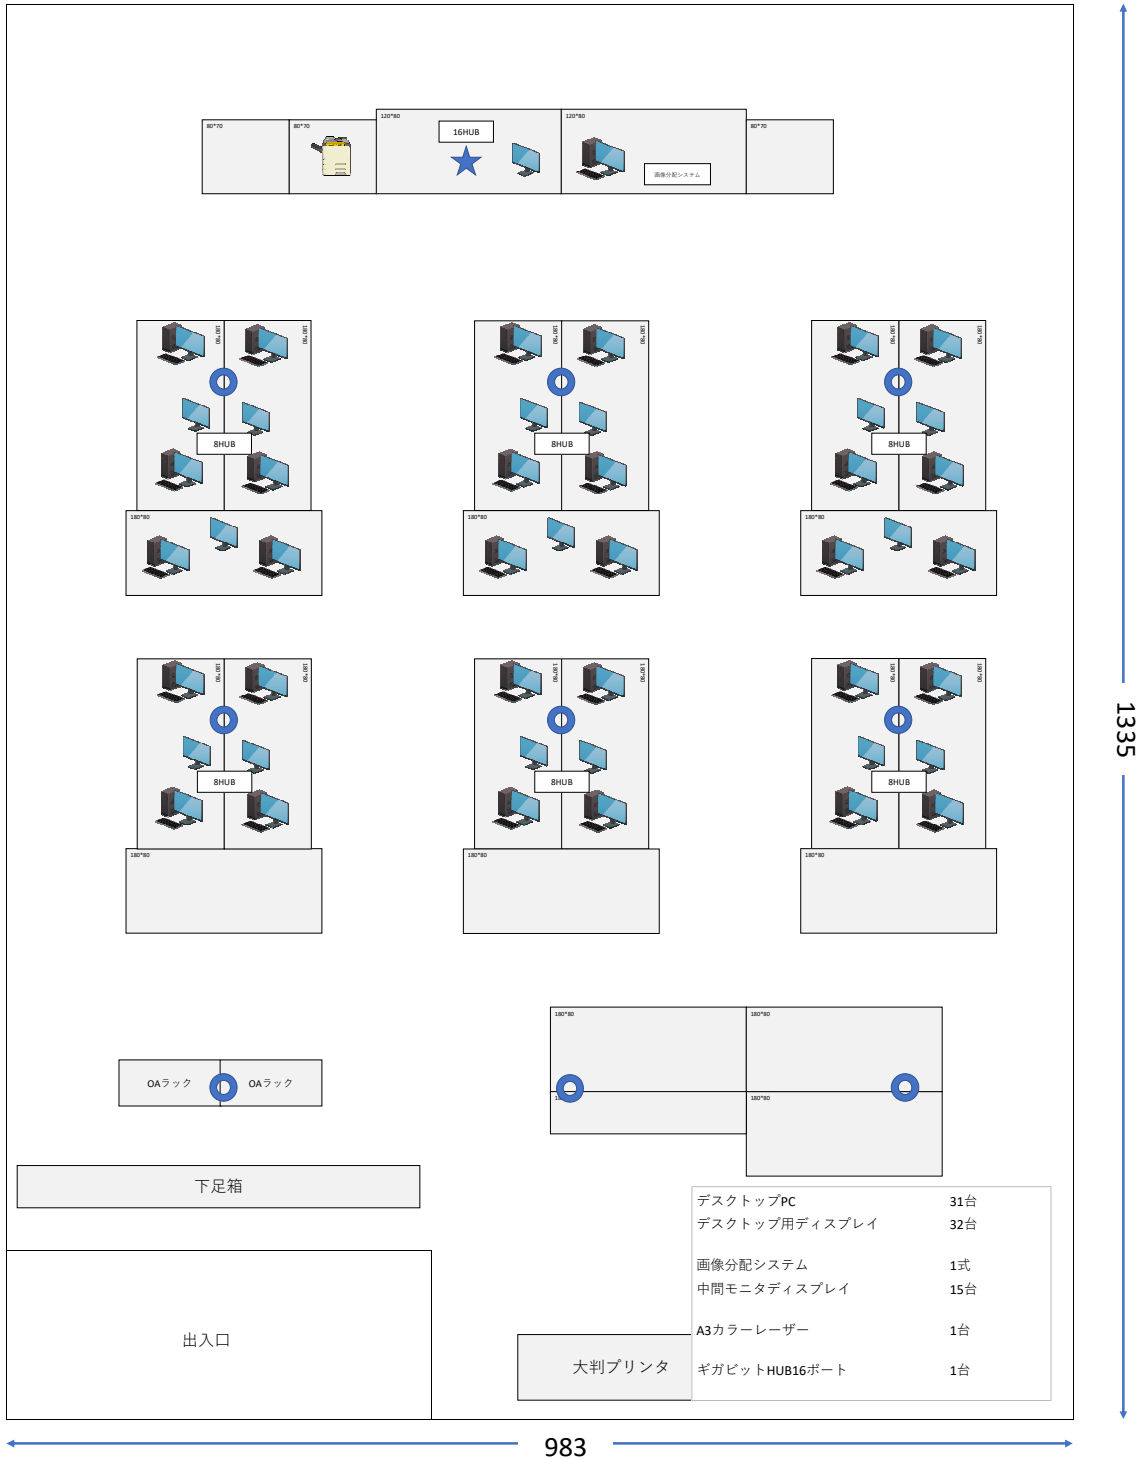


983

1335

# 日野高等学校

別紙2

## 第1コンピュータ室

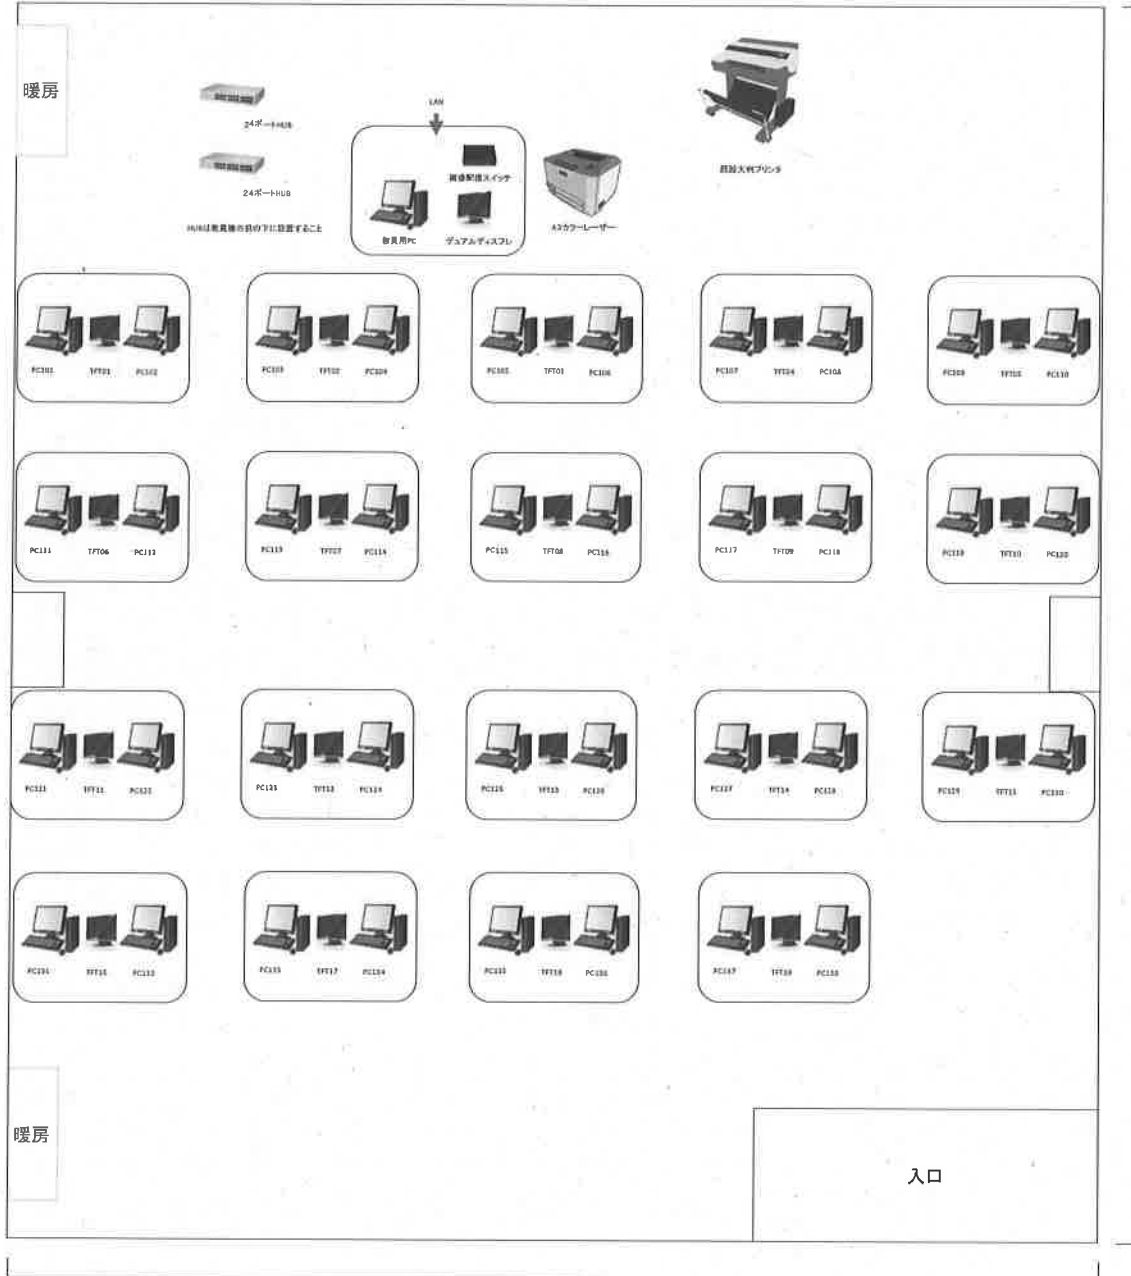


9,175

9,750


# 日野高等学校

第2コンピュータ室

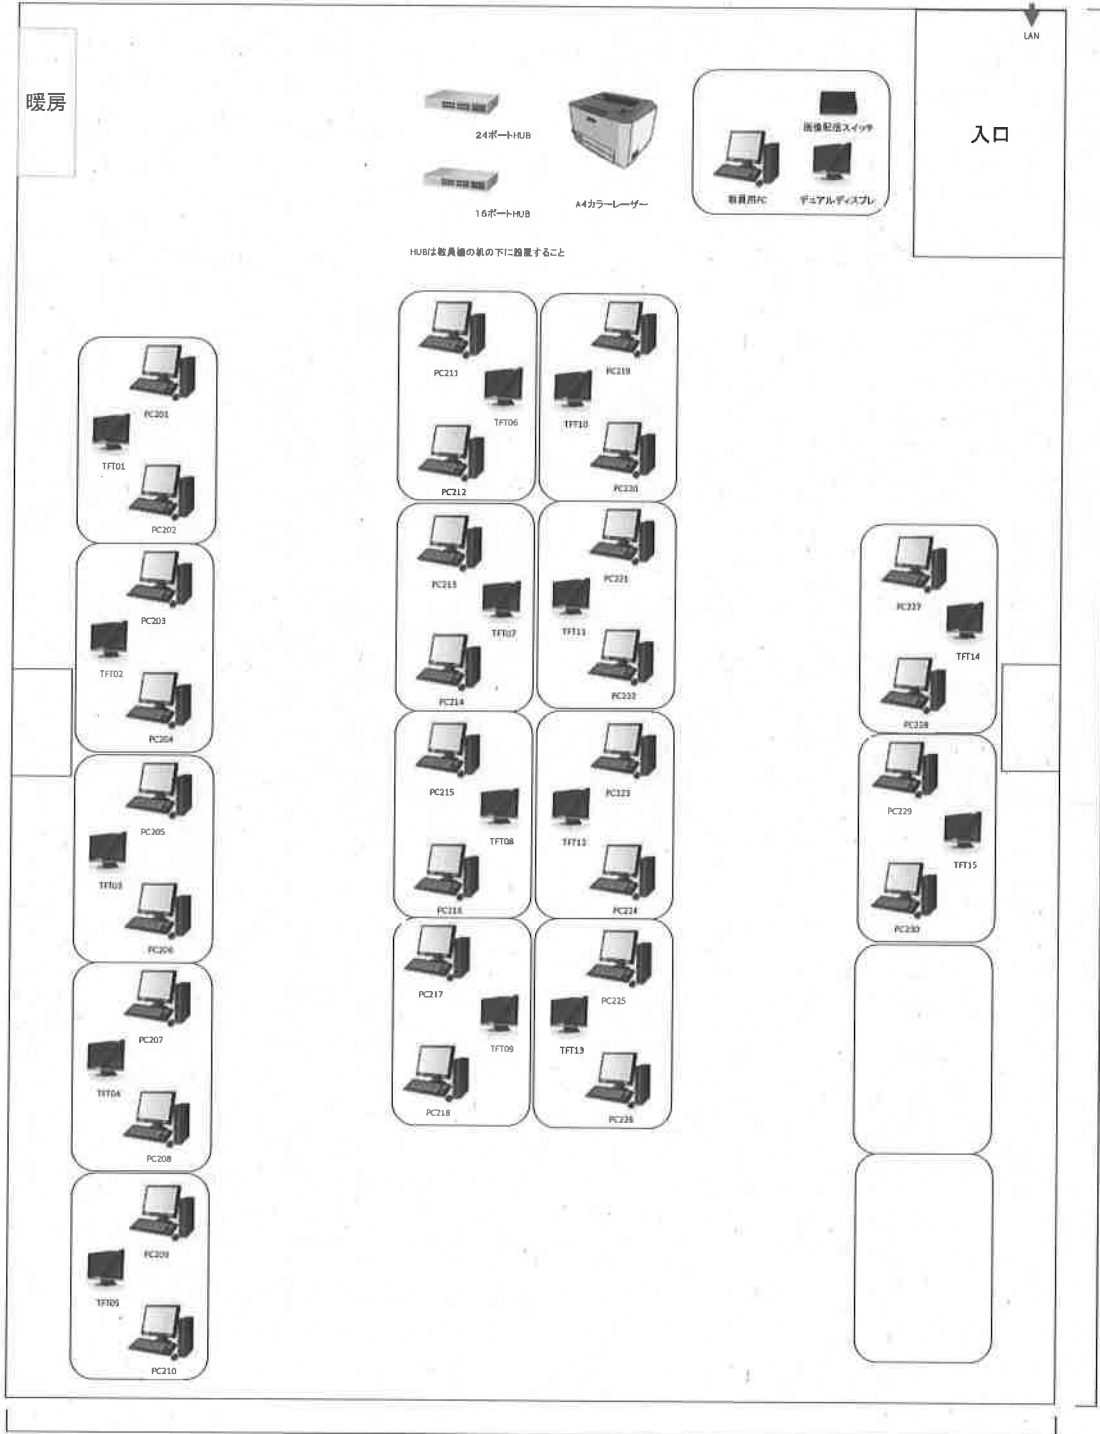




皆生養護学校 第1情報処理室



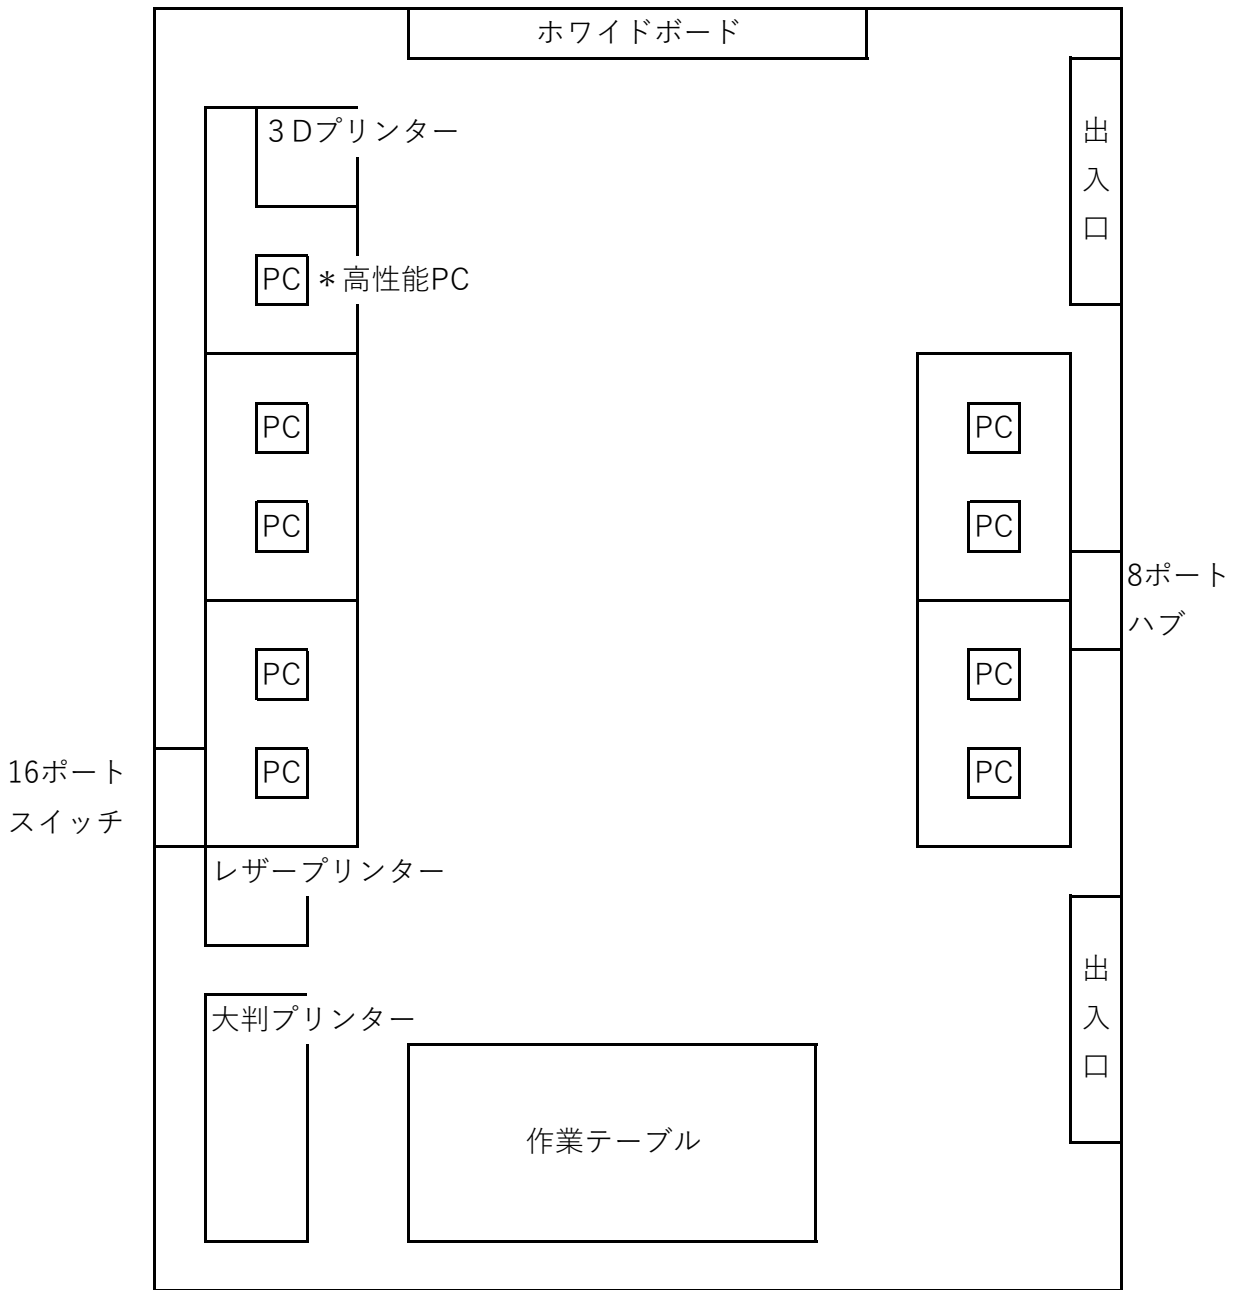


皆生養護学校 情報処理室

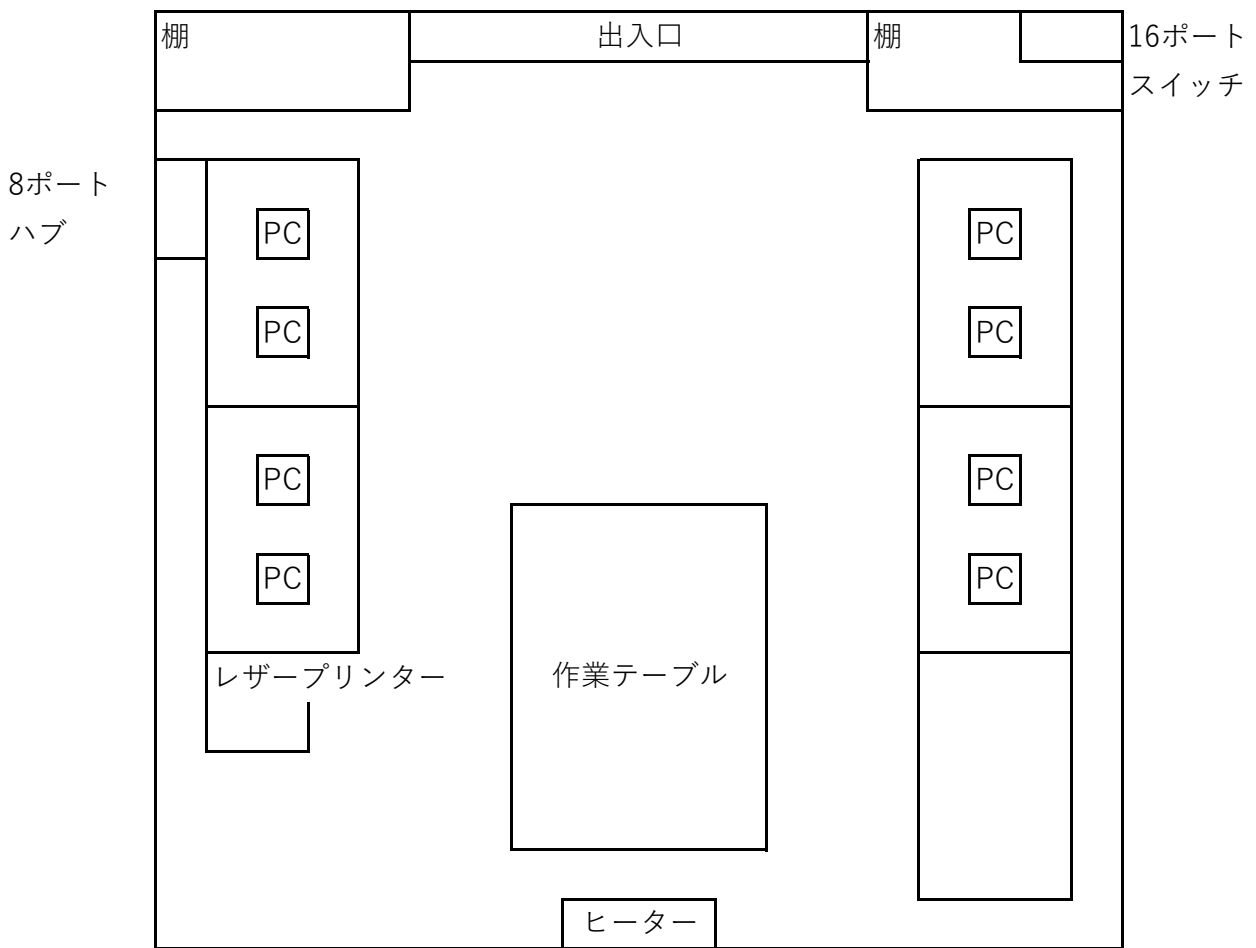

米子養護学校

中学部棟2F 情報処理室 PC配置図

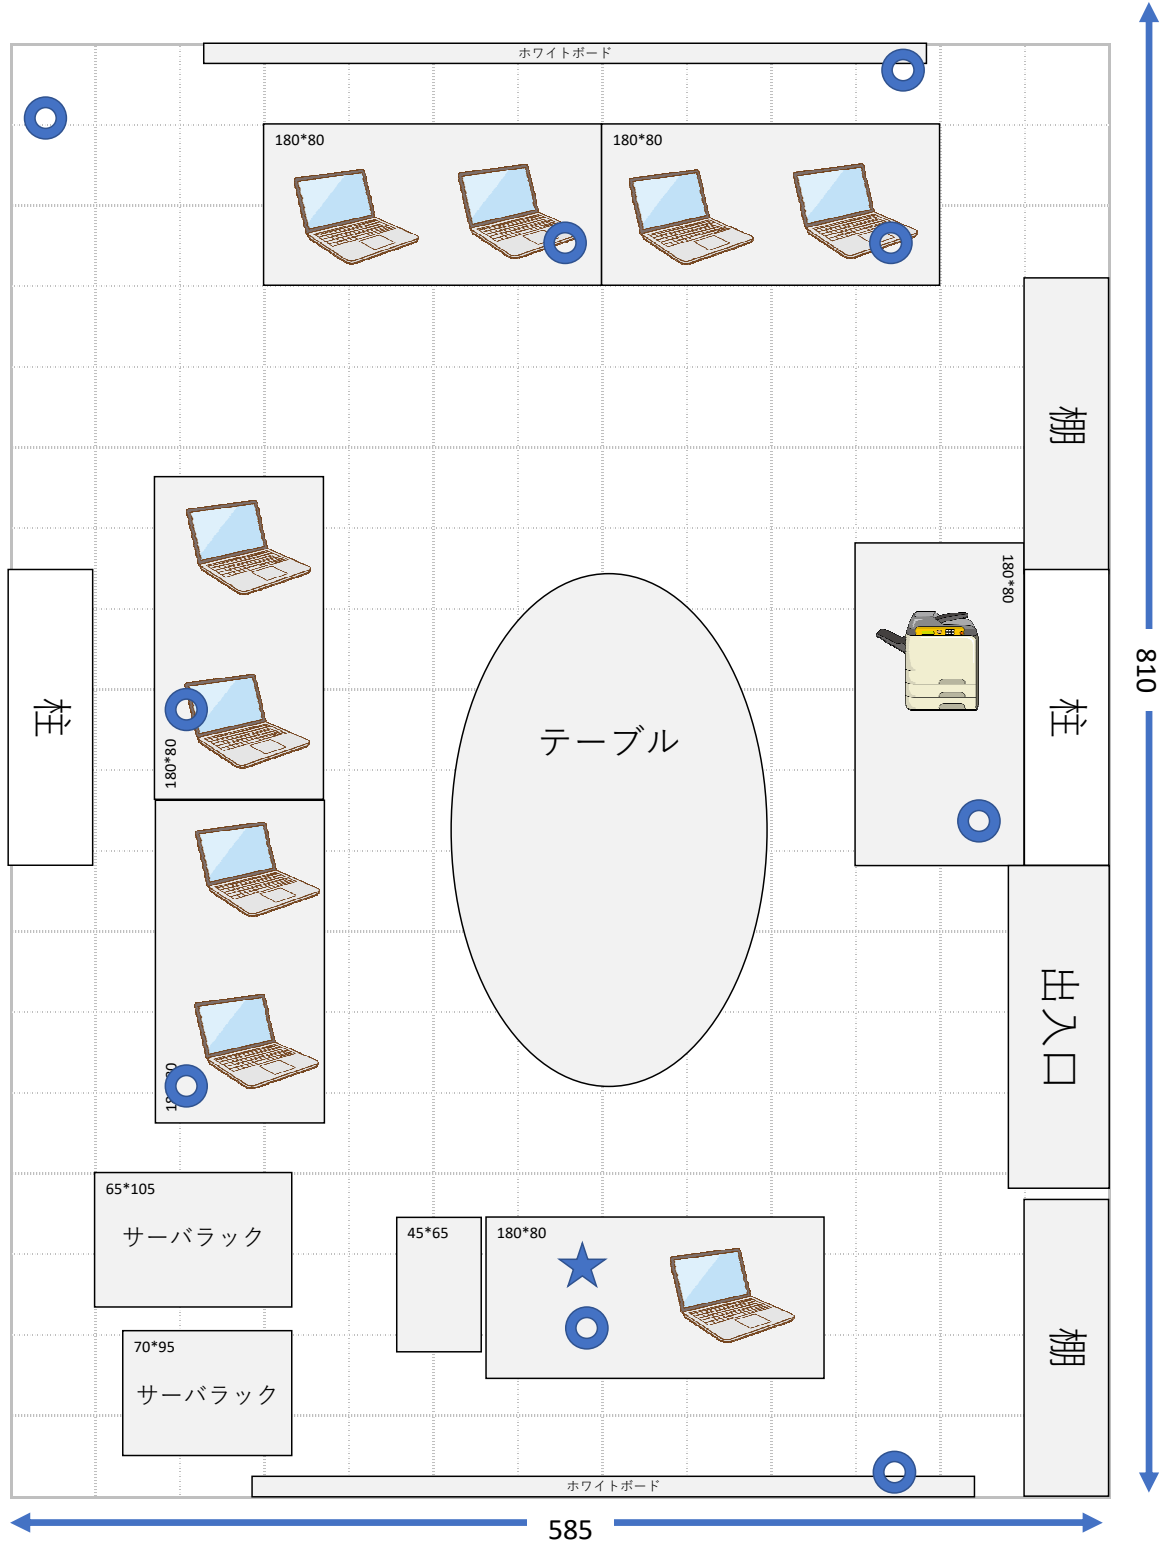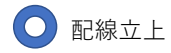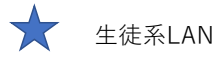


マス目1辺が45cmです。

米子養護学校  
高等部棟1F 流通室 PC配置図

★ 情報コンセント

● 電源

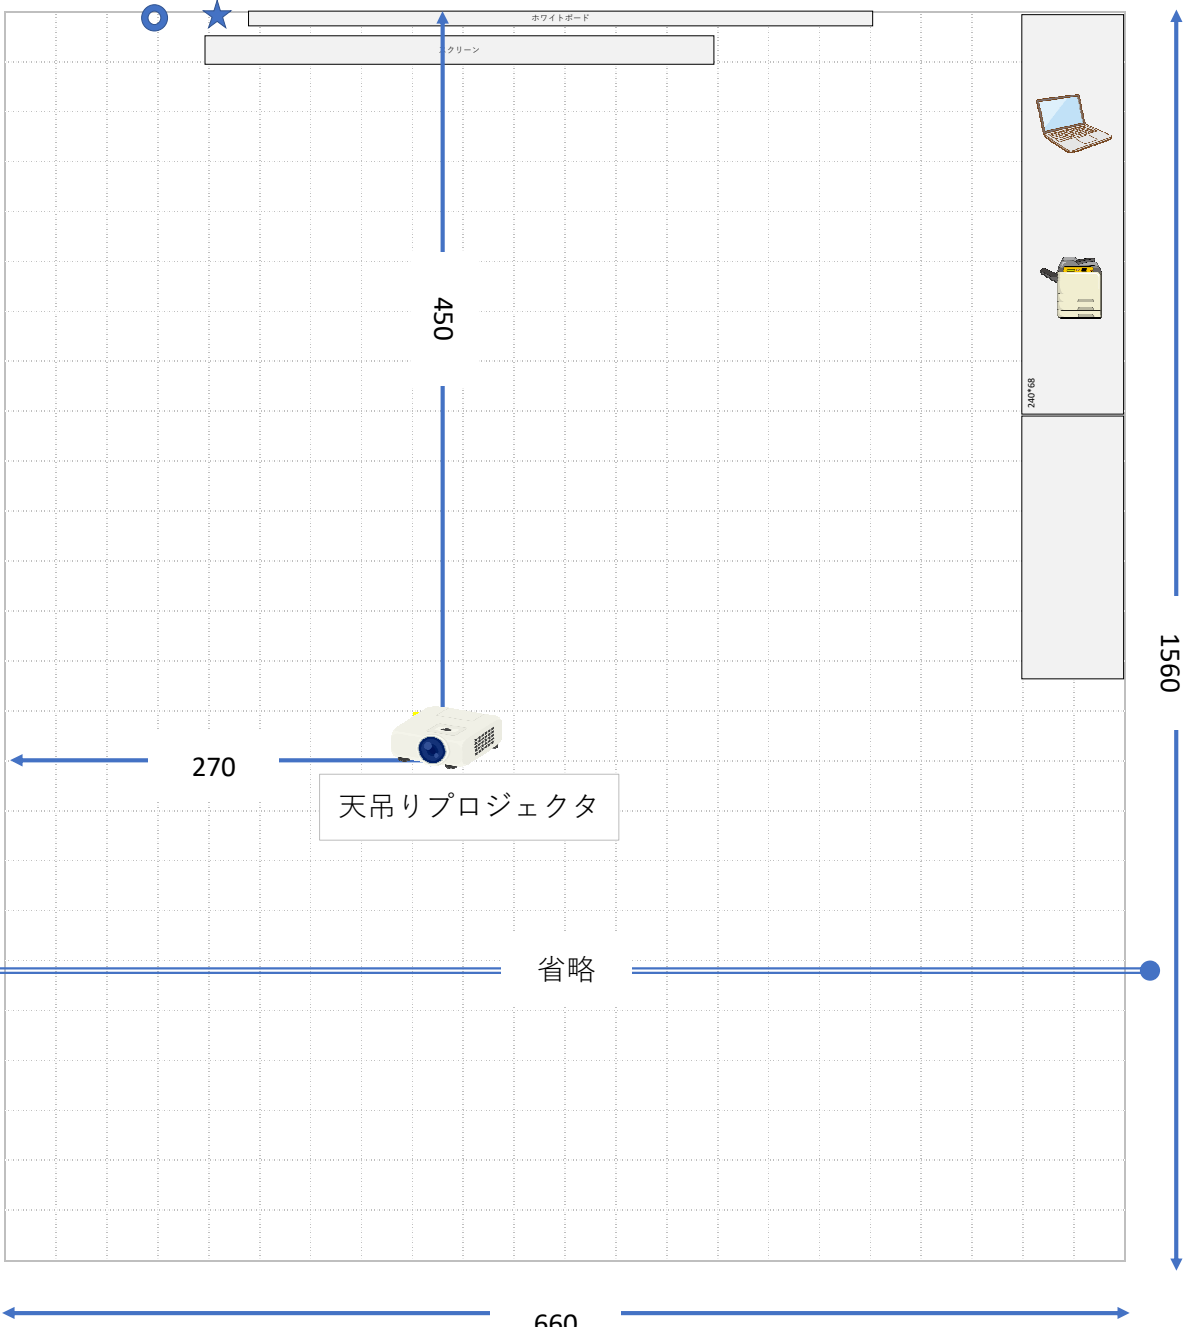

マス目 1 辺が30cmです。

鳥取県立鳥取聾学校ひまわり分校 パソコン教室

