


- ①引込及びS C盤
- ②高圧き電盤
- ③議会棟電灯盤
- ④議会棟動力盤
- ⑤情報センター電灯盤
- ⑥情報センター空調盤
- ⑦情報センター電算機盤
- ⑧直流電源装置
- ⑨蓄電池盤
- ⑩蓄電池盤

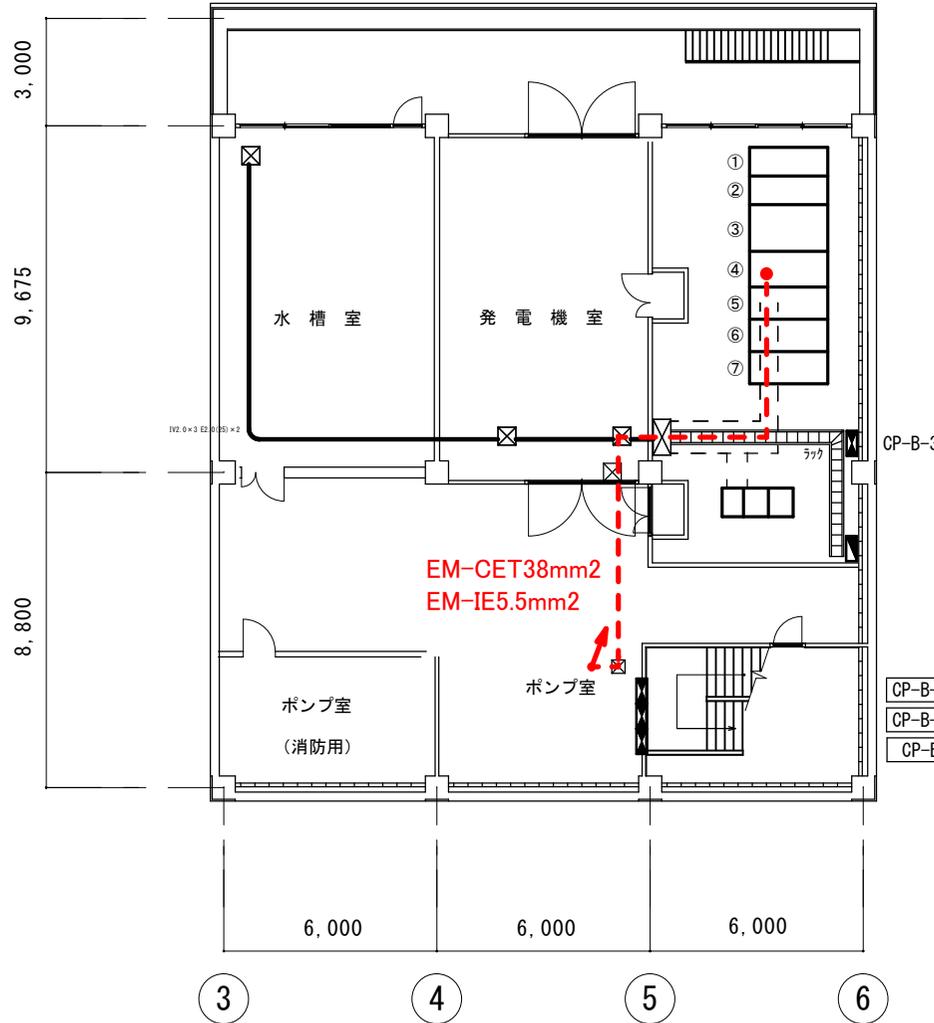

CP-B-2-1
CP-B-2-2
CP-B-1


- ・電源は議会棟動力盤(既設④)予備200Aに仮接続し、夏季に運用可能な状態にする。
- ・11月の年次電気点検(停電)時に、200A→75Aに取替えの上、本接続する。

※ケーブルラックは既設利用、電線管は新規敷設とする。


議会棟別館地階平面図 1/150

レイヤー	SCALE	DATE	鳥取県総務部管財課	関連図面	年度	所課コード	施設コード	図面No.
図名	1/150	H15.2				14		


1階配置図

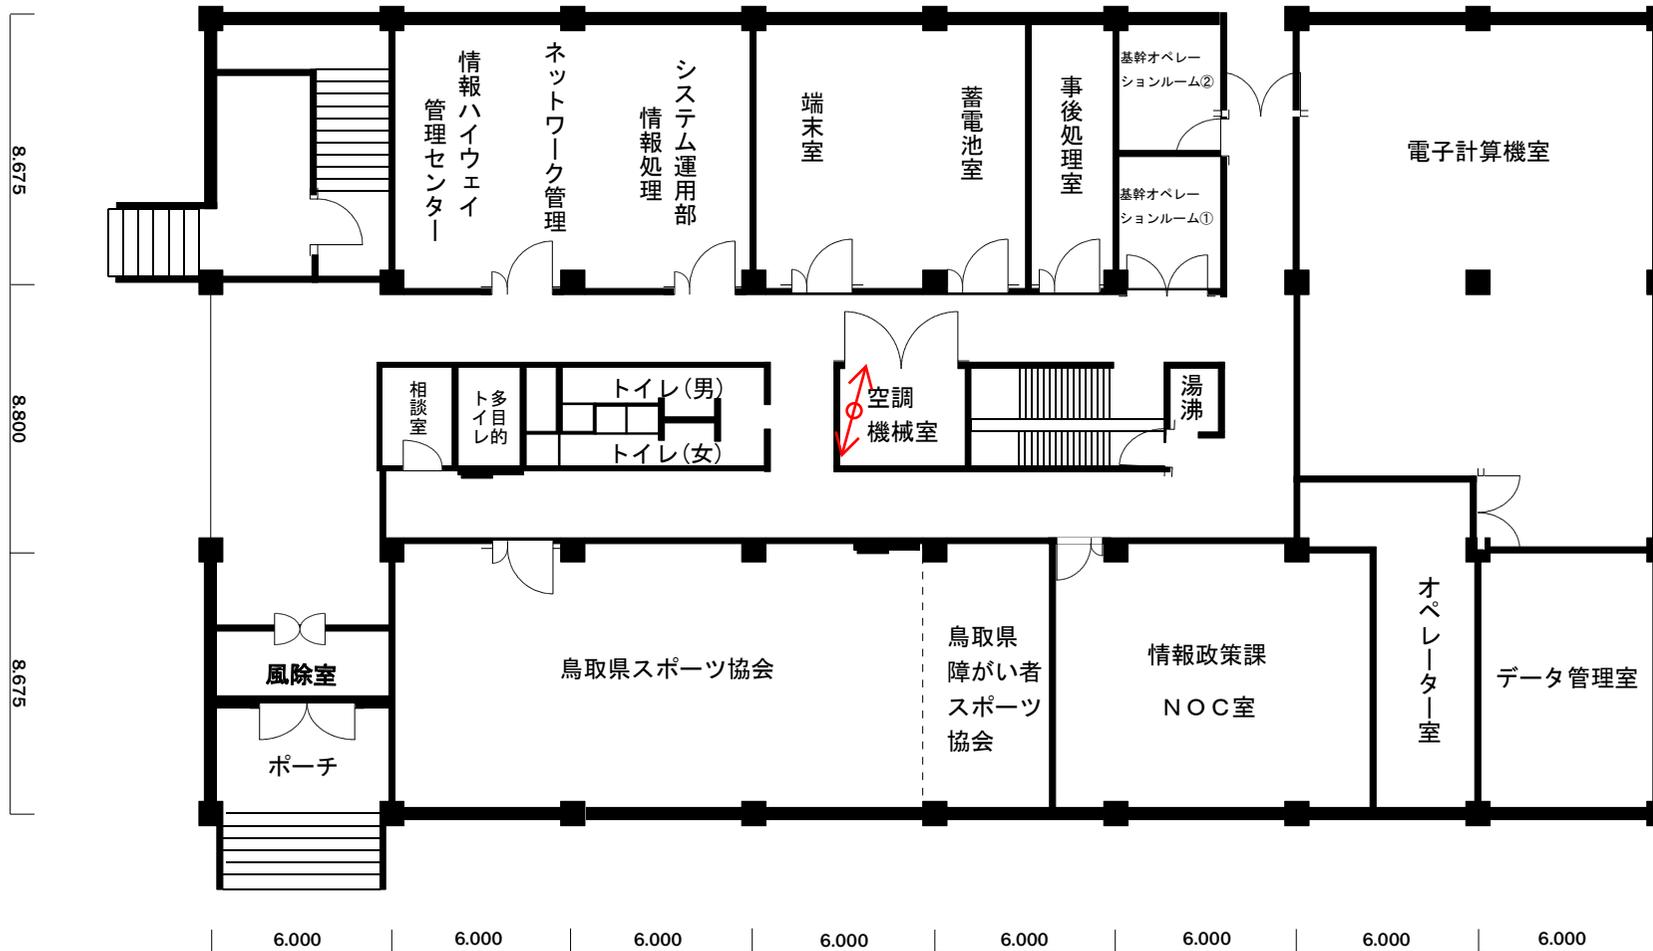

2階配置図

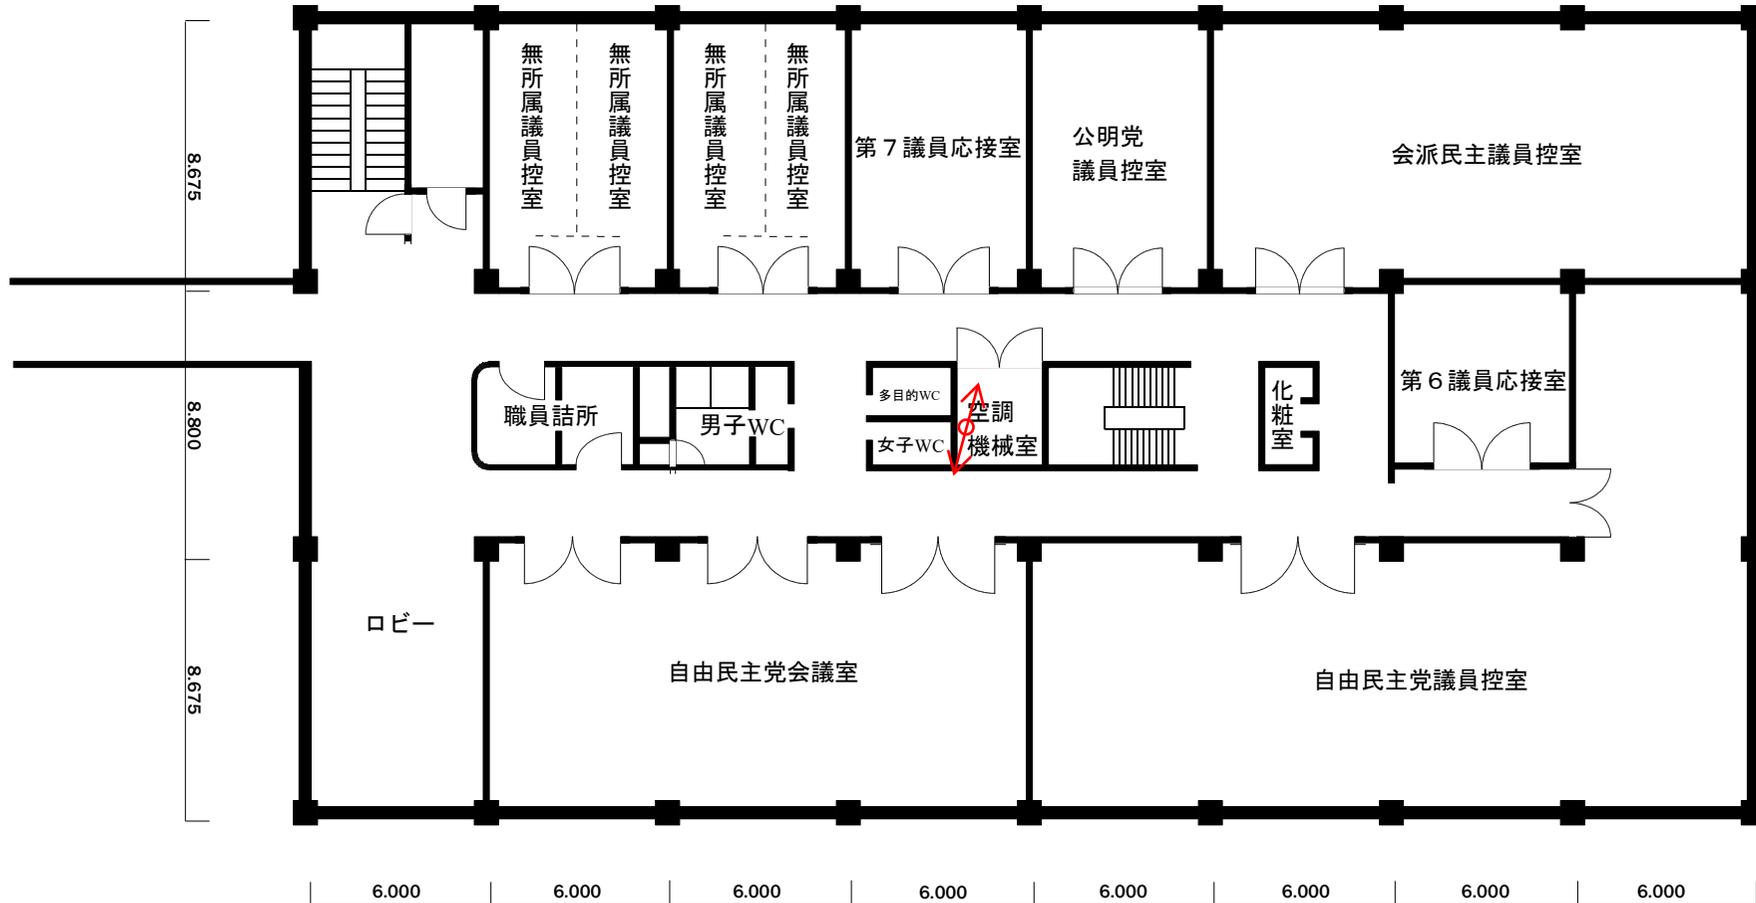

3階配置図

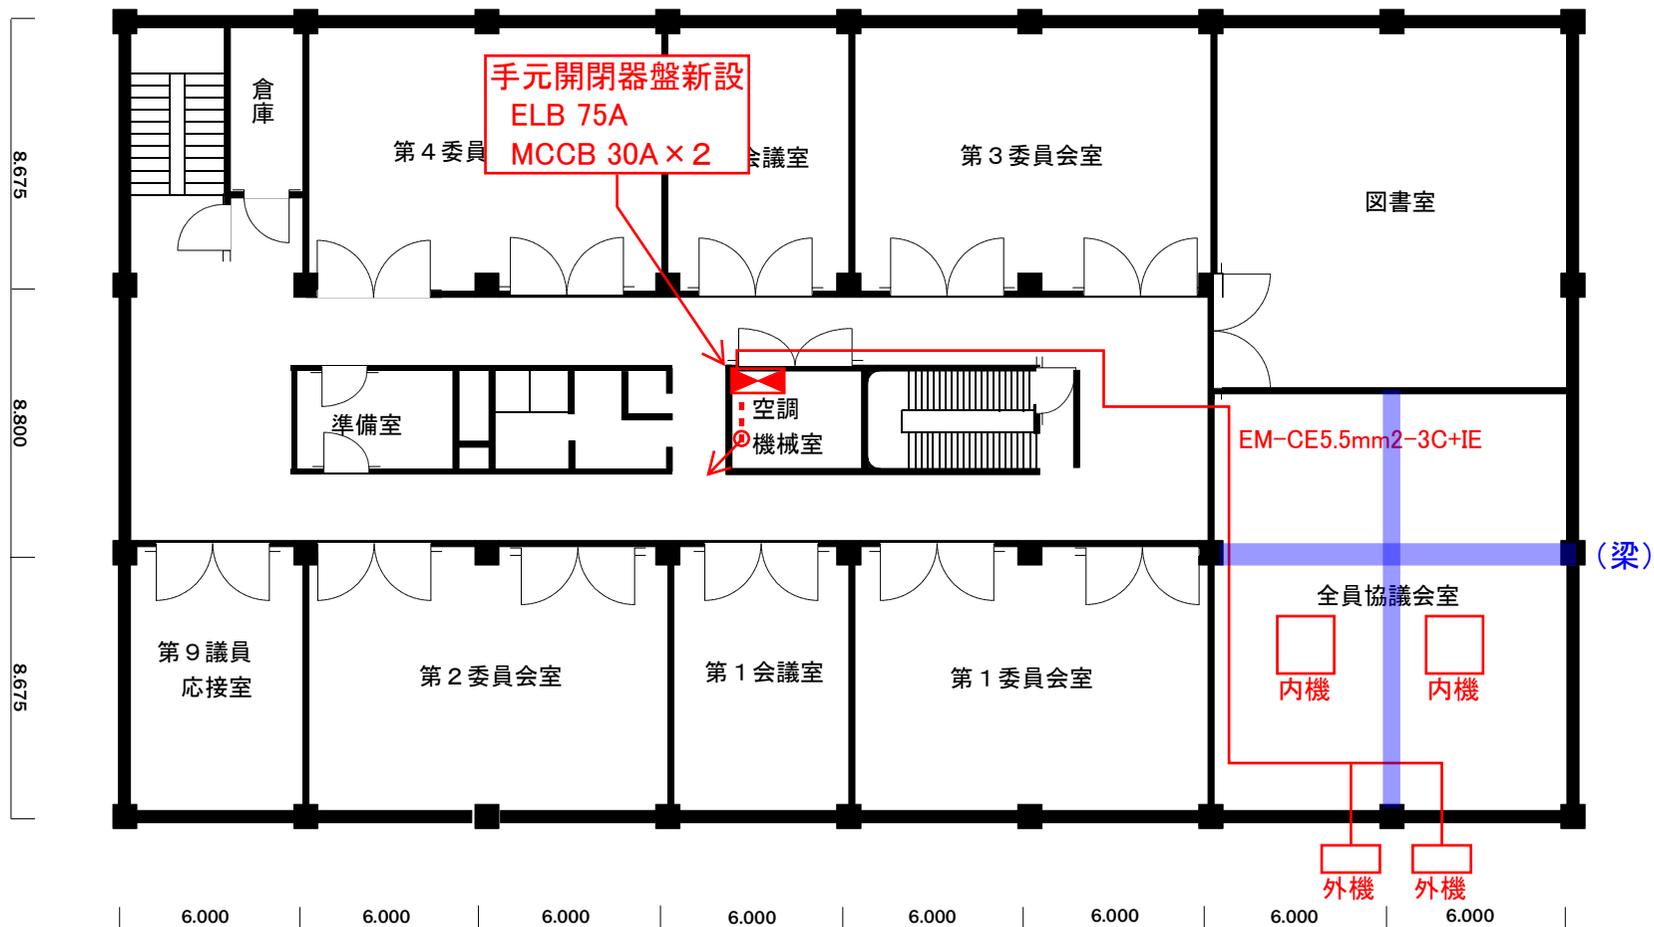

※機器の設置位置について
監督員と協議すること。