県立倉吉農業高等学校
特別教室棟
A3 1:300

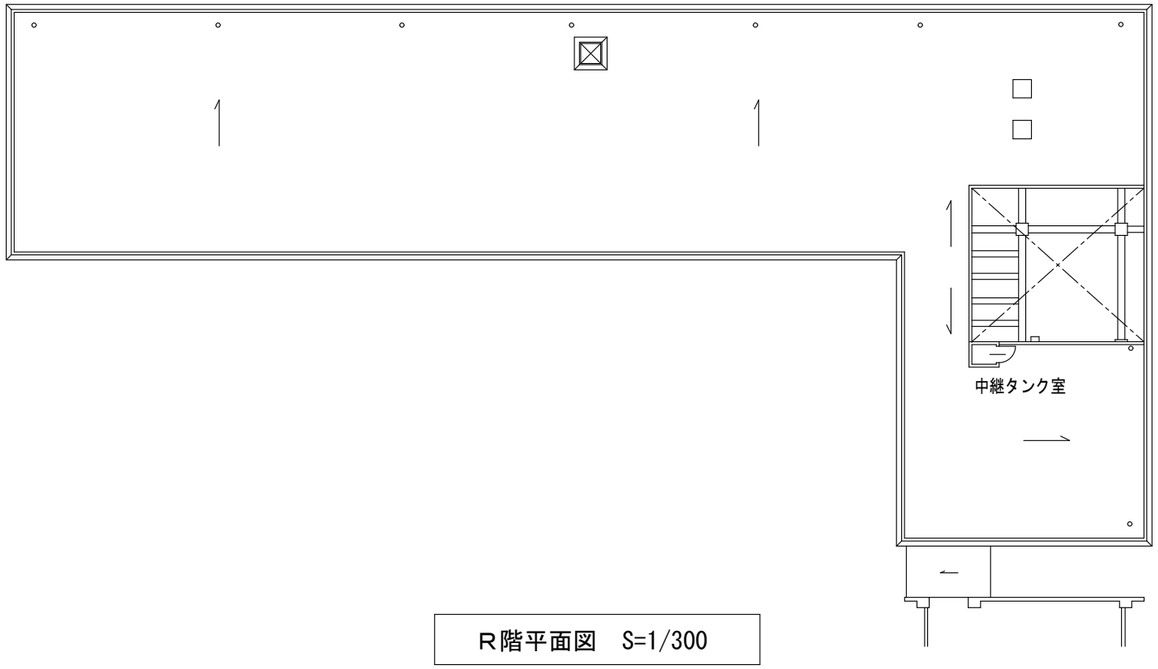

R階平面図　S=1/300

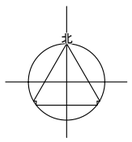

県立倉吉農業高等学校
農業実習棟
A3 1:300

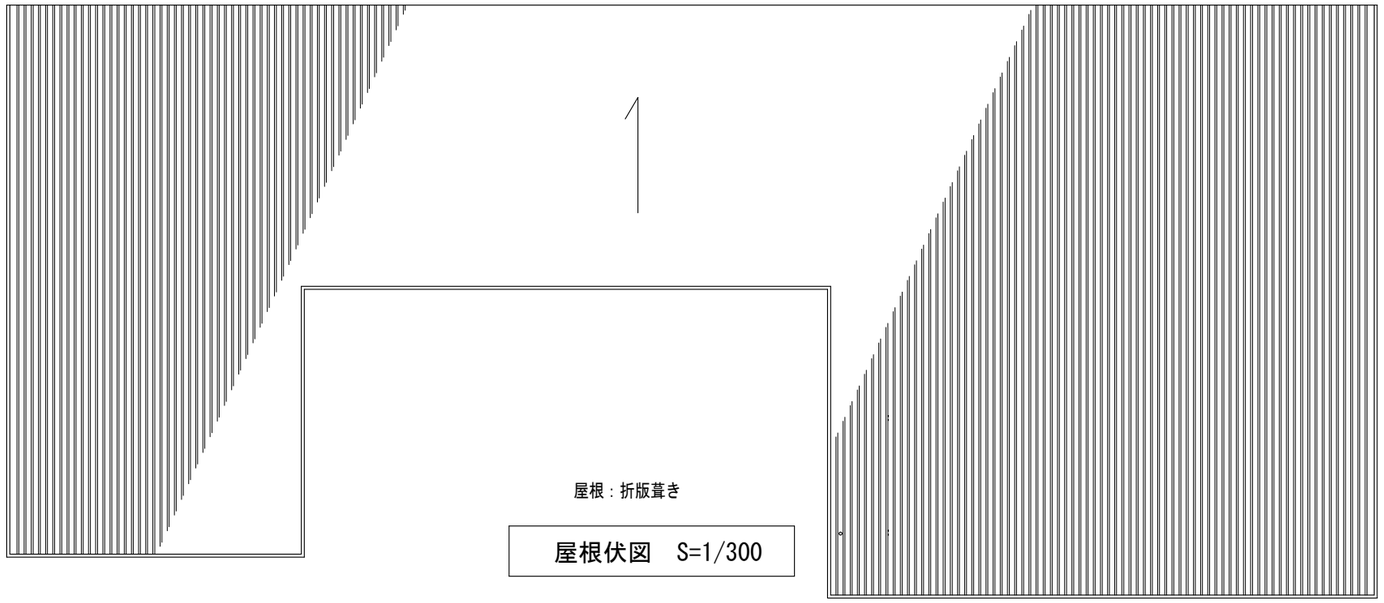

屋根伏図　S=1/300

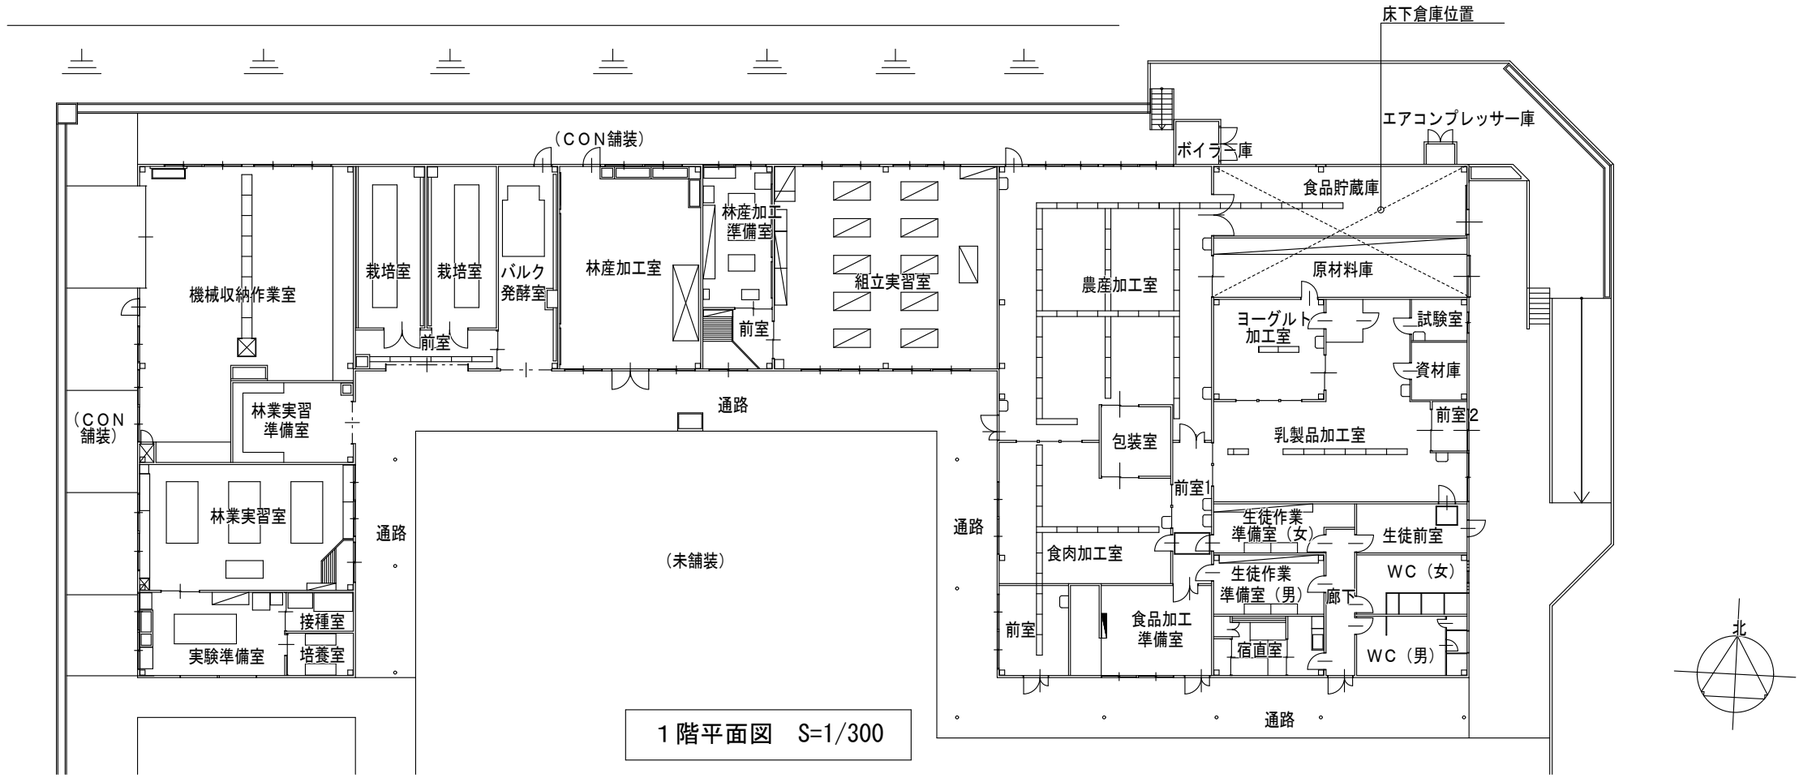

１階平面図　S=1/300