



県立倉吉養護学校
中等部教室棟
A3 1:200

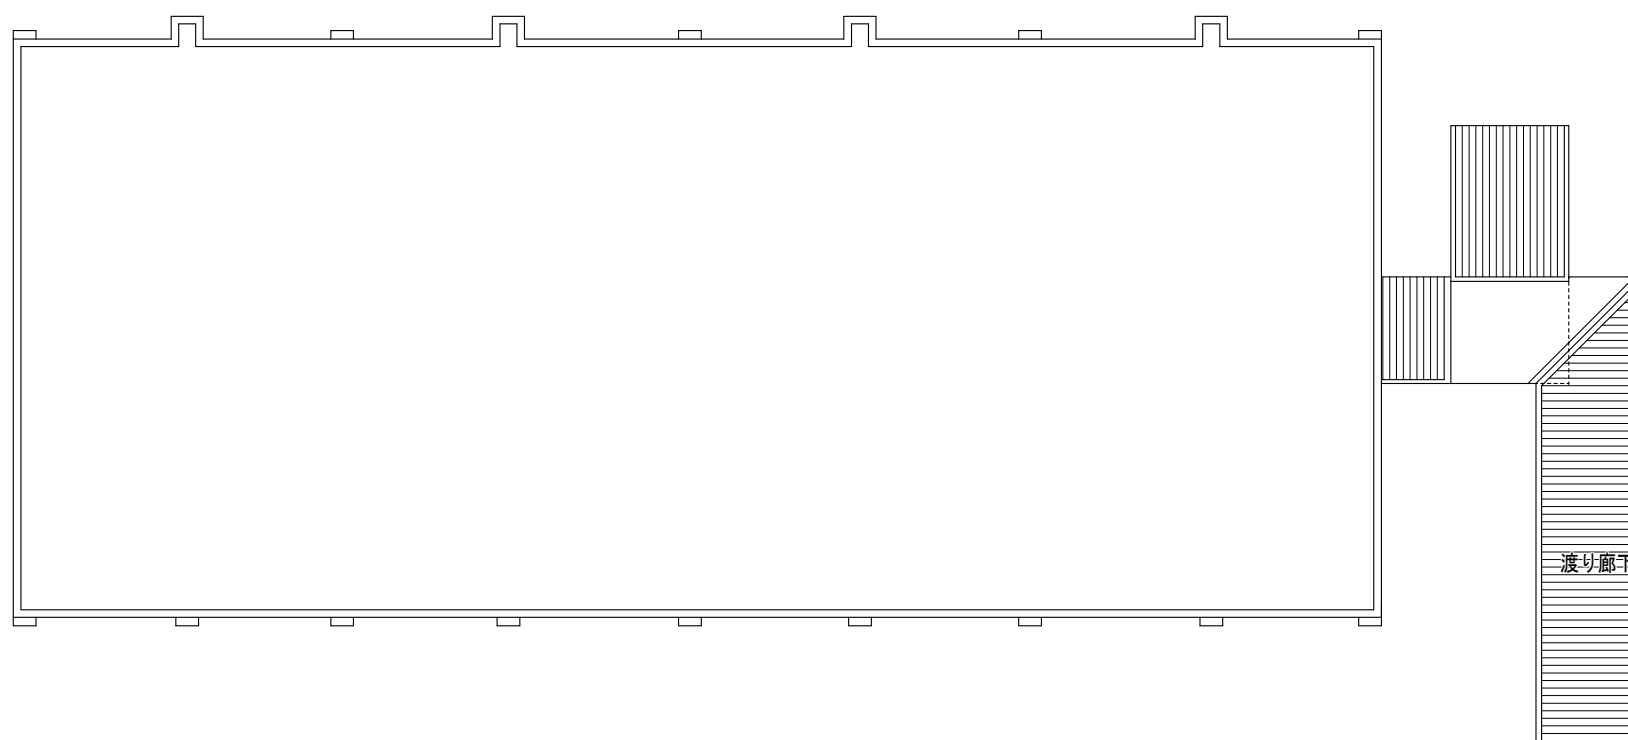



屋上平面図 S=1/200

県立倉吉養護学校
管理特別教室棟
A3 1:300

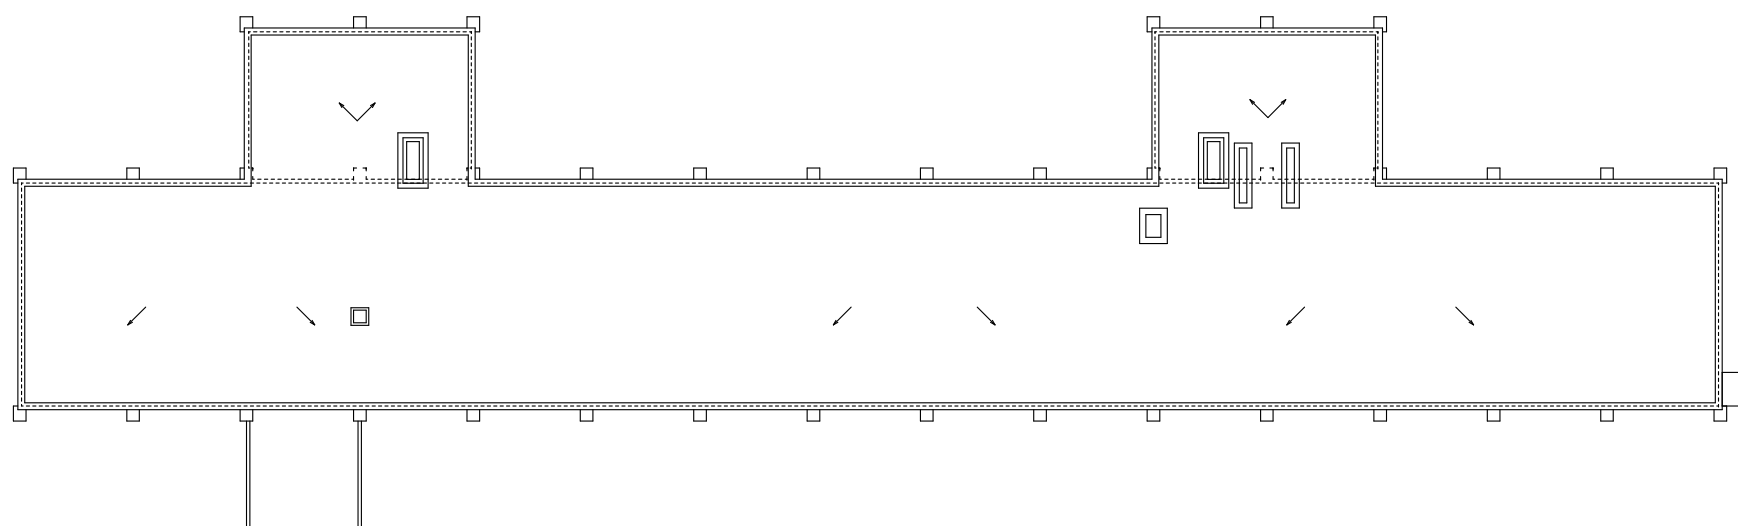


屋根伏図 S=1/300

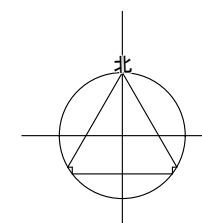

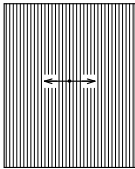

塔屋屋根伏図 S=1/300

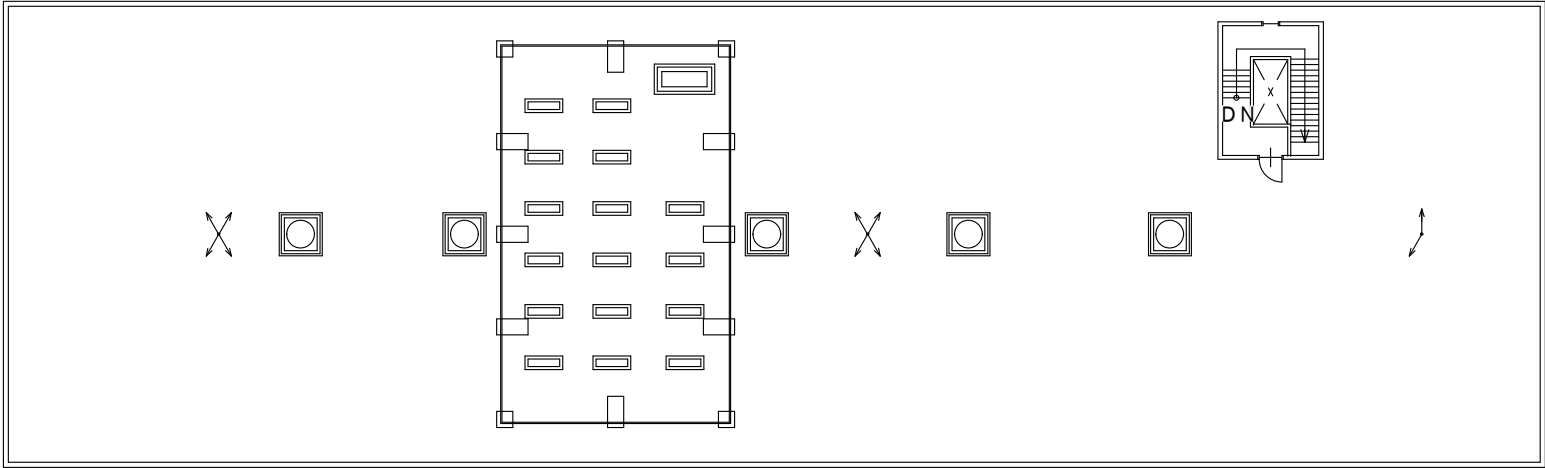

屋根伏図 S=1/300