道　路　台　帳　付　図

鳥　取　県

調製年月	令和　5　年　3　月	図面縮尺	1：1,000	路線コード	15-178	道路種別	一般国道	路線名	178号	区間	0－0 ～ 0－8	図面番号	分離1

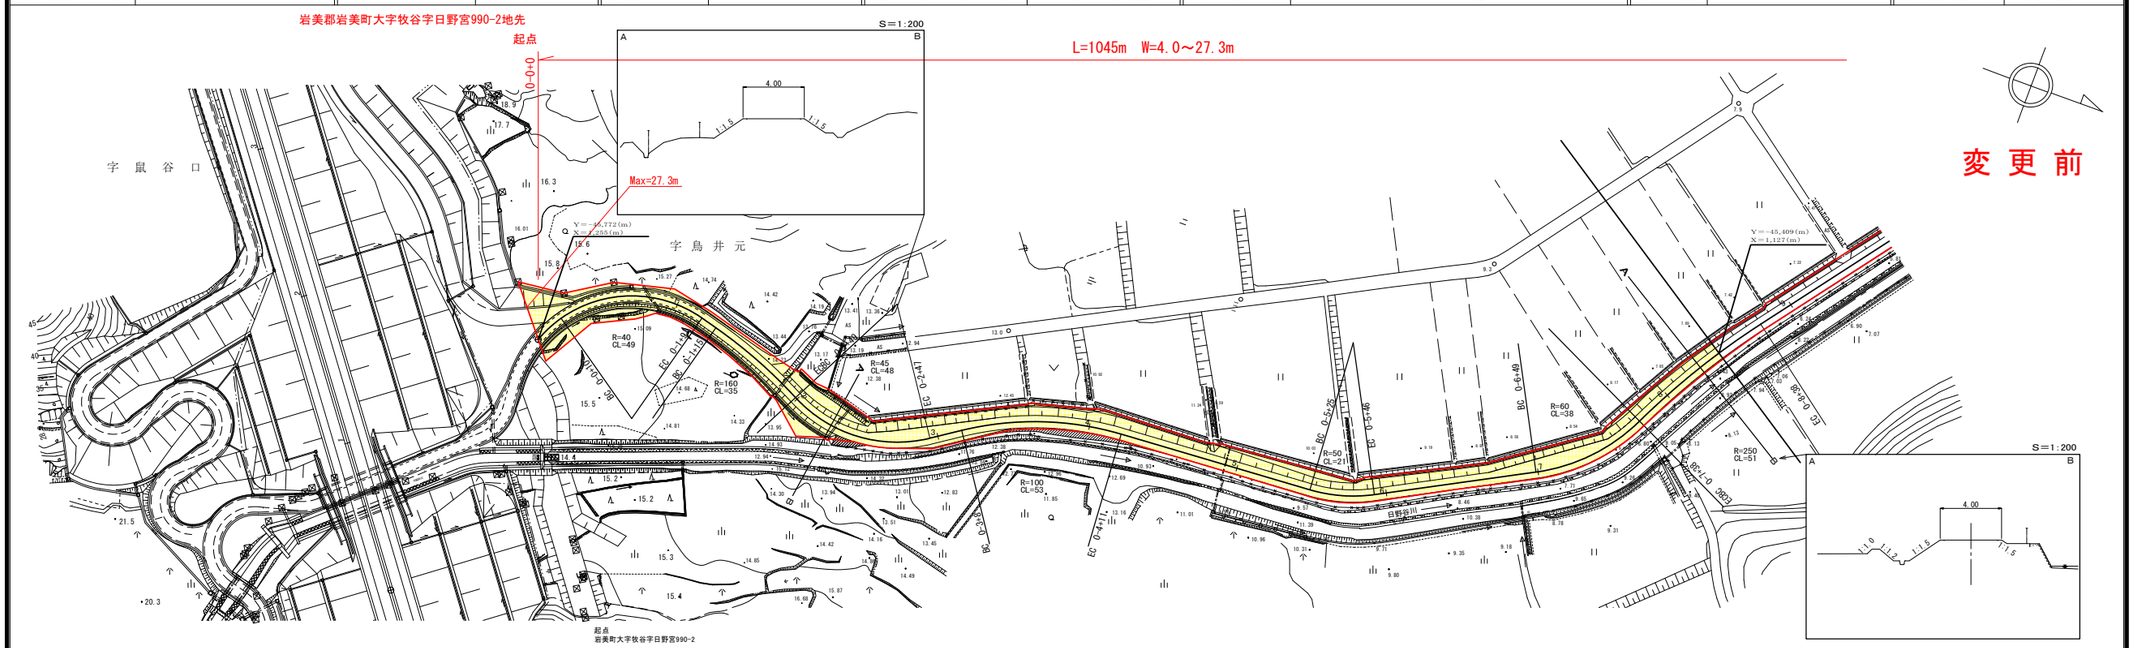

車道幅員	W=4.0
路面種類	A
縦断勾配	18.20 ／ 18.19 ／ 18.19 ／ 15.89 ／ 14.83 ／ 13.57 ／ 12.37 ／ 11.17 ／ 9.22 ／ 1.50% ／ 2.36% ／ 1.26% ／ 2.00% ／ 4.00% ／ 1.50% ／ 3.00%
距離程	0－0 ／ 0－0 +20 ／ 0－0 +38 ／ 0－1 +6 ／ 0－2 +1 ／ 0－4 +1 ／ 0－5 +1 ／ 0－5 +4 ／ 0－8 +21

株式会社　開発コンサルタント

道　路　台　帳　付　図

鳥　取　県

調製年月	令和　7　年　3　月	図面縮尺	1：1,000	路線コード	15-178	道路種別	一般国道	路線名	178号	区間	0－0 ～ 0－8	図面番号	分離1

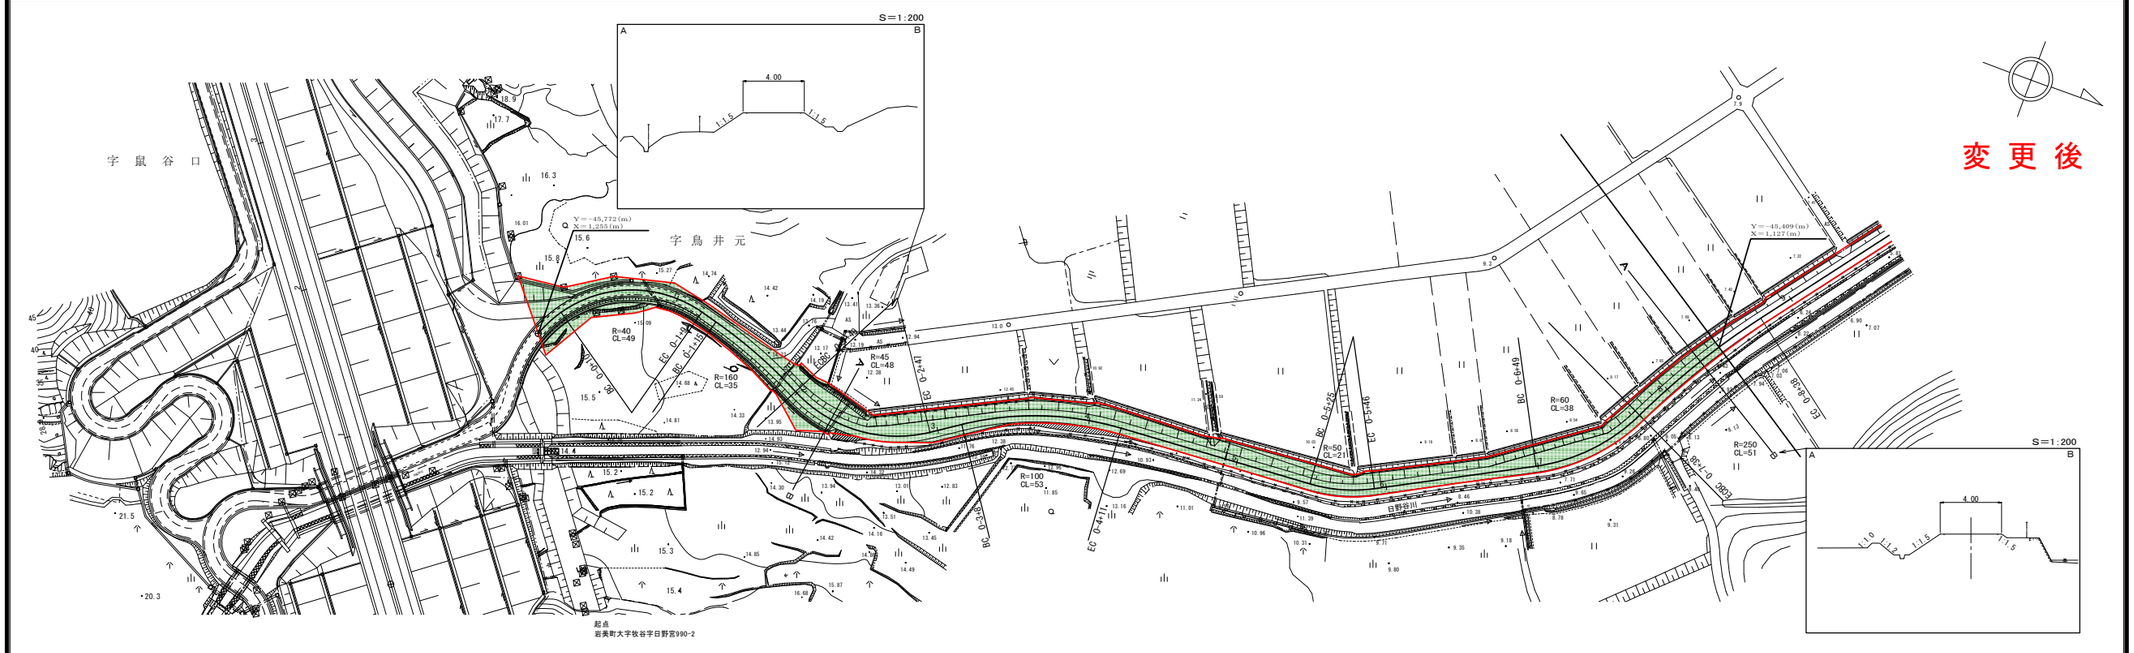

車道幅員	W=4.0
路面種類	A
縦断勾配	18.20 ／ 18.19 ／ 18.19 ／ 15.89 ／ 14.83 ／ 13.57 ／ 12.37 ／ 11.17 ／ 9.22 ／ 1.50% ／ 2.36% ／ 1.26% ／ 2.00% ／ 4.00% ／ 1.50% ／ 3.00%
距離程	0－0 ／ 0－0 +20 ／ 0－0 +38 ／ 0－1 +6 ／ 0－2 +1 ／ 0－4 +1 ／ 0－5 +1 ／ 0－5 +4 ／ 0－8 +21

株式会社　開発コンサルタント
株式会社　ミット

「この地図は、建設省国土地理院長の承認を得て、同院所管の測量成果及び測量成果を使用して調製したものである。　（承認番号）　昭和53 中公第 77号」

道　路　台　帳　付　図

鳥　取　県

調製年月	令和　5　年　3　月	図面縮尺	1：1,000	路線コード	15-178	道路種別	一般国道	路線名	178号	区間	0－9 ～ 2－0	図面番号	分離2

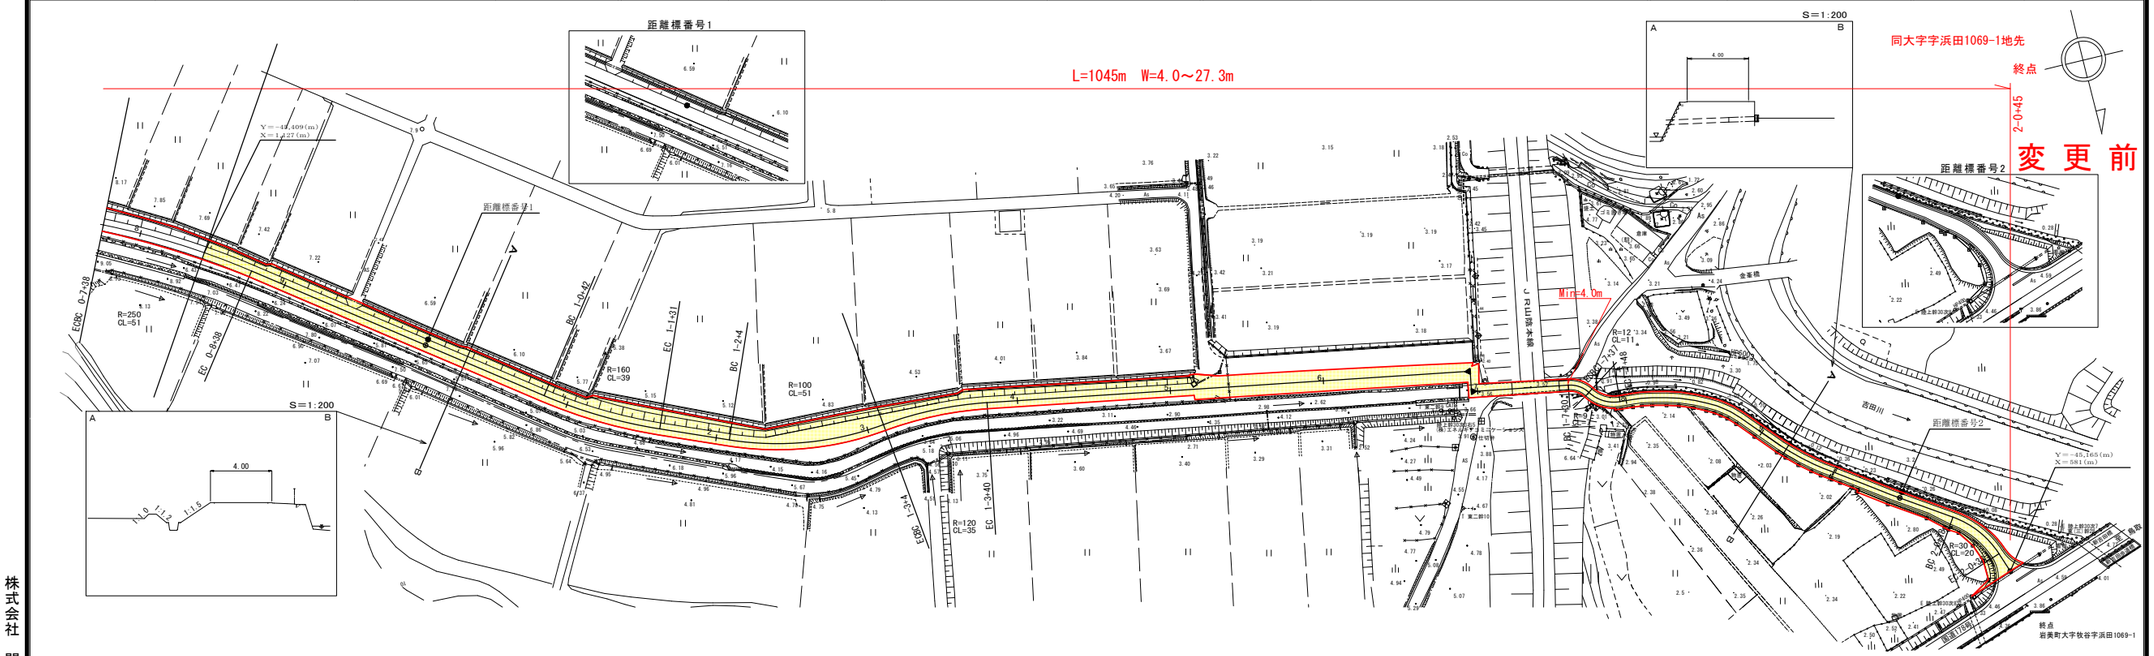

車道幅員	W=4.0
路面種類	A
縦断勾配	1.50%　3.00%　1.05%　1.40%　0.50%　1.00%　0.90%　1.75%　0.10%　0.70%　1.60%　0.75%
距離程	0-8 +21　0-9 +1　1-1 +31　1-3 +41　1-4 +21　1-5 +41　1-7 +27　1-7 +34　1-7 +47　1-8 +17　1-8 +37　1-9 +27　2-0 +14　2-0 +34

株式会社　開発コンサルタント

道　路　台　帳　付　図

鳥　取　県

調製年月	令和　7　年　3　月	図面縮尺	1：1,000	路線コード	15-178	道路種別	一般国道	路線名	178号	区間	0－9 ～ 2－0	図面番号	分離2

車道幅員	W=4.0
路面種類	A
縦断勾配	1.50%　3.00%　1.05%　1.40%　0.50%　1.00%　0.90%　1.75%　0.10%　0.70%　1.60%　0.75%
距離程	0-8 +21　0-9 +1　1-1 +31　1-3 +41　1-4 +21　1-5 +41　1-7 +27　1-7 +34　1-7 +47　1-8 +17　1-8 +37　1-9 +27　2-0 +14　2-0 +34

株式会社　開発コンサルタント
株式会社　ミット

「この地図は、建設省国土地理院長の承認を得て、同院所管の測量成果及び測量成果を使用して調製したものである。（承認番号）　昭和53　中公第　77号」