



## 鳥 取 県

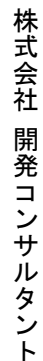

## 鳥 取 県

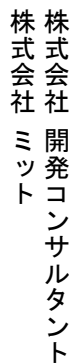


この地図は、建設省国土院院長の承認を得て、同院所管の測量表及び測量成果を使用して調製したものである。  
(承認 昭和三 中公測 第 号)

この地図は、建設省国土地理院長の承認を得て、同院所管の測量表及び測量成果を使用して調製したものである。  
(承認番号) 昭和53 中公第 77号



道路台帳付図


鳥取県

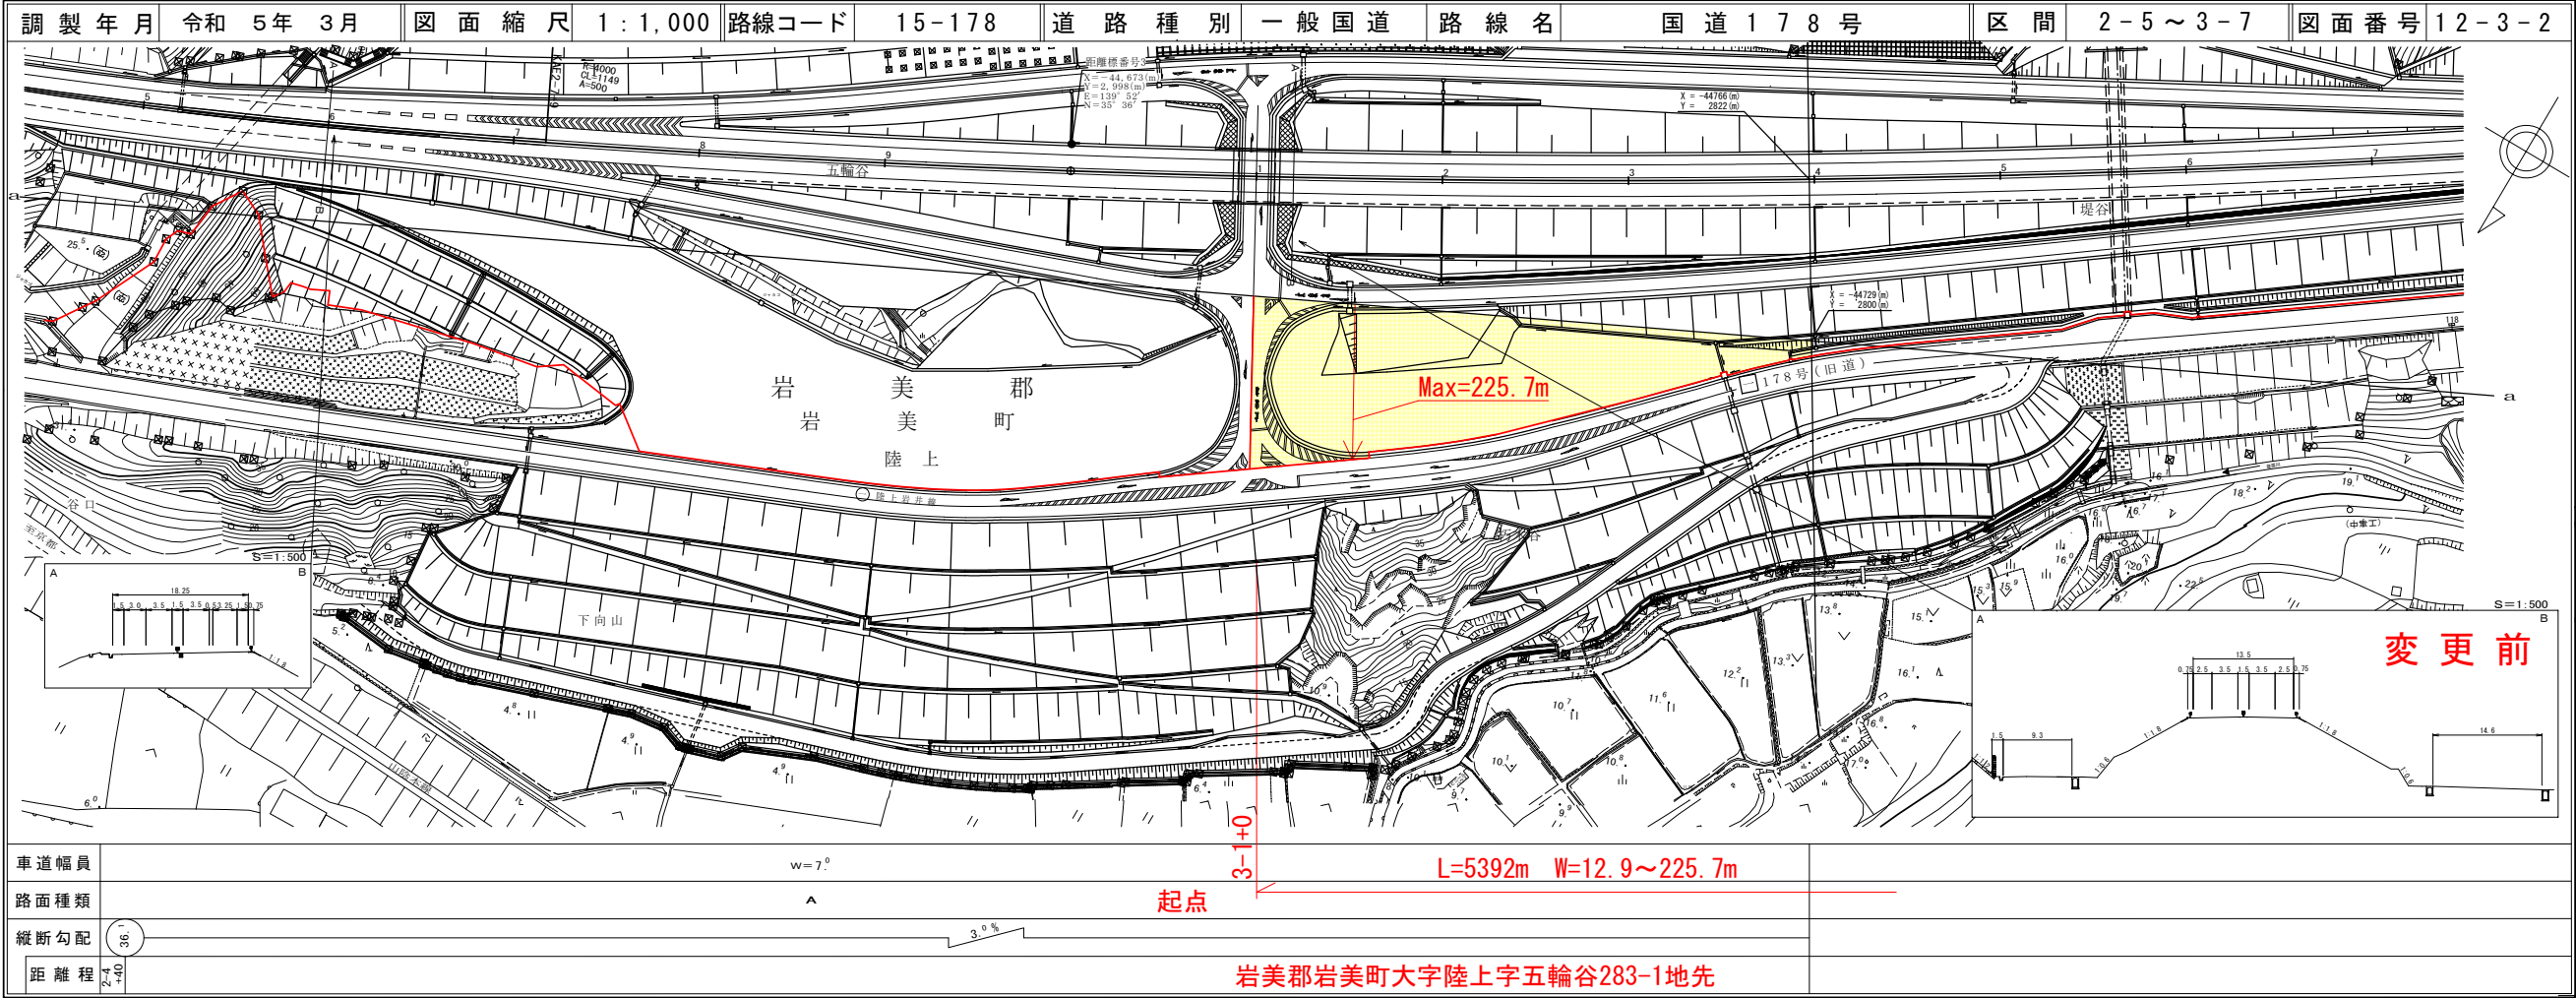

株式会社 開発コンサルタント

道路台帳付図

鳥取県

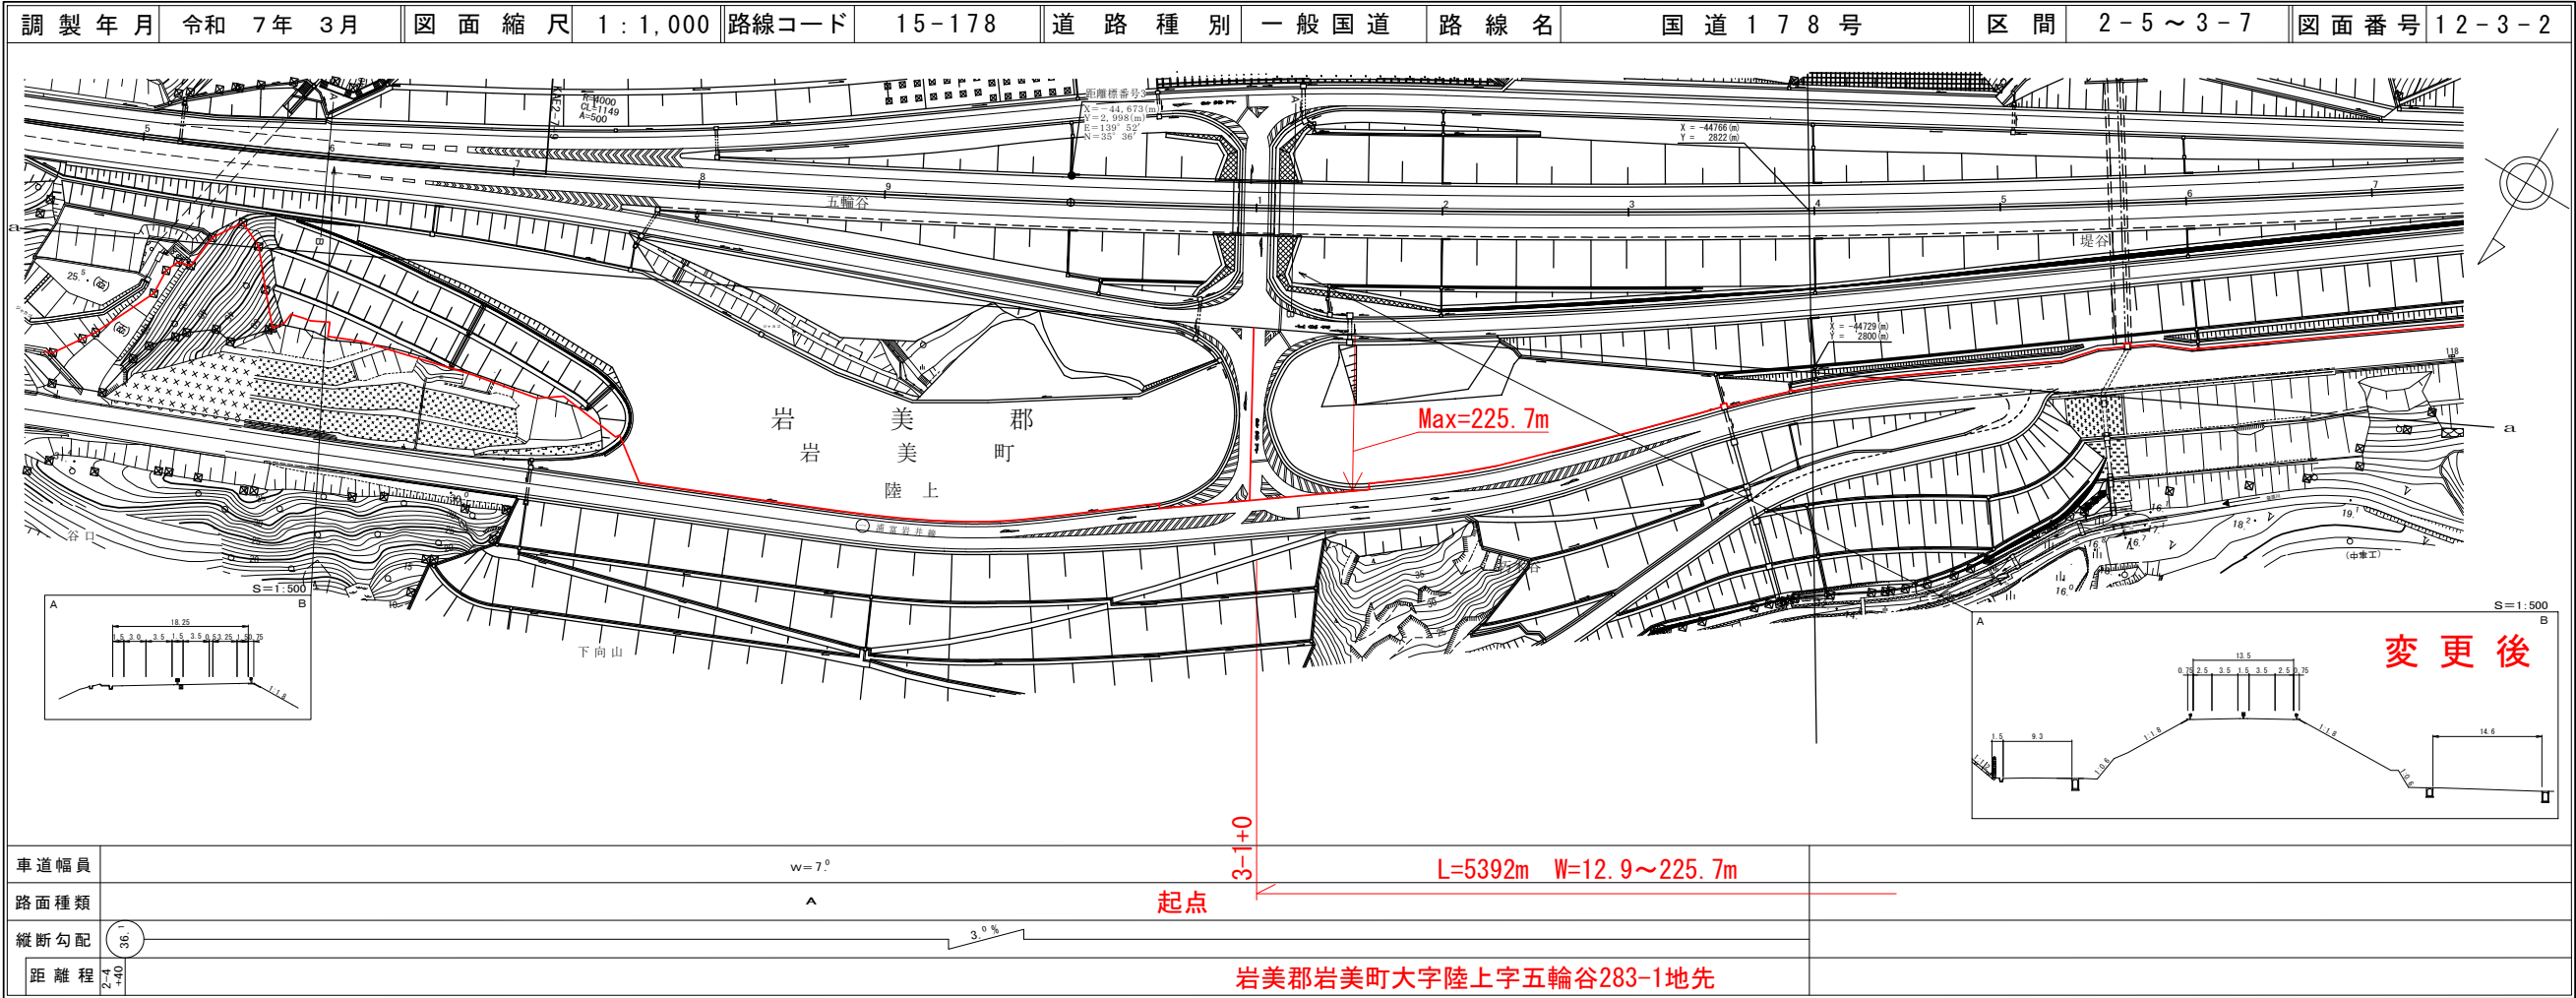

株式会社 ミット 株式会社 開発コンサルタント

「この図面は、建設省国土院院長の承認を得て、同院所管の測量員及び測量技者を  
使用して図画したものである。」 (承認番号) 昭昭53 中出第 77号







## 鳥 取 県

株式会社 開発コンサルタント

院長の承認を得て、同院所管の測量表及び測量成果を  
(公開番号) 昭和53 中分第( )号」


**鳥 取 県**

株式会社 開発コンサルティング  
株式会社 ミット



道路台帳付図


鳥取県

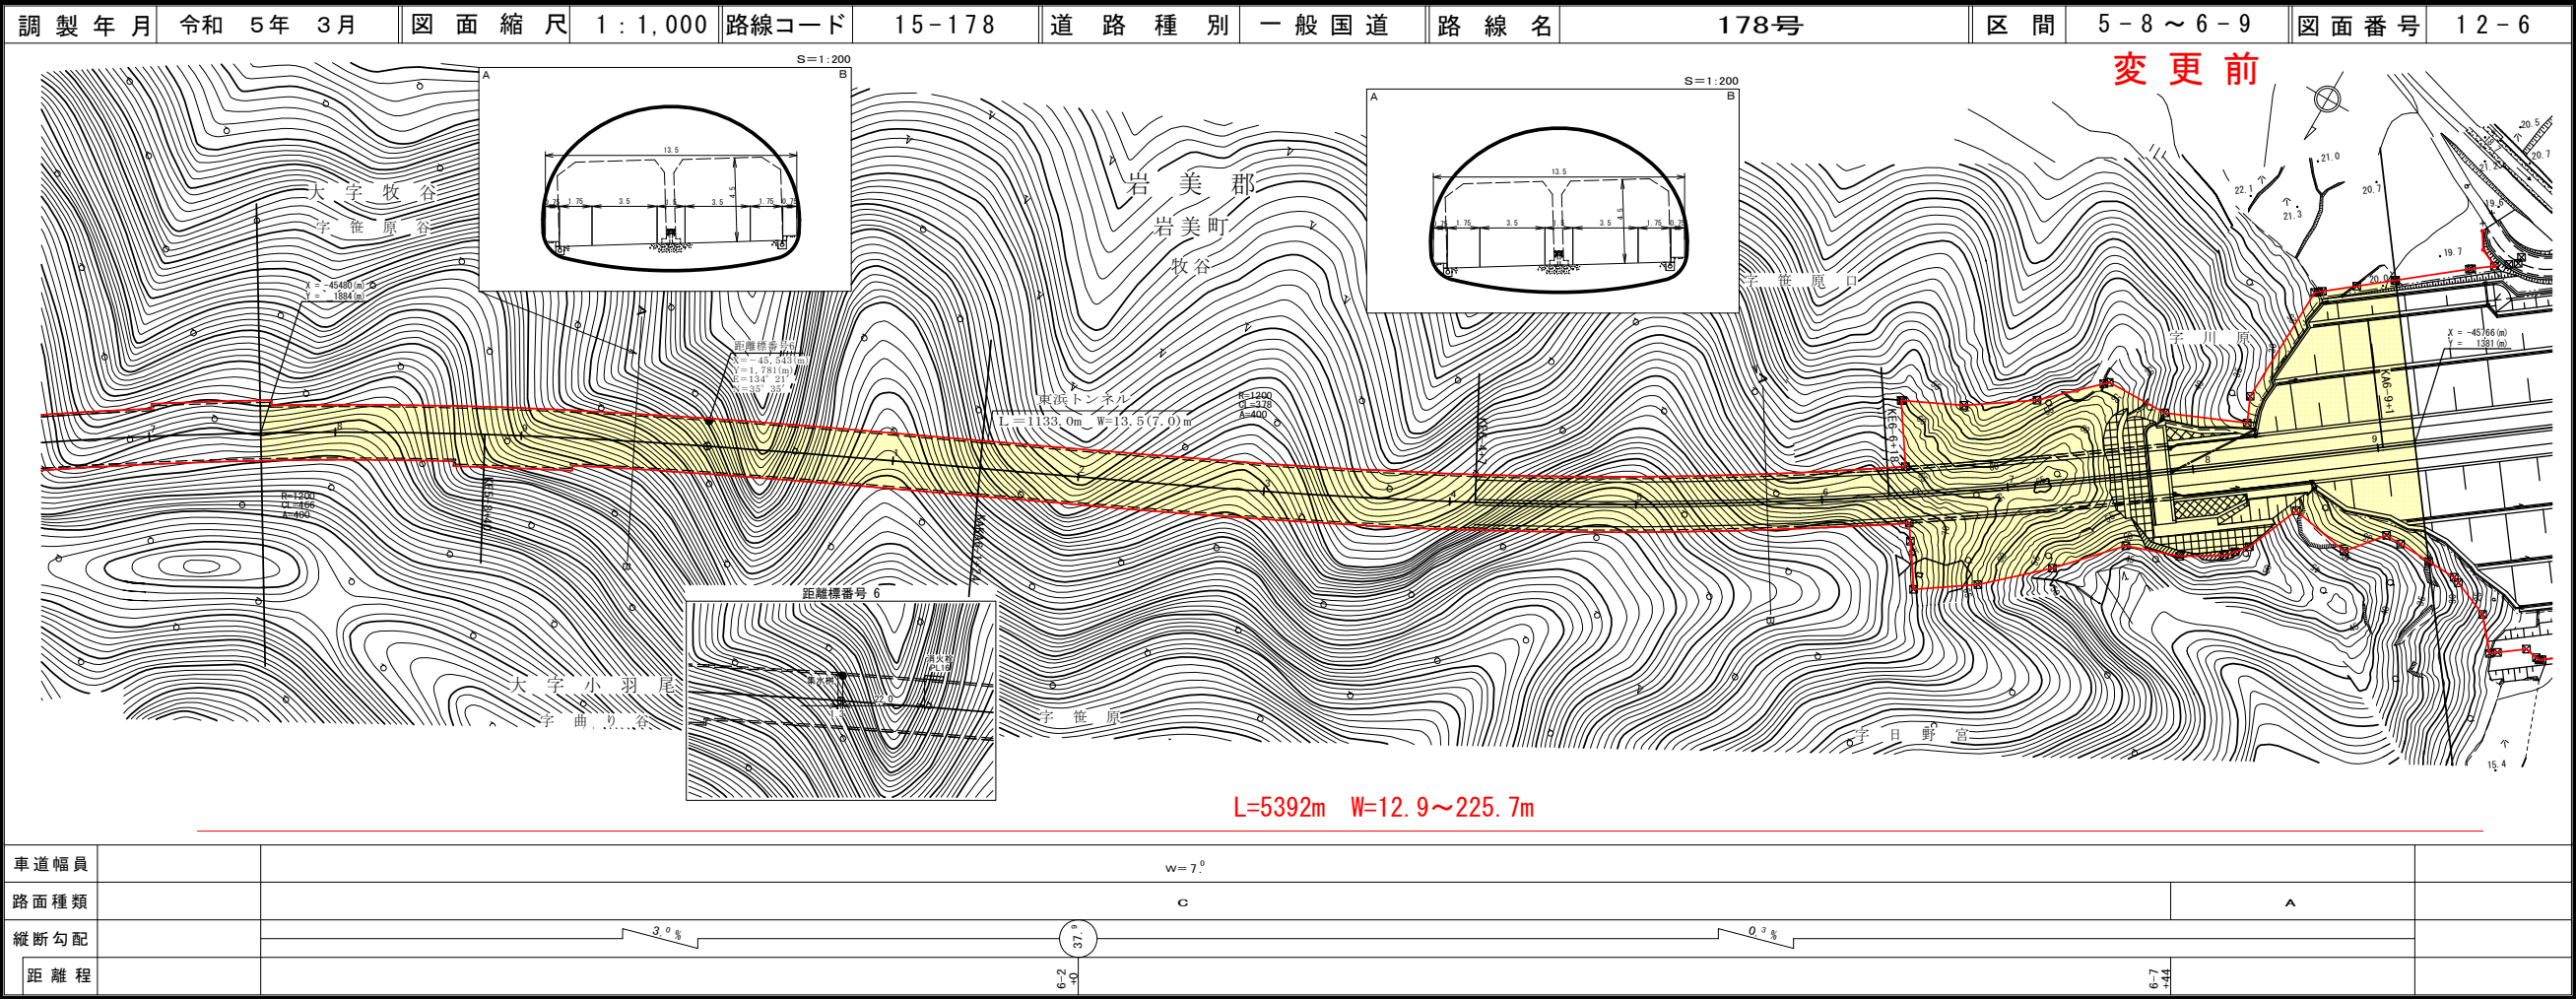

株式会社 開発コンサルタント

道路台帳付図

鳥取県

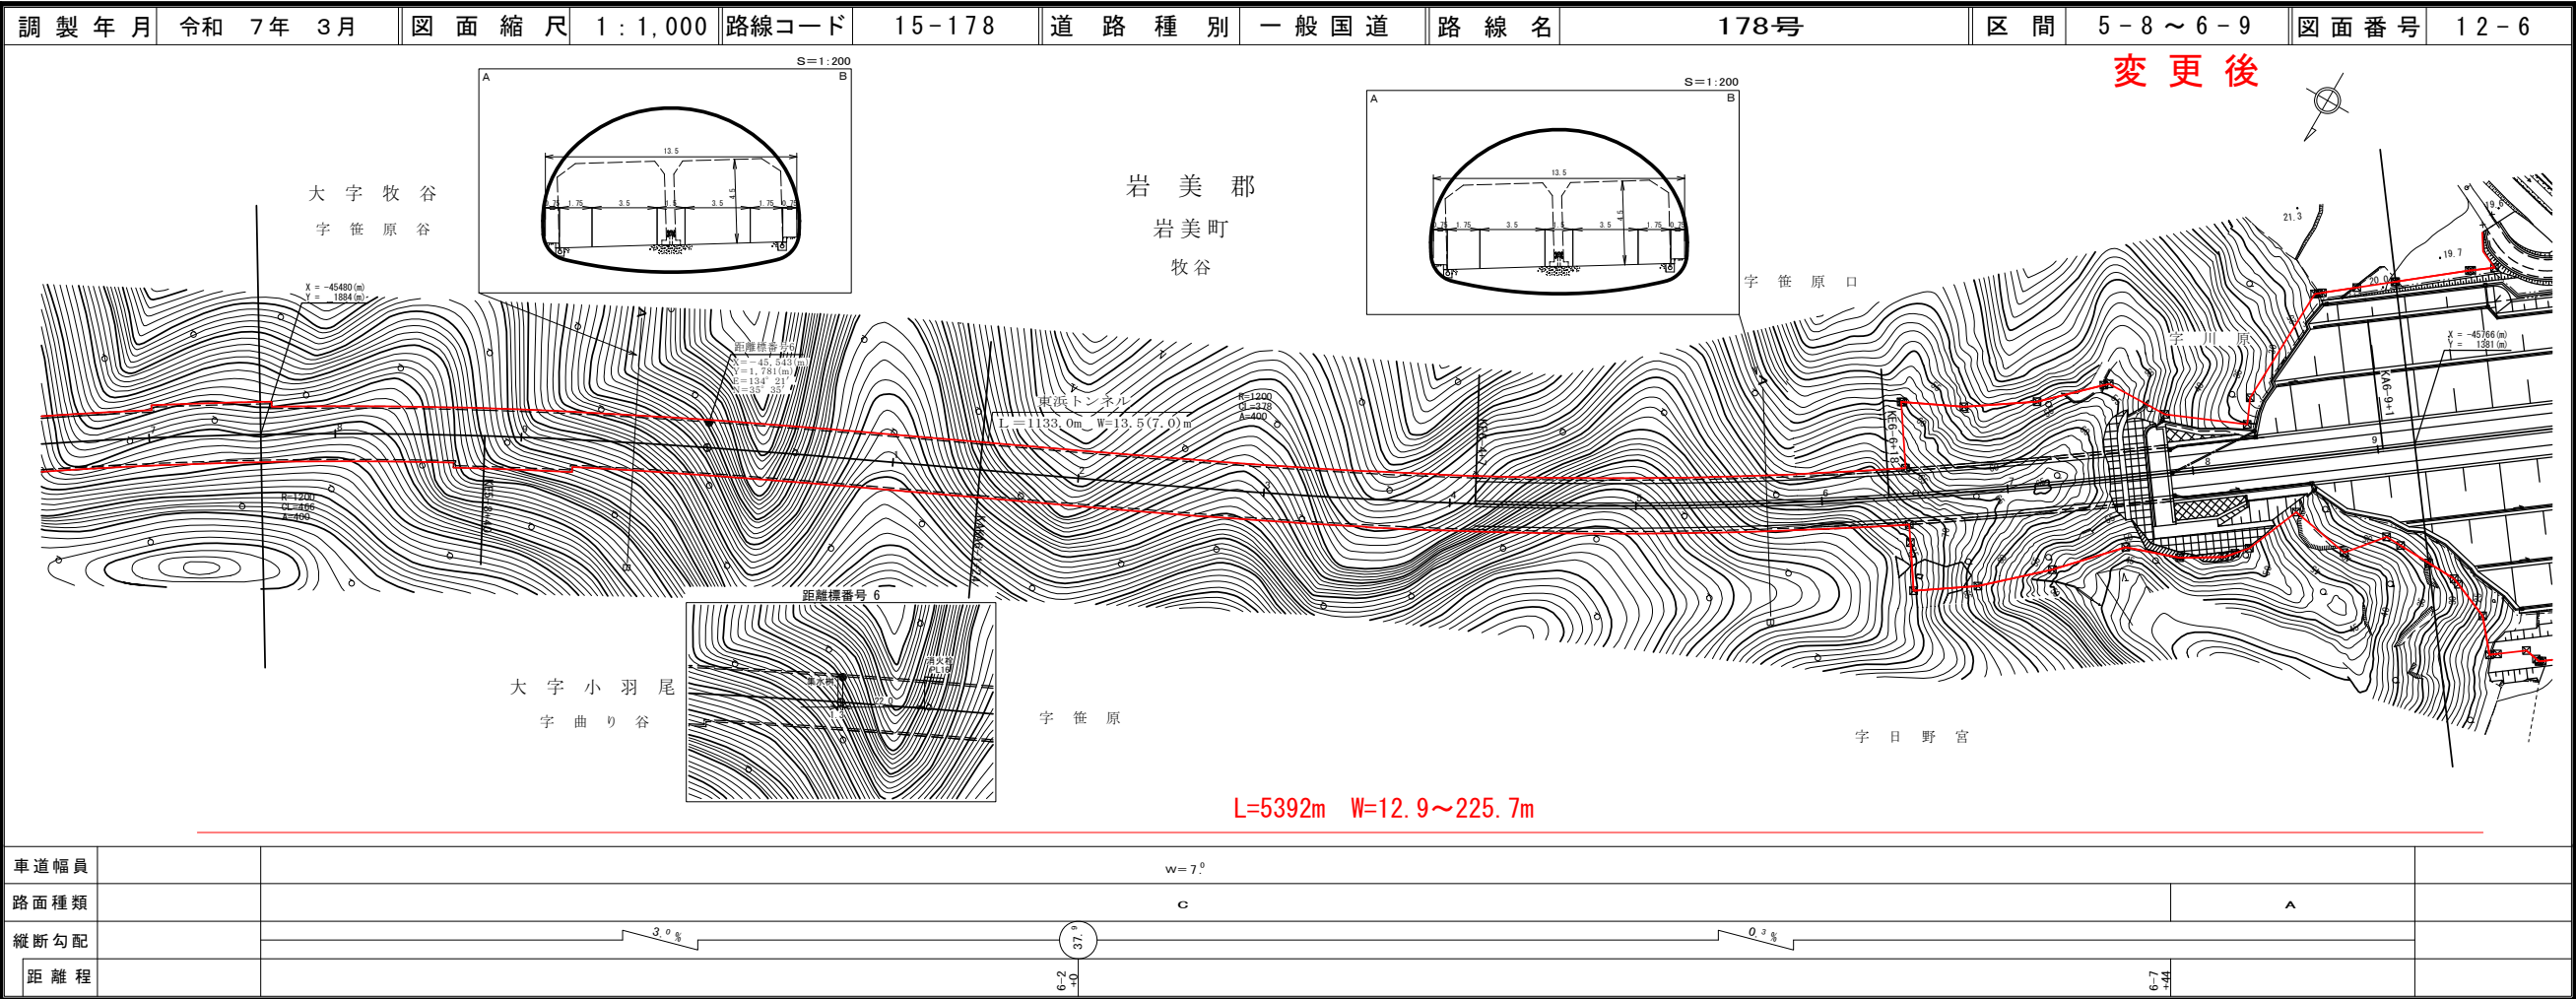


株式会社 ミット 株式会社 開発コンサルタント



## 鳥 取 県


|      |          |      |           |       |        |      |      |     |      |    |         |      |      |
|------|----------|------|-----------|-------|--------|------|------|-----|------|----|---------|------|------|
| 調製年月 | 令和 5年 3月 | 図面縮尺 | 1 : 1,000 | 路線コード | 15-178 | 道路種別 | 一般国道 | 路線名 | 178号 | 区間 | 7-0~8-0 | 図面番号 | 12-7 |
|------|----------|------|-----------|-------|--------|------|------|-----|------|----|---------|------|------|

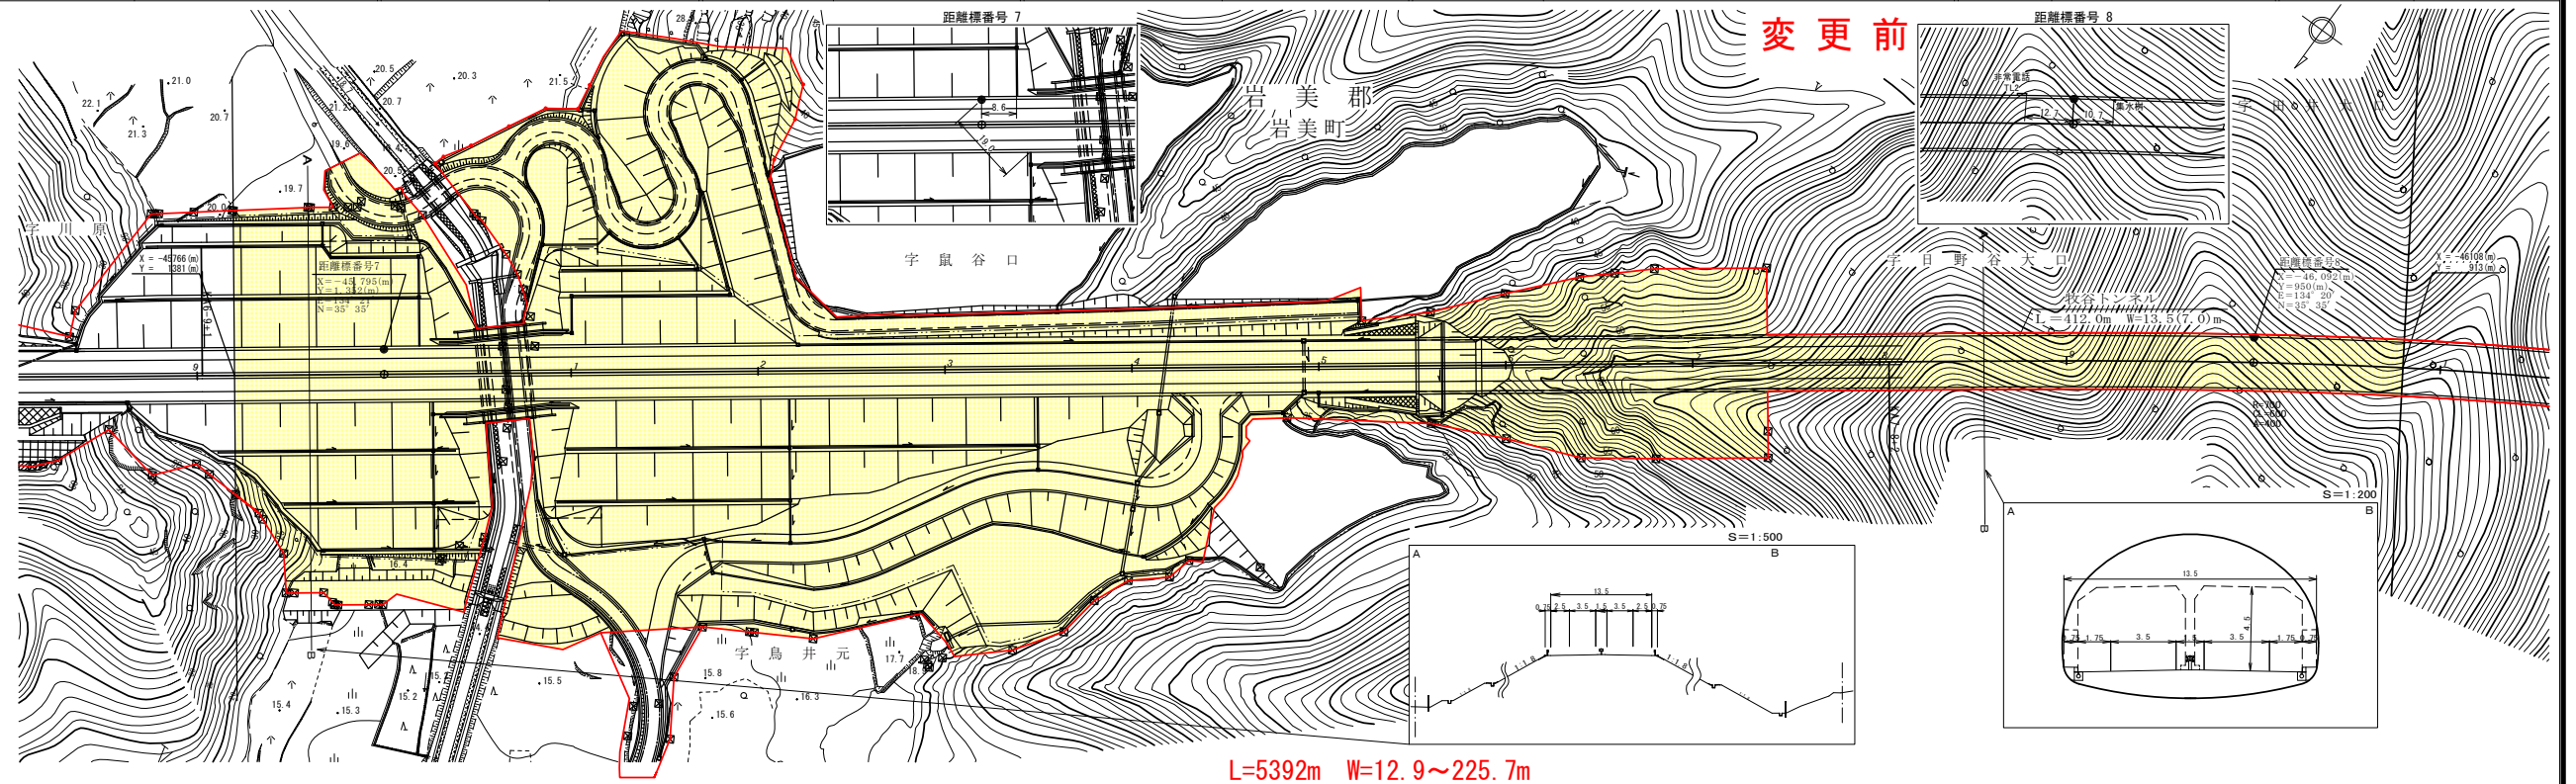[illegible]

院長の承認を得て、同院所管の測量表及び測量成果を  
(公開番号 昭和53 中分第1号)

鳥 取 県

|      |          |      |         |       |        |      |      |     |      |    |         |      |      |
|------|----------|------|---------|-------|--------|------|------|-----|------|----|---------|------|------|
| 調製年月 | 令和 7年 3月 | 図面縮尺 | 1:1,000 | 路線コード | 15-178 | 道路種別 | 一般国道 | 路線名 | 178号 | 区間 | 7-0~8-0 | 図面番号 | 12-7 |
|------|----------|------|---------|-------|--------|------|------|-----|------|----|---------|------|------|

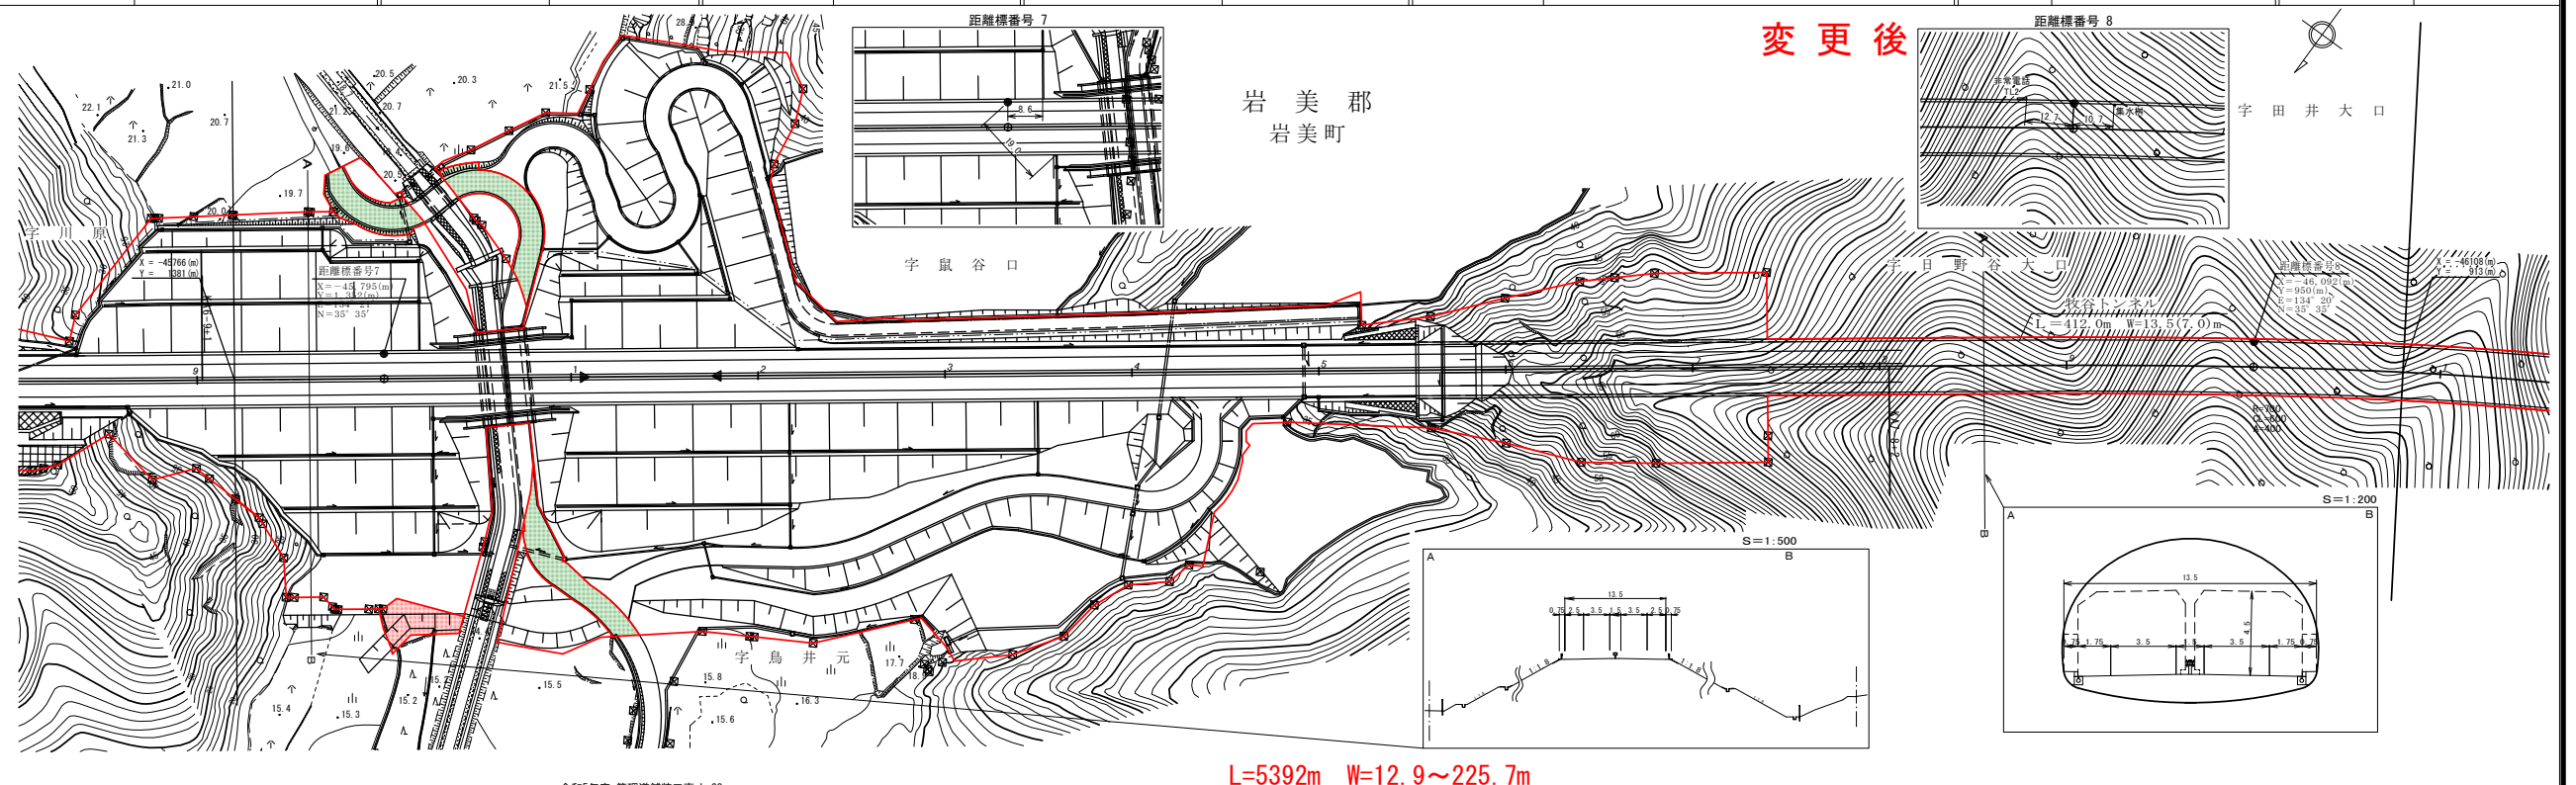[illegible]


株式会社 開発コンサルタント

株式会社 開発コンサルタント  
株式会社 ミット




## 鳥 取 県

|      |          |      |         |        |        |      |      |     |      |    |         |      |      |
|------|----------|------|---------|--------|--------|------|------|-----|------|----|---------|------|------|
| 調製年月 | 令和 5年 3月 | 図面縮尺 | 1:1,000 | 路線コード* | 15-178 | 道路種別 | 一般国道 | 路線名 | 178号 | 区間 | 8-1~9-2 | 図面番号 | 12-8 |
|------|----------|------|---------|--------|--------|------|------|-----|------|----|---------|------|------|

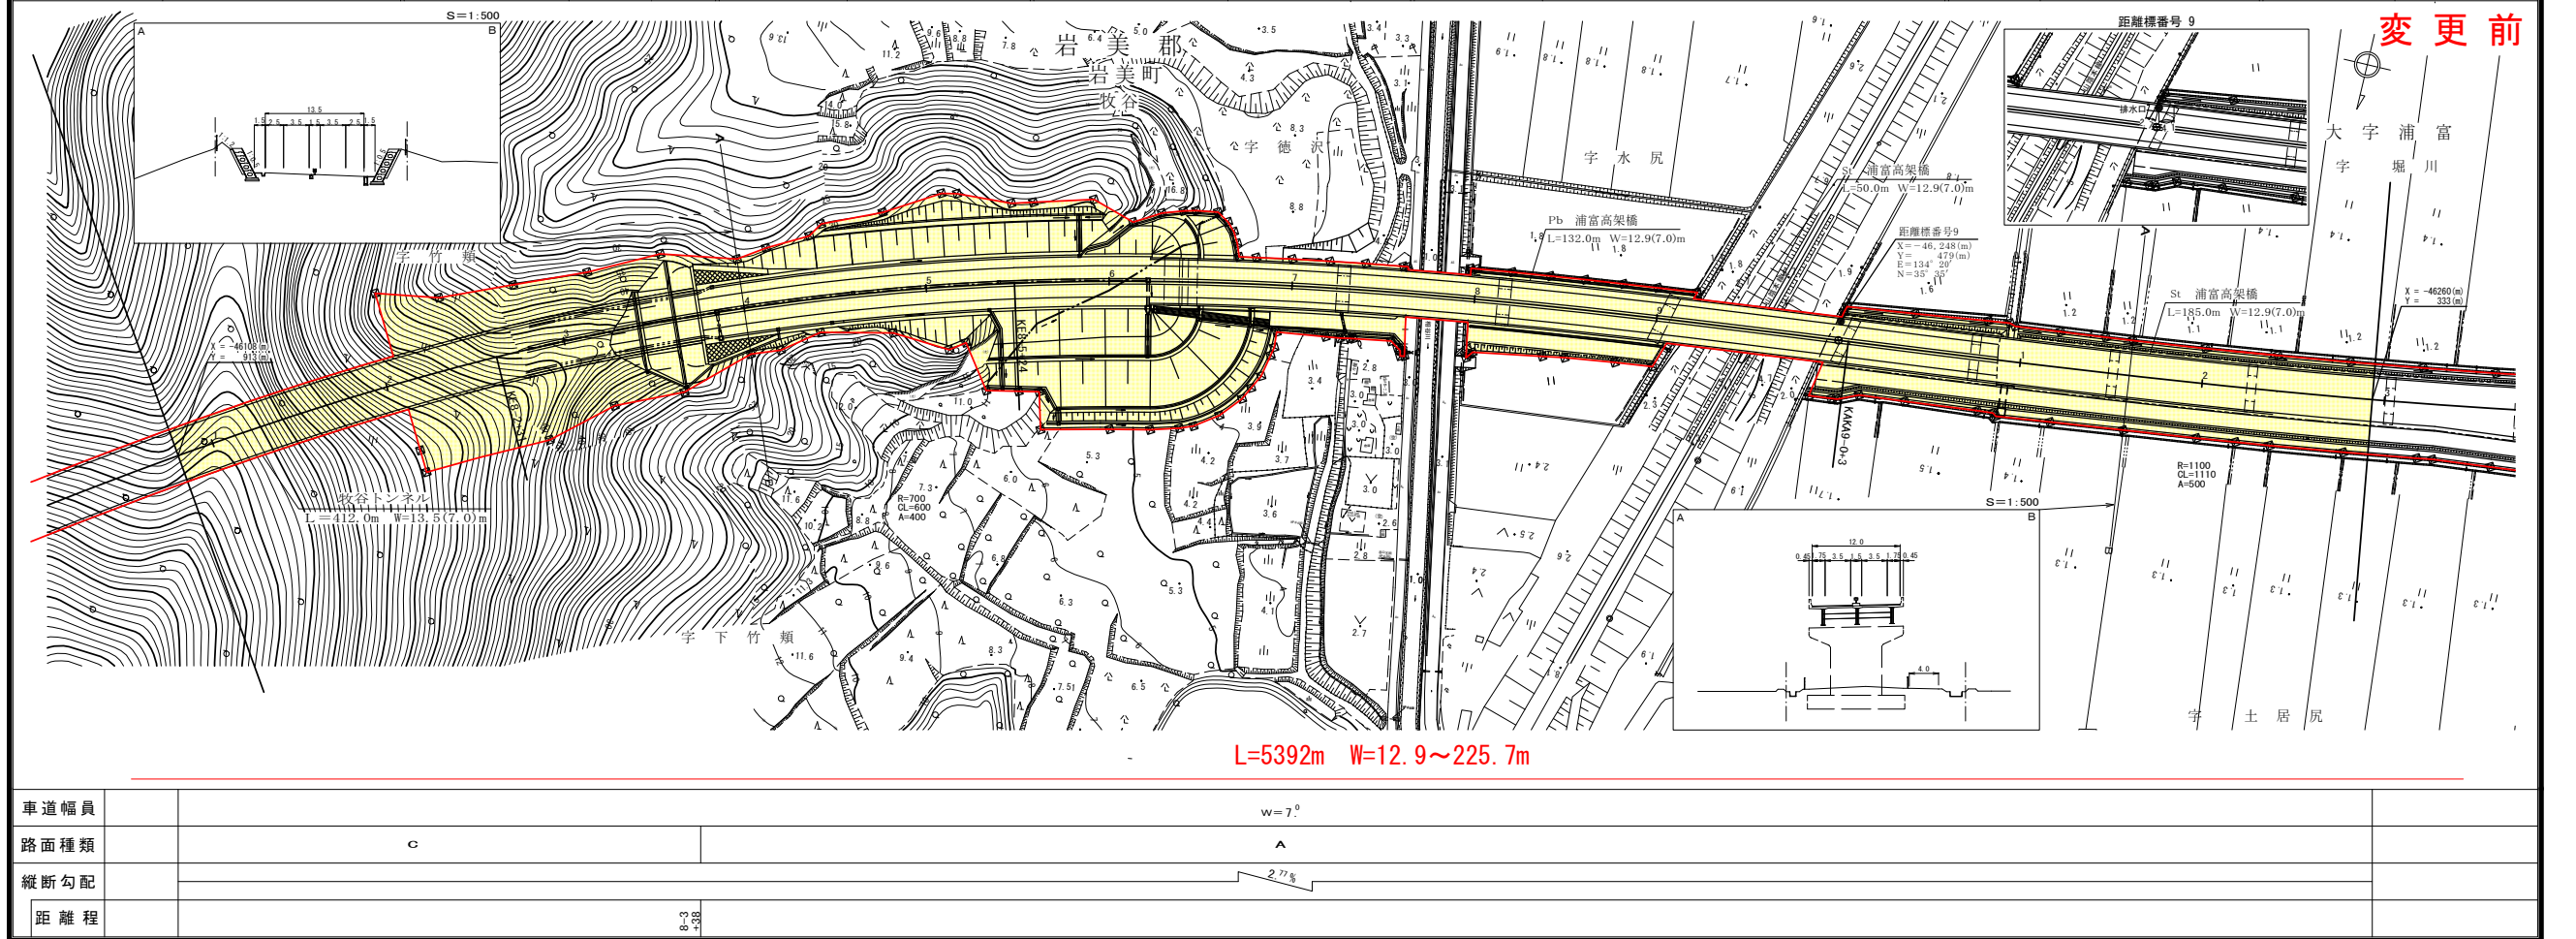

鳥 取 県


|      |          |      |         |        |        |      |      |     |      |    |         |      |      |
|------|----------|------|---------|--------|--------|------|------|-----|------|----|---------|------|------|
| 調製年月 | 令和 7年 3月 | 図面縮尺 | 1:1,000 | 路線コード* | 15-178 | 道路種別 | 一般国道 | 路線名 | 178号 | 区間 | 8-1~9-2 | 図面番号 | 12-8 |
|------|----------|------|---------|--------|--------|------|------|-----|------|----|---------|------|------|

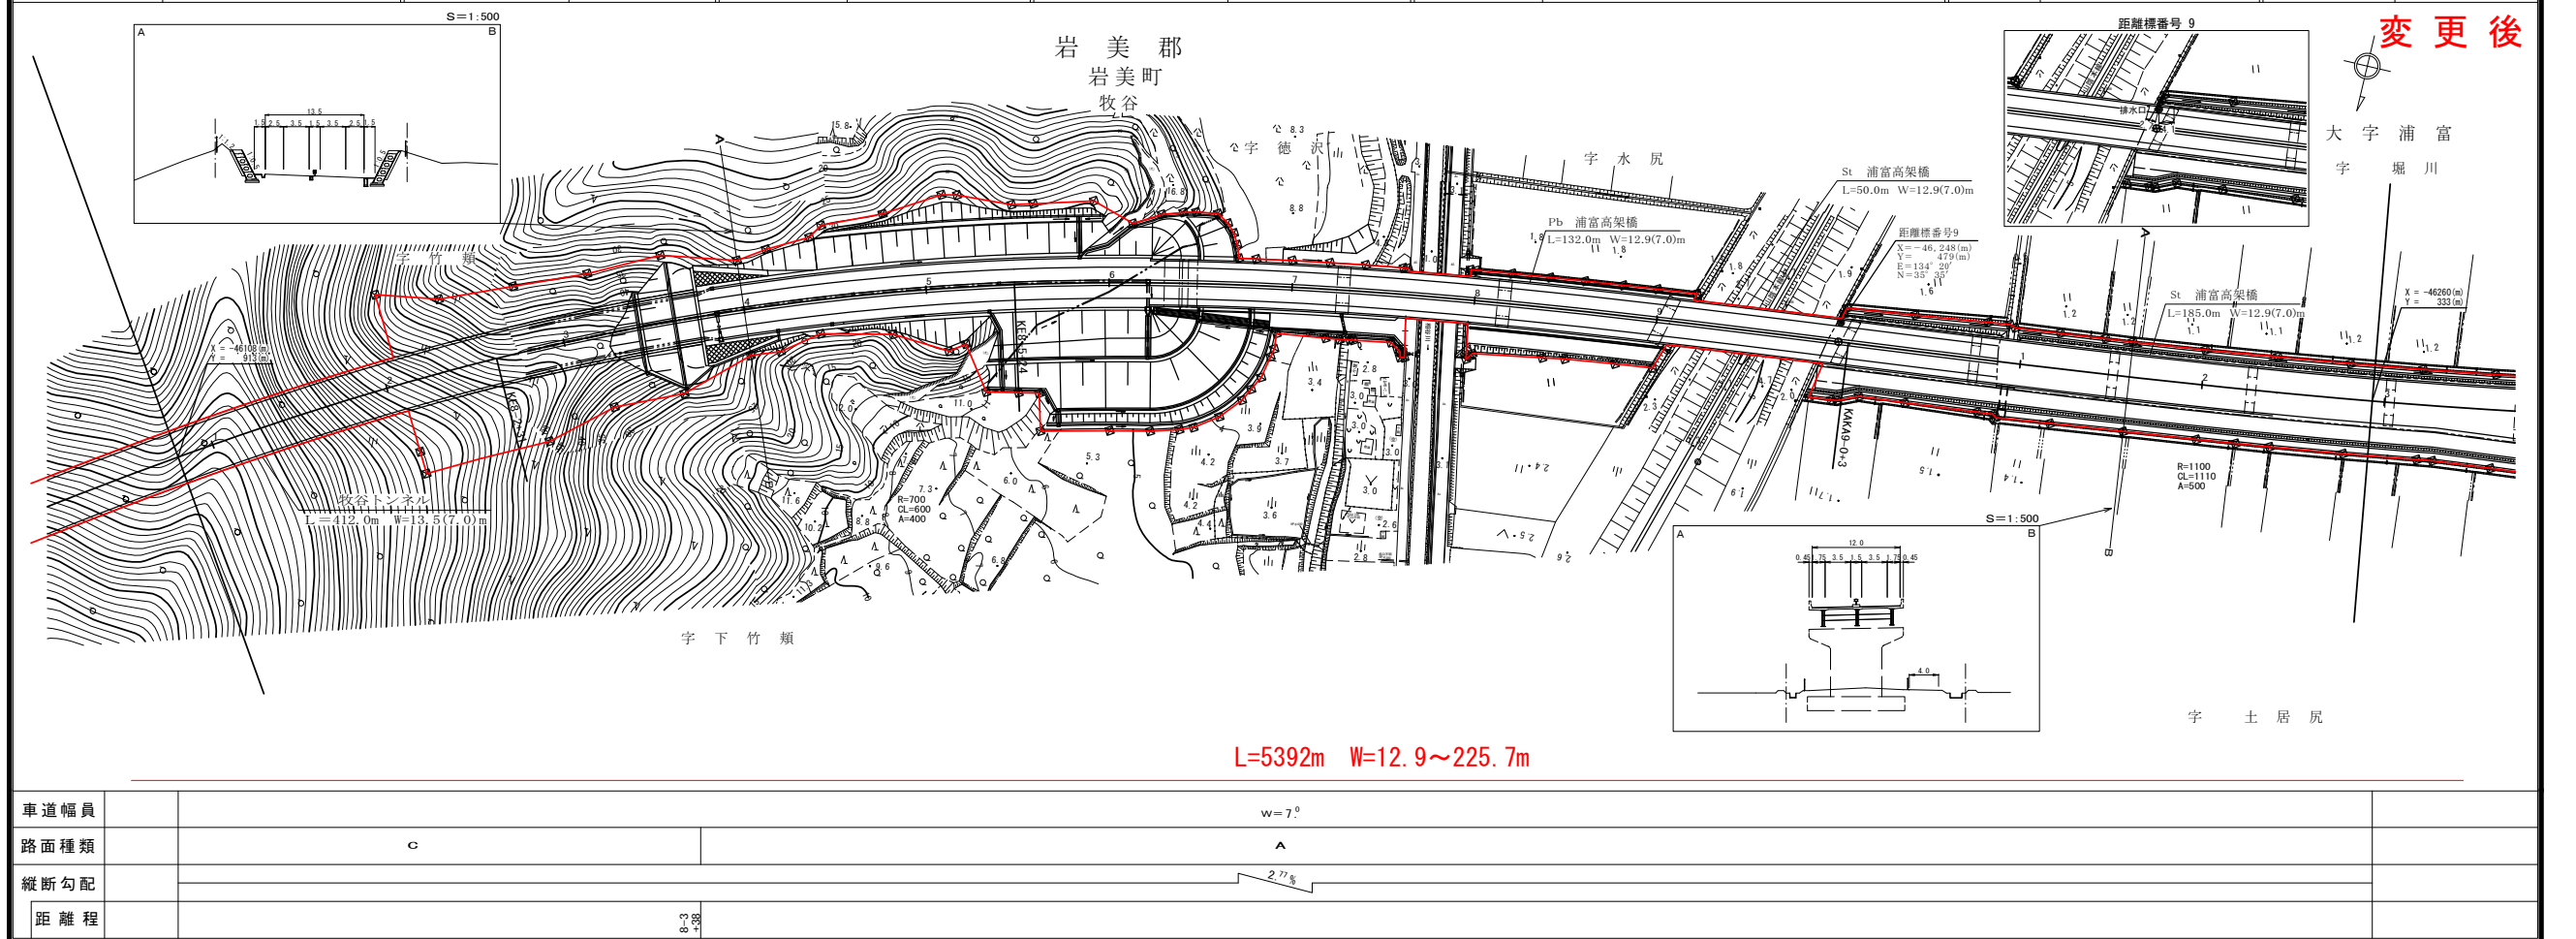



道路台帳付図


鳥取県

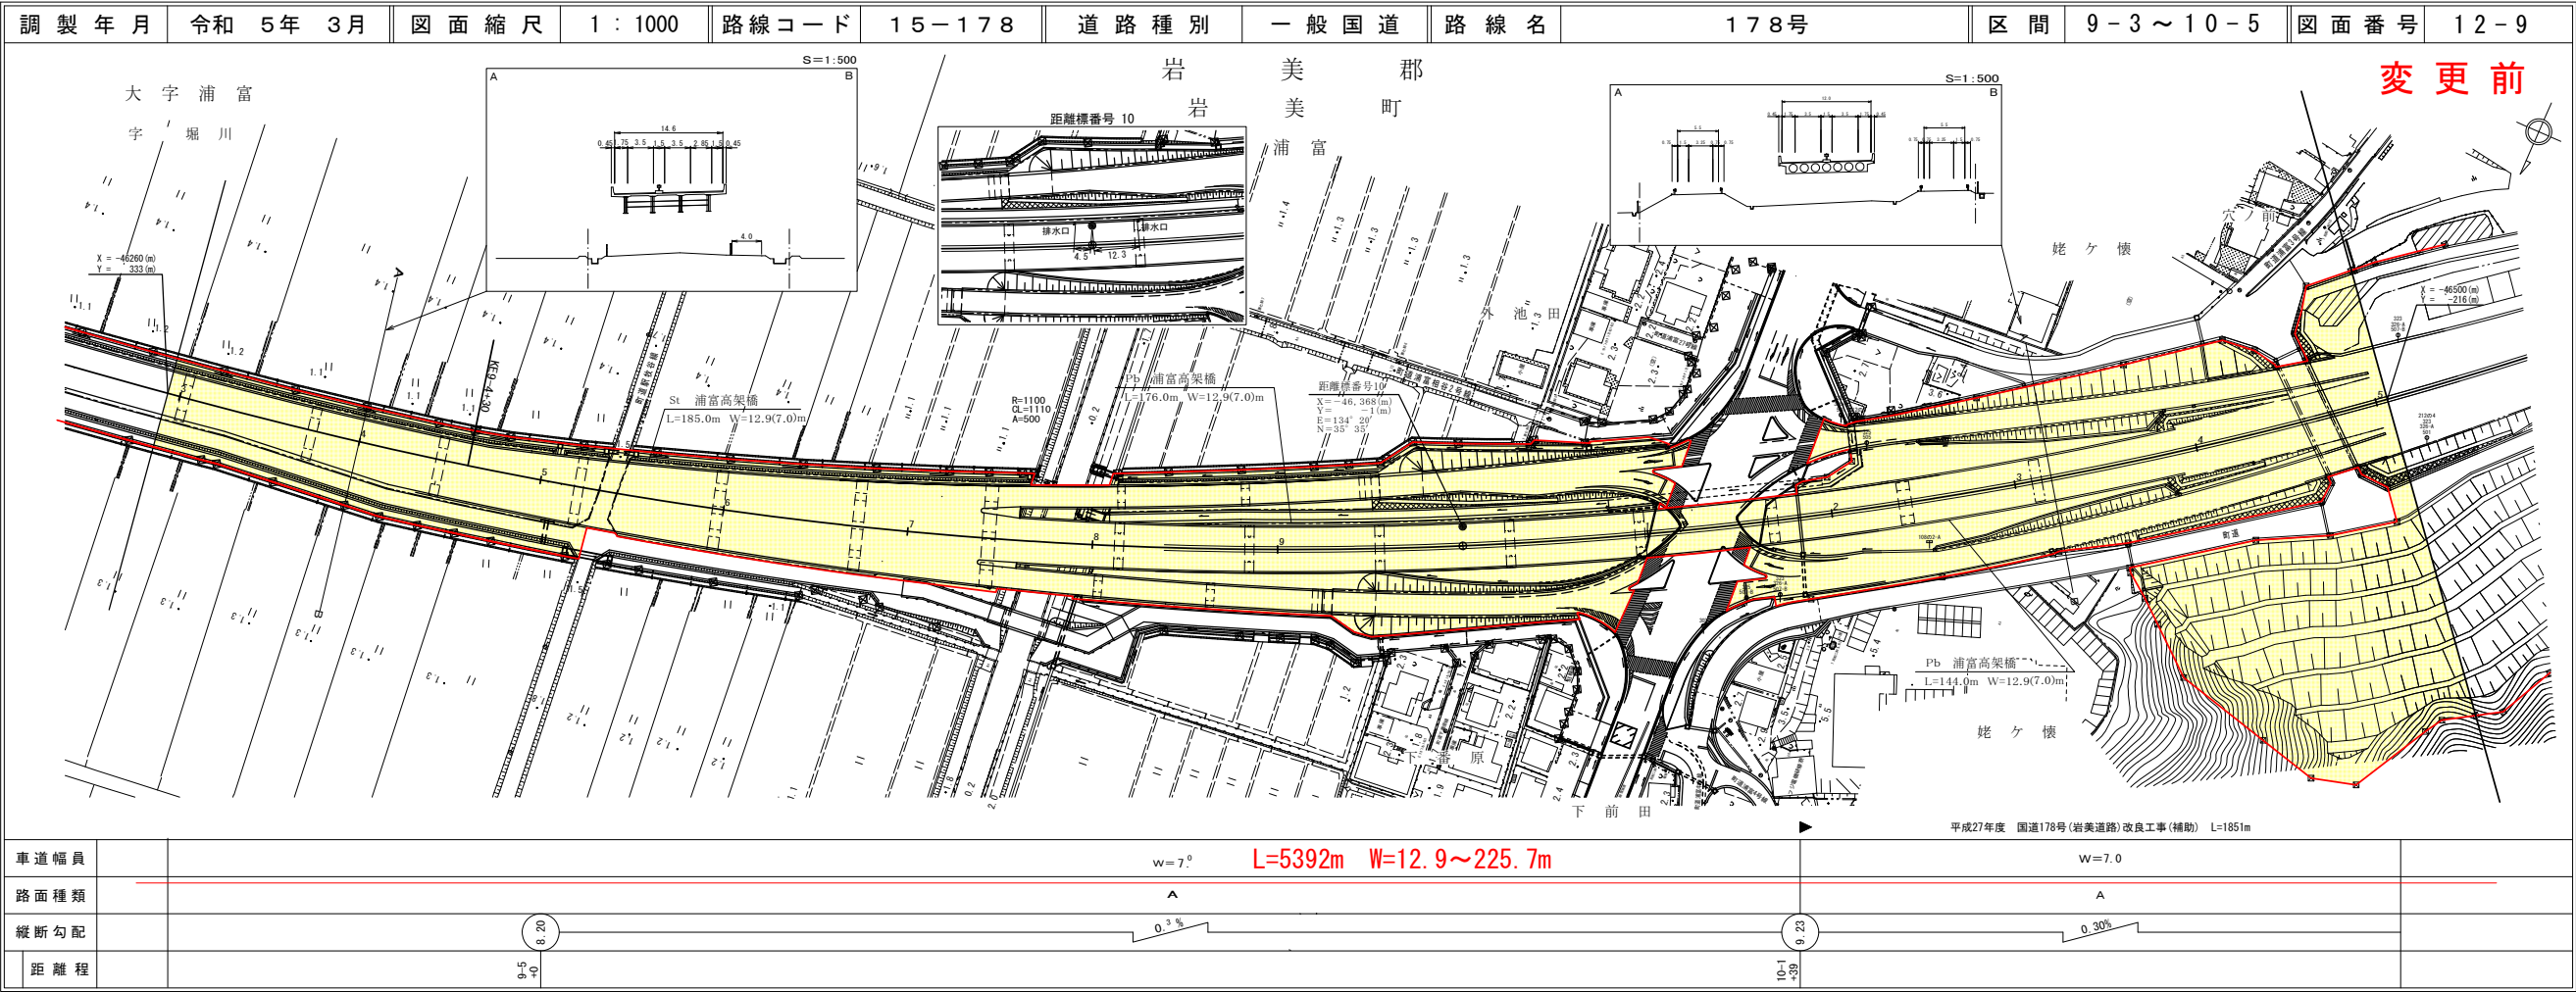

株式会社 開発コンサルタント

道路台帳付図

鳥取県

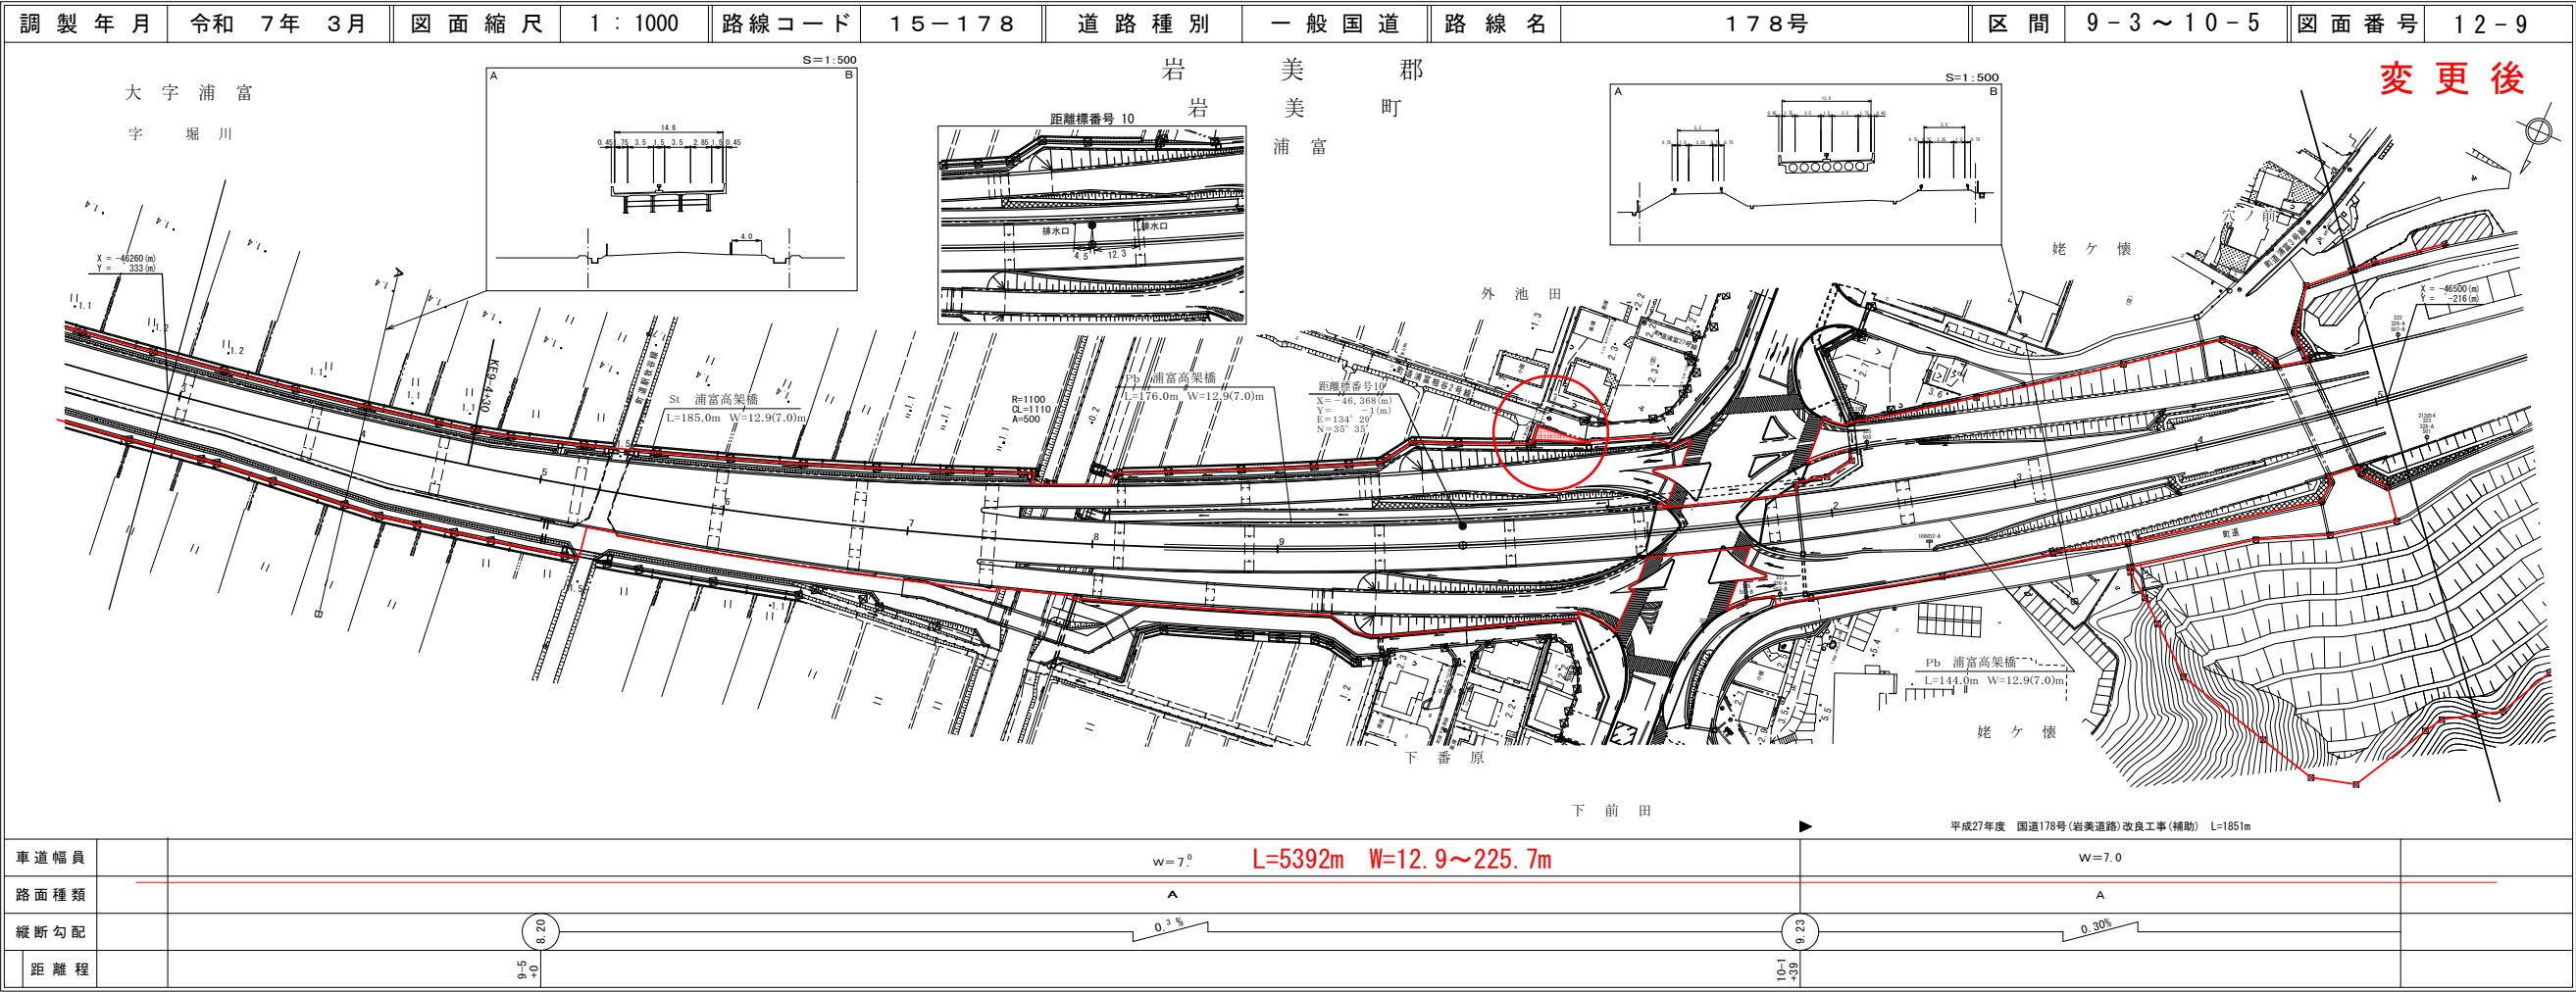


株式会社 ミット

株式会社 開発コンサルタント



道路台帳付図


鳥取県

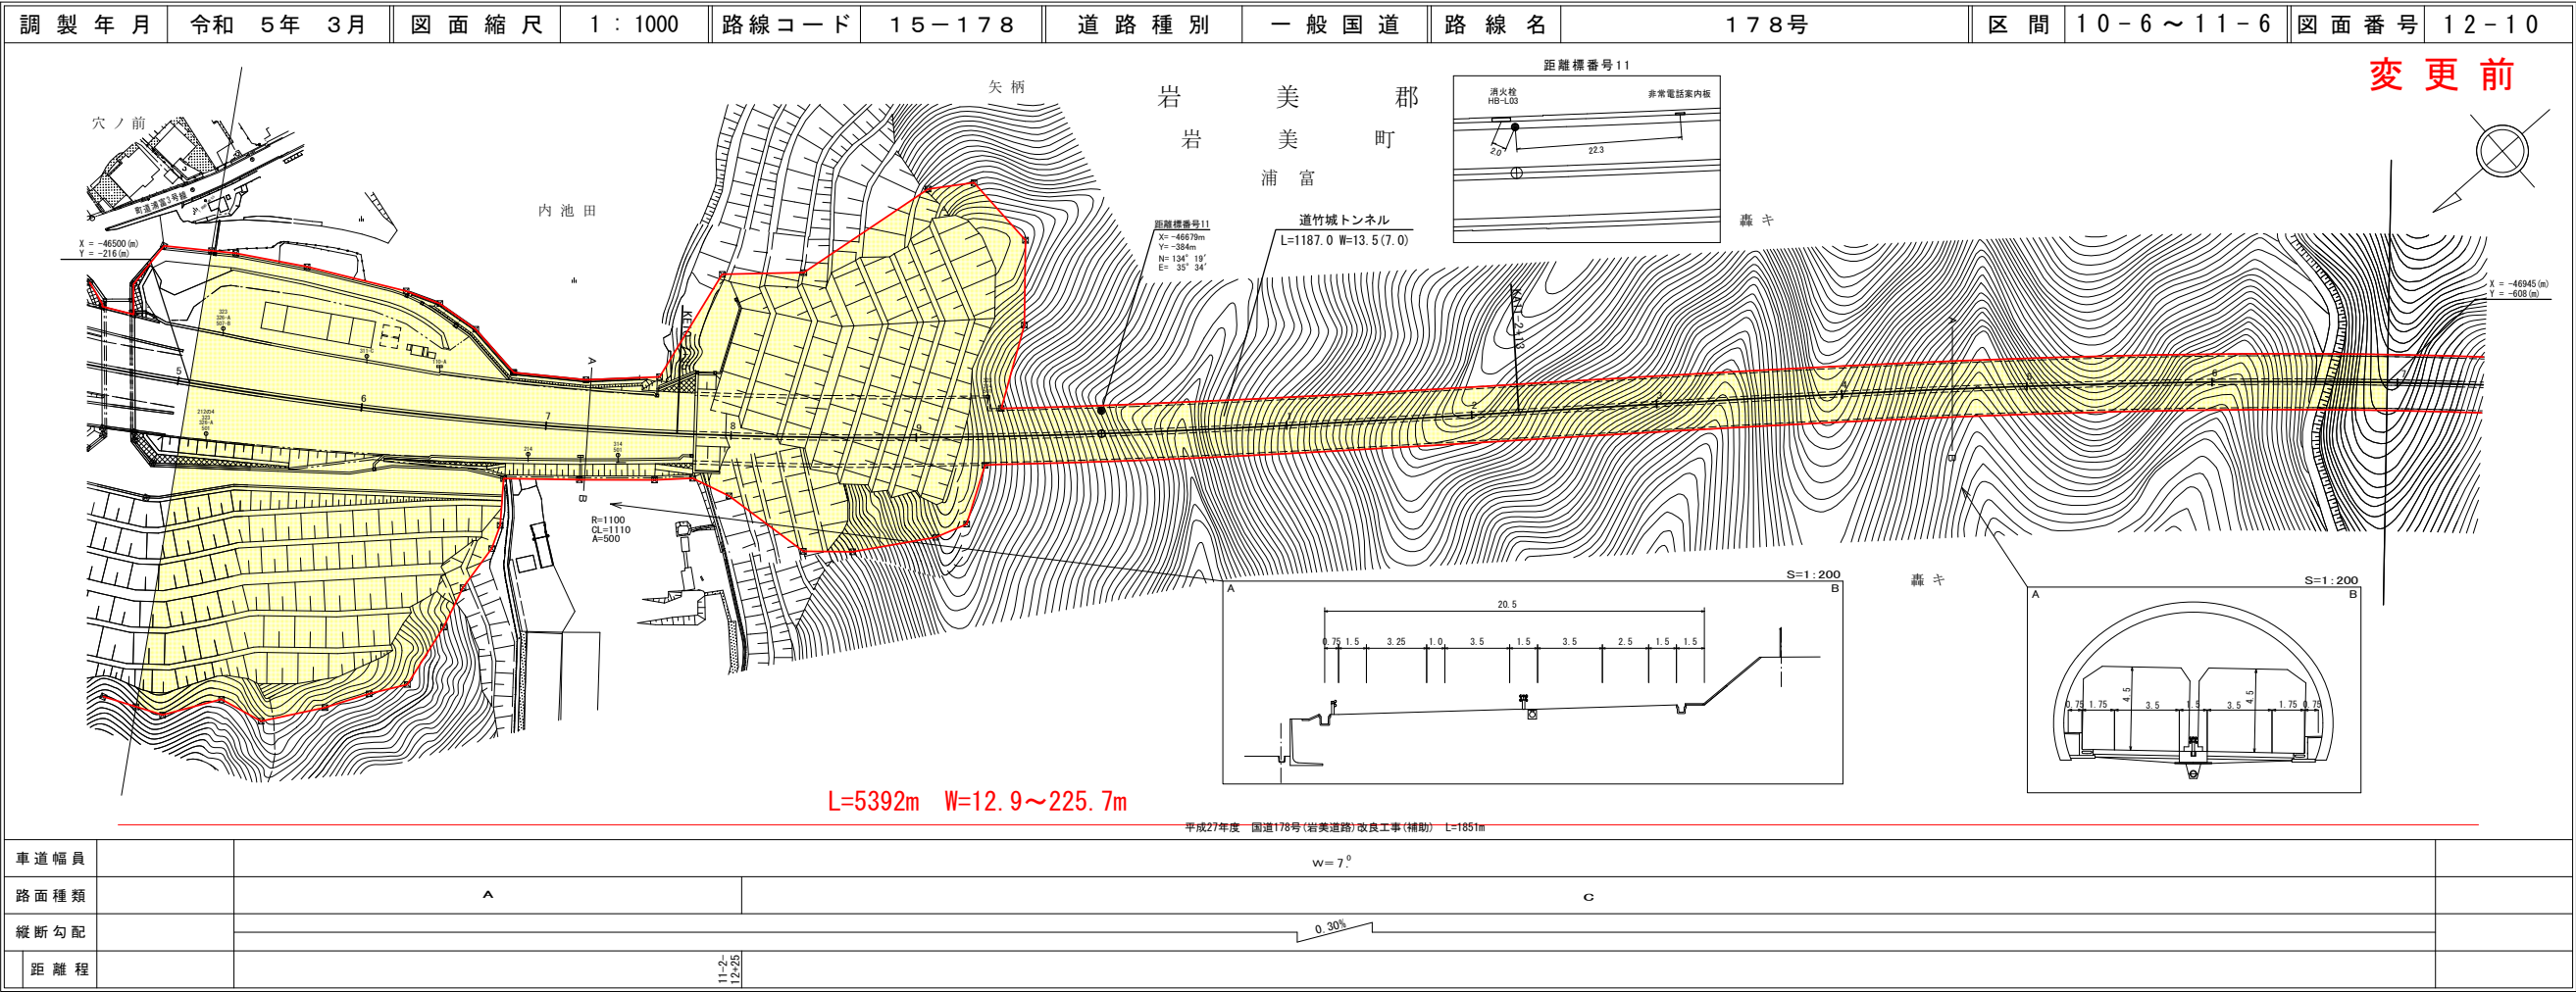

株式会社  
開発  
コンサルタント  
有  
限  
会  
社  
ア  
ト  
ラ  
ス

道路台帳付図

鳥取県

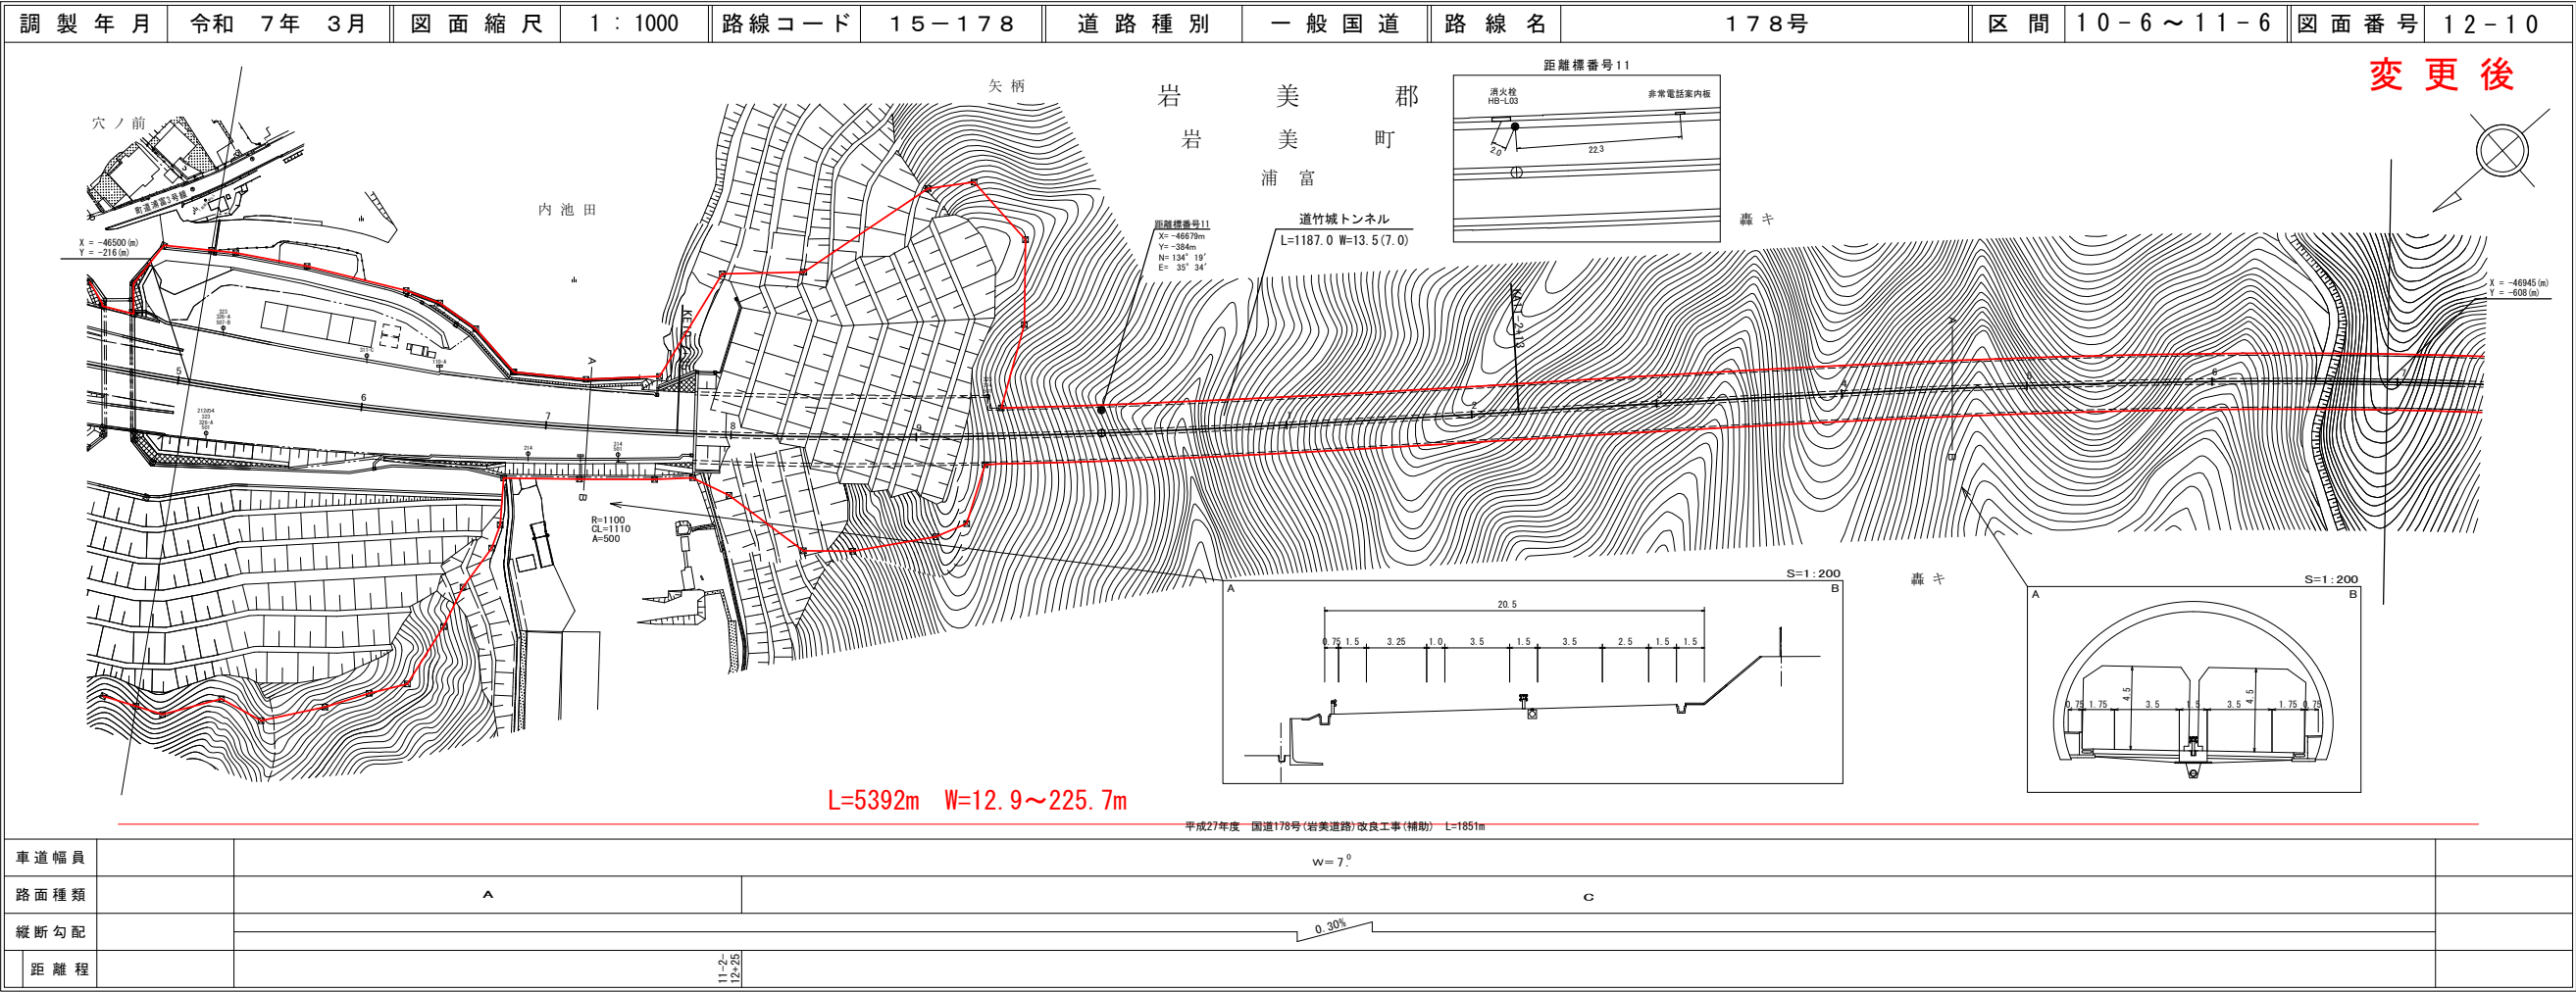


株式会社  
ミット  
株式会社  
開発  
コンサルタント  
有  
限  
会  
社  
ア  
ト  
ラ  
ス




道路台帳付図

鳥取県

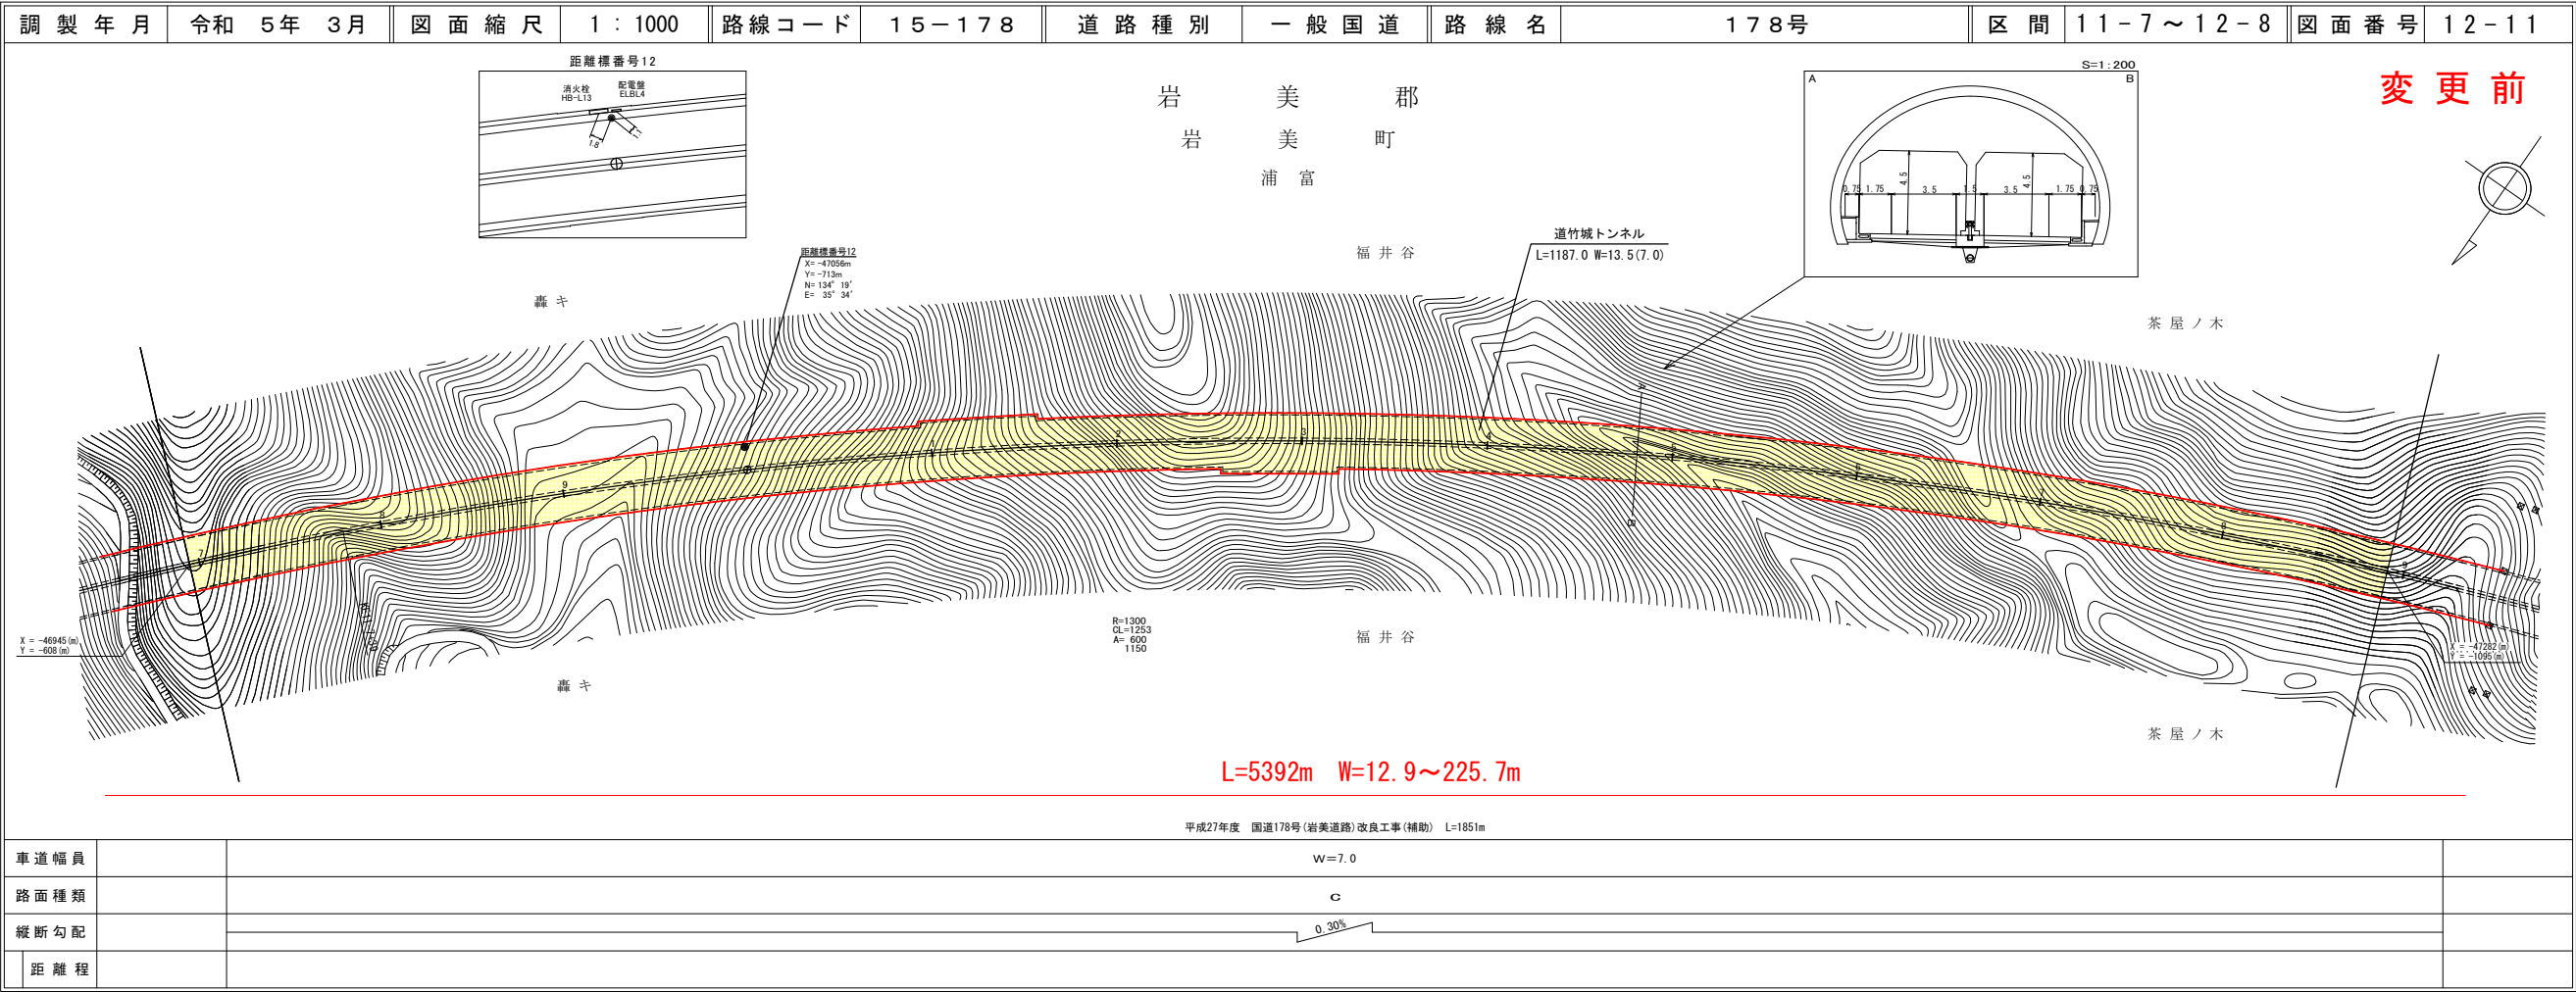


道路台帳付図

鳥取県

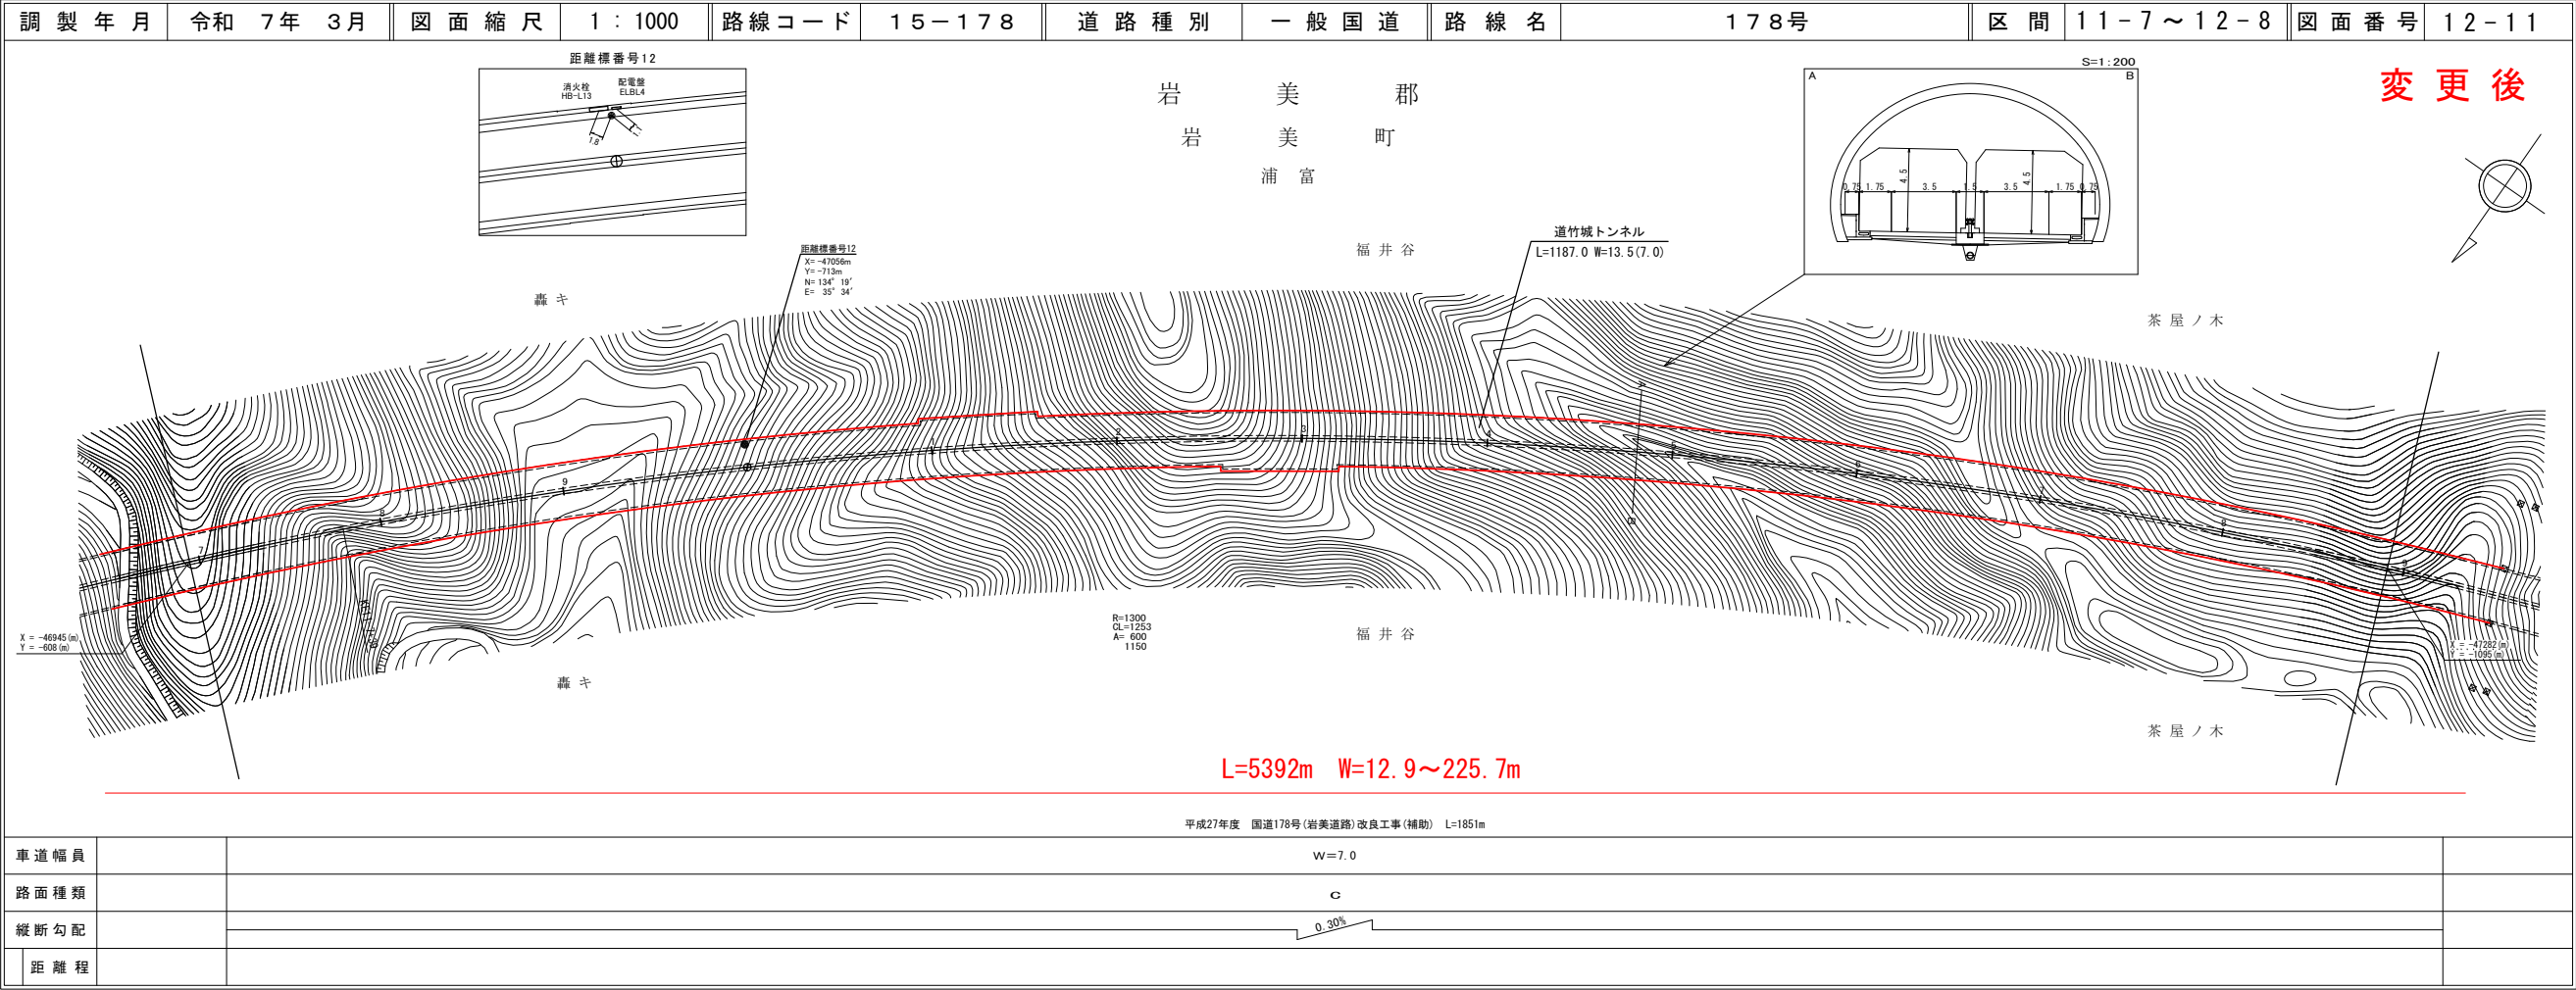



## 鳥 取 県

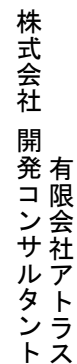

## 鳥 取 県

