


中部測量株式会社

鳥 取 県

中部測量株式会社
株式会社ミット


道路台帳平面図

鳥取県

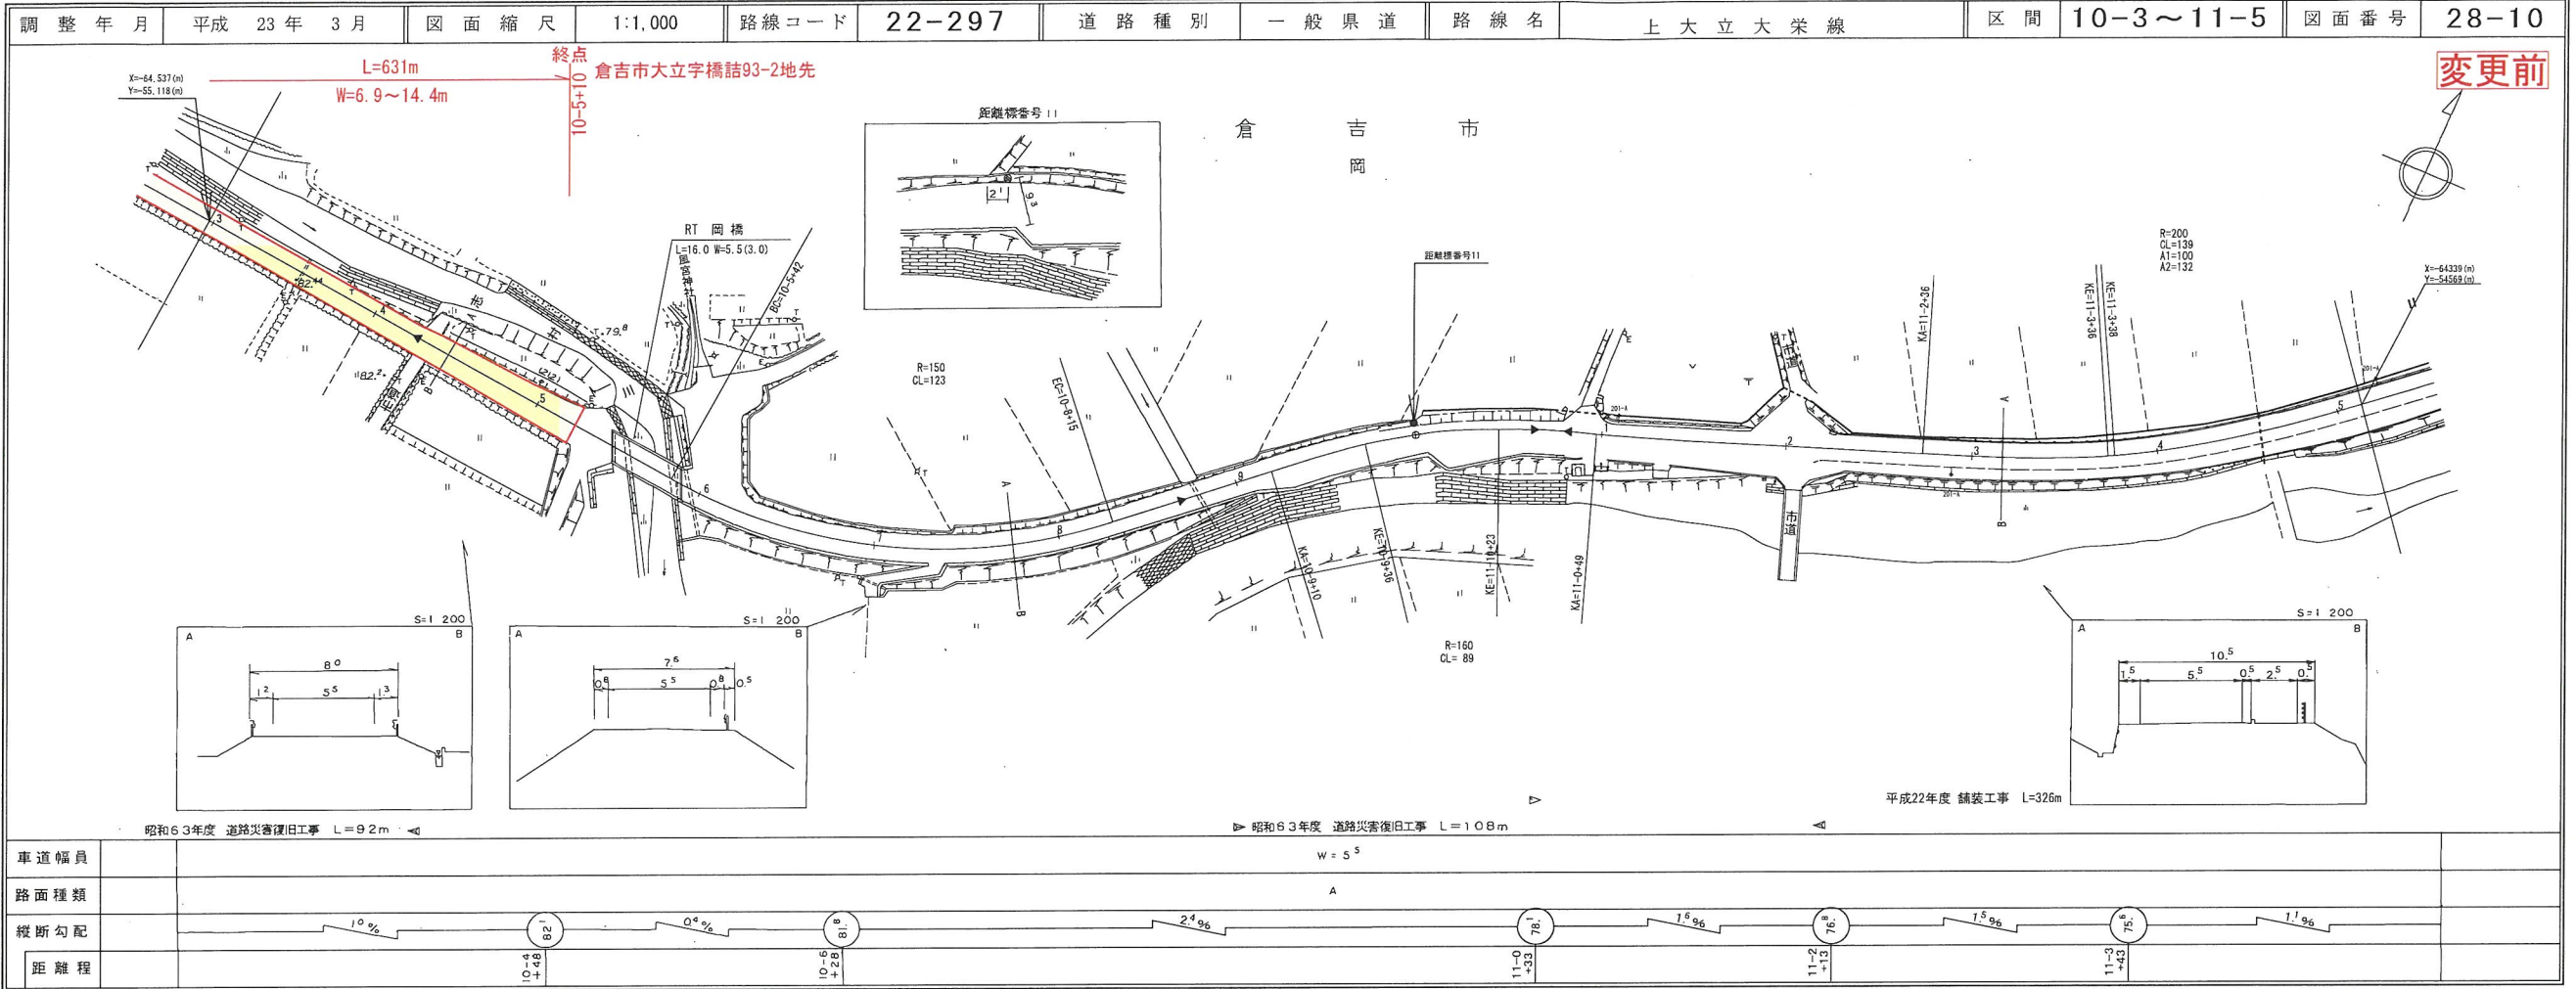

道路台帳平面図

鳥取県

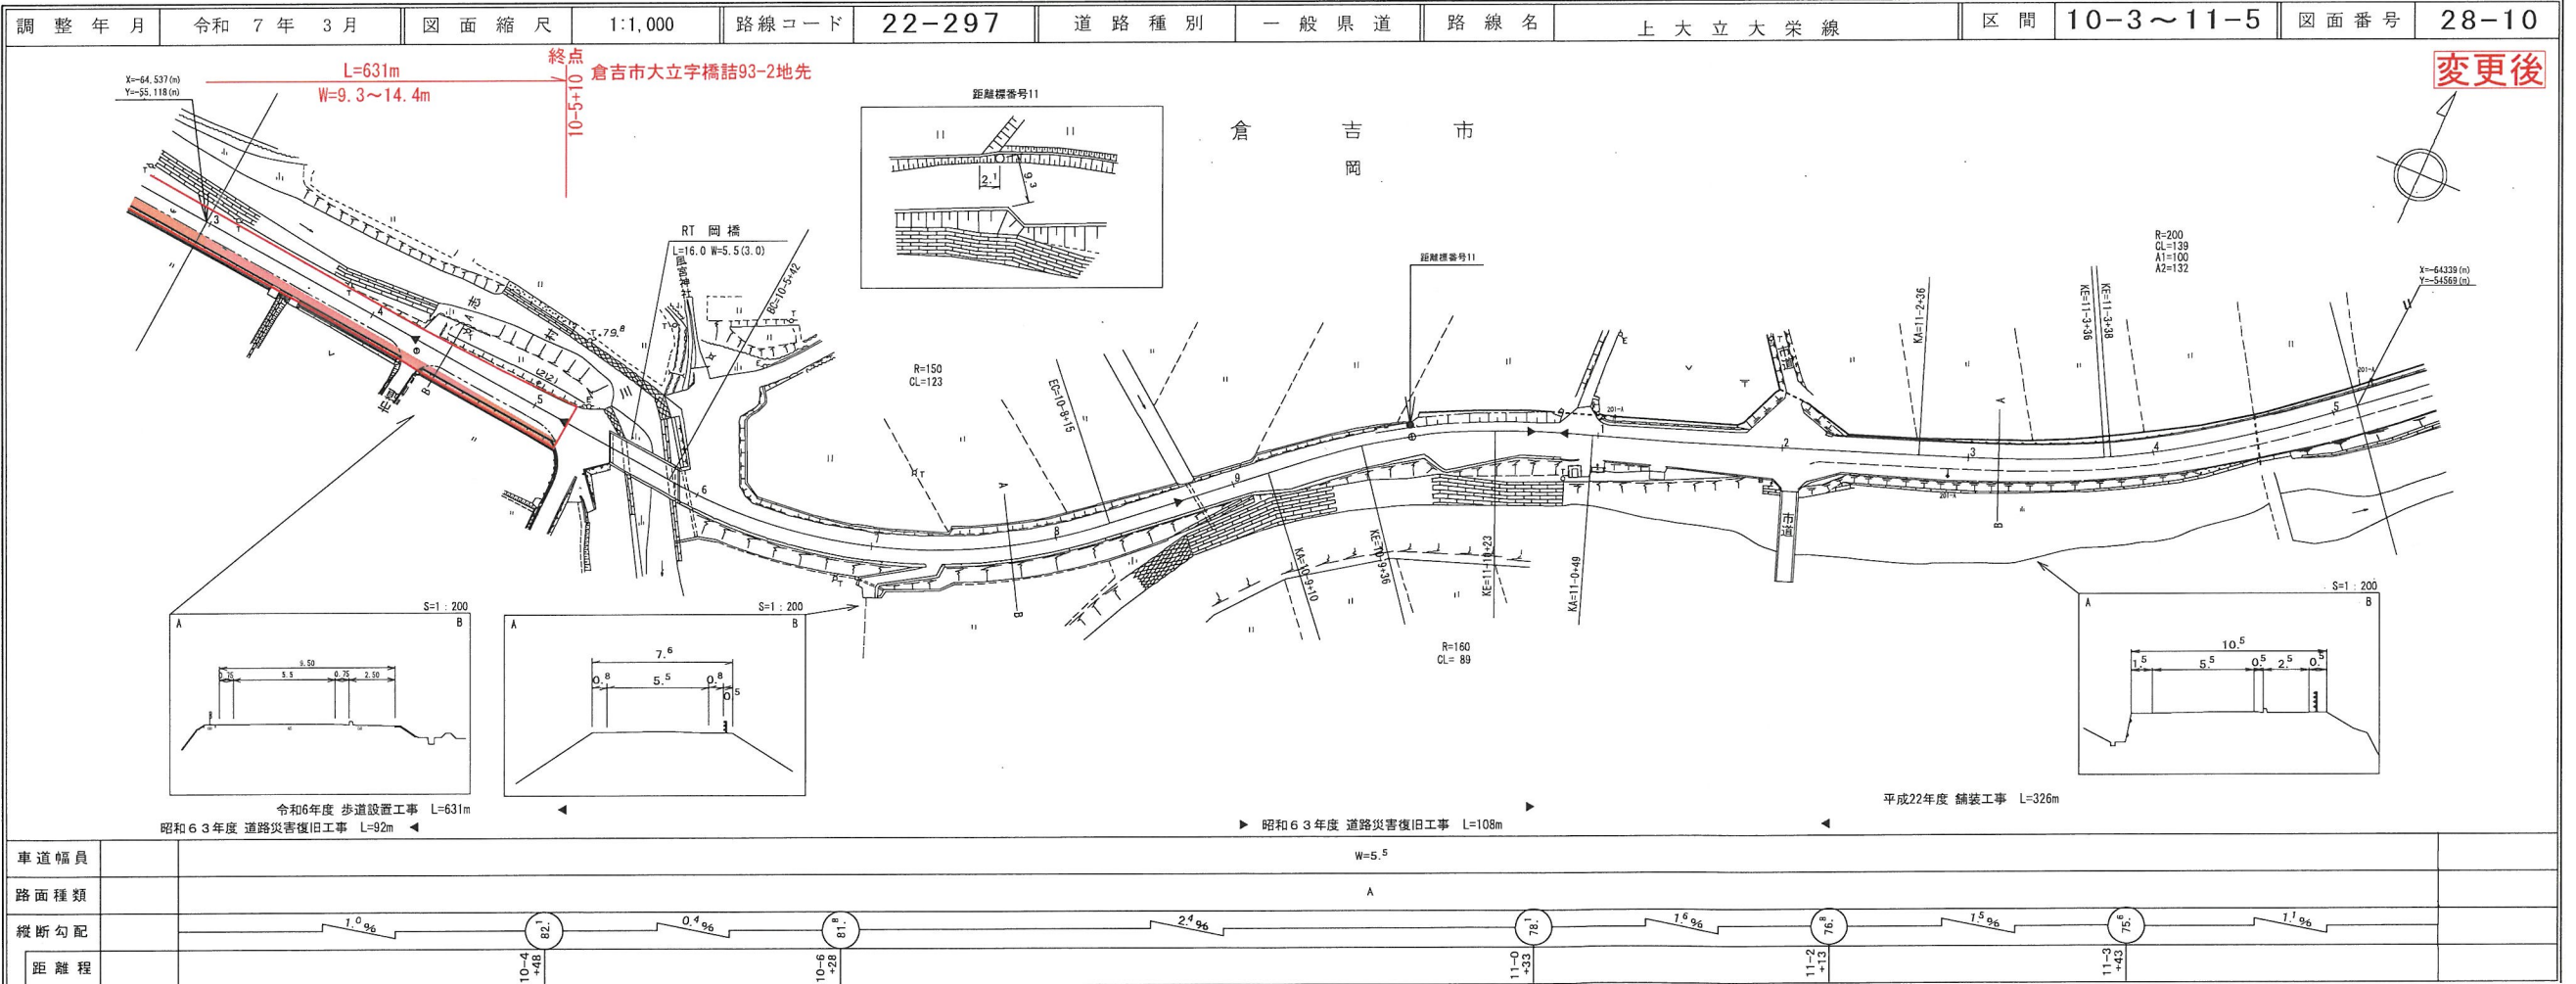

中部技術コンサルタント株式会社

中部技術コンサルタント株式会社
株式会社ミツト

路線コード
22-204

路線名
一般県道 福永由良線


変更位置
東伯郡琴浦町大字福永～大杉

変更理由
道路改良工事による供用開始
L=740m

道路改良工事完成に伴い区域決定済バイパス区間を新道として供用開始を行う。

新道区間距離標号データ
修正のためデータ修正延長
L=904m


有限会社マツモトサーベイコンサルタント

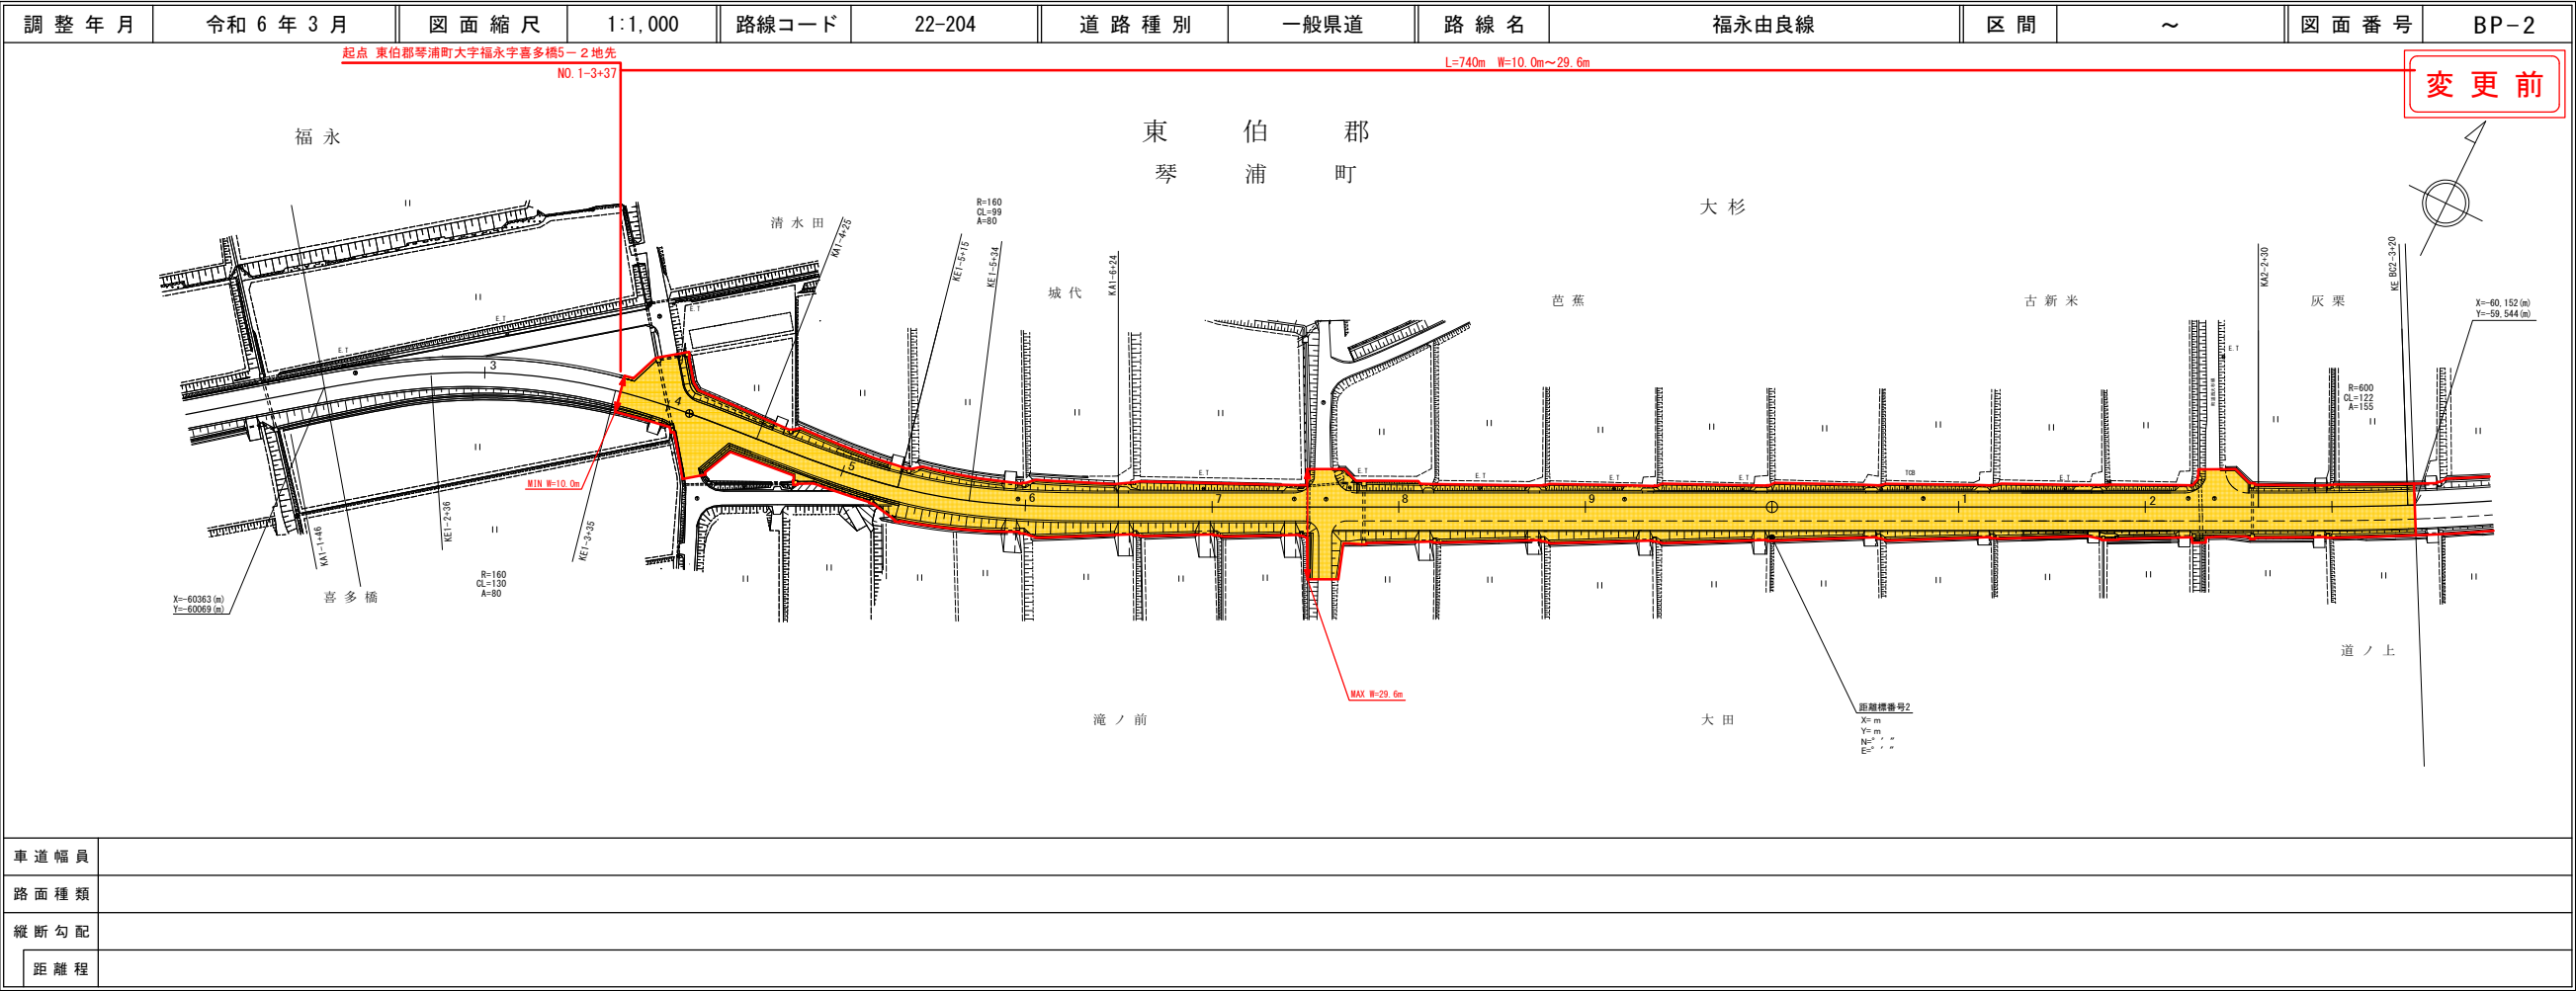

「この地図は、建設省国土地理院長の承認を得て、同院所管の測量標及び測量成果を使用して調整したものである。」 (承認番号) 昭33 中公第 77 号

道路台帳付図

鳥取県

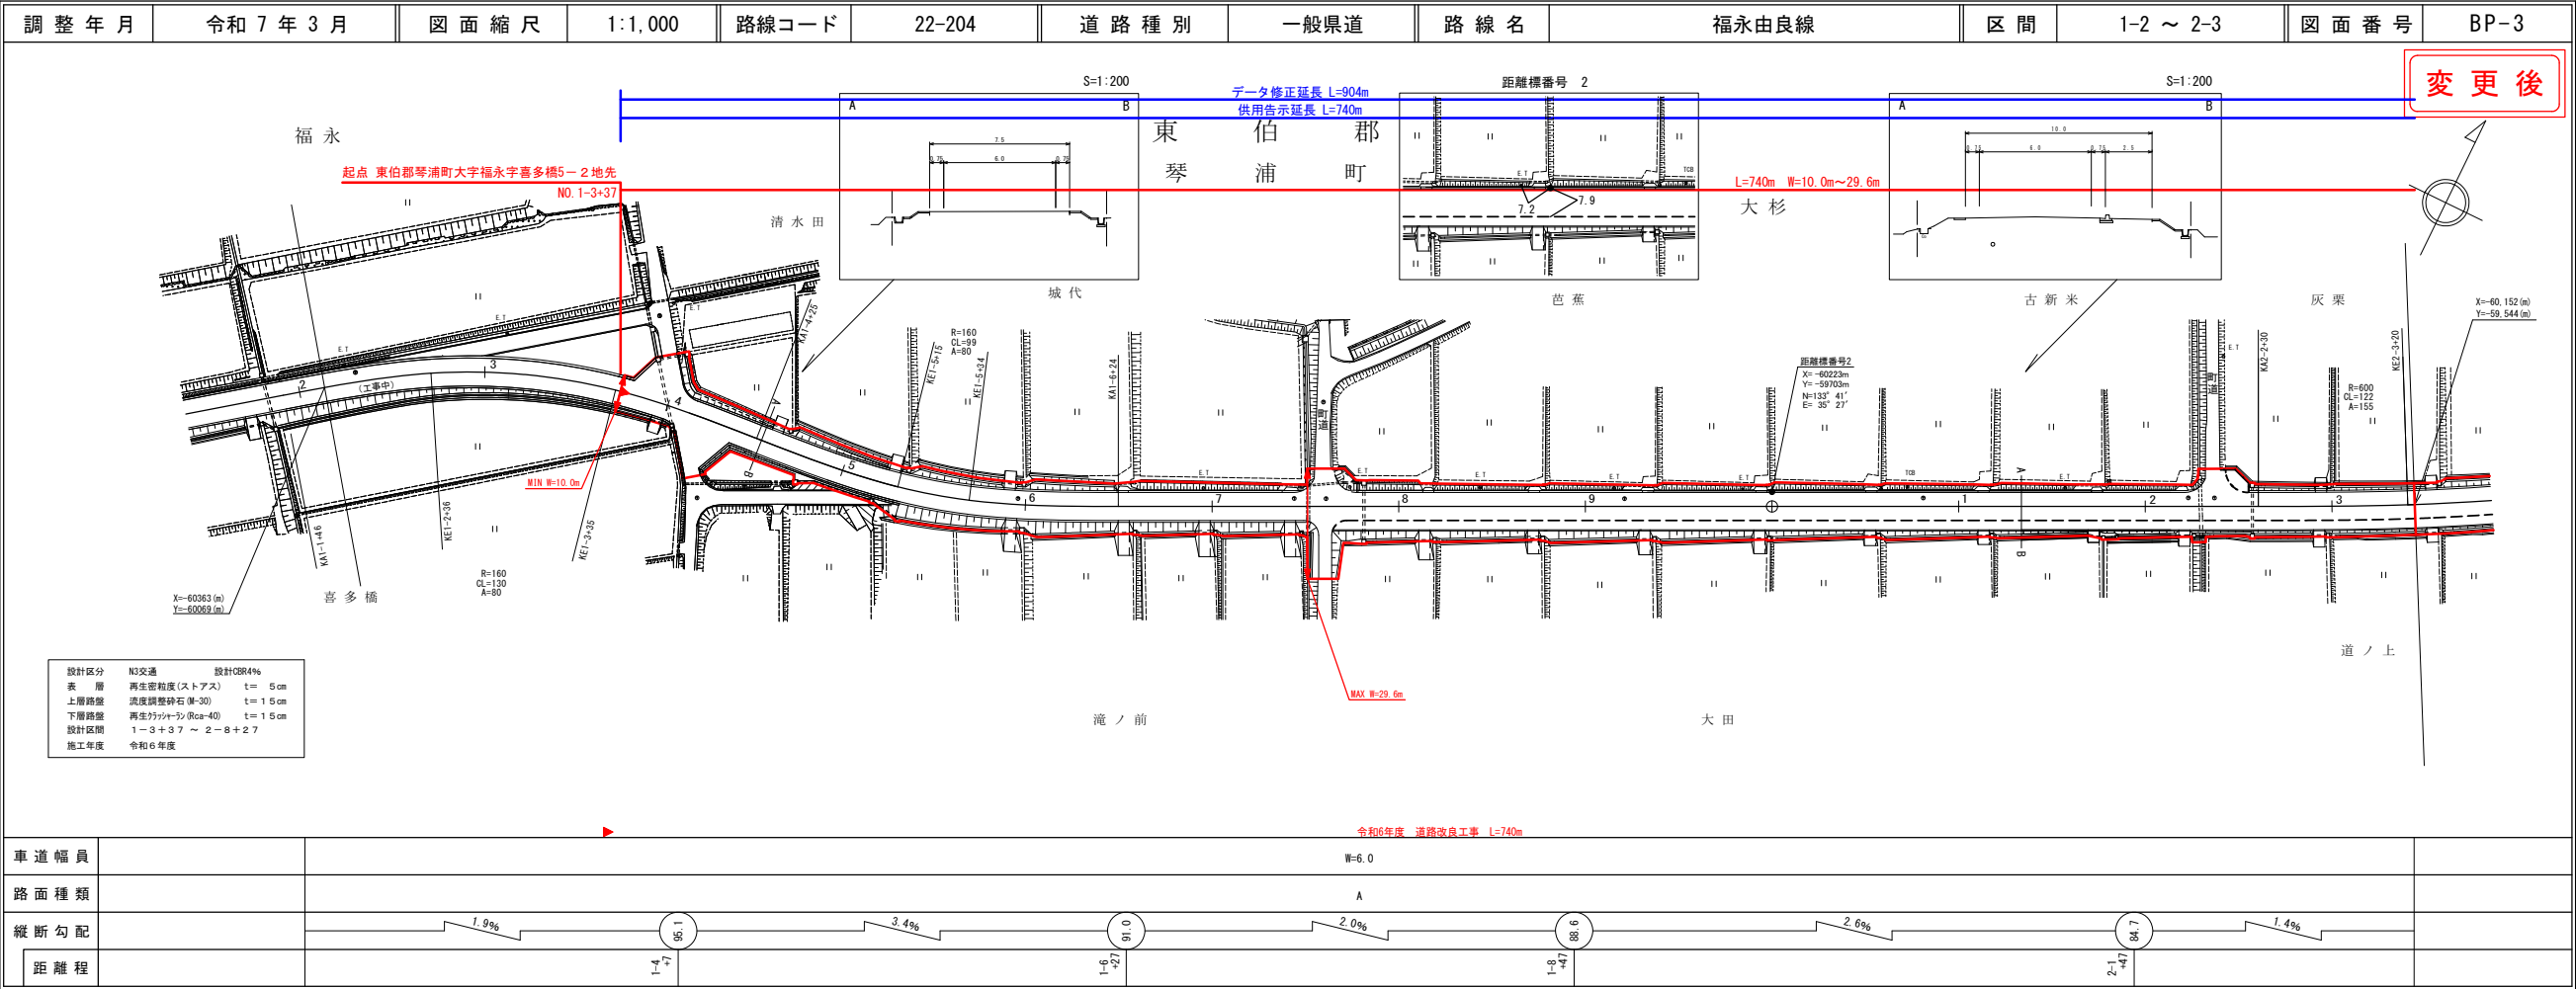

「この地図は、建設省国土地理院長の承認を得て、同院所管の測量標及び測量成果を使用して調整したものである。」 (承認番号) 昭33 中公第 77 号

⑥ 2/2

路線コード

22-204

路線名

一般県道 福永由良線

變更位置

東伯郡琴浦町大字福永～大杉

变更理由

道路改良工事による供用開始

$L=740\text{m}$

道路改良工事完成に伴い区域決定済バイ


パス区間を新道として供用開始を行う。

新道区間距離標番号データ

修正のためデータ修正延長


 $L=904\text{m}$

有限会社サン技術コンサルタント

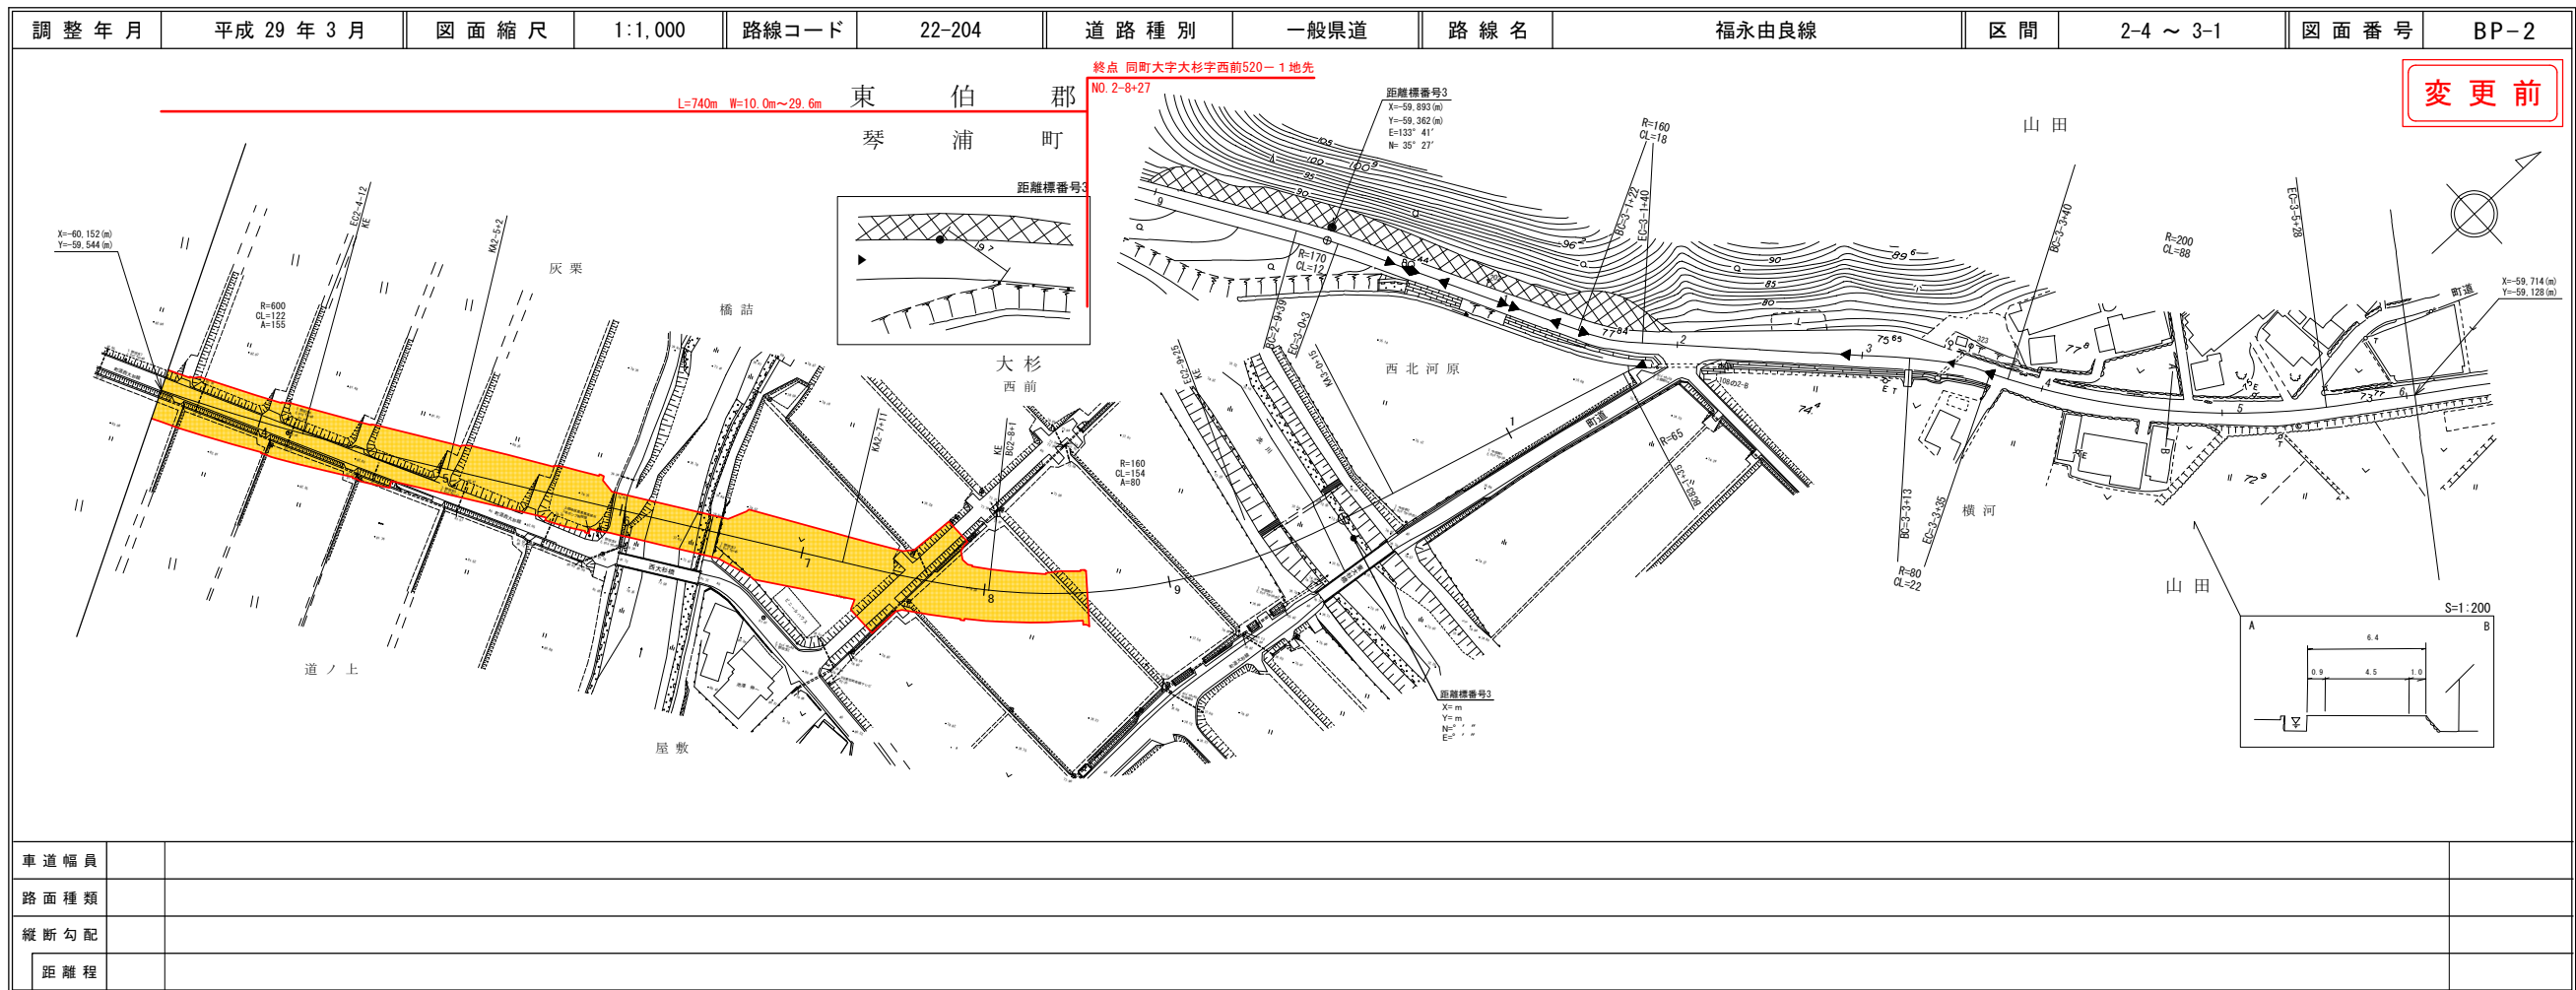

「この地図は、建設省国土地理院長の承認を得て、同院所管の測量標及び測量成果を使用して調整したものである。
(承認番号)昭53 中公第 77 号」

有限会社サン技術コンサルティング
株式会社アートスペース

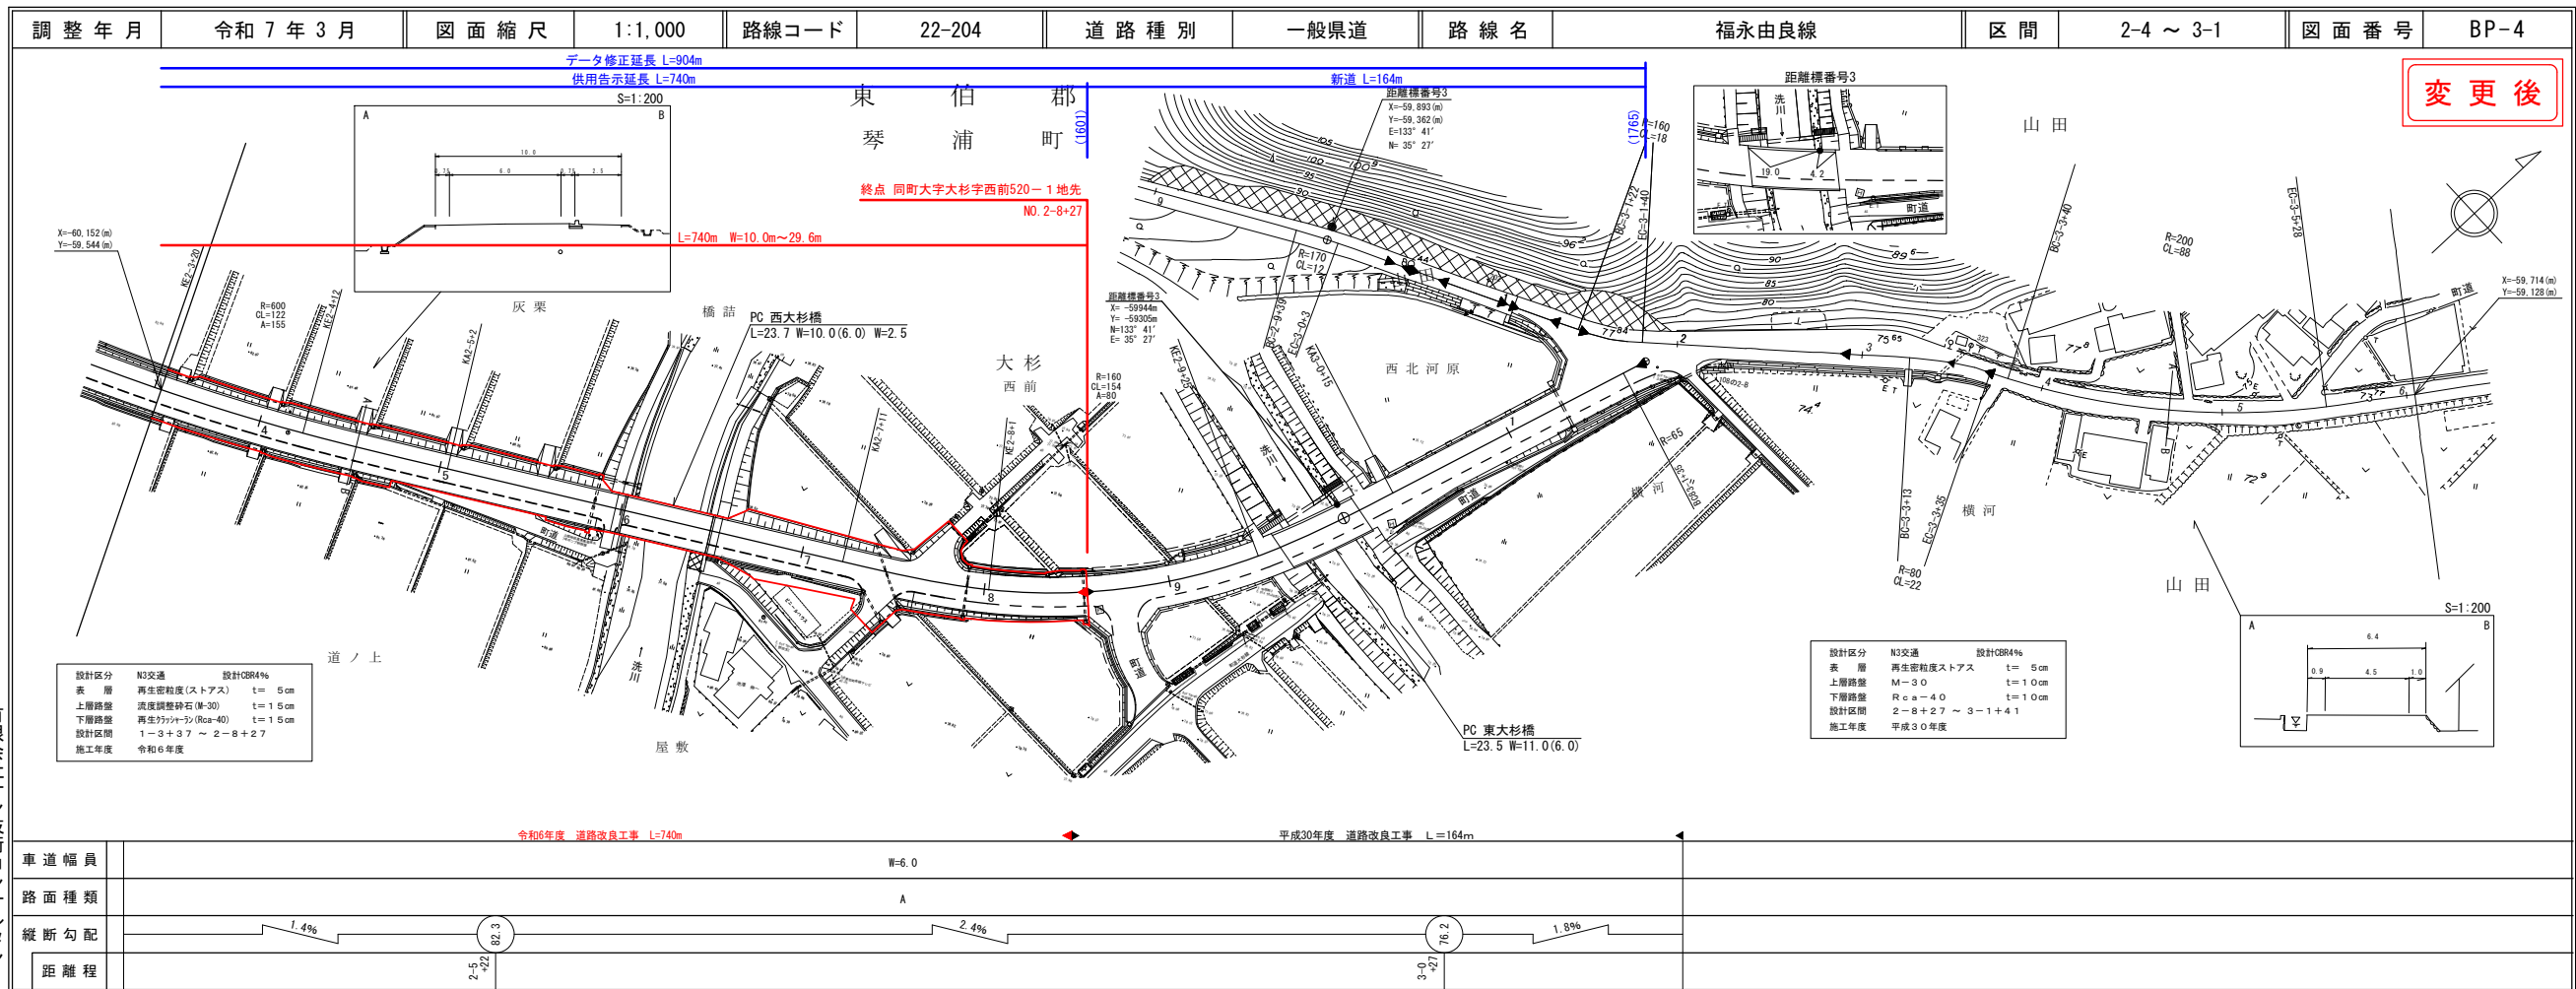

「この地図は、建設省国土地理院長の承認を得て、同院所管の測量標及び測量成果を使用して調整したものである。」(承認番号)昭53 中公第 77 号」