



道路台帳付図

鳥取県

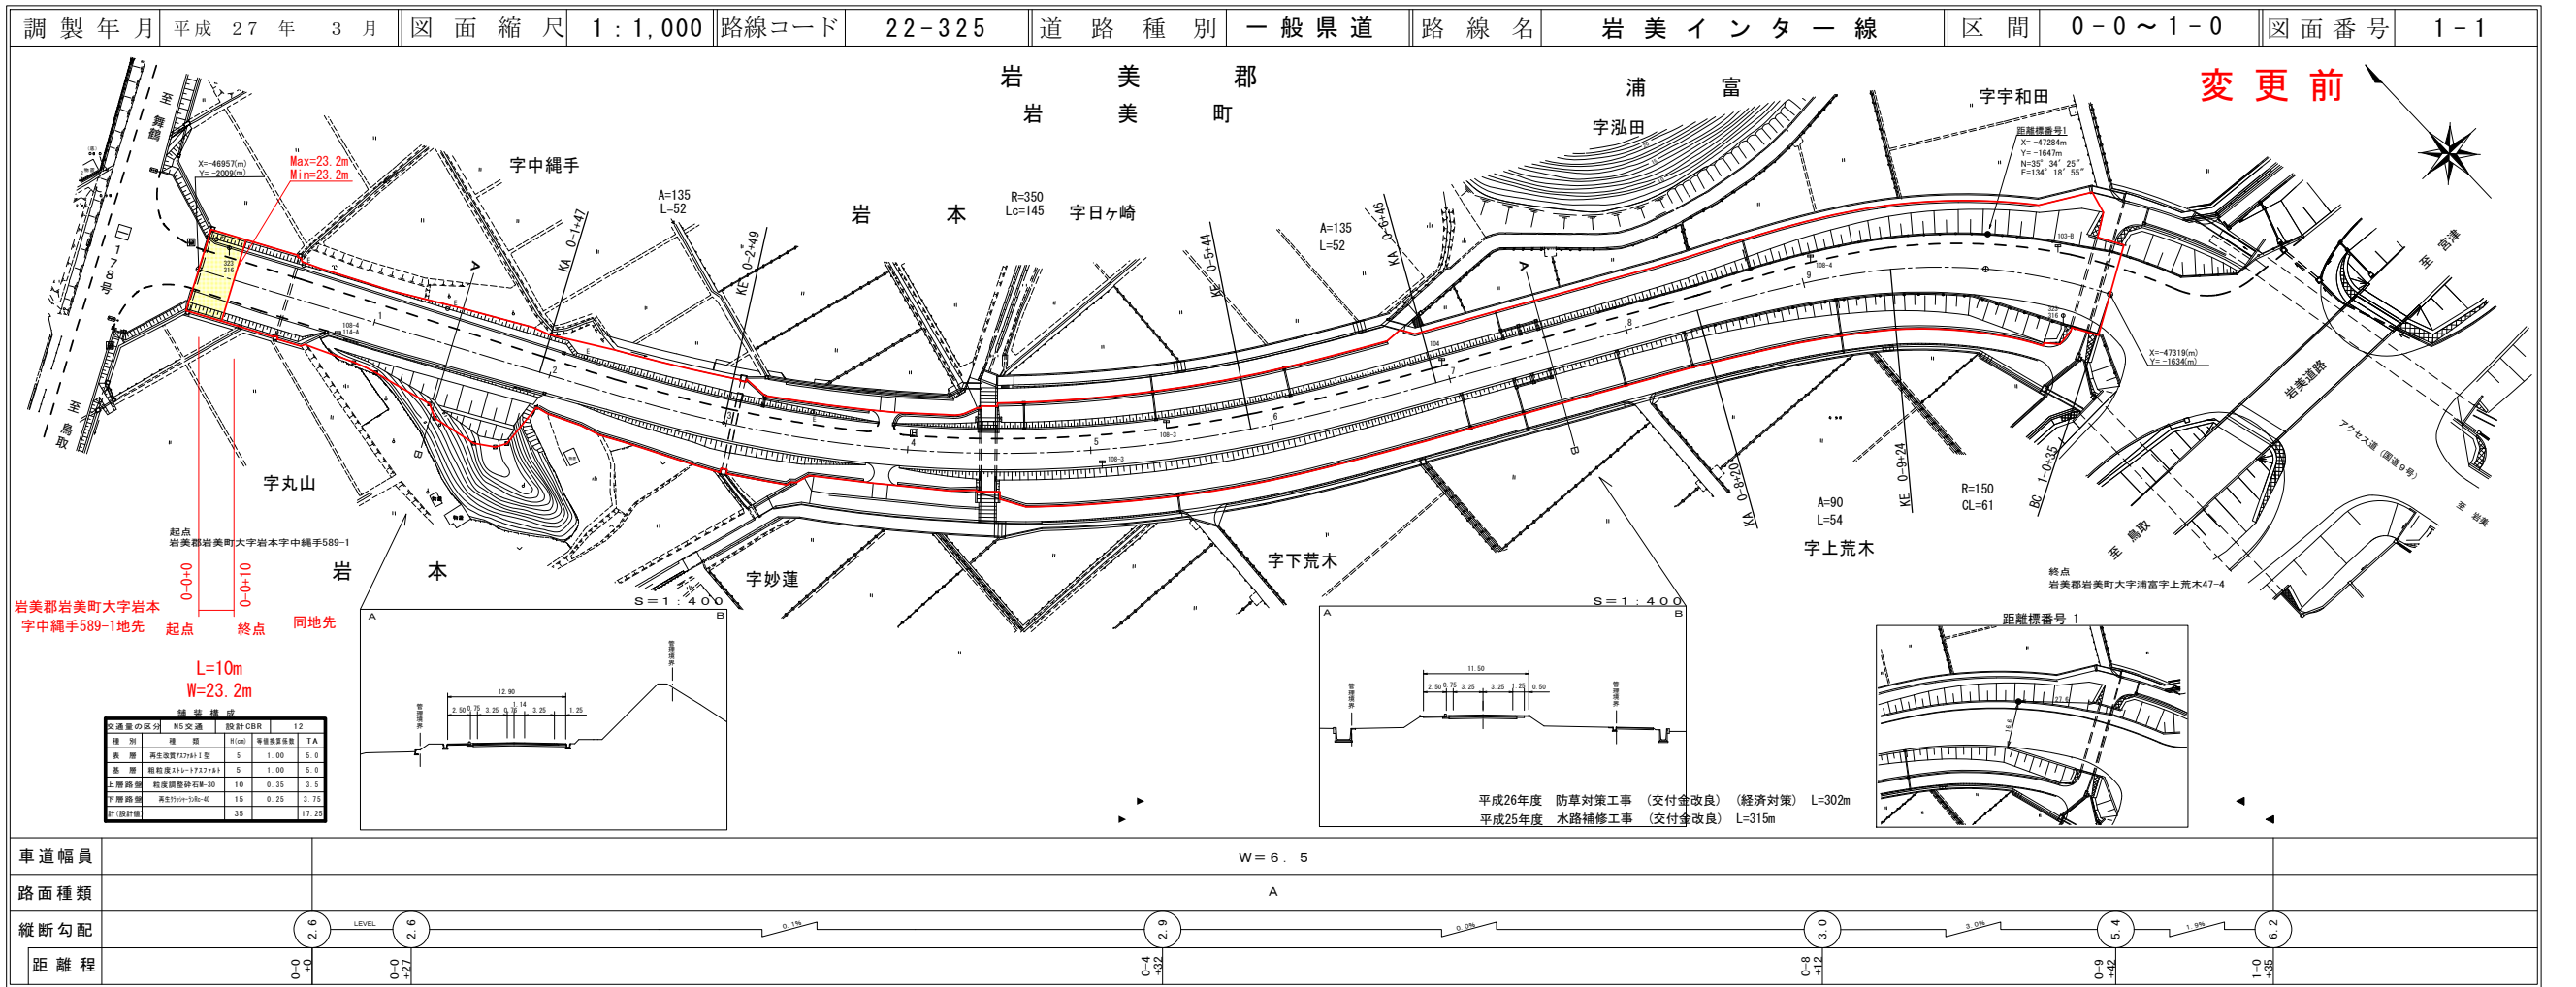

道路台帳付図

鳥取県

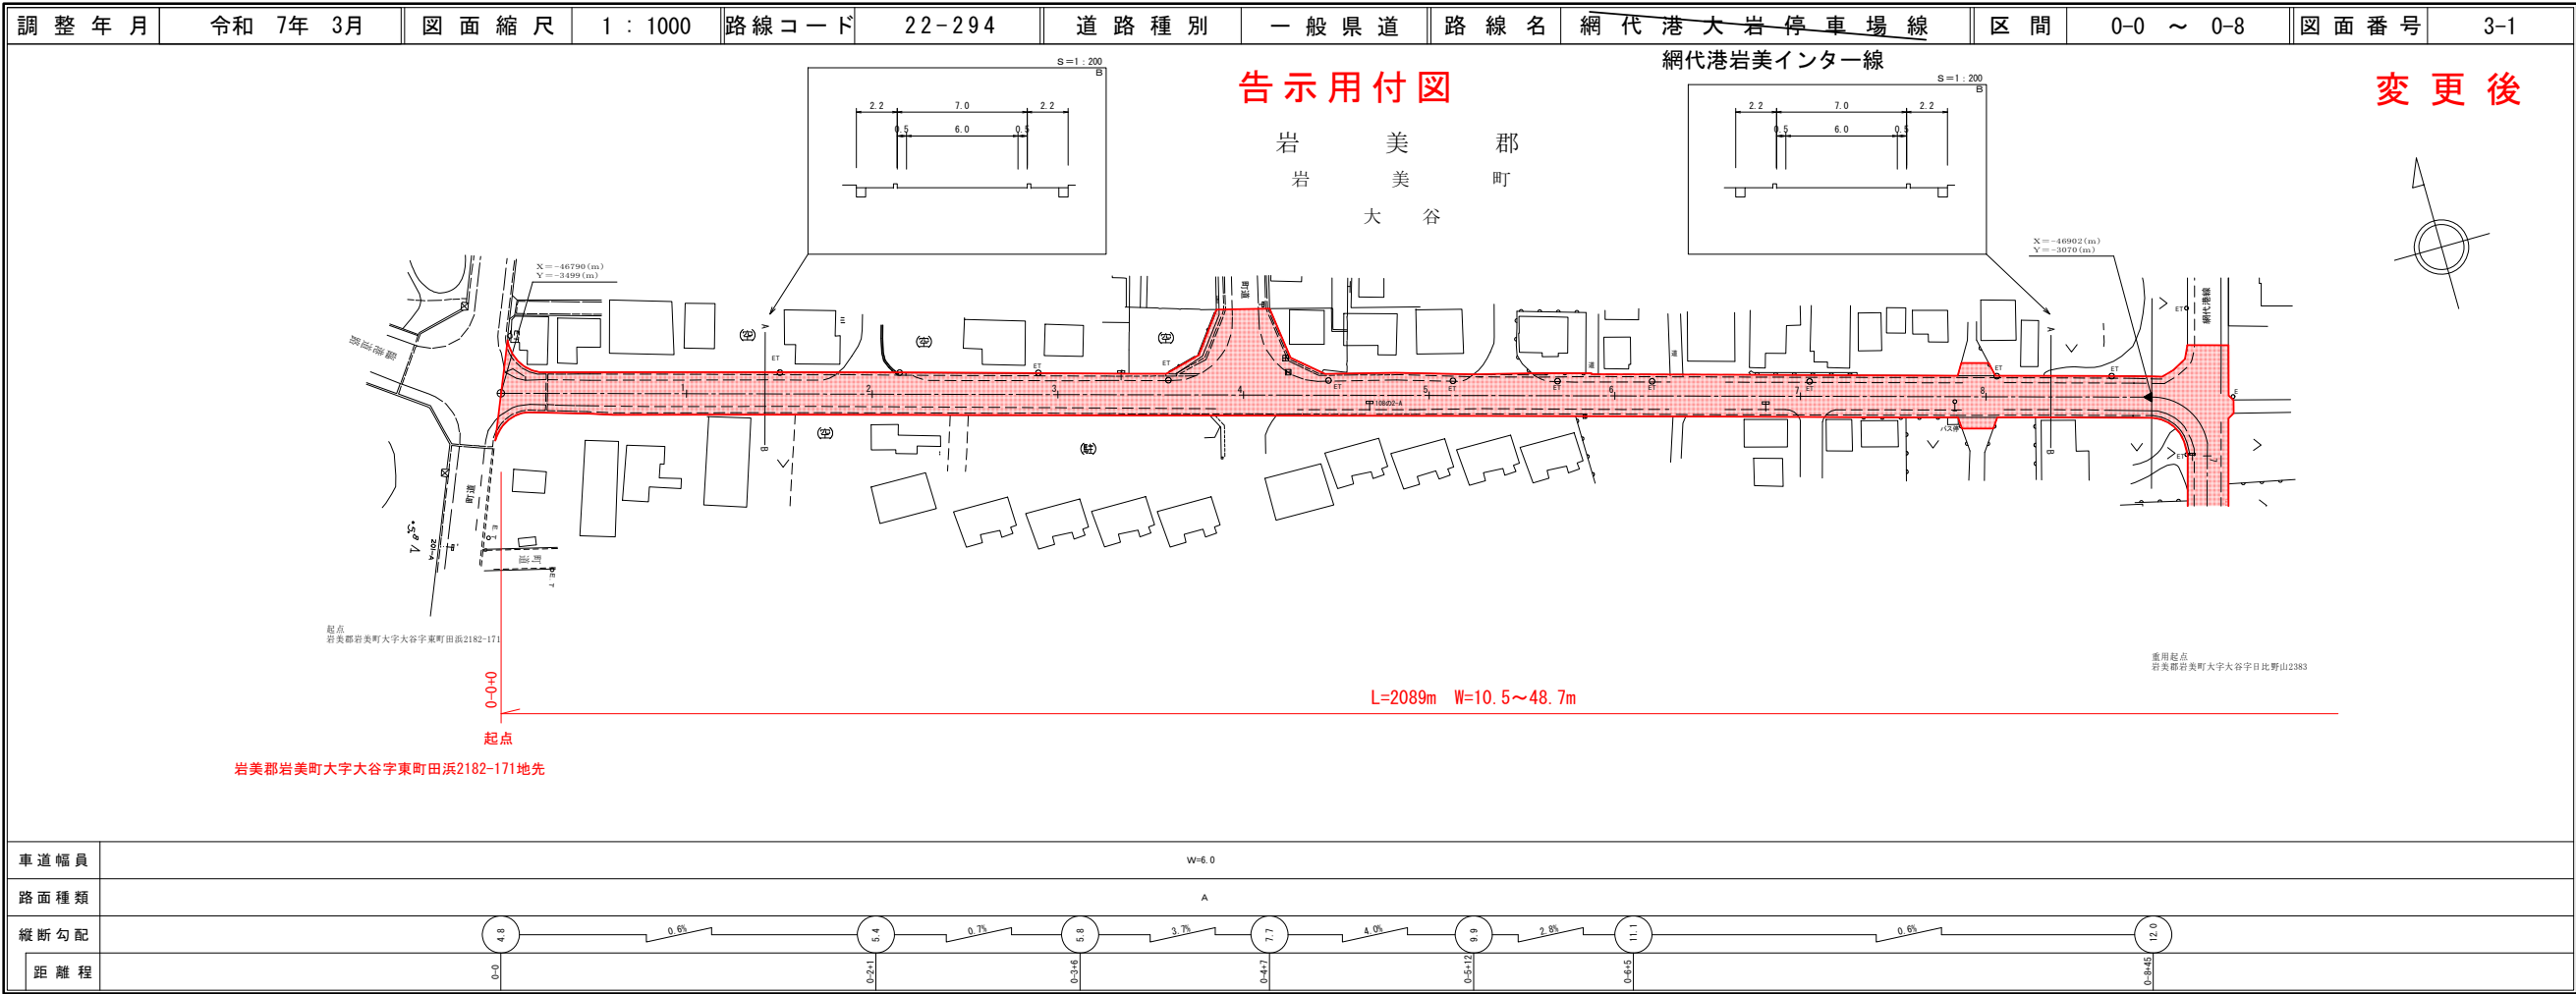


株式会社
ティ・エス・プラン
株式会社 ミット

この地図は、建設省国土地理院長の承認を得て、同院所管の測量表及び測量成果を使用して図製したものである。(承認番号) 昭53、中分第77号

道路台帳付図

鳥取県

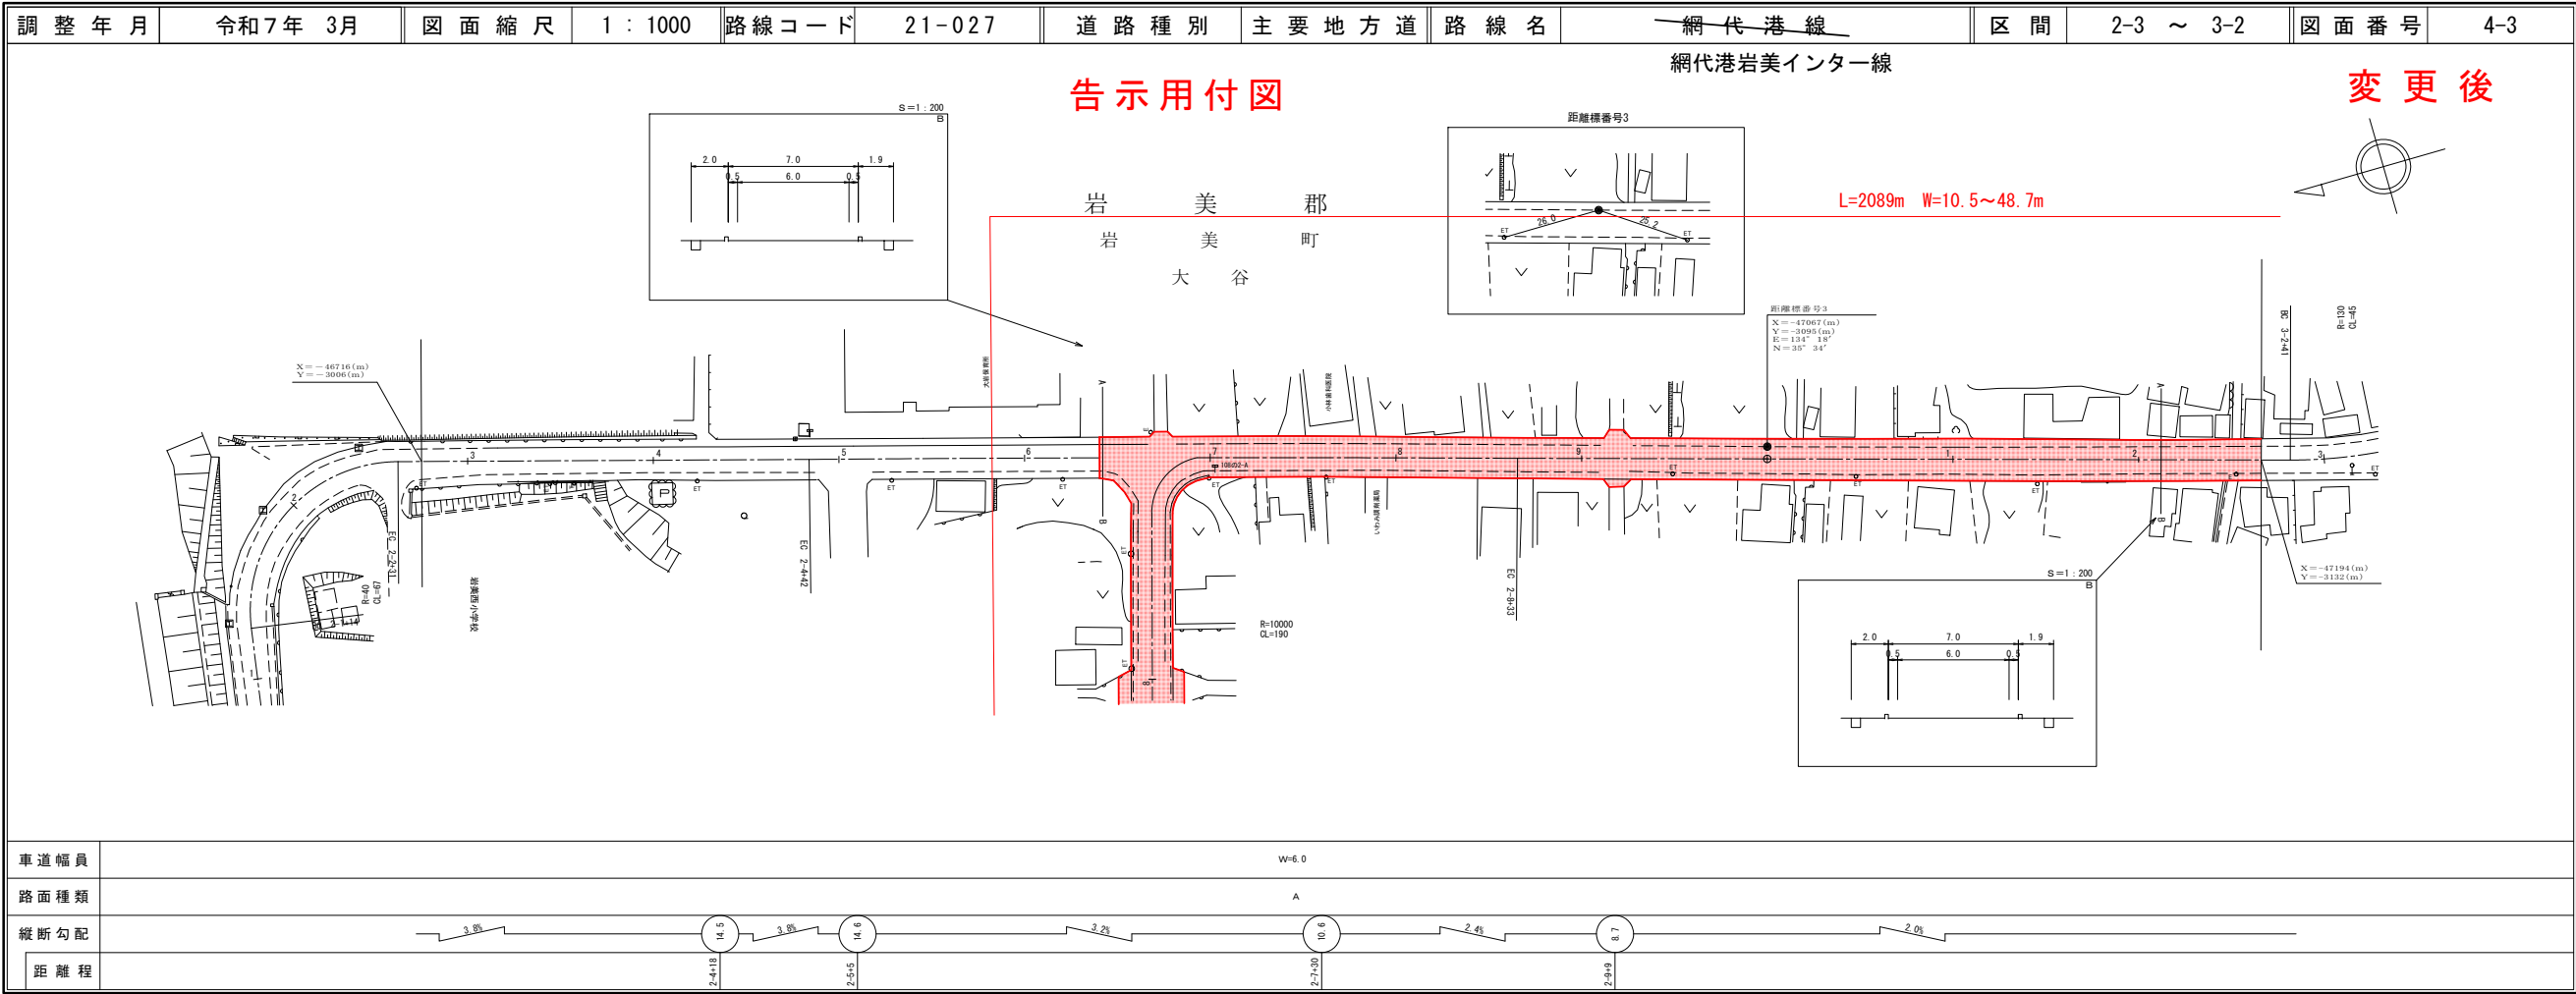


株式会社
ティ・エス・プラン
株式会社 ミット

この地図は、建設省国土地理院長の承認を得て、同院所管の測量表及び測量成果を使用して図製したものである。(承認番号) 昭53、中分第77号


道路台帳付図

鳥取県

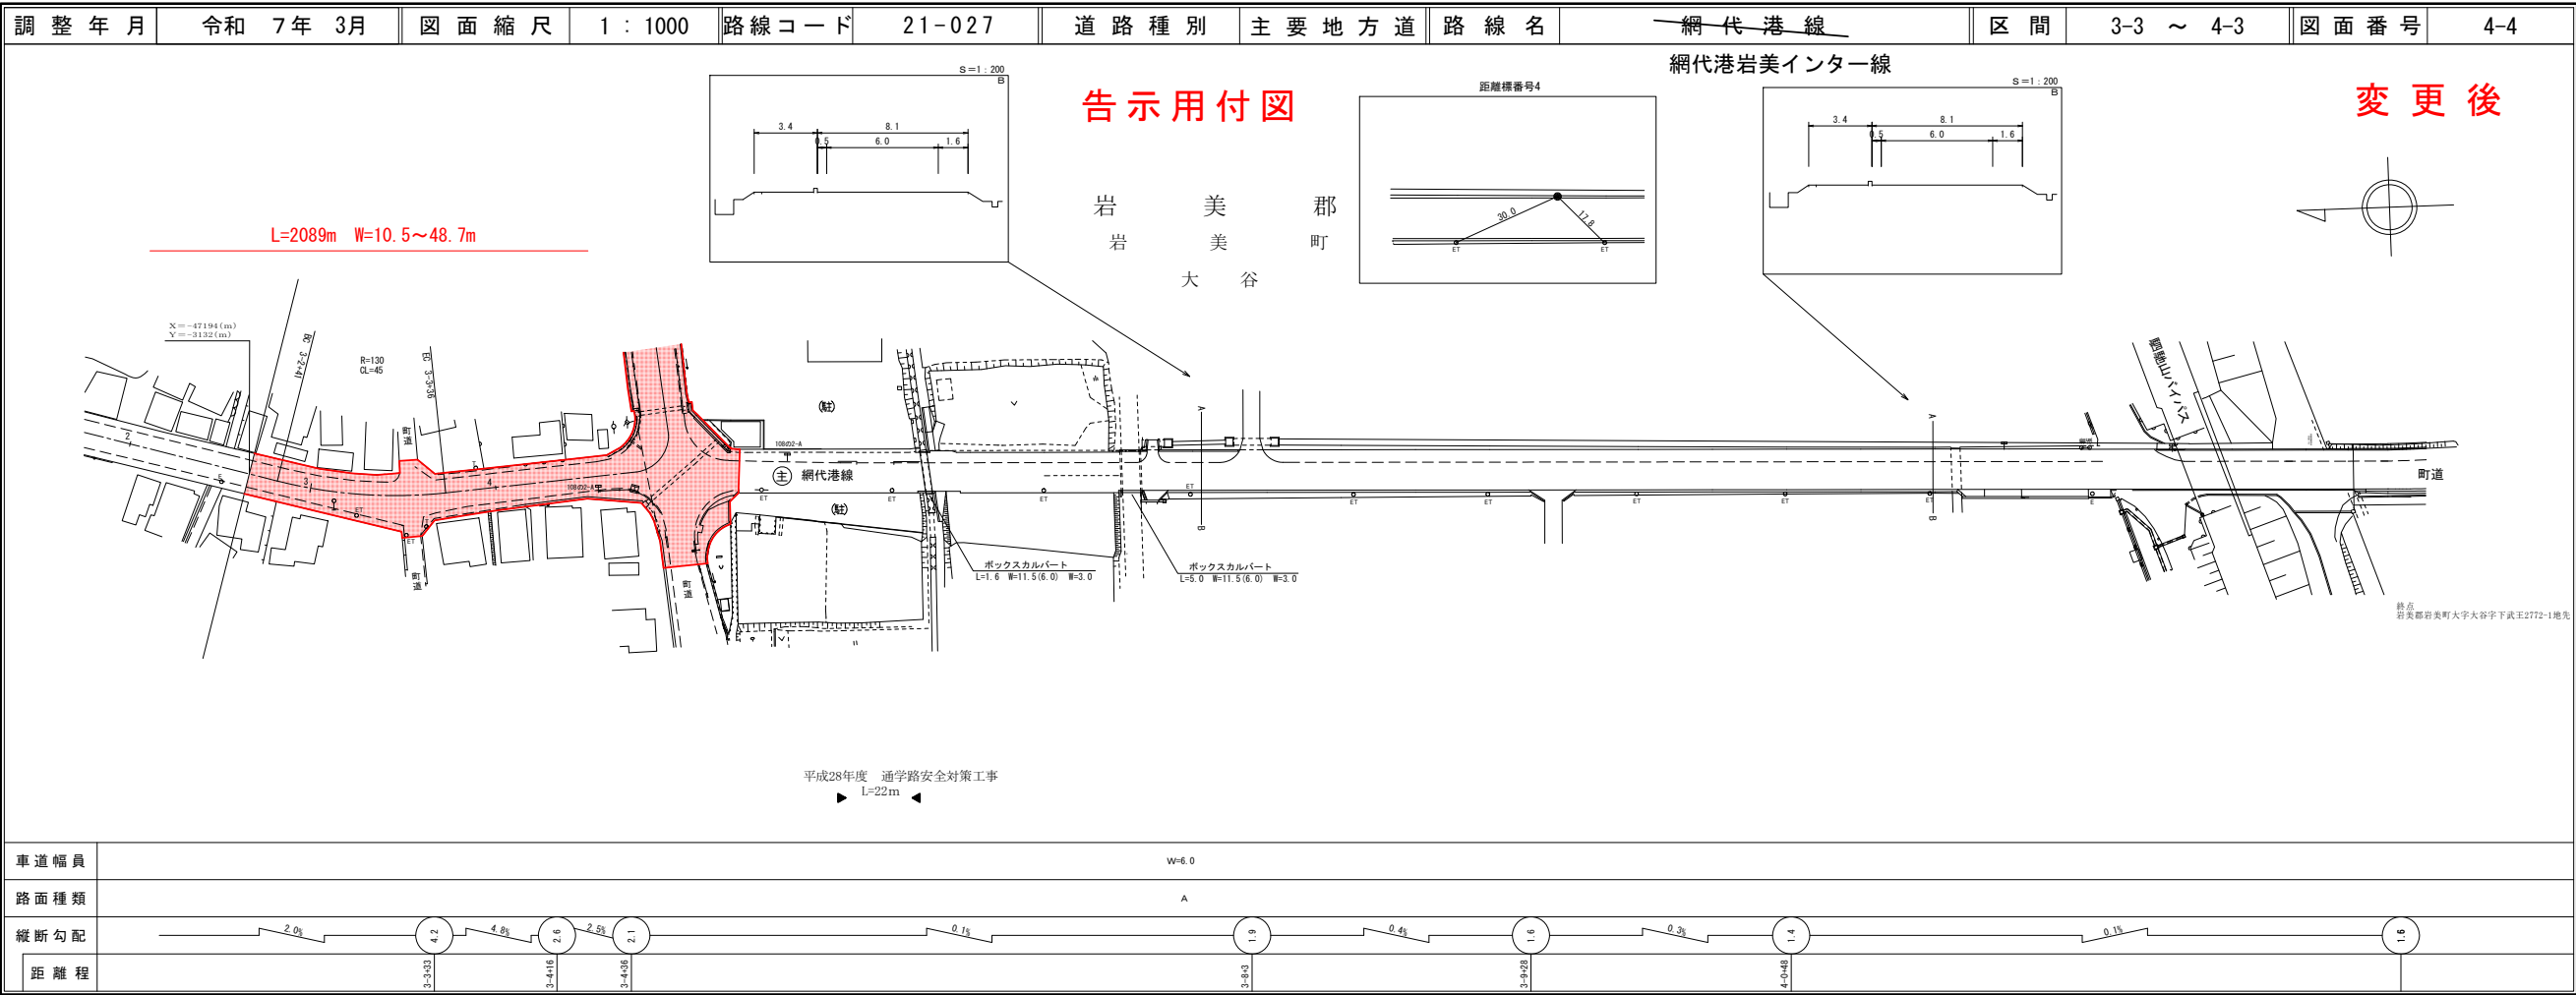


道路台帳付図

鳥取県

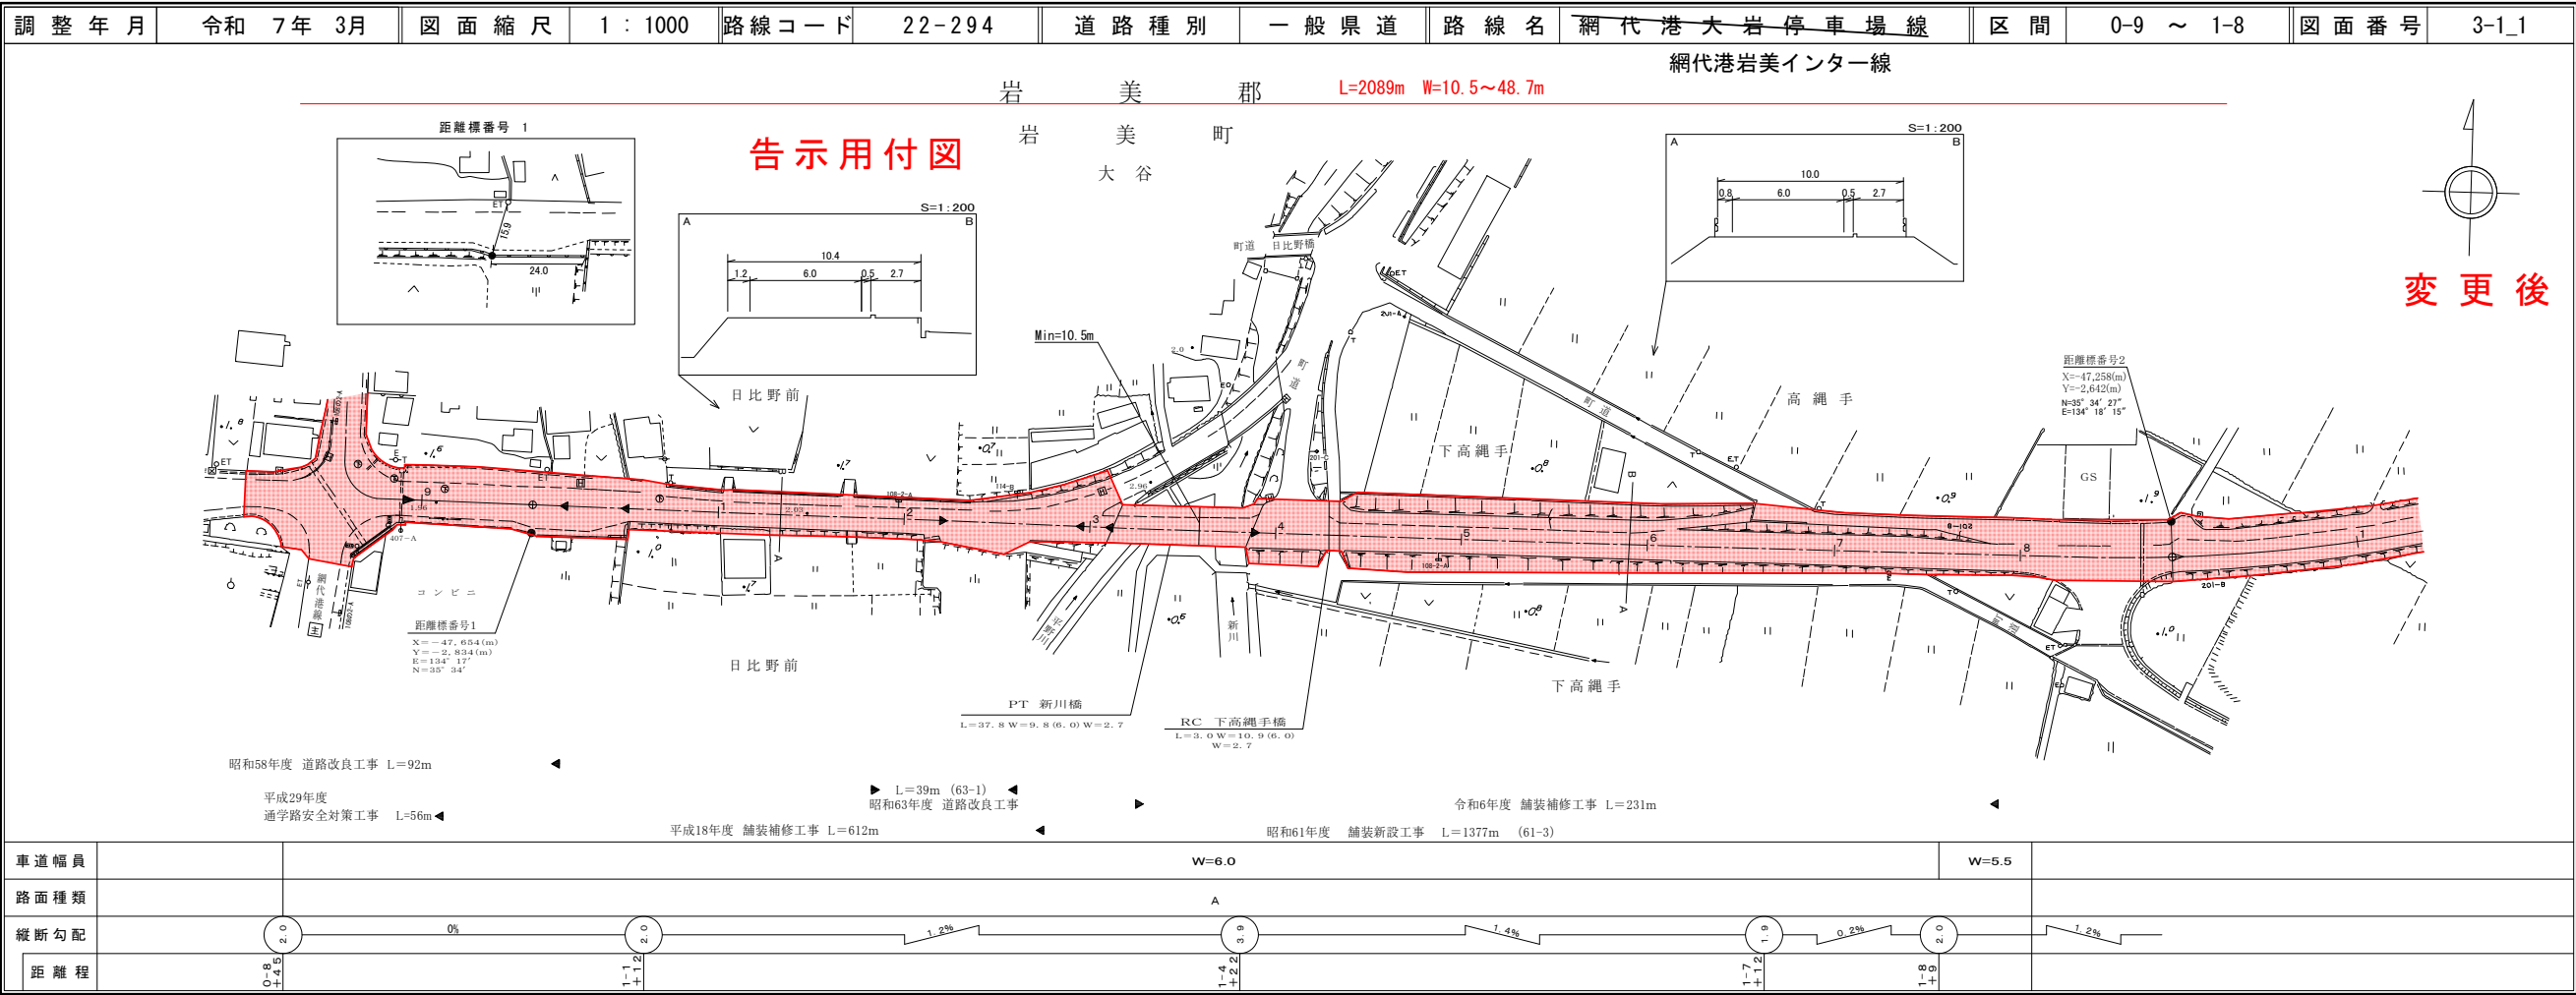

道 路 台 帳 付 図


鳥 取 県

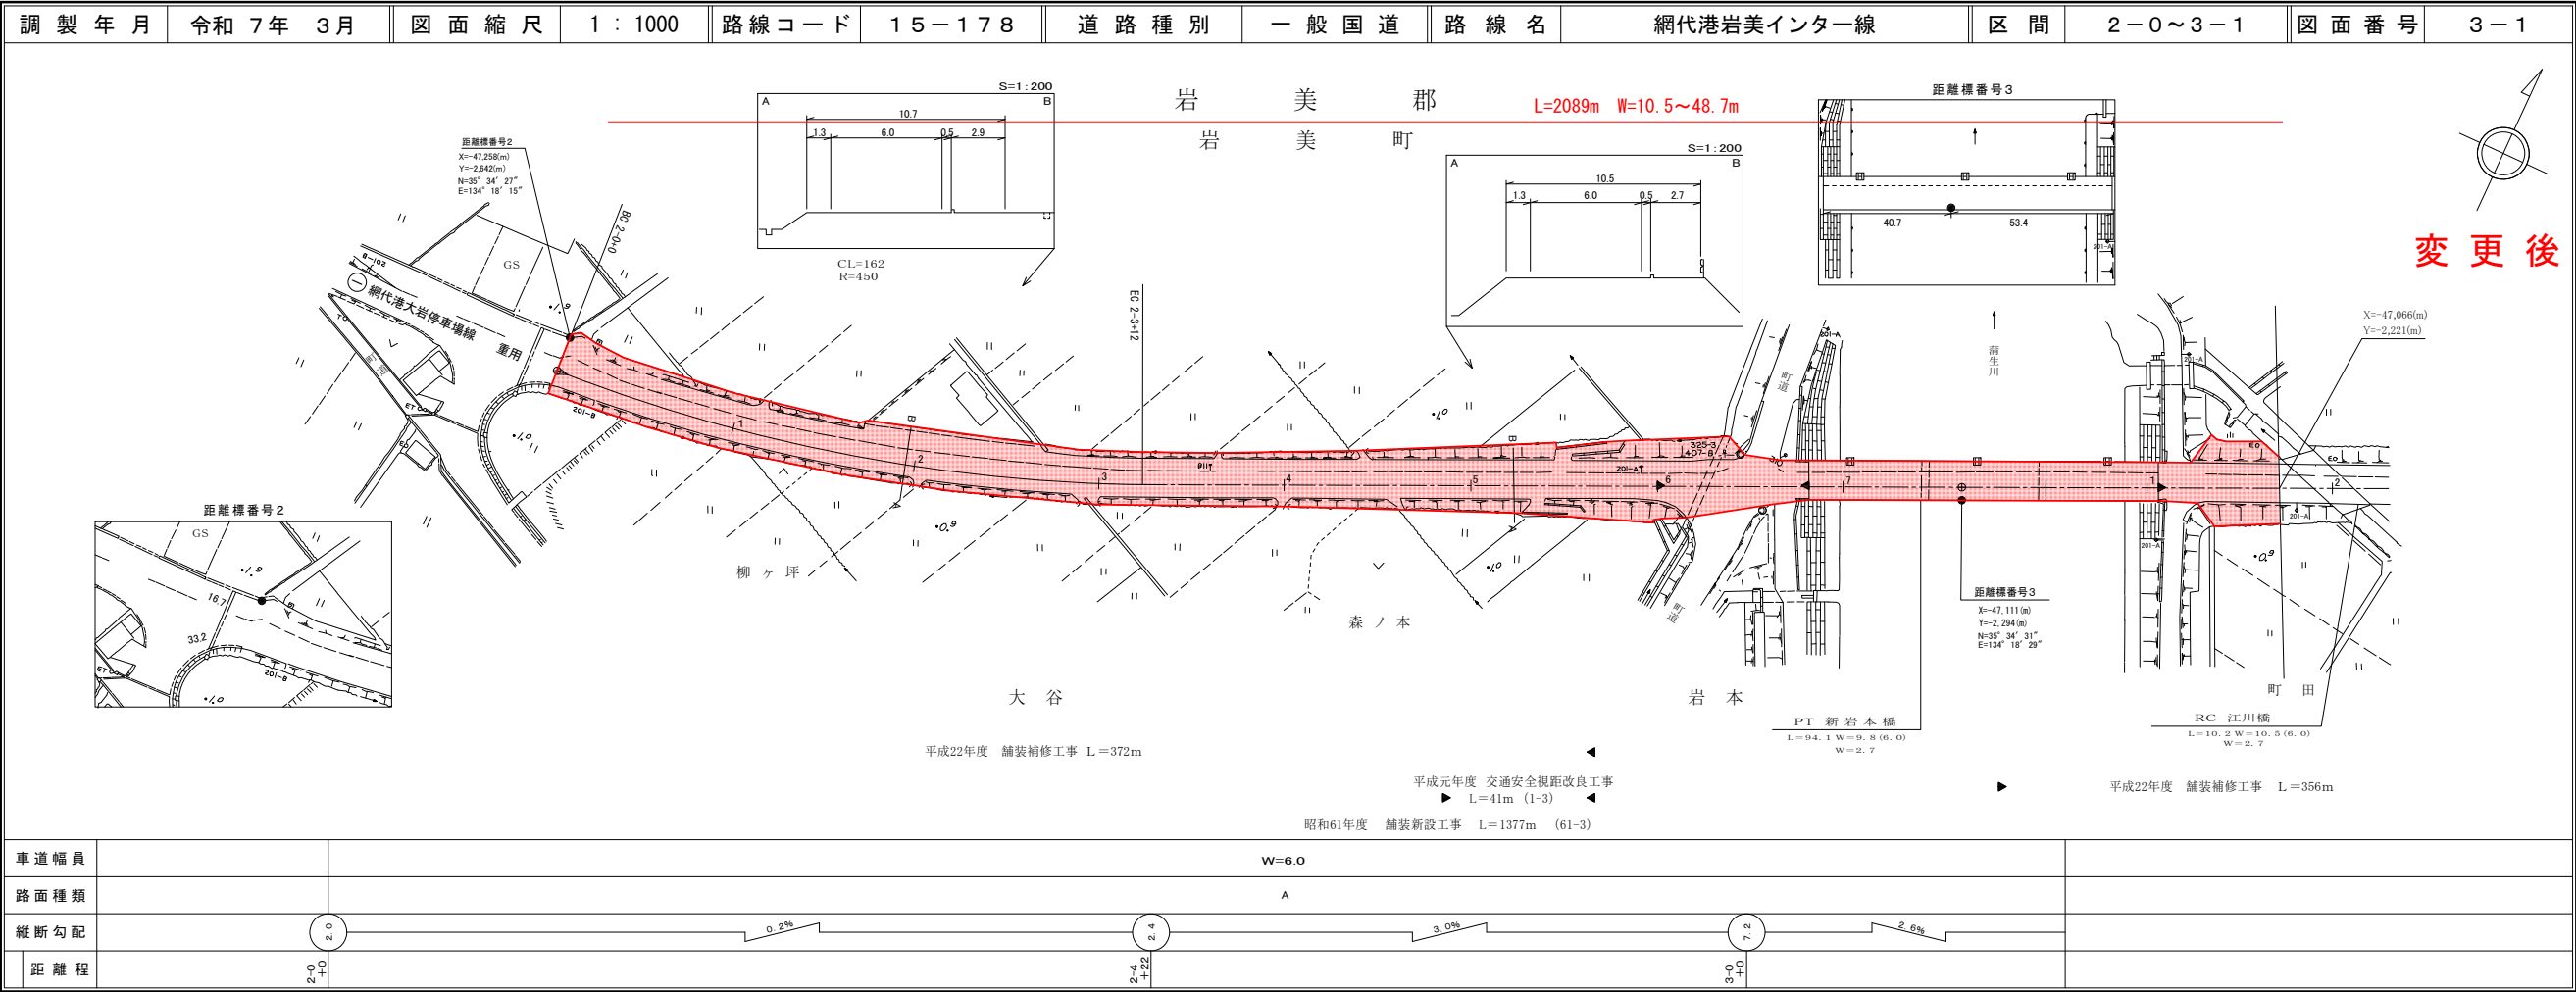

有限会社アトラス
株式会社開発コンサルタント
株式会社ミット

道 路 台 帳 付 図

鳥 取 県

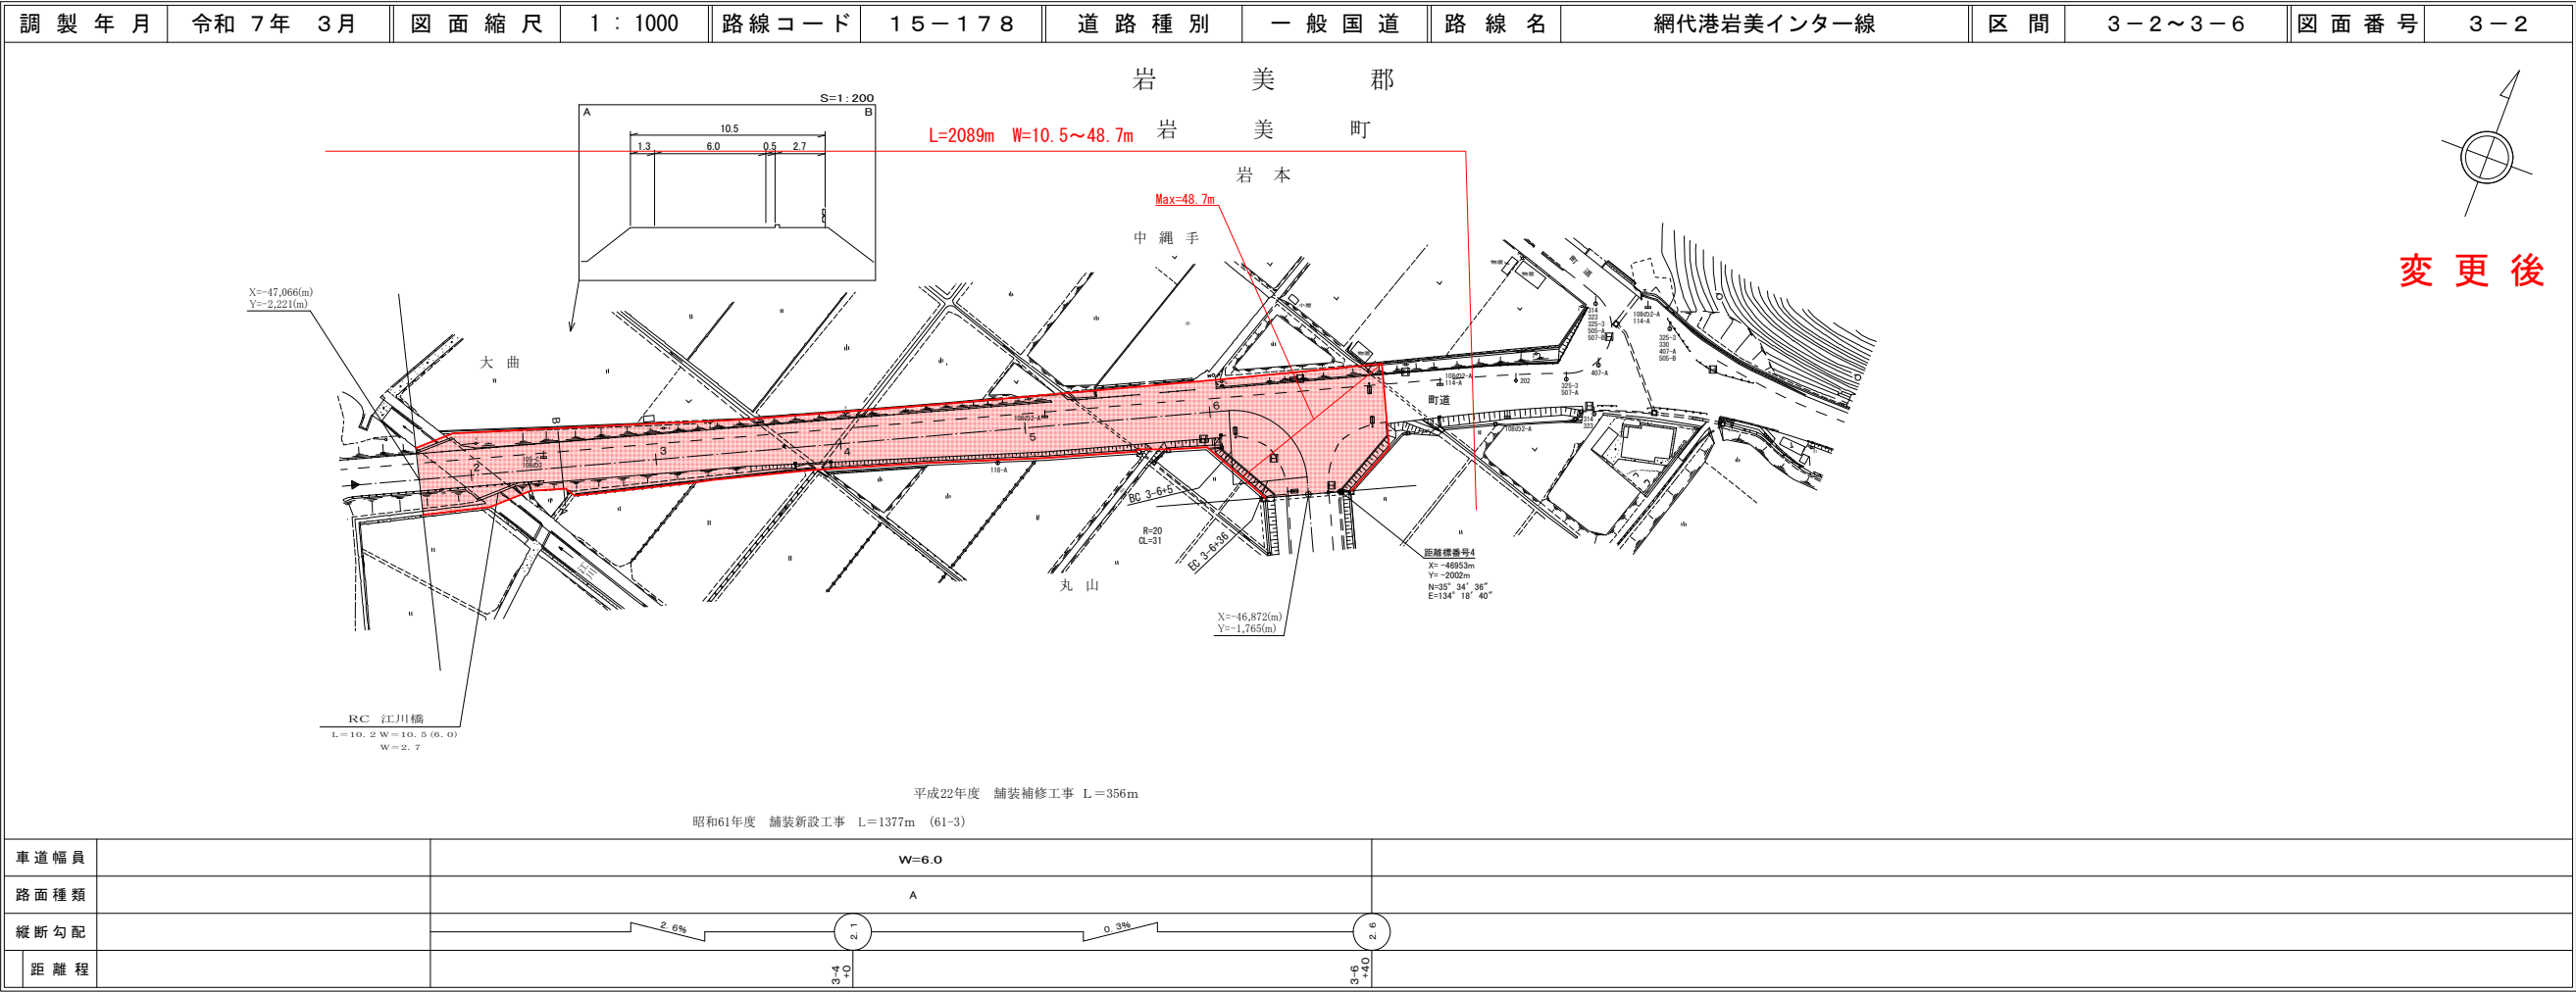

有限会社アトラス
株式会社開発コンサルタント
株式会社ミット

変更後

変更後

この地図は、建設省国土地理院長の承認を得て、同院保管の測量標及び測量成果を使用して調製したものである。(承認番号) 昭55、中公第44号

この地図は、建設省国土地理院長の承認を得て、同院保管の測量標及び測量成果を使用して調製したものである。(承認番号) 昭55、中公第44号

鳥 取 県

この地図は、建設省国土地理院長の承認を得て、同院所管の測量表及び測量成果を
使用して編製したものである。(建設省) 昭和53 中分第 77号

株式会社 ティ・エス・プラン
株式会社 ミット