


15-373
373号

堆雪帯設置工事
L=280m
災害防除工事
L=28m

道 路 台 帳 付 図


鳥 取 県

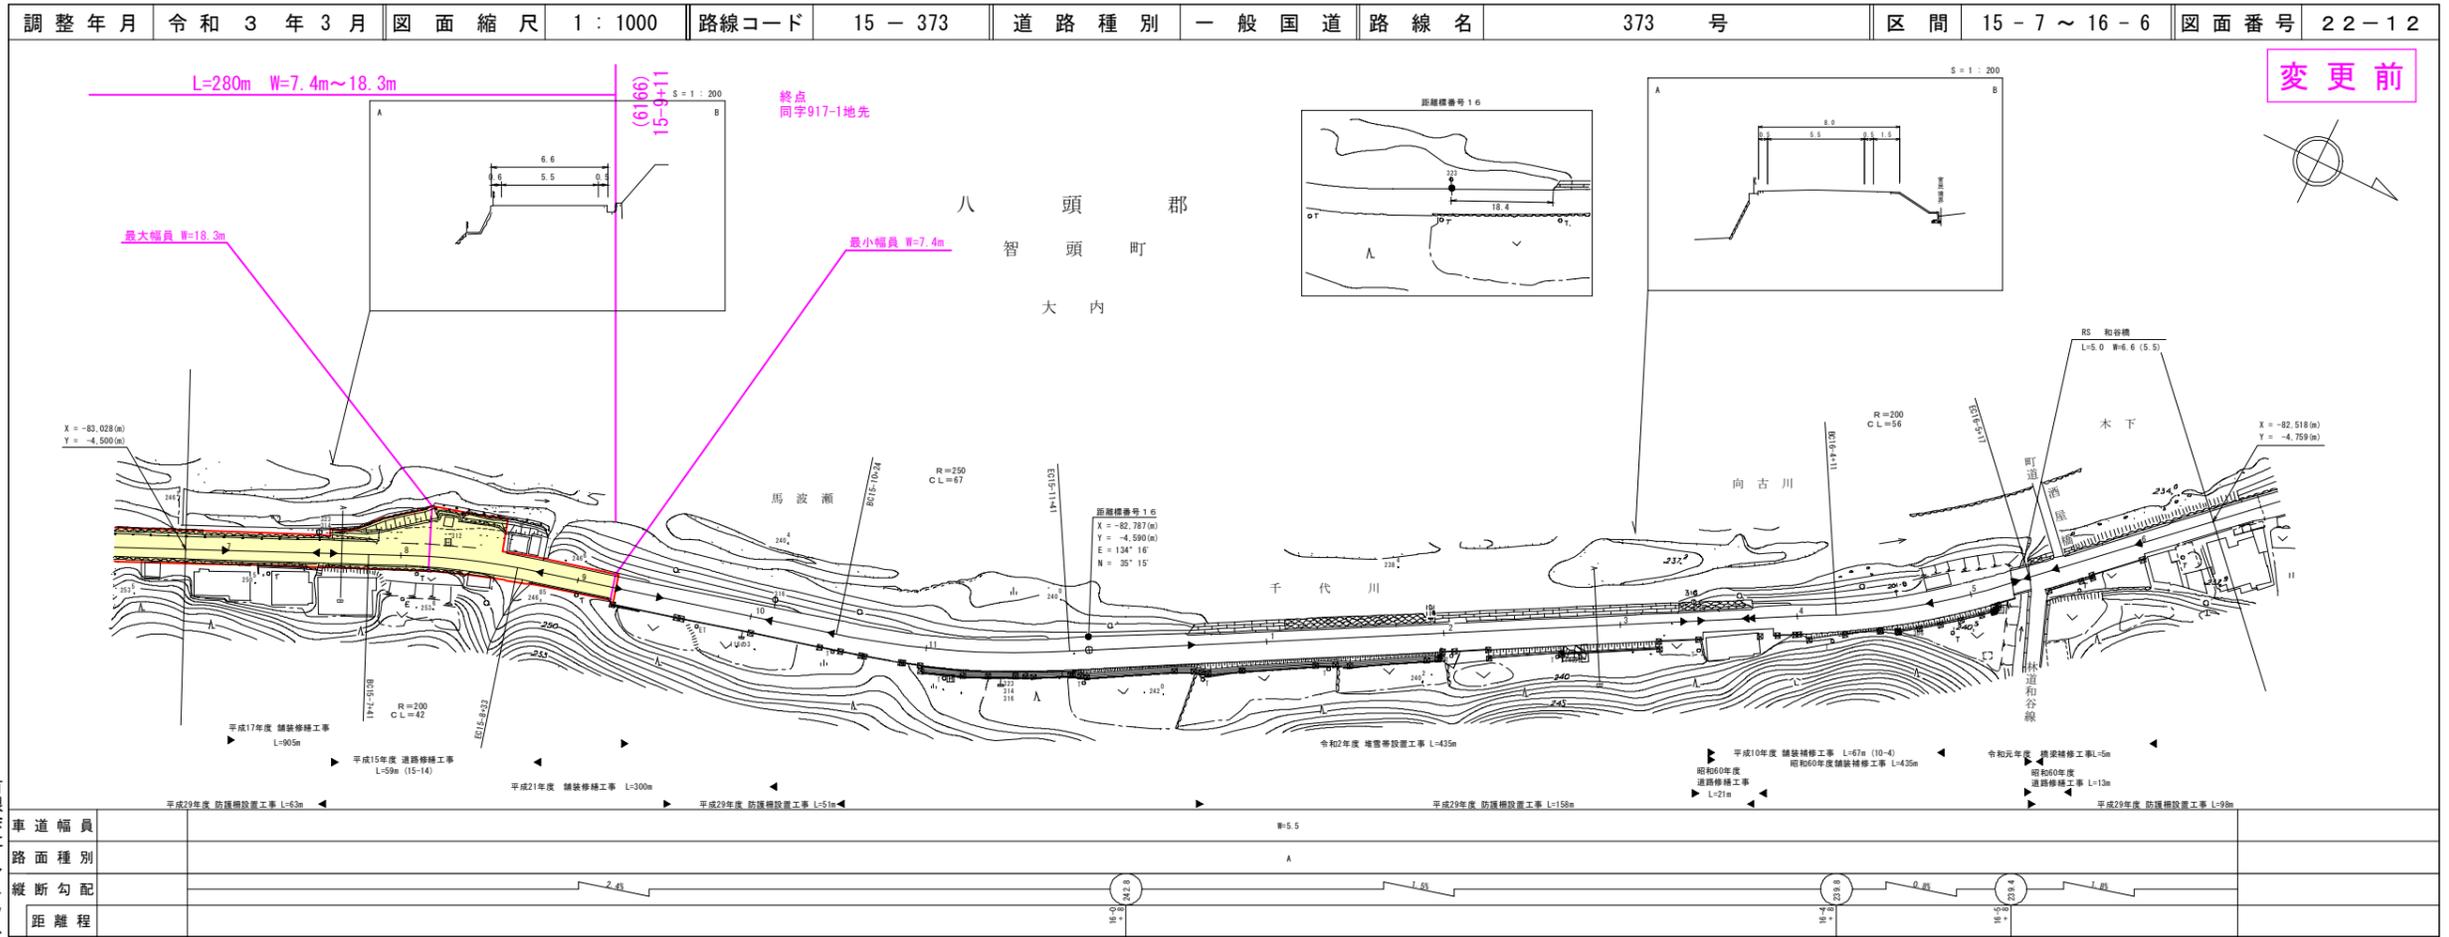

株式会社
アートスペース

道 路 台 帳 付 図

鳥 取 県

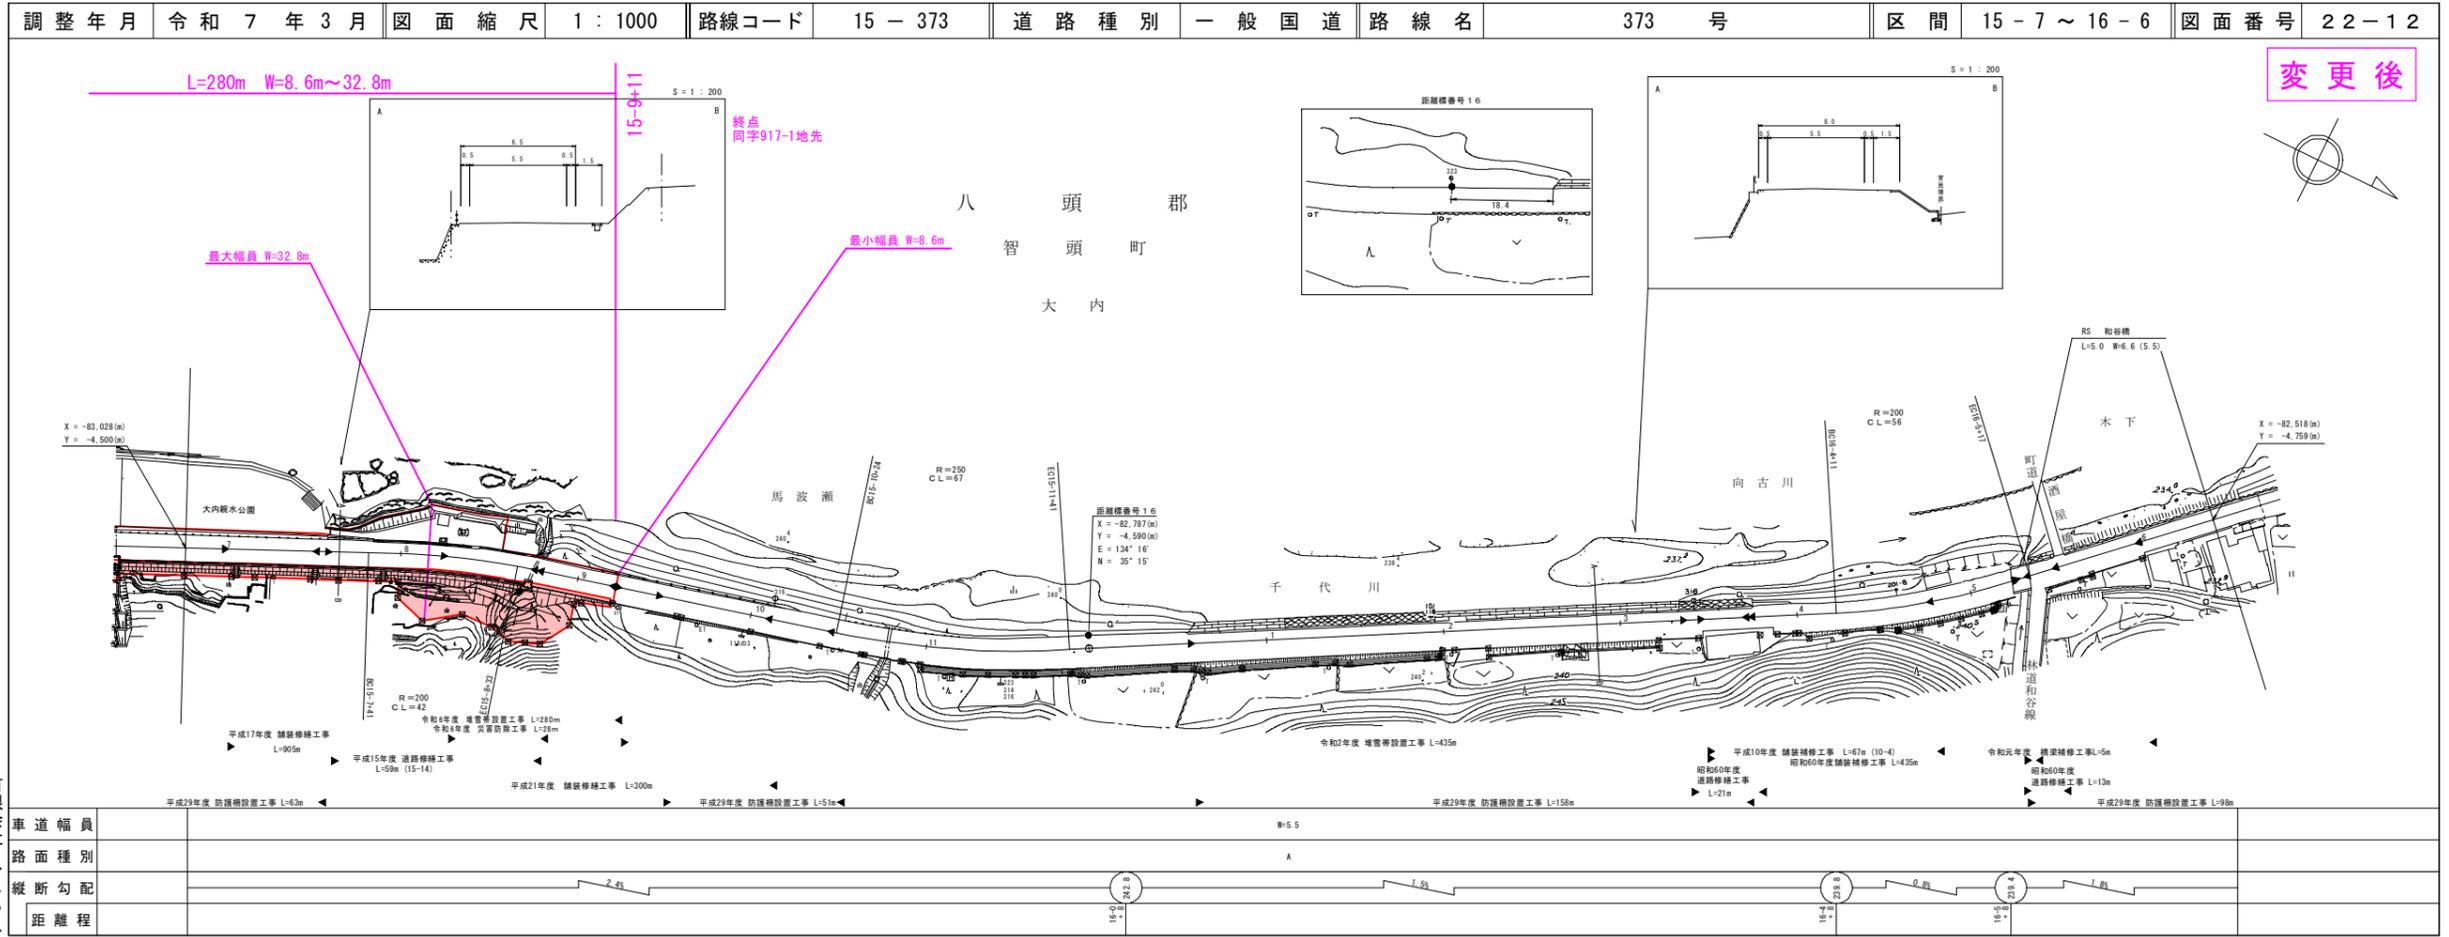


株式会社
マツモト
株式会社
アートスペース

道路台帳付図

鳥取県

調整年月 令和6年3月 図面縮尺 1:1000 路線コード 22-103 道路種別 一般県道 路線名 若桜湯村温泉線 区間 3-4 ~ 4-4 図面番号 34-4

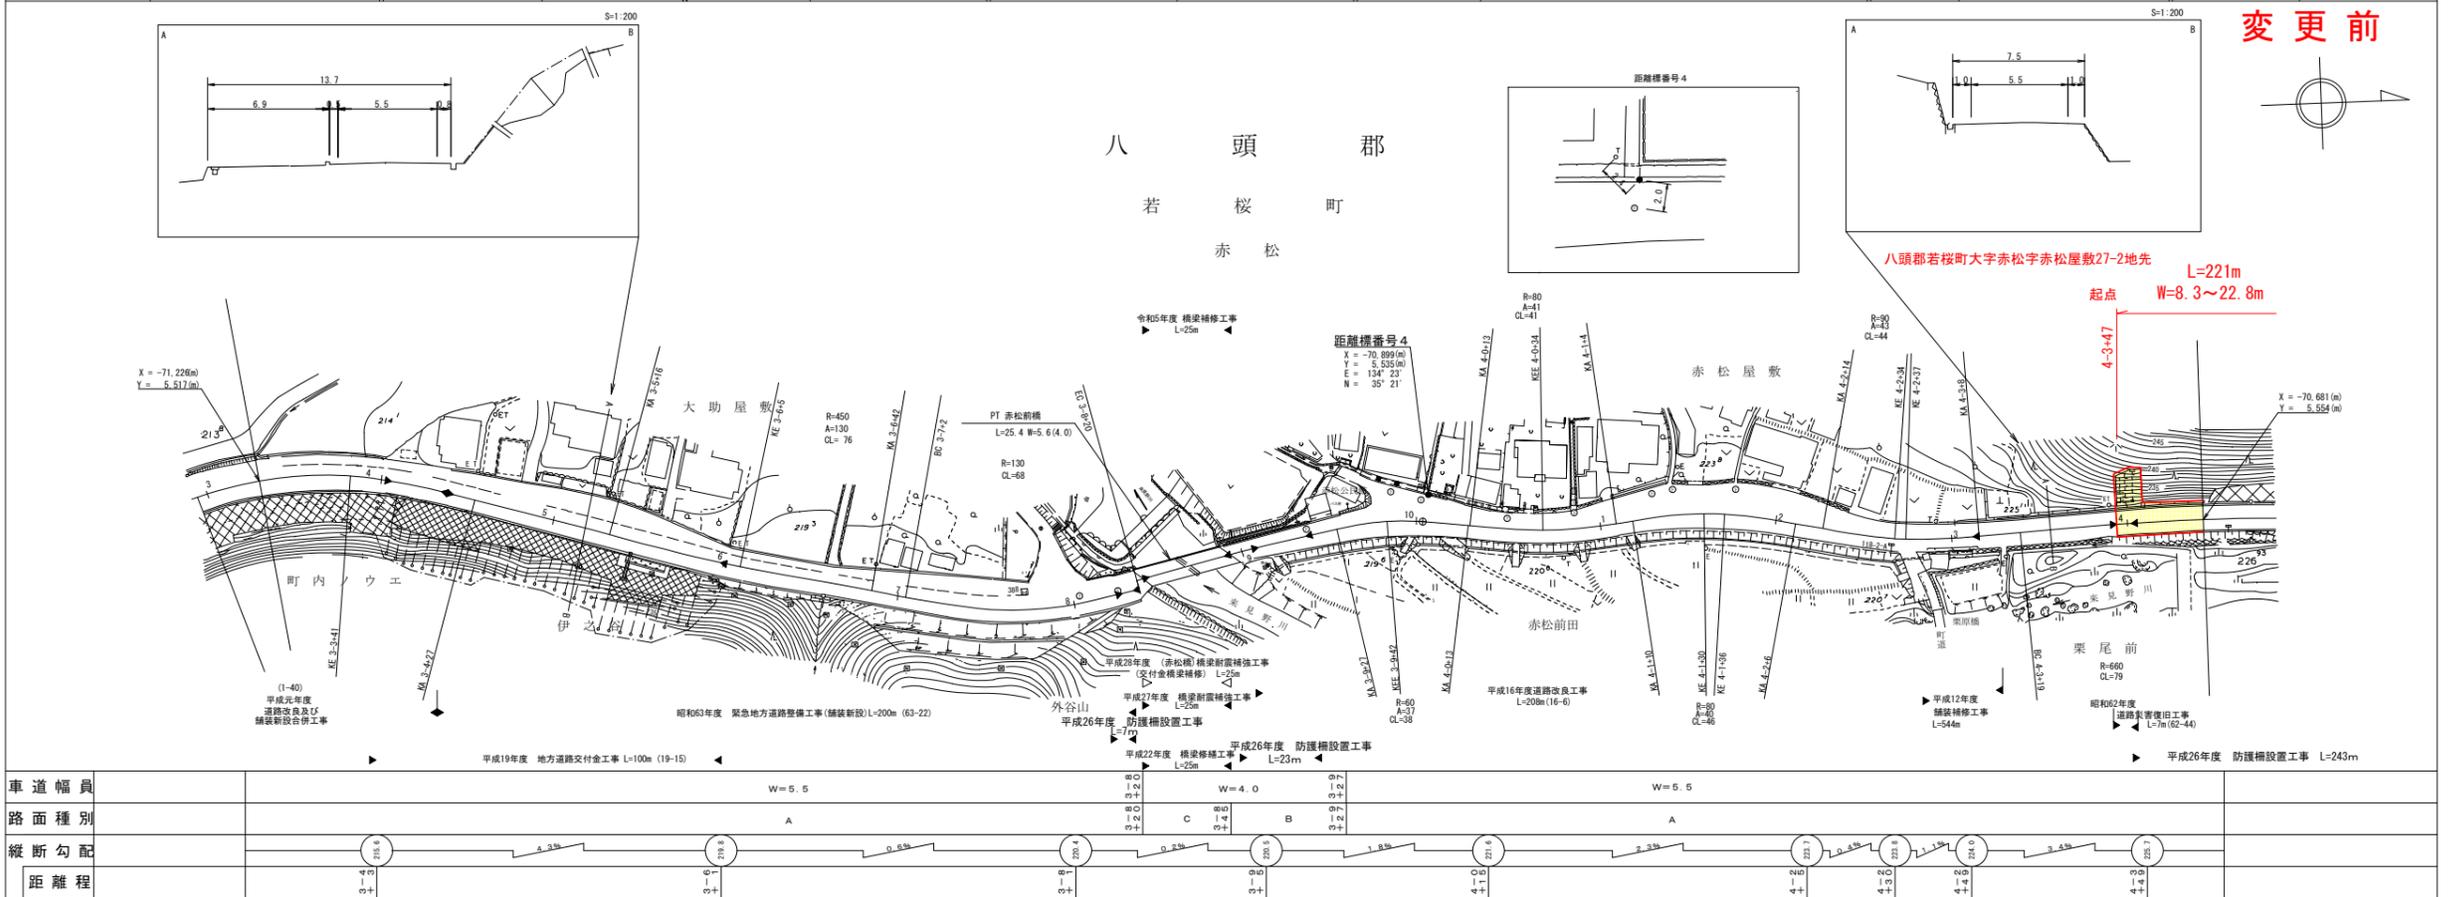


有限会社サン技術コンサルタント
株式会社ミット

この図面は、建設省国土院院長の承認を得て、同院所管の測量標及び測量成果を使用して作成したものである。(図面番号) 昭65 中込第4号

道路台帳付図

鳥取県

調整年月 令和7年3月 図面縮尺 1:1000 路線コード 22-103 道路種別 一般県道 路線名 若桜湯村温泉線 区間 3-4 ~ 4-4 図面番号 34-4

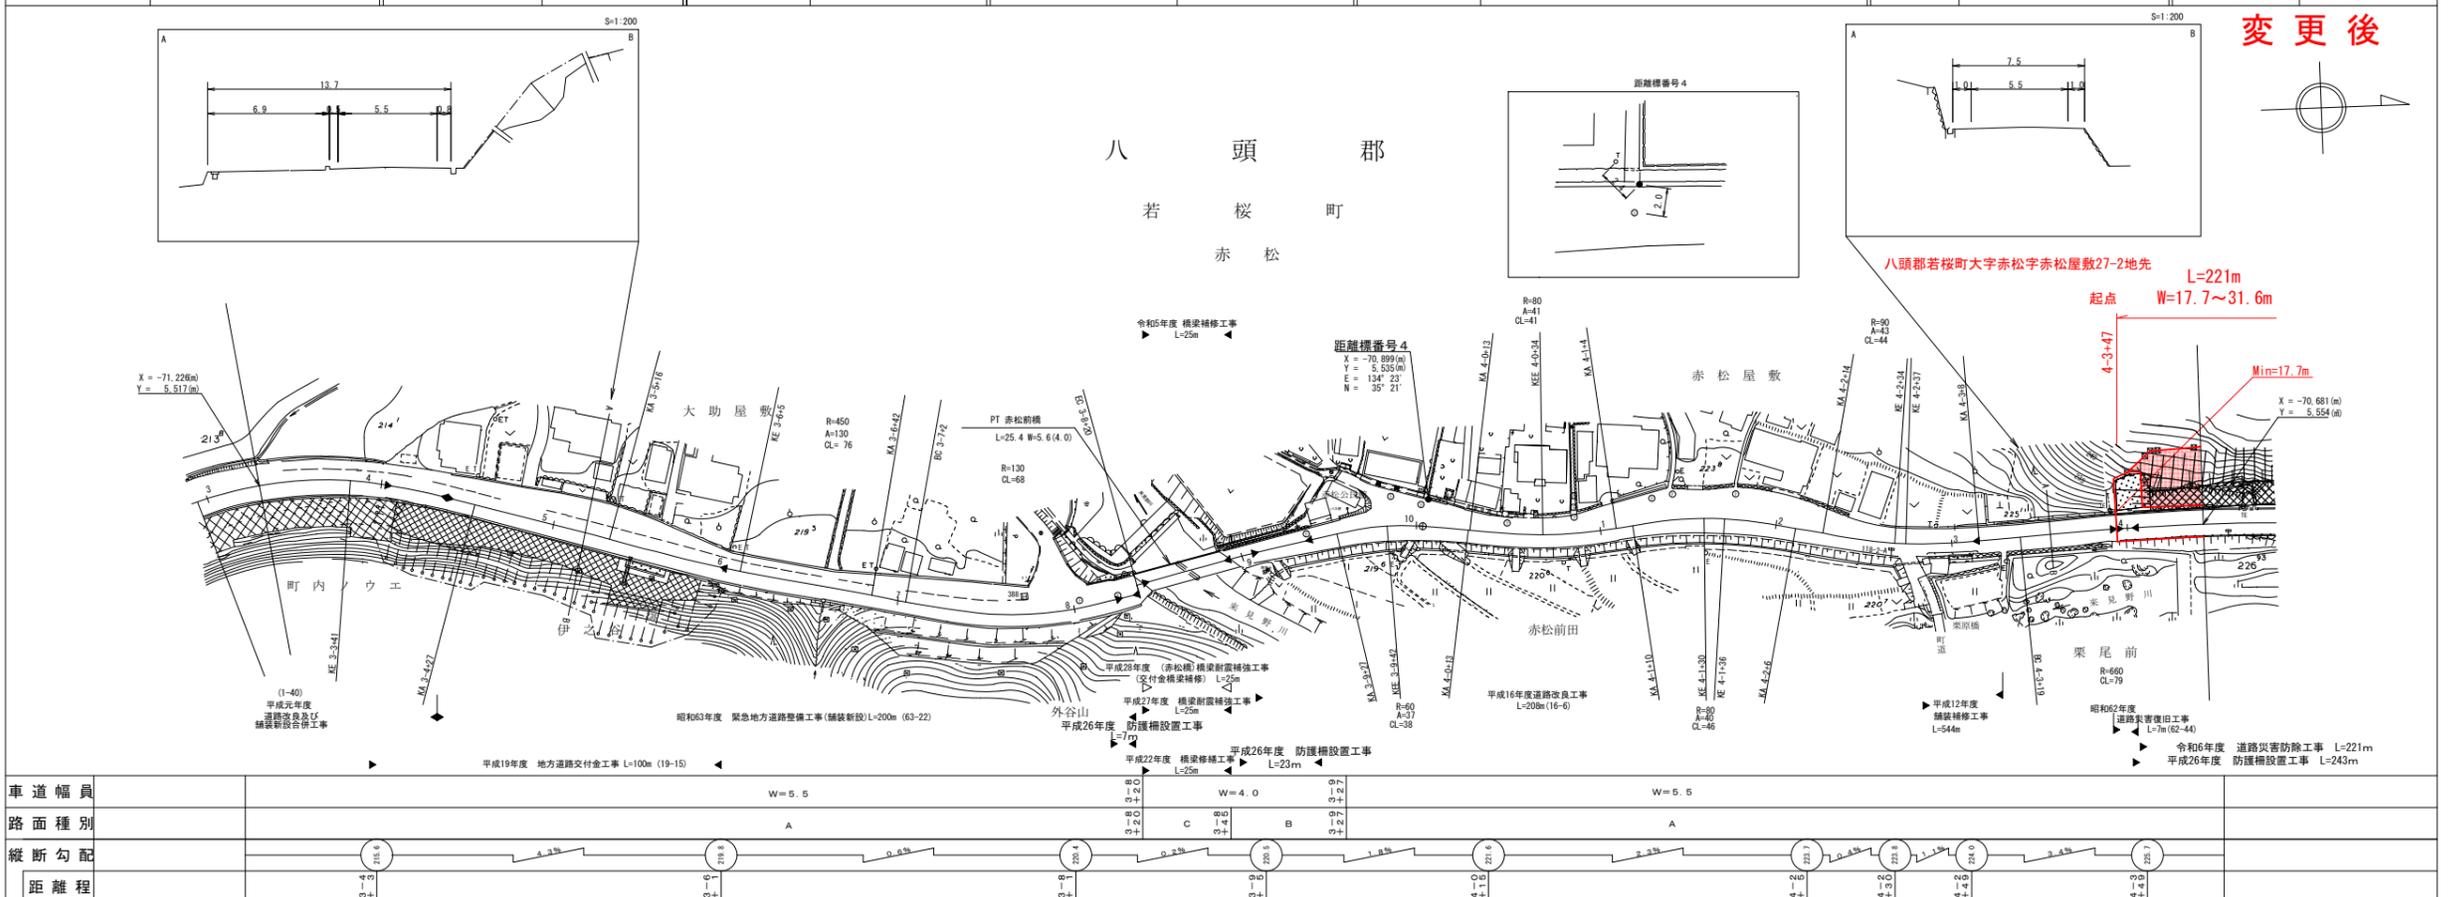

有限会社サン技術コンサルタント
株式会社ミット


この図面は、建設省国土院院長の承認を得て、同院所管の測量標及び測量成果を使用して作成したものである。(図面番号) 昭65 中込第4号

道路台帳付図

鳥取県

調整年月 平成29年3月 図面縮尺 1:1000 路線コード 22-103 道路種別 一般県道 路線名 若桜湯村温泉線 区間 4-5~5-5 図面番号 34-5

変更前

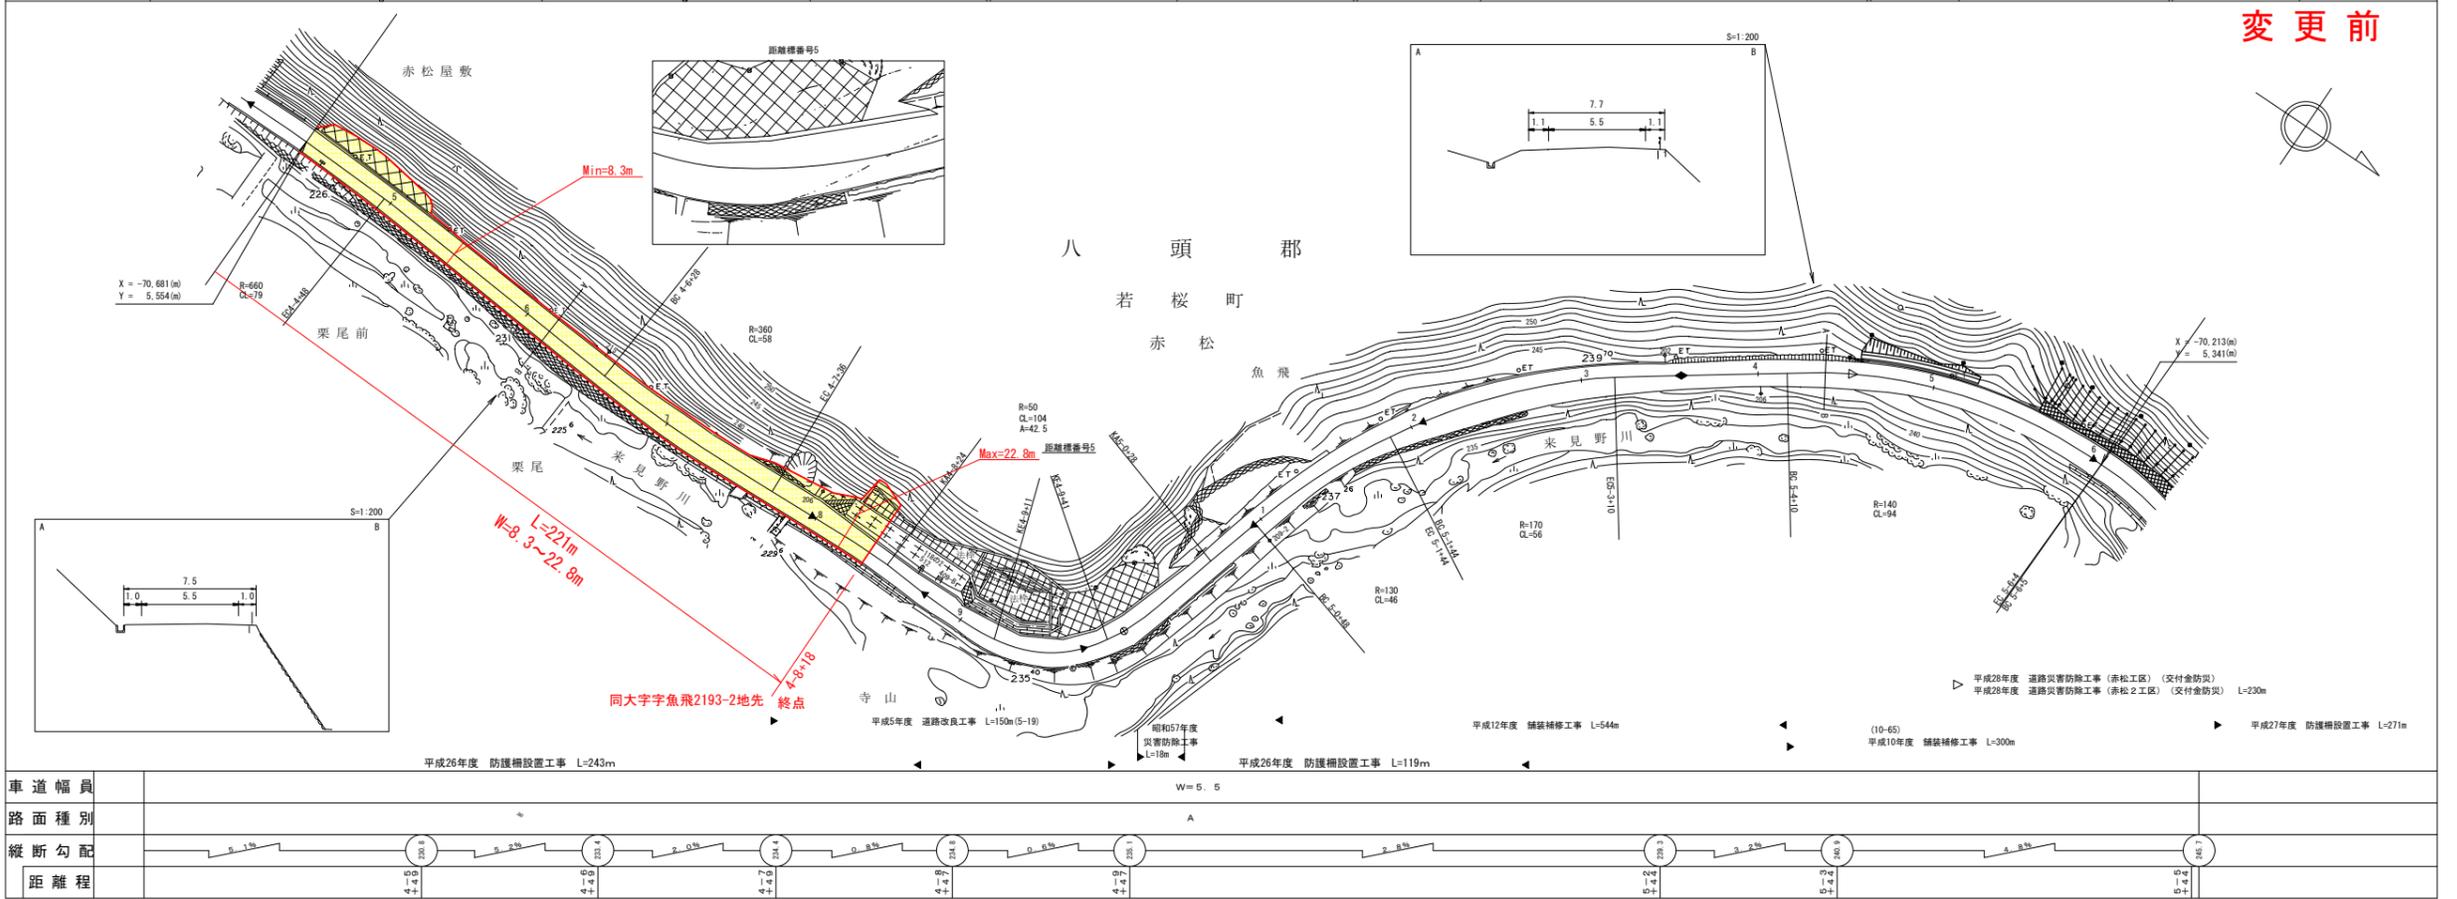


この図面は、建設省国土院院長の承認を得て、同院所管の測量標及び測量成果を
使用して作成したものである。(承認番号) 昭65 中出第4号

道路台帳付図

鳥取県

調整年月 令和7年3月 図面縮尺 1:1000 路線コード 22-103 道路種別 一般県道 路線名 若桜湯村温泉線 区間 4-5~5-5 図面番号 34-5

変更後

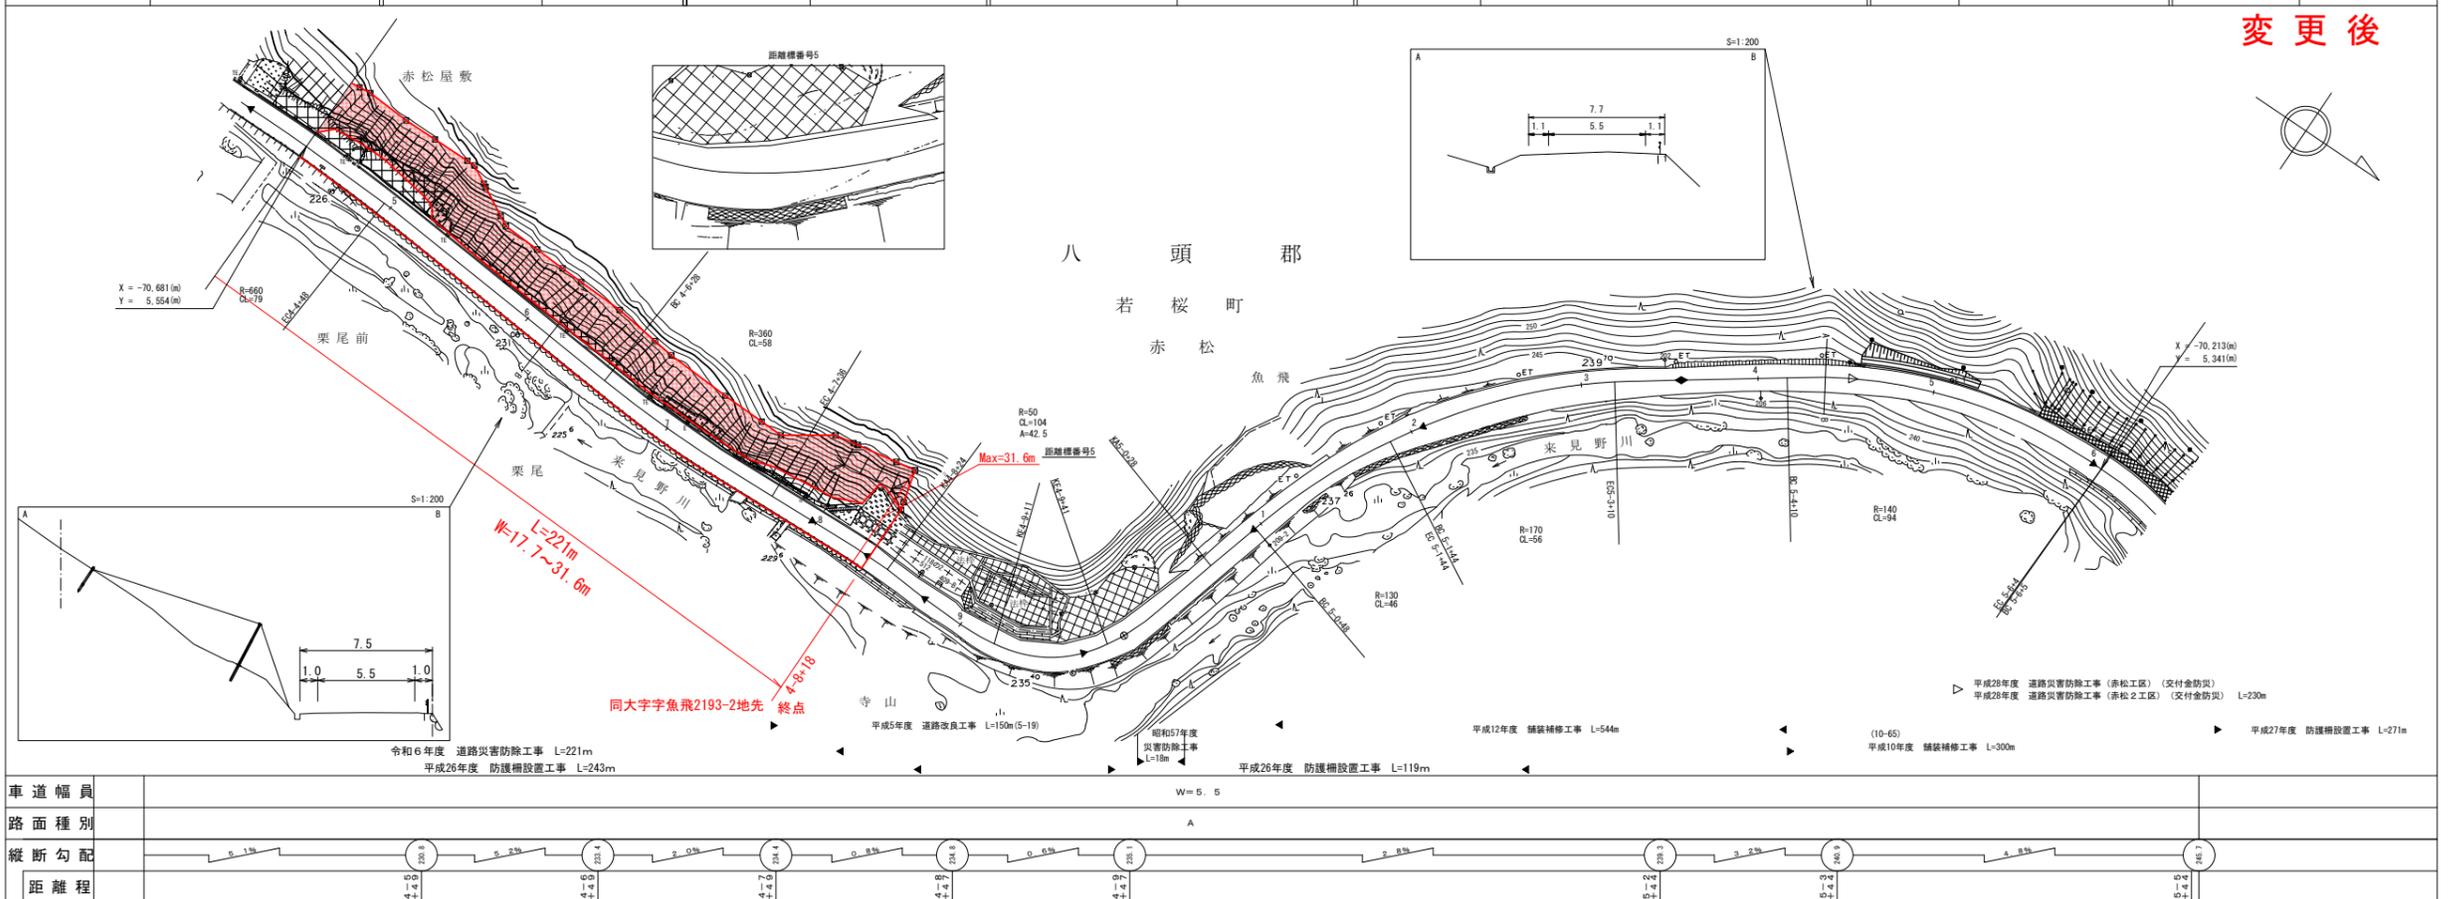

この図面は、建設省国土院院長の承認を得て、同院所管の測量標及び測量成果を
使用して作成したものである。(承認番号) 昭65 中出第4号