


15-431
431号

道路改良工事
L=260m

サンイン技術コンサルタント株式会社
榑 コンサルタント株式会社

道路台帳付図


鳥取県

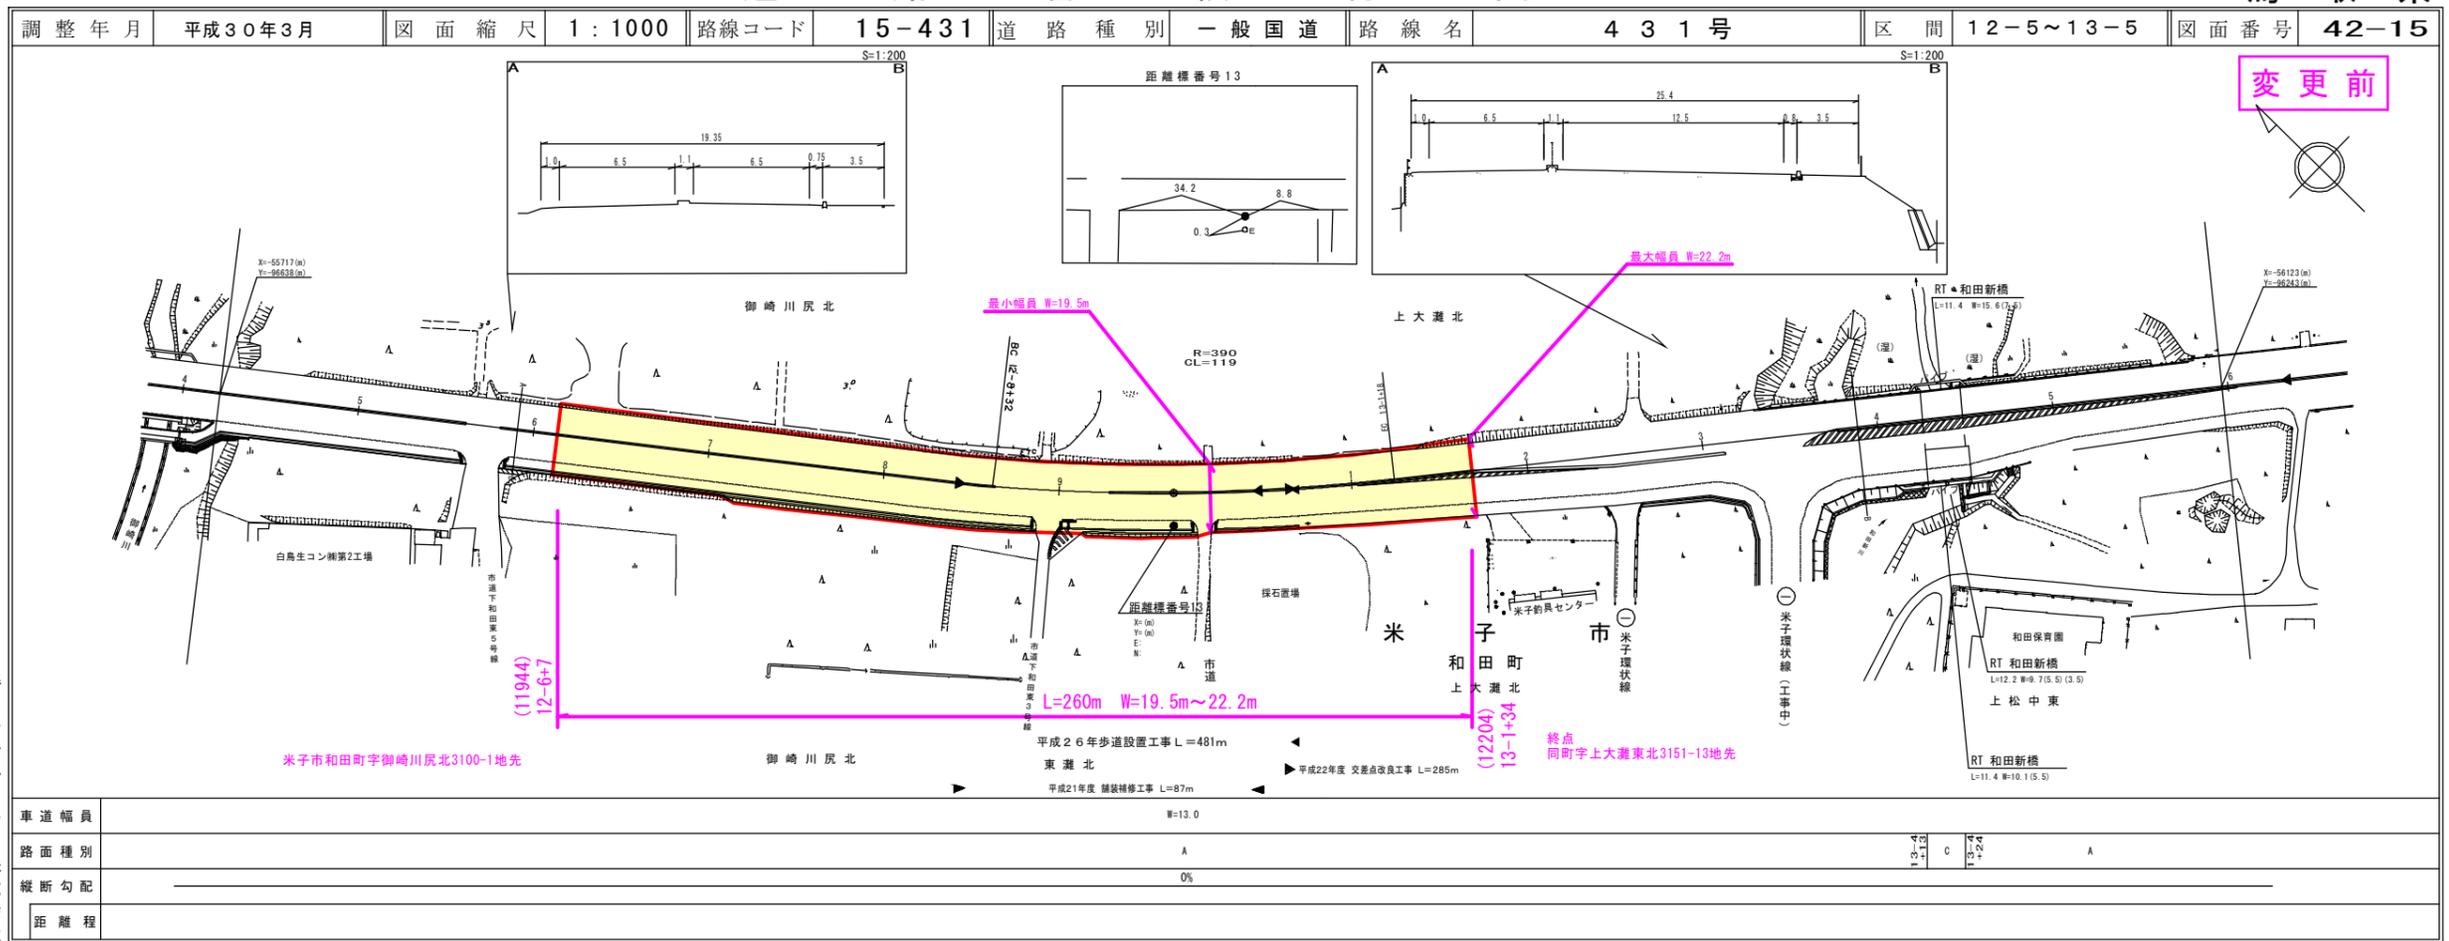

道路台帳付図

鳥取県


サンイン技術コンサルタント株式会社
有限会社マツモトサーベイコンサルタント

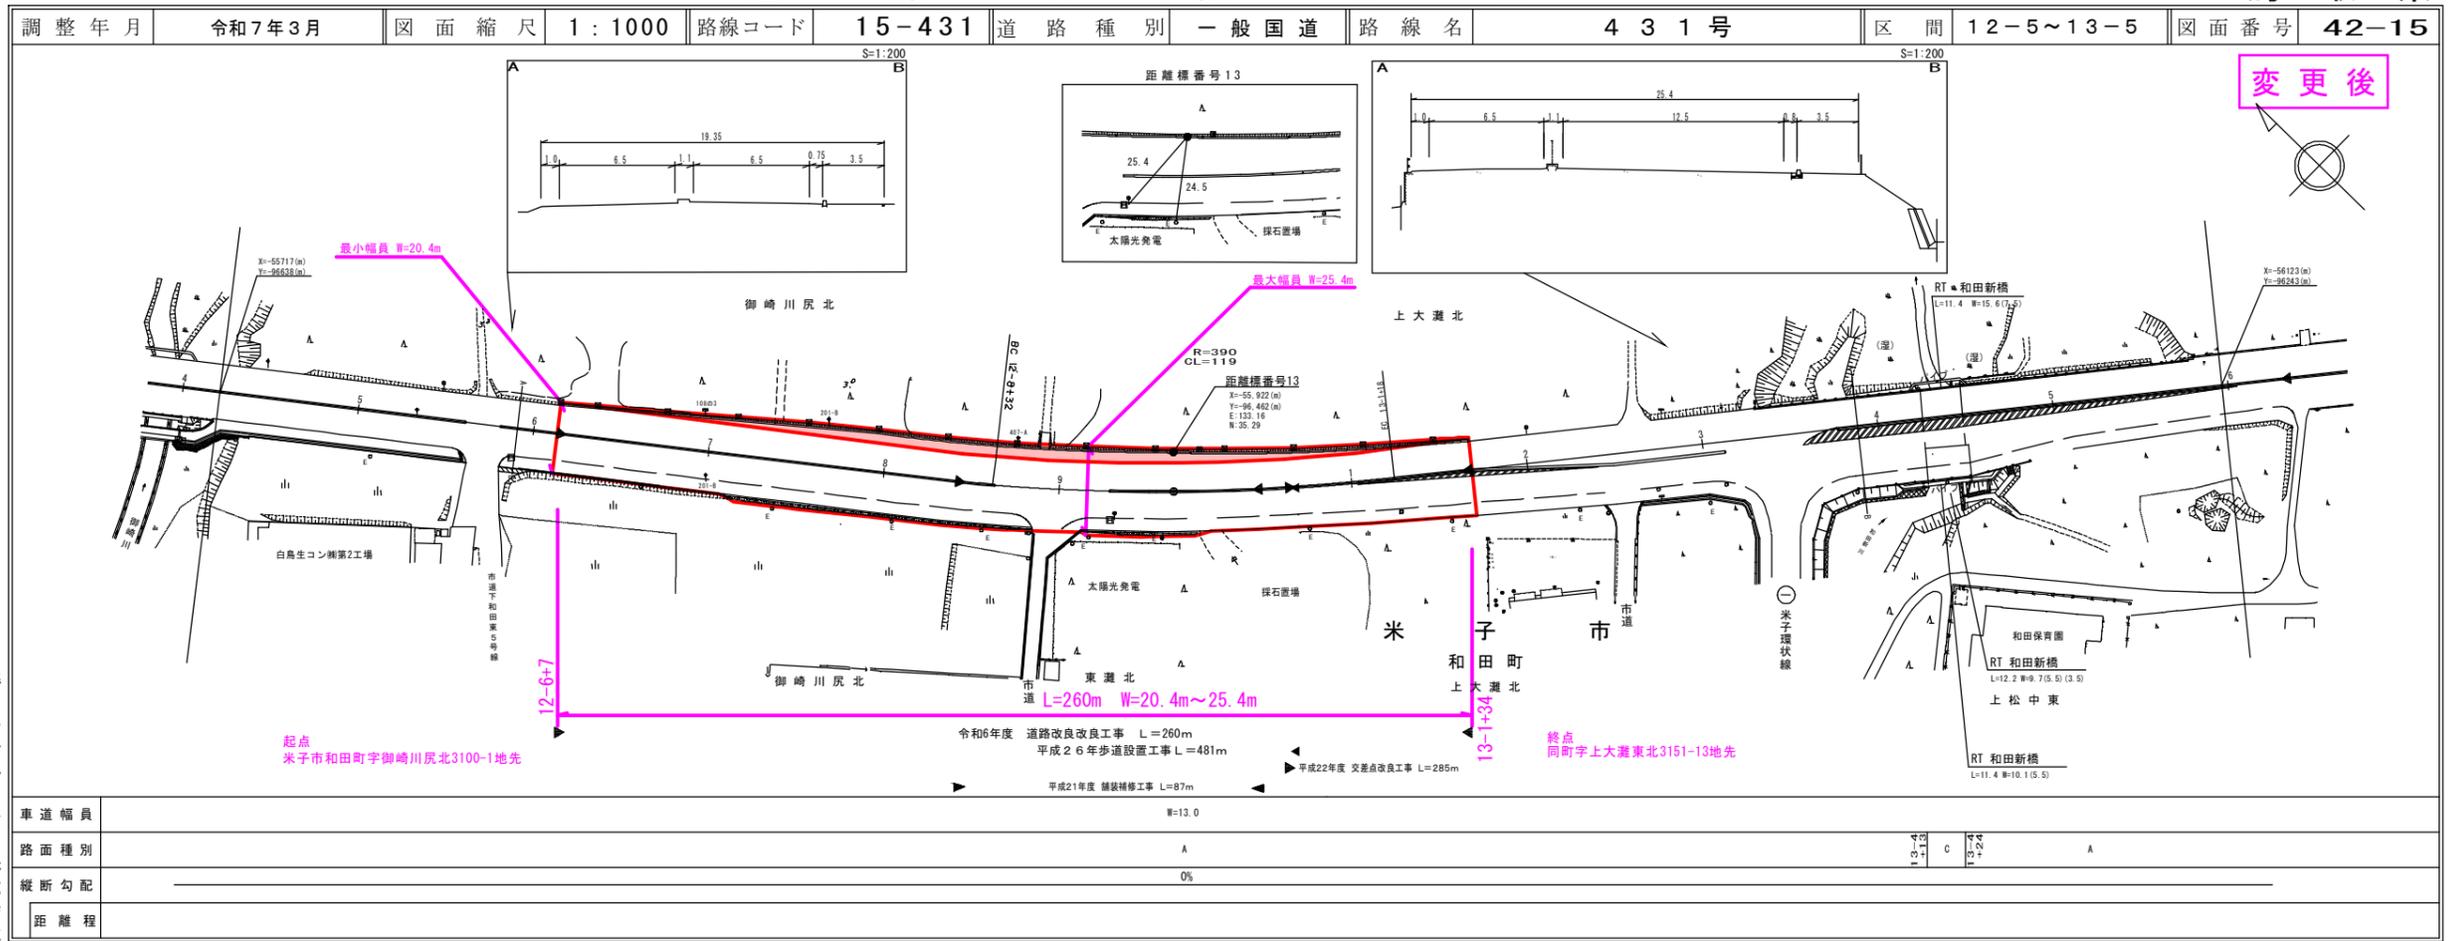

21-024
米子大山線
橋梁更新工事
L=230m

道 路 台 帳 付 図


鳥 取 県

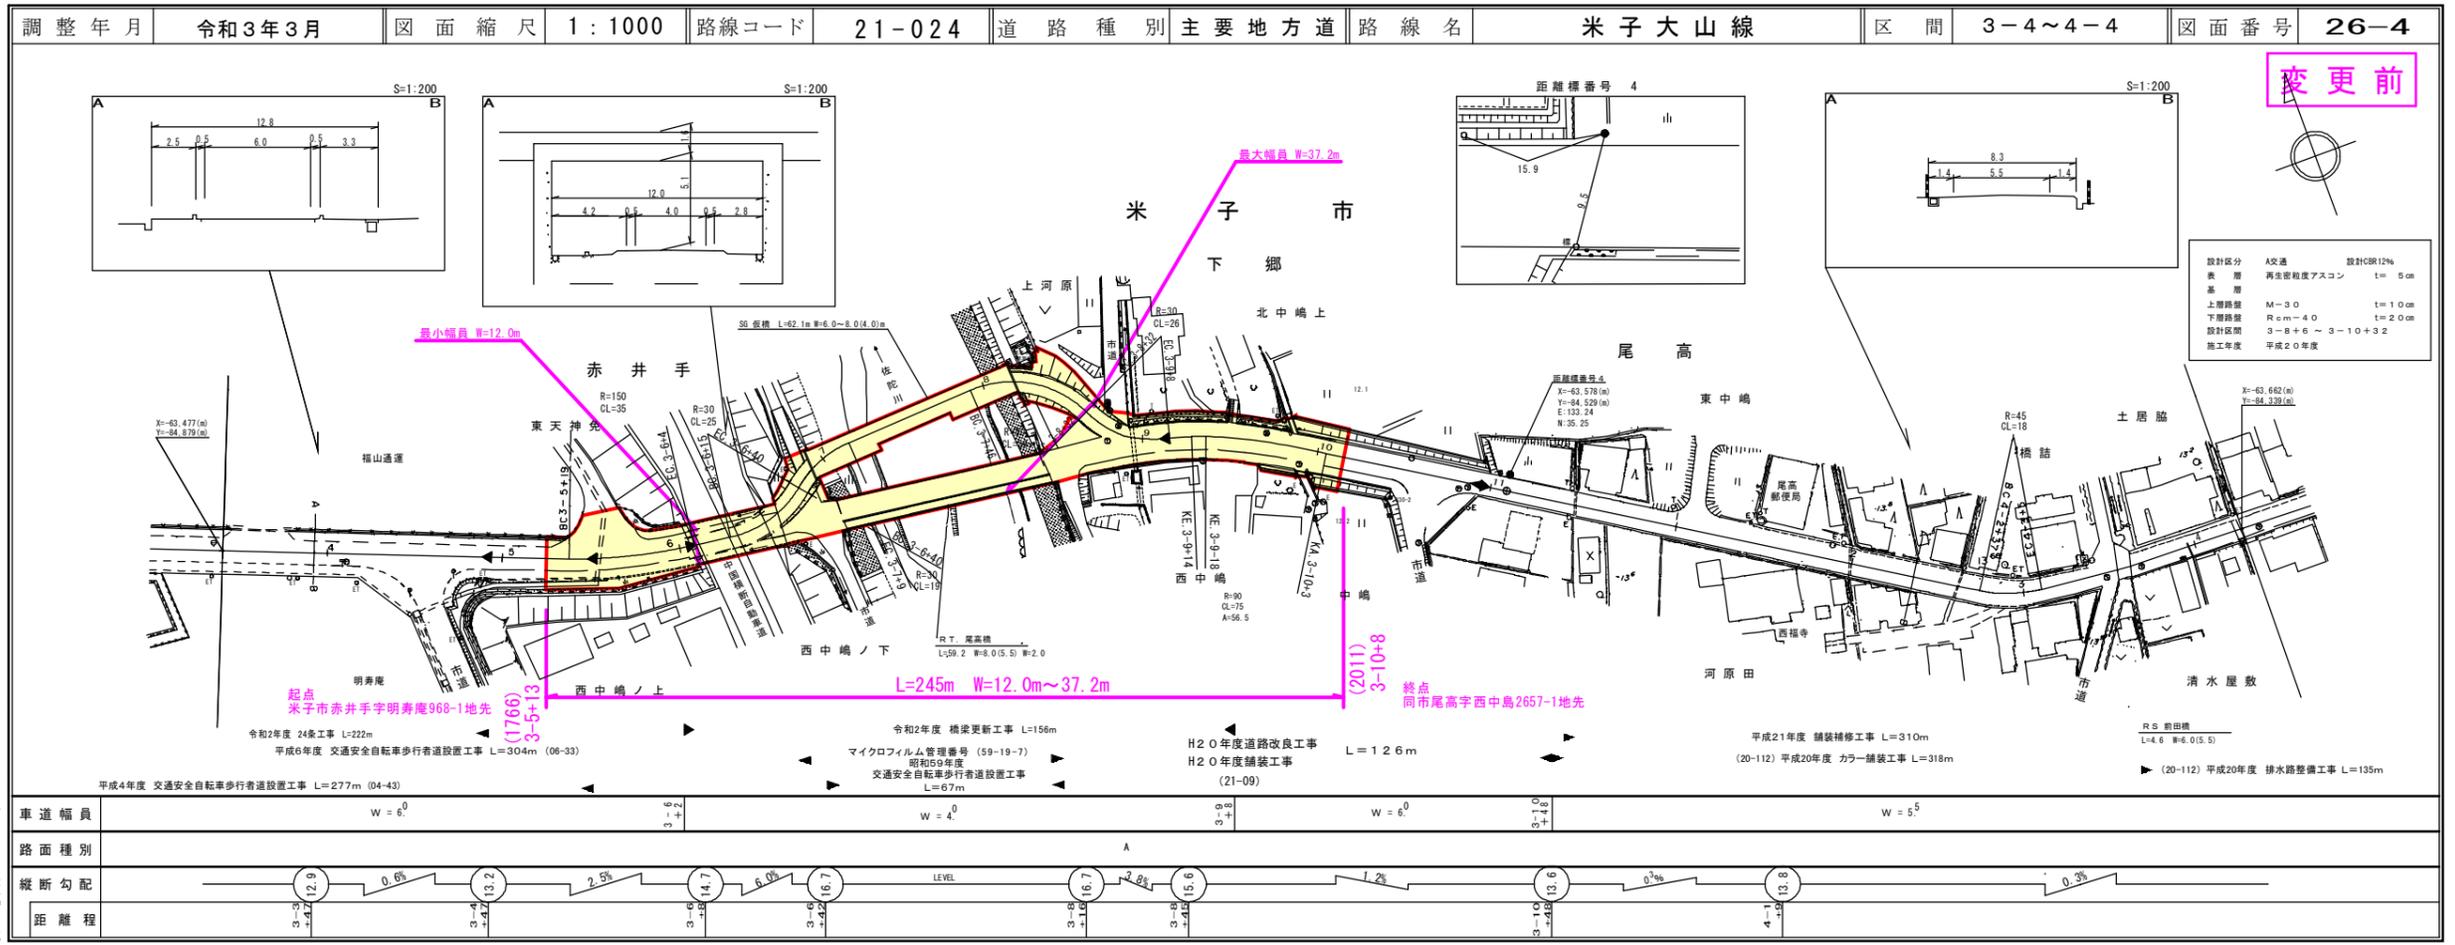

アサヒコンサルタント株式会社

道 路 台 帳 付 図

鳥 取 県

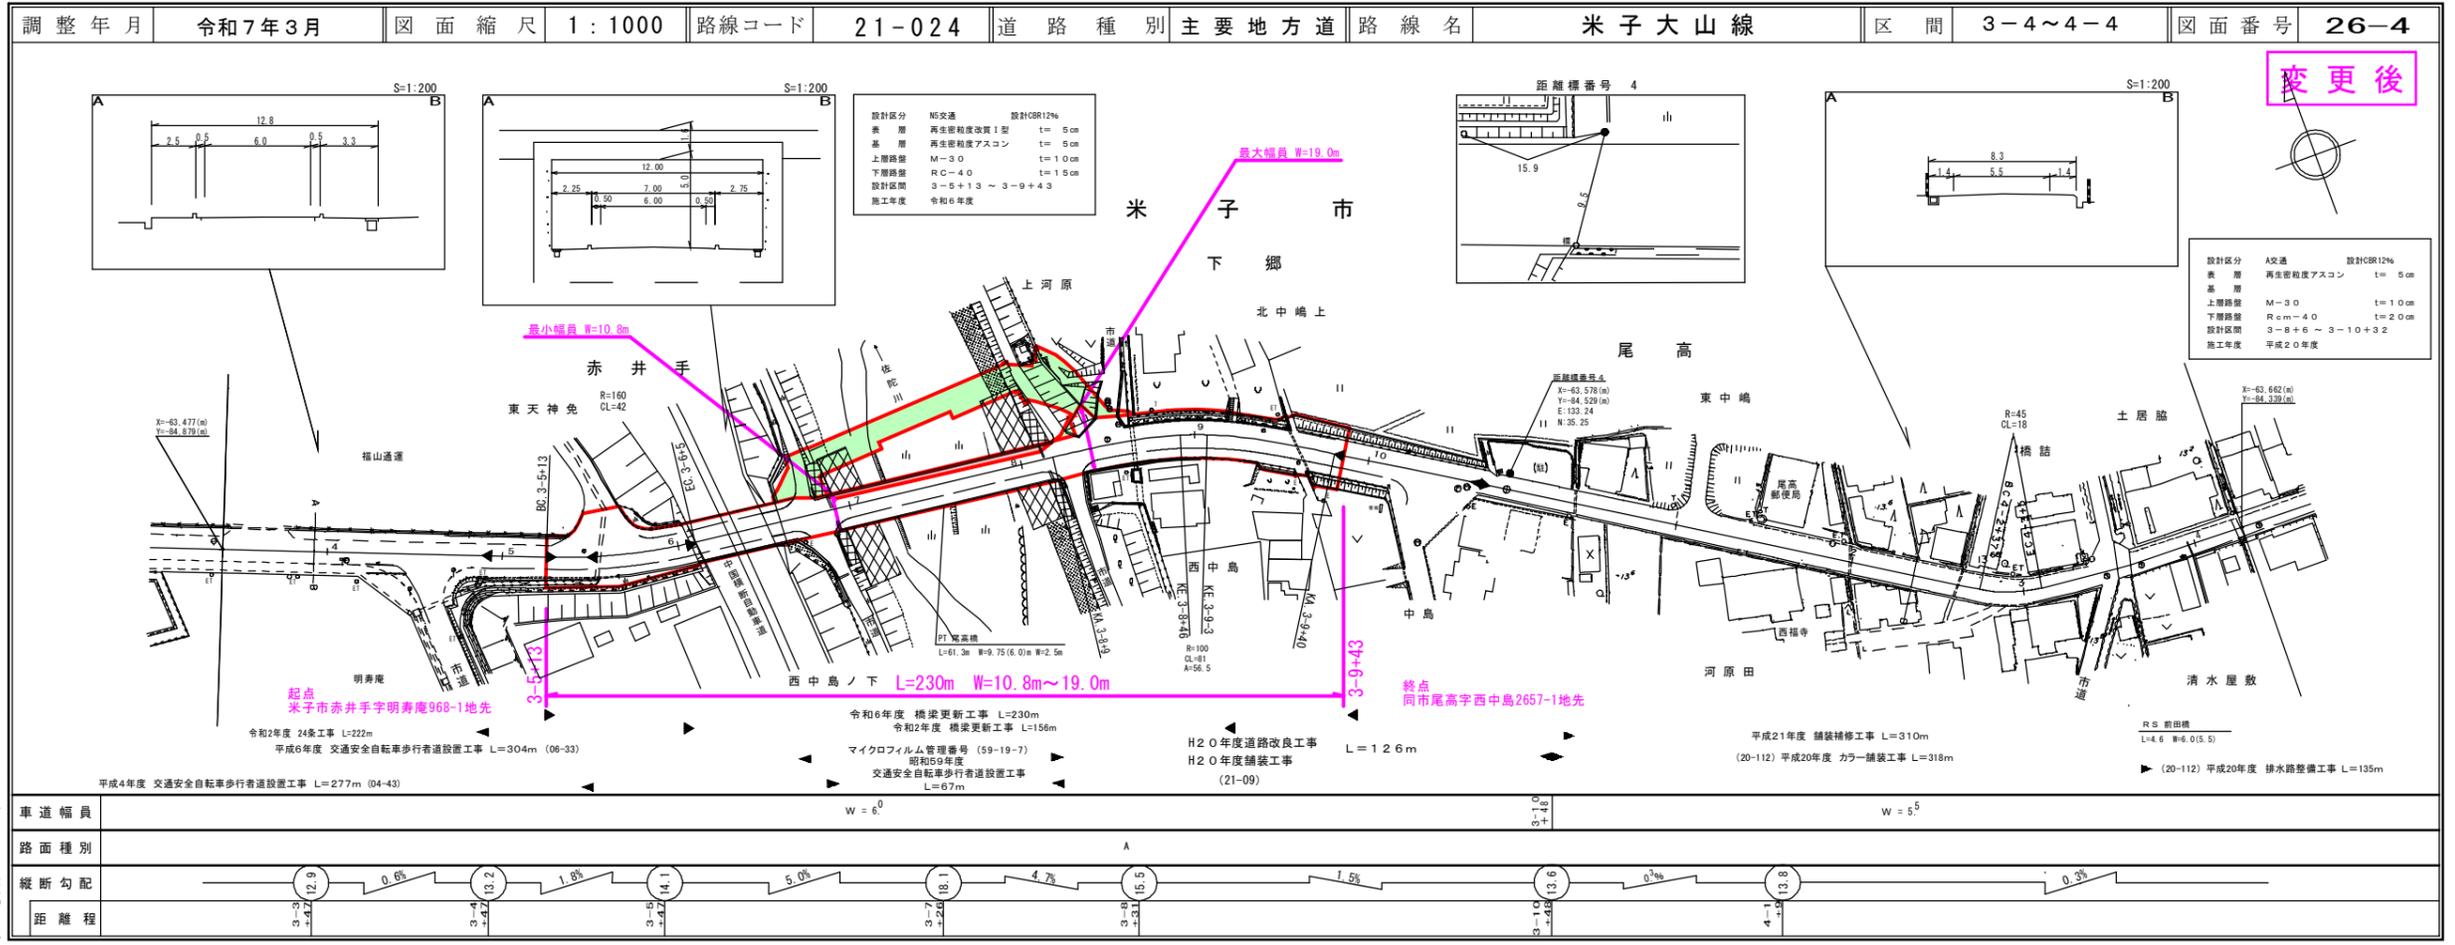


アサヒコンサルタント株式会社

21-036
名和岸本線
堆雪帯設置工事
L=487m

道 路 台 帳 付 図

鳥 取 県

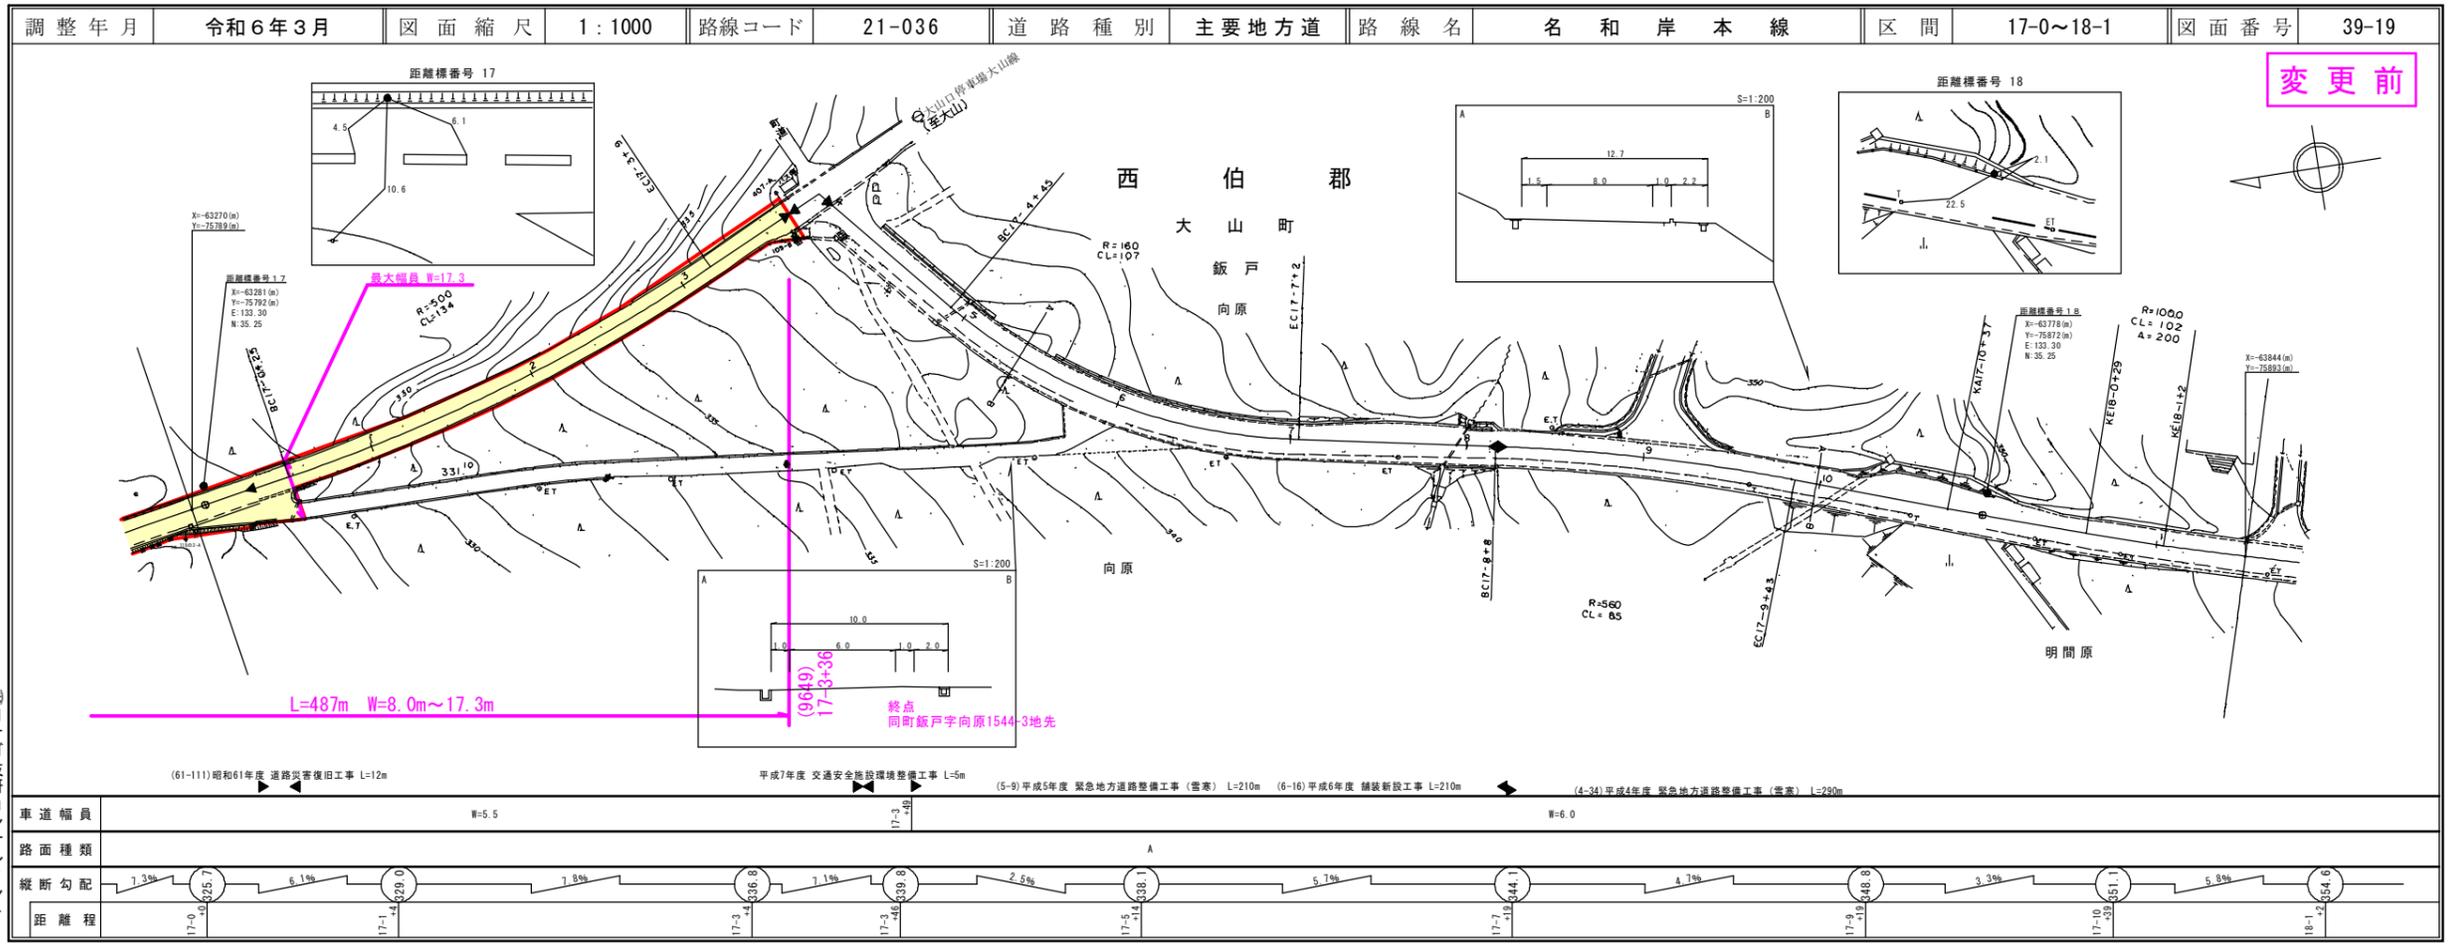


株式会社アトスベース
有限会社アトスベース
有限会社アトスベース

変更前

道 路 台 帳 付 図

鳥 取 県

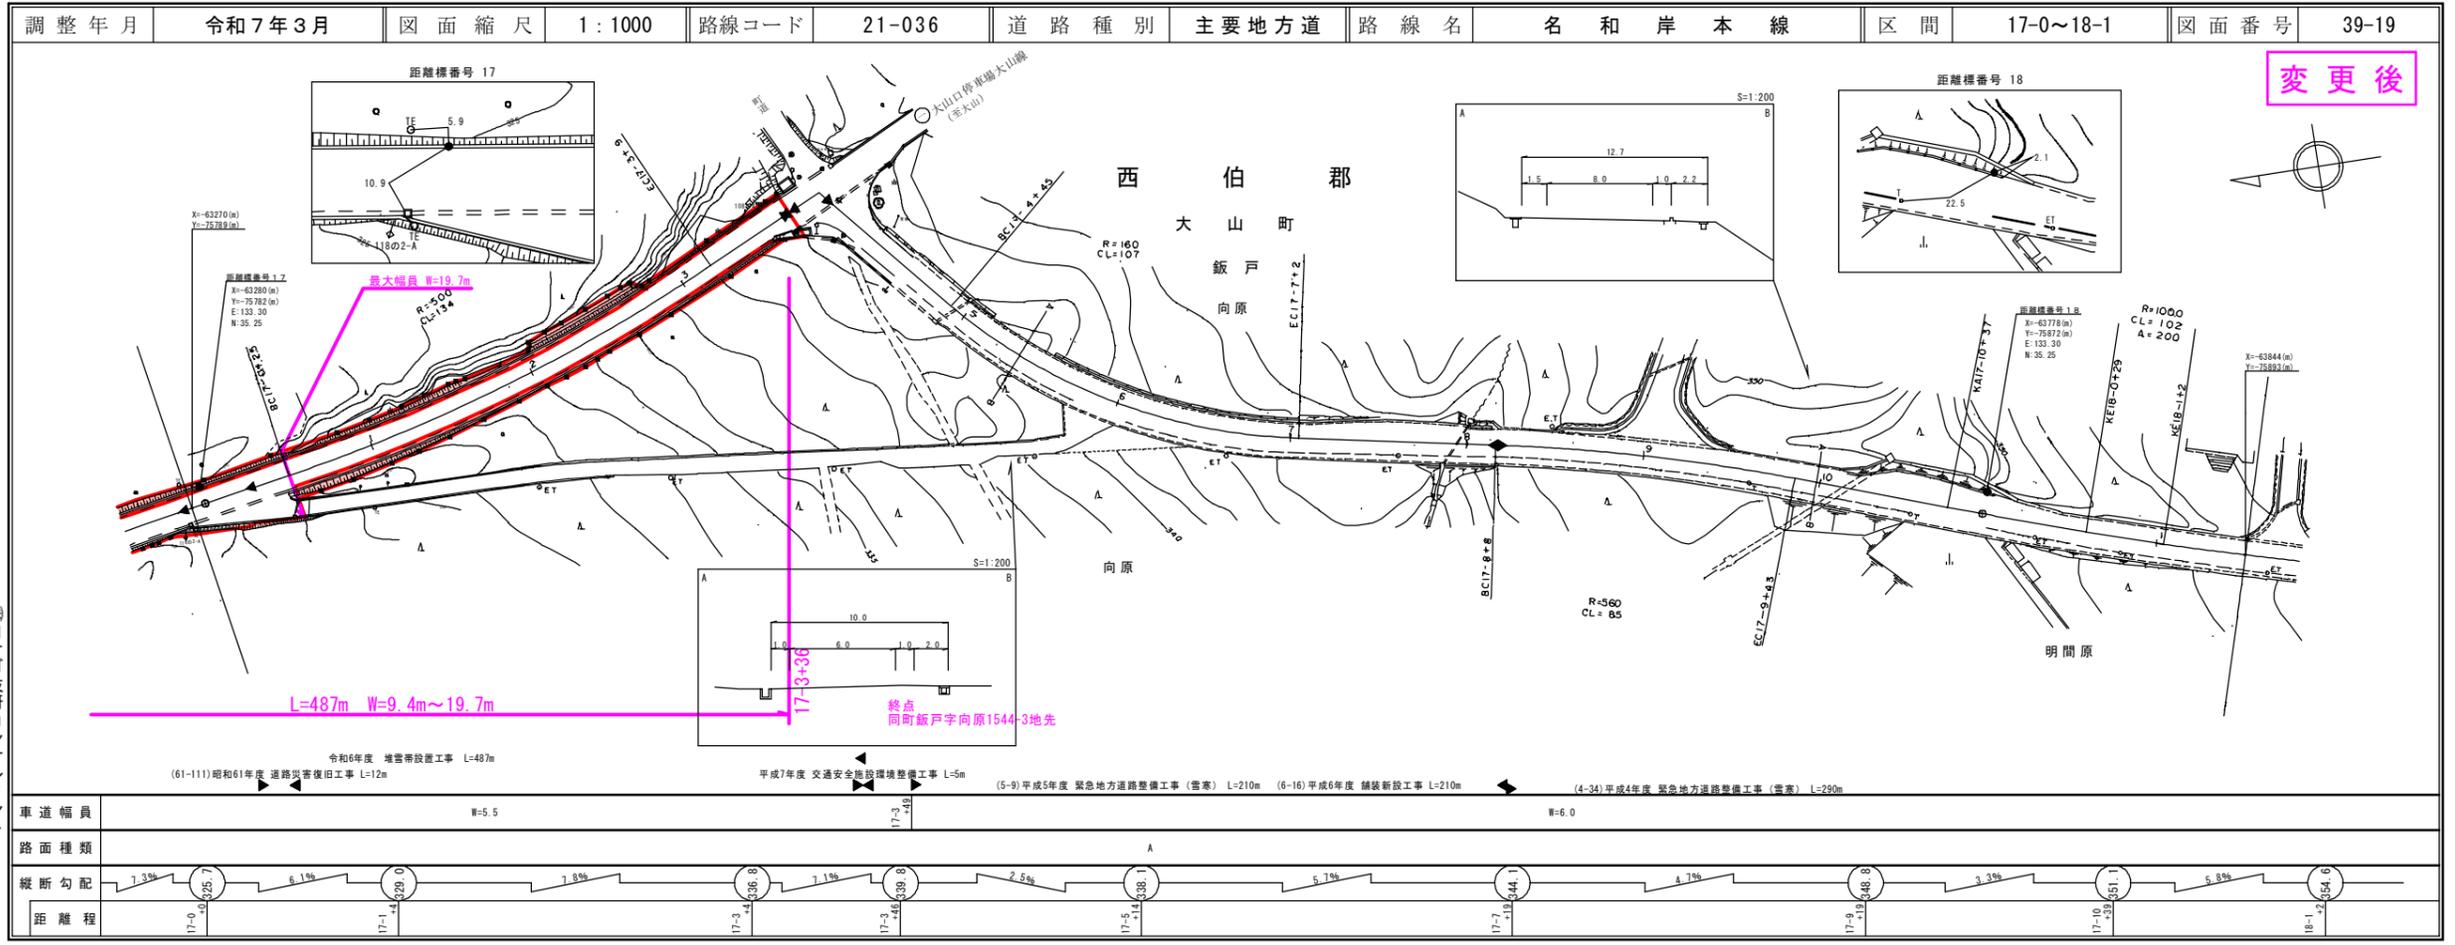


株式会社アトスベース
有限会社アトスベース
有限会社アトスベース

変更後


21-053
淀江岸本線

歩道設置工事
L=20m

有限会社 マツモト サイバ イコンサルタント
シンワ技研コンサルタント株式会社
有限会社 コウリョウ
バニフィック航業株式会社
有限会社 コウリョウ
シンワ技研コンサルタント

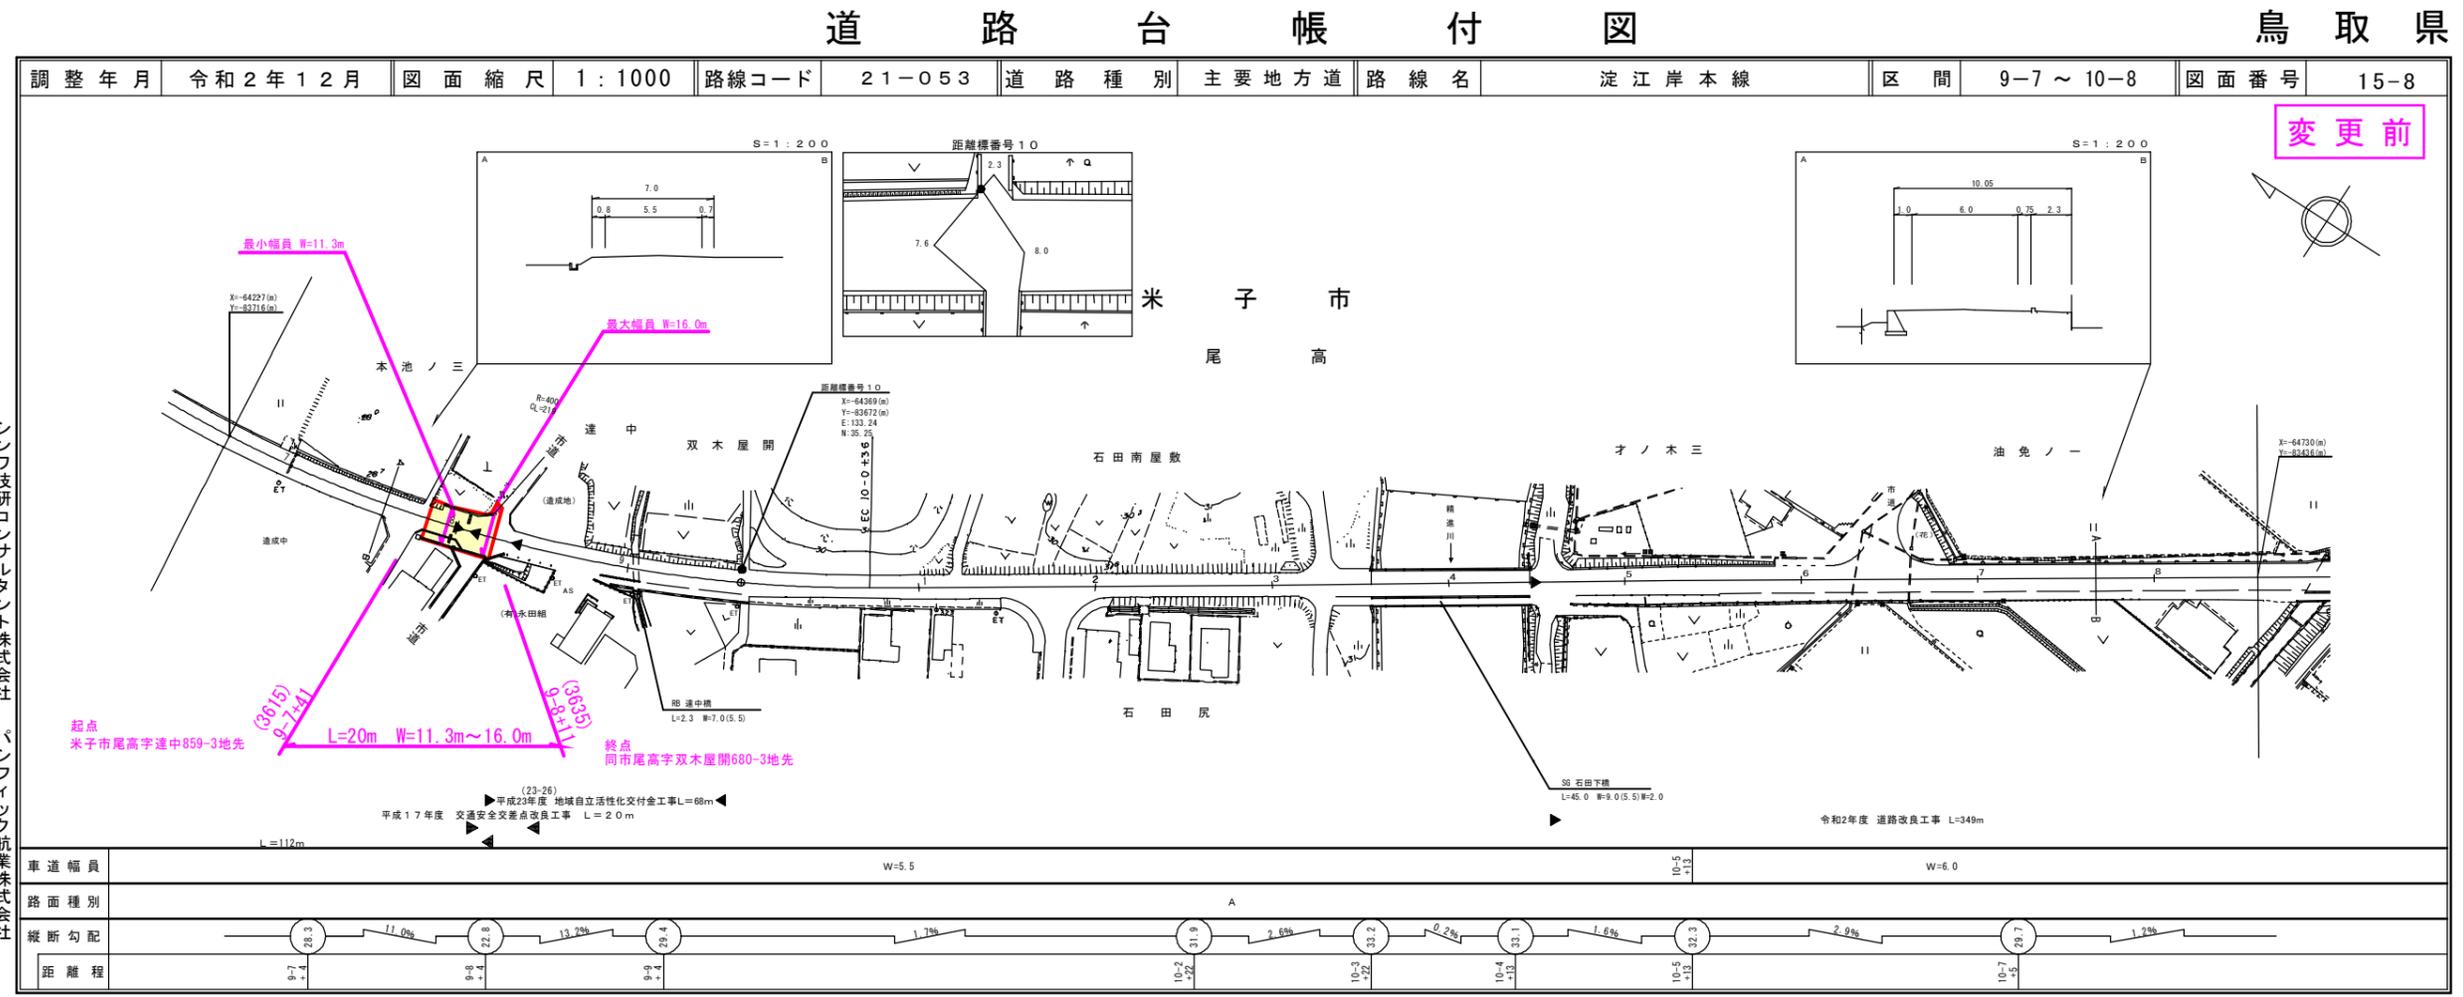


道 路 台 帳 付 図

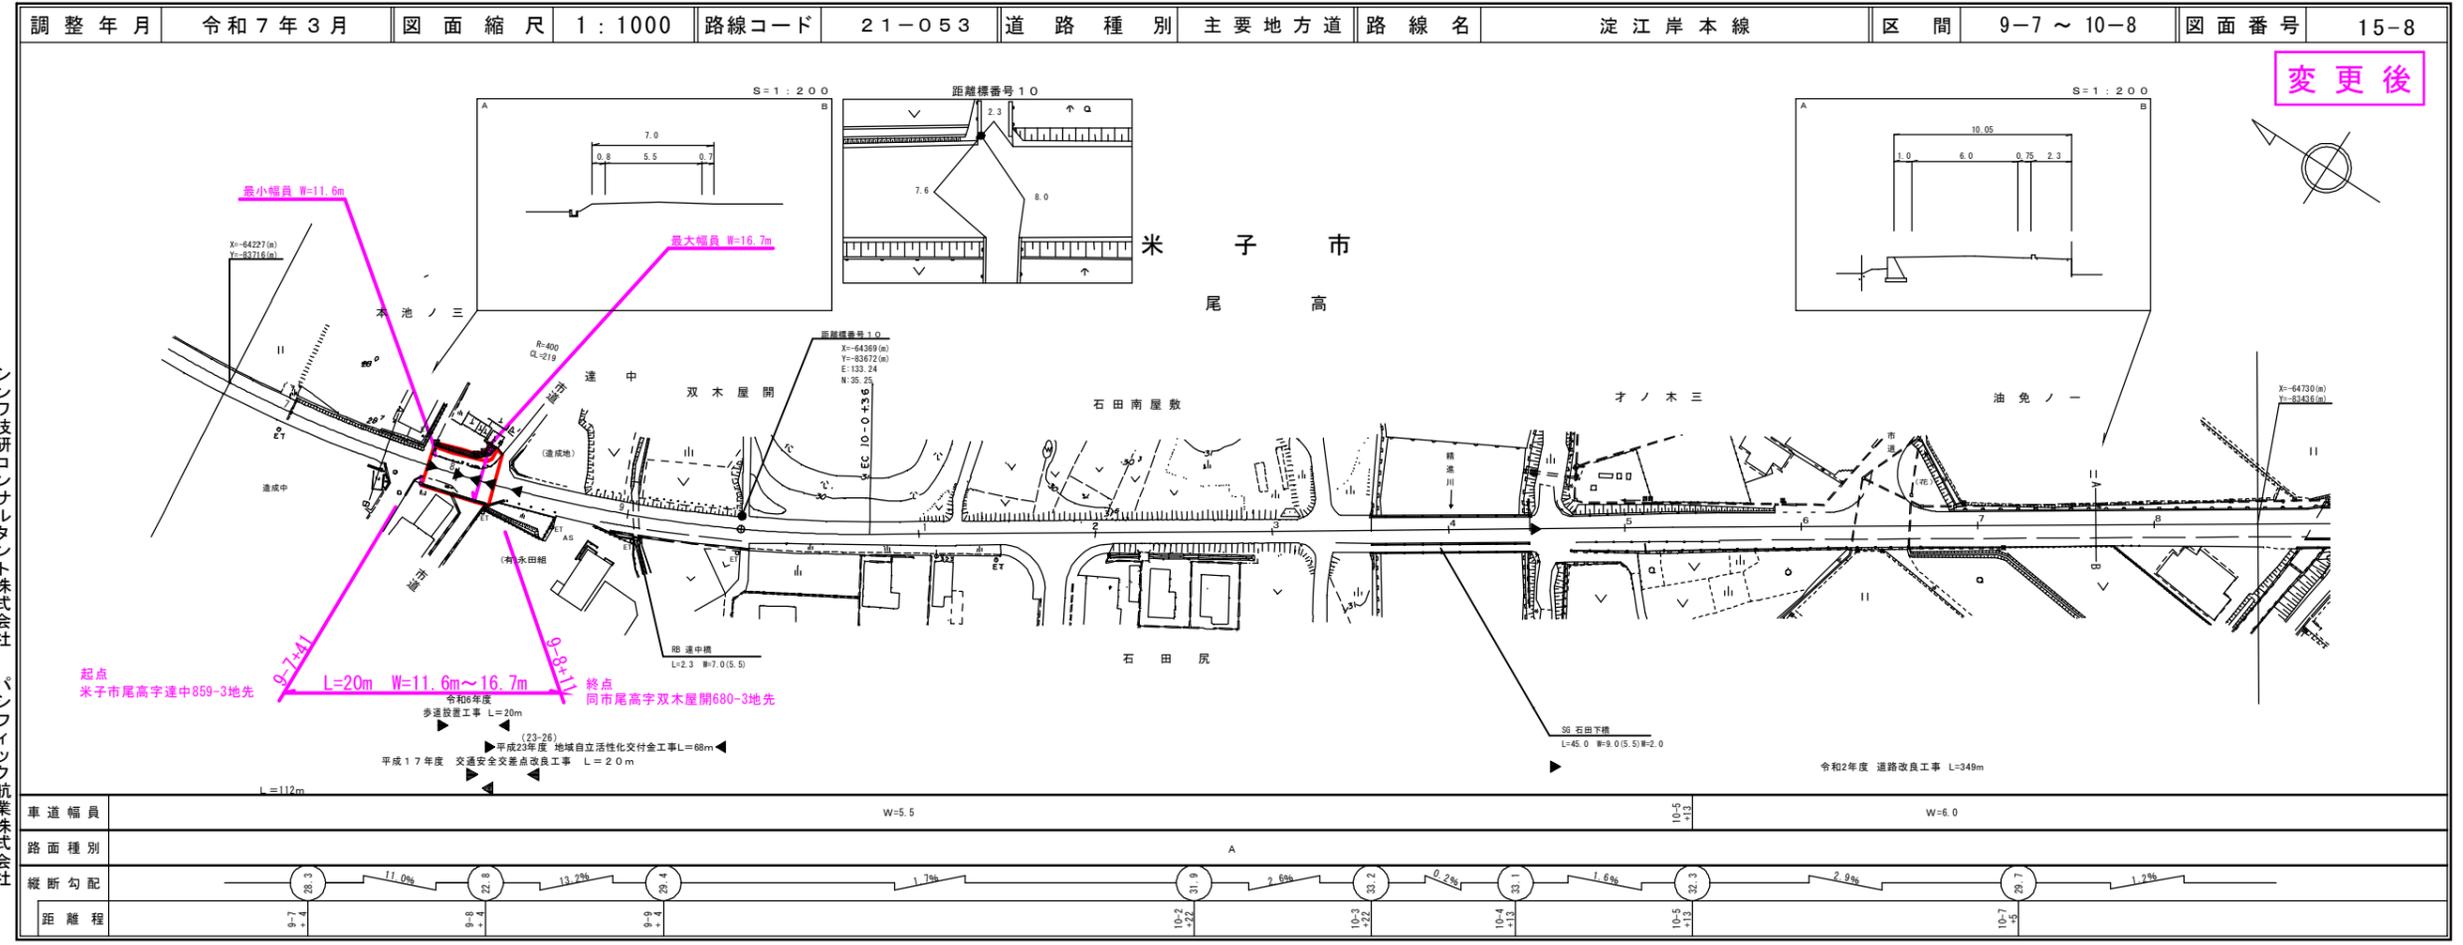

22-299
赤松淀江線
道路改良工事
L=99m

道路台帳平面図


鳥取県

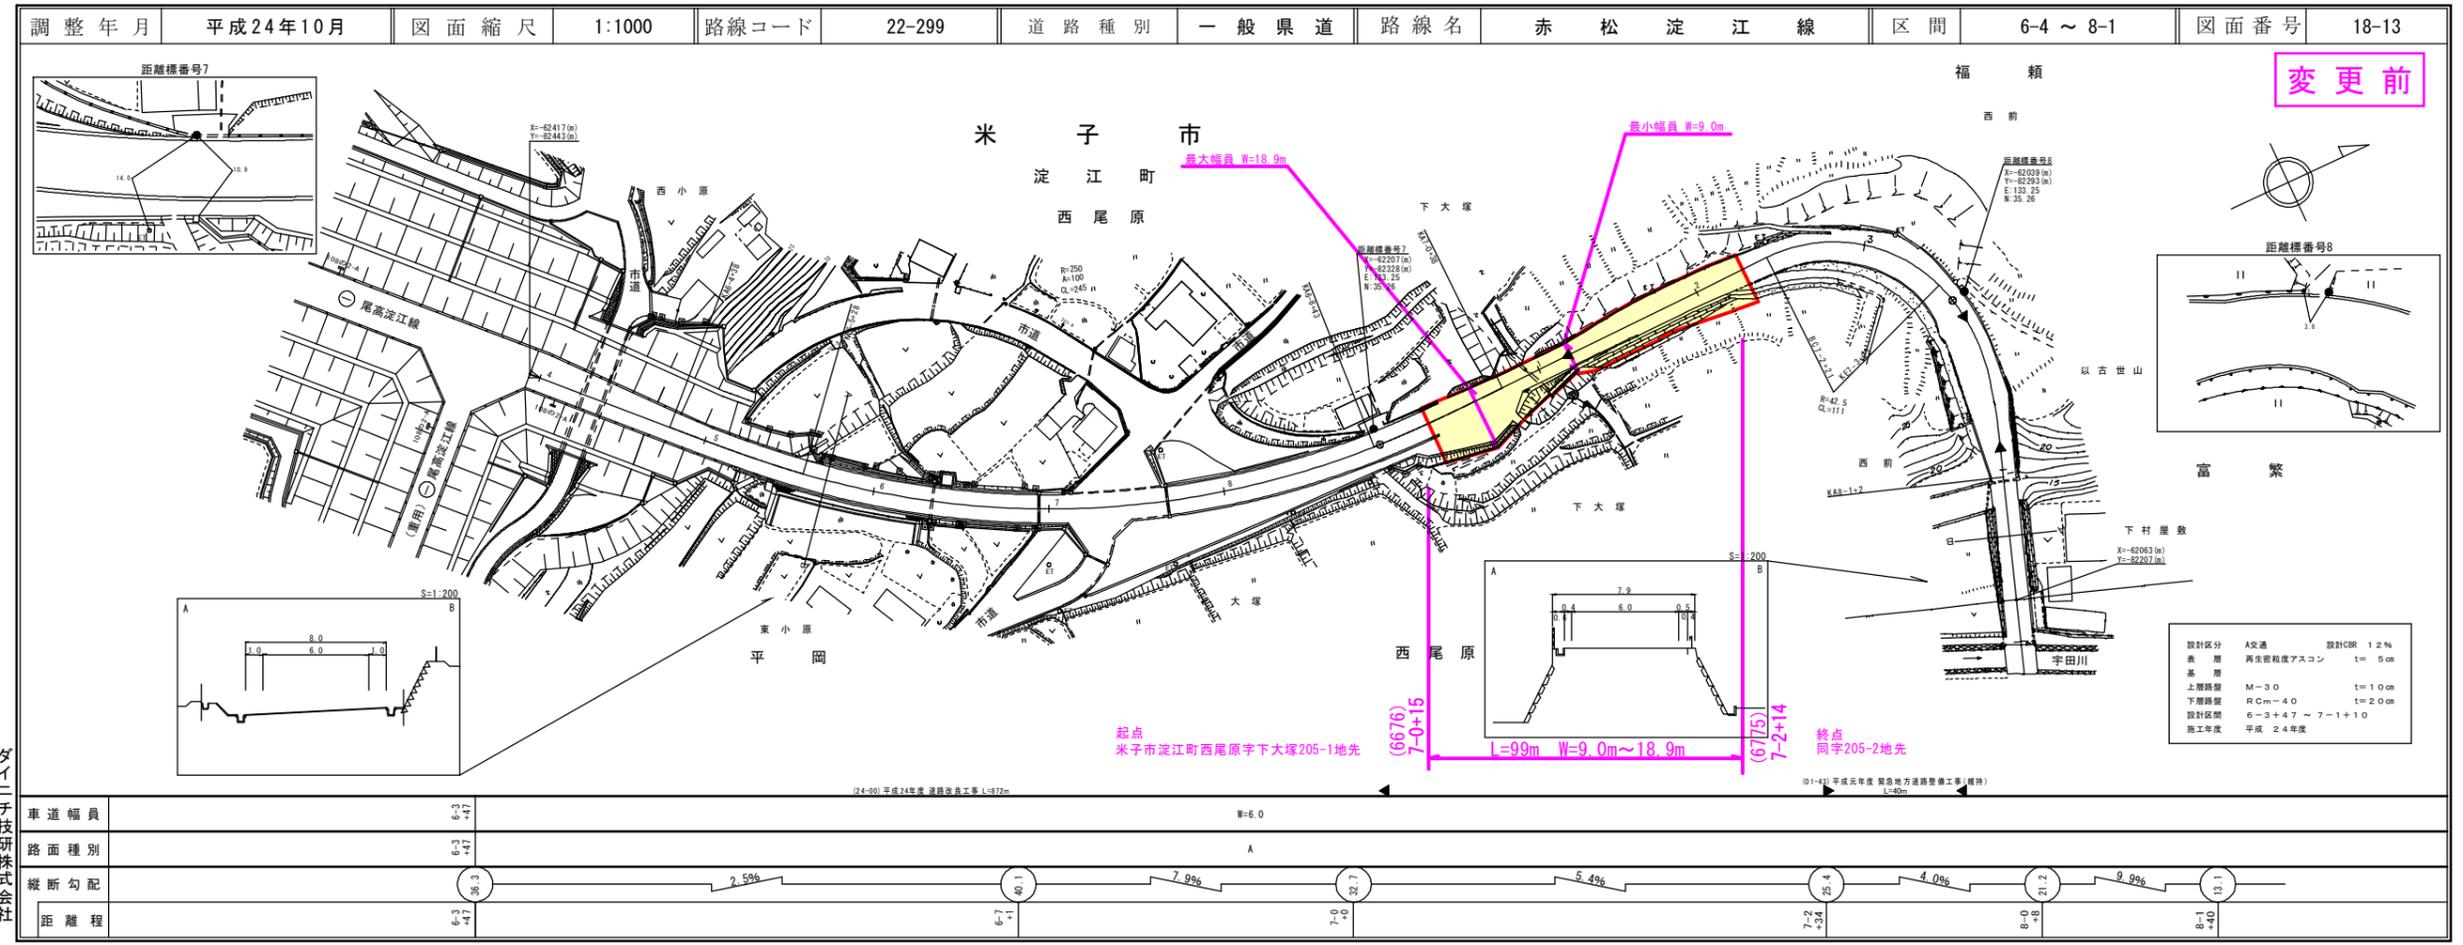

ダイニ子技術株式会社
株式会社アトスベイス

道路台帳付図

鳥取県

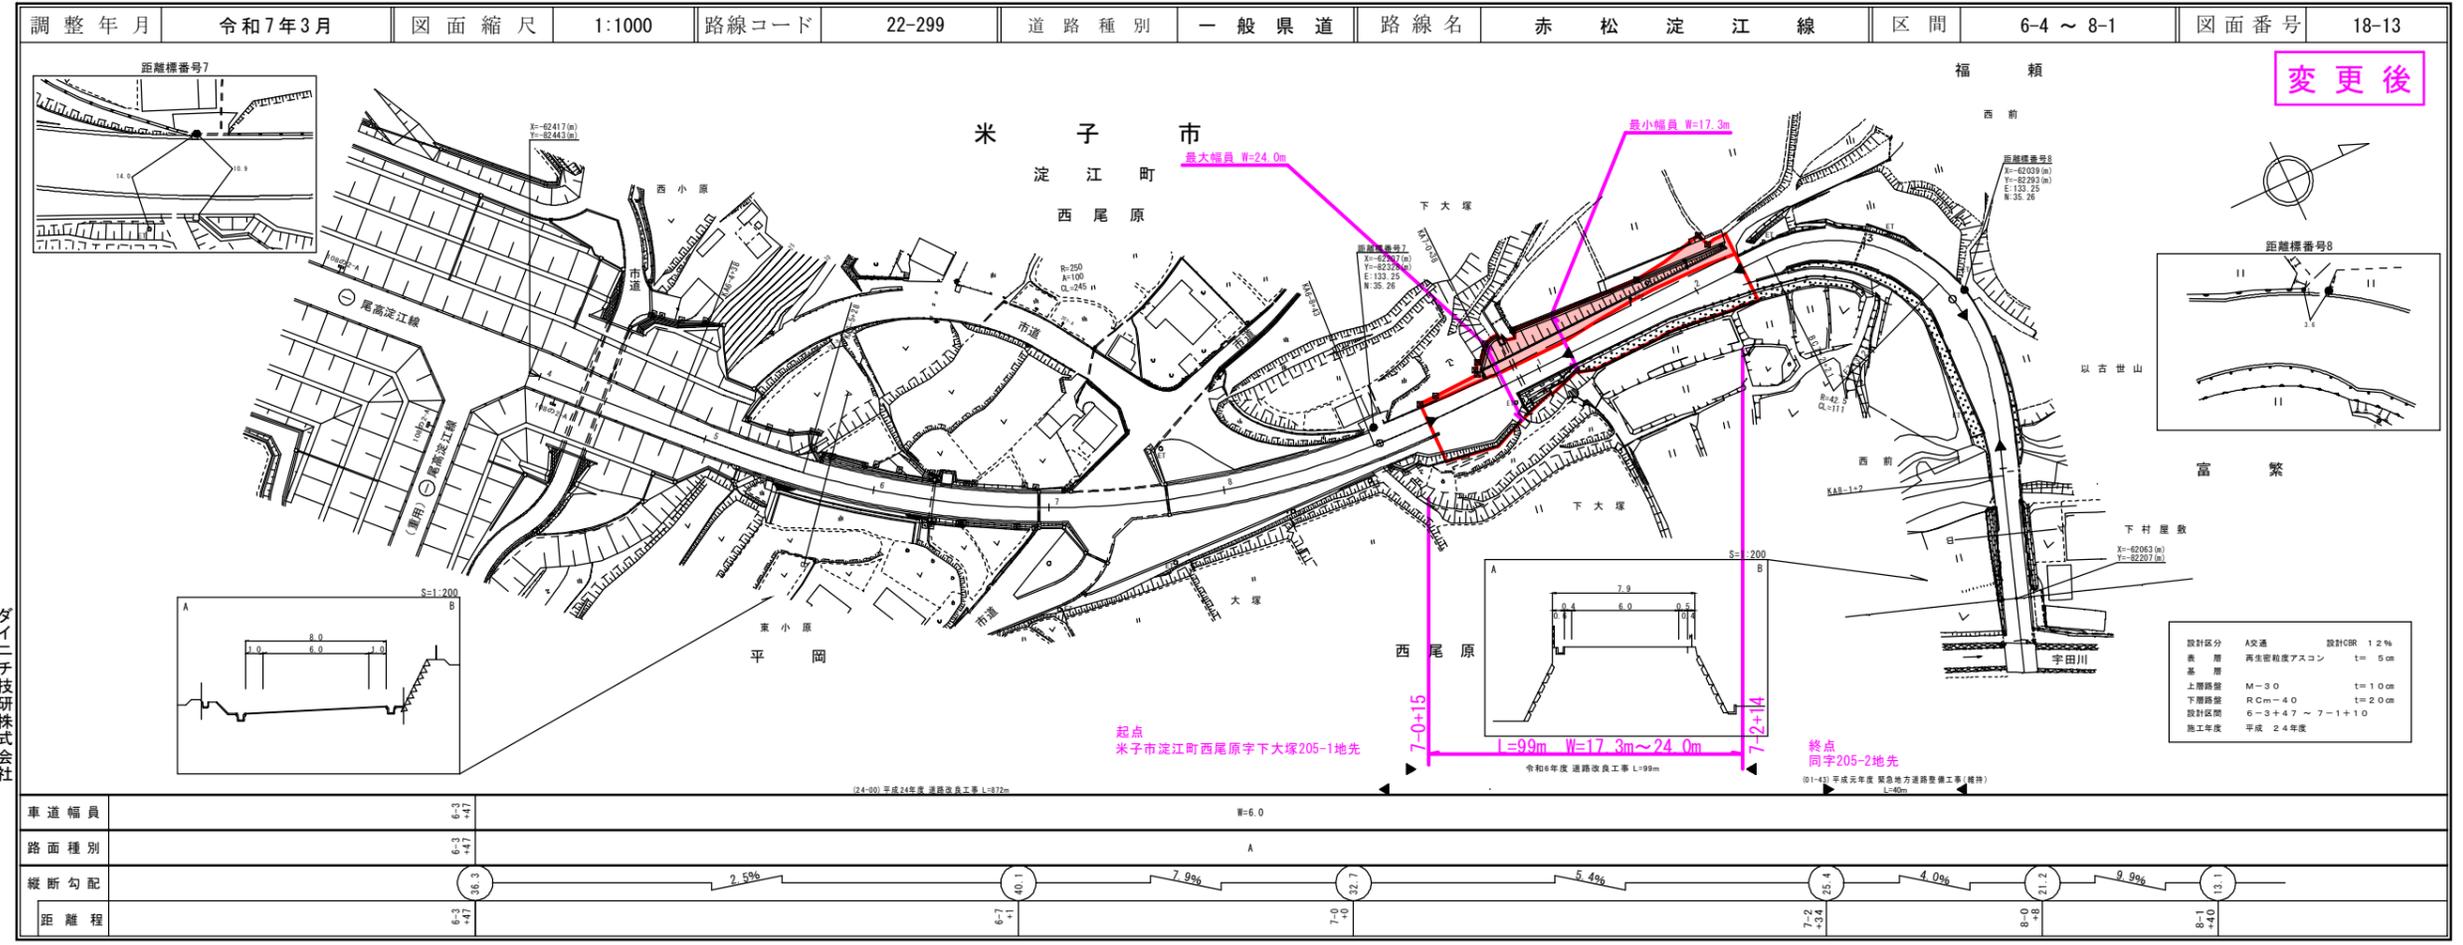

ダイニ子技術株式会社
株式会社アトスベイス
マツモトサーベイコンサルタント