



湖山池天空エリア 平面図（全体）

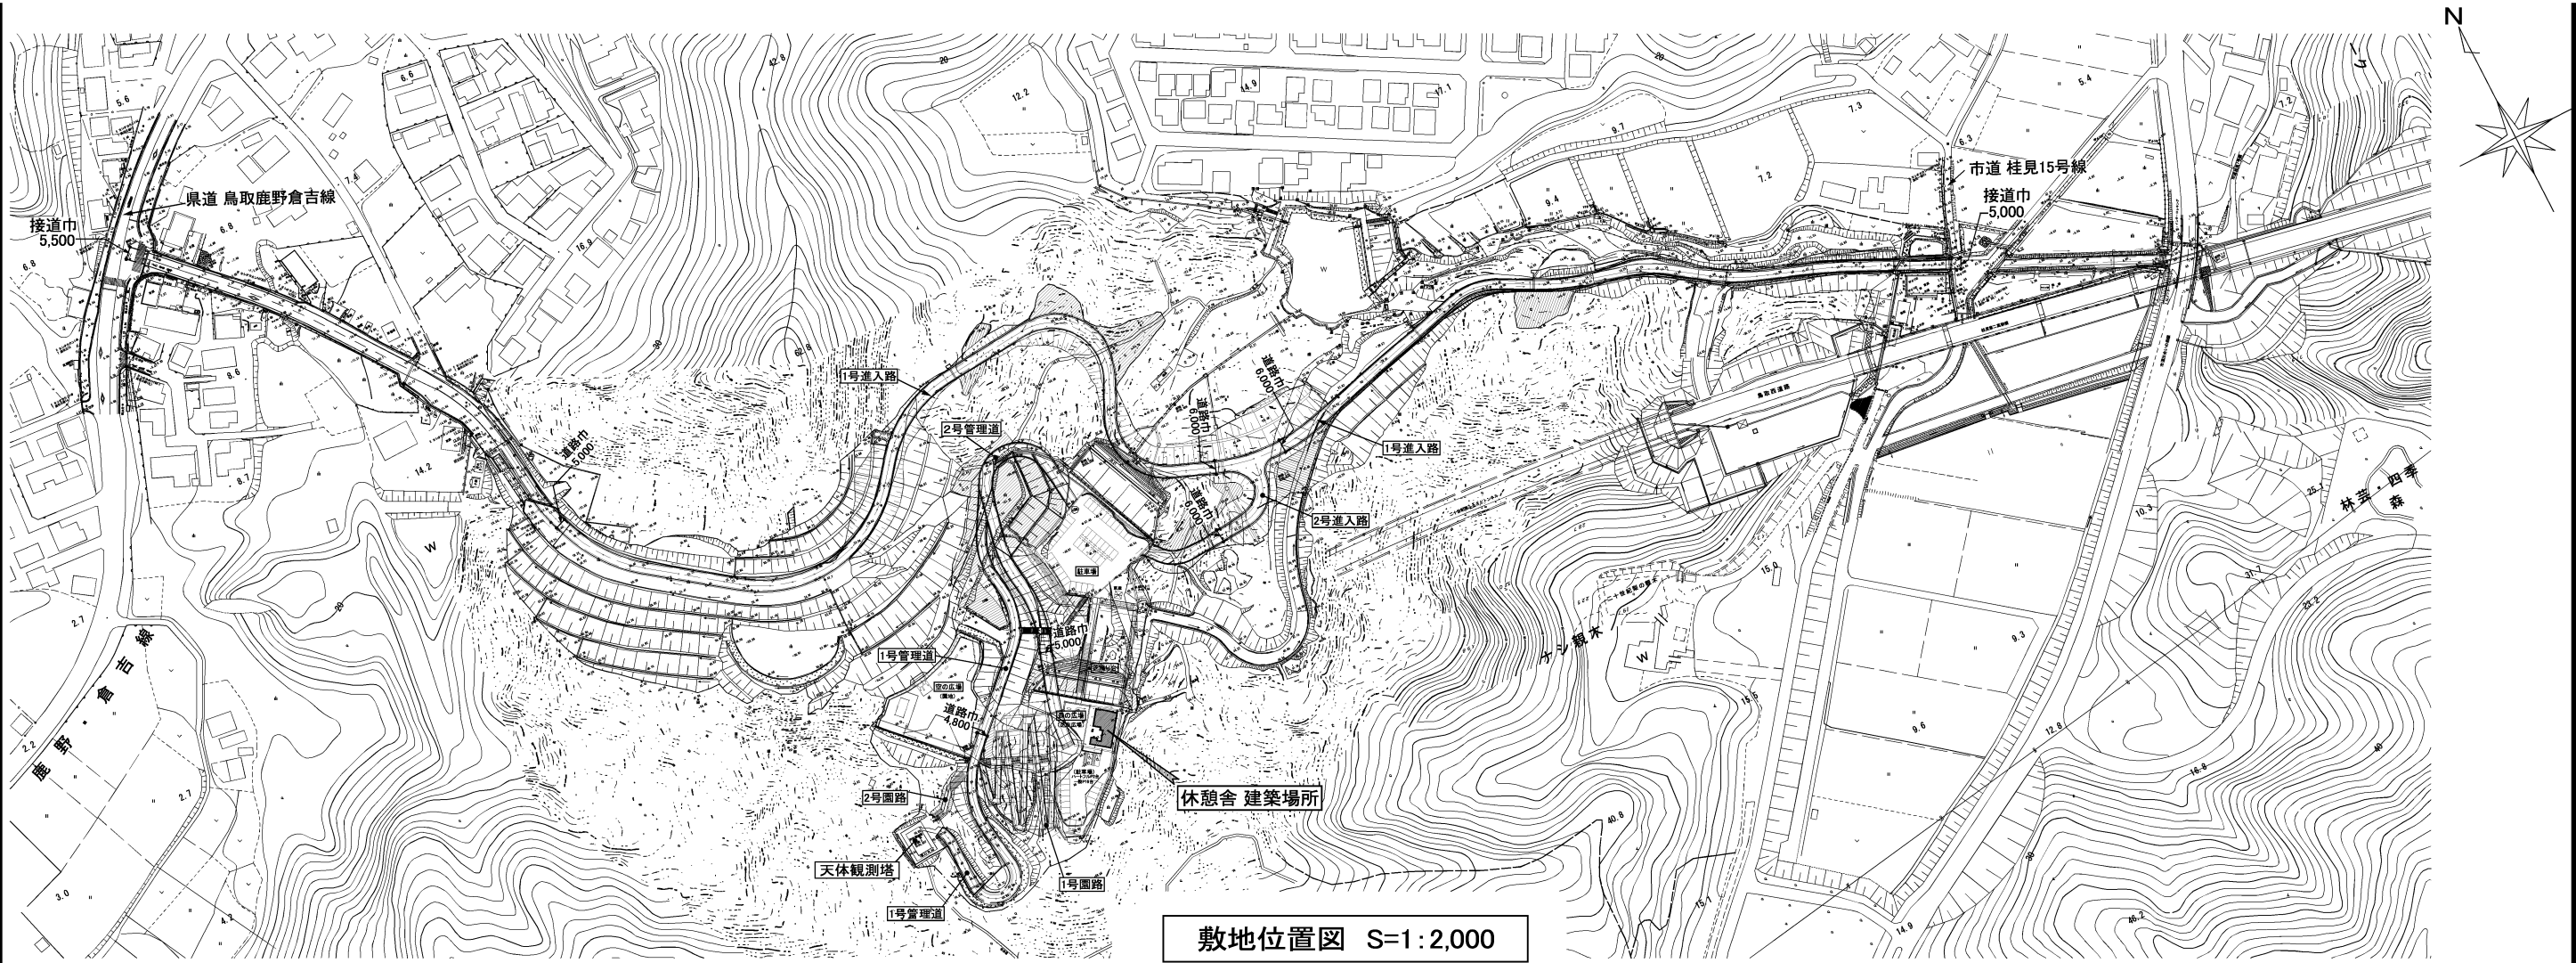

湖山池天空エリア 平面図（拡大）

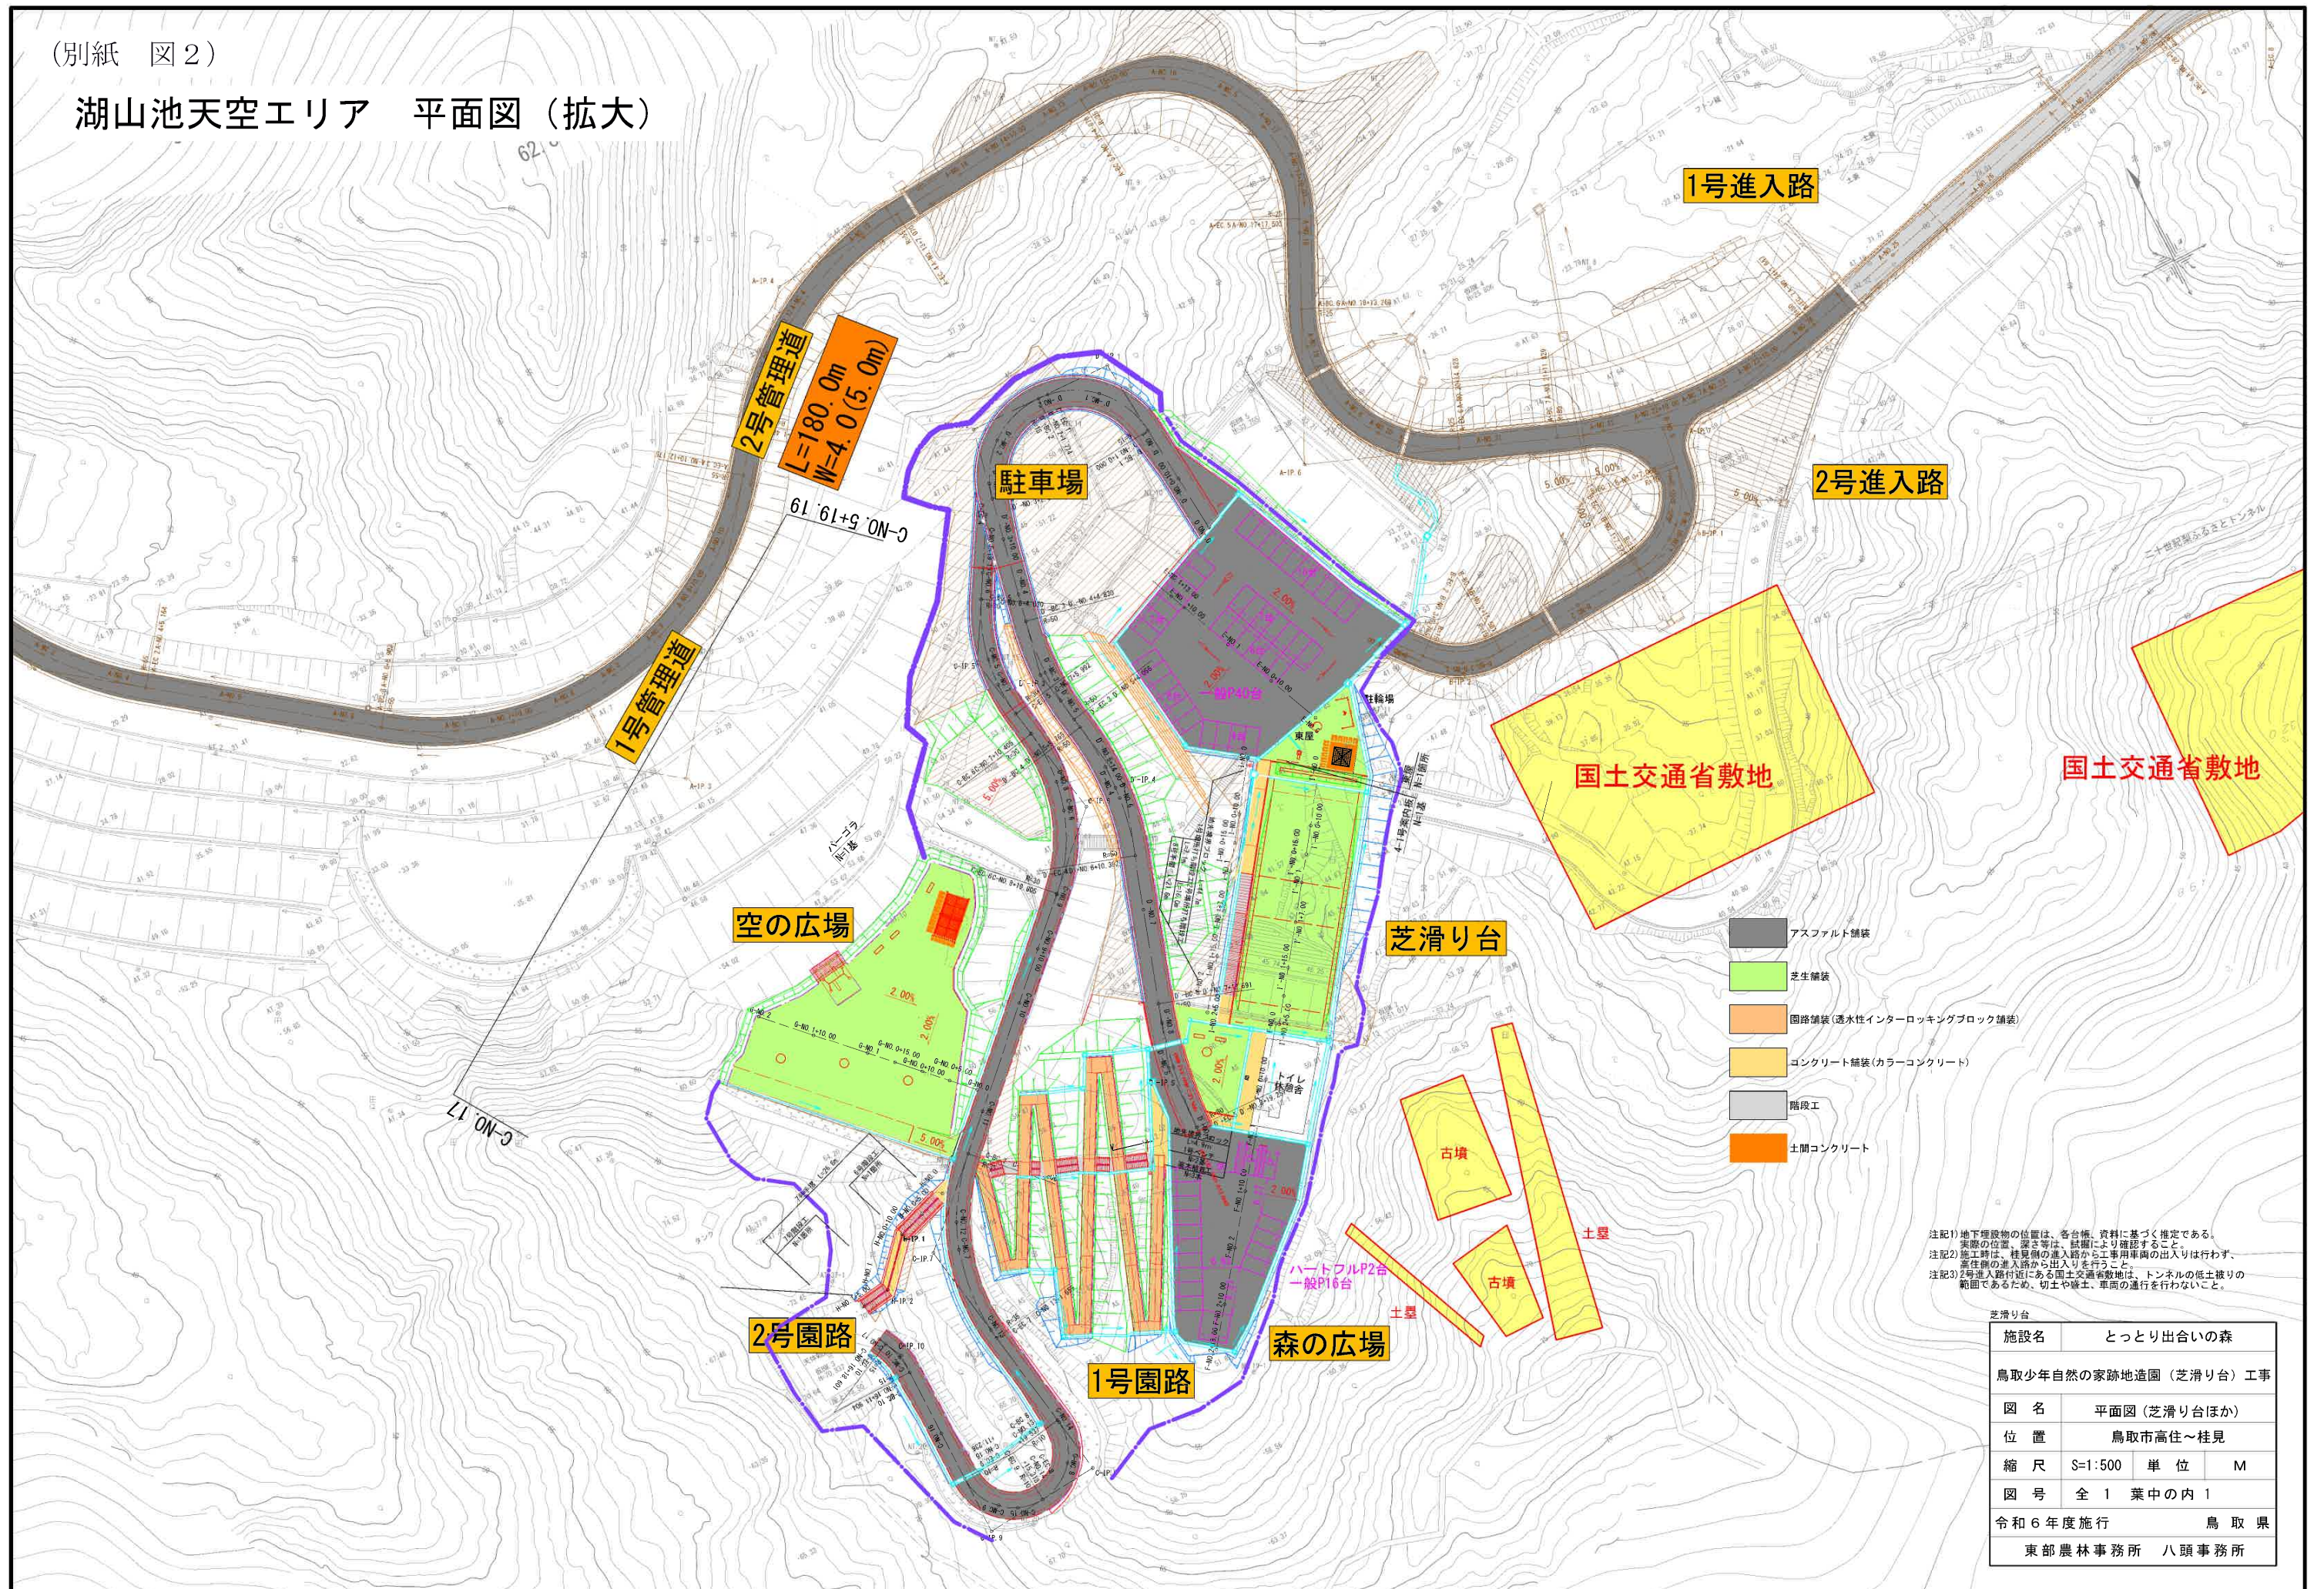

とっとり出会いの森 「湖山池天空エリア」案内図




■ 3つの多目的広場

名称	概要
光の広場	旧天体観測塔をリノベーションした展望台
空の広場	湖山池や鳥取市街地を一望する眺望が美しい広場 景色を楽しめる「天空のブランコ」を設置
森の広場	天然芝の巨大な「芝すべり台」と休憩舎・トイレを備えた憩いの広場

■ 主な施設の仕様

施設	仕様
駐車場	第1駐車場 40台、第2駐車場 18台（うち2台はハートフル）
展望台	高さ 8m（標高70mに立地）
休憩舎	木造平屋、建築面積147㎡（トイレ含む） トイレ数 男性用 大2・小2、女性用 4、バリアフリー 2
芝すべり台	高さ 9m、傾斜角度26°、幅 15m、長さ 29m（全体では47m）

式典会場等 配置図

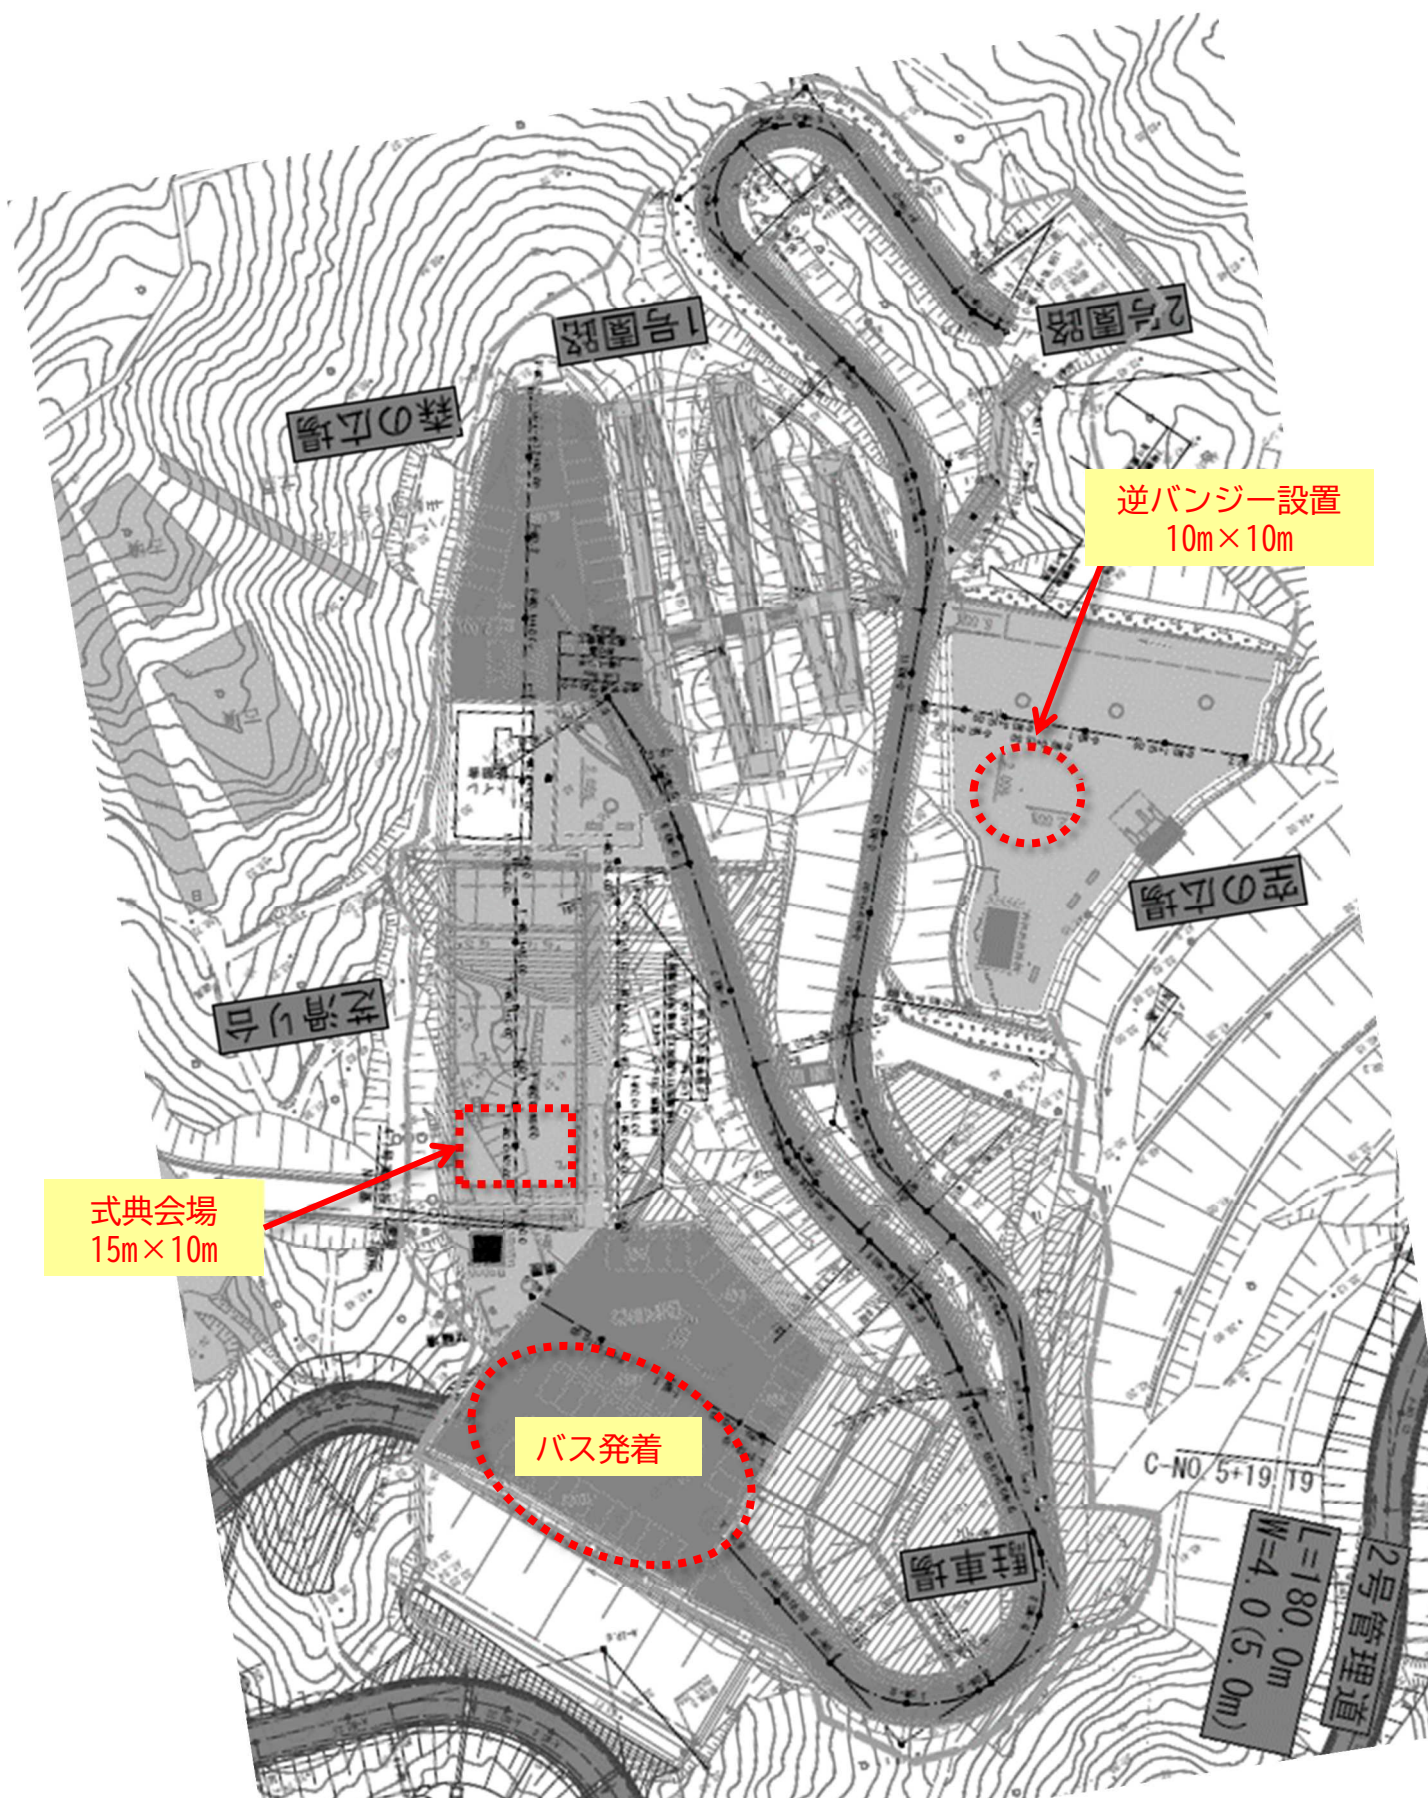

巡回バス コース (案)

- 進入路はバスすれ違いが困難なため（車道幅員4.0m）、目的地で降車後、一方通行での巡回コースを想定しています。

※コース案は赤点線、1周 3.5km

