


- A テラス舗装
B テラス誘導ブロック周辺舗装


入口プラザ平面詳細図

1:300

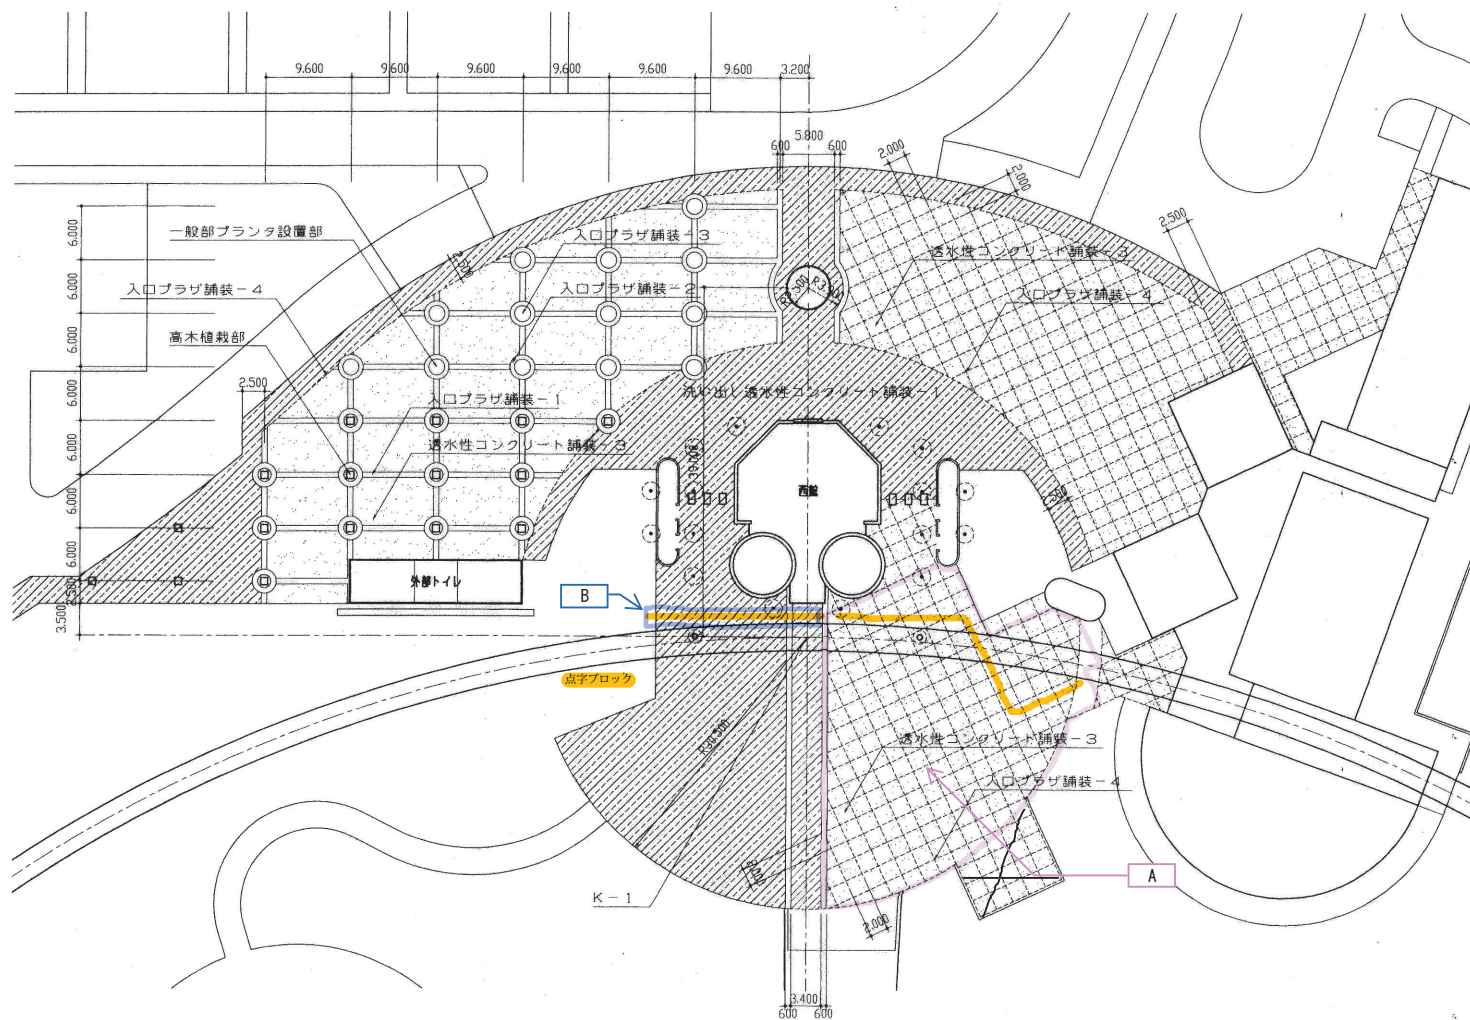

北館プラザ平面詳細図

1:300

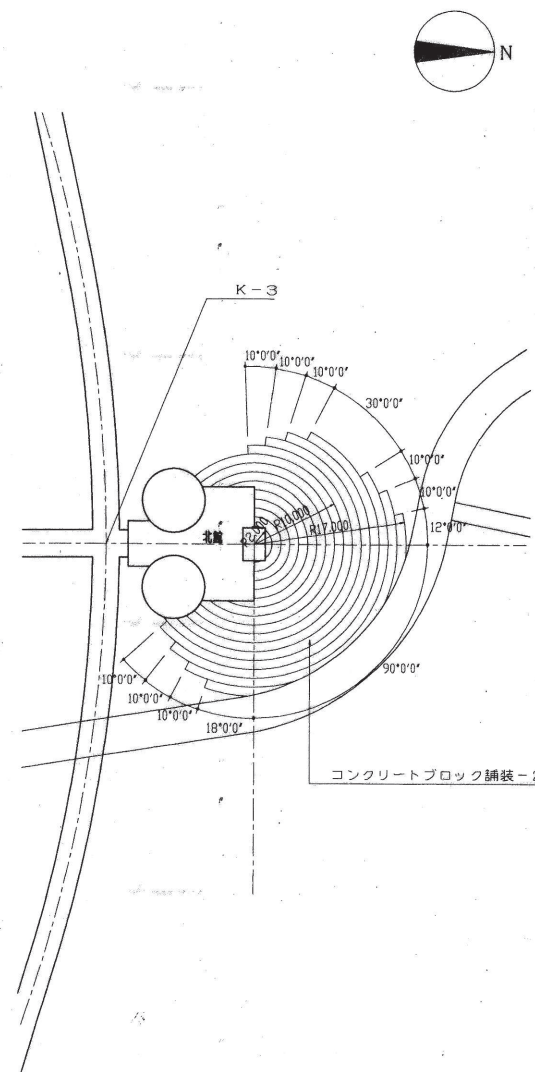

事業名	フラワーパーク整備推進事業		
工事名	県立フラワーパーク（園内）工事		
施行年度		施行位置	園内 北館 南館 入口 プラザ
図面名称	入口プラザ、北館プラザ平面詳細図		
縮尺	1:300	図面番号	26