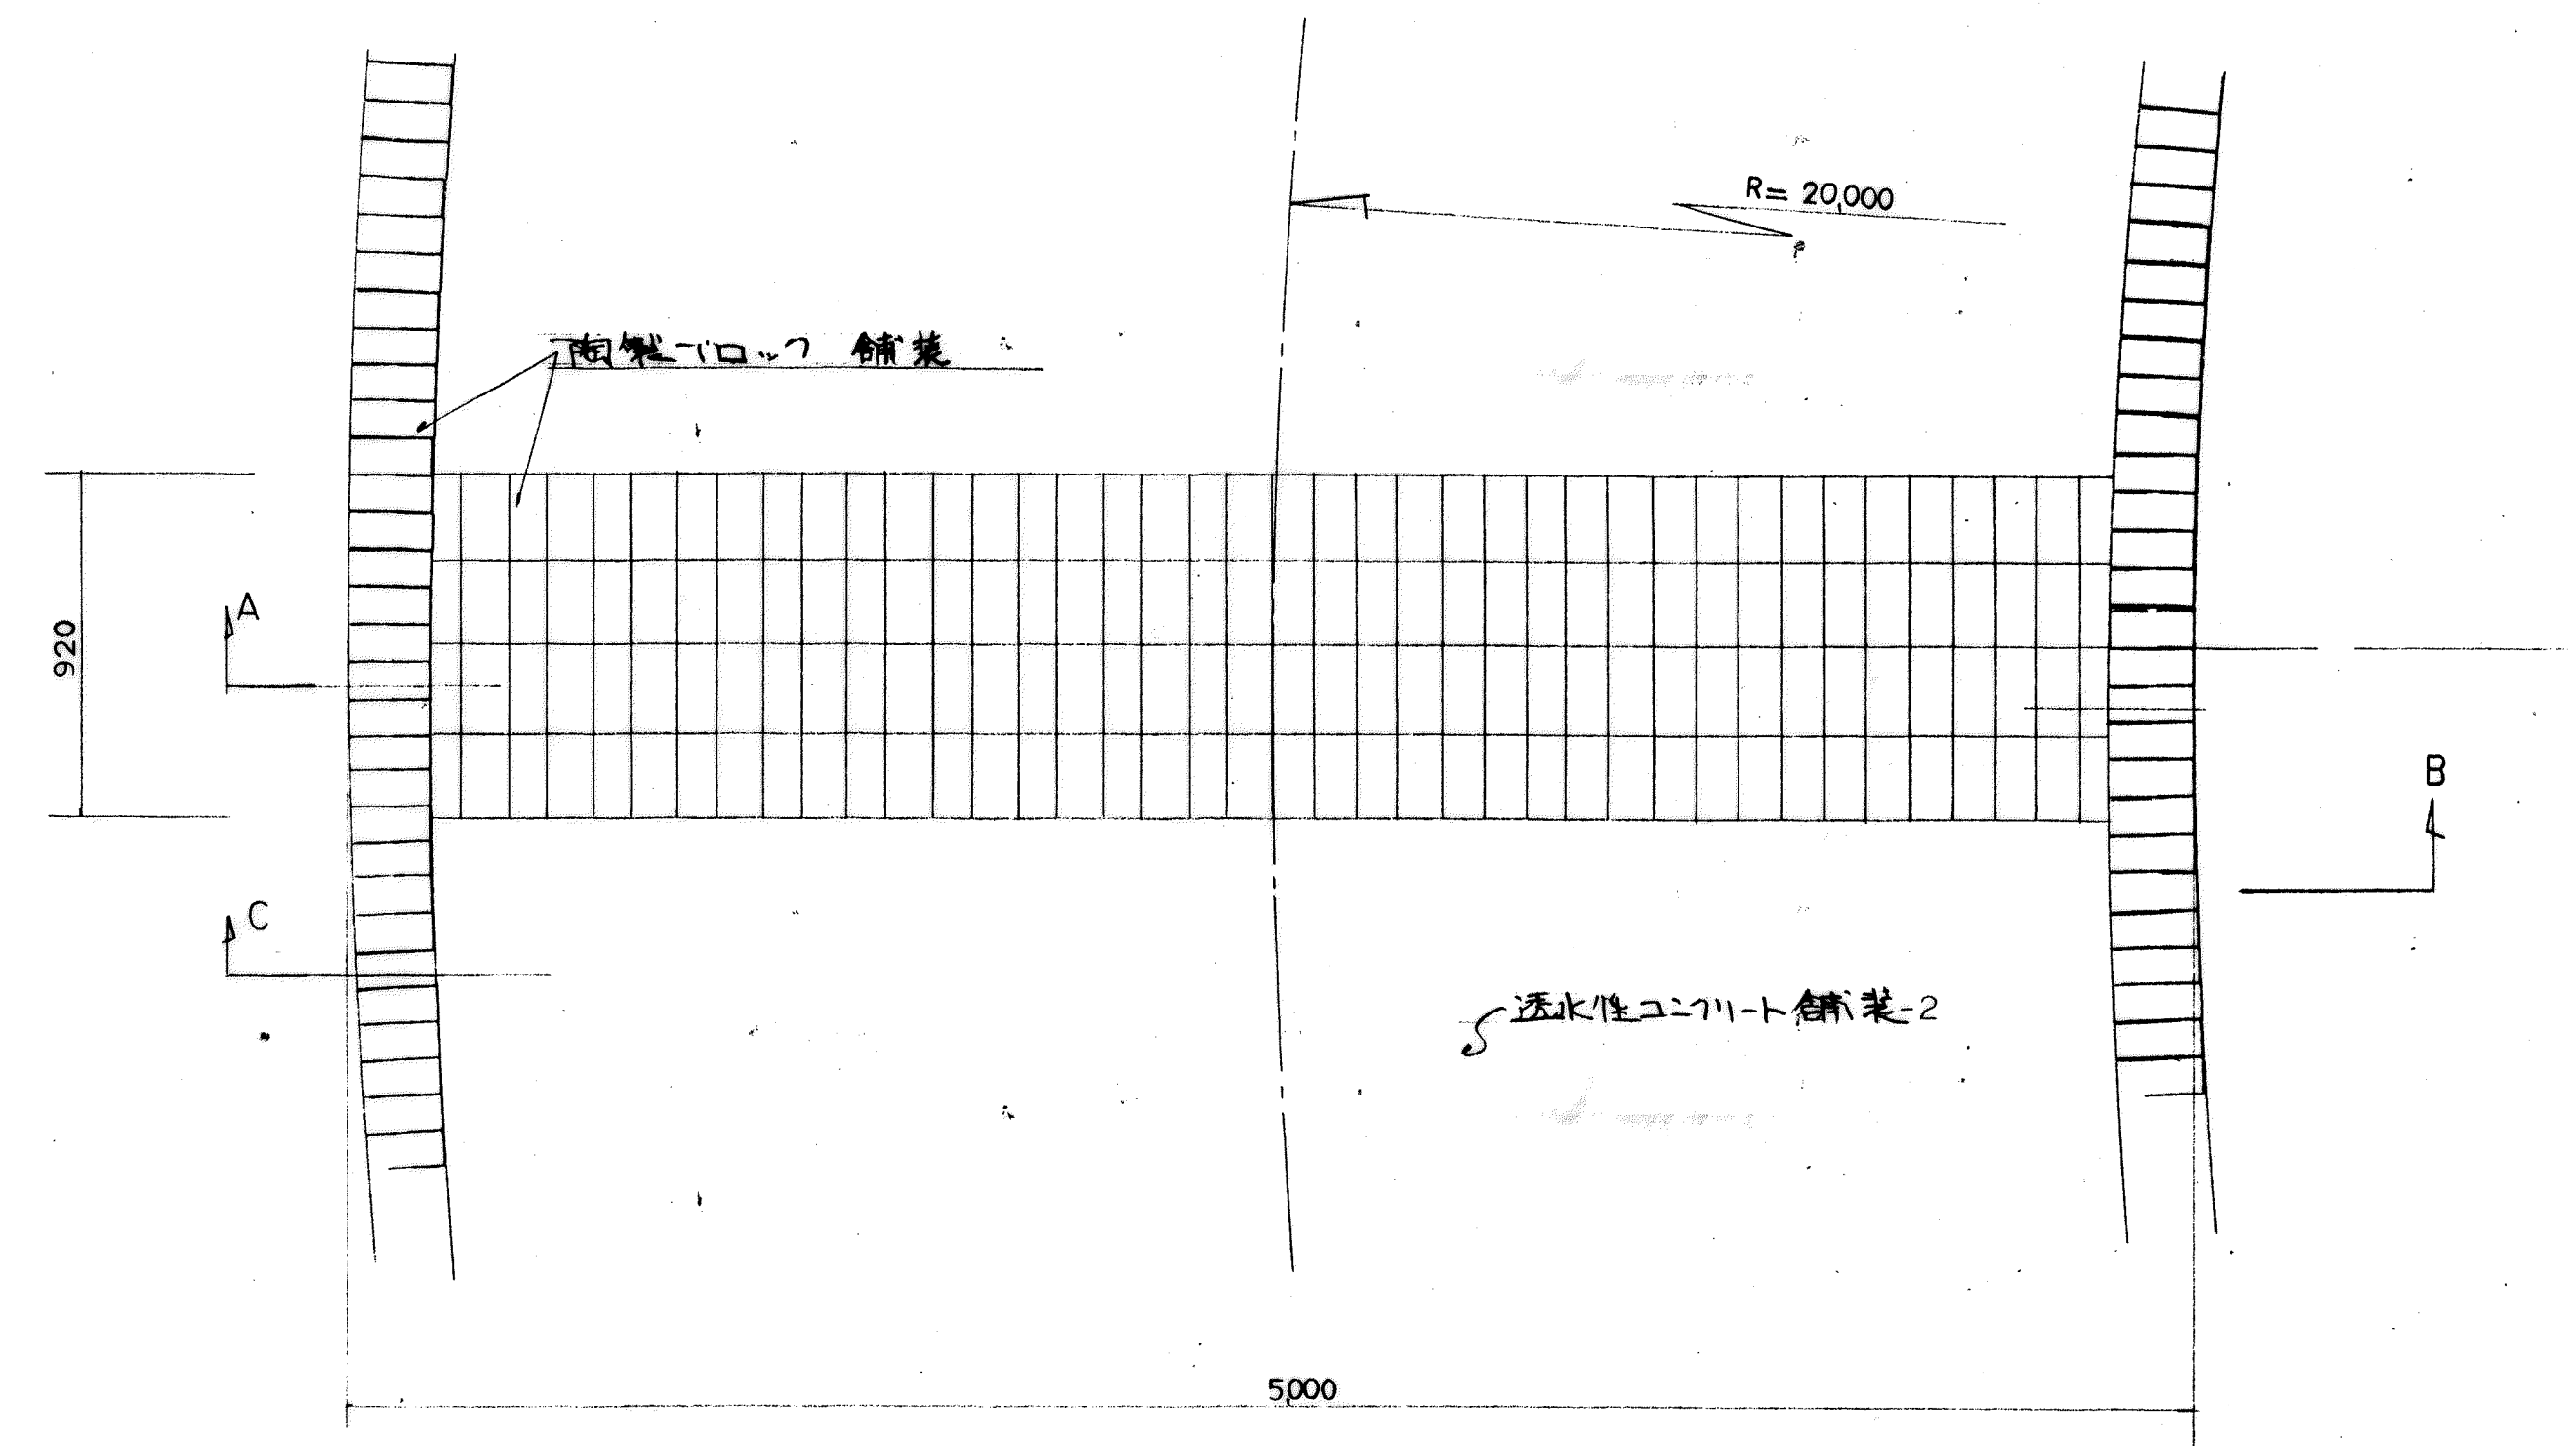
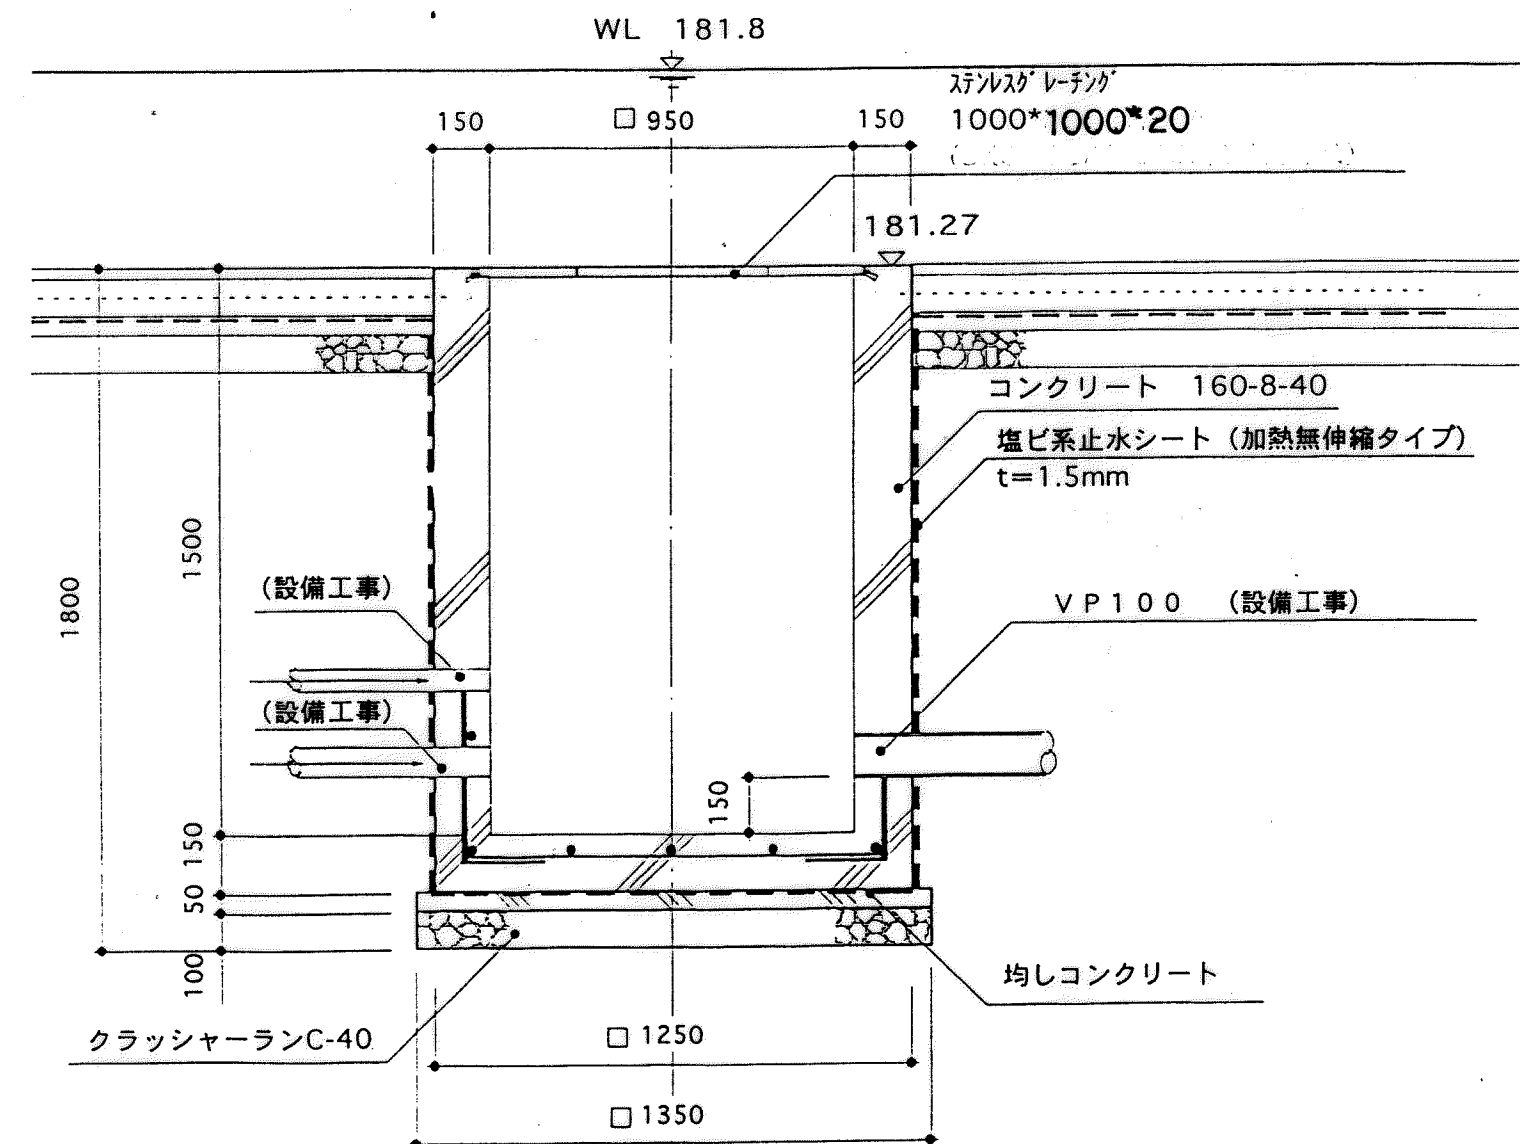
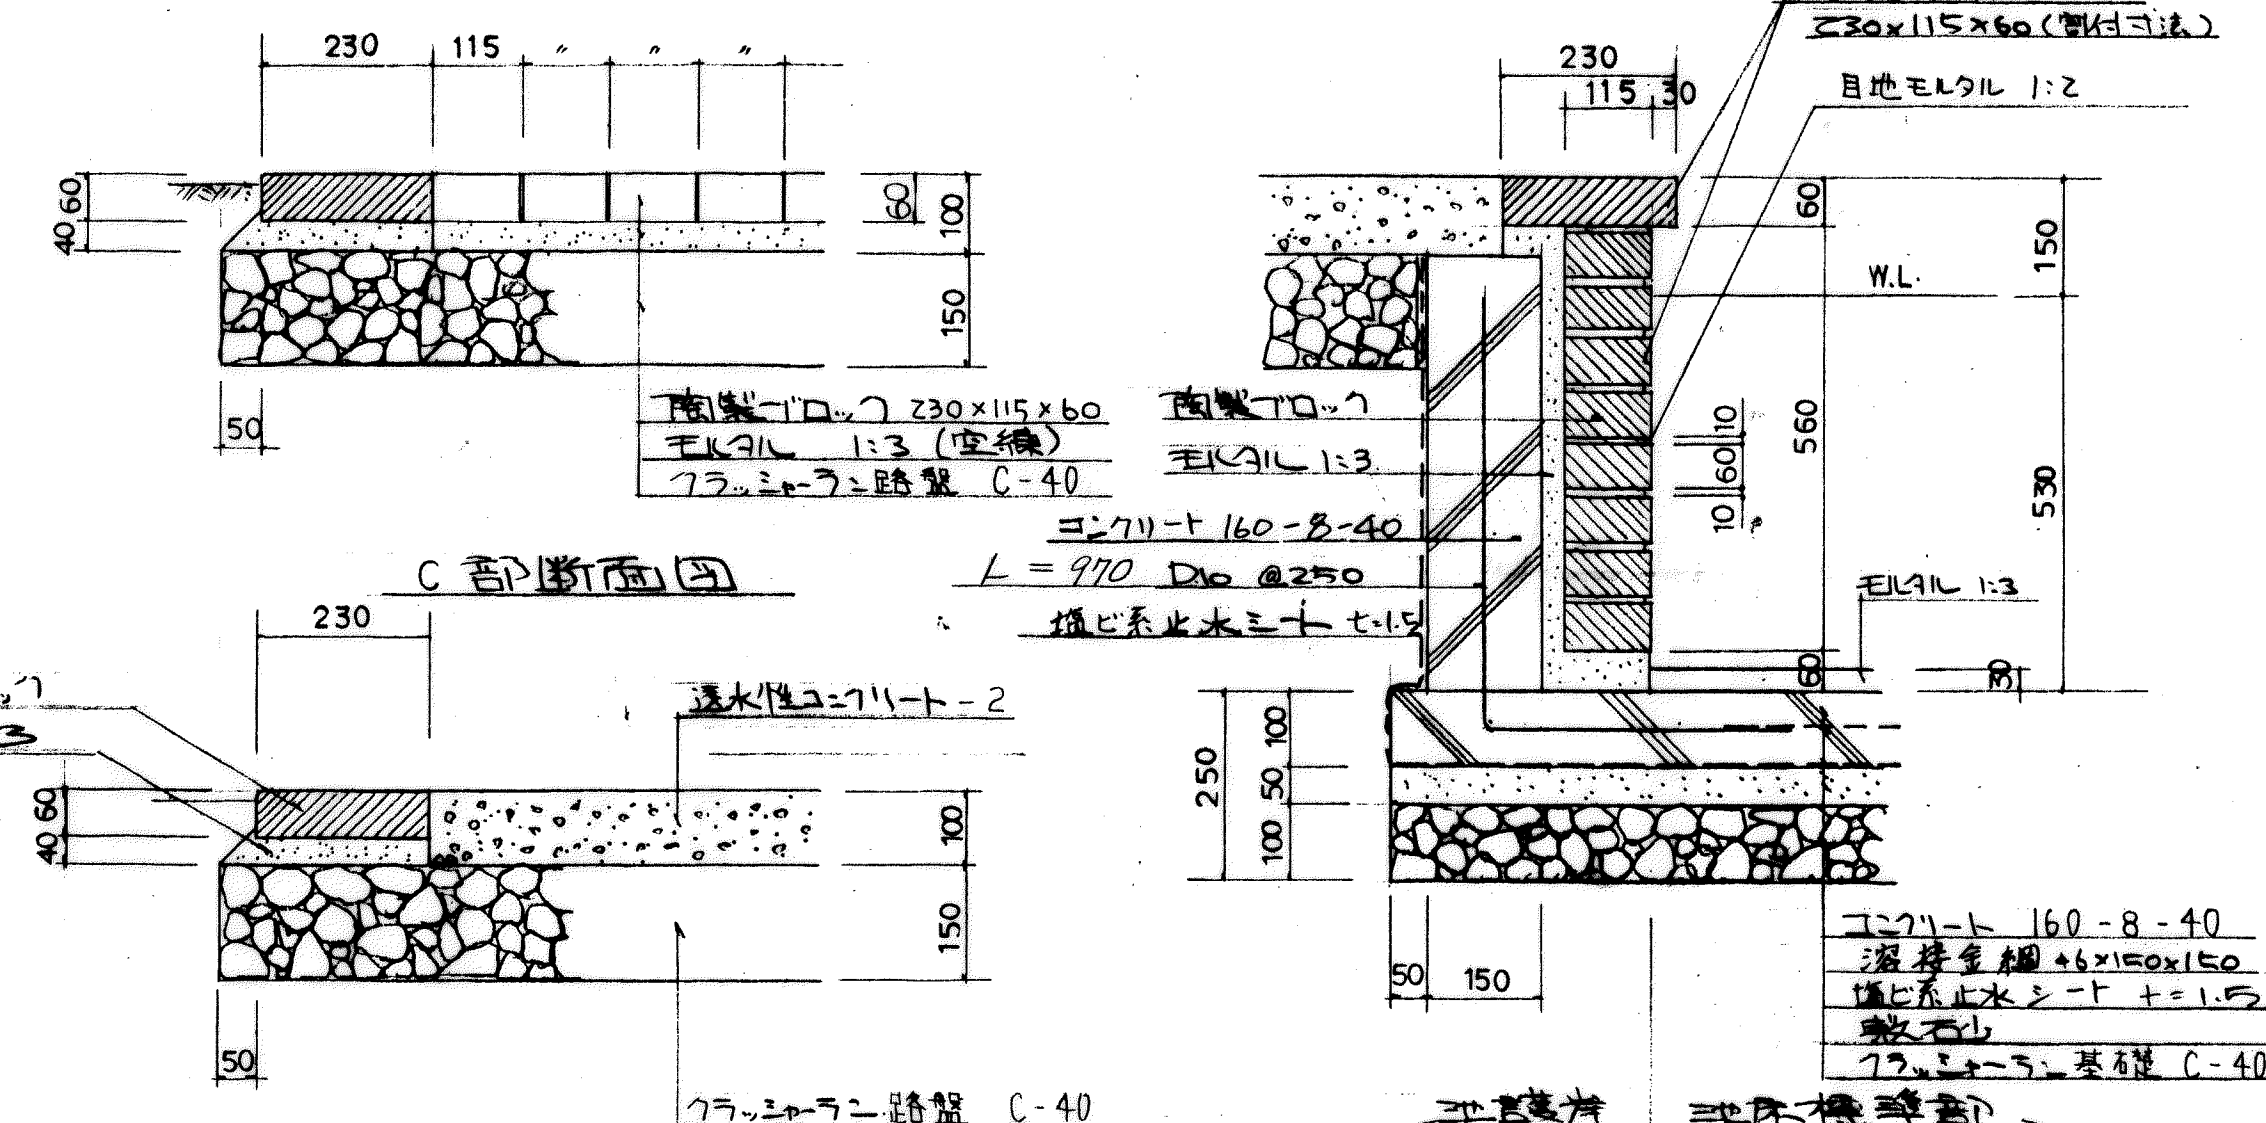
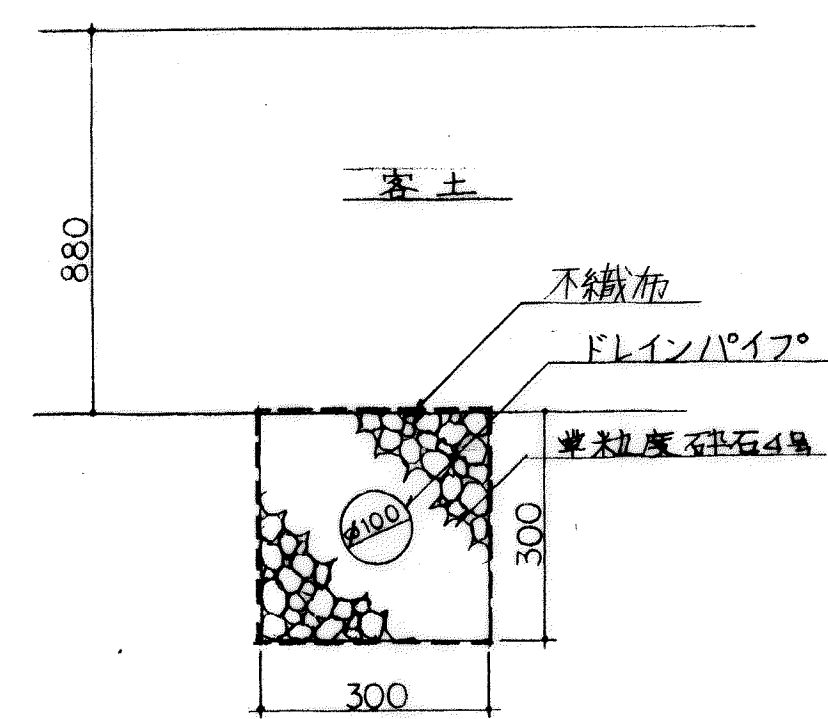


S=20

	コーナ-部	4 n所
	一般部	48 n所
	自立部	40 n所

1:10

$$\underline{1 : 10}$$
1 : 10

事業名	フラワーパーク整備推進事業		
工事名	県立フラワーパーク（造園1工区）工事		
施行年度	施行位置	西池緑地及び可 部池緑地等可 見遊園地口可	
図面名称	アイリス池詳細図-1		
縮尺	図示	図面番号	28