とっとり花回廊テラス他舗装改修業務
D　展望回廊床材更新

工事位置図

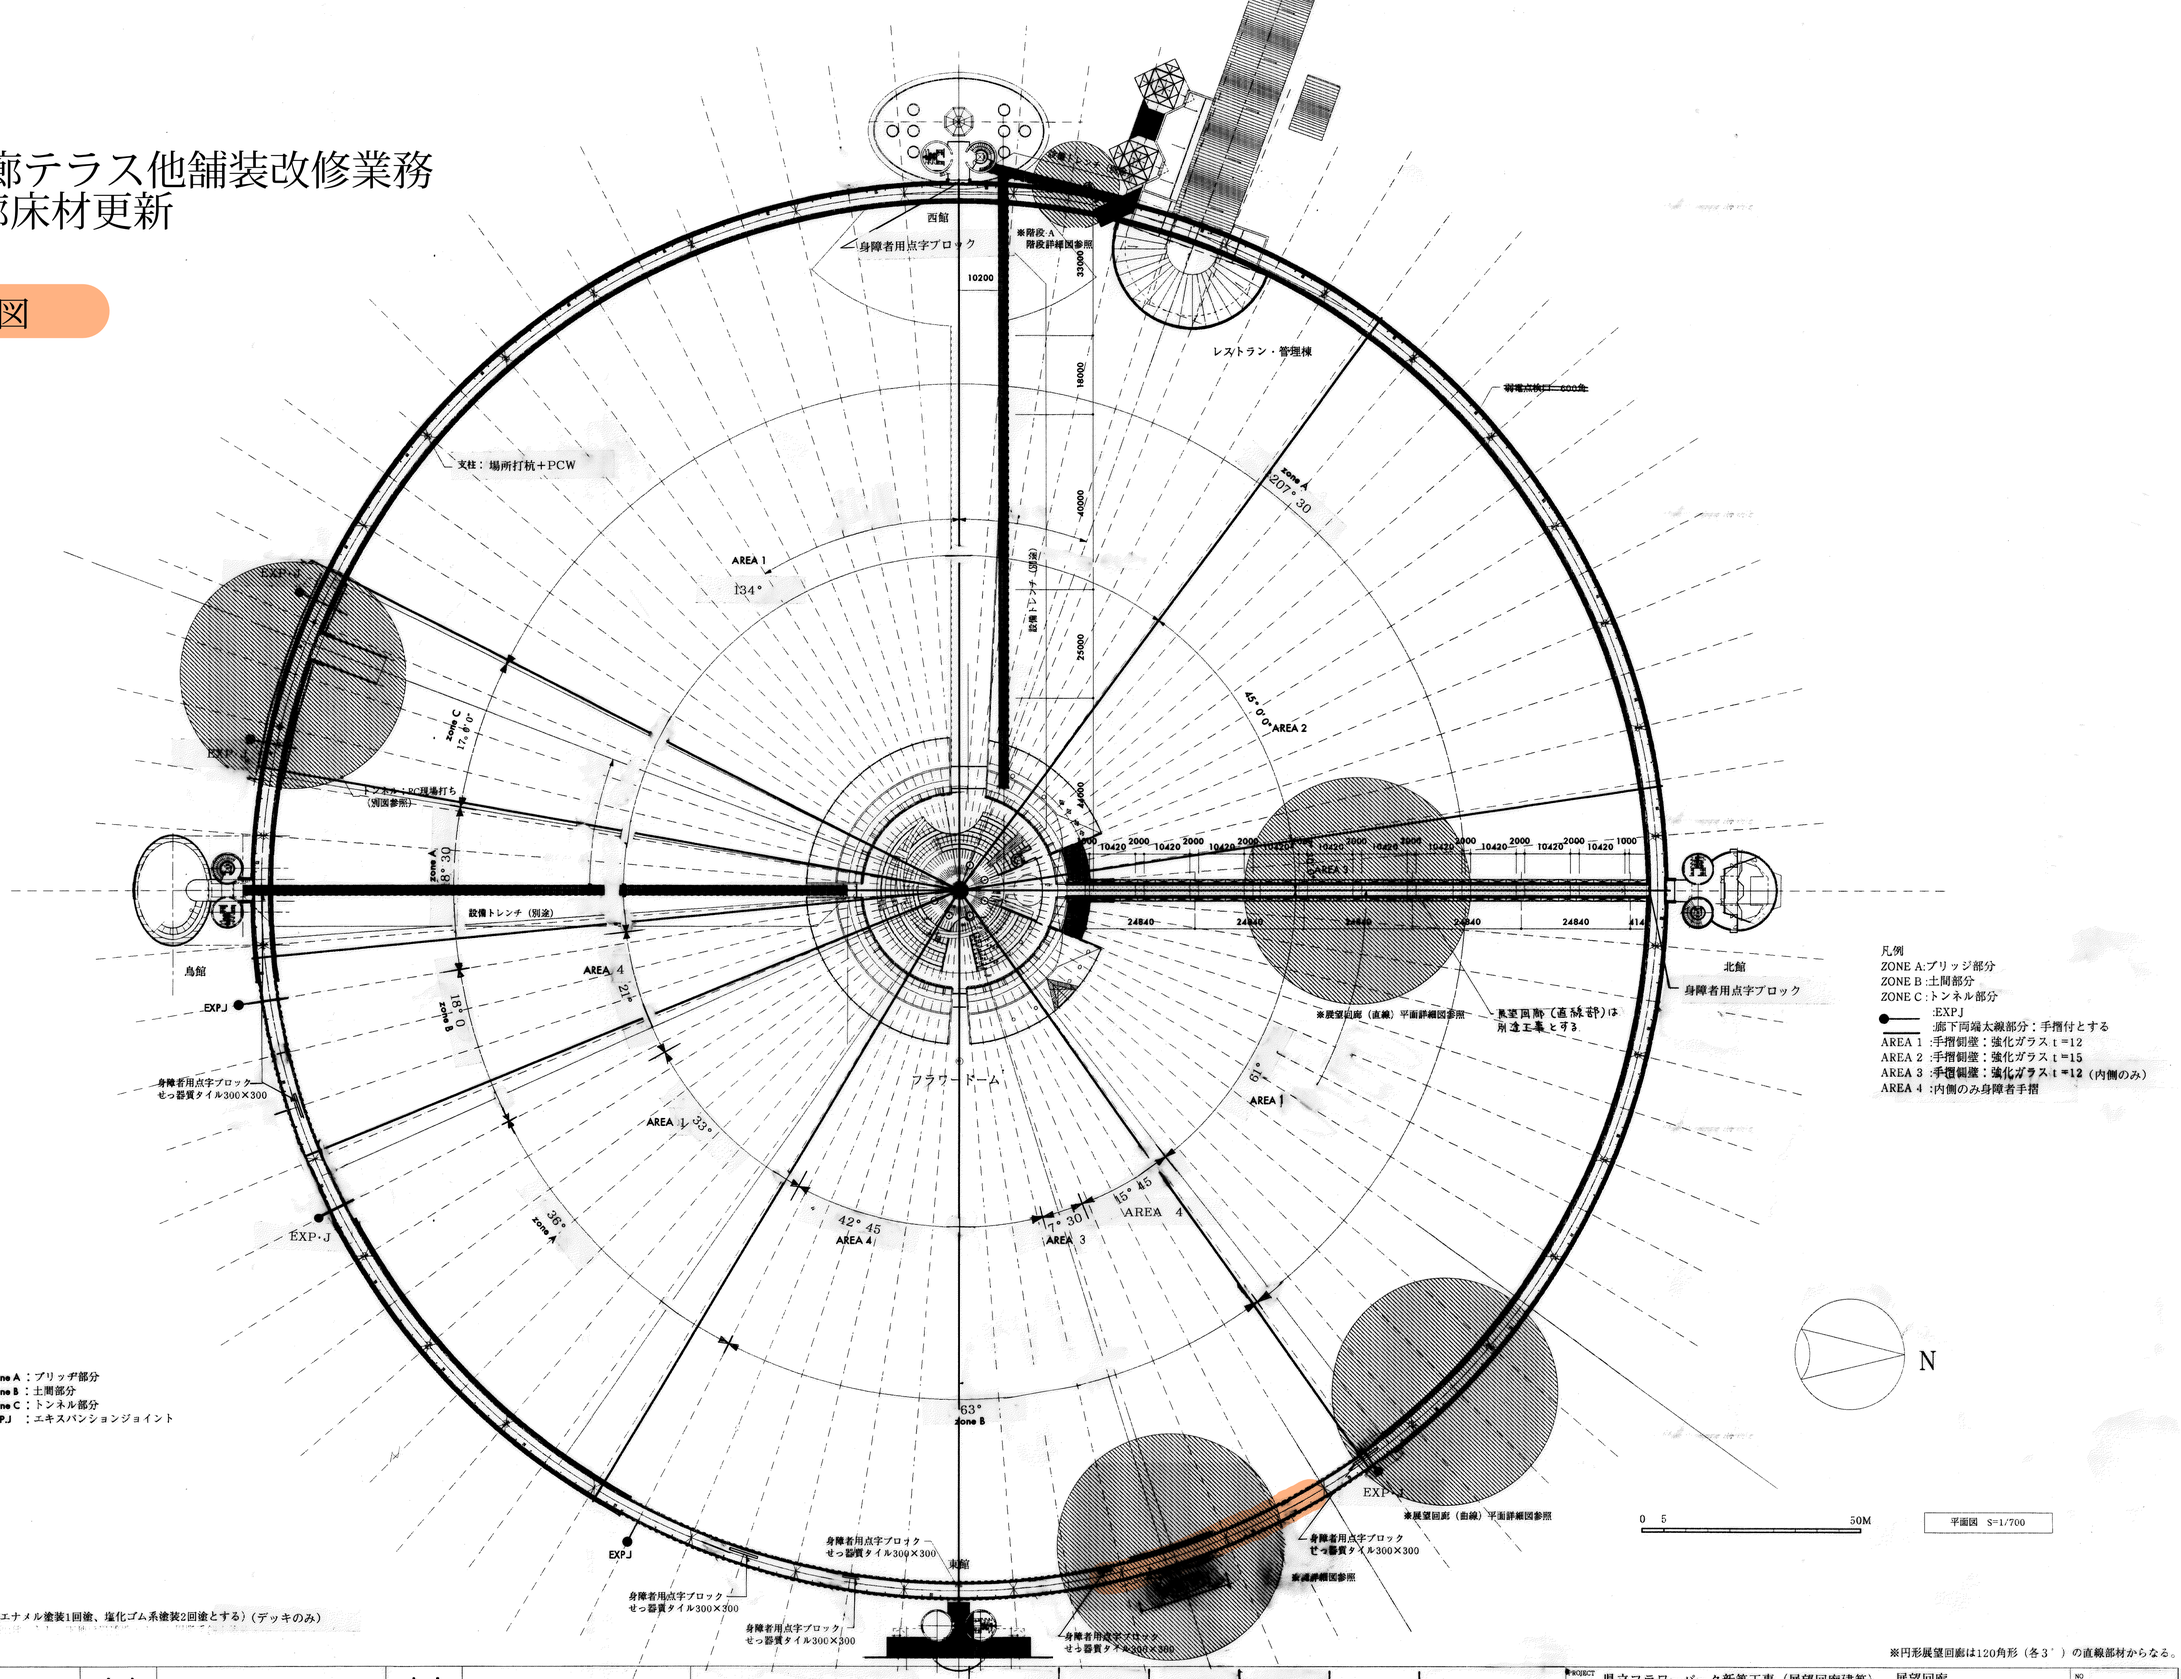

※　Zone A ：ブリッヂ部分
　　Zone B ：土間部分
　　Zone C ：トンネル部分
　　EXP.J ：エキスパンションジョイント

展望回廊共通事項

※水勾配は躯体勾配とする
※亜鉛メッキの上の塗装（亜鉛メッキの上エポキシ系エナメル塗装1回塗、塩化ゴム系塗装2回塗とする）（デッキのみ）
　鉄骨構造部：亜鉛メッキ表し

※円形展望回廊は120角形（各3°）の直線部材からなる。

記事						日本国土・谷口 共同企業体	PROJECT 県立フラワーパーク新築工事（展望回廊建築） 展望回廊	NO 4/5
	・ ・	・ ・		・ ・			平面図 SCALE S=1/700	
	・ ・	・ ・		・ ・				
	・ ・	・ ・		・ ・				
	・ ・	・ ・		・ ・				