



外部仕上

- ① コンクリート金ゴテ押エシングル着
- ② 合板型枠打放シ目地切 外装薄付合成樹脂エマルジョン系E吹付
- ③ 合板型枠打放シ 目地切H=600
- ④ 防水モルタル金ゴテ押エ
- ⑤ 塩ビ120角受金網φ450
- ⑥ 硬質塩ビ75ツカミ金網φ1,500
- ⑦ 段ハサタイル 150X60X10
- ⑧ 換気パイプ 50φ 防虫網付


印 フード(機械設備工事)開口部及補強筋其建築工事

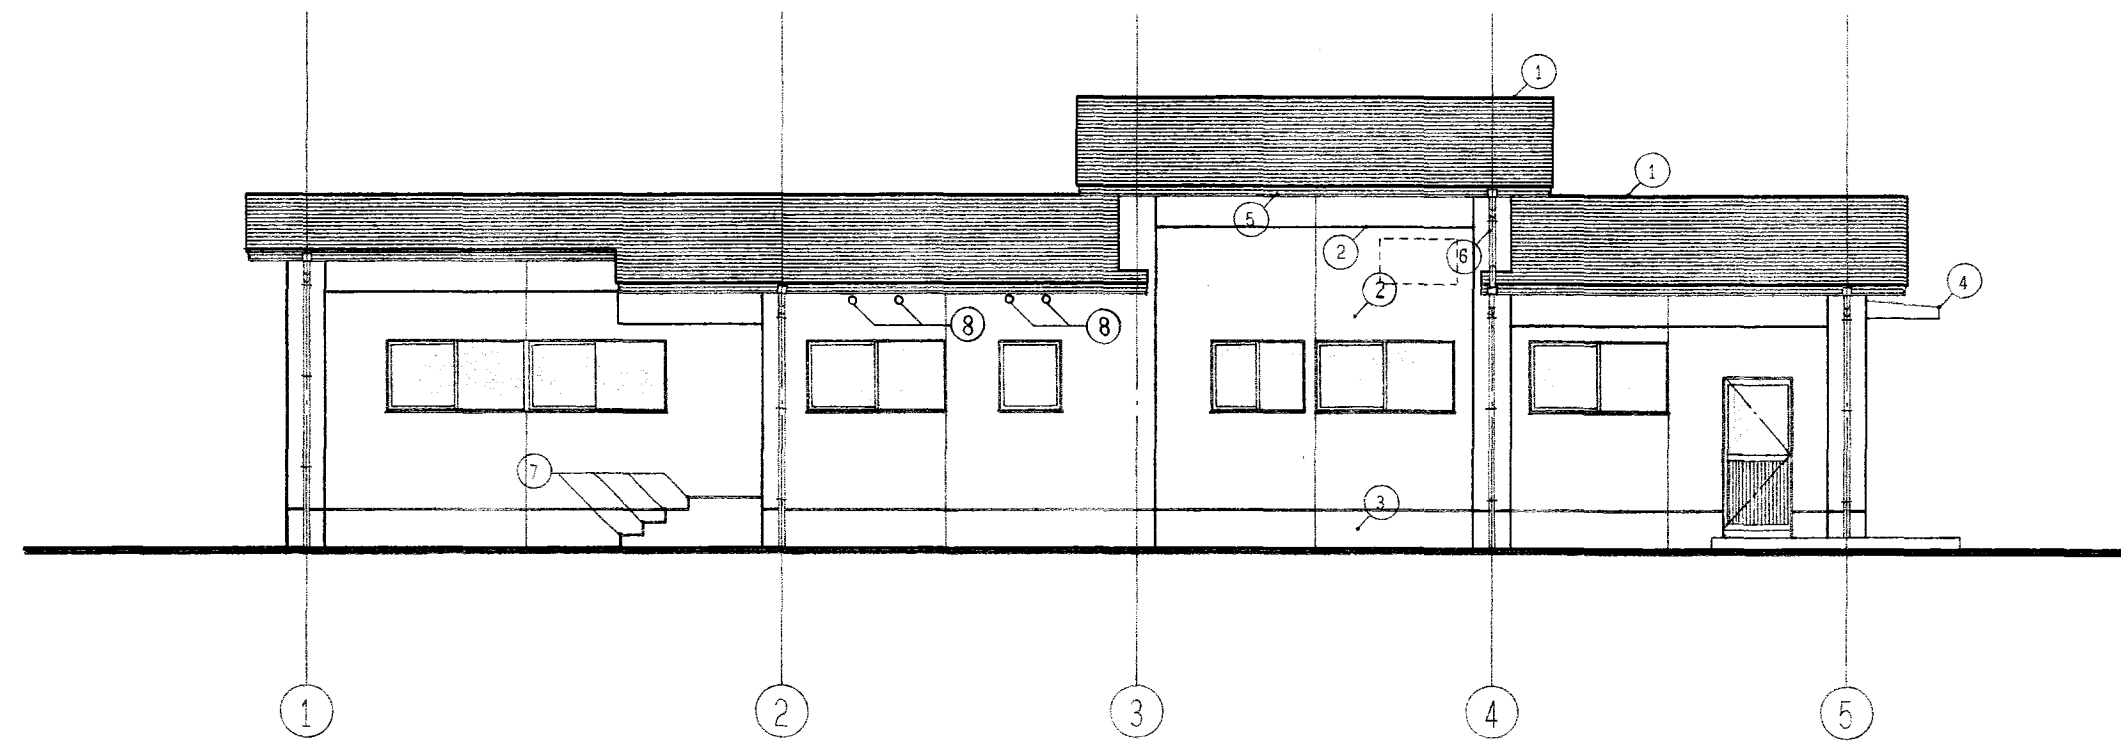


東立面図 1:100

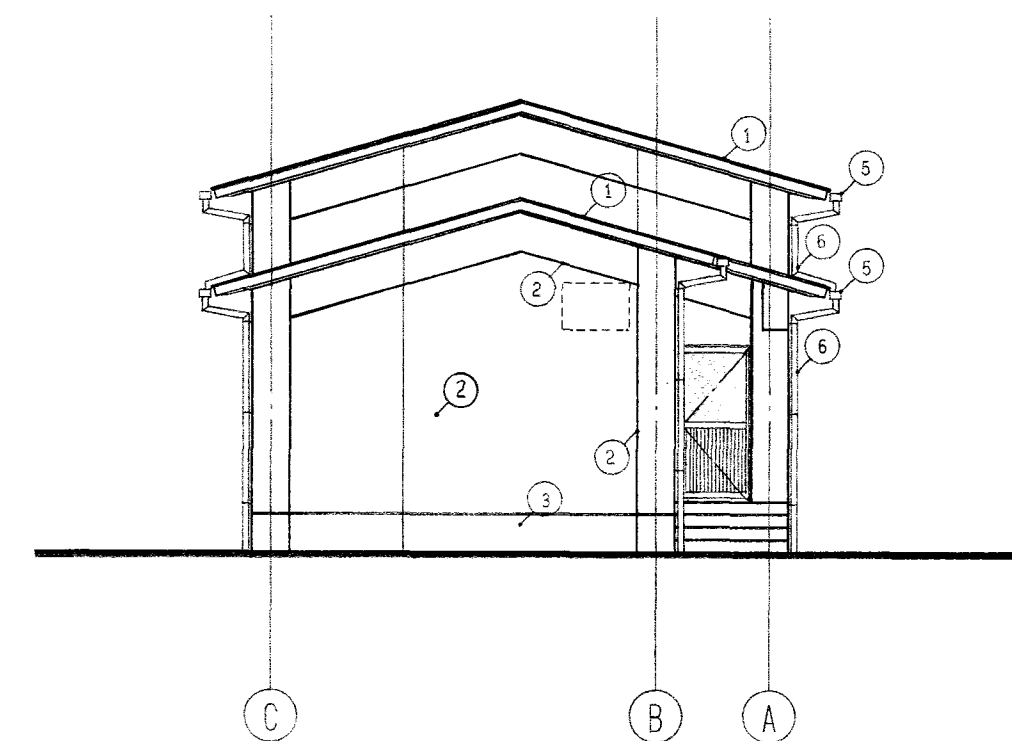

南立面図 1:100

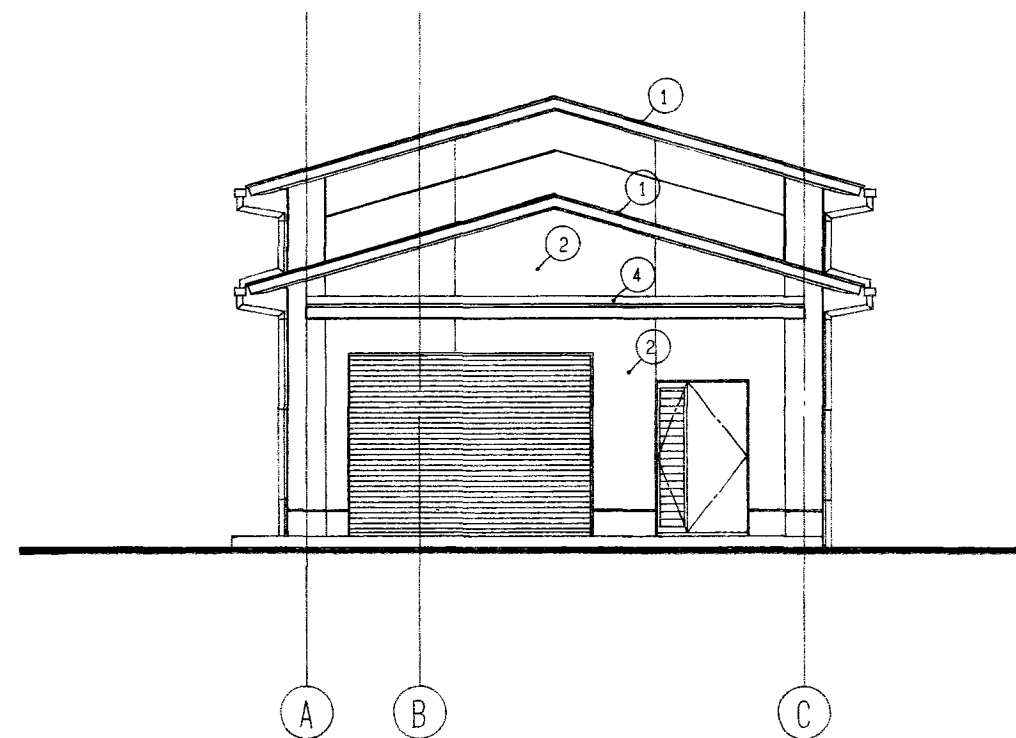

北立面図 1:100

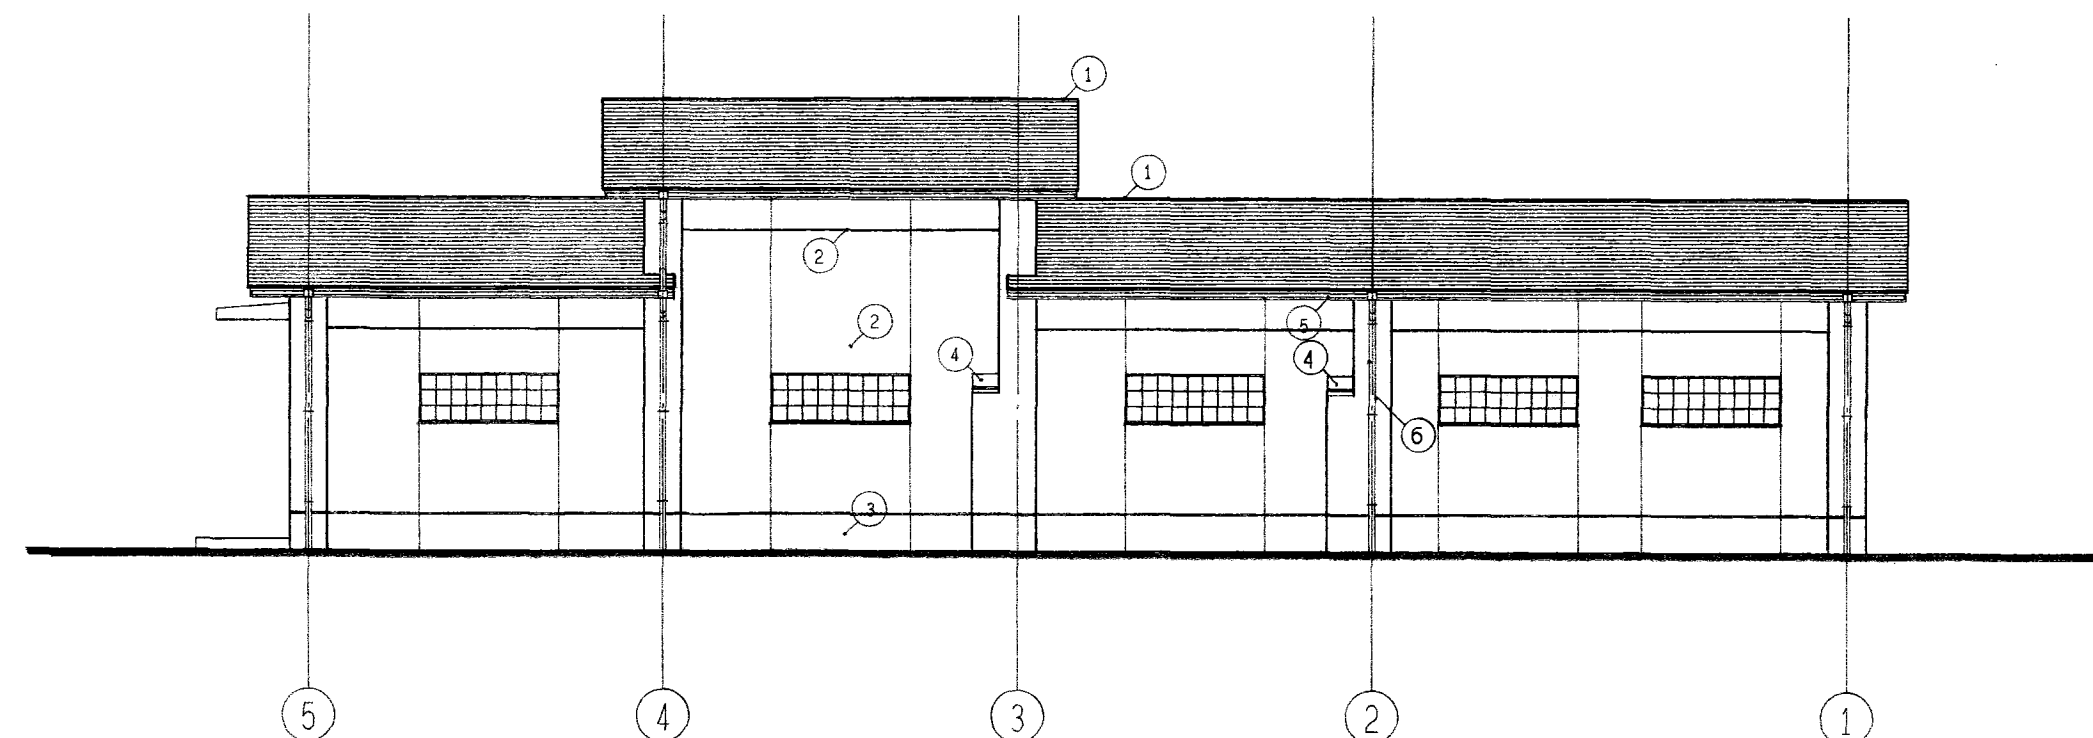

西立面図 1:100

平成5年

部局

01

コード

180105

図番

A-10

一級建築士事務所 登録番号 鳥取県第3-214号
株式会社 足立建築設計事務所
境港市福定町494 TEL (0859) 42-2945 FAX (0859) 44-3358
管理建築士 一級建築士登録番号 145774 足立 浩

検印 担当 作図 作図 5年8月 日
SCALE 1/100

工事名 米子保健所犬管理所新築等工事

図面名 (犬管理所棟) 立面図

A 10 / 34