

図 面

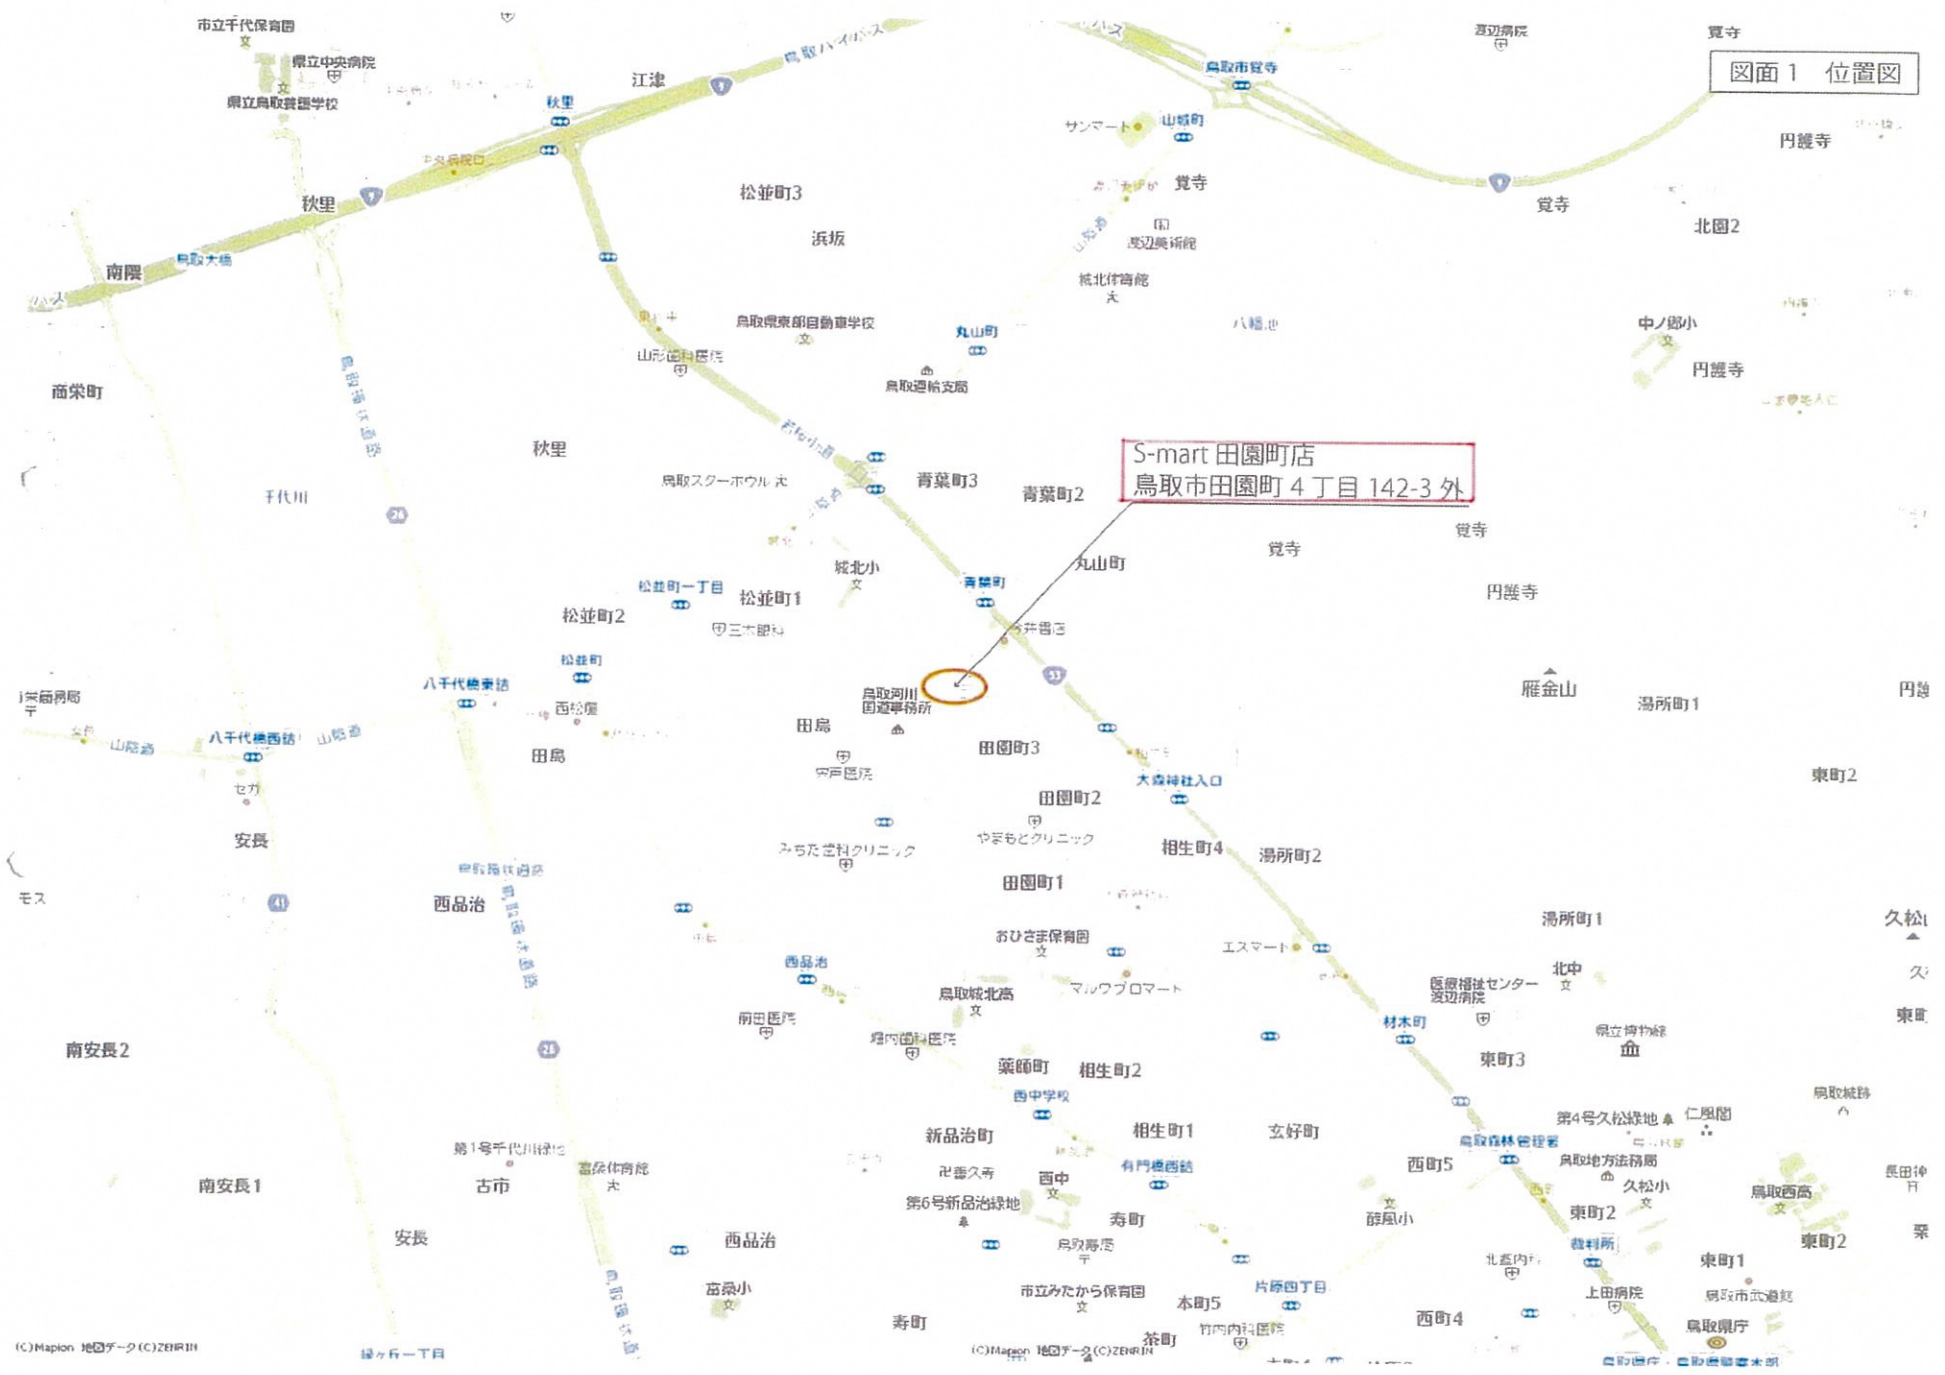
図面 1 位置図

図面 2 周辺見取図

図面 3 建物配置・平面図（変更前）

図面 4 建物配置・平面図（変更後）

図面1 位置図



S-mart 田園町店
鳥取市田園町 4丁目 142-3 外

図面2 周辺見取図



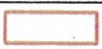

図面3 建物配置・平面図 (変更前)

156
公務員合同宿舎田島住宅1号棟
5階建て



S=1:400



凡 例	
	店舗敷地
	来客車両の駐車場の出入口

