


1. 試験概要

1. MA-C：外装紙の劣化試験、劣化後の試験要約とする。

2. 上記1に準じ内装紙、ドレン管及び配管等の試験とする。

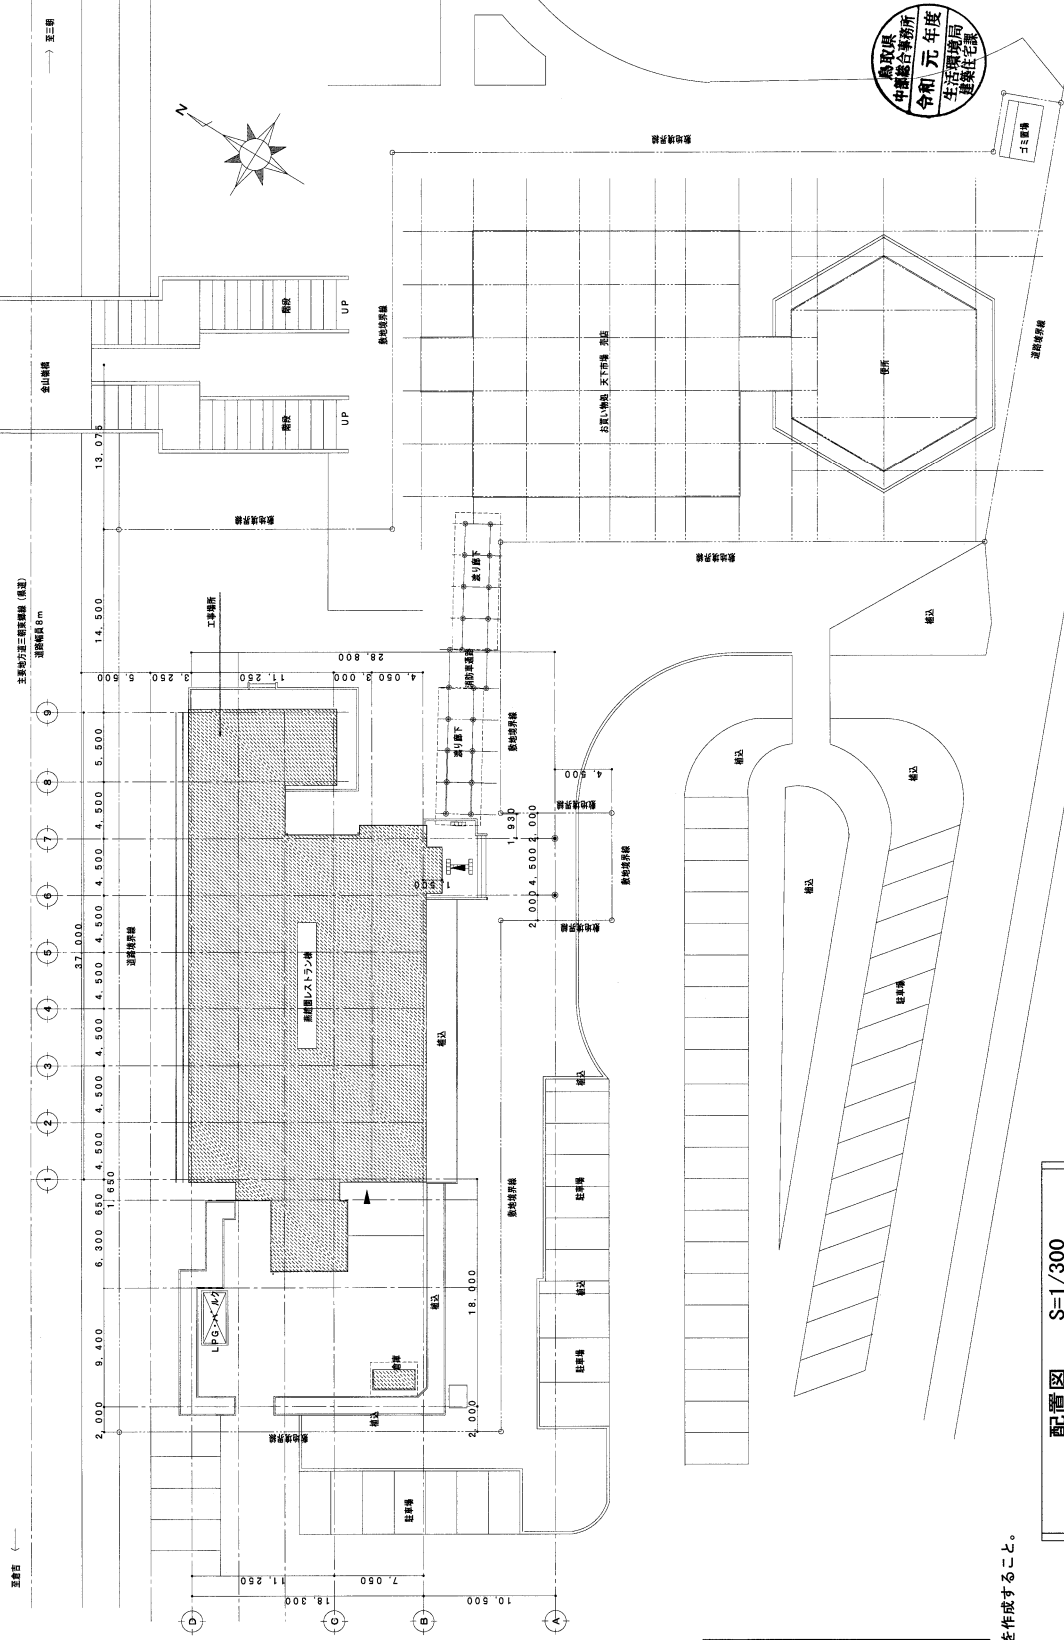

配置図 S=1/300

		2019年					
		1ヶ月	2ヶ月	3ヶ月	4ヶ月	5ヶ月	6ヶ月
燕趙園	共通事項	●	●	●	○		
	竣工工事					○	
	新設工事				○	○	
聖賢院東	共通事項						
	竣工工事						
	改修工事						
徳成院西	共通事項			●			
	竣工工事						
	改修工事				○	○	

* この工程表は概略であり、監督員と十分協議の上、実施工程表を作成すること。

次期予算サイズ表（標準計測結果表）		
記号	測値（標準値より10%）	公差（標準値より2.0%）
①	6. 3 5 6	12. 7 0 6
②	8. 5 2 6	12. 7 0 6
③	9. 5 2 6	19. 0 5 6
④	12. 7 0 6	25. 4 0 6
⑤	15. 8 8 6	31. 7 5 6
⑥	19. 0 5 6	38. 1 0 6
⑦	22. 2 2 6	44. 5 0 6
⑧	9. 5 2 6	15. 8 8 6
⑨	12. 7 0 6	28. 5 6 6

凡例(表頭部)	
_____	新設設備
_____	既設設備
_____	既設設備と新設設備との関係箇所 ●

图
修
改

