


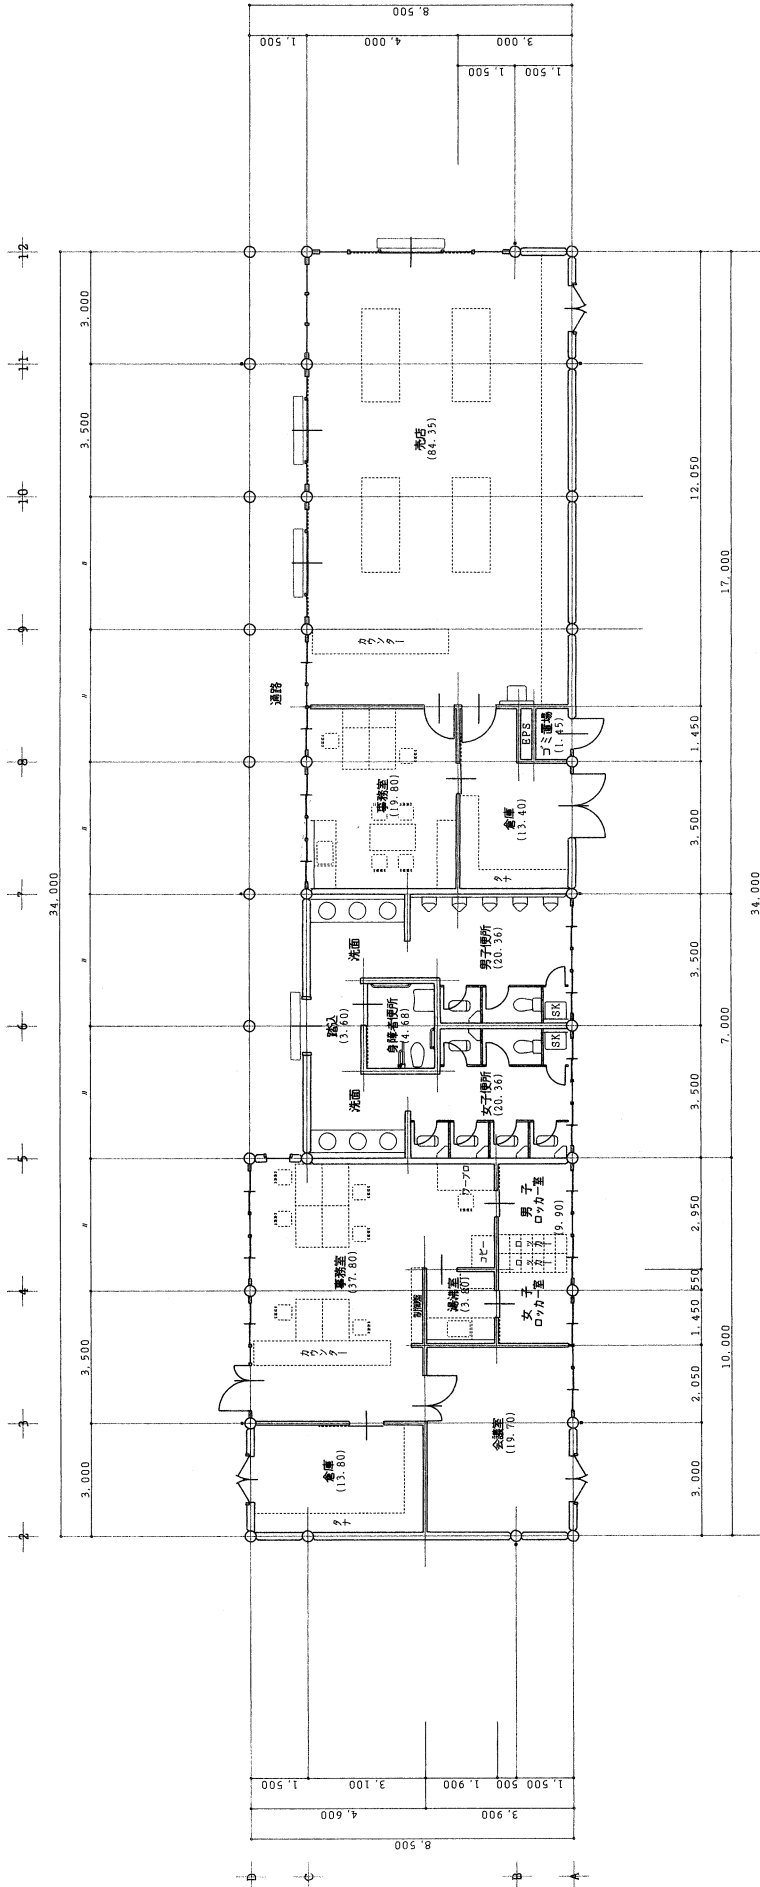

面積表

管理事務所内面積	85.00㎡
便所床面積	49.00㎡
売店床面積	119.00㎡
延床面積	253.00㎡

平成 14 年 12 月 14 日	14	8/23
H6 150400		
図章	④ E.N.	

中国庭園売店、管理棟増築工事

白兔設計事務所

株式会社

鳥居良和 建築士(一級建築士登録番号 第52868号) 田中 賢 蔵

PROJECT NO. 94

DATE 1995.1

DRAWING NO. A-8

CHECKED BY.

DRAWING BY.


1/100

85.00㎡


49.00㎡

119.00㎡


253.00㎡

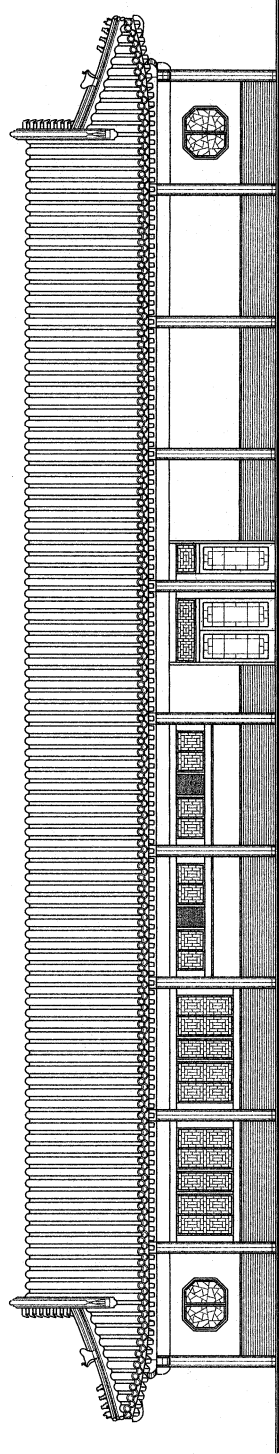


南立面図

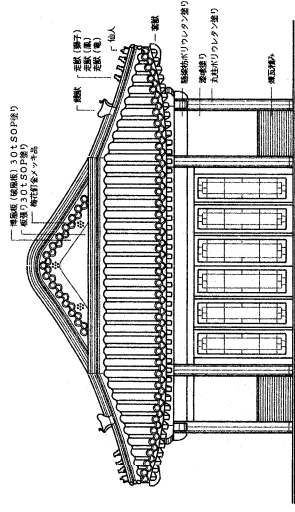

東立面図

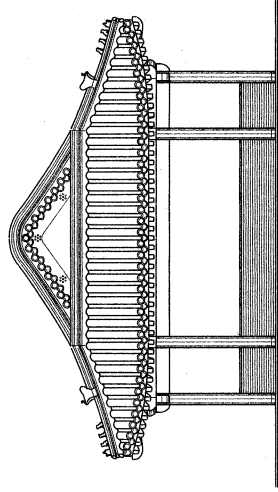

西立面図

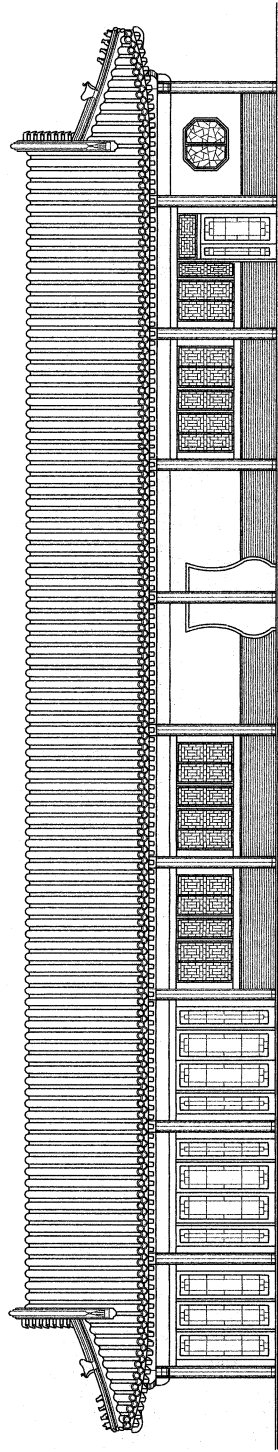

北立面図

中国庭園売店、管理棟増築工事

立面図

株式会社
白兔設計事務所

鳥取市知事 電話番号: 14-2
管理棟売店(一)建設業士登録番号 第52986号 田中 誠 啓

PROJECT NO.

94 - 63

DRAWING NO.

A - 9

DATE

1995.1

SCALE

1/100

CHECKED BY.

田中 誠

DRAWING BY.

田中 誠

年度	図面コード	図面番号	図面枚数
H 6	150400	- 74	9/23
設計	監理	監理	監理
① E.M.	-	-	9/23

