


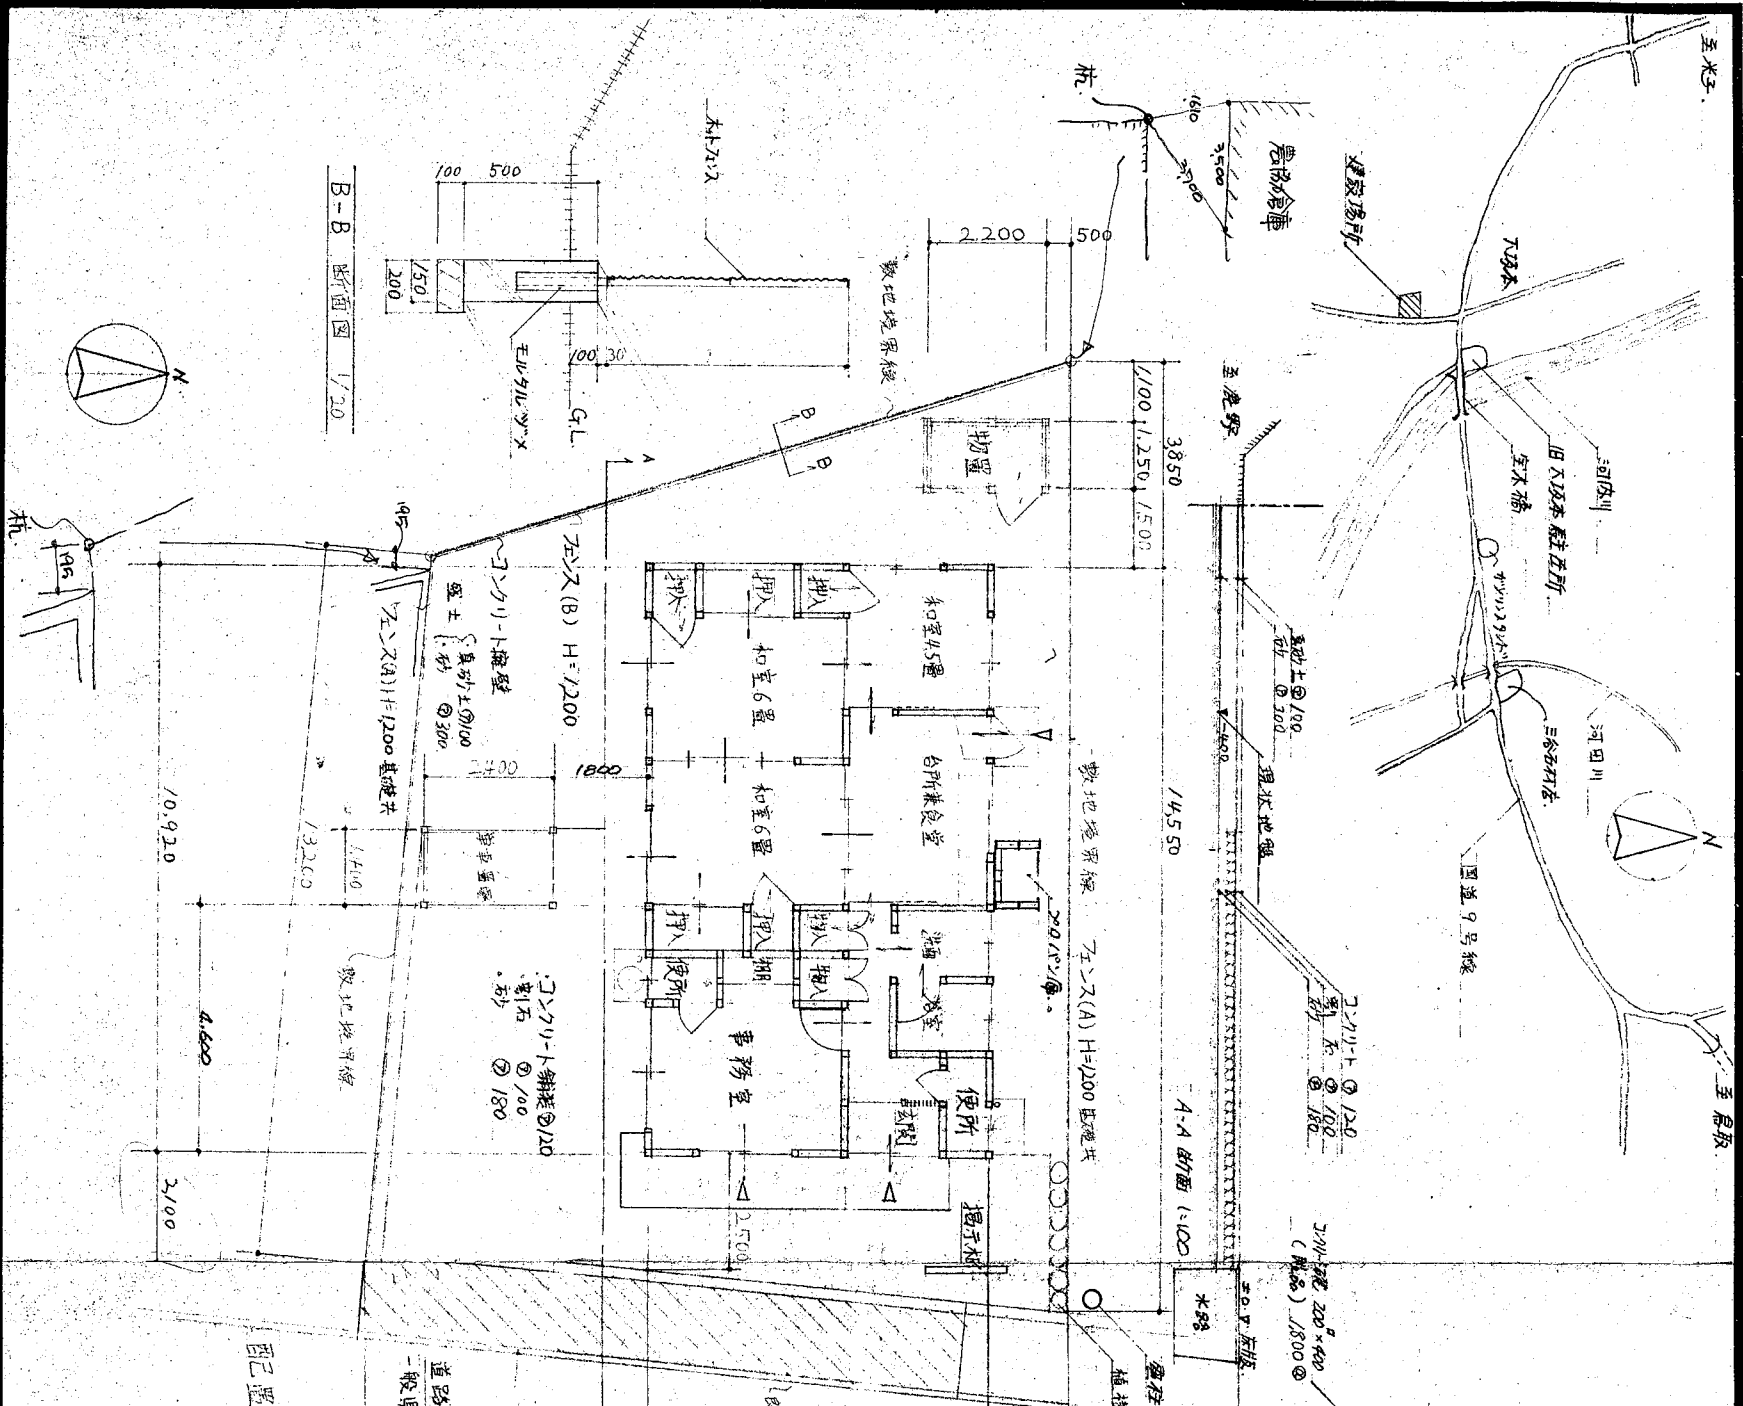


表上仕部内



備考	天井	壁	腰	巾木	床	箇所
	化粧石膏 ボード②9	同上	70、化粧4	同上	毛氈貼、毛氈70×90 目地切	事務室
	同上	同上	P.B. 9mm、Fビ 70×90	同上②	同上	玄関
	同上	同上	同上	同上	寄木90×90、杉板	ホール
化粧石膏 ボード貼、 70×90	同上	同上	同上	同上	同上	台所兼食堂
化粧石膏 ボード貼、 70×90	同上	同上	同上	同上	同上	階段、洗面化粧
化粧石膏 ボード貼、 70×90	同上	同上	同上	同上	同上	便所
化粧石膏 ボード貼、 70×90	同上	同上	同上	同上	同上	浴室
化粧石膏 ボード貼、 70×90	同上	同上	同上	同上	同上	浴室

外部仕上表

場所	長壽郡長壽町下坂本
基礎型	土バル削毛引
外壁	ワラツボ・ホト⑨下地 角波鉄板⑩0.35張リ ラス下地 土バル削毛引 7011ルネリニ付
屋根	重龍スレ 小底 カラ鉄板 厚さ 0.4 mm
新天井	土バル化粧粒 小底 耐水防炎材付 ⑪6.3 A-Emp.
柱	軒樋 地土製半出形 φ120 聖樋 塩土製 φ75
建具	バルサツシ 外付用 材外付用 窓 69 mm (76戸用・北窓)
犬走	土バルワラツ
備考	

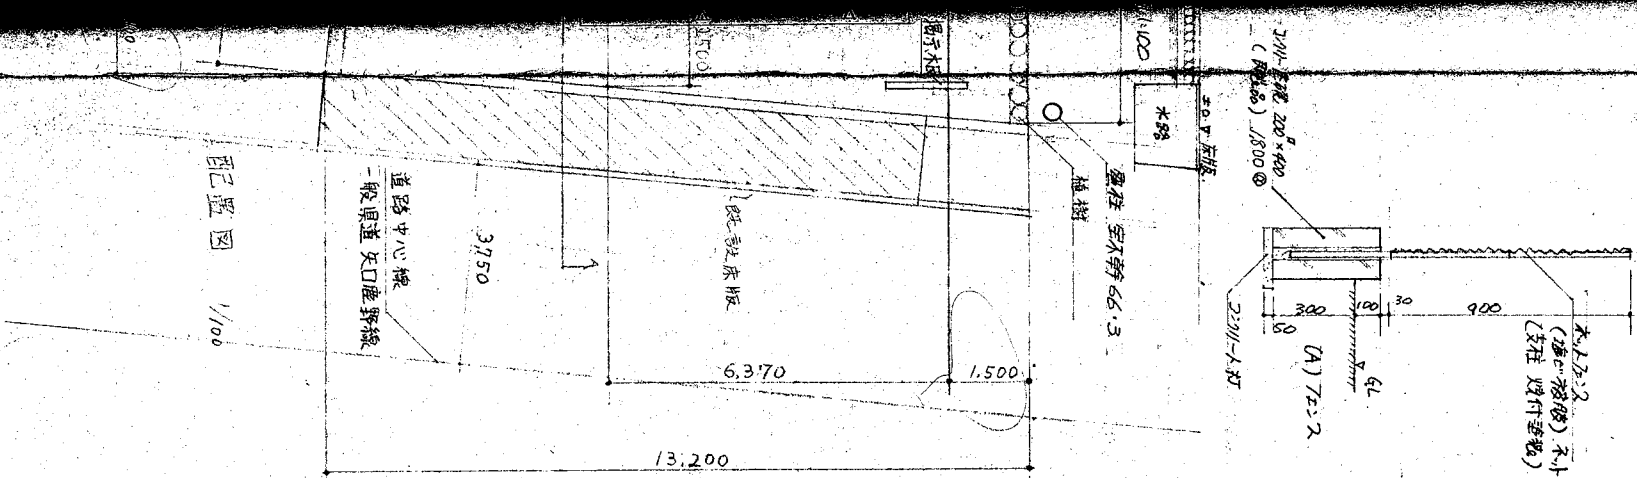


部局		SCALE	淡村警察署下坂本警察官駐在所庁舎新築工事					
口下No.		100	配置図、見取図、仕上表					
図番	A-1		設計	係長	課長補佐	課長	鳥取県土木部営繕課	
			印		号		級建築士登録第	

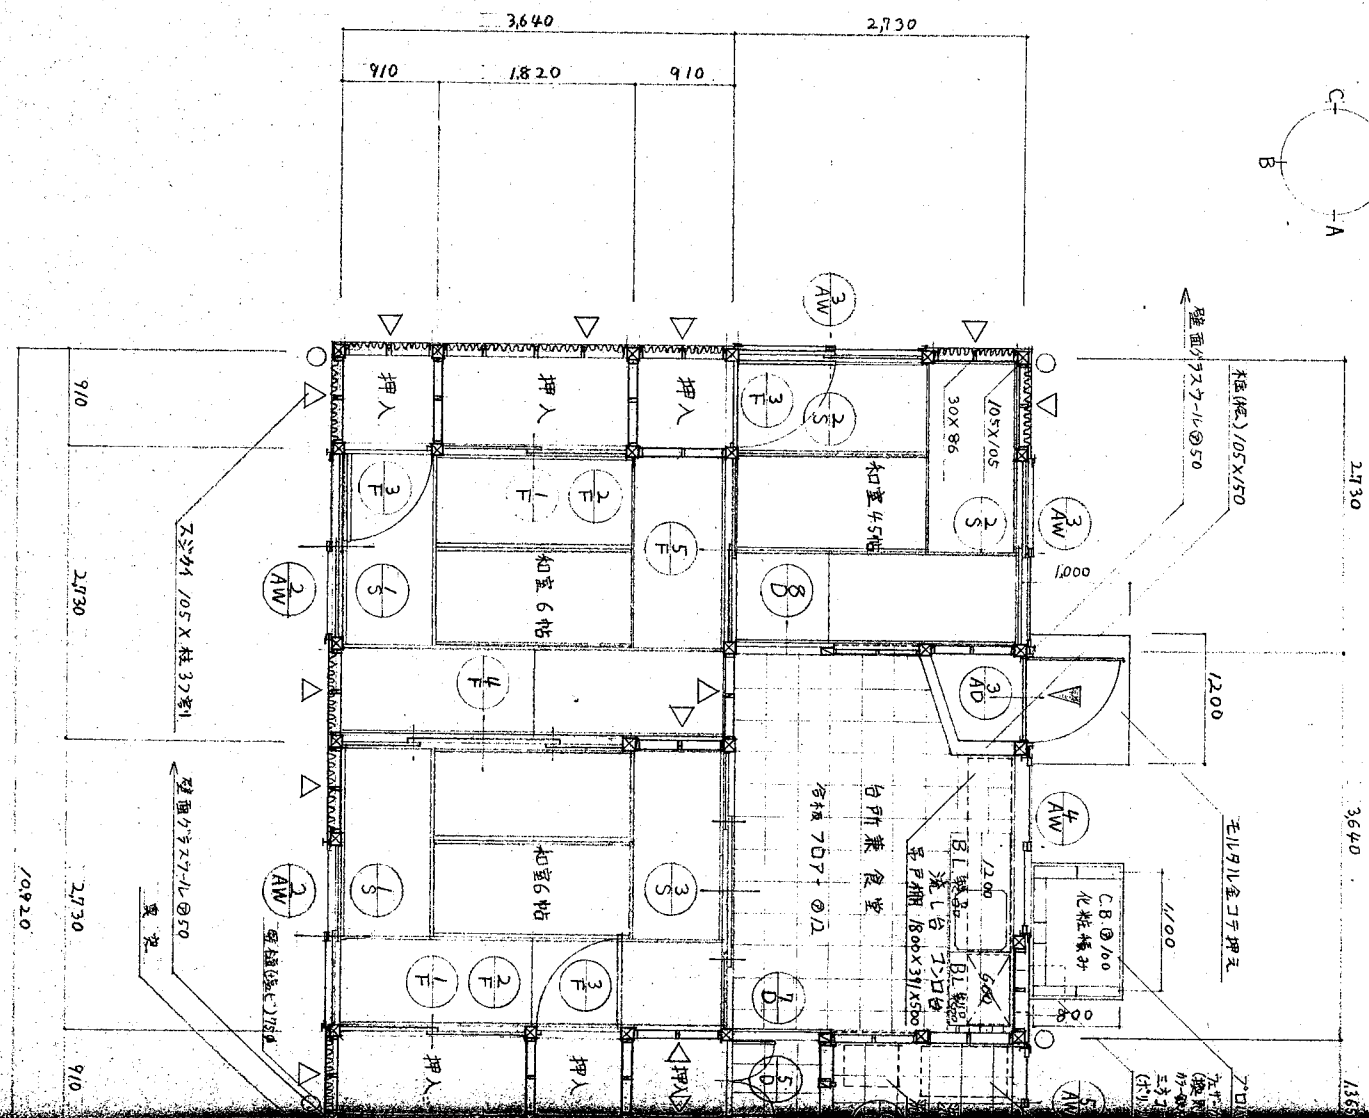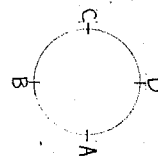

- 木材の使用箇所による材種は次のとおりとする。
- ・「ミソガ」(キリエツ注入材)---重明番提出のこ
 - ・(1等) 土台、床束、大貫、大打土台
 - ・松(上小節) 柱、戸当
 - ・杉(1等) 根太、柱ツギ、外木、小使木、間柱、筋違
 - ・(1等) 胴縁、押入框、野ウチ、見切縁、
 - ・松(1等) 同差、軒桁、梁、火打梁、梁屋
 - ・「ミソガ」 管柱、敷居、鴨居、窓寄せ、巾木、
 - ・(上小節) 天井廻り縁

敷地面積 198.45 m²
 ・建業面積 ・倉庫併用住宅 69.56 m²
 ・物置 2.75 m²
 ・幸楽置場 3.36 m²


※バランス塗 B.L.製品 スランパス製 シヤ7-付
 ※ガスコンロ 2ロ ケリル付

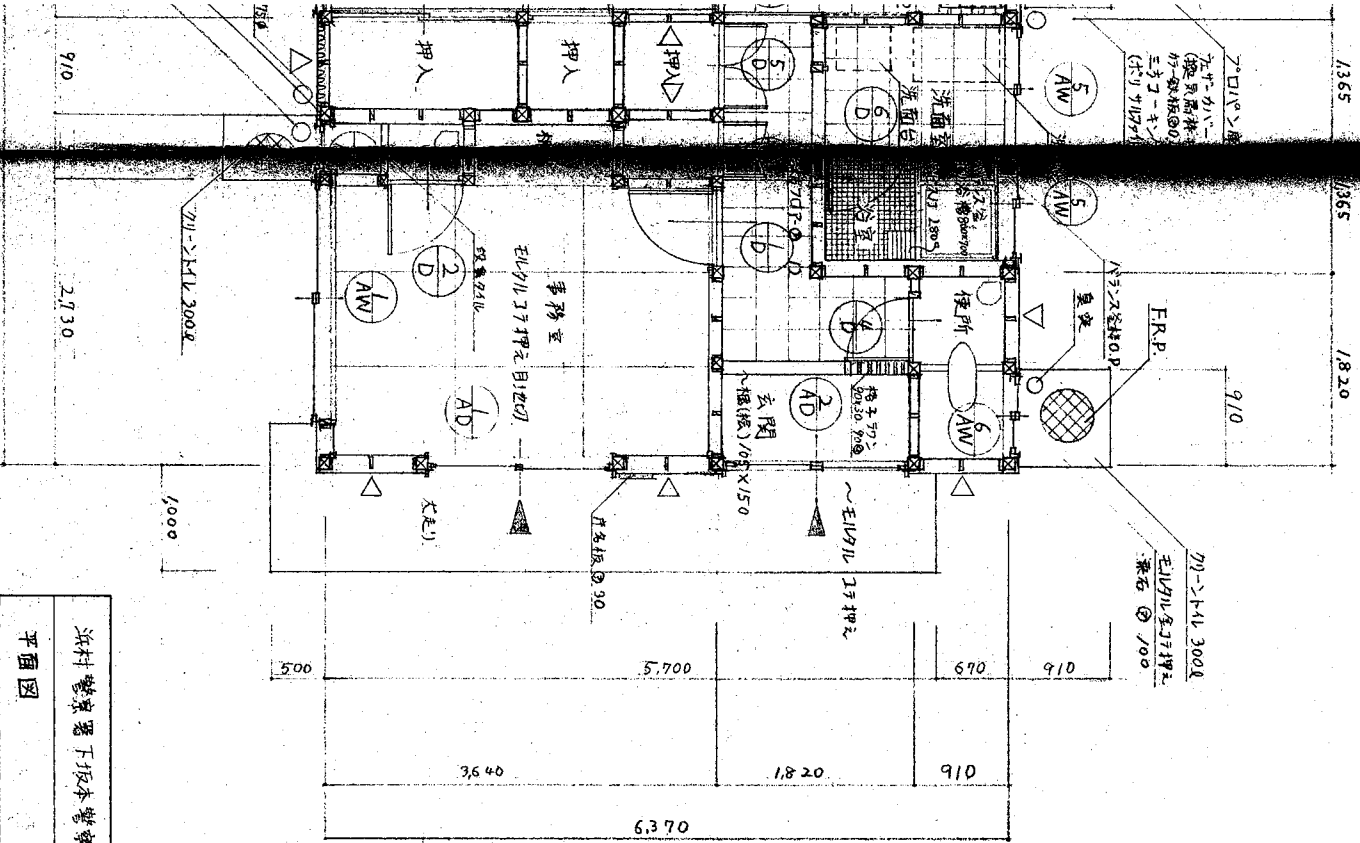


平面図 1/50

浜村 警署署下坂本 警署官駐在所庁舎新築工事				SCALE		部局
平面図				1:50		コード No.
鳥取県 土木部営繕課	課長	課長補佐	係長	設計	計	図番
	級建築士登録第	号	印	56年7月	A-2	


ファイルNo.

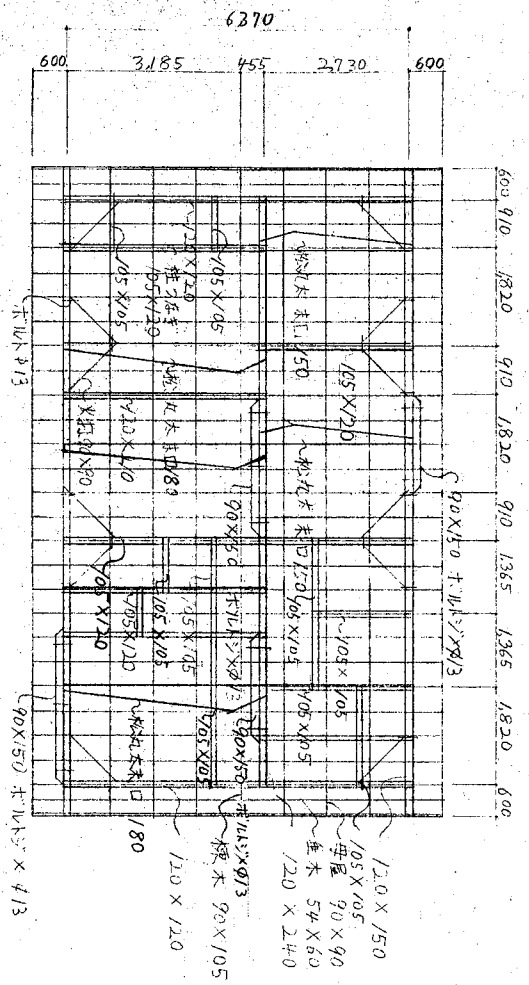

小楼伏图 1/100

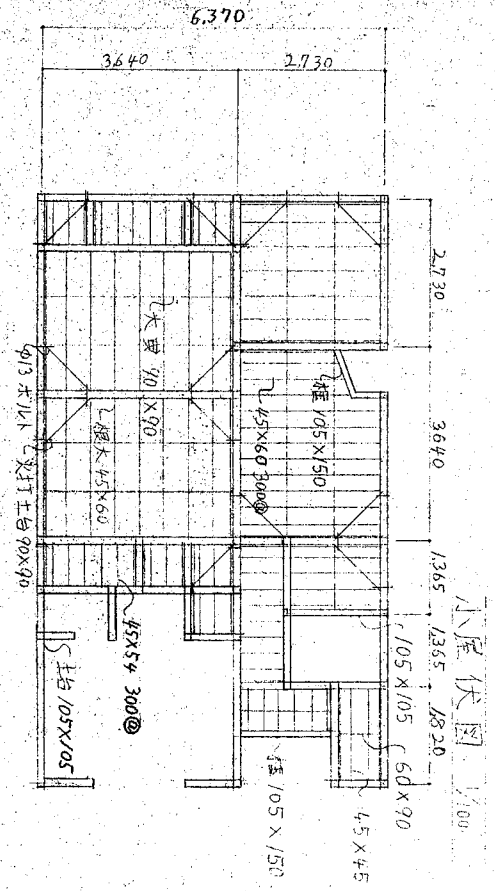

床伏图 1/100

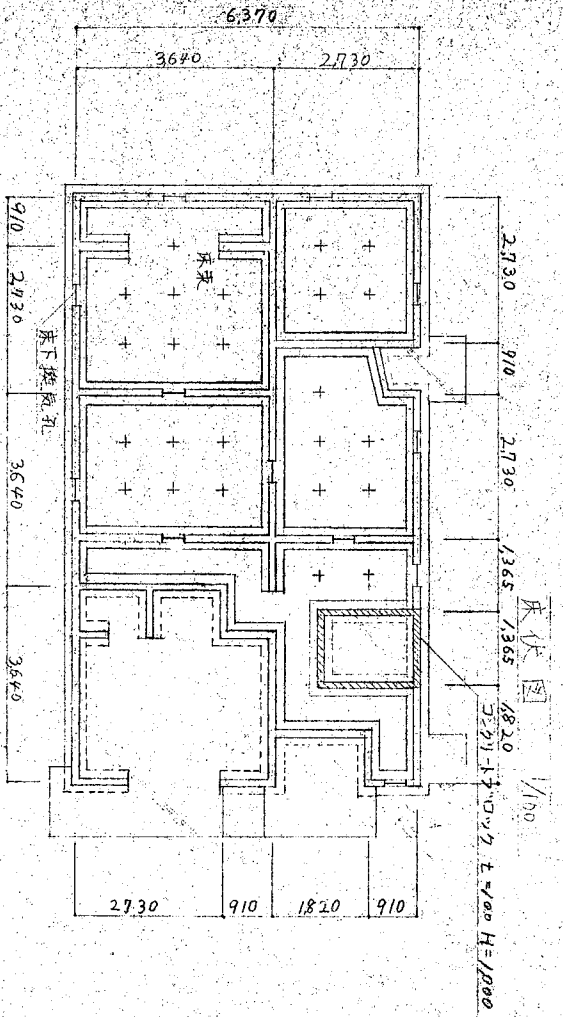

基础伏图 1/100

7224-7242

