


道 路 台 帳 平 面 図

鳥 取 県

調整年月	平成21年 6月	図面縮尺	1:1000	路線コード	15-180	道路種別	一般国道	路線名	180号	区間	108-1-7~108-2-6	図面番号	BP-8
------	----------	------	--------	-------	--------	------	------	-----	------	----	-----------------	------	------

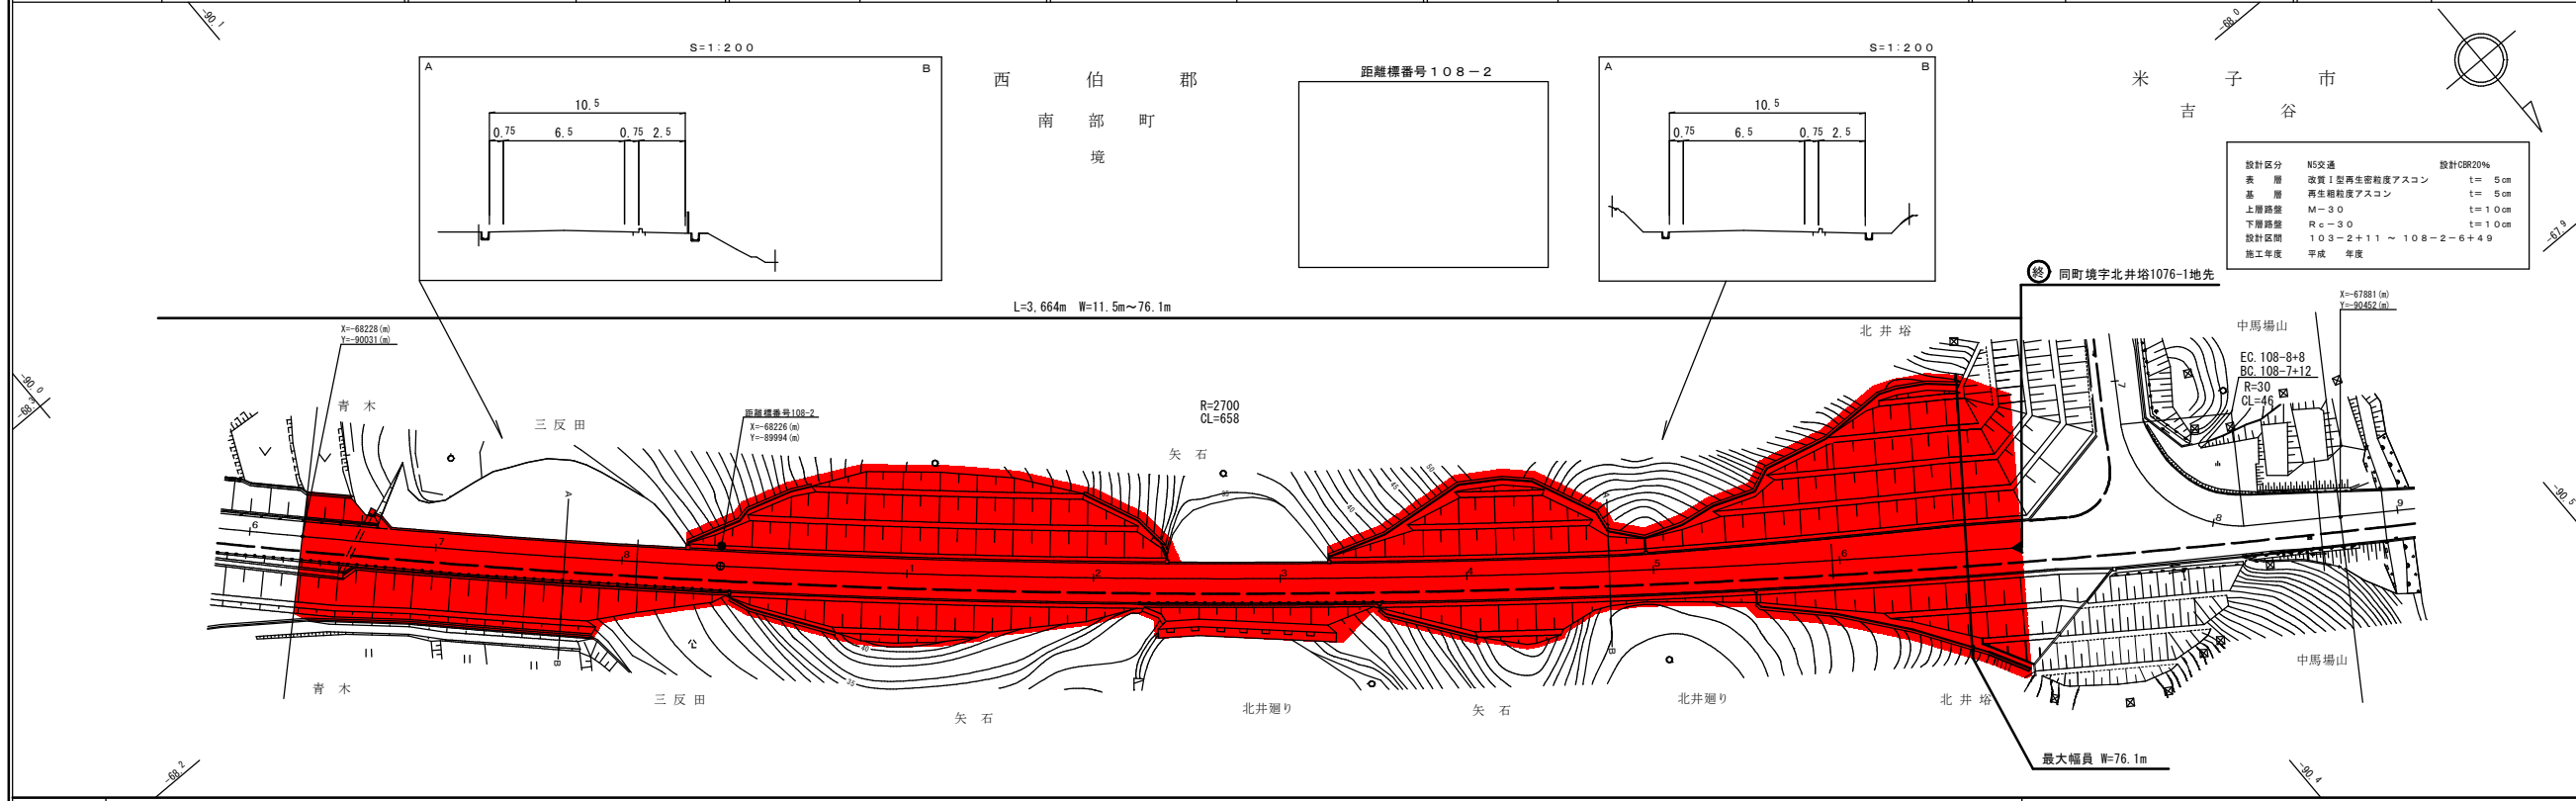

車道幅員	W=6.5	W=7.0
路面種別	A	
縦断勾配		
距離程		