


道 路 台 帳 平 面 図

修正前 鳥取県

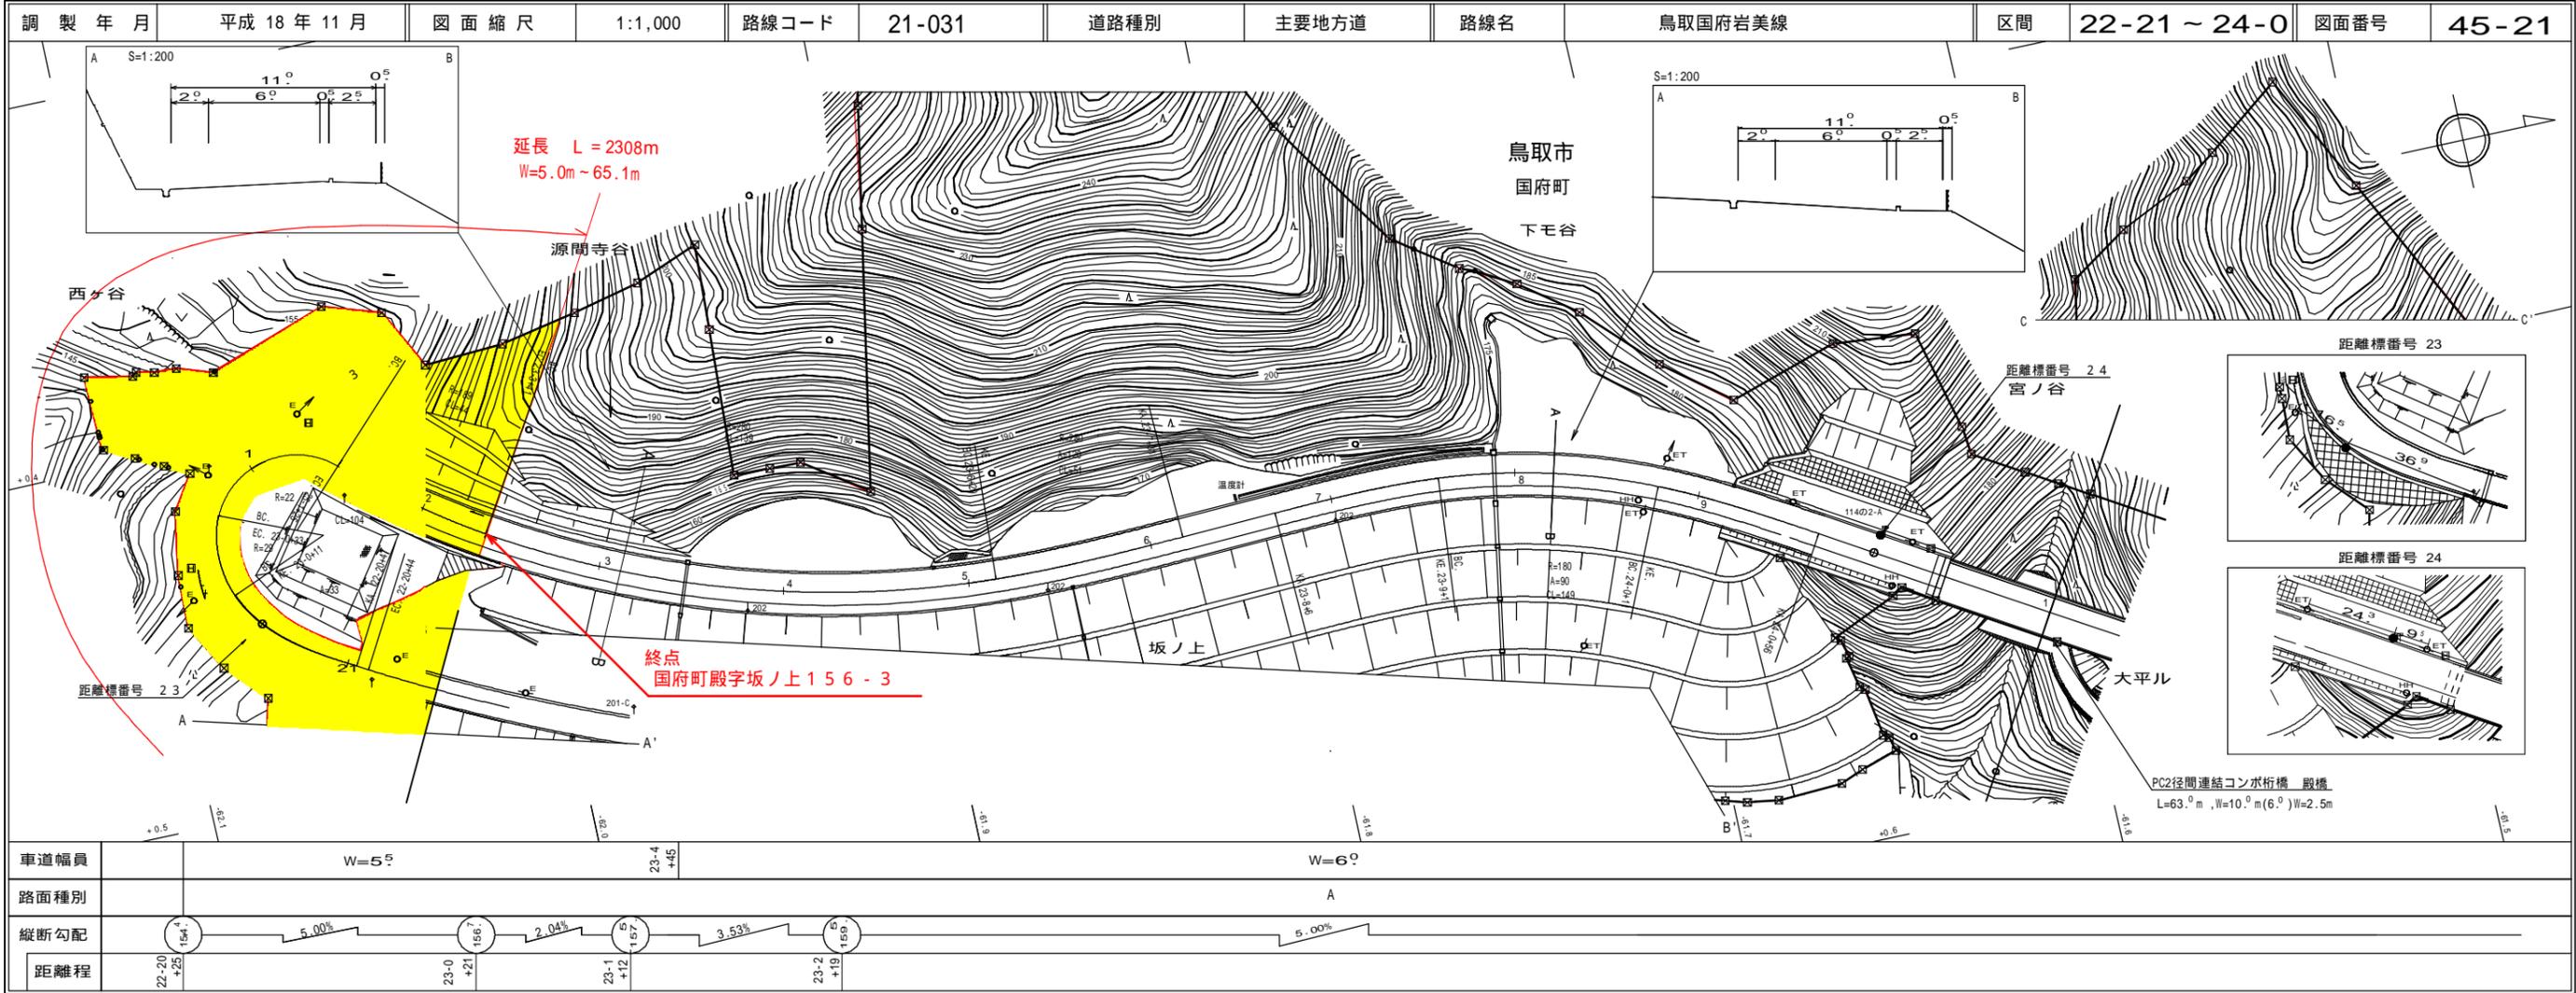

この図面は、建設省国土院院長の承認を得て、同院所管の測量標及び測量成果を使用し作成したものである。(承認番号) 昭57.平公第44号