


道 路 台 帳 平 面 図

調製年月 平成19年3月 図面縮尺 1/1000 路線コード 22-102 道路種別 一般県道 路線名 米子広瀬線 区間 6-10~8-1 図面

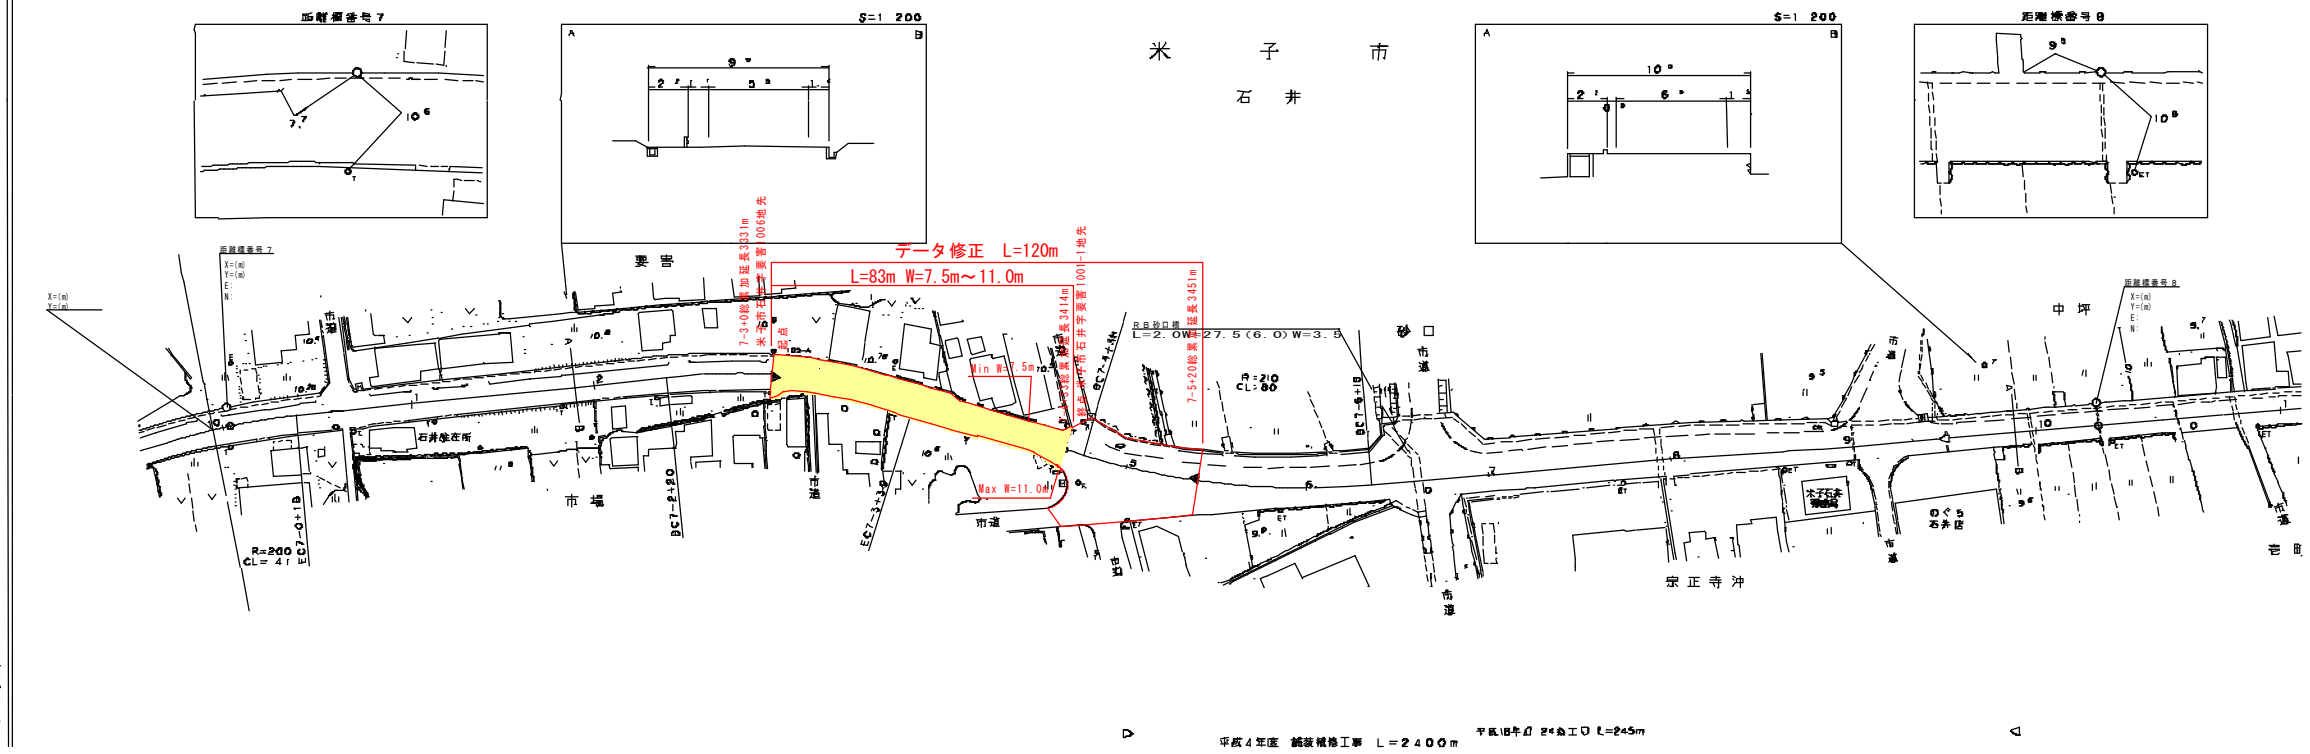

変更前