


# 道 路 台 帳 平 面 図

調製年月 平成 21 年 3 月 図面縮尺 1 1000 路線コード 22 - 240 道路種別 一般県道 路線名 旧 奈 和 西 坪 線 区間 5 - 1 ~ 6 - 1 図 庫

株式会社  
アトスベース  
(有) イズミ  
野口

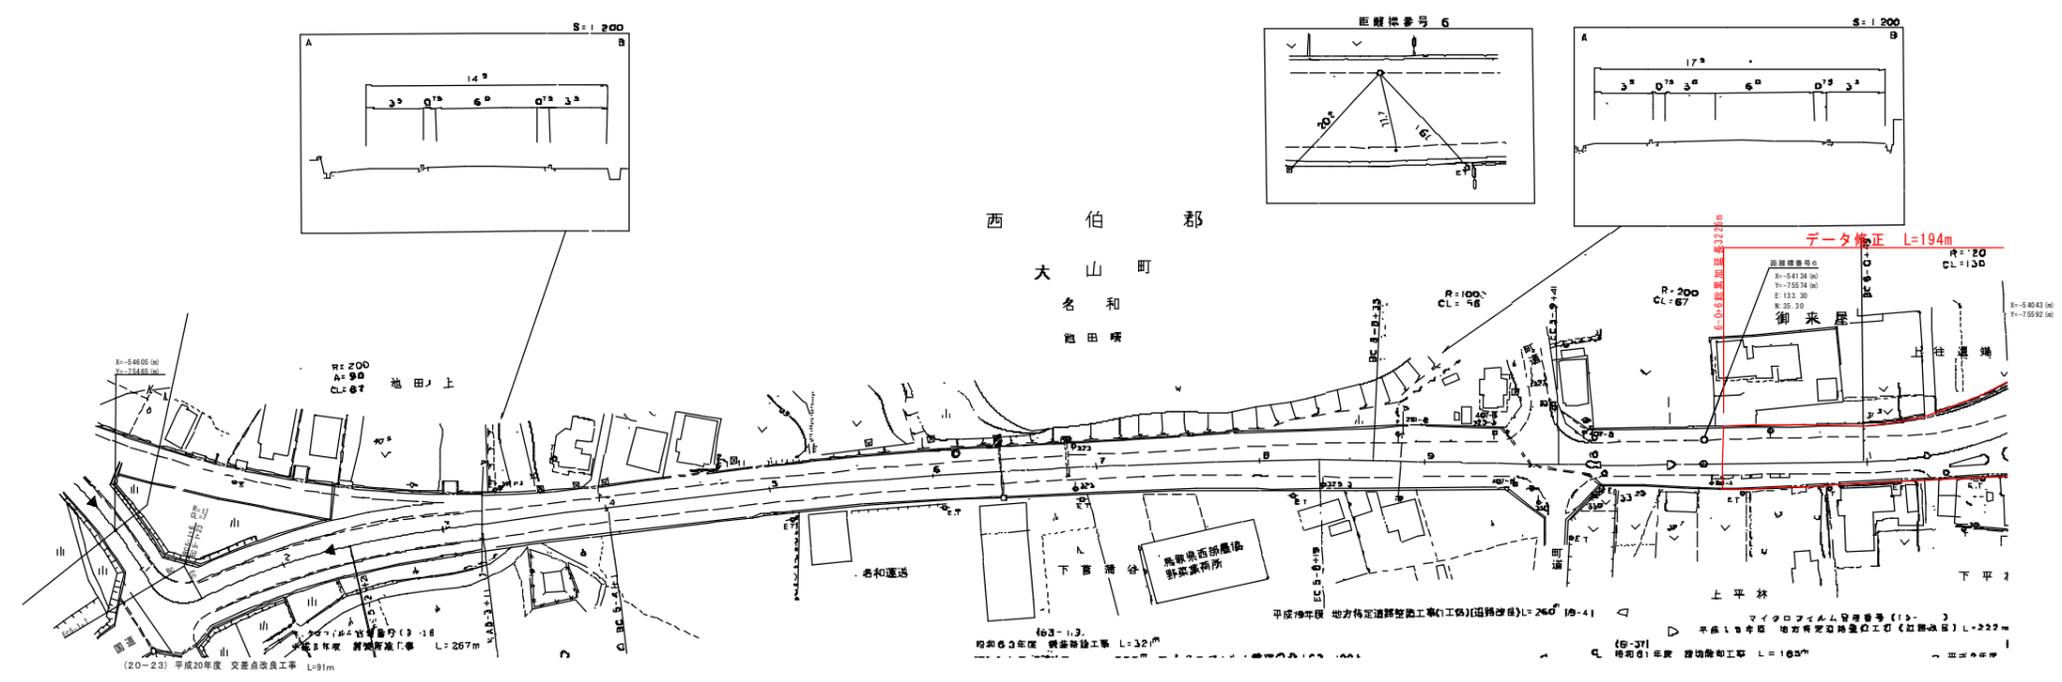

変更前