


道 路 台 帳 平 面 図

鳥 取 県

調整年月	平成22年3月	図面縮尺	1:1000	路線コード	15-431	道路種別	一般国道	路線名	431号	区間	0-1-5~0-1-10	図面番号	42-4
------	---------	------	--------	-------	--------	------	------	-----	------	----	--------------	------	------

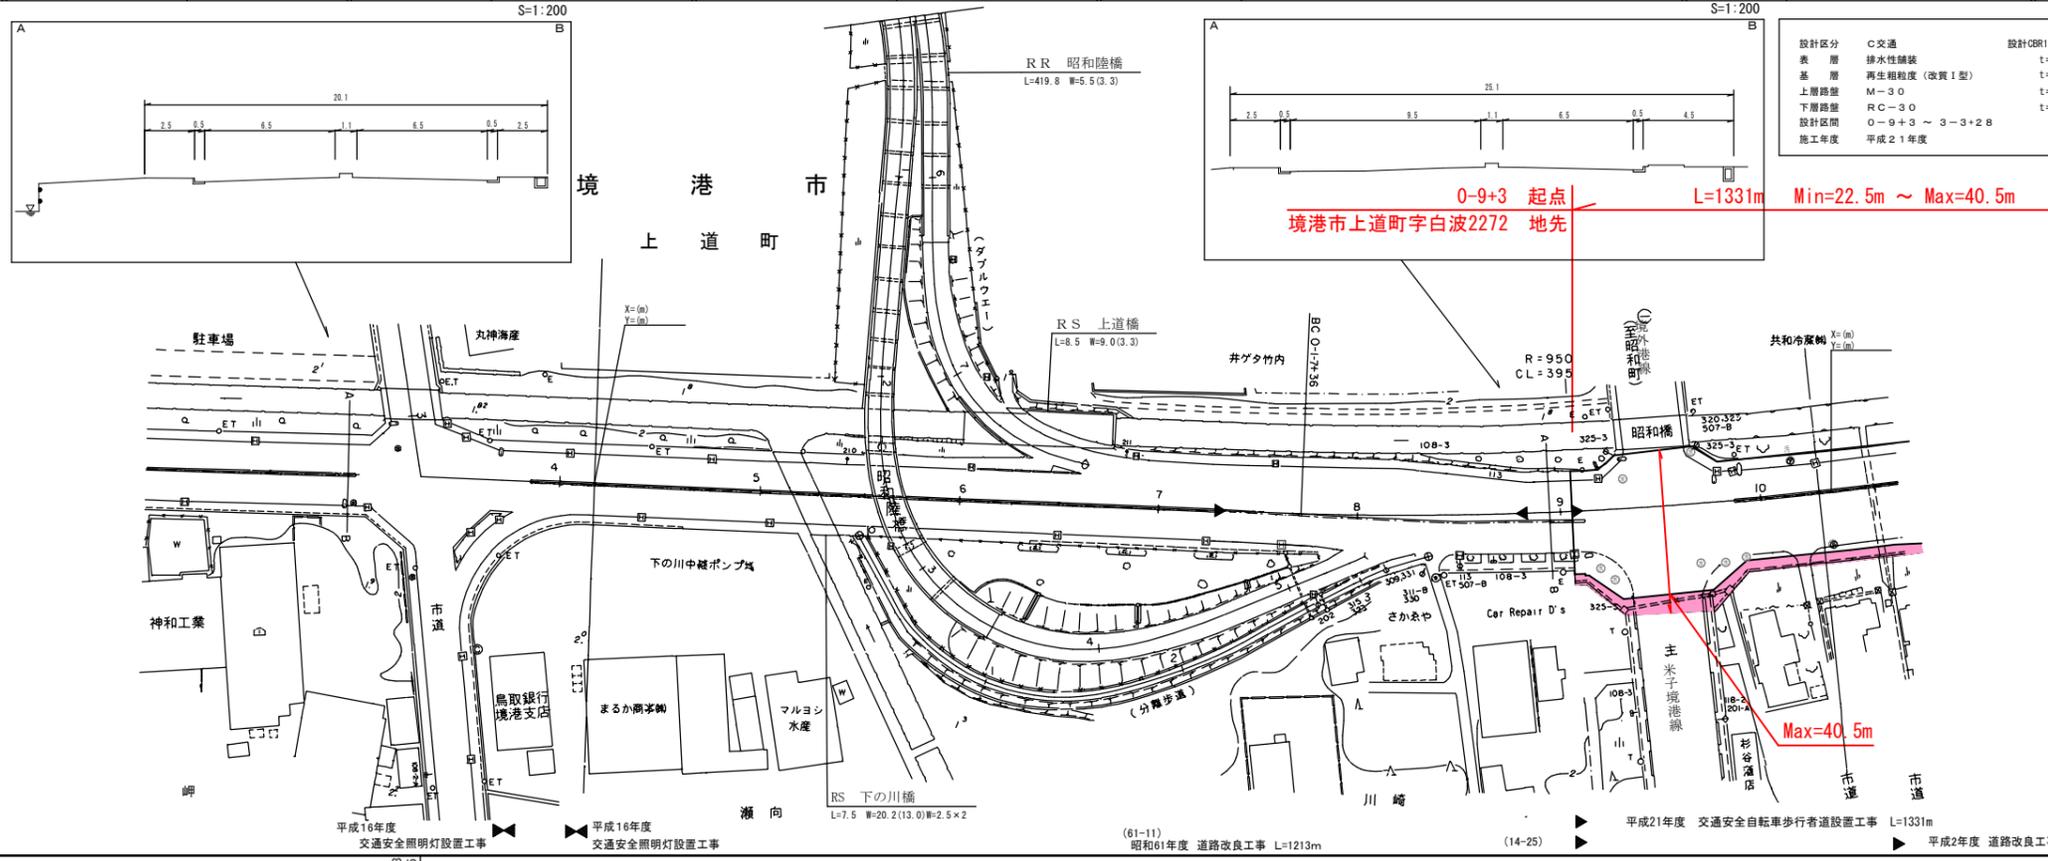

設計区分	C交通	設計QBR12%
表層	排水性舗装	t=5cm
基層	再生粗粒度(改質1型)	t=5cm
上層路盤	M-30	t=10cm
下層路盤	RC-30	t=10cm
設計区間	0+9+3 ~ 3+3+28	
施工年度	平成21年度	

修正後

0-9+3 起点
境港市上道町字白波2272 地先

L=1331m Min=22.5m ~ Max=40.5m

Max=40.5m

車道幅員	W=6.0 0-1+5	W=13.0
路面種別	A	
縦断勾配		
距離程		

アサヒコンサルタント株式会社