


道 路 台 帳 平 面 図

鳥 取 県

12-1

調整年月	平成22年3月	図面縮尺	1:1000	路線コード	15-482	道路種別	一般国道	路線名	482号	区間	9-0~9-9	図面番号	135-9
------	---------	------	--------	-------	--------	------	------	-----	------	----	---------	------	-------

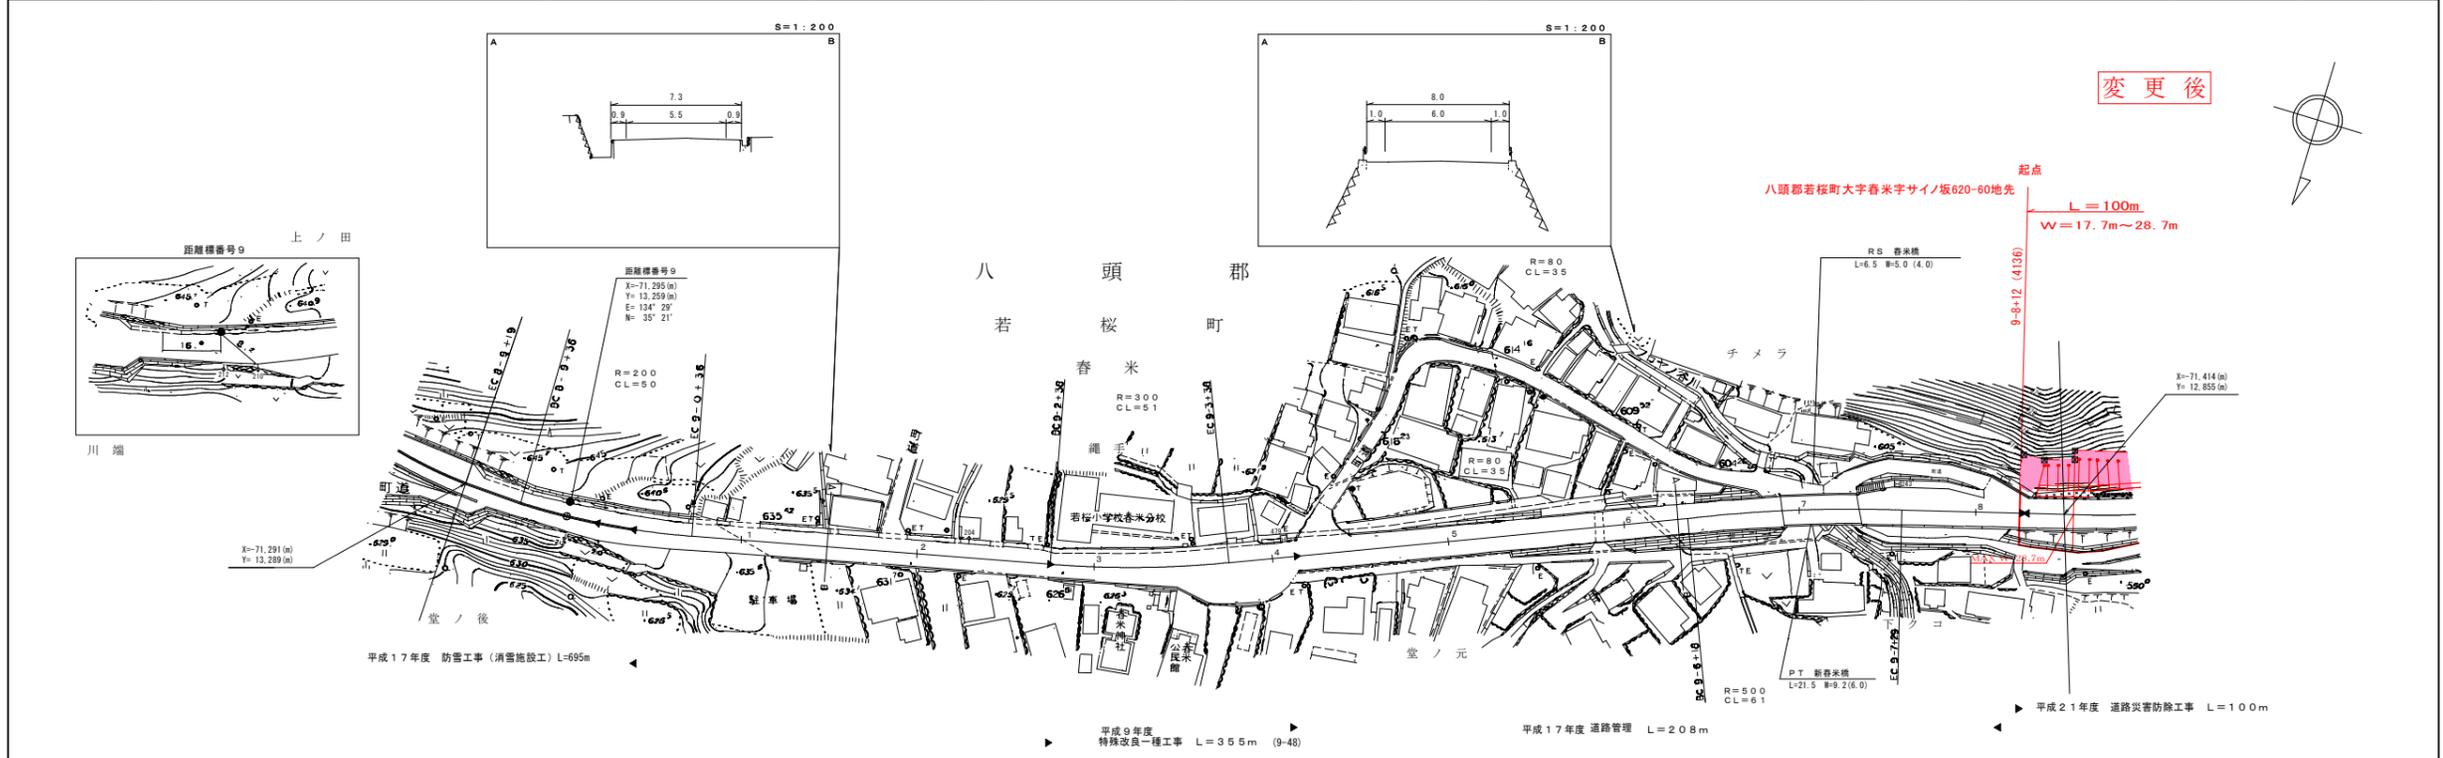

車道幅員		W=5.5		W=6.0									
路面種別													
縦断勾配													
距離程													

株式会社 日化技研

この図面は、建設省国土院の承認を得て、同院の登録測量士及び測量技師を
使用して作成したものである。(図面番号) 135-9 中巻4-4号