


道 路 台 帳 平 面 図

鳥 取 県

16

調整年月	平成22年3月	図面縮尺	1:1000	路線コード	15-482	道路種別	一般国道	路線名	482号	区間	22-0~23-0	図面番号	135-22
------	---------	------	--------	-------	--------	------	------	-----	------	----	-----------	------	--------

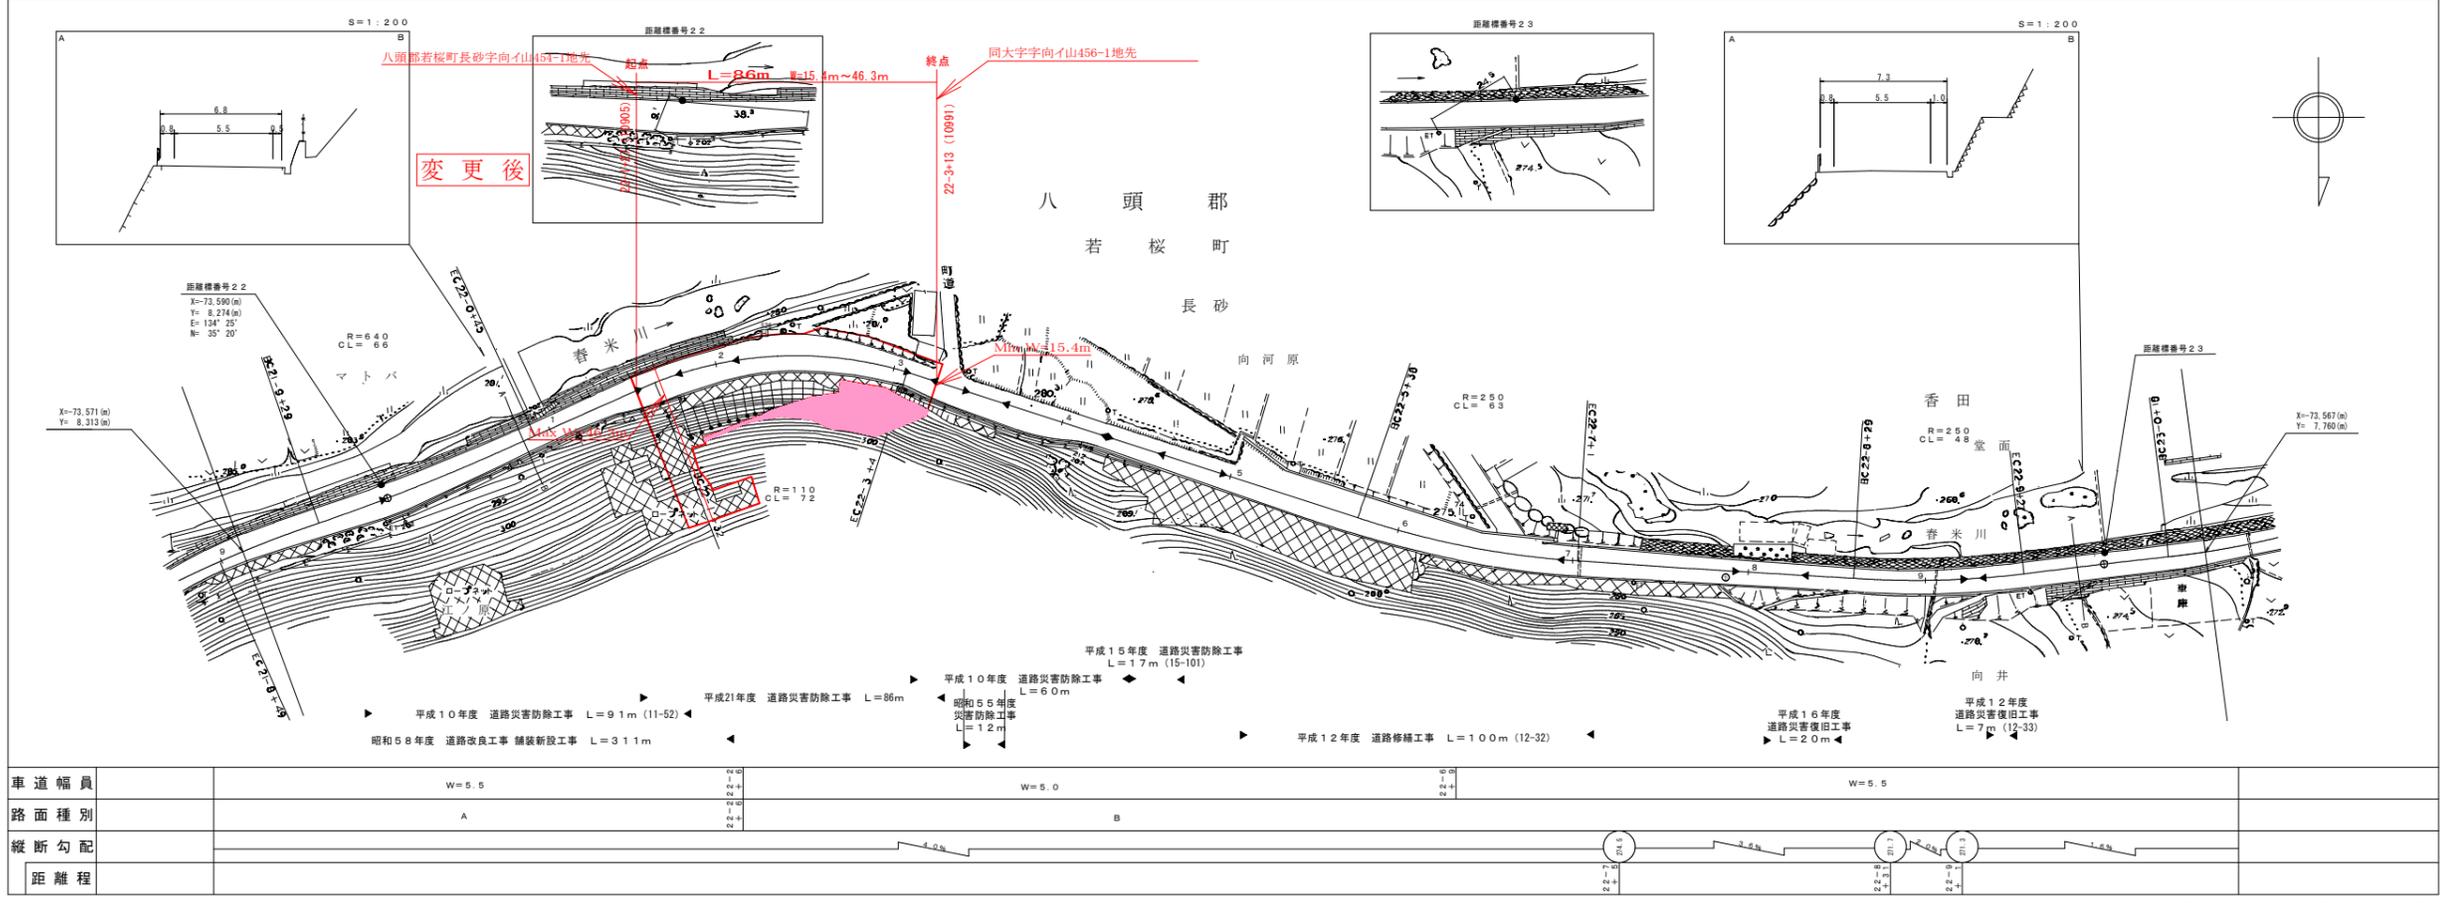

株式会社
日化技研

車道幅員													
路面種別													
縦断勾配													
距離程													

この図面は、建設省国土院の承認を得て、同院の管轄する測量及び測量成果を
使用して作成したものである。(原簿番号) 昭58-中04-4号