道　路　台　帳　平　面　図

鳥　取　県

調整年月	平成22年3月	図面縮尺	1：1000	路線コード	15－482	道路種別	一般国道	路線名	482号	区間	65－0～66－0	図面番号	135－70

修　正　後

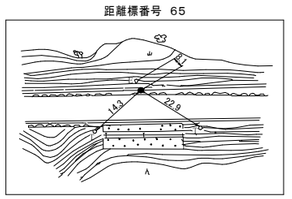

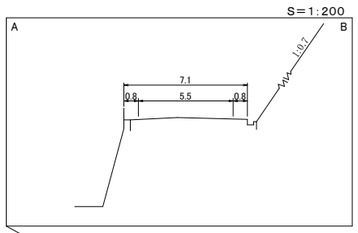

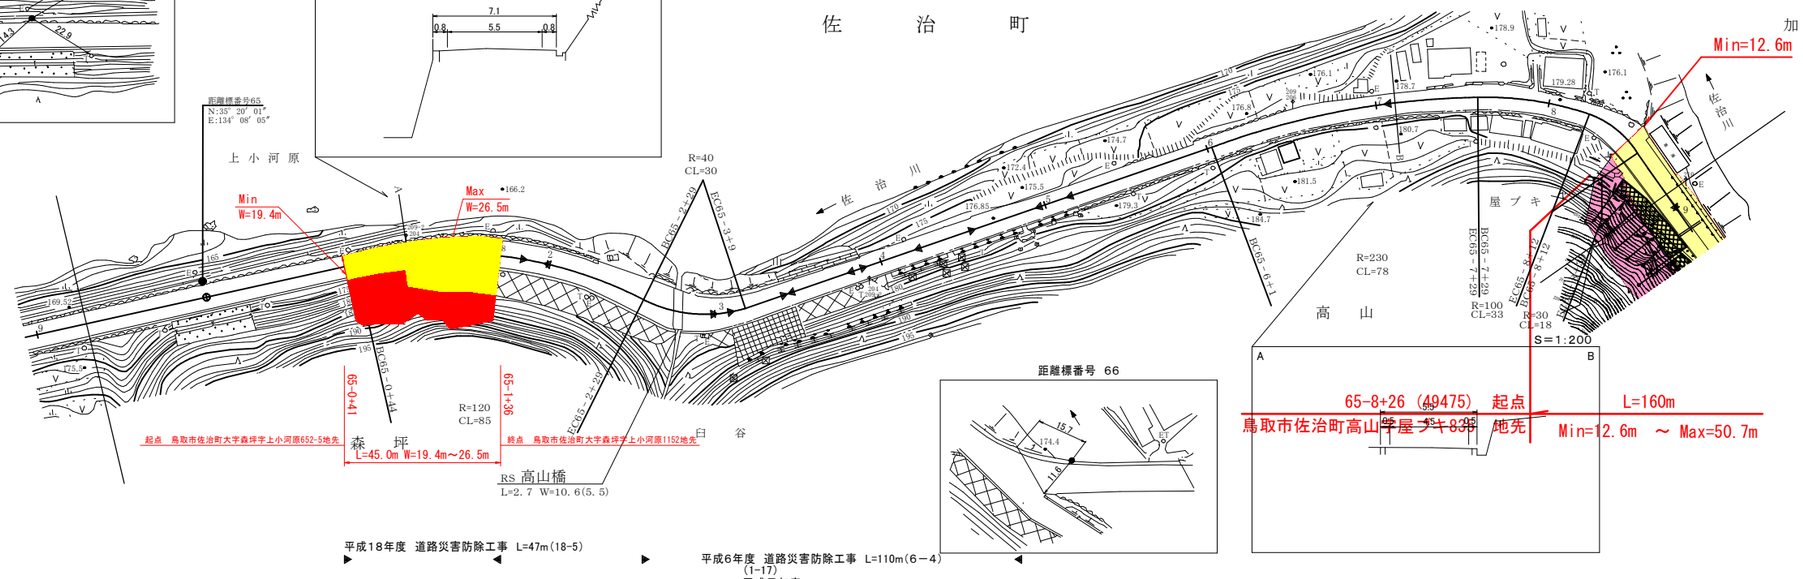

平成18年度　道路災害防除工事　L=47m(18-5)
(60-119)
昭和63年度　L= 6m　道路修繕工事　L= 8m
平成6年度　道路災害防除工事　L=110m(6－4)
(1-17)
平成元年度
道路災害復旧工事(応急)
平成15年度
道路災害防除工事
L=19m
(15-113)
L=24m
昭和55年度　災害防除工事
L=20m　L=21m
平成2年度　舗装補修工事　L=695m
平成21年度 道路災害防除工事(交付金) L=160m
昭和56年度
村道改良工事
L=44m
平成9年度　防雪工事　L=607m
平成9年度　橋りょう修繕工事

車道幅員	W＝5.5	65－4 +22	W＝4.5	65－7 +29	W＝5.5
路面種類	B			65－9 +38	A　66－0 +33　B
縦断勾配	3.8% 171.0	3.4% 176.1	0.6% 176.4	1.0% 176.9	1.9% 178.8	0.2% 178.9	1.2% 179.5	2.4% 180.7
距離程	64－9 +48	65－2 +48	65－3 +48	65－4 +48	65－6 +48	65－7 +48	65－8 +48	65－9 +48

株式会社　開発コンサルタント

この地図は、建設省国土地理院長の承認を得て、同院保管の測量標及び測量成果を使用して調整したものである。　（承認番号）昭55、中公第44号